ფაზები №	პროექტის №	თბილისი 2020

ექსპლიკაცია

- საოფისე ფართი
- საცხოვრებელი ფართი
- დამხმარე ფართი
- მოჯირკეთება

საერთო ფართი	72.48
საცხოვრებელი ფართები	1865.99

მენეჯერის და ადმინისტრაციული ფართები

პროექტის სახელწოდება

მრავალფენიანი მენობის პროექტი

ობიექტის მისამართი

ქ. თბილისი, სტეფან ჭრელაშვილის ქუჩა, №1
(ს.კ: 01.17.13.051.013)

შ.პ.ს. "არკვეი"

ARCHWAY

ს.ნ.: 420425524

ელ-ფოსტა: arch.way@outlook.com

დირექტორი ე.ჯანბერიძე

მთ. არქიტექტორი ლ. ჯაფიაშვილი

შემსრულები შ.პ.ს. ისანი

ნახაზის დასახელება

მეზობ -3.60

მასშტაბი	ფორმატი	გვერდი
1:100	A-1	0

დეპარტამენტის №	პროექტის №	თბილისი 2020

ექსპლიკაცია

- საოფისე ფართი
- საცხოვრებელი ფართი
- დამხმარე ფართი
- მოჯირკეთება

საოფისე ფართი	925.17
საცხოვრებელი ბინის ფართის და ტერასის ფართი	225.02
საპარკინგე ფართები	204.92
დამხმარე ტექნიკური ფართები	349.6

მშენებლები და პირობითი აღნიშვნა

პროექტის სახელწოდება

მრავალფუნქციური მშენობის პროექტი

ობიექტის მისამართი

ქ. თბილისი, სტეფწმ ჯრელაშვილის ქუჩა, №1 (ს.კ: 01.17.13.051.013)

შ.პ.ს. "არქვეი"

ს.ნ.: 420425524

ელ-ფოსტა: arch.way@outlook.com

დირექტორი ე.ჯანბერია

მთ. არქიტექტორი ლ. ჯამია

დამკვეთი შ.პ.ს. ისანი

ნახაზის დასახელება

გეგმა ±0.00

მასშტაბი	ფორმატი	გვერდი
1:100	A-1	0

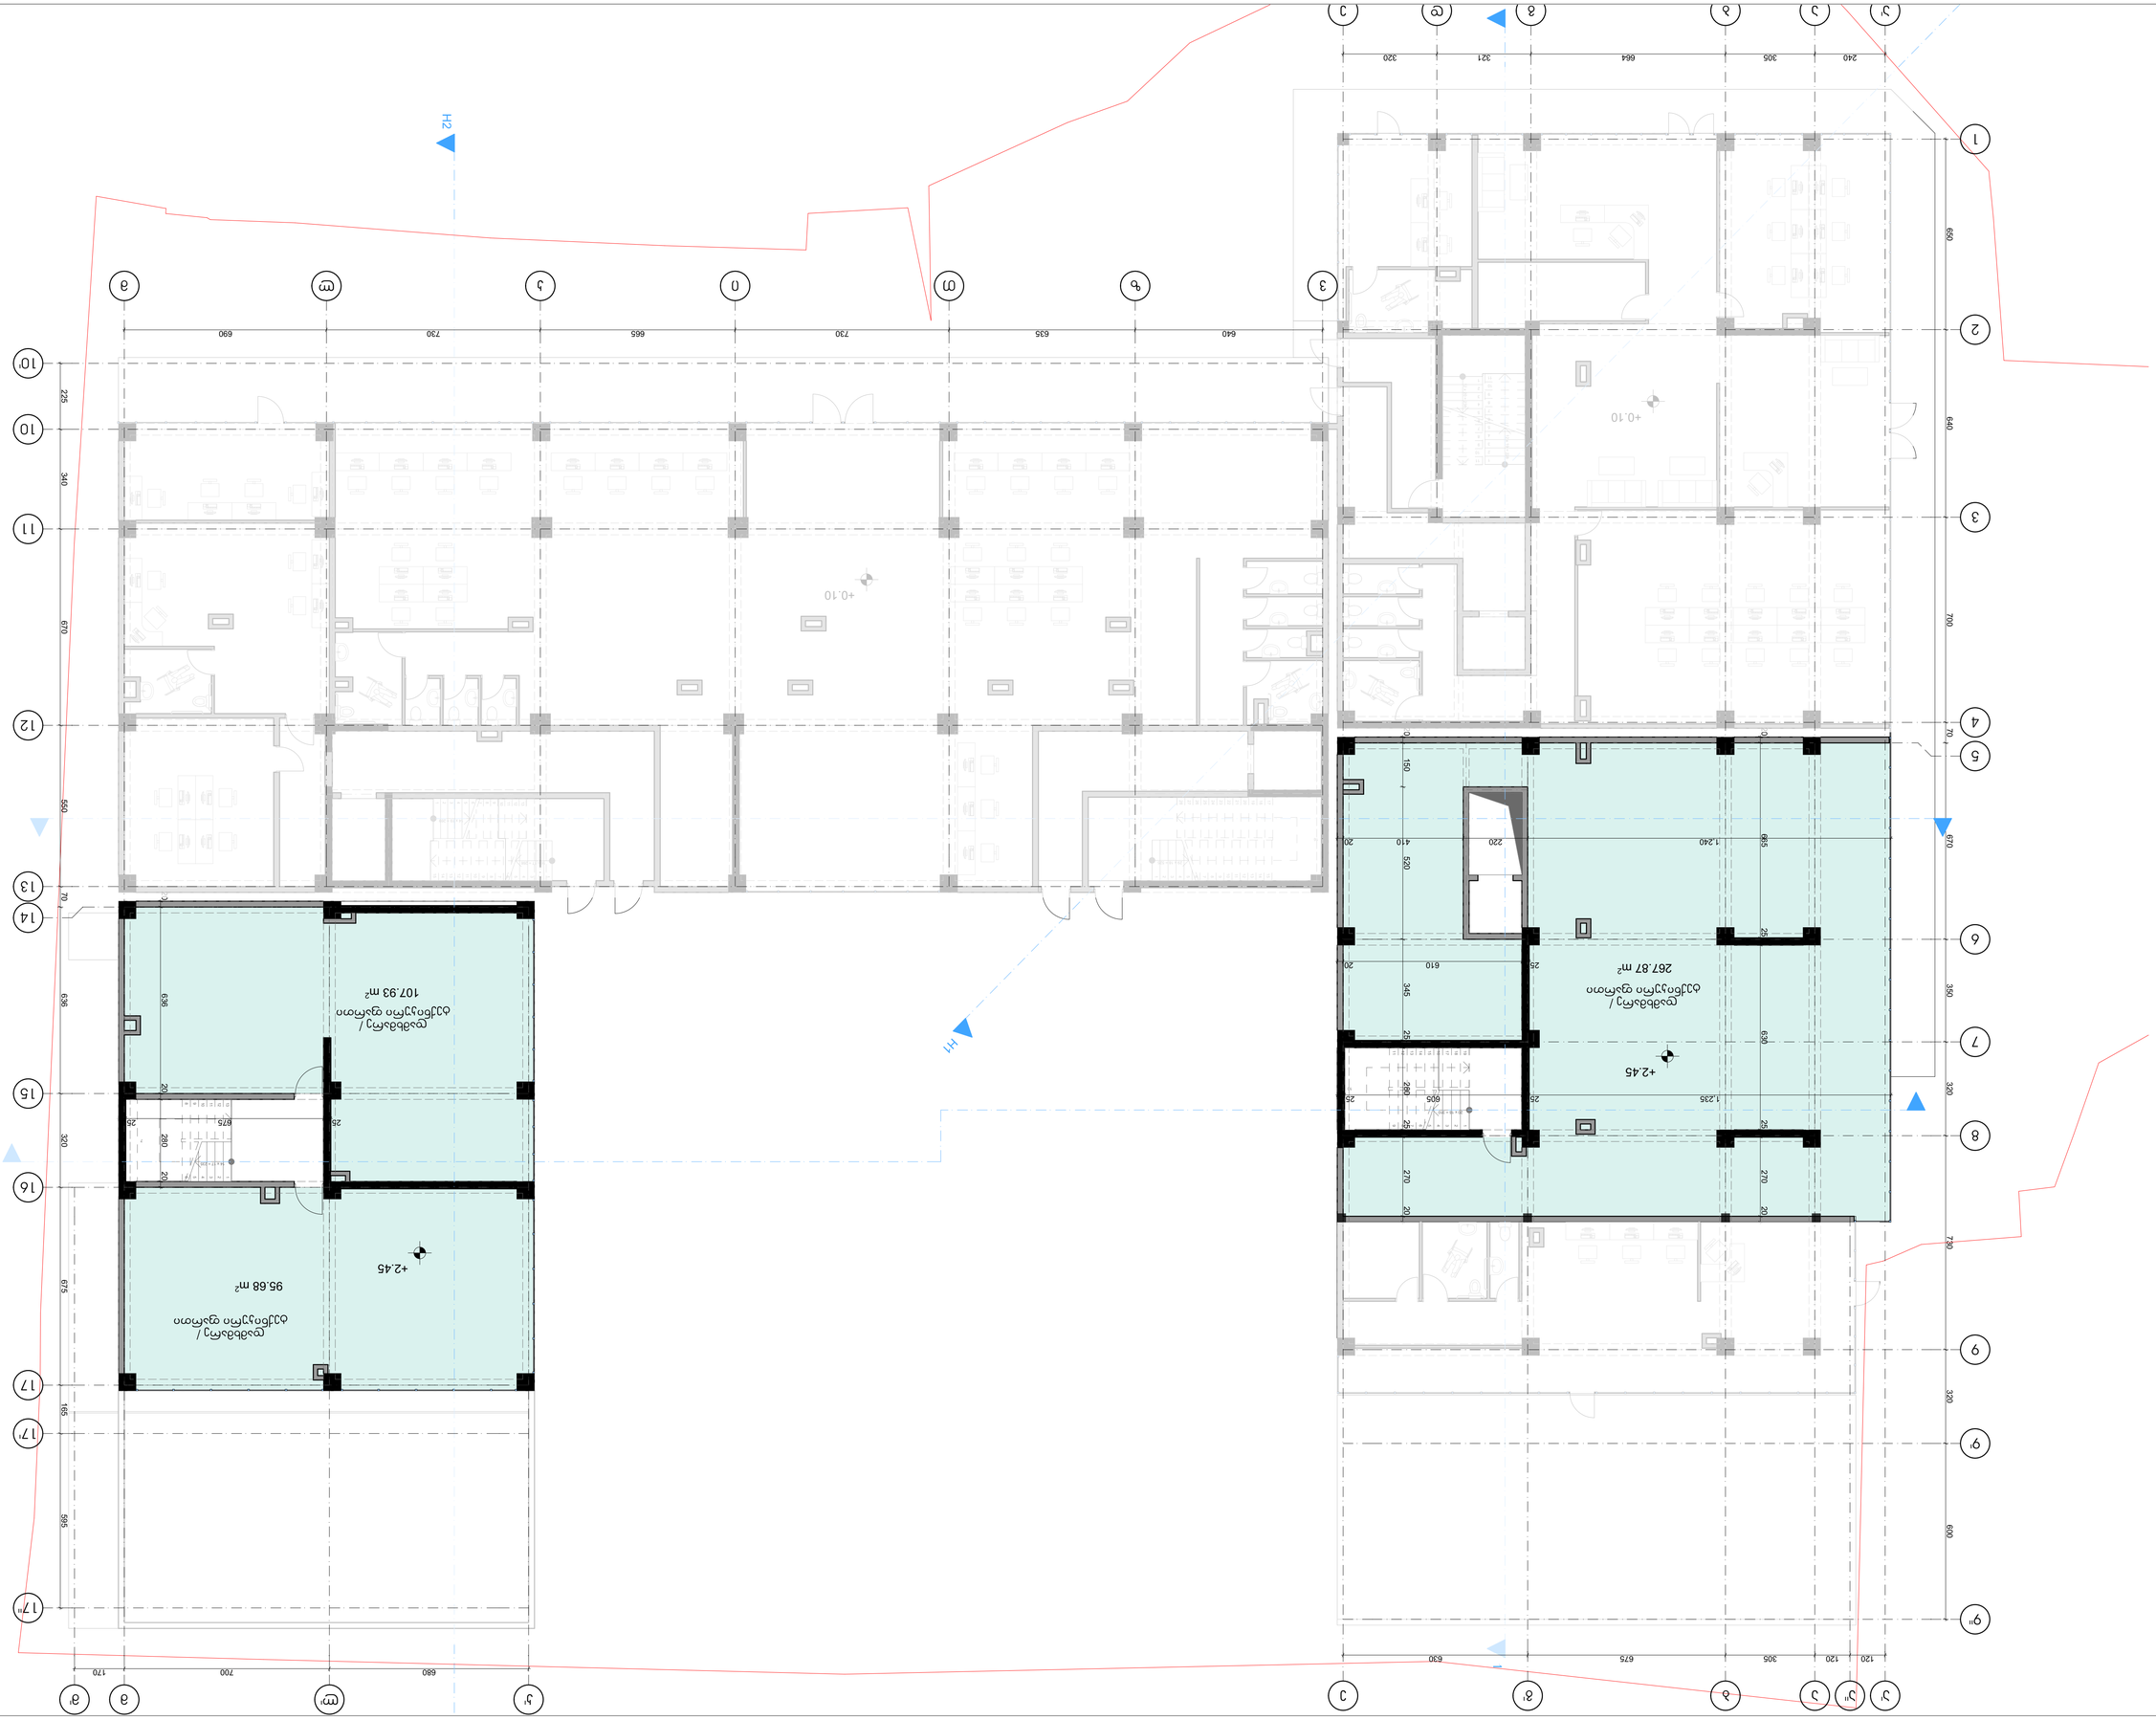






დამკვეთის №	პროექტის №	თბილისი 2020

პასპორტიზაცია

- საოფისე ფართი
- საცხოვრებელი ფართი
- დამხმარე ფართი
- მოჯირკეთება

საოფისე ფართი	1195.67
საოფისეების საზაფხულო ფართები	338.84
საერთო-საერთო ადგილების და ტერიტორიის ფართი	225.95

მშენებლები და პირისპირი პანორამა

პროექტის საბოლოოდება

მრავალფუნქციური შენობის პროექტი

ობიექტის მისამართი

ქ. თბილისი, სტეფანე წრელაშვილის ქუჩა, №1
(ს.კ: 01.17.13.051.013)

შ.პ.ს. "არჩვეი"
ARCHWAY
ს.ნ.: 420425524
ელ-ფოსტა: arch.way@outlook.com

დირექტორი ე.ჯანბერიძე
მთ. არქიტექტორი ლ. ჯაფიაშ
დამპროექტი შ.პ.ს. ისანი

ნახაზის დასახელება

მეშმე +4.65

მასშტაბი	ფორმატი	გვერდი
1:100	A-1	0

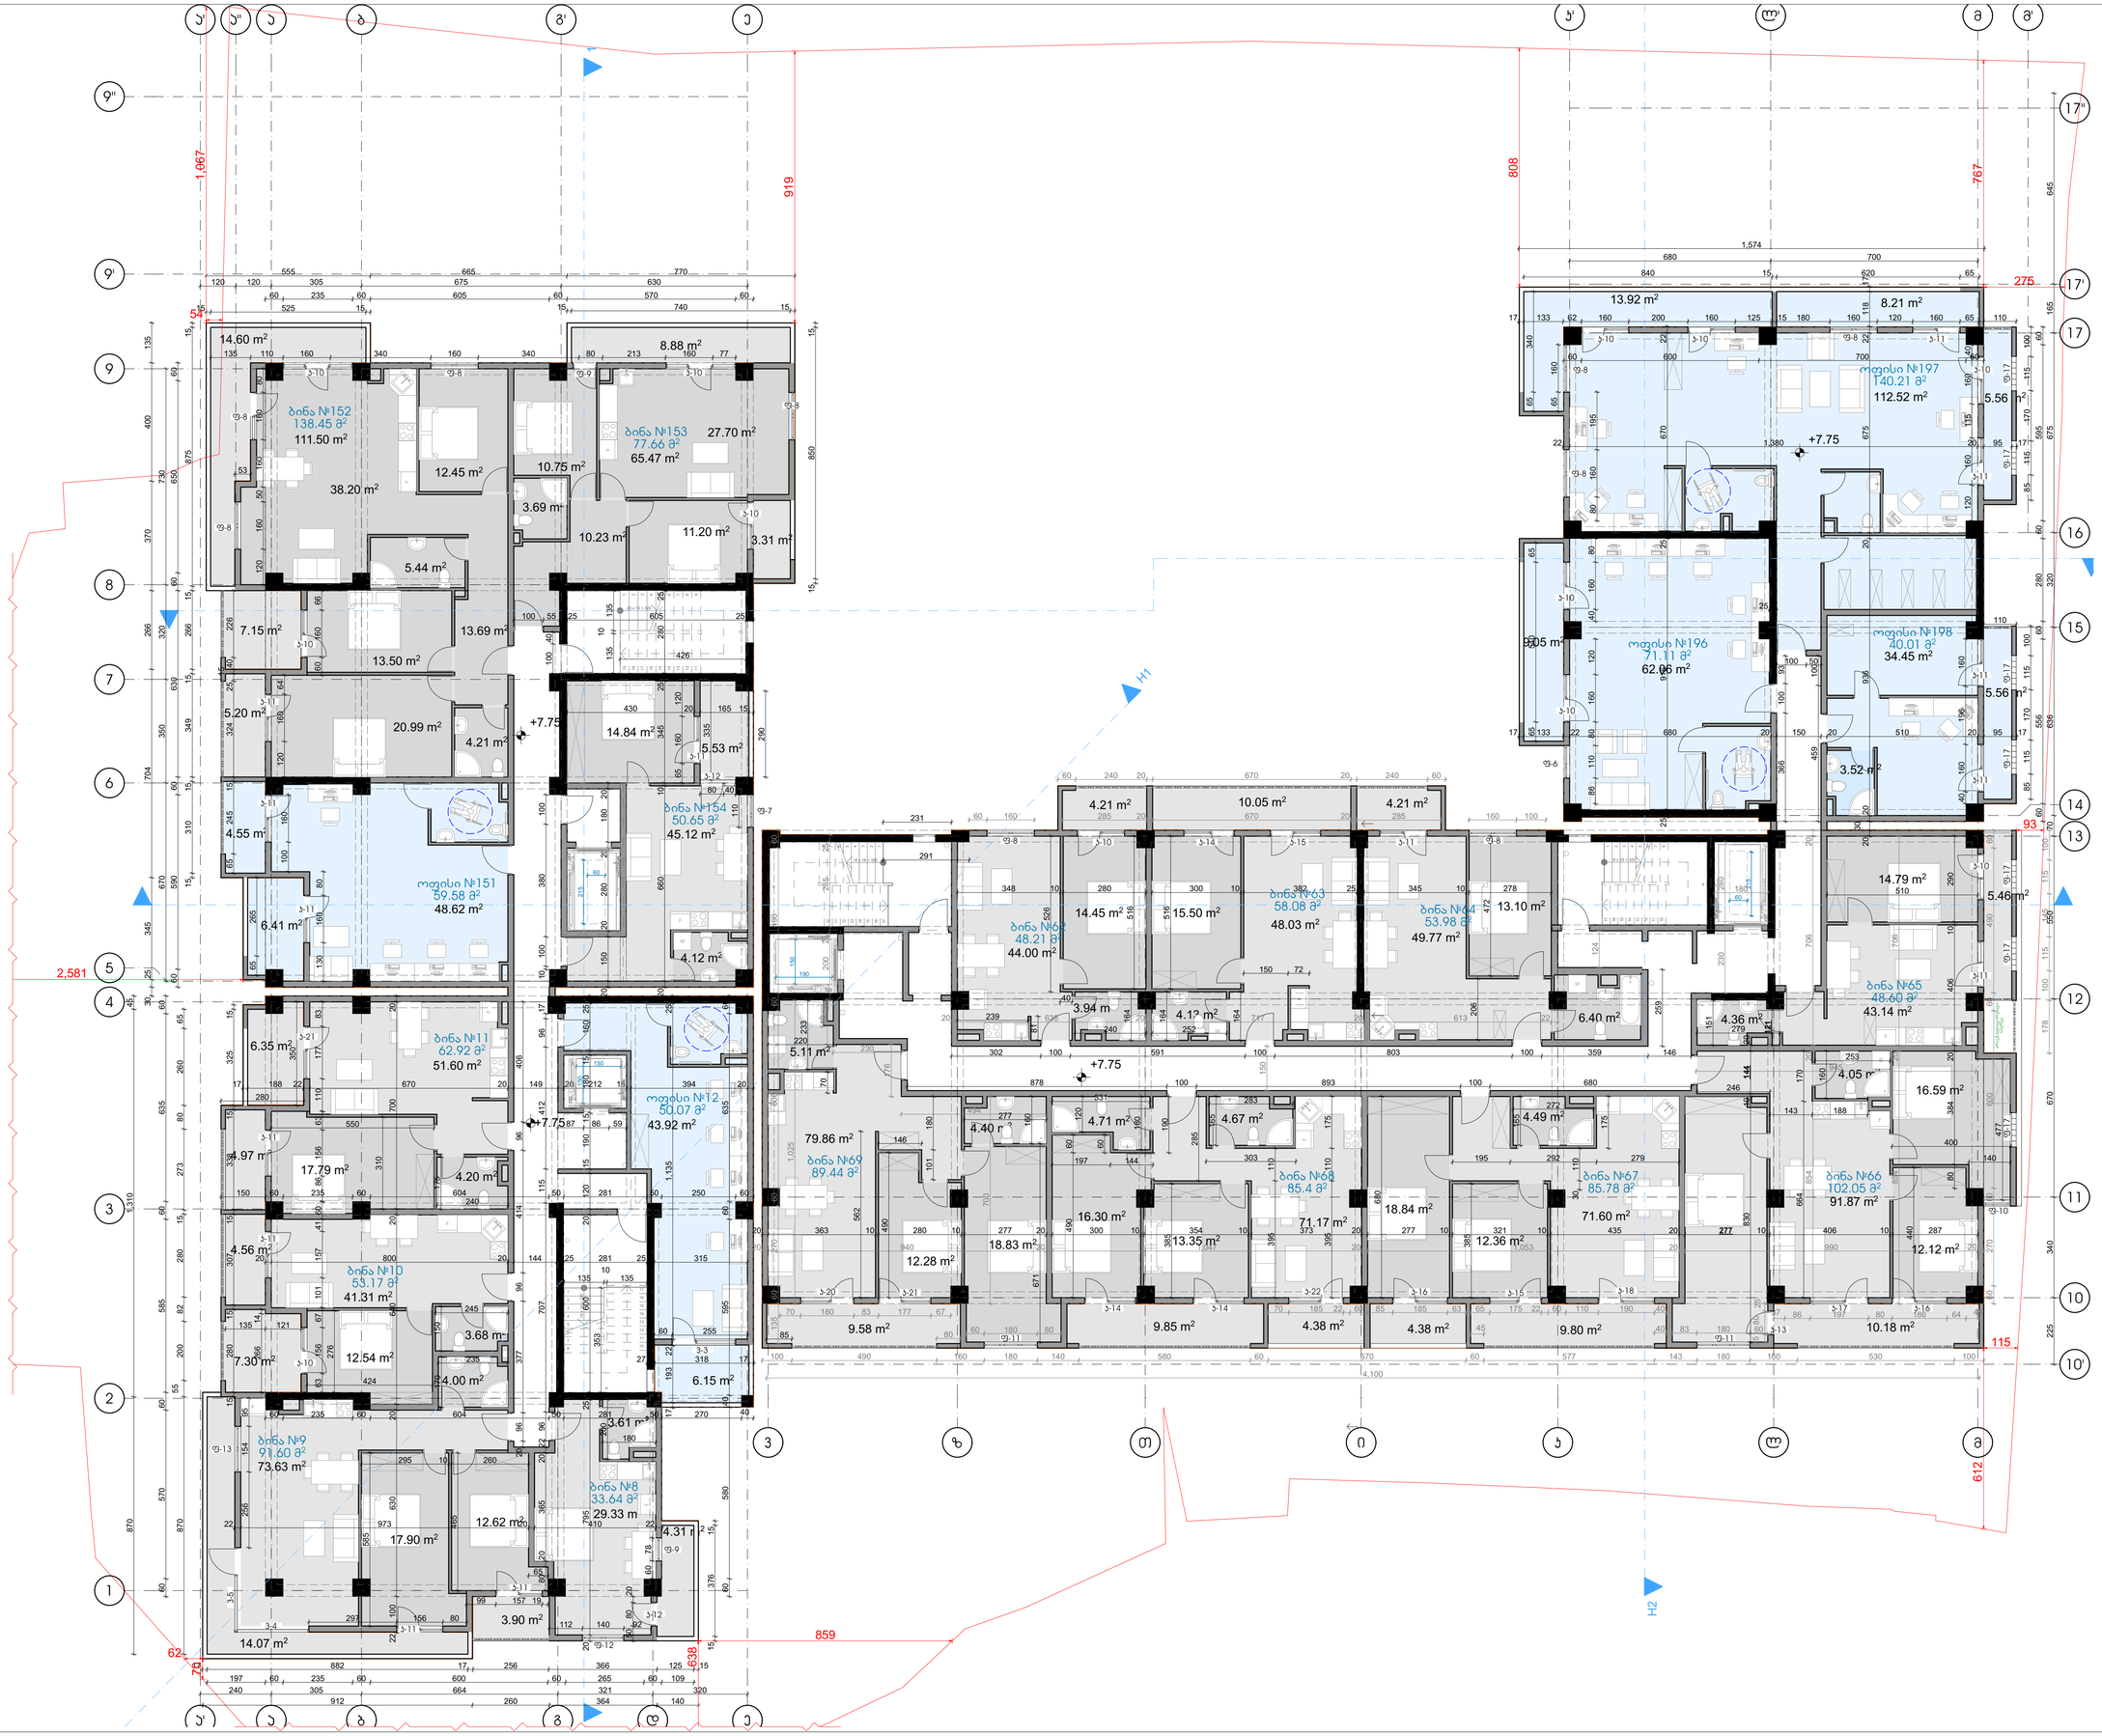

ფაილის №	პროექტის №	თბილისი 2020

პასპორტიზაცია

- საოფისე ფართი
- საცხოვრებელი ფართი
- დამხმარე ფართი
- მოჯირკეთება

საცხოვრებელი ფართი	917.4
საცხოვრებლის საერთო ფართები	162.23
საოფისე ფართი	301.57
საოფისეების საერთო ფართები	59.41
საერთო ფართი, კიბე, ლიფტის და ტექნიკა	221.5

მშენებლობა და ავარიული სქემები

პროექტის აღწერილობა

მრავალფუნქციური შენობის პროექტი

ობიექტის მისამართი

ქ. თბილისი, სტეფწმ. ჯორჯაძისა ქუჩა, №1
(ს.კ: 01.17.13.051.013)

შ.პ.ს. "არჩვეი"
ს.ნ.: 420425524
ელ-ფოსტა: arch.way@outlook.com

დირექტორი ე.ჯანიაშვილი
მთ. არქიტექტორი ლ. ჯაფარიძე
დამპროექტი შ.პ.ს. ისანი

ნახაზის დასახელება

მეზმე +7.75

მასშტაბი	ფორმატი	გვერდი
1:100	A-1	0






















































ფაზის №	პროექტის №	თბილისი 2020

ფაზებლობა

- საოფისე ფართი
- საცხოვრებელი ფართი
- დამხმარე ფართი
- მოპირკეთება

საცხოვრებელი ფართი	651.23
საცხოვრებლის საერთო ფართები	100.04
საოფისე ფართი	572.11
საოფისეების საერთო ფართები	91.09
საინჟინრო, ავარიის ტუალეტის და ტერასის ფართი	216.2

ვიზირების და ავტორობის უფლებები

პროექტის სახელწოდება

მრავალფუნქციური მენობის პროექტი

ობიექტის მისამართი

ქ. თბილისი, სტეფანე წრილაძვილის ქუჩა, №1
(ს.კ: 01.17.13.051.013)

შ.პ.ს. "არქჯვე"

ARCHWAY

ს.ნ.: 420425524

ელ-ფოსტა: arch.way@outlook.com

დირექტორი ე.ჯანბერია

მთ. არქიტექტორი ლ. ბაბია

დამპროექტი შ.პ.ს. ისანი

ნახაზის დასახელება

მეშვ +14.15

მასშტაბი	ფორმატი	ჯვერდი
1:100	A-1	0

ფაზის №	პროექტის №	თბილისი 2020

ფასადებზე

- საოფისე ფართი
- საცხოვრებელი ფართი
- დამხმარე ფართი
- მოპირკეთება

საცხოვრებელი ფართი	947.04
საცხოვრებლის აუზებიანი ტერასები	144.02
საოფისე ფართი	264.06
საოფისეების აუზებიანი ტერასები	55.3
საერთო სარგებლის ობიექტის და ბოძების ფართი	222.47

მშენებლები და პიროზანი ხელმძღვანელი

პროექტის სახელწოდება

მრავალფუნქციური მშენობის პროექტი

ობიექტის მისამართი

ქ. თბილისი, სტეფანე წმინდაწმინდელის ქუჩა, №1
(ს.კ: 01.17.13.051.013)

შ.პ.ს. "არქვეი"
ARCHWAY
ს.კ.: 420425524
ელ-ფოსტა: arch.way@outlook.com

დირექტორი ე.ჯანიანია
მთ. არქიტექტორი დ. ბაბია
დამპროექტი შ.პ.ს. მასი

ნიშნის დასახელება

მეზობ +17.35

მასშტაბი	ფორმატი	ჯგუფი
1:100	A-1	0

დანართის №	პროექტის №	თბილისი 2020

ექსპლიკაცია

- საოფისე ფართი
- საცხოვრებელი ფართი
- დამხმარე ფართი
- მოჯირკეთება

საცხოვრებელი ფართი	936.48
საცხოვრებლის საერთო ფართები	138.75
საოფისე ფართი	265.43
საოფისეების საერთო ფართები	84.02
სალტნაზის, ხიდის, ტერასის და ბოლების ფართი	208.03

მინიშნებები და პირობითი აღნიშვნები

პროექტის სახელწოდება

მრავალფუნქციური მენობის პროექტი

ობიექტის მისამართი

ქ. თბილისი, სანზონა ჭრელაშვილის ქუჩა, №1
(ს.კ: 01.17.13.051.013)

შ.პ.ს. "არკვეი"

ARCHWAY

ს.კ.: 420425524

ელ-ფოსტა: arch.way@outlook.com

დირექტორი ვ.ჯანბერიძე

მთ. არქიტექტორი ლ. ვაშაძე

დამპროექტი შ.პ.ს. "ისანი"

ნახაზის დასახელება

მეშვ +20.55

მასშტაბი	ფორმატი	ჯვერდი
1:100	A-1	0

დასვენება №	პროექტის №	თბილისი 2020

ვიზუალიზაცია

- საოფისე ფართი
- საცხოვრებელი ფართი
- დამხმარე ფართი
- მოჯირკეთება

საცხოვრებელი ფართი	807.18
საცხოვრებლის საზაფხულო ფართები	124.6
საოფისე ფართი	209.9
საოფისების საზაფხულო ფართები	27.01
საერთო-საოფისე სივრცის და ტერასის ფართი	202.35
ტერასა	246.14

ბინა №175 132.1 მ² 113.05 m²
ბინა №176 74.95 მ² 54.85 m²
ბინა №177 51.15 მ² 45.12 m²
ბინა №174 55.46 მ² 48.63 m²
ოფისი №32 56.05 მ² 49.75 m²
ბინა №33 51.05 მ² 44.90 m²
ბინა №31 184.23 მ² 160.47 m²
ბინა №104 50.23 მ² 46.02 m²
ბინა №105 112.8 მ² 98.54 m²
ბინა №111 82.6 მ² 73.02 m²
ბინა №110 65.69 მ² 55.84 m²
ბინა №109 71.52 მ² 66.74 m²
ოფისი №108 56.16 მ² 51.09 m²
ოფისი №107 76.22 მ² 66.04 m²
ოფისი №106 48.48 მ² 43.02 m²
ტერასა 246.14 m²
+23.65
+23.75
წყალშემარებები მილი
არიელსტოუნერებადი სიგრილე
H1
H2
1000 X 2000

8 სართული

მასშტაბი	ფორმატი
1:100	A-1

ვერტიკალური ცვლილებები

პროექტის ხელმძღვანელი
მრავალფუნქციური შენობის პროექტი

ობიექტის მისამართი
ქ. თბილისი, სტეფანწმინდის ჭრელაშვილის ქუჩა, №1 (ს.კ: 01.17.13.051.013)

შ.პ.ს. "არჩვეი"
ტ.ნ.: 420425524
ელ-ფოსტა: arch.way@outlook.com
დირექტორი ვ.ჯაბნიერია
მთ. არქიტექტორი ლ. ბაბია
დამპროექტი შ.პ.ს. ისანი

ნახაზის დასახელება

მეშმა +23.65

ფაილის №:	პროექტის №:	თბილისი 2020

ექსპლიკაცია

- საოფისე ფართი
- საცხოვრებელი ფართი
- დამხმარე ფართი
- მოპირკეთება

საცხოვრებელი ფართი	812.43
საცხოვრებლის საერთო ფართები	117.0
საოფისე ფართი	203.38
საოფისების საერთო ფართები	28.12
საერთო ფართი ბინების, ოფისების და ტერასის	207.43

ბინა №180
78.09 მ²
65.18 m²

ბინა №181
74.39 მ²
60.80 m²

ბინა №179
53.08 მ²
46.94 m²

ბინა №182
51.15 მ²
45.12 m²

ბინა №178
55.48 მ²
48.63 m²

ბინა №37
51.03 მ²
44.88 m²

ოფისი №36
56.05 მ²
49.75 m²

ოფისი №35
49.96 მ²
43.78 m²

ბინა №34
126.67 მ²
109.09 m²

ბინა №112
50.42 მ²
46.21 m²

ბინა №113
57.62 მ²
47.57 m²

ბინა №114
55.22 მ²
51.01 m²

ბინა №120
65.14 მ²
55.56 m²

ბინა №119
84.12 მ²
74.27 m²

ბინა №118
71.52 მ²
66.74 m²

ბინა №117
55.5 მ²
50.43 m²

ოფისი №115
48.42 მ²
42.96 m²

ოფისი №116
77.07 მ²
66.89 m²

+26.95

H1

H2

9

მშენებლობის ლოკაცია

მრავალფუნქციური შენობის პროექტი

ობიექტის მისამართი

ქ. თბილისი, სტეფან ჯორჯაძის ქუჩა, №1
(ს.კ: 01.17.13.051.013)

შ.პ.ს. "არკვეი"

ARCHWAY

ს.ნ.: 420425524

ელ-ფოსტა: arch.way@outlook.com

დირექტორი	ე.ჯანბარიძე
მთ. არქიტექტორი	ლ. ჯაფია
შემსრულები	შ.პ.ს. ისანი

ნახაზის დასახელება

მეშვე +26.95

მასშტაბი	ფორმატი	გვერდი
1:100	A-1	0

ფაილის №	პროექტის №	თბილისი 2020

ვიზუალიზაცია

- საოფისე ფართი
- საცხოვრებელი ფართი
- დამხმარე ფართი
- მოჯირკეთება

საცხოვრებელი ფართი	938.9
საცხოვრებლის საერთო ფართები	141.45
საოფისე ფართი	66.89
საოფისეების საერთო ფართები	10.18
საერთო ფართი, კიბის უჯრედის და ლიფტის ფართი	207.96

მენეჯმენტი და პირველადი ინფორმაცია

პროექტის სახელწოდება

მრავალფუნქციური მენობის პროექტი

ობიექტის მისამართი

ქ. თბილისი, სტეფწმ ჯორჯაძისის ქუჩა, №1
(ს.კ: 01.17.13.051.013)

შ.პ.ს. "არჩვეი"

ARCHWAY

ს.ნ.: 420425524

ელ-ფოსტა: arch.way@outlook.com

დირექტორი	ე.ჯანბარია
მთ. არქიტექტორი	ლ. ჯაფია
შემსრულები	შ.პ.ს. ისანი

ნახაზის დასახელება

მეშვ +30.15

მასშტაბი	ფორმატი	გვერდი
1:100	A-1	0

ფაილის №	პროექტის №	თბილისი 2020

ვიზუალიზაცია

- საოფისე ფართი
- საცხოვრებელი ფართი
- დამხმარე ფართი

- მოჩირკეთება

საცხოვრებელი ფართი	687.5
საცხოვრებლის საერთო ფართები	98.51
საოფისე ფართი	340.7
საოფისეების საერთო ფართები	49.78
სულ ნაგებობის, მისი ცალკეული ფართის	203.53

მენეჯმენტი და პირადობის ვალიდაცია

პროექტის სახელწოდება

მრავალფუნქციური მშენობის პროექტი

ობიექტის მისამართი

ქ. თბილისი, სტეფან ჯორჯაძის ქუჩა, №1
(ს.კ: 01.17.13.051.013)

შ.პ.ს. "არჩვეი"

ARCHWAY

ს.ნ.: 420425524
ელ-ფოსტა: arch.way@outlook.com

დირექტორი ე.ჯანბაური
მთ. არქიტექტორი ლ. ჯაფა
შემსრულები შ.პ.ს. ისანი

ნახაზის დასახელება

მეშვეობა +33.35

მასშტაბი	ფორმატი	გვერდი
1:100	A-1	0

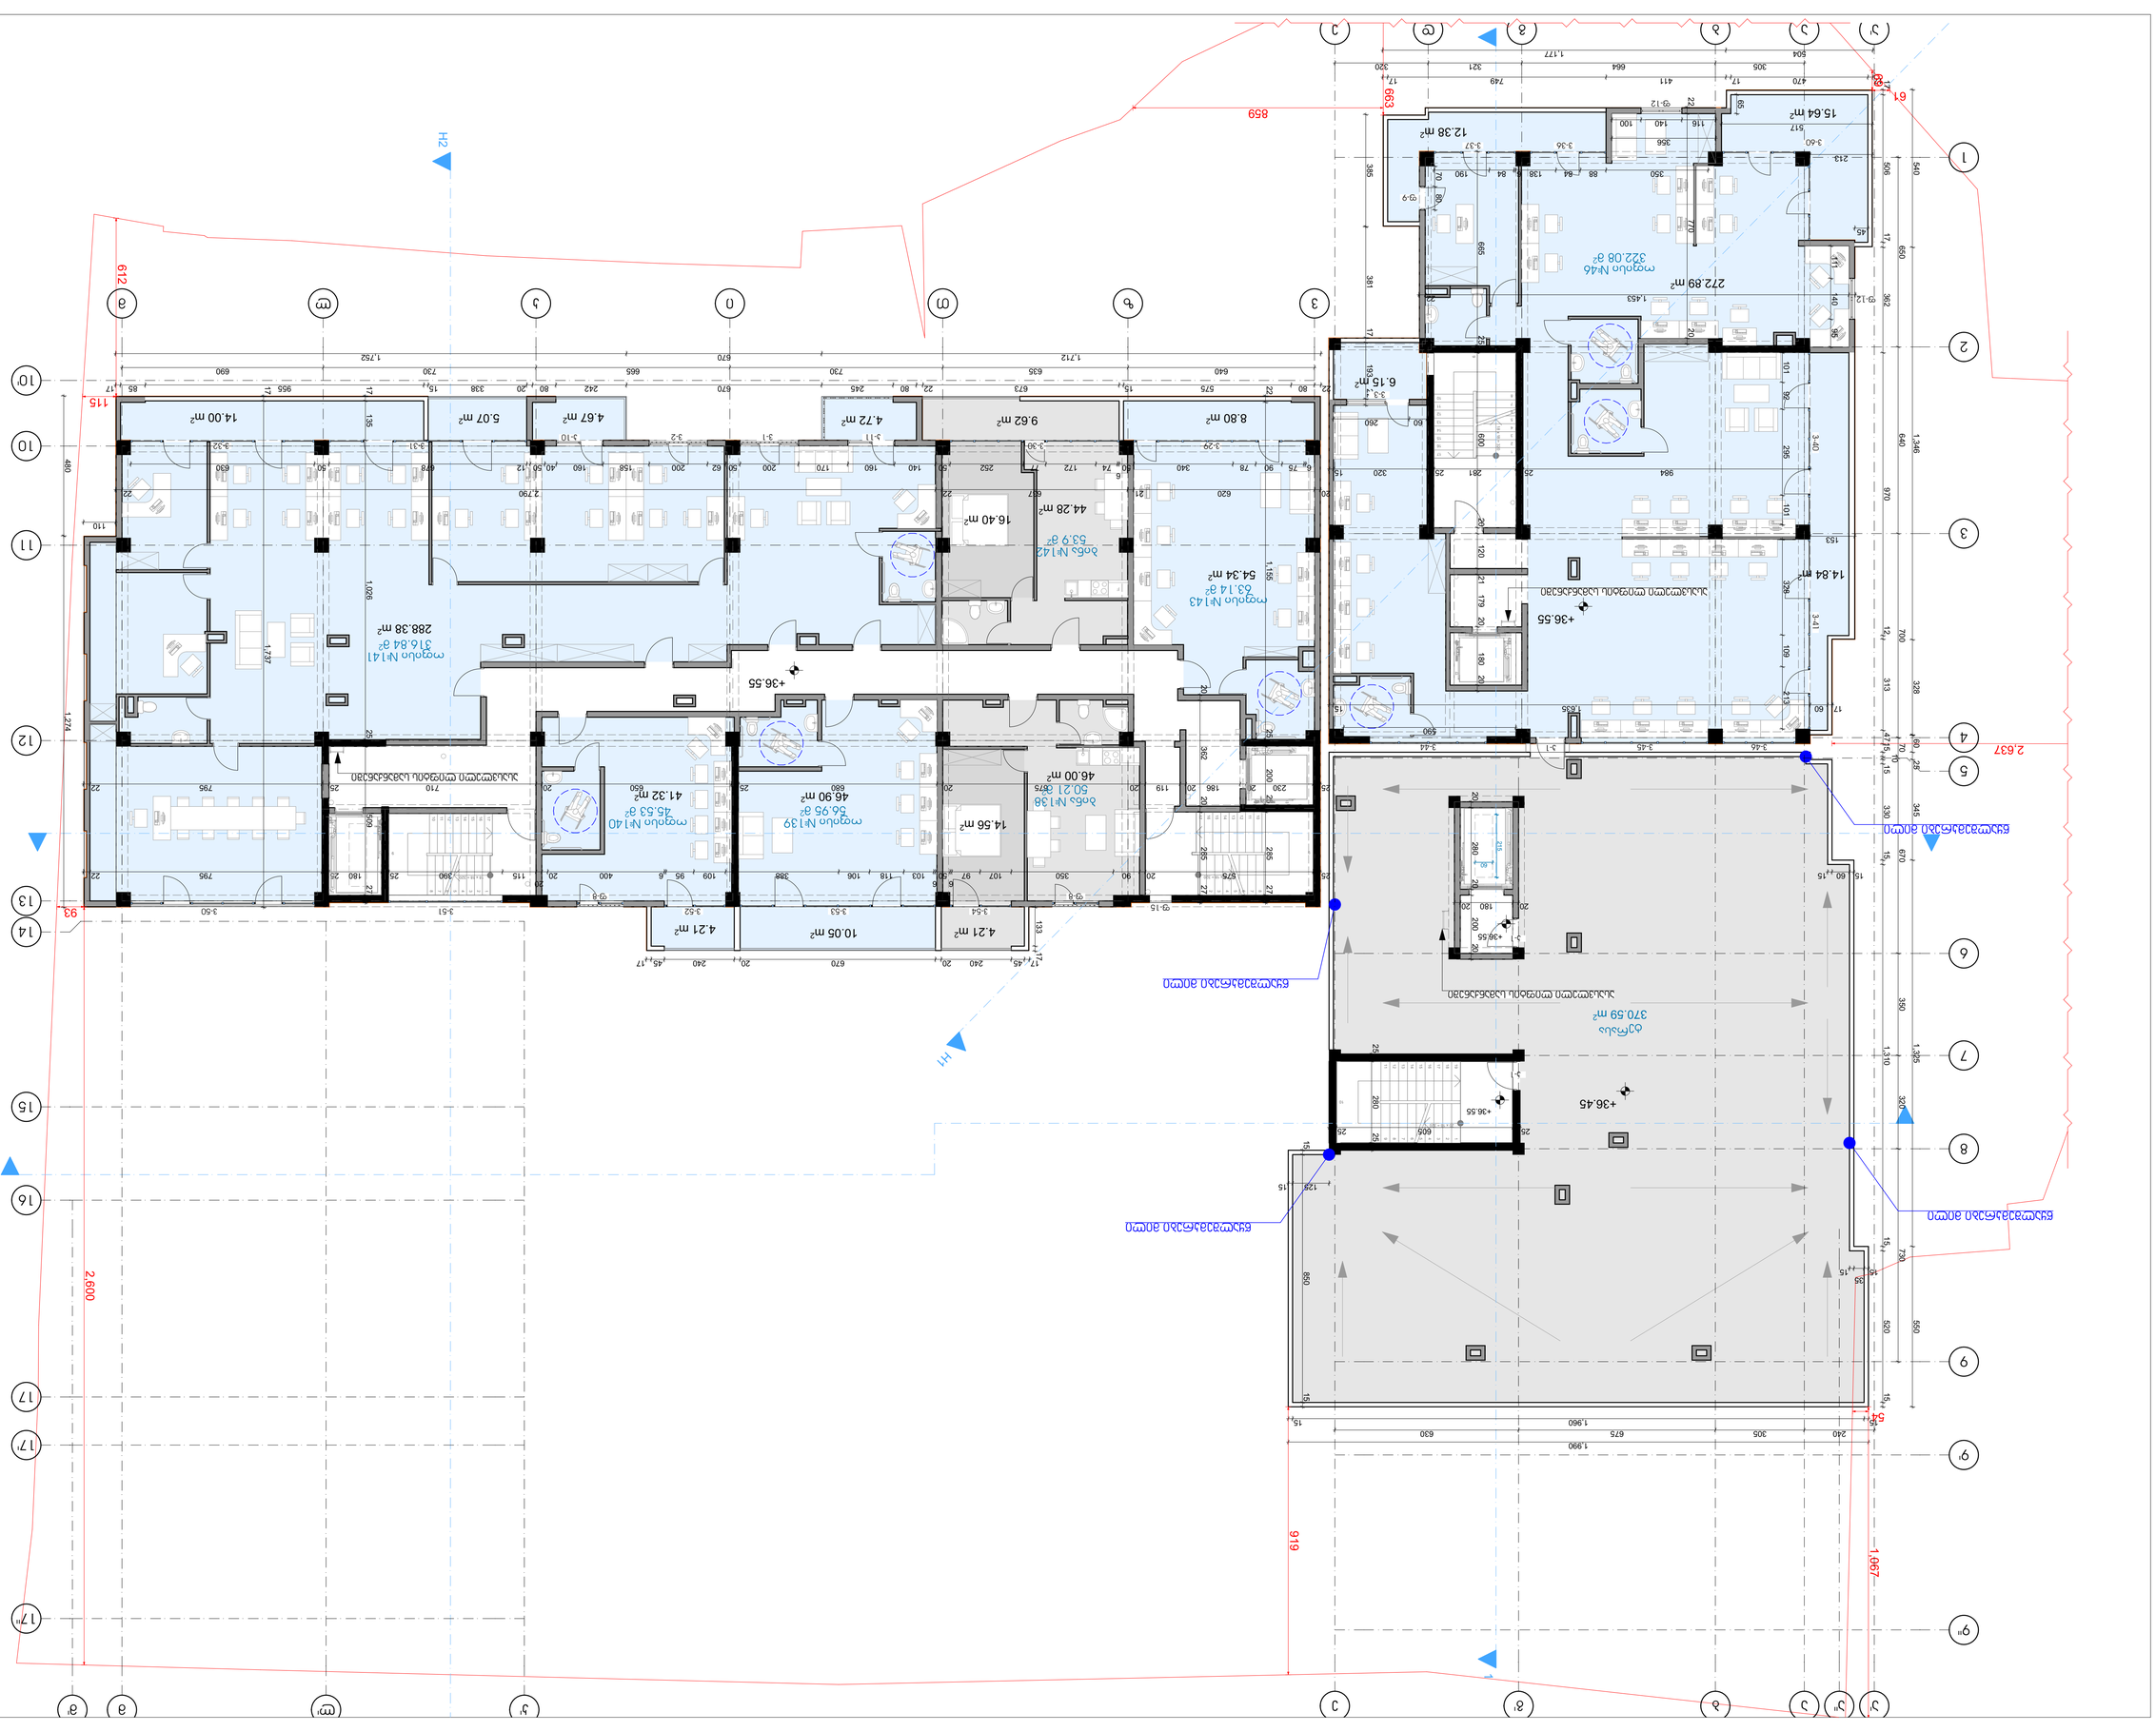

1:100	А-1
0	

83363 +36.55






















ARCHWAY
e-mail: arch.way@outlook.com