

ექსპლიკაცია

ობიექტის დასახელება

მრავალბინიანი საცხოვრებელი სახლი.

საპროექტო ადგილი:
სას.ჯიდ: 01.14.14.003.122

დამკვეთ(ებ)ი:

საავტორო უფლებები:

დირექტორი	ს. ძლიერიშვილი	
მთავარი	გ.იობაშვილი	
მთავარი	ა.ჩხაიძე	

ფურცელი 1

ფურცლები

ჭრილი 1-1

მასშტაბი: 1/100

A3

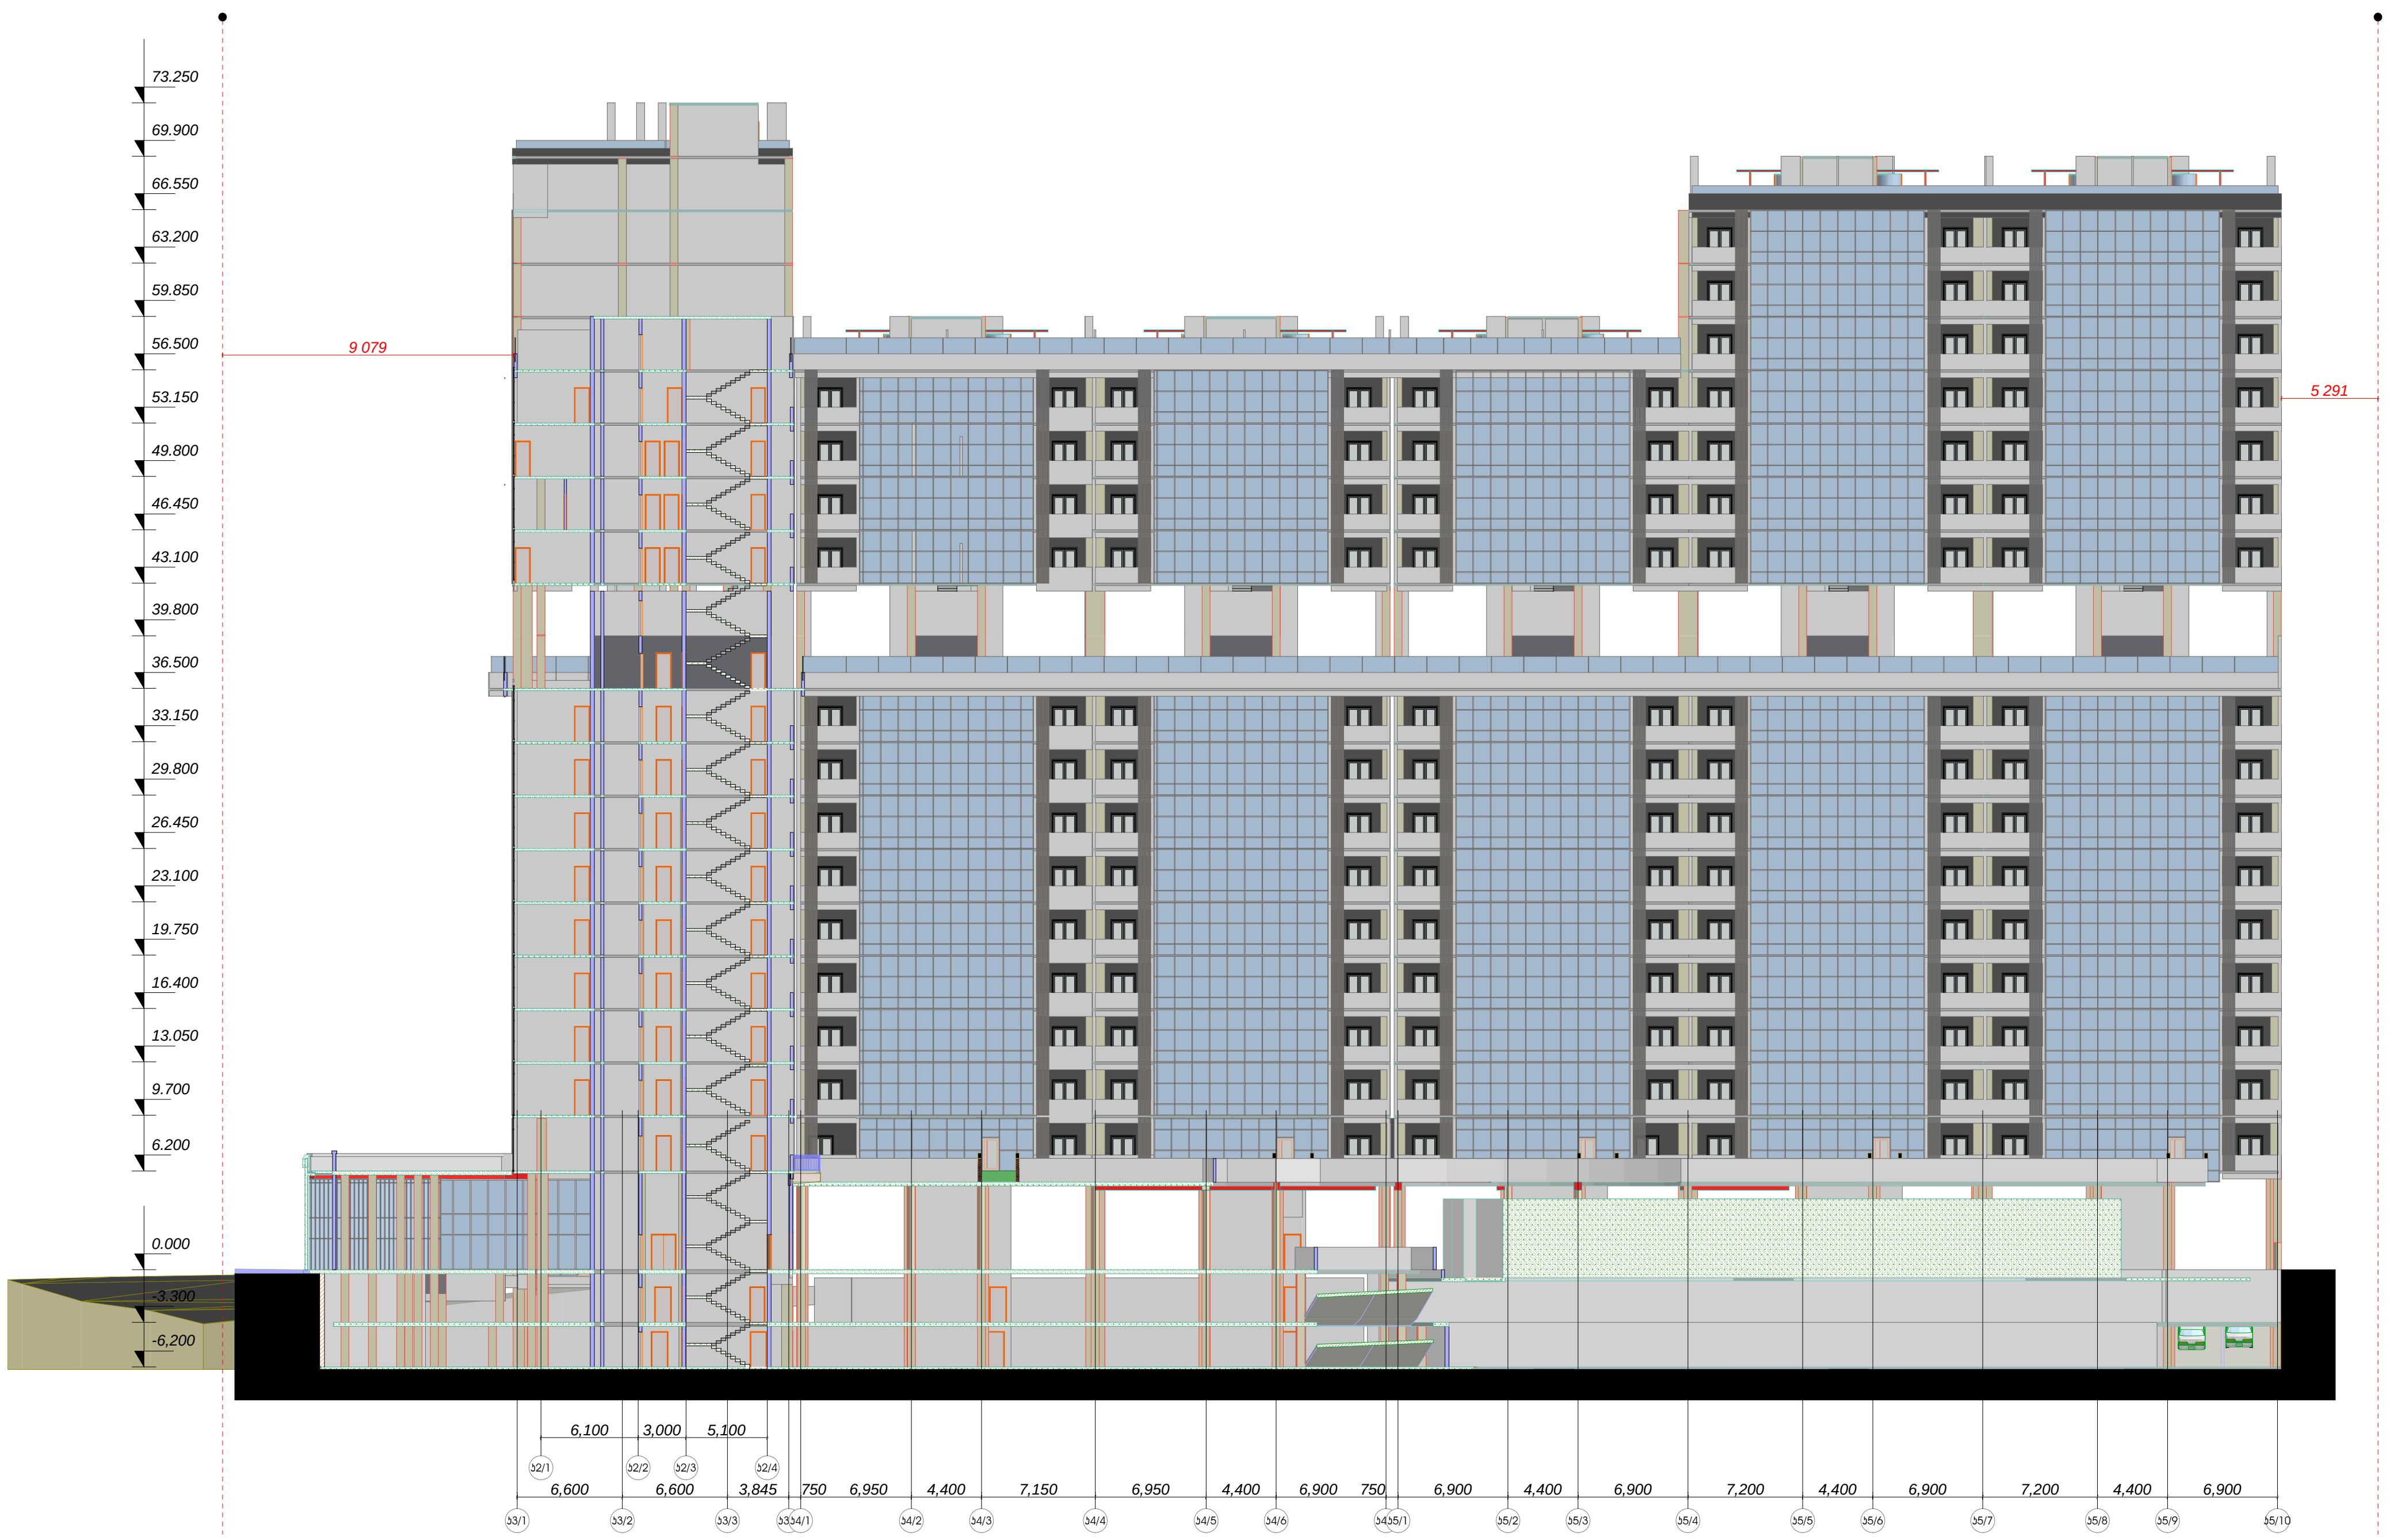

ექსპლიკაცია

ობიექტის დასახელება

მრავალბინიანი საცხოვრებელი სახლი.

საპროექტო ადგილი:
საკ.კოდ: 01.14.14.003.122

დამკვეთ(ებ)ი:

საავტორო
უფლებები:

შ.პ.ს.
„ქართველი
ხუროთმოძღვარი"
416302423

დირექტორი	ა. ძლიერიშვილი
შეასრულა	მ.იობაშვილი
შეასრულა	ა.ჩხაიძე
ფურცელი	2
ფურცლები	

ჭრილი 2-2

მასშტაბი: 1/100

A3



ექსპლიკაცია

ობიექტის დასახელება

მრავალბინიანი საცხოვრებელი სახლი.

საპროექტო ადგილი:
სას.ჯოდ: 01.14.14.003.122

დამკვეთი(ები):

საავტორო
უფლებები:

დირექტორი	პ. ძლიერიშვილი	
შემსრულია	გ.იოსებიშვილი	
შემსრულია	ა.ჩხაიძე	

ფურცელი	3
ფურცლები	

ჭრილი 3-3

მასშტაბი: 1/100

A3