განმარტებითი ბარათი

საპროექტო შენობა მდებარეობს საზოგადოებრივ საქმიან ზონაში, შესაბამისად სიმაღლე განისაზღვრება შემდეგი ფორმულით H=L/0.3.
ვინაიდან საზოგადოებრივის სივრცის მხარეს საქართველოს ერთიანობისთვის მებრძოლთა ქუჩის სიგანე შეადგენს 70.0 მ-ს, სიმაღლის ფორმულა გამოყენებულია აღმოსავლეთის სამეზობლო საზღვართან, რადგანაც ფასადი და მიწის ნაკვეთის საზღვარი არაერთგვაროვანია, ფასადის კონკრეტულ მონაკვეთებში ნაჩვენებია 6 სხივი რომლებიც აღნიშნავენ კონკრეტული მონაკვეთის მაქსიმალურ სიმაღლეს

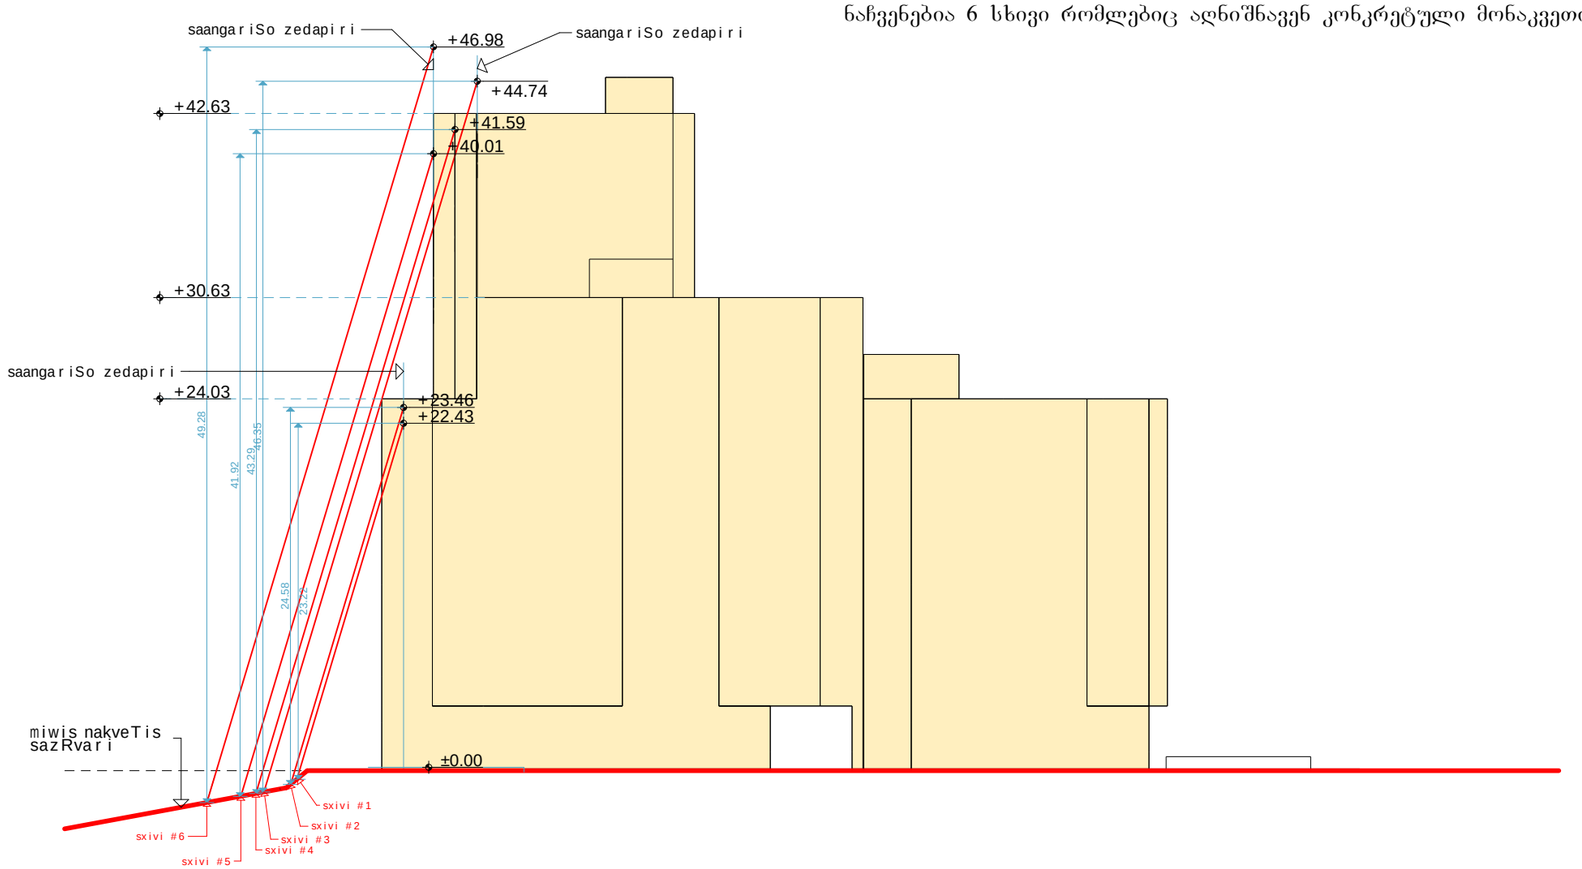

proeqtis saxelwodeba:			
q. TbilisSi, isani-samgoris raionSi, maisuraZis q. #11-Si mdebare miwis nakveTze mravalfunqciuri kompleqsi simaRlis gansazRvris proeqti			
UAD Urban & Architectural Design STUDIO		S.p.s."iuei distudia" mis.: marjaniSvilis q. #26 tel./faqsi: (995 32) 295 76 33 el-fosta: info@uad.ge veb-gverdi: www.uad.ge	
Tanamdeboba	gvari	xelmowera	TariRi
direqtori	n.sixaruliZe		
proeqtis avtorebi	n.sixaruliZe		
	a. jobava		
	v.vardania		
masStabi		fasadi	
TariRi			
stadia		furclebi	furclis #
proeqti		2	01



proeqtis saxelwodeba:			
q. TbilisSi, isani-samgoris raionSi, maisuraZis q. #11-Si mdebare miwis nakveTze mravalfunqciuri kompleqsi simaRlis gansazRvris proeqti			
UAD STUDIO Urban & Architectural Design		S.p.s. "iuei di studia" mis.: marjaniSvilis q. #26 tel./faqsi: (995 32) 295 76 33 el-fosta: info@uad.ge veb-gverdi: www.uad.ge	
Tanamdeboba	gvari	xelmowera	TariRi
direqtori	n.sixaruliZe		
proeqtis avtorebi	n.sixaruliZe		
	a. jobava		
	v. vardania		
masStabi		aqsonometria	
TariRi			
stadia		furclebi	furclis #
proeqti		2	02