ჭრილი 1-1 (ფრაგმენტი)
მ 1:100

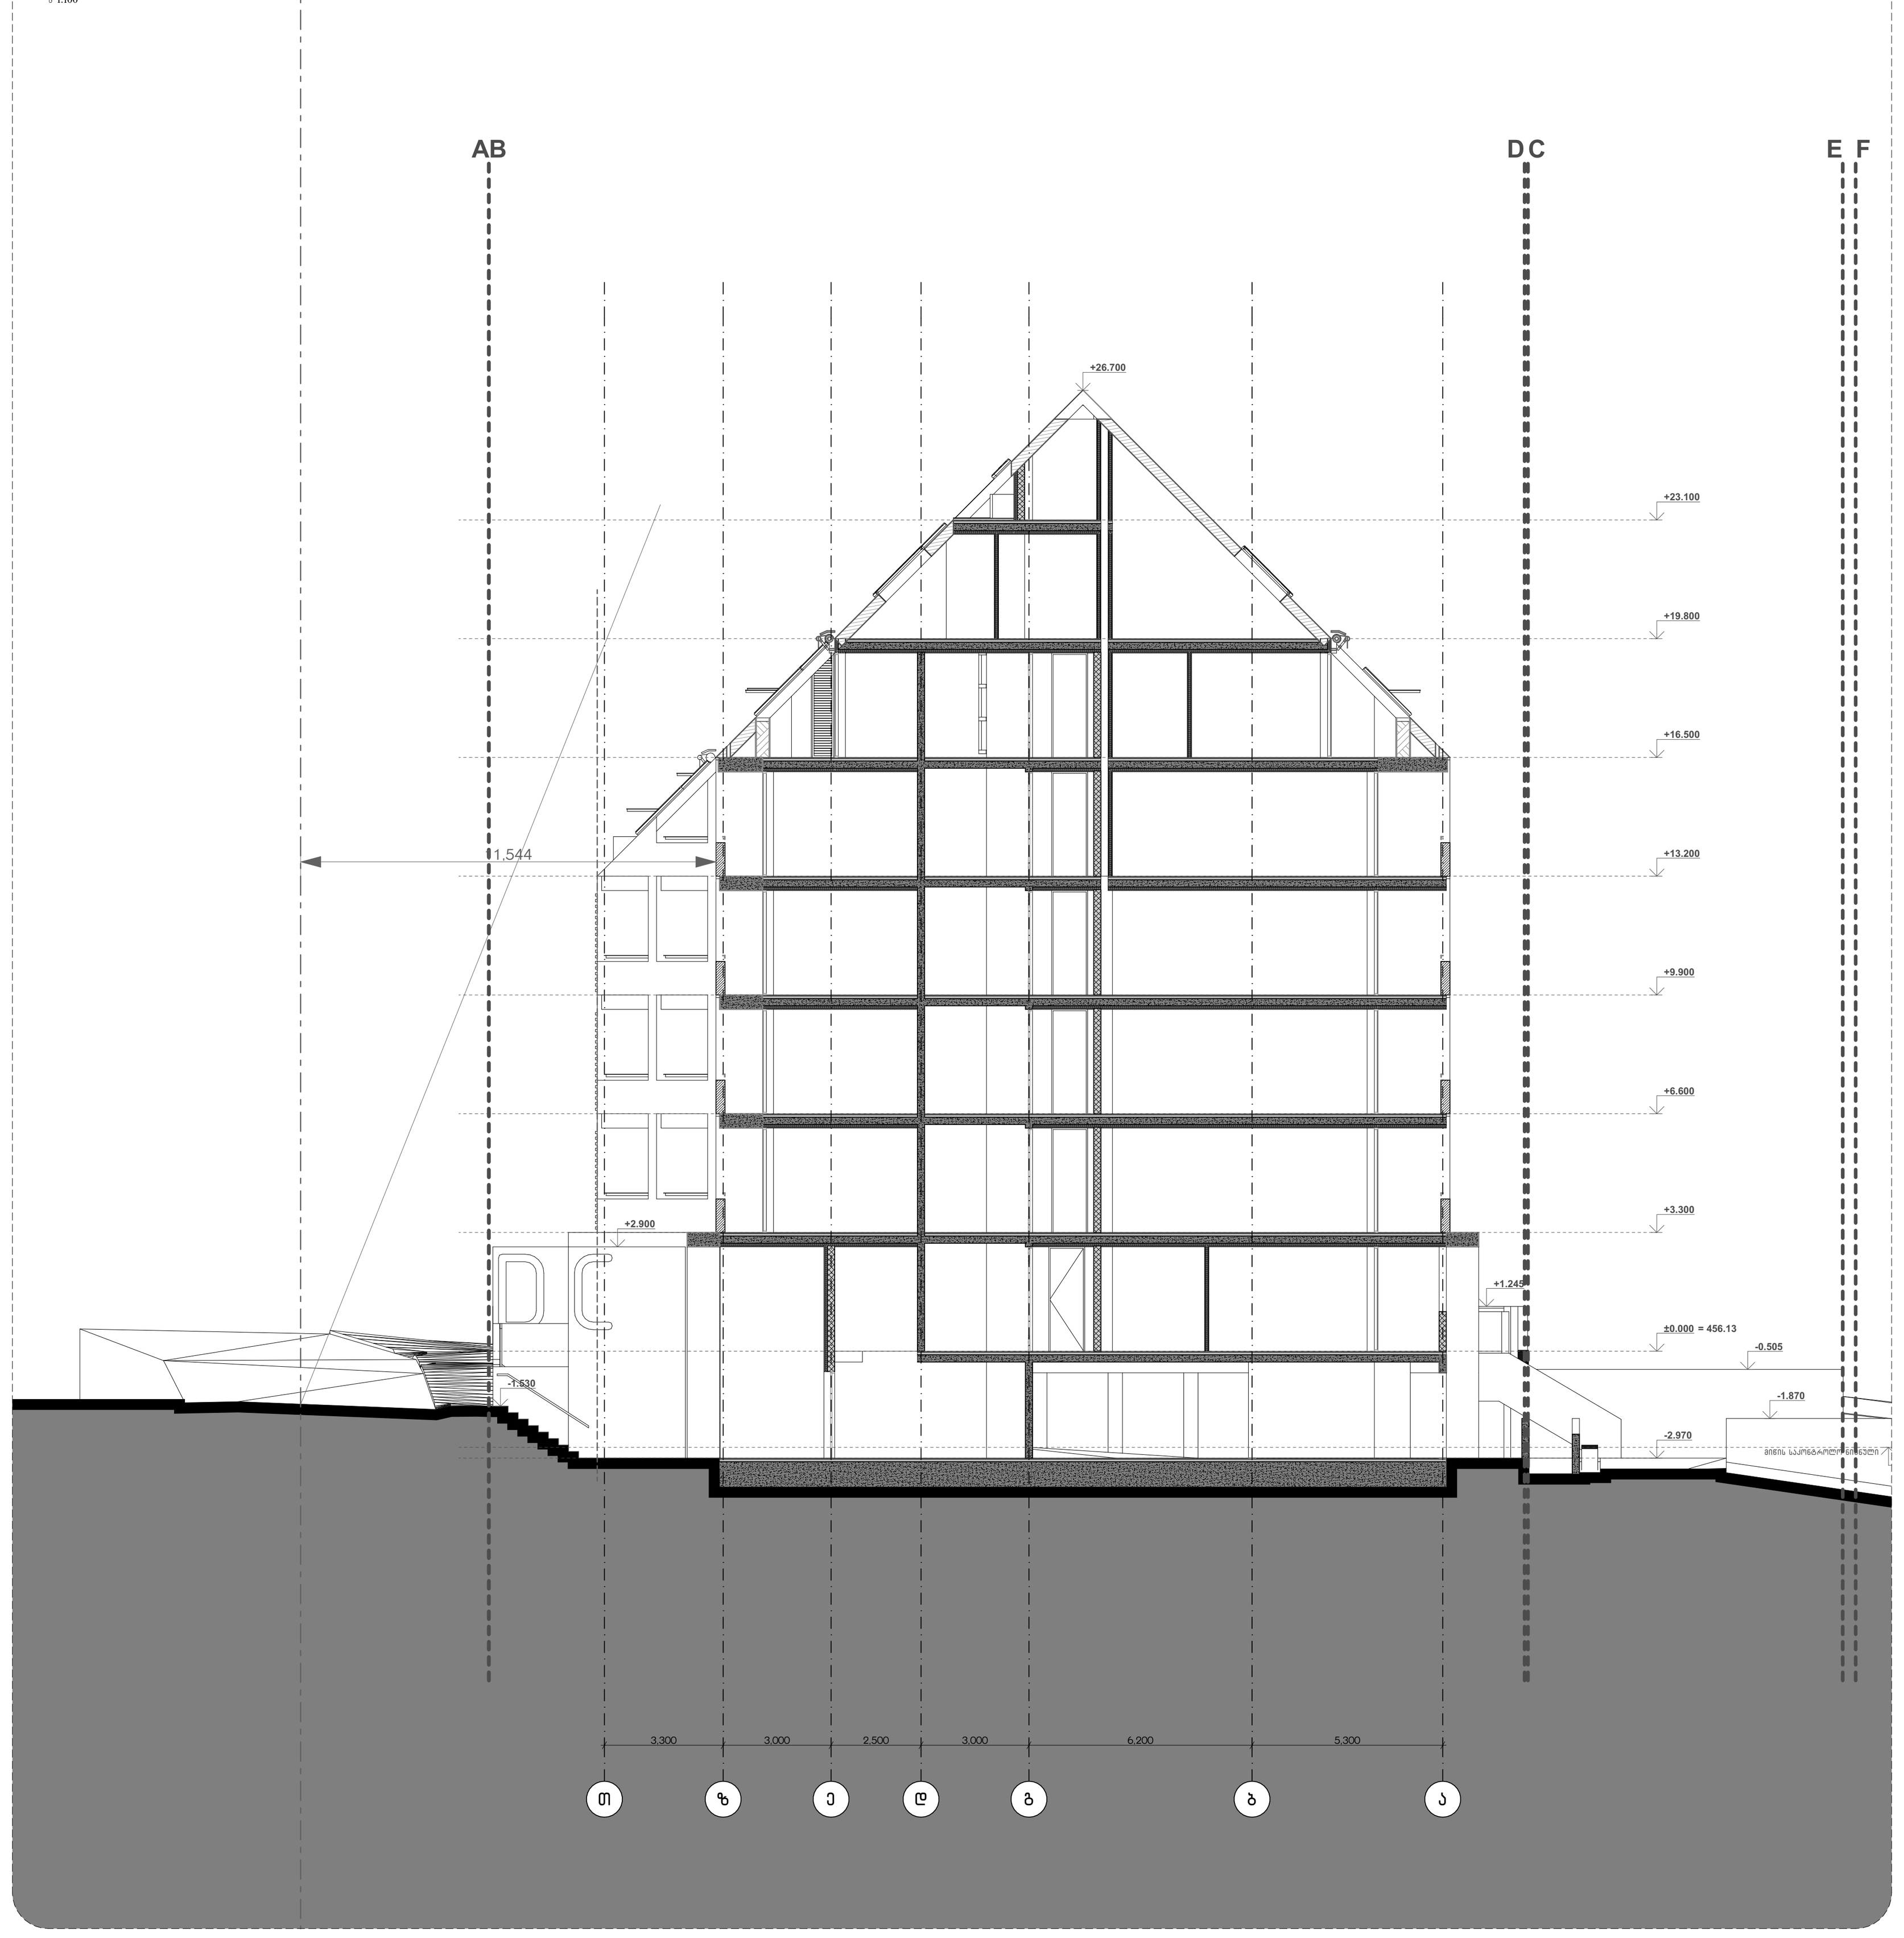

ჭრილი 2-2 (ფრაგმენტი)
მ 1:100

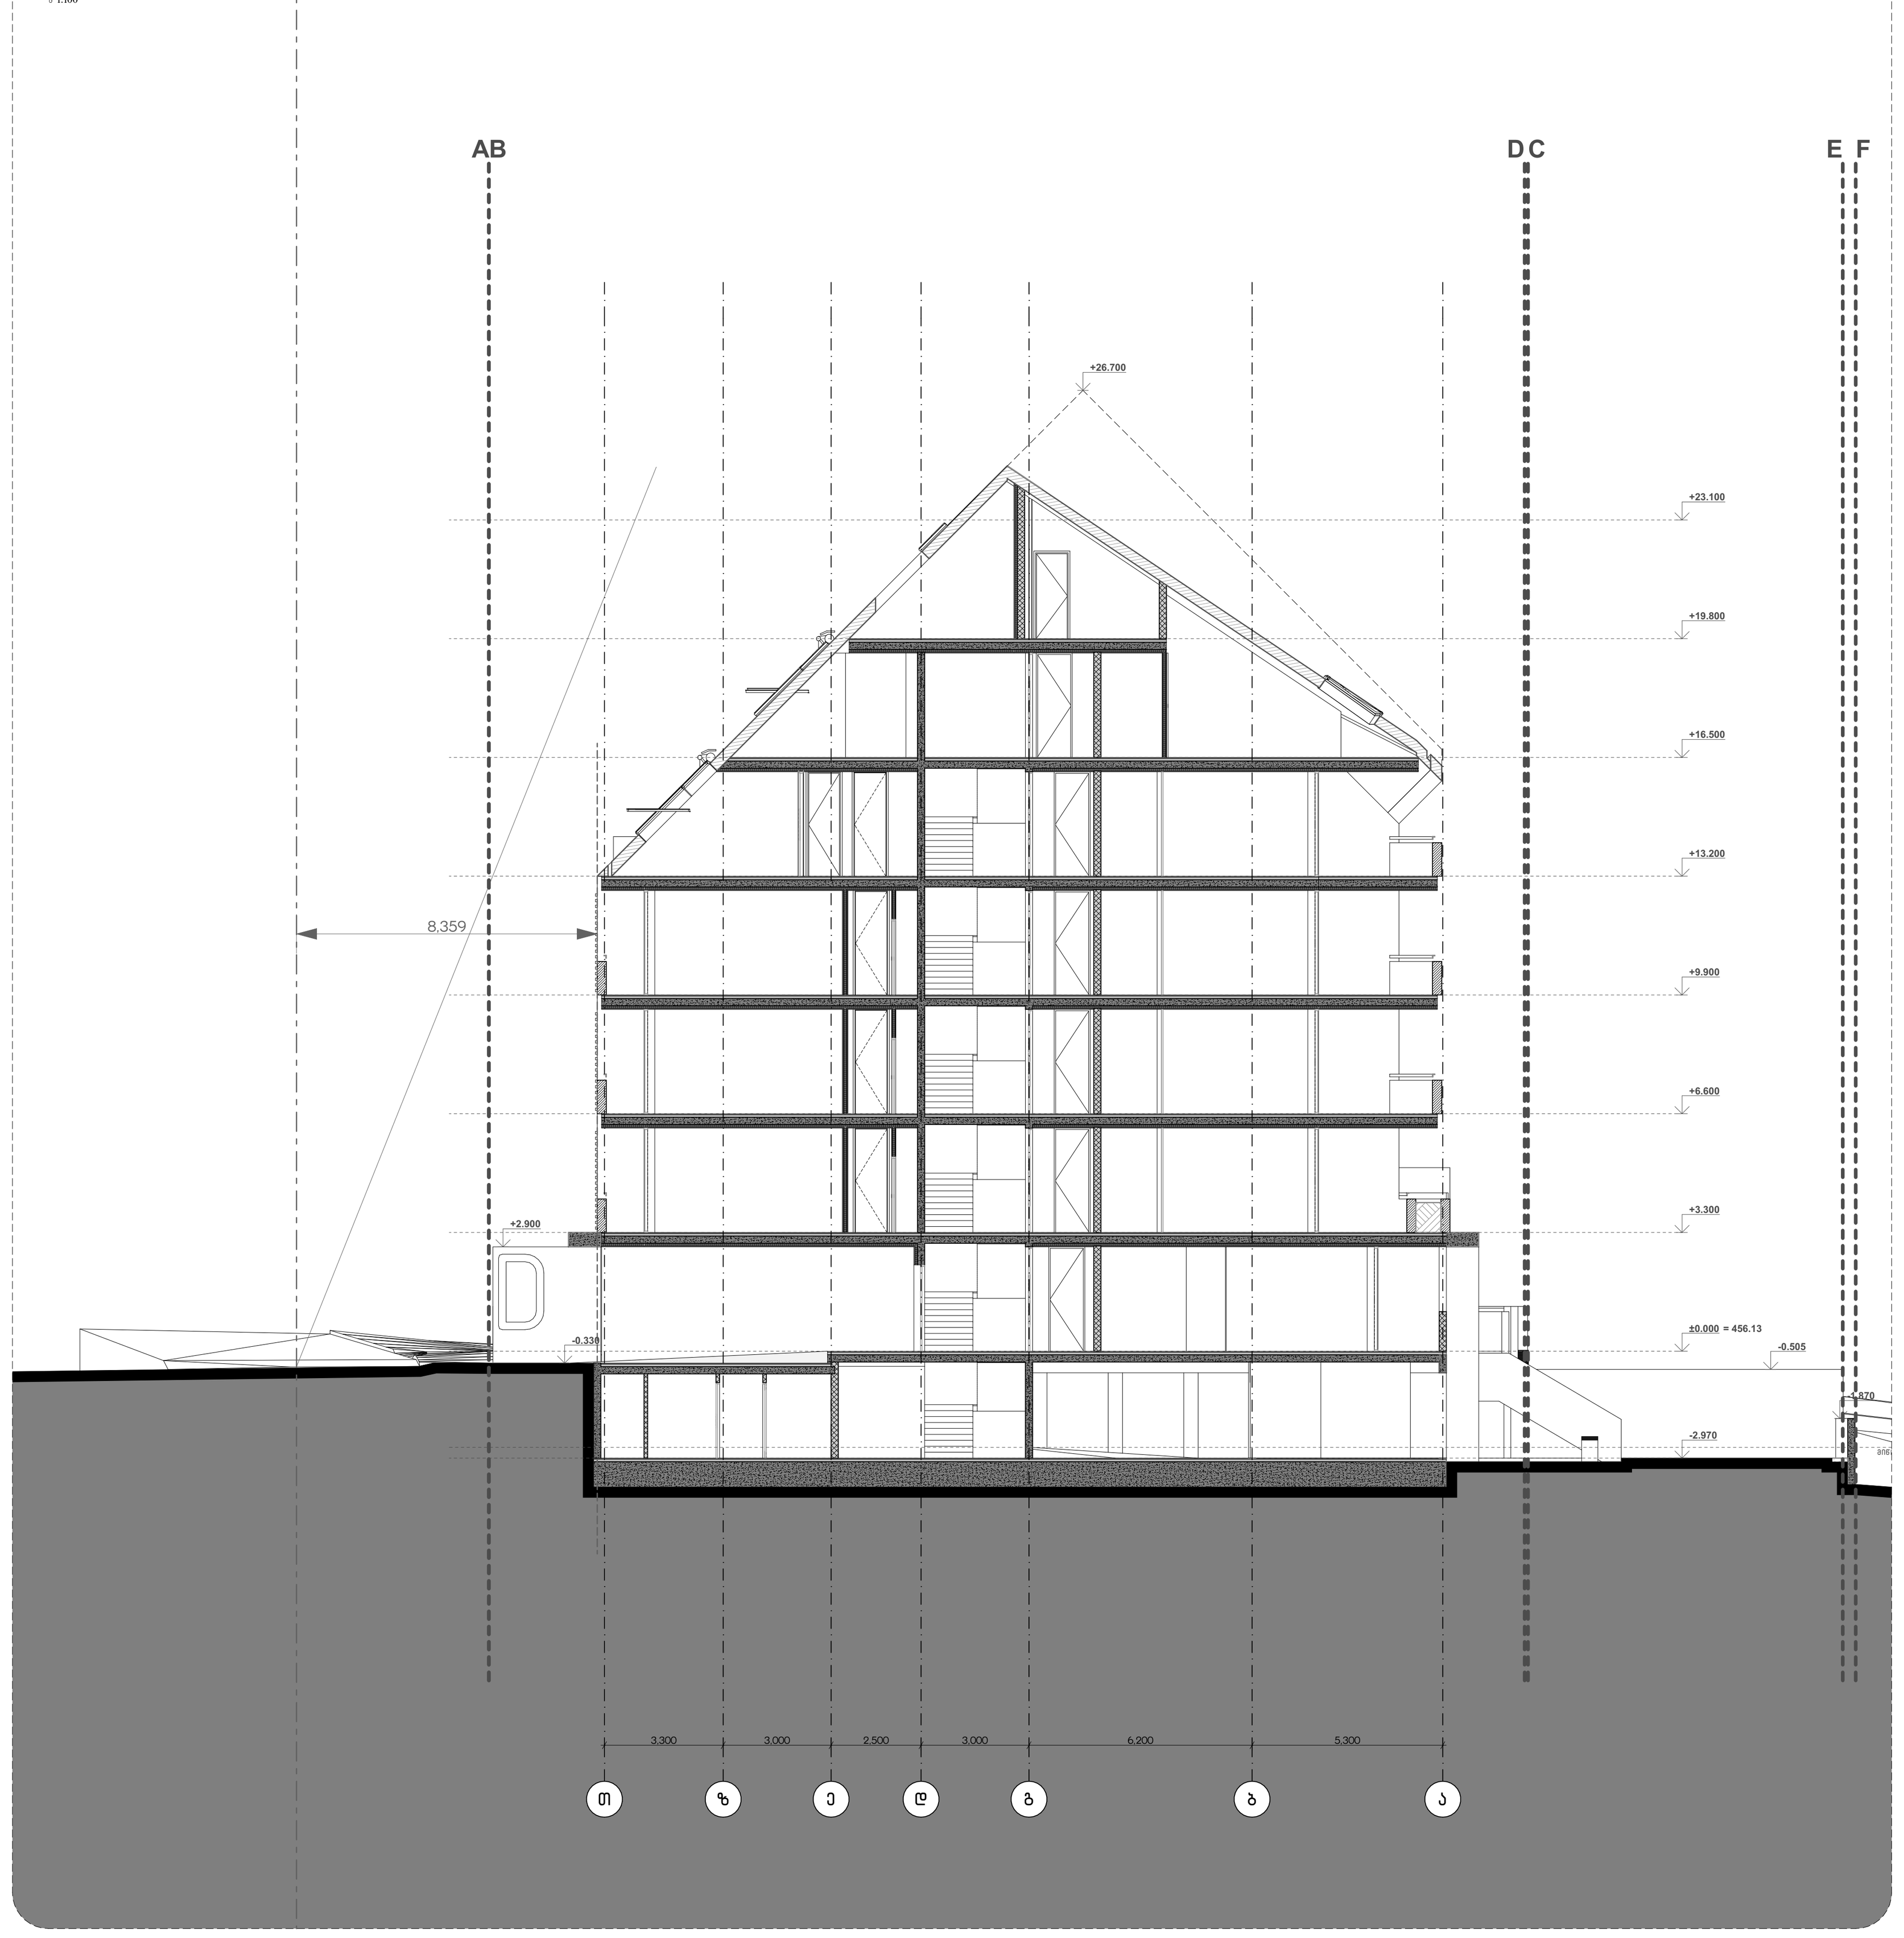

ჭრილი 3-3 (ფრაგმენტი)
მ 1:100

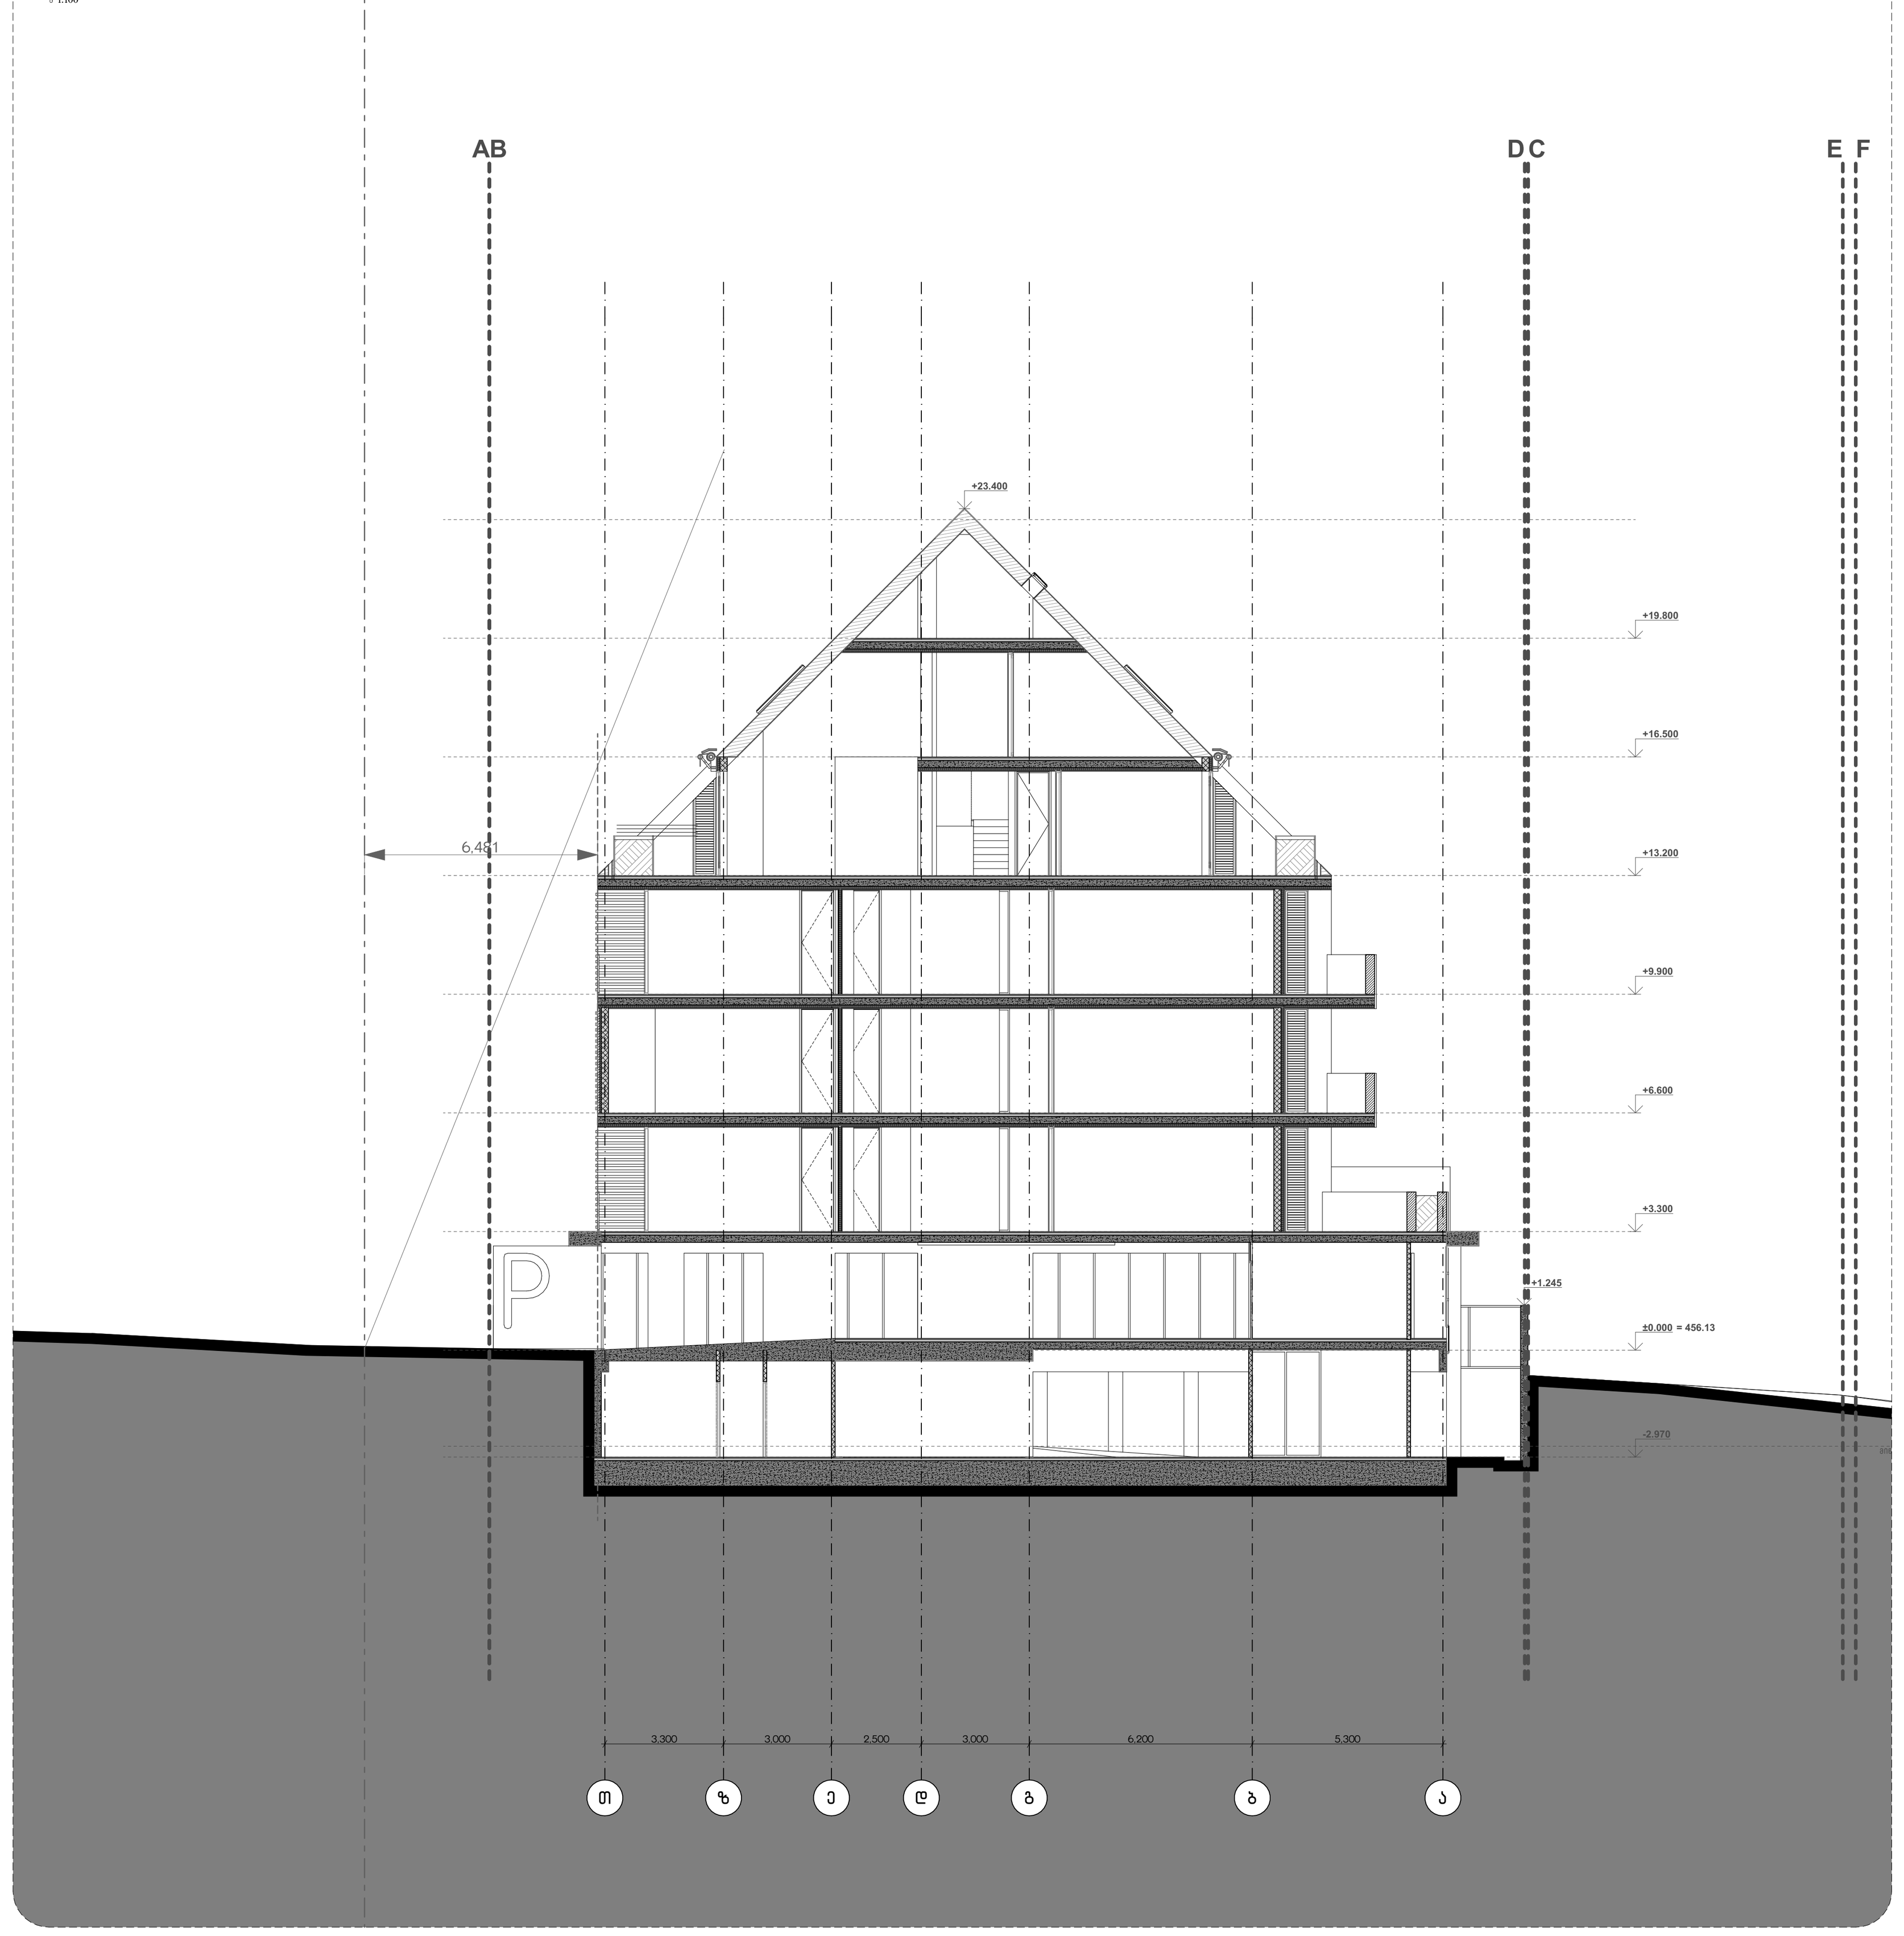

ფასადი თ-ა (ფრაგმენტი)
მ 1:100

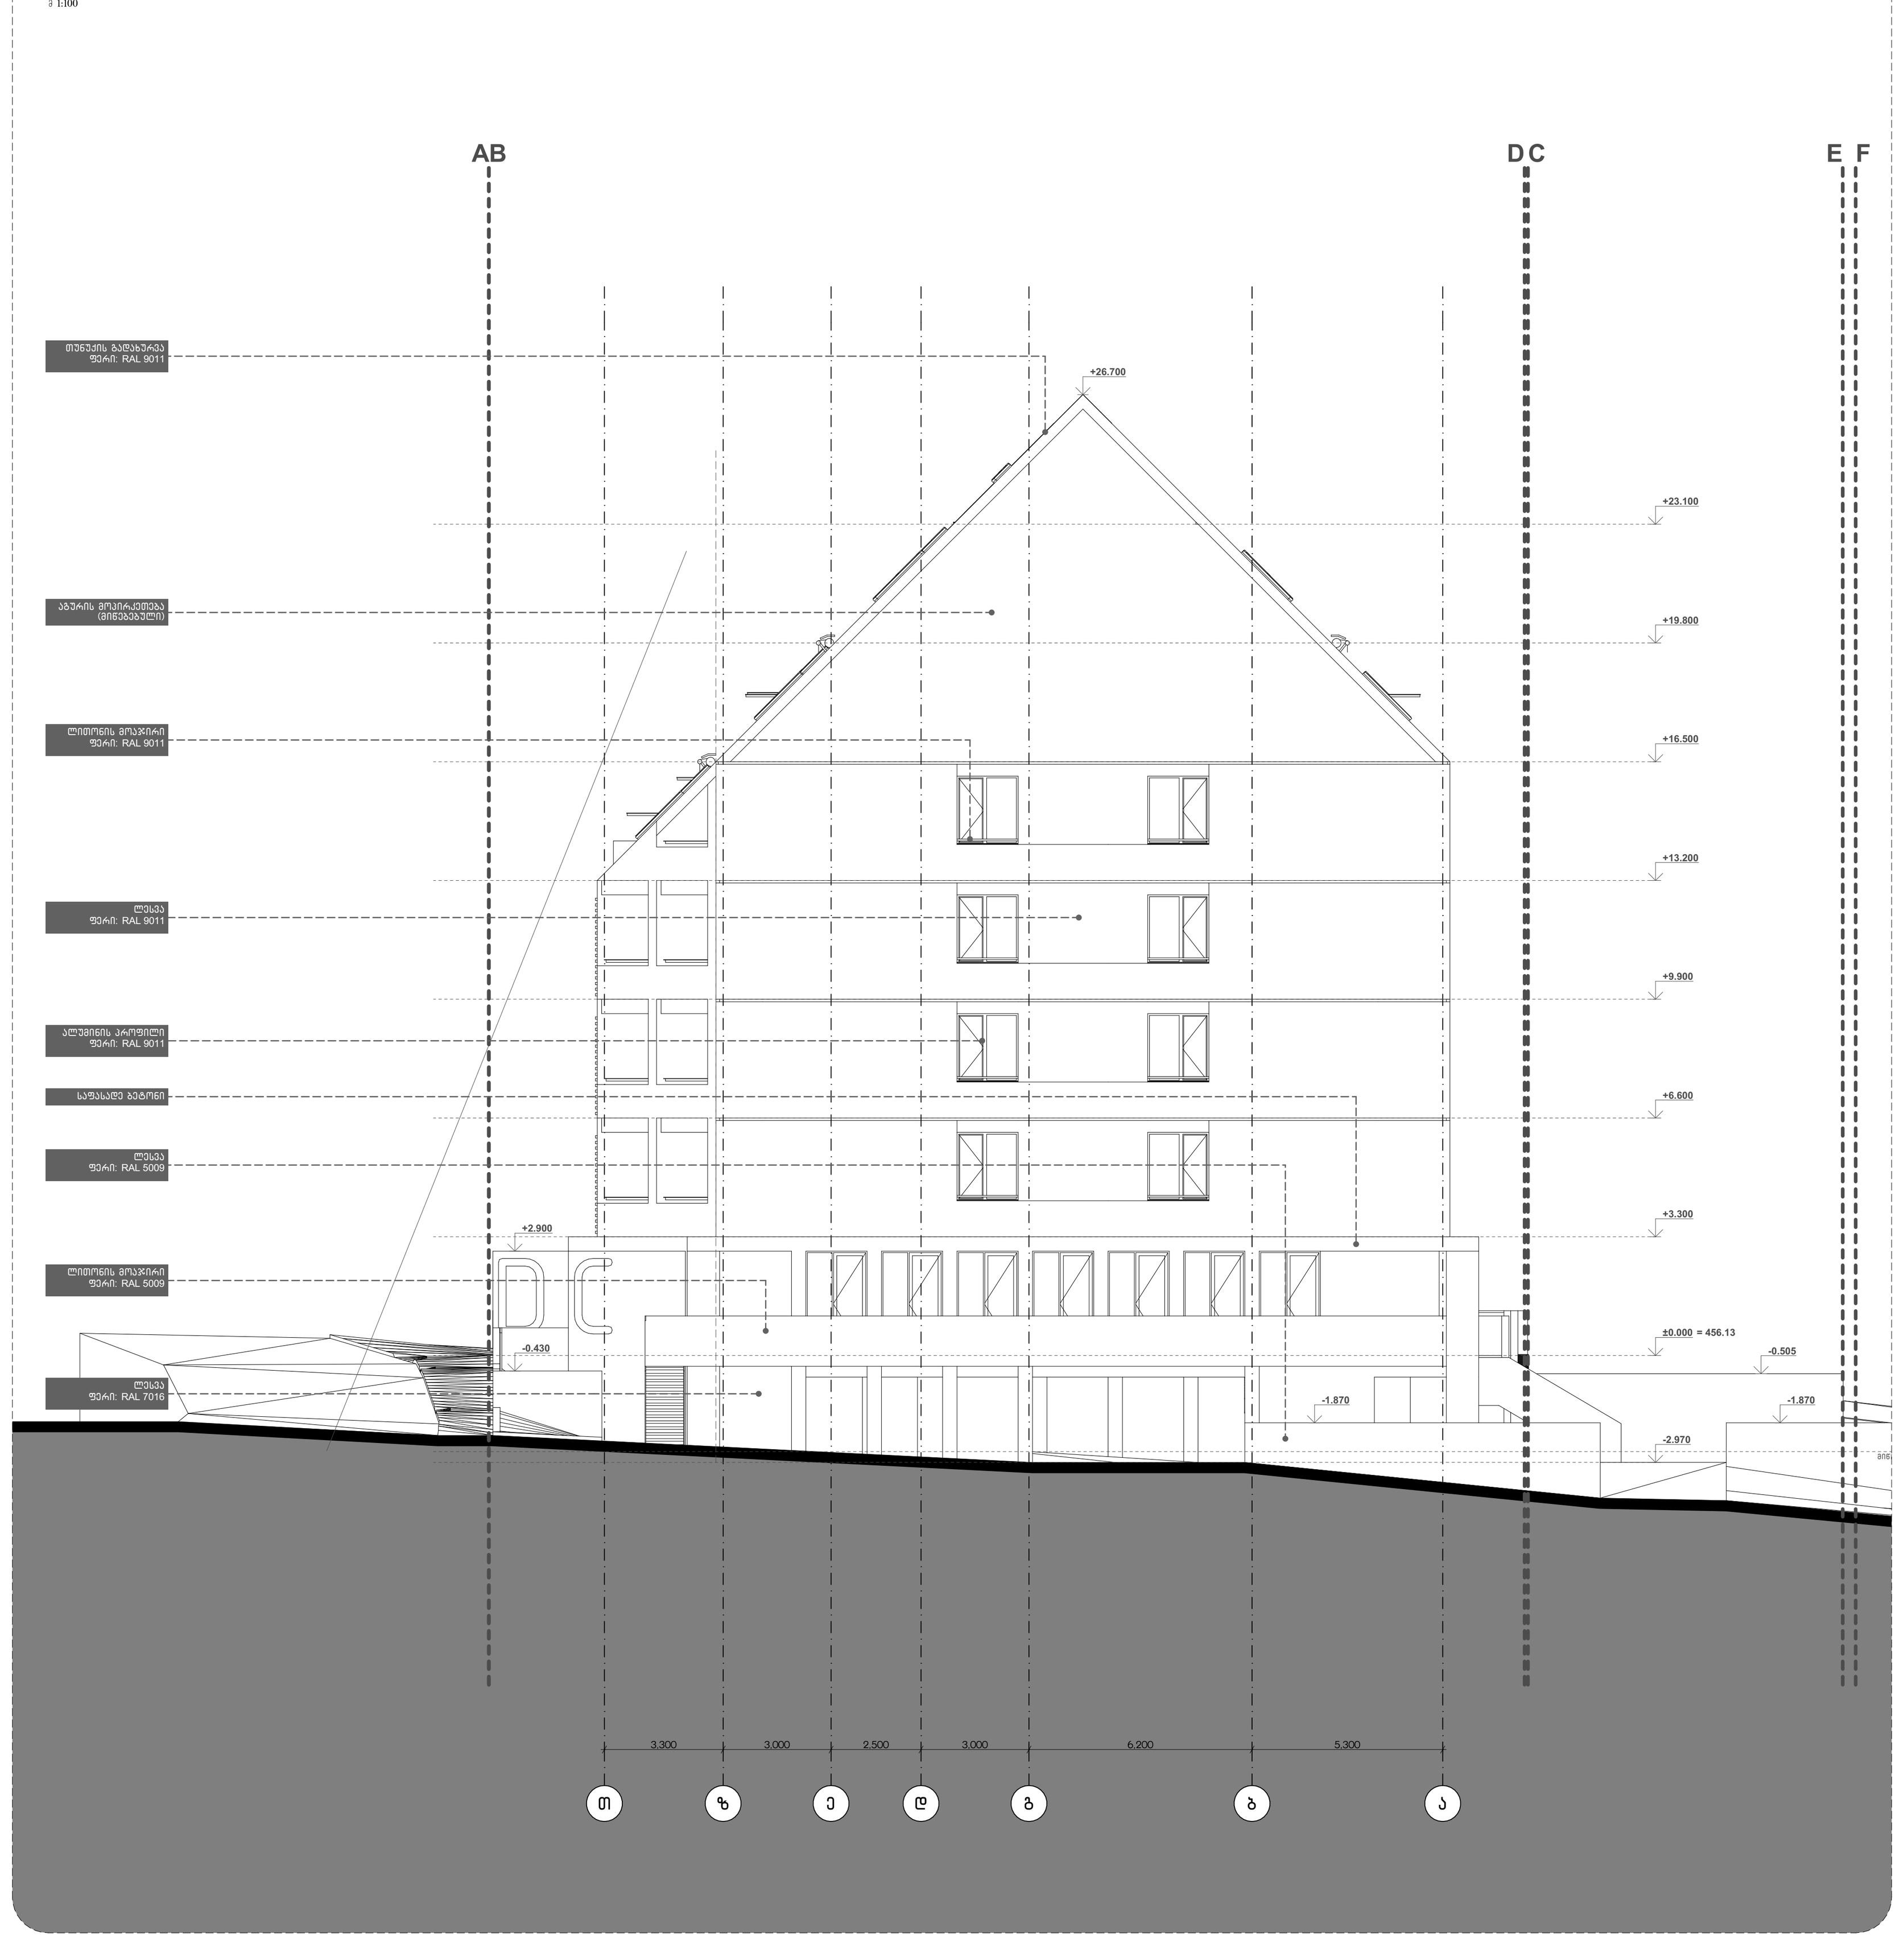

ფასადი ა-თ (ფრაგმენტი)
მ 1:100

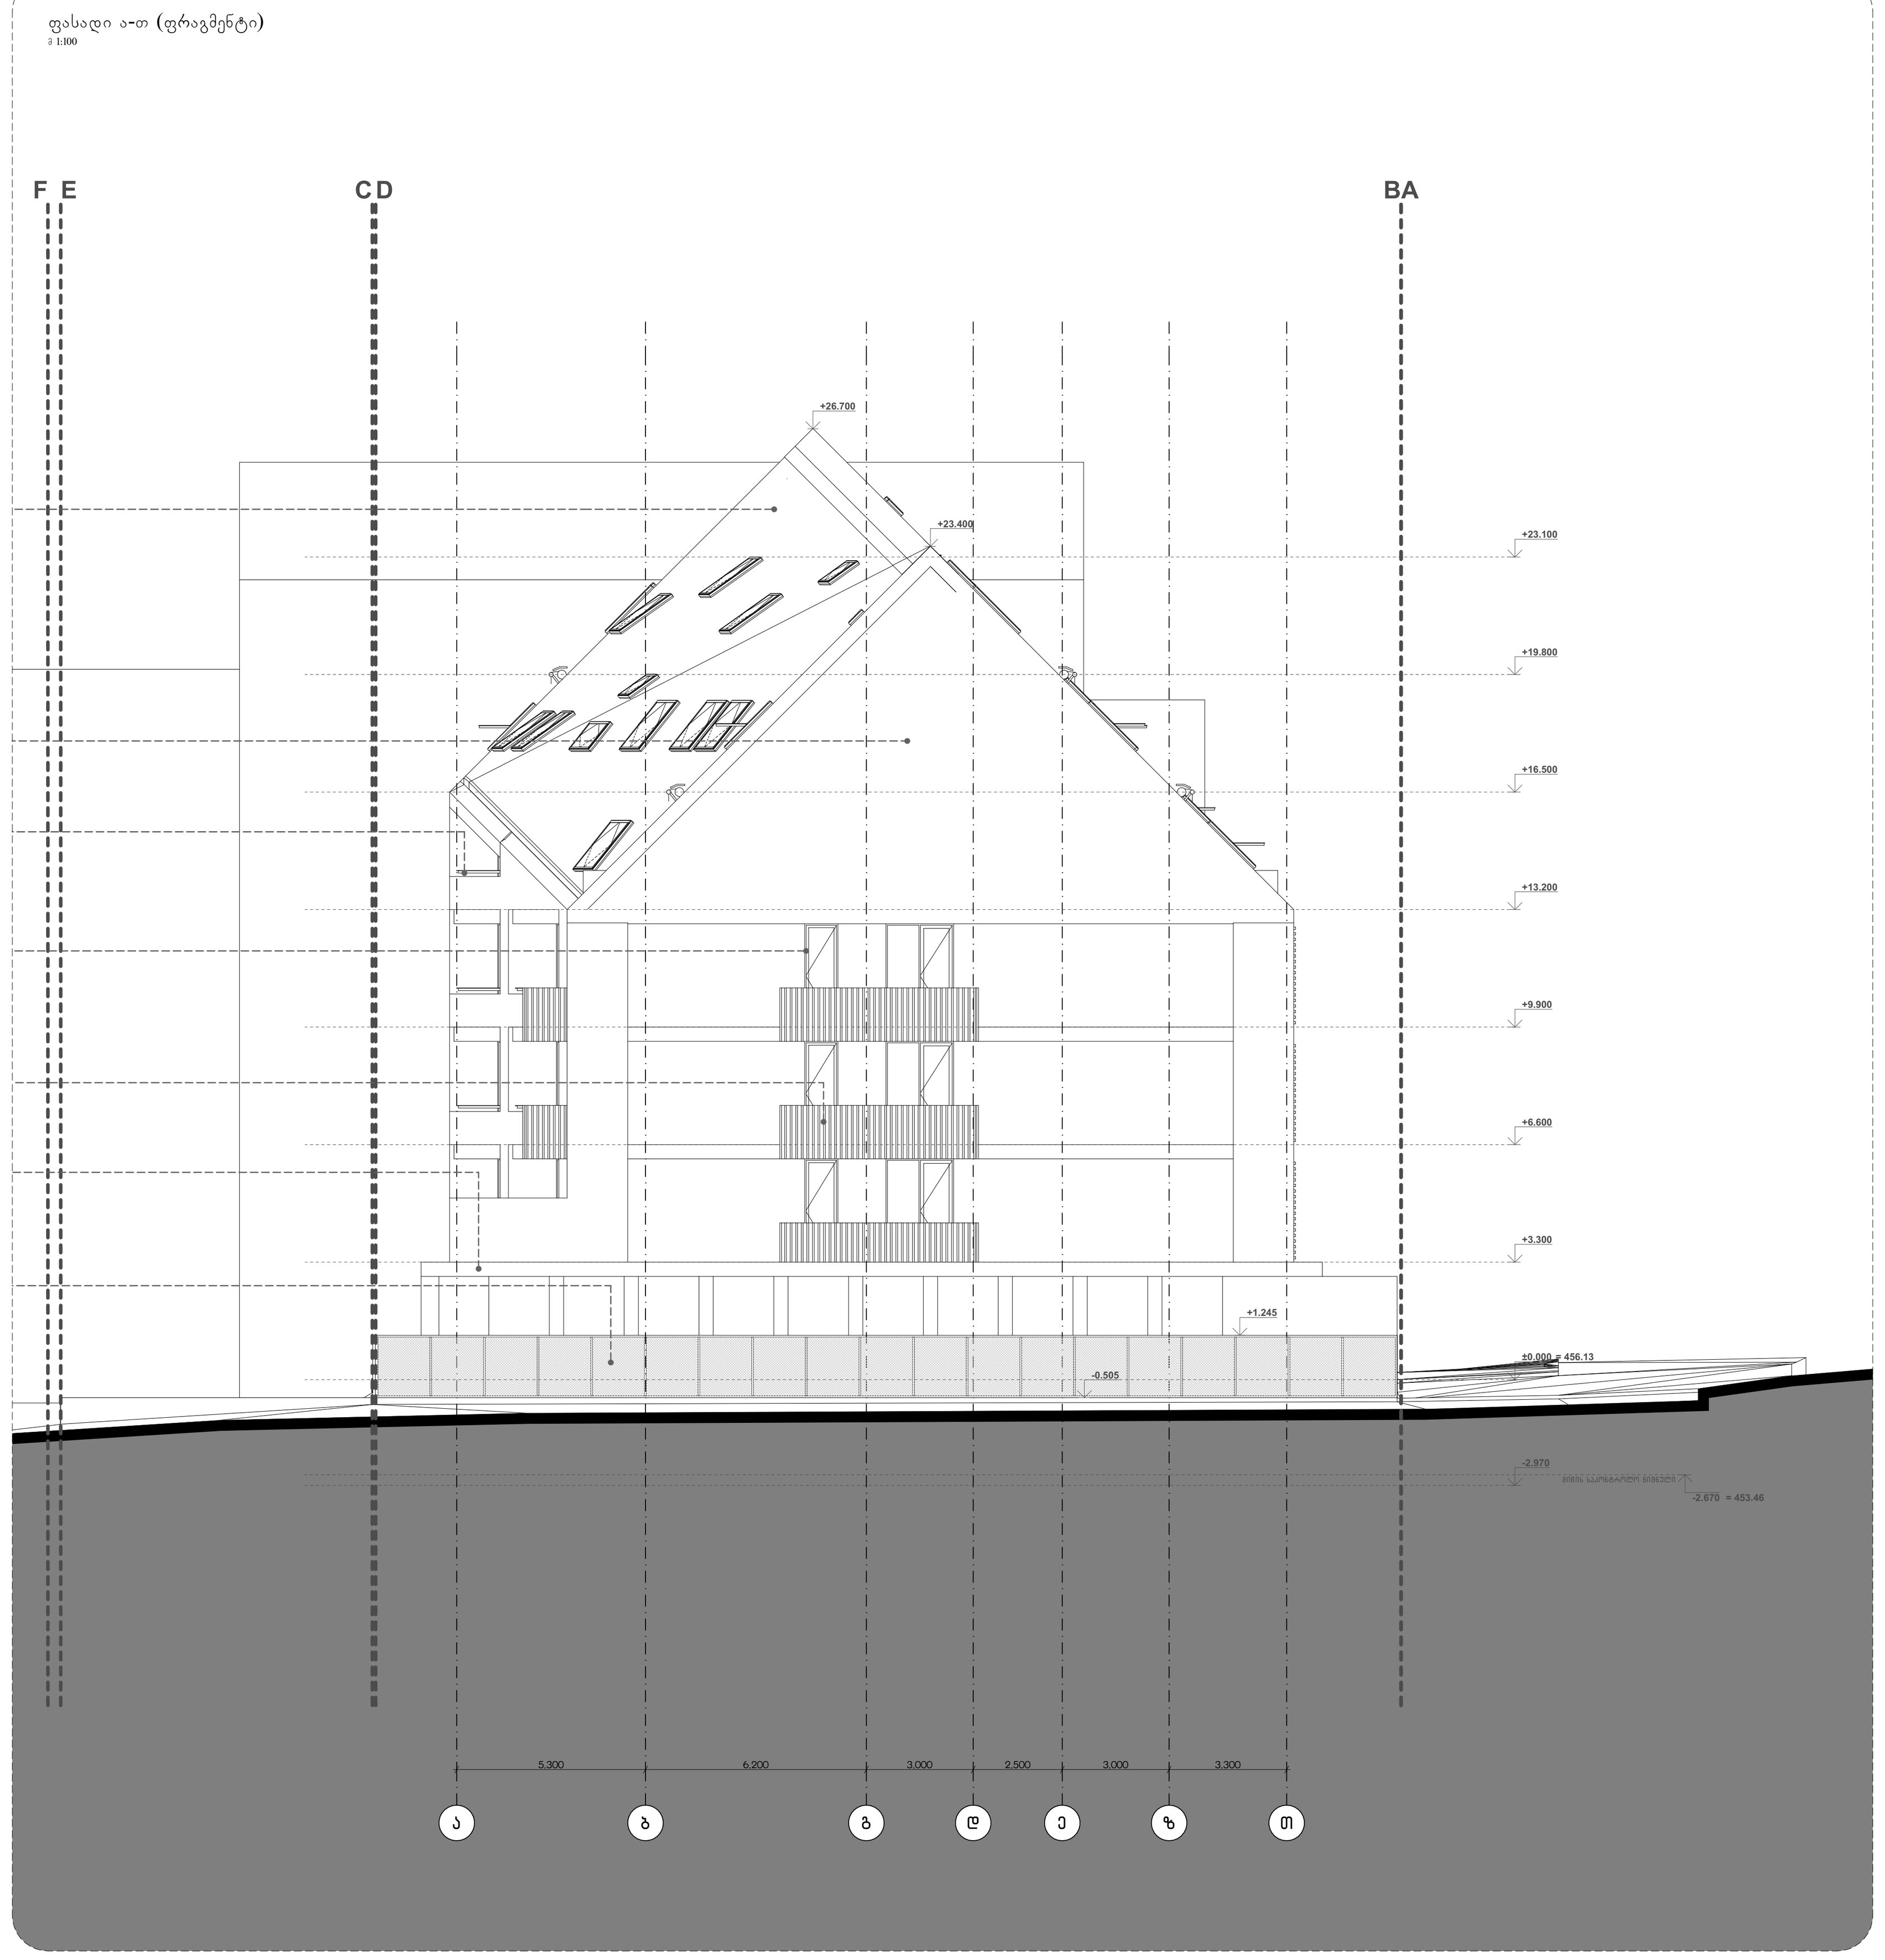

ფასადი ა-თ (ფრაგმენტი)
მ 1:100

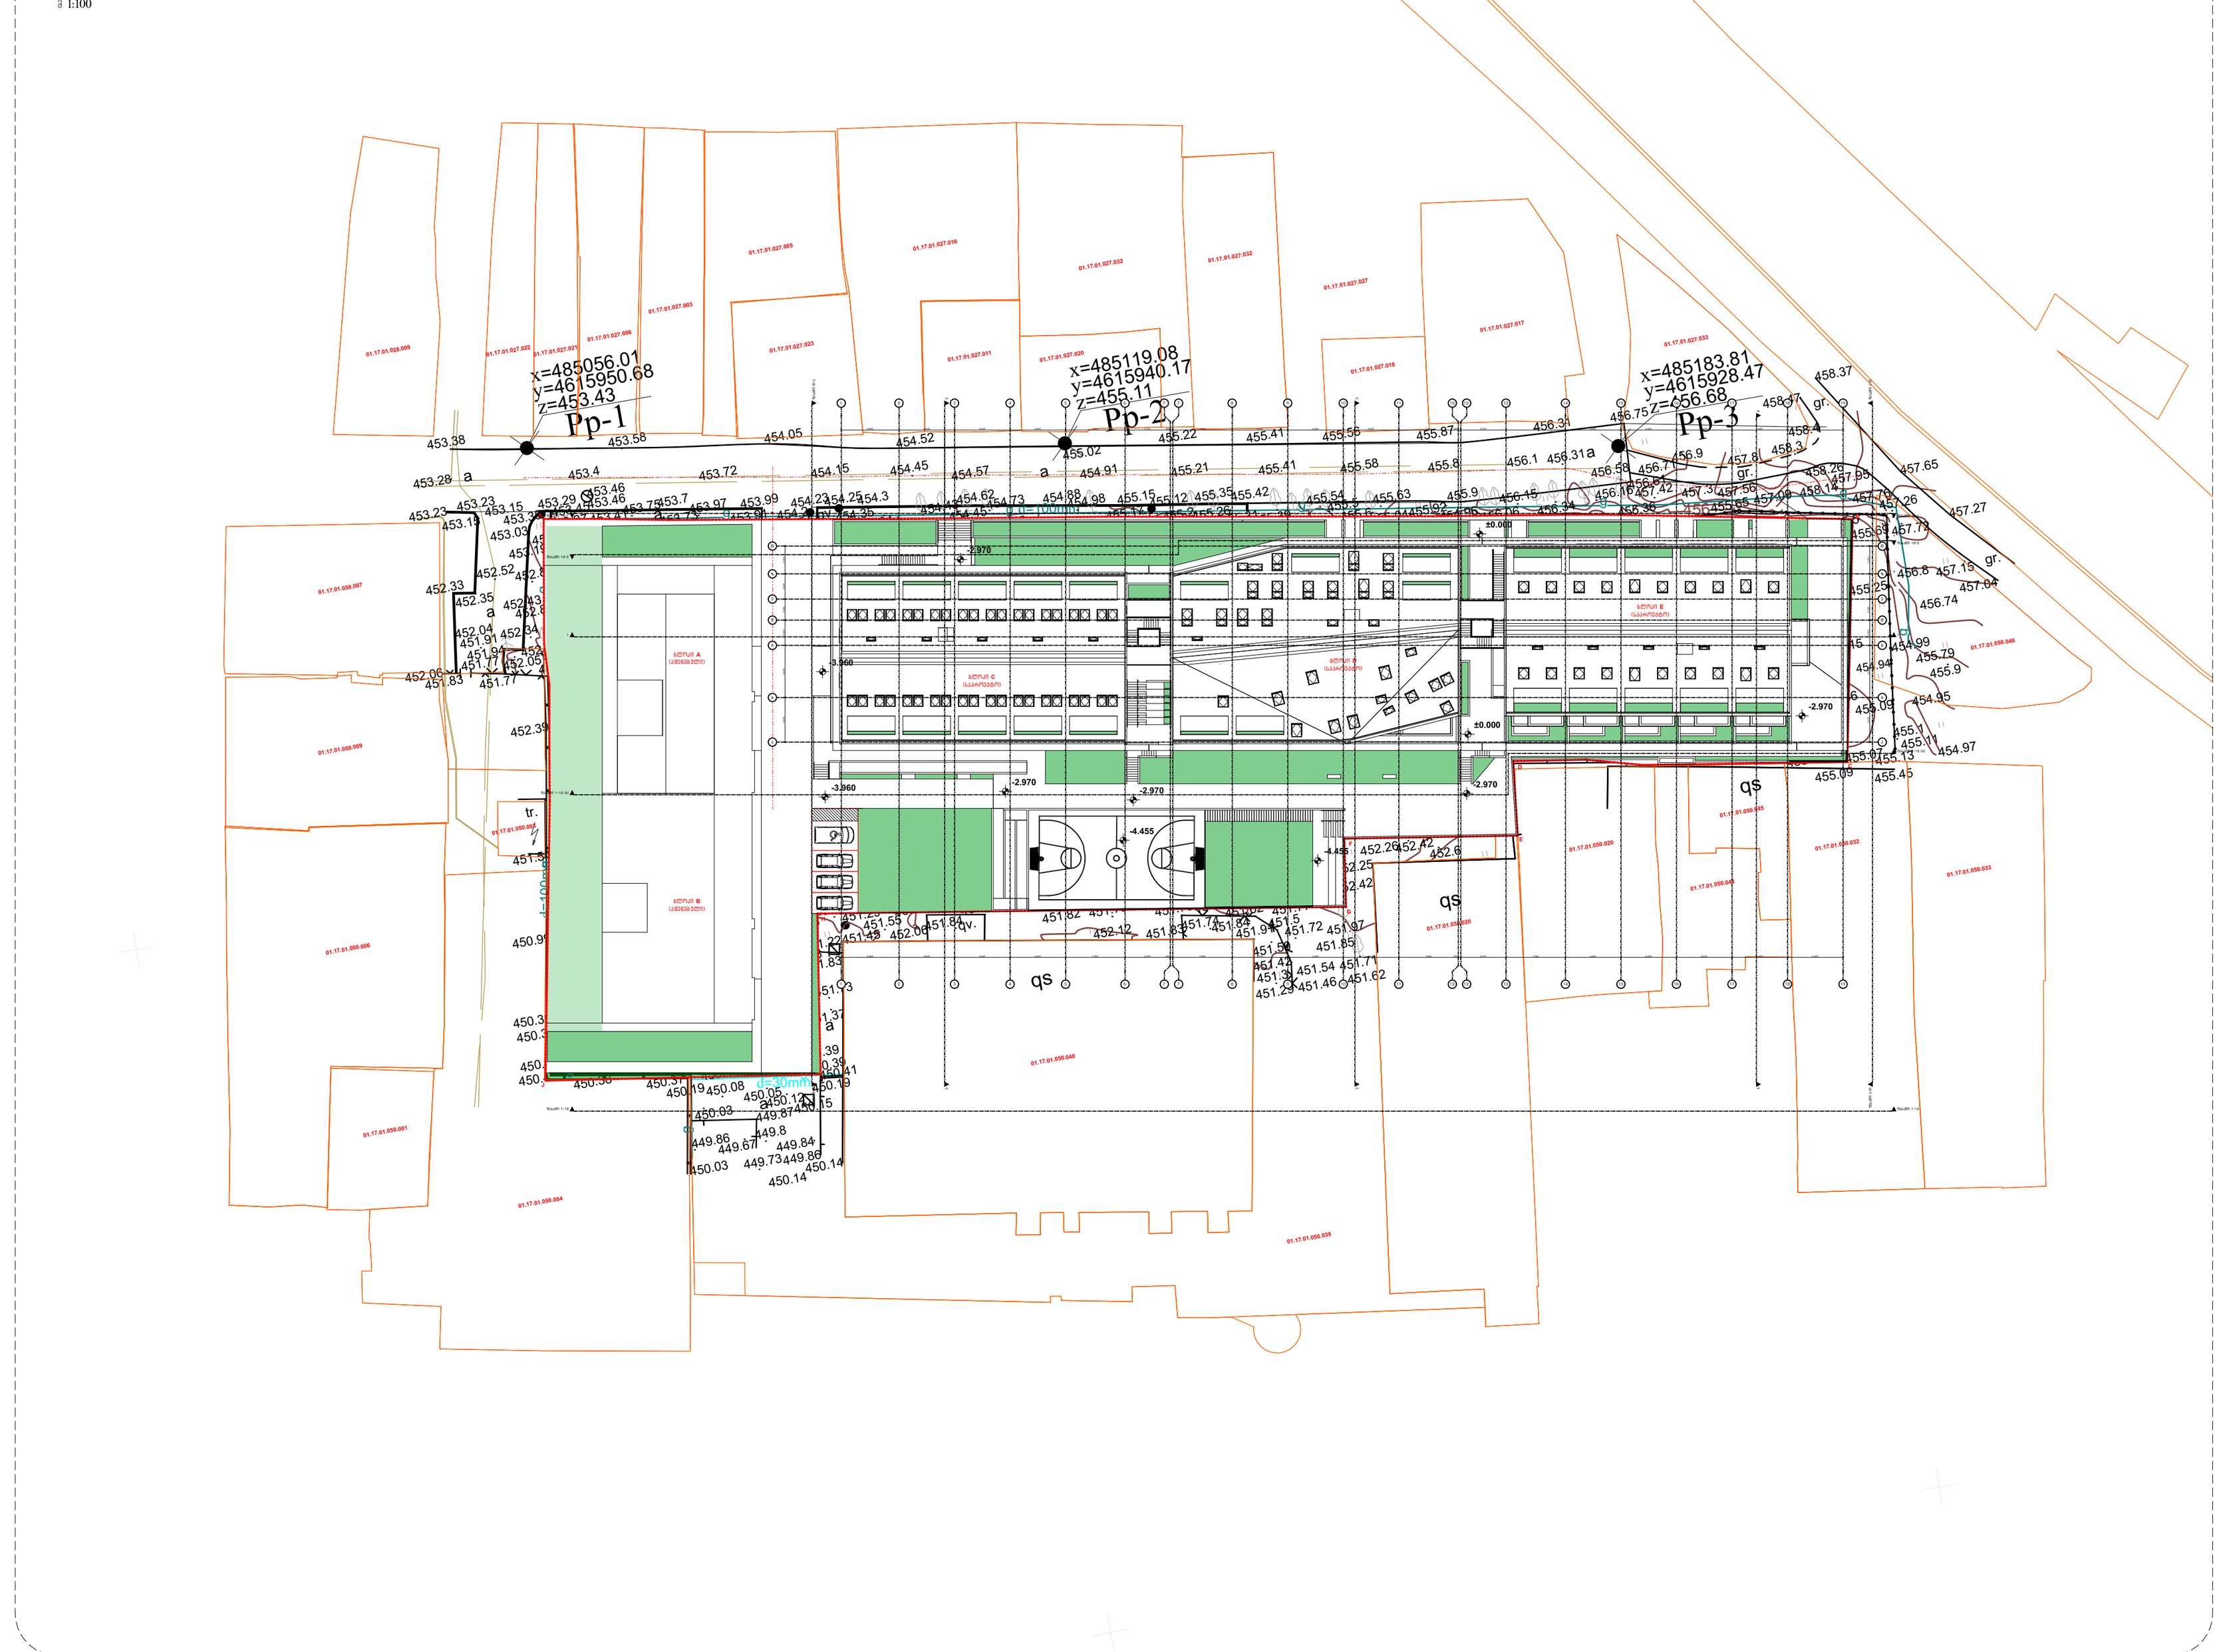

WERKRAUM

მრავალბინიანი საცხოვრებელი კომპლექსი აბულაძის ქუჩაზე. ბლოკები: **C, D, E**

თბილისი
ს.კ. 01.17.01.050.042

მაქსიმალური სიმაღლის ანგარიშის სქემა
ნახაზი

არქიტექტურული ნაწილი

1:100, 1:500
მასშტაბი

პრ.ხელ.	კ.კახიშვილი
პრ.მთ.არქ.	თ.ალავერდაშვილი
პრ.მთ.კონსტ.	ე.წოწერია
შეასრულა	თ.ალავერდაშვილი
ფურცელი **A**602-ა	ფურცლები

შ.პ.ს. "WERKRAUM" - 405156842
ცაგარელის ქ. 49
0194 თბილისი
საქართველო

T +995 595 220 600
info@werk-raum.com

www.werk-raum.com