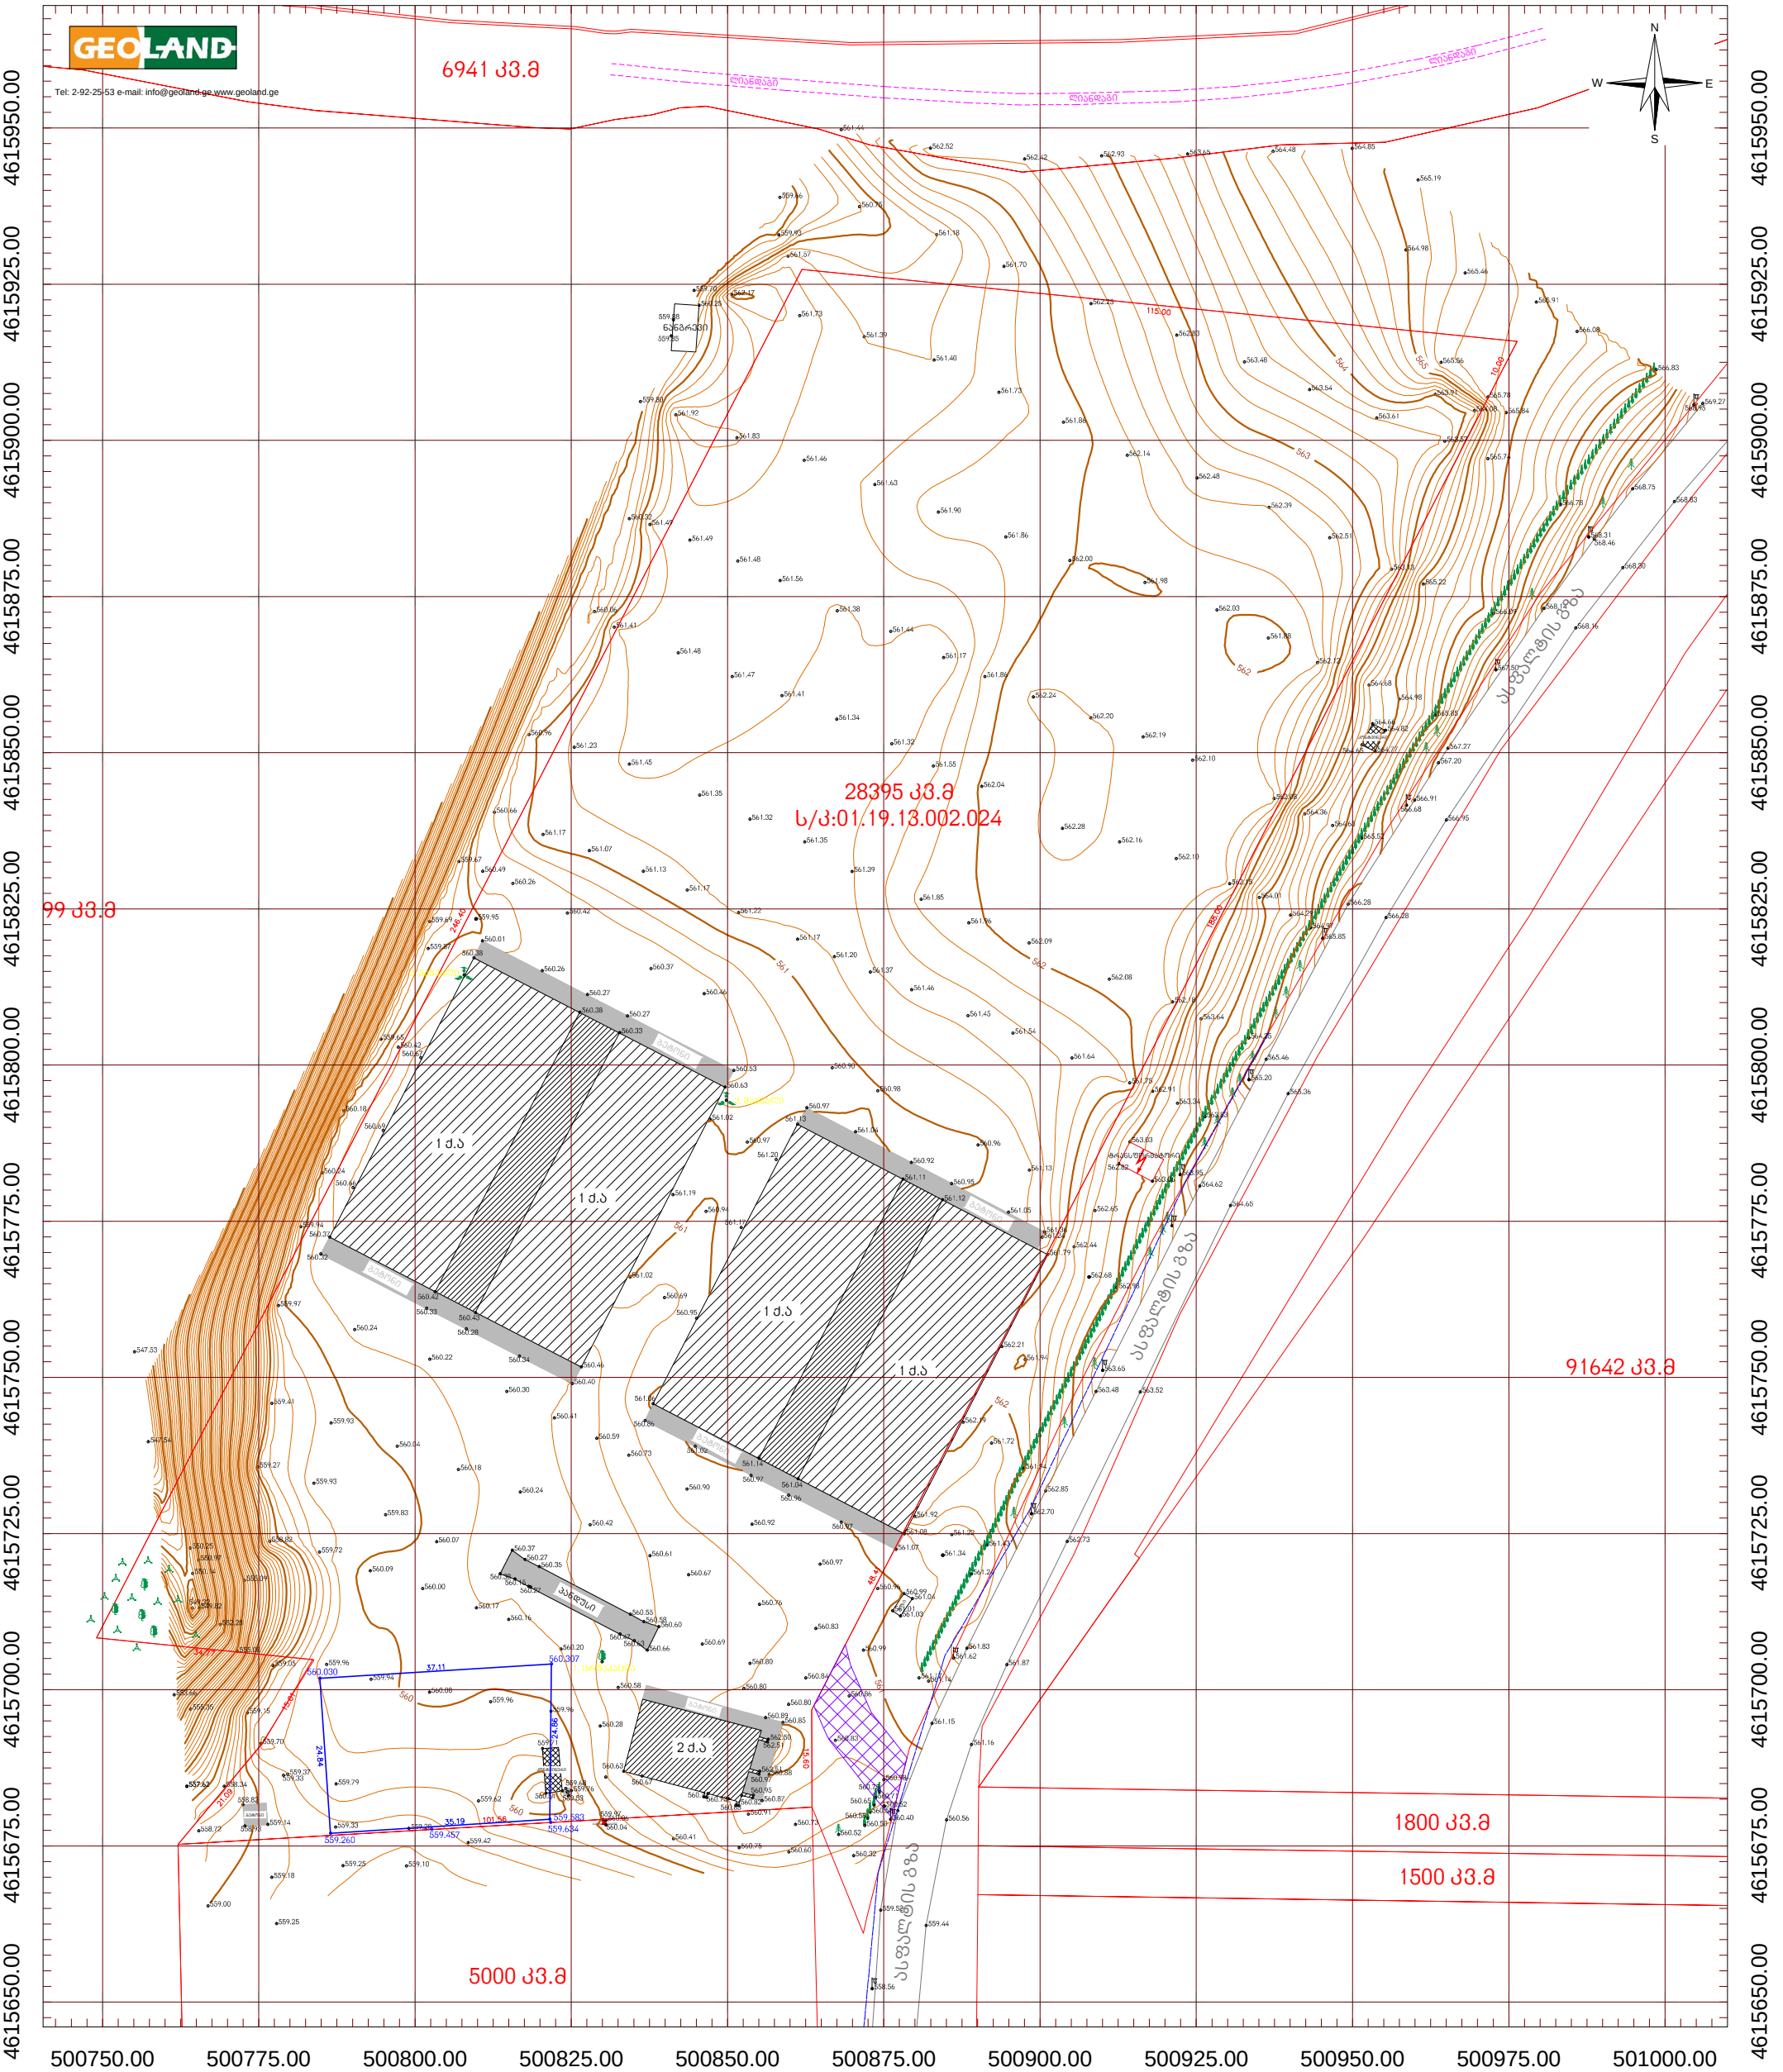

აირონითი აღნიშვნები

- მიწის ნაკვეთის საზღვრები
- შენობა
- 500 სიმაღლის ნიშნული
- ფოთლოვანი ხე
- წიწვოვანი ხე
- ელ. ბოძი
- ჭის ლუქი
- ბუჩქი
- მაყვალი
- ასფალტის გზა
- ელექტრო კაბელი (რეგისტრაცია)
- გაზის მილი

UTM სისტემის კოორდინატები

ტოპოგეგმა

ქ.თბილისის სააგრარ რაიონი, ნაკვეთი (02/016),(02/018),(02/023)		
შპს "გეოლენდ"		
აზომა		ა. ჯაფარიძე
დახაზა		ი. გათუაშვილი
მ: 1:1000	ფართობი: 28395 კვ.მ.	27.05.2022

Geodesy GEOLAND 204447394