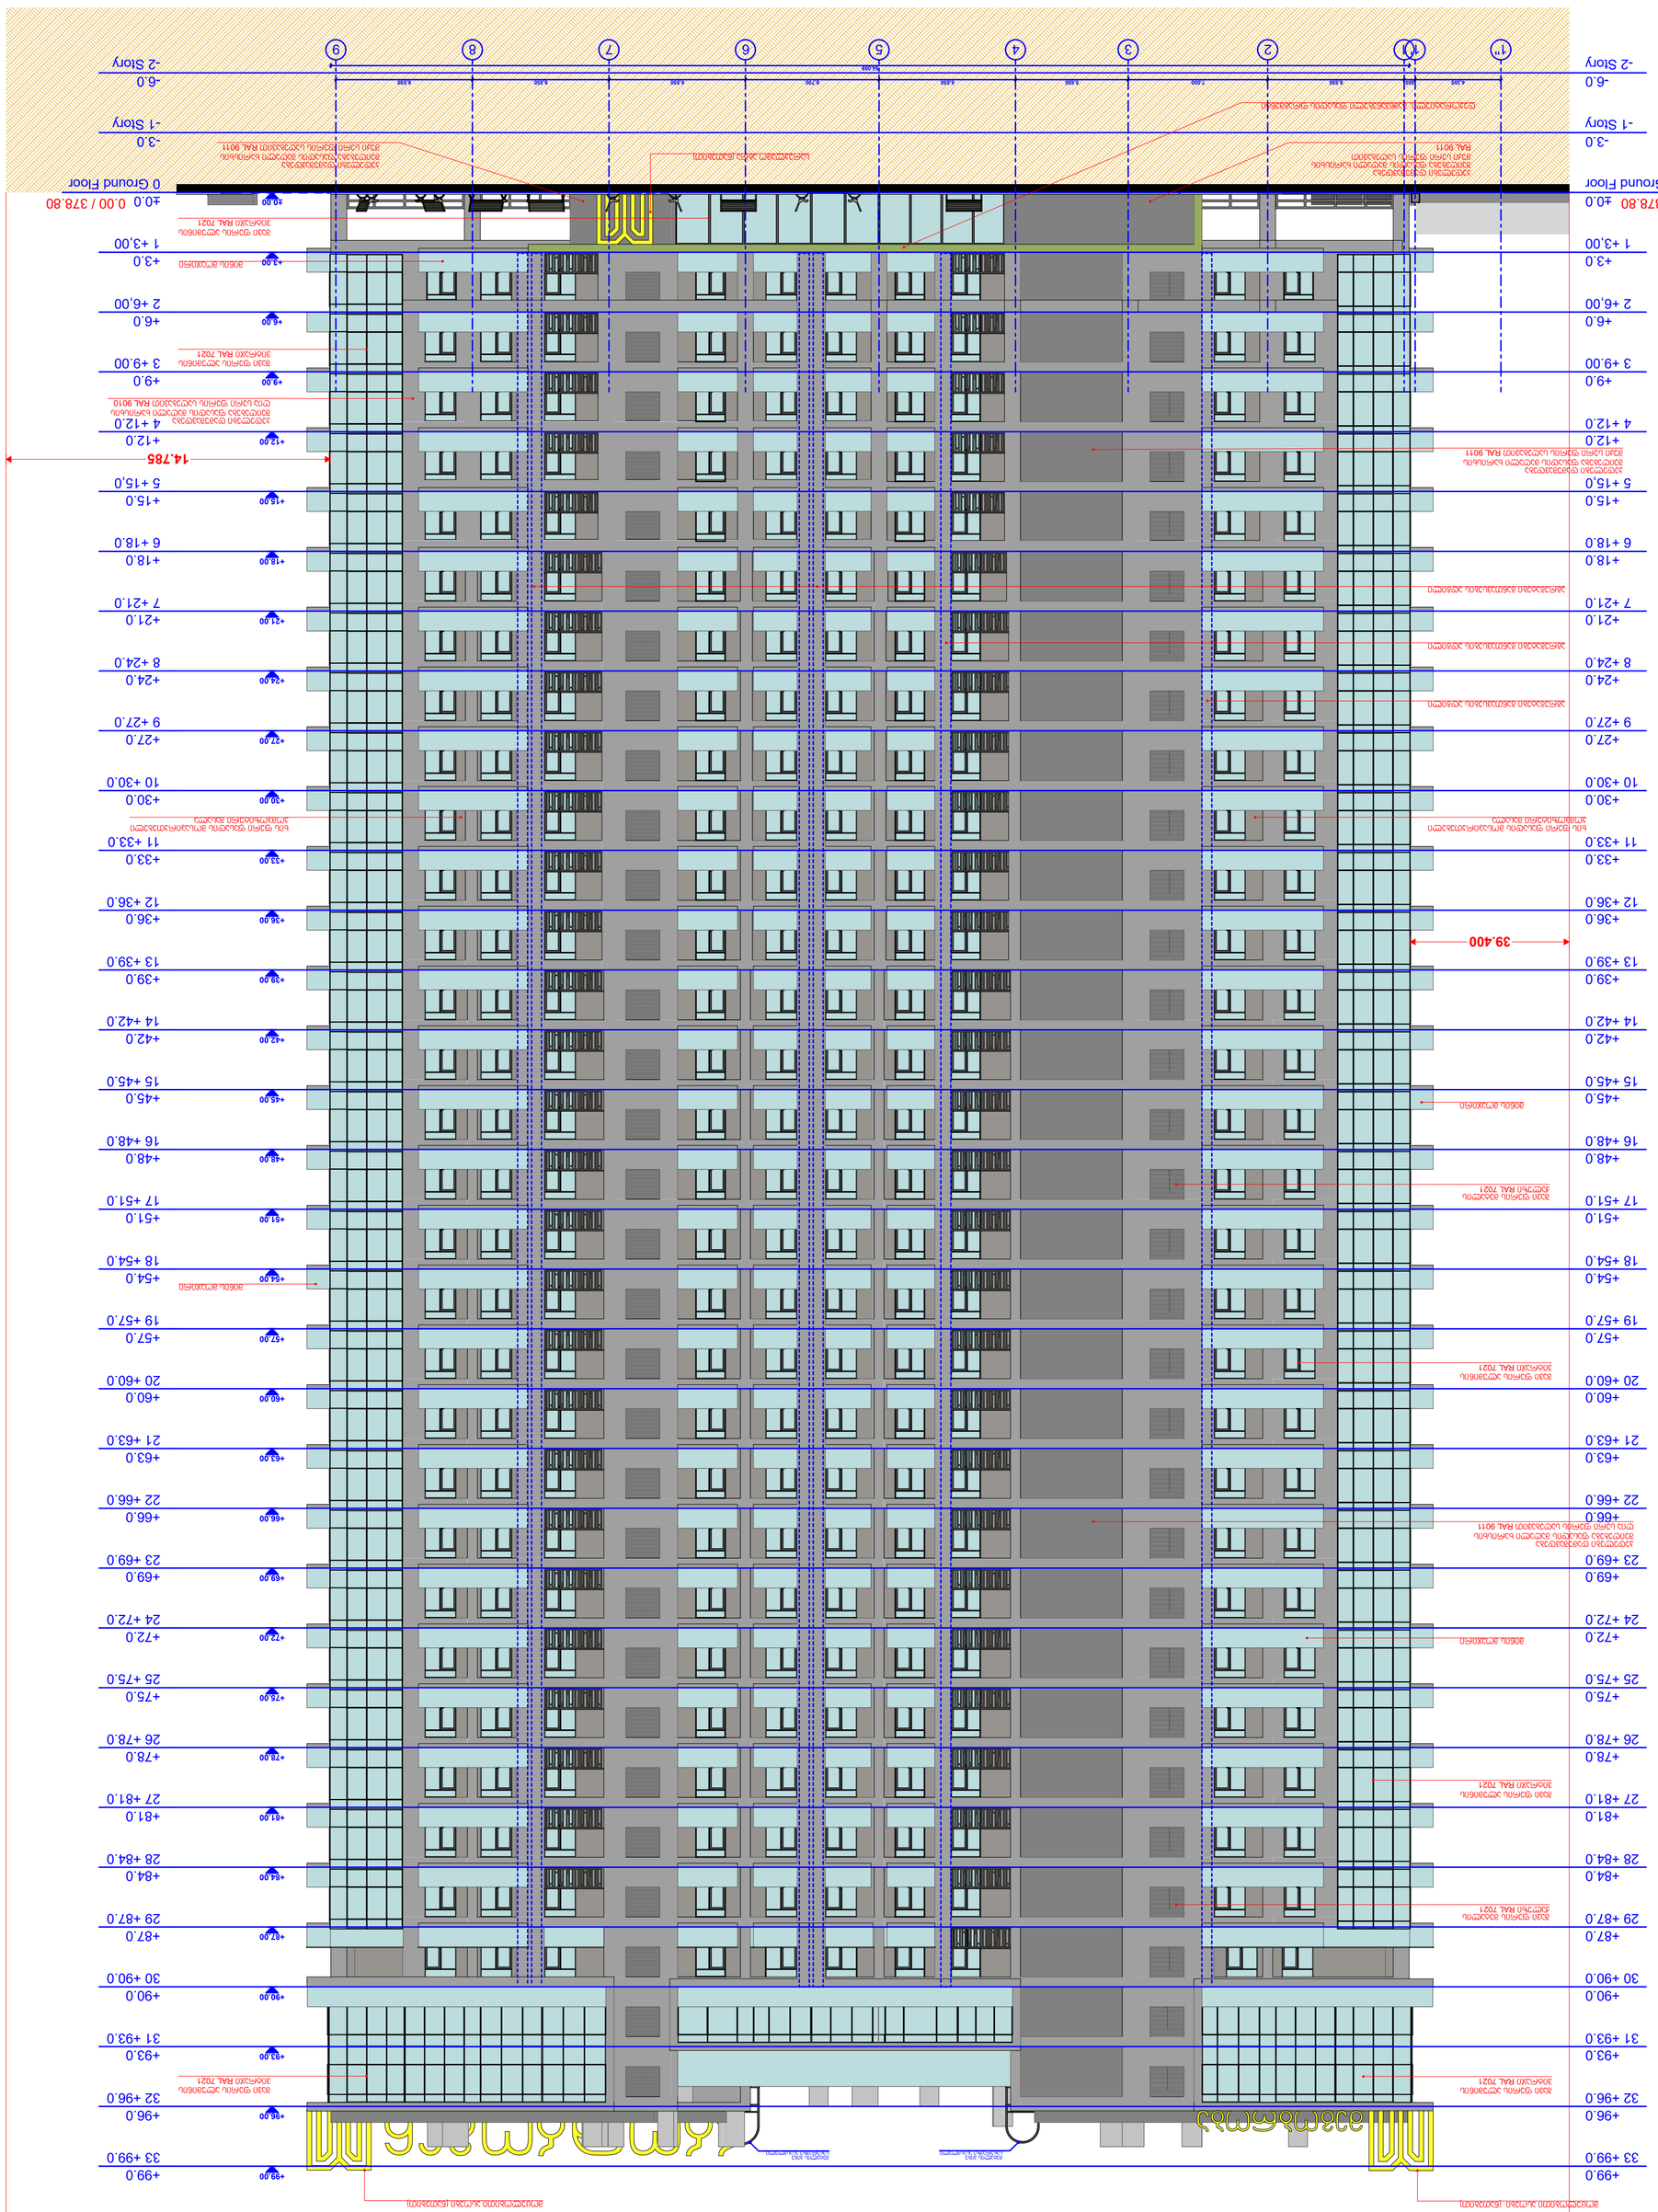


(1)



















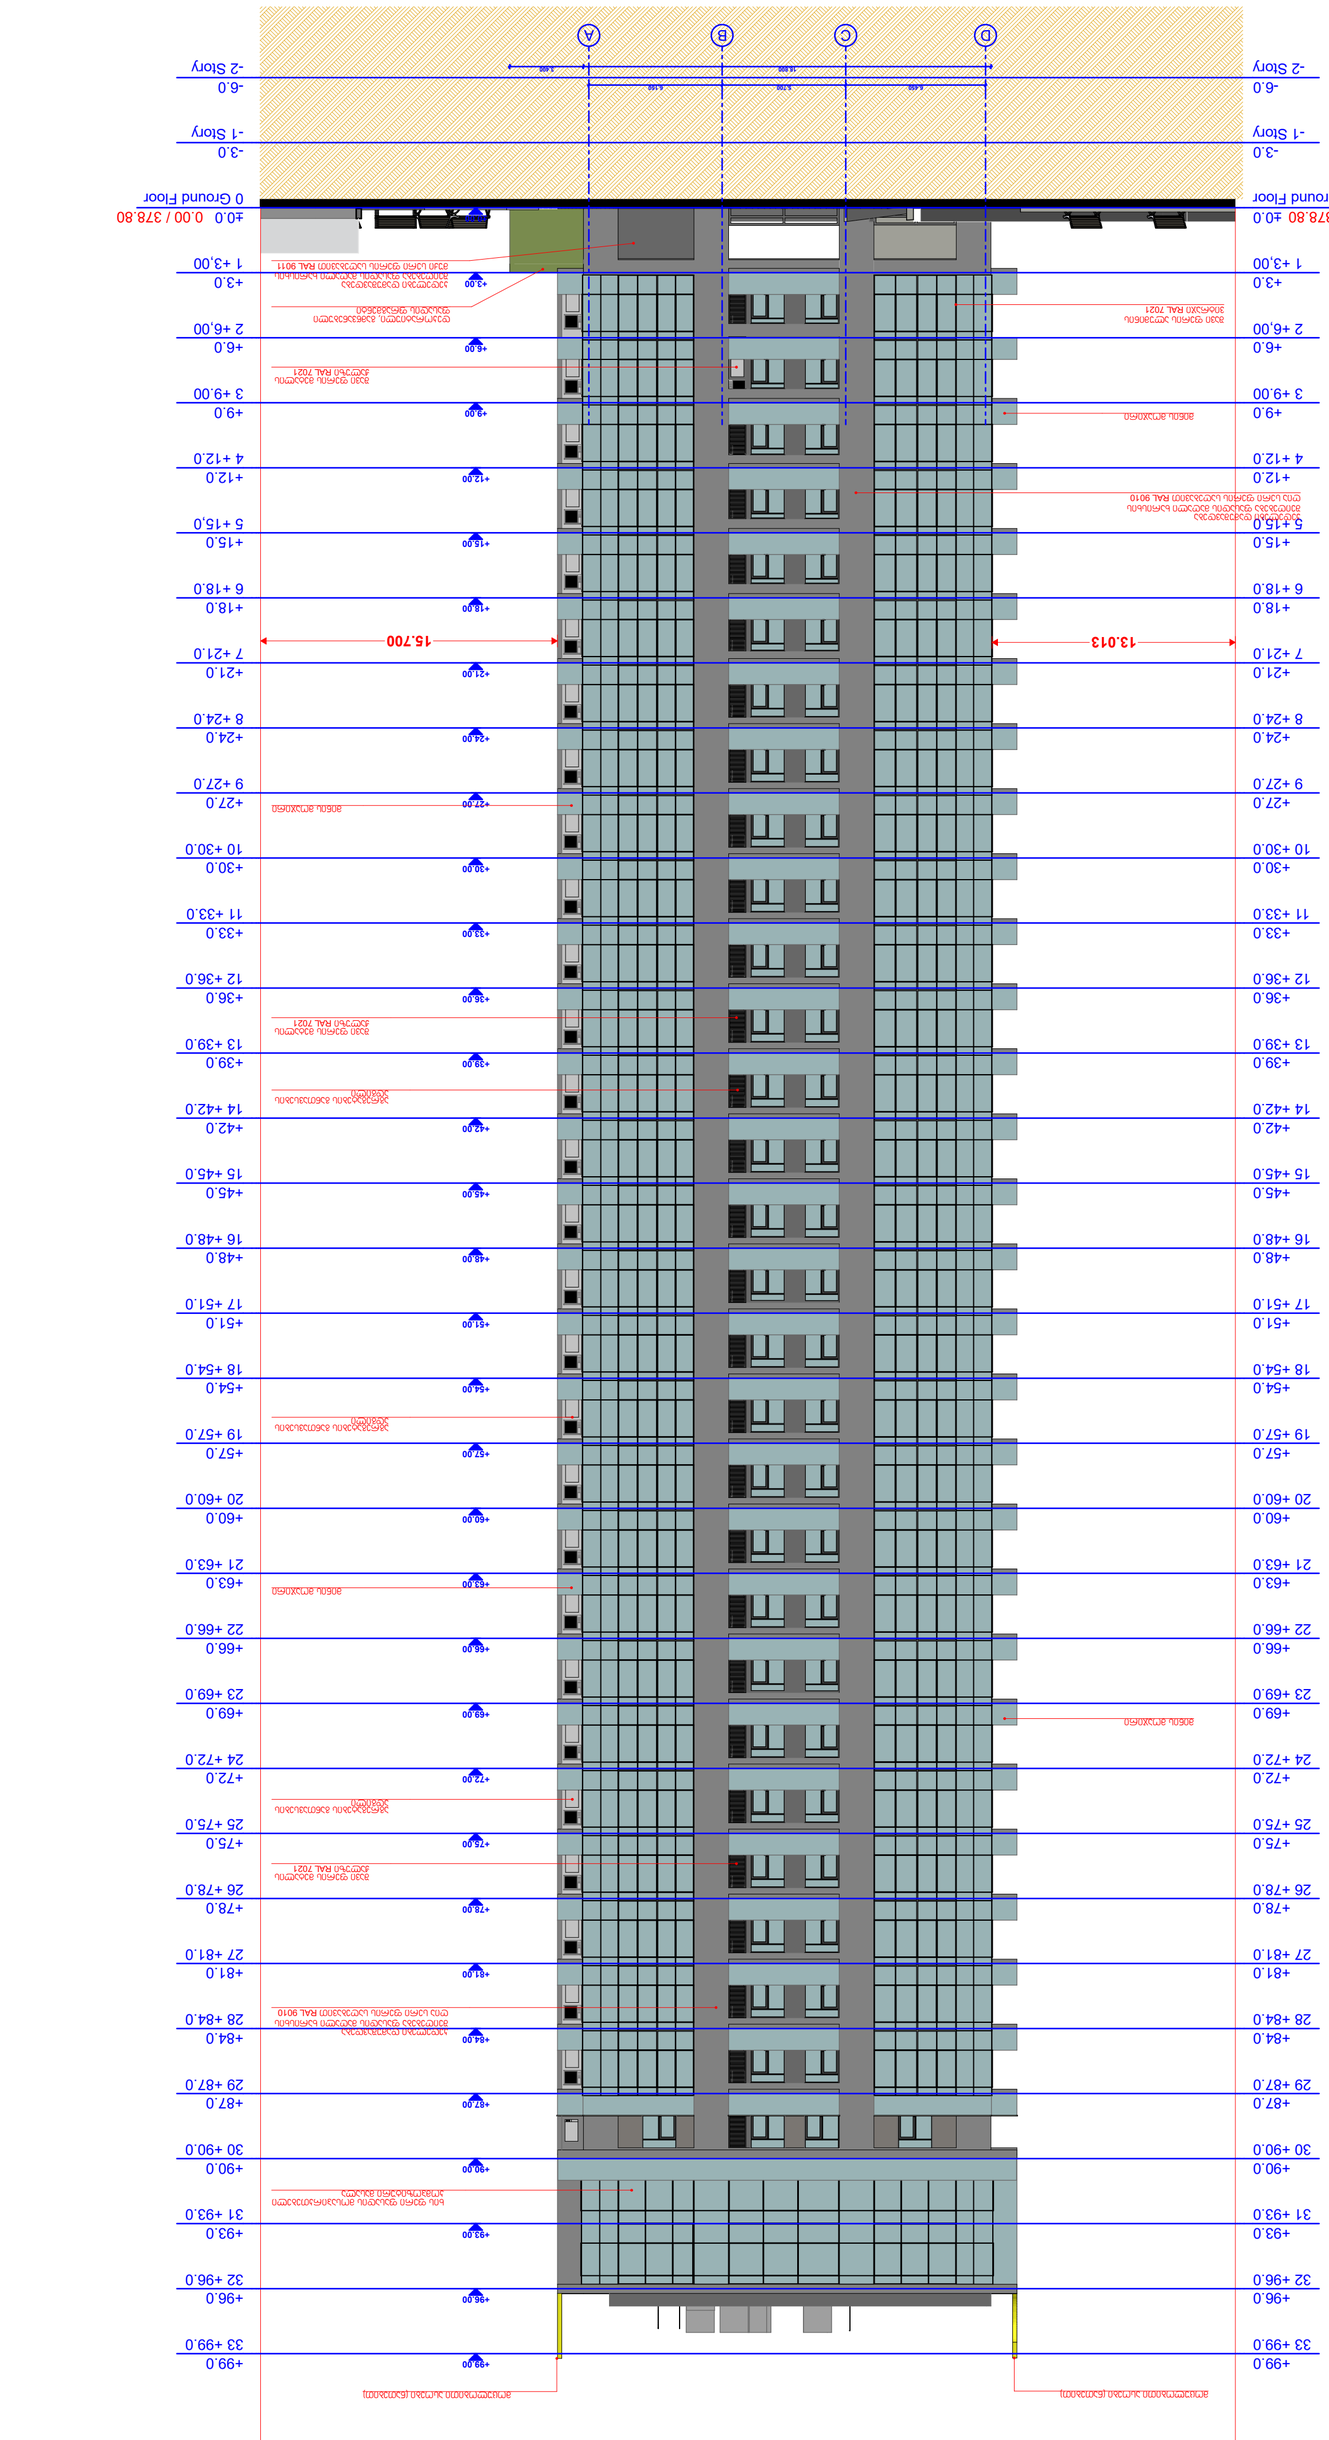


1:200	ფასადების ელექტრონული ხედები D - A
ფასადების ნომერი	ნახატის დასახელება ფასადების ელექტრონული ხედები


ცვლილების ნომერი	თარიღი	ფურცლების ნომერი
A1	10/02/2022	ფასადების ელ. ნახატი

შპს „ტაბახმელა 4000015032"	
ობიექტის დასახელება	
ტაბახმელა 4000015032	
ობიექტის მისამართი	
ქ. თბილისი, ისანი-სამგორის რაიონი, ტაბახმელა	
სამშენებლო ნებართვის ნომერი	
3. ქალაქთმშენის სამსახური	
ტექნიკური ზედამხედველობის განმახორციელებელი პირის ან ორგანიზაციის ხელმოწერა	
ავტორის ხელმოწერა	
ტექნიკური ზედამხედველობის განმახორციელებელი პირის ან ორგანიზაციის ხელმოწერა	
ავტორის ხელმოწერა	
3. ქალაქთმშენის სამსახური


ჭრილი 1-1

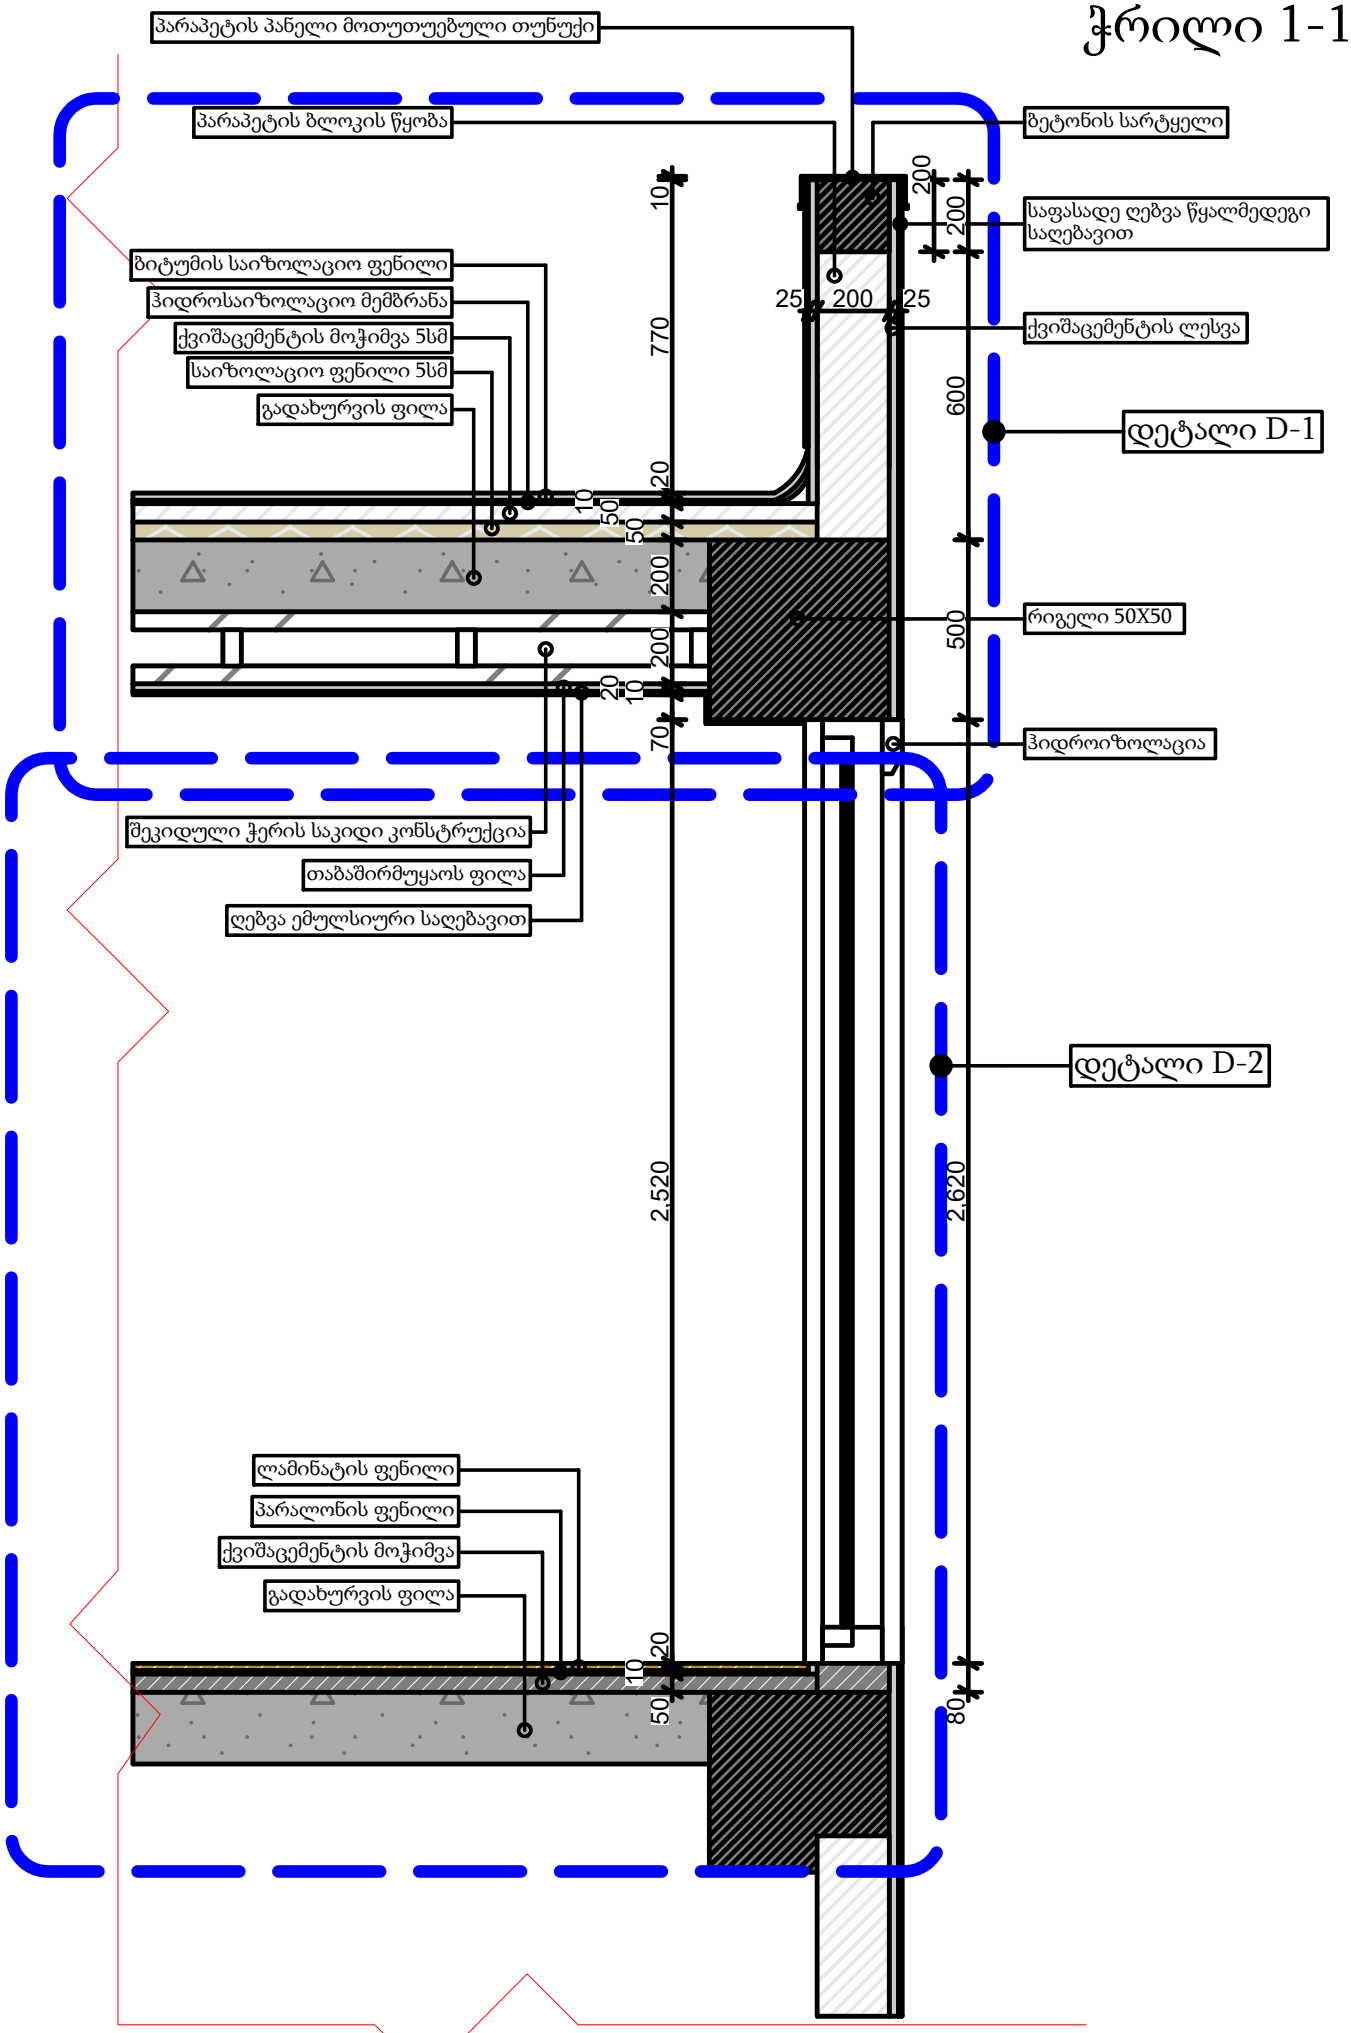
პარაპეტის პანელი მოთუთუებული თუნუქი
პარაპეტის ბლოკის წყობა
ბეტონის სარტყელი
საფასადე ღებვა წყალმედეგი საღებავით
ბიტუმის საიზოლაციო ფენილი
ჰიდროსაიზოლაციო მემბრანა
ქვიშაცემენტის მოჭიმვა 5სმ
საიზოლაციო ფენილი 5სმ
გადახურვის ფილა
ქვიშაცემენტის ლესვა
დეტალი D-1
რიგელი 50X50
ჰიდროიზოლაცია
შეკიდული ჭერის საკიდი კონსტრუქცია
თაბაშირმუყაოს ფილა
ღებვა ემულსიური საღებავით
დეტალი D-2
ლამინატის ფენილი
პარალონის ფენილი
ქვიშაცემენტის მოჭიმვა
გადახურვის ფილა
10
770
20
10
50
50
200
200
20
10
70
2.520
2.620
200
200
25
200
25
600
500
80


ჭრილი 1-1
დეტალი D-1

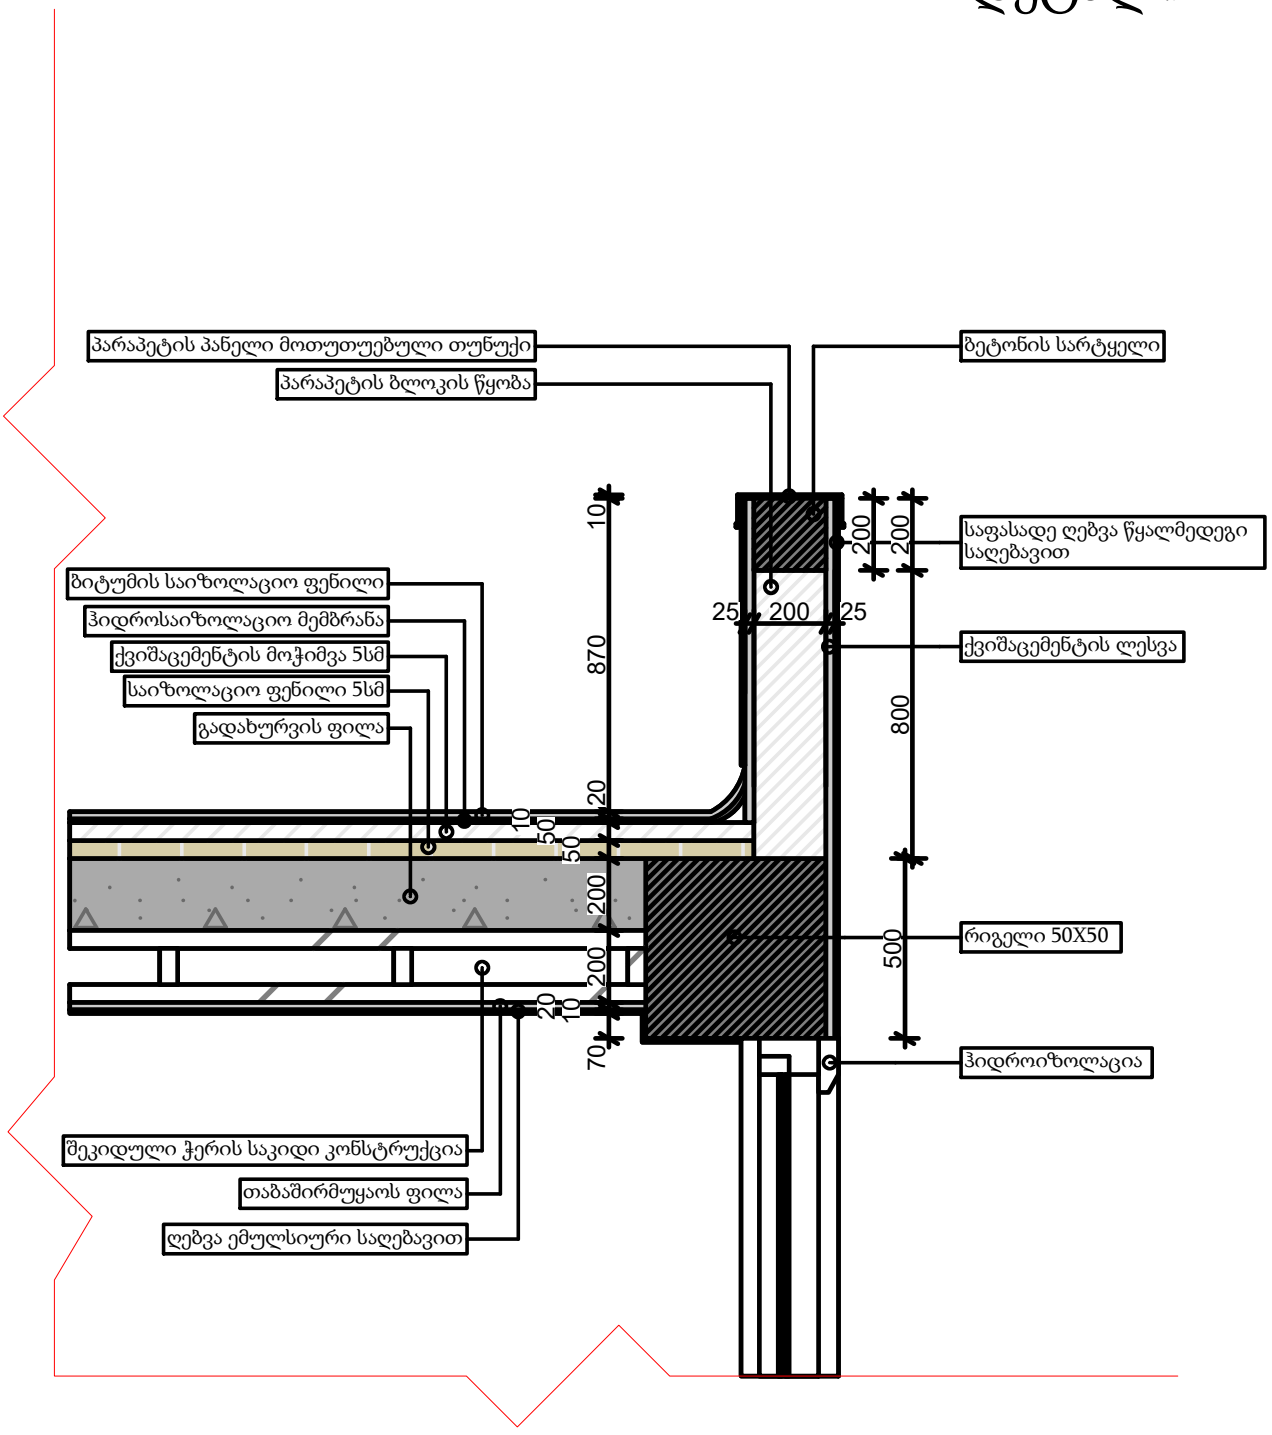


ჭრილი 2-2

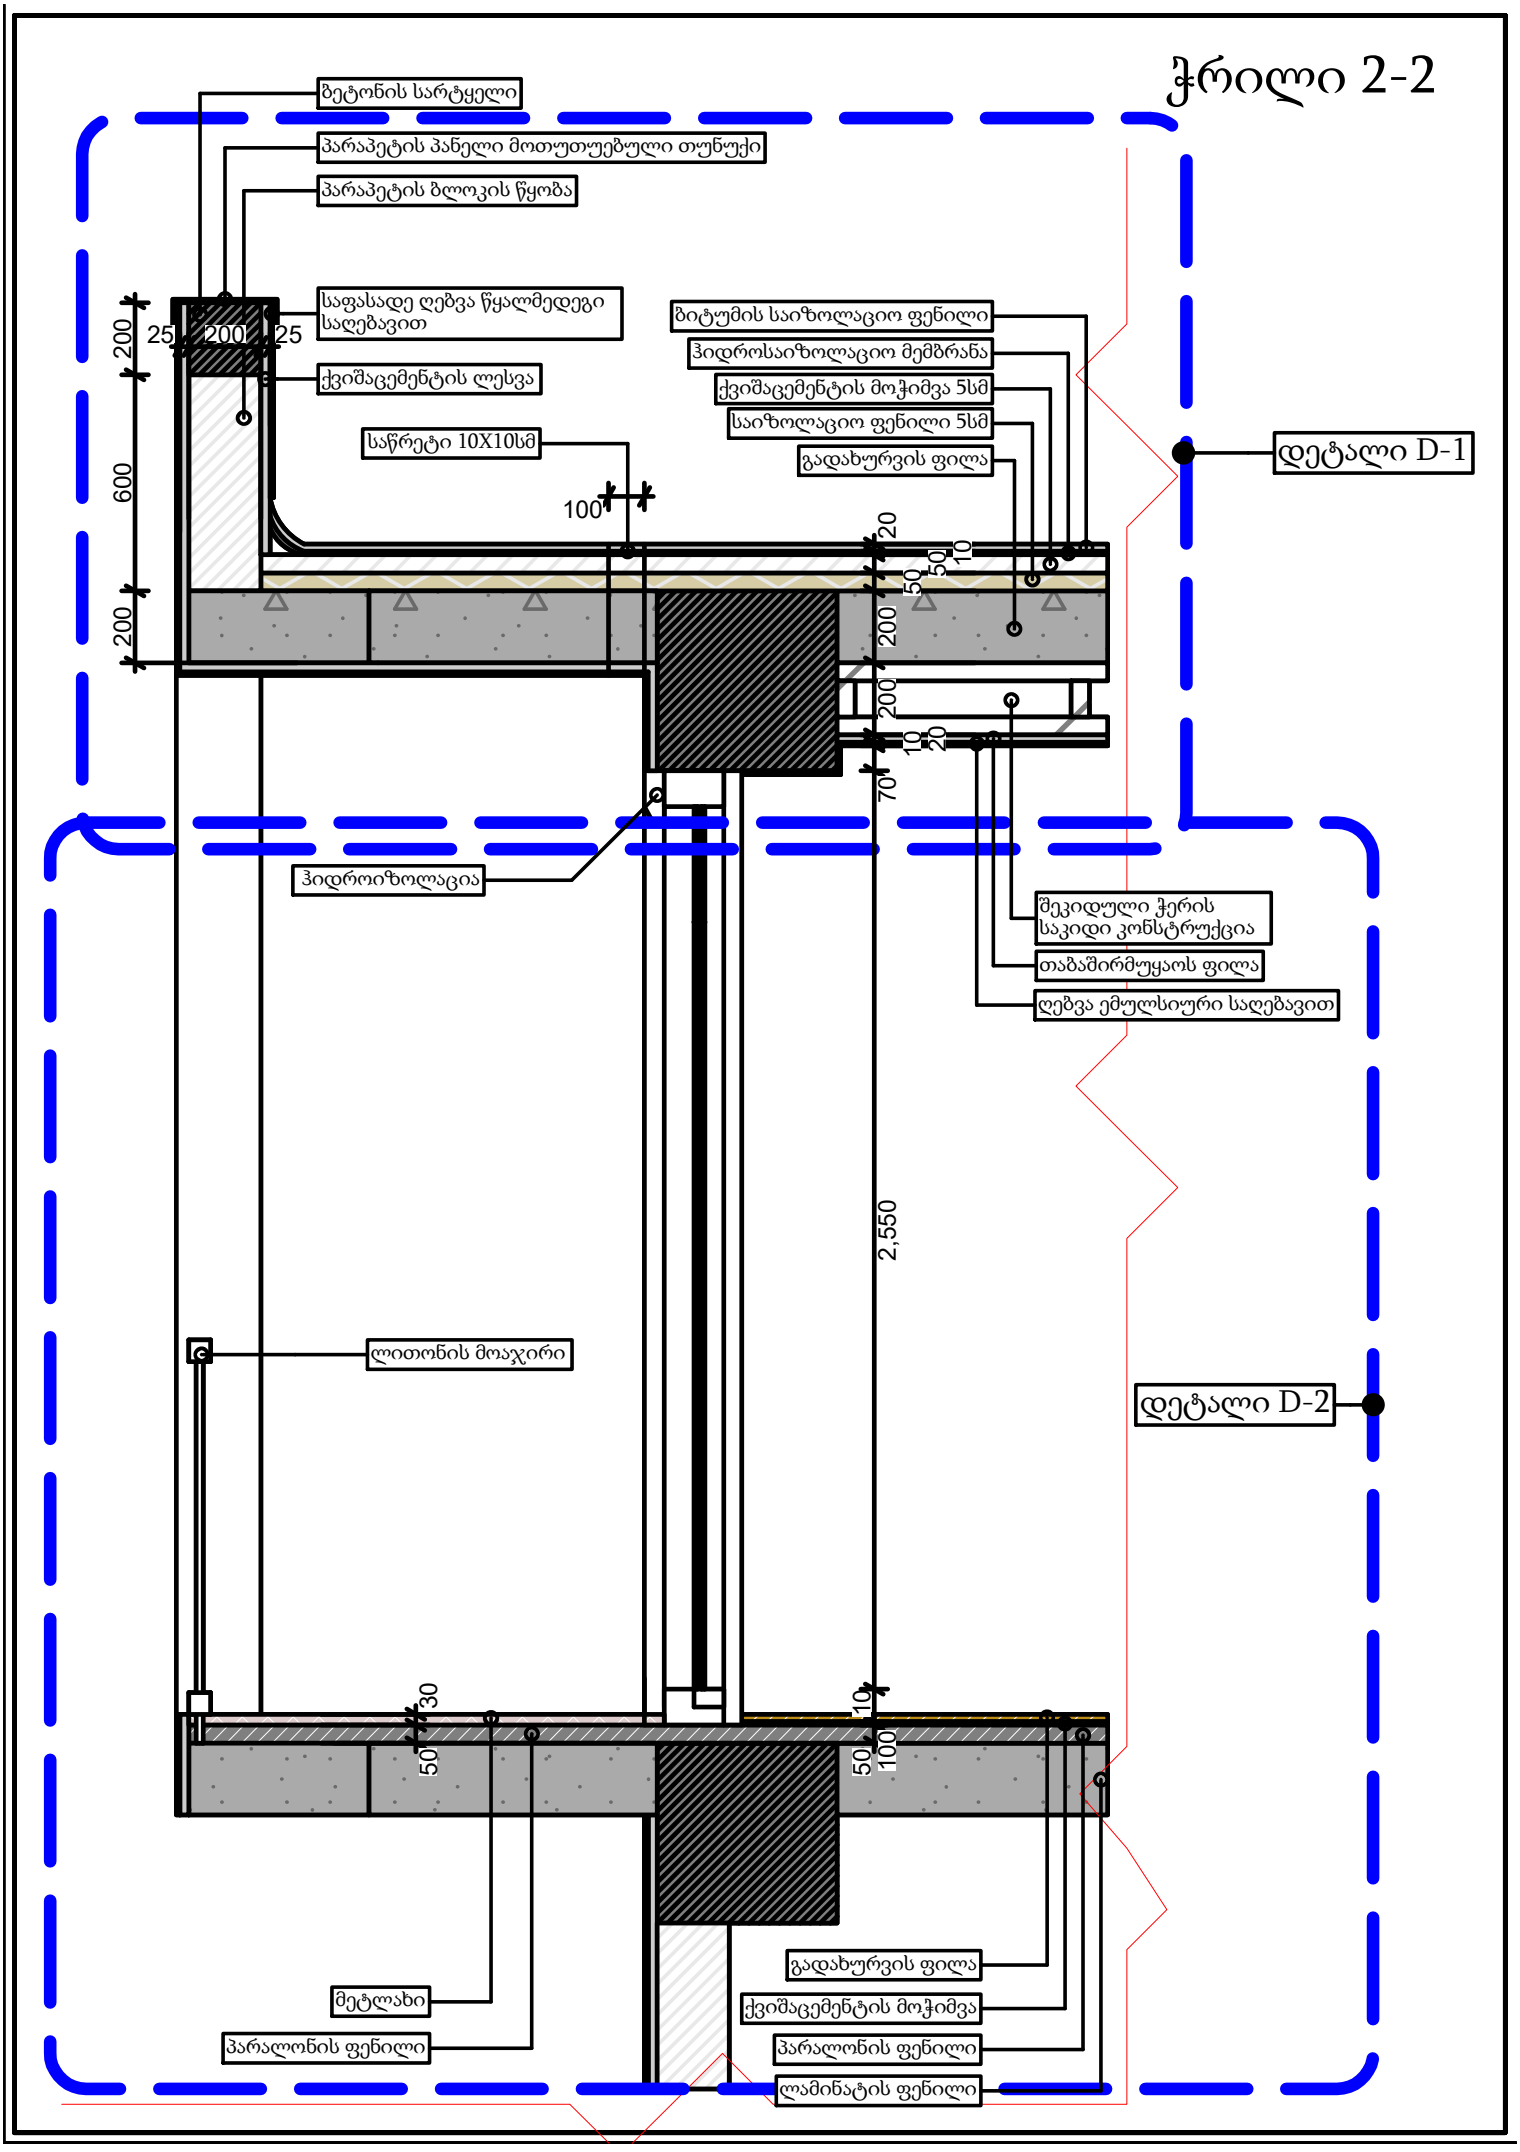
ბეტონის სარტყელი
პარაპეტის პანელი მოთუთუებული თუნუქი
პარაპეტის ბლოკის წყობა
საფასადე ღებვა წყალმედეგი საღებავით
ქვიშაცემენტის ლესვა
საწრეტი 10X10სმ
ბიტუმის საიზოლაციო ფენილი
ჰიდროსაიზოლაციო მემბრანა
ქვიშაცემენტის მოჭიმვა 5სმ
საიზოლაციო ფენილი 5სმ
გადახურვის ფილა
დეტალი D-1
ჰიდროიზოლაცია
შეკიდული ჭერის საკიდი კონსტრუქცია
თაბაშირმუყაოს ფილა
ღებვა ემულსიური საღებავით
ლითონის მოაჯირი
დეტალი D-2
მეტლახი
პარალონის ფენილი
გადახურვის ფილა
ქვიშაცემენტის მოჭიმვა
პარალონის ფენილი
ლამინატის ფენილი
25
200
25
200
600
200
100
20
50
10
200
200
10
20
70
2,550
30
50
10
50
100


ჭრილი 2-2
დეტალი D-1

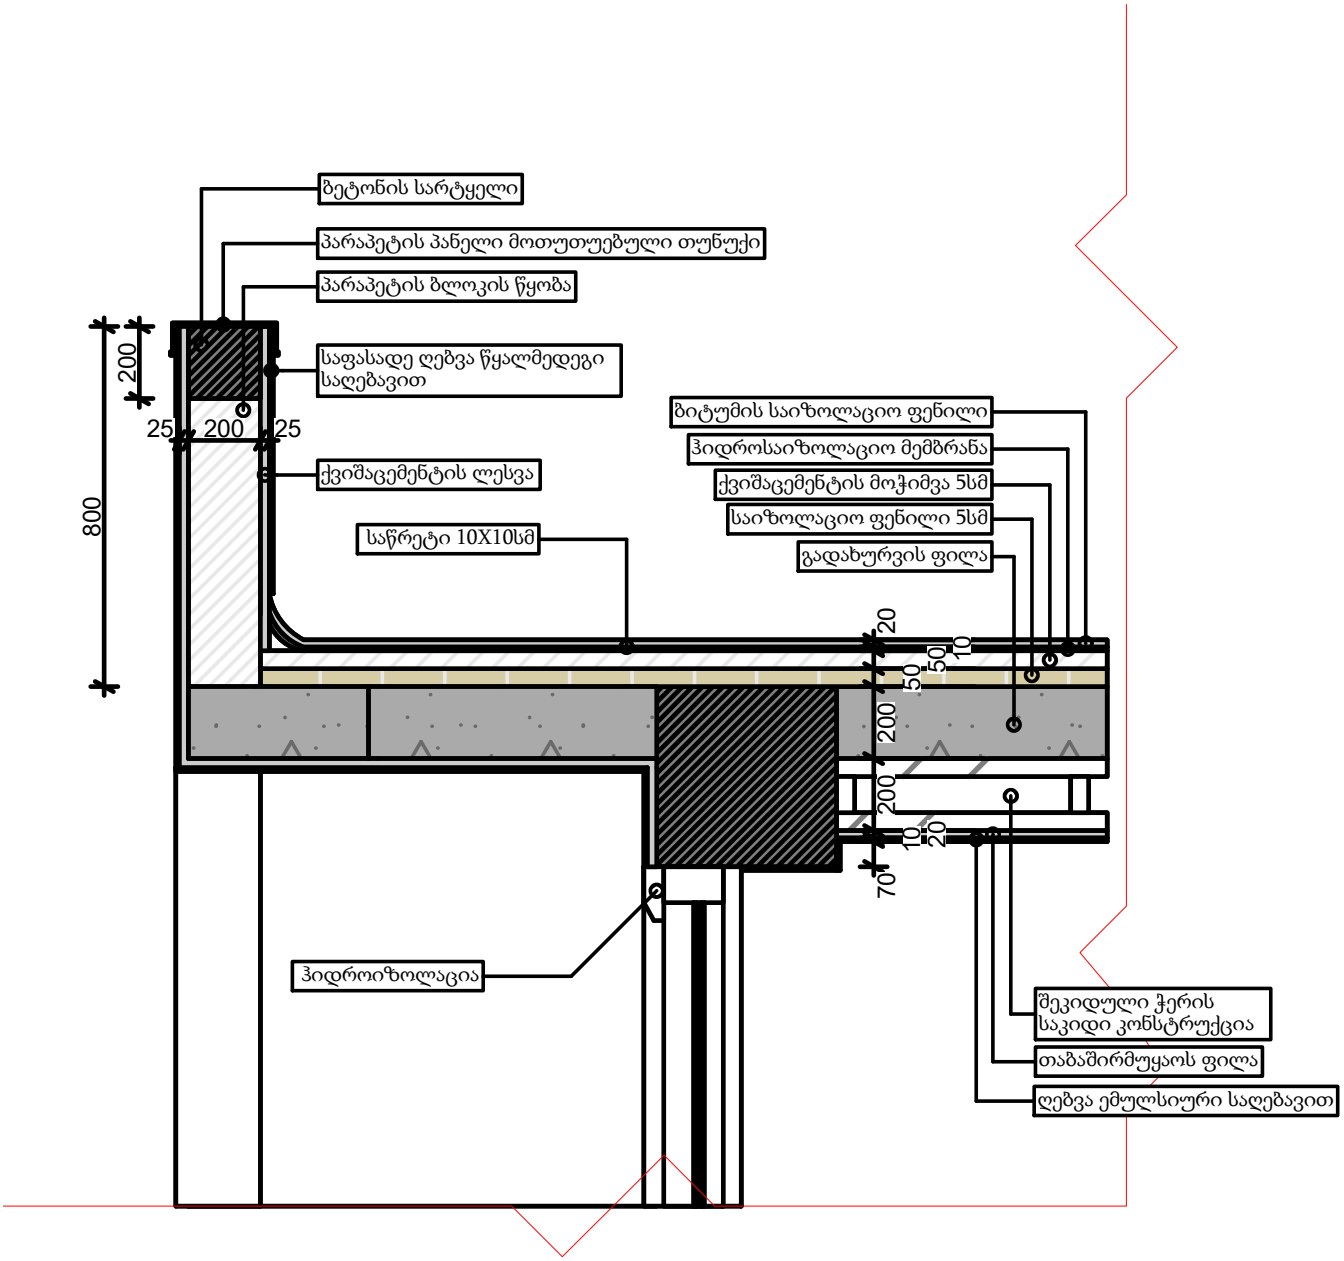


ჭრილი 2-2
დეტალი D-2

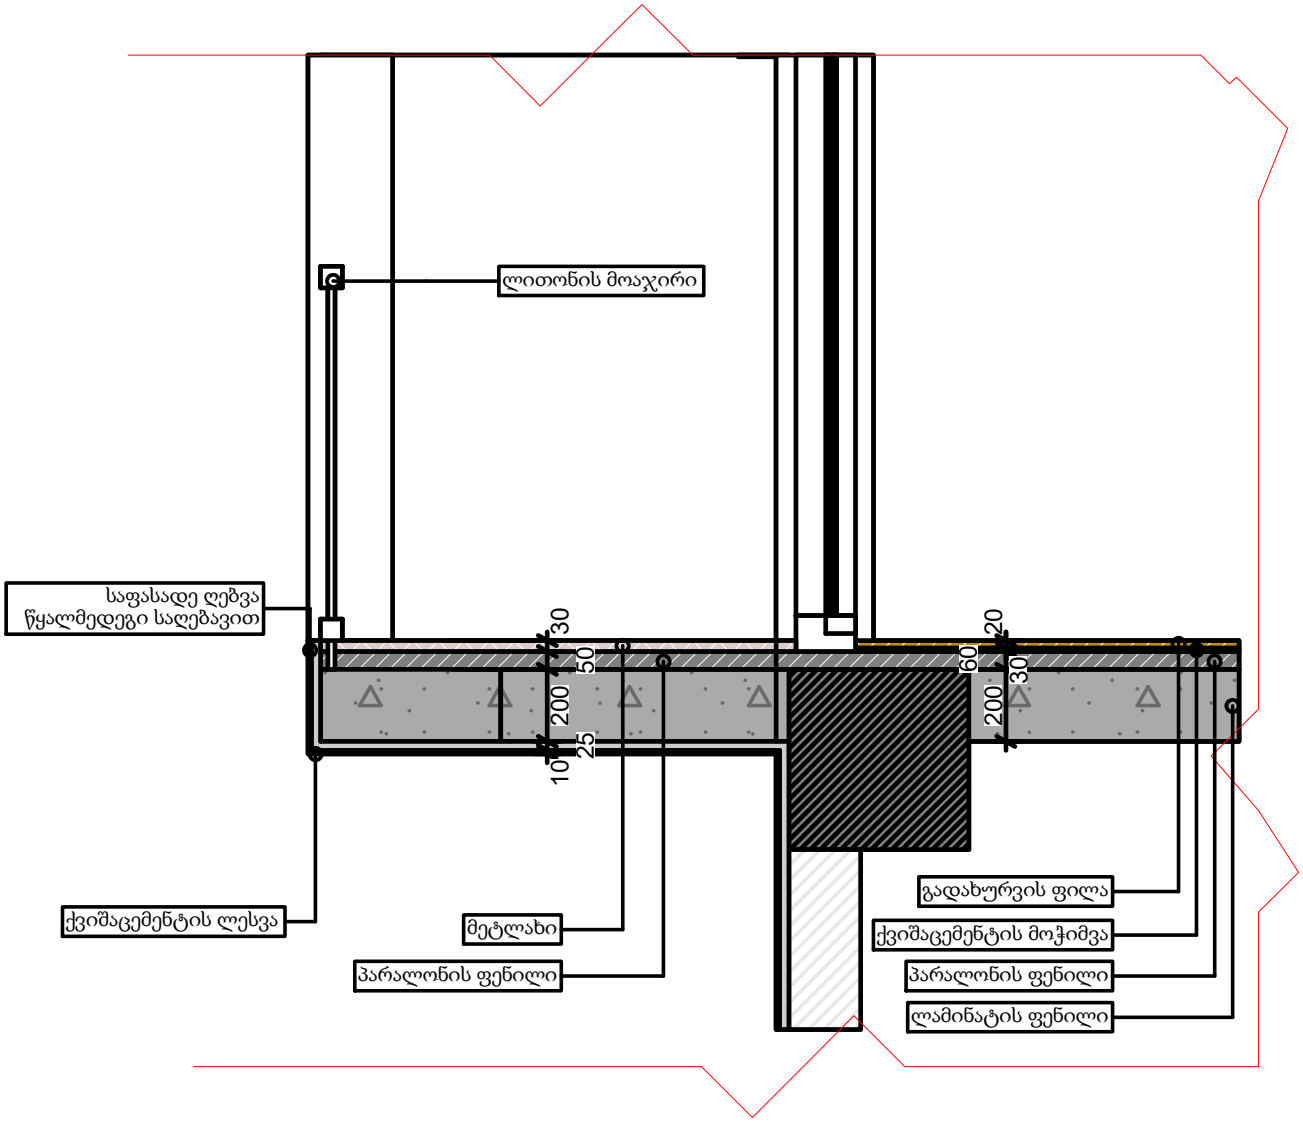


ვიზუალიზაცი 2

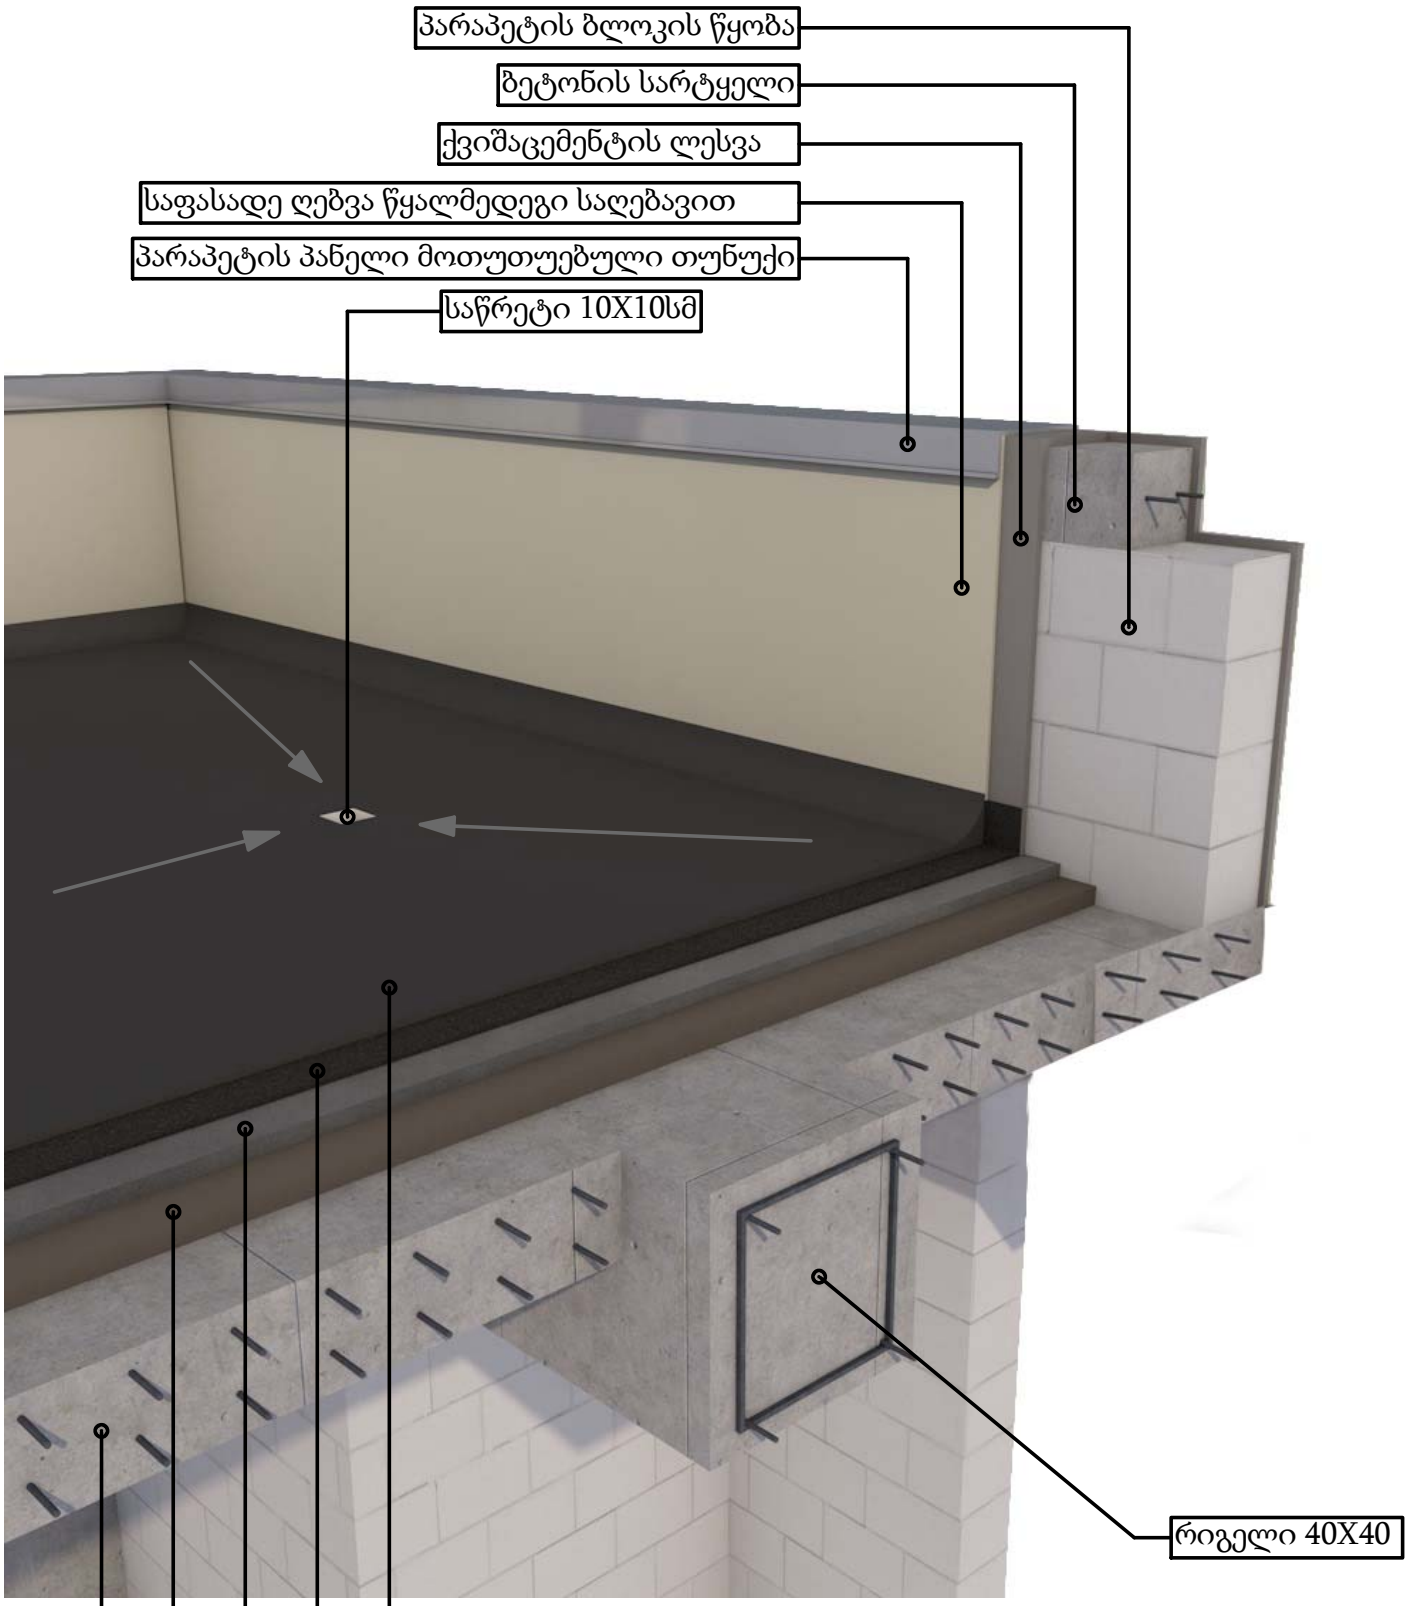


ჭრილი 3-3

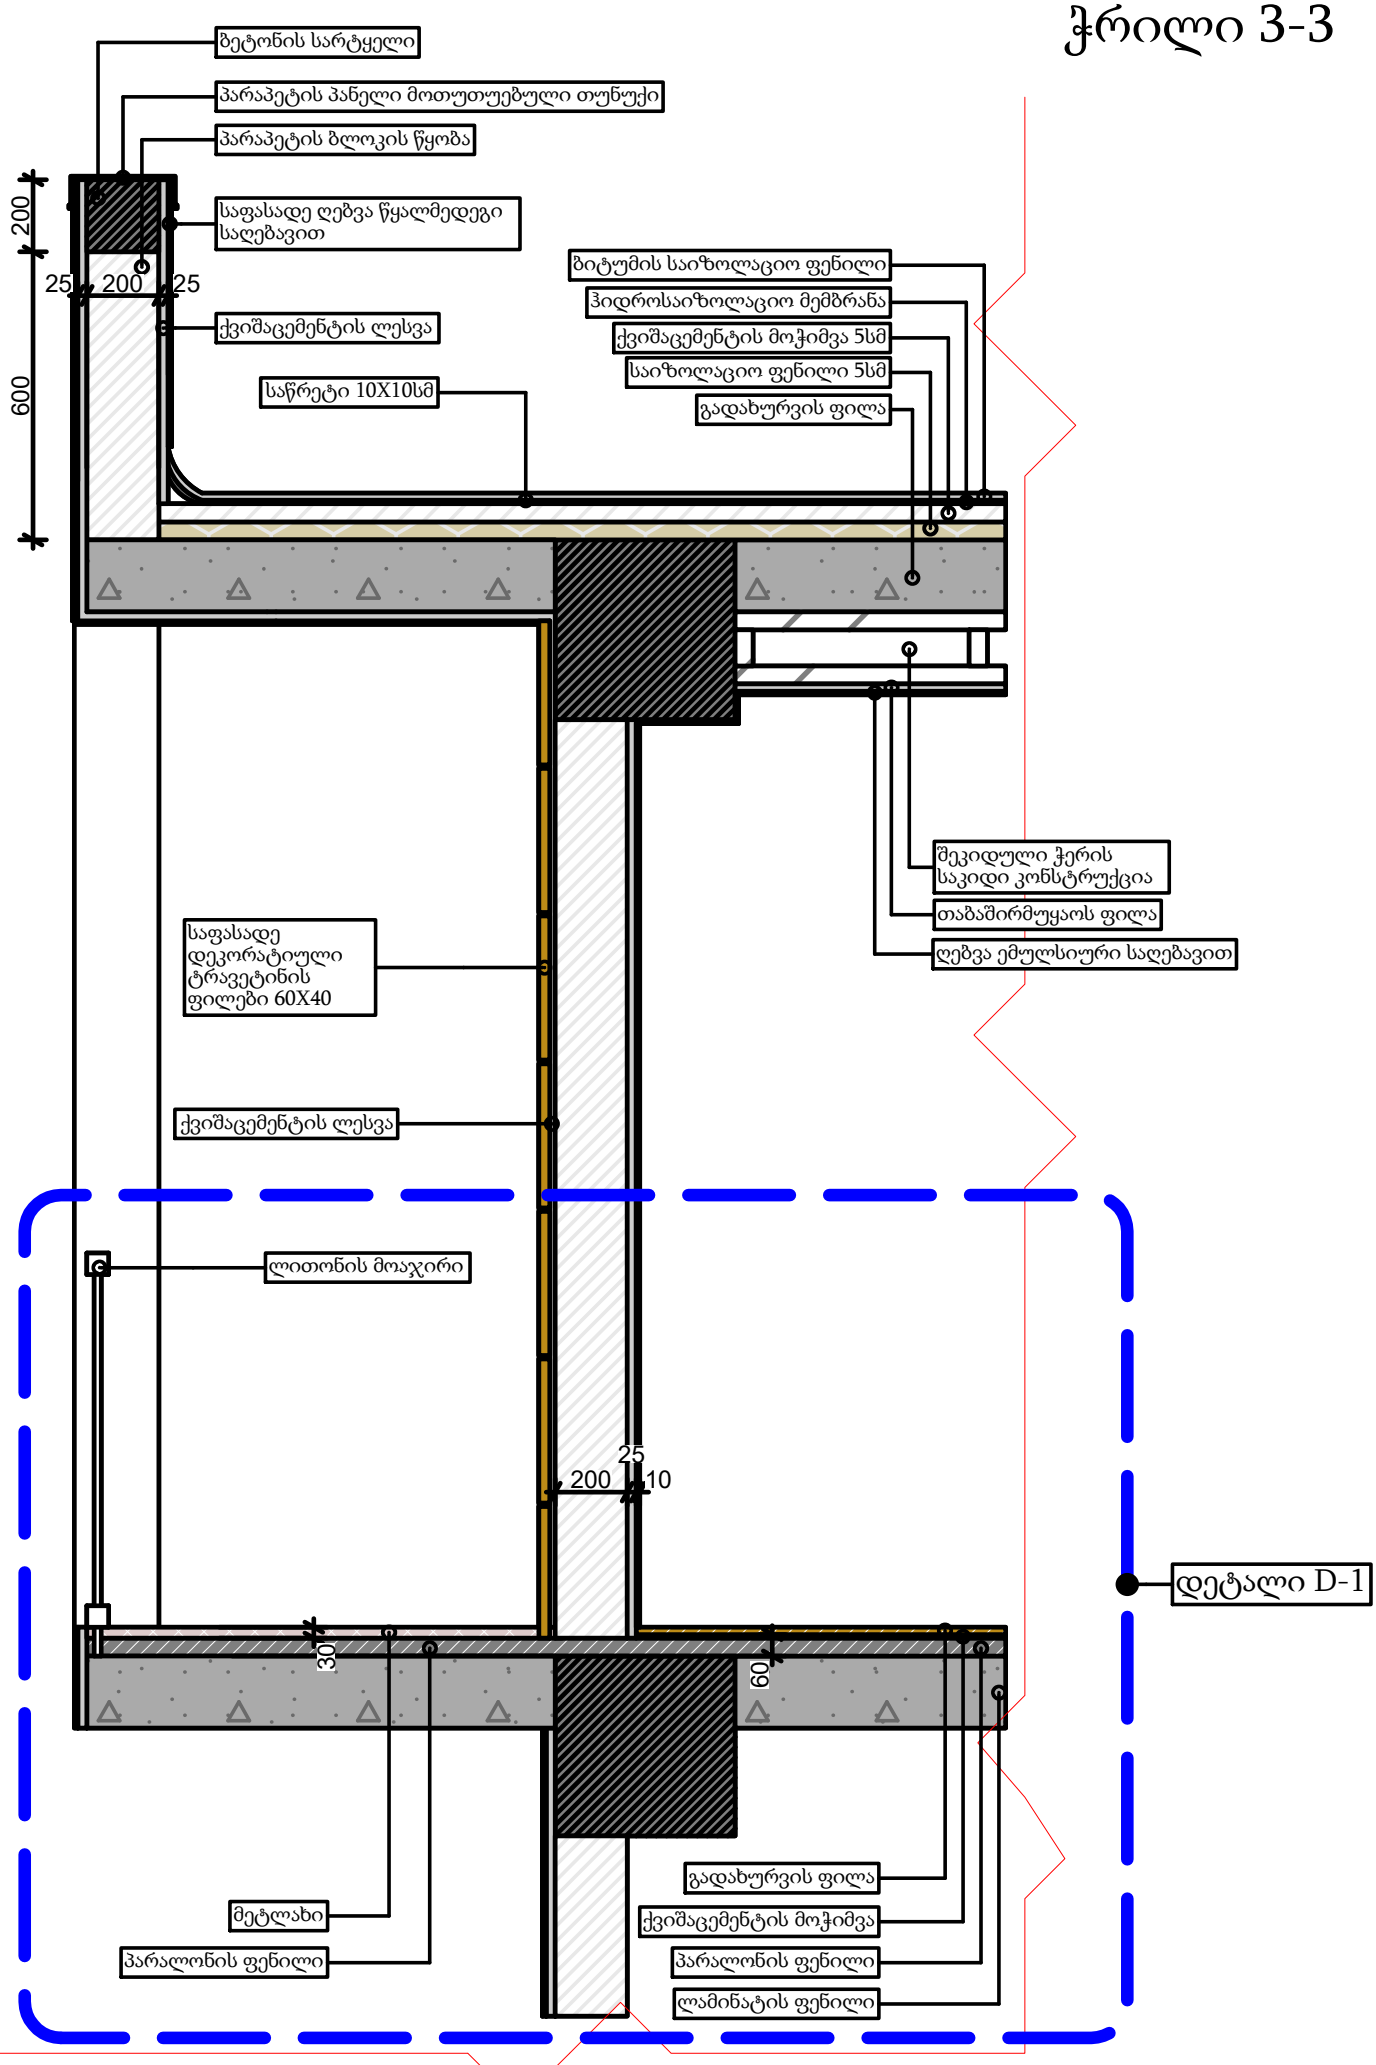
ბეტონის სარტყელი
პარაპეტის პანელი მოთუთუებული თუნუქი
პარაპეტის ბლოკის წყობა
საფასადე ღებვა წყალმედეგი საღებავით
200
25
200
25
600
ქვიშაცემენტის ლესვა
საწრეტი 10X10სმ
ბიტუმის საიზოლაციო ფენილი
ჰიდროსაიზოლაციო მემბრანა
ქვიშაცემენტის მოჭიმვა 5სმ
საიზოლაციო ფენილი 5სმ
გადახურვის ფილა
შეკიდული ჭერის საკიდი კონსტრუქცია
თაბაშირმუყაოს ფილა
ღებვა ემულსიური საღებავით
საფასადე დეკორატიული ტრავეტინის ფილები 60X40
ქვიშაცემენტის ლესვა
ლითონის მოაჯირი
25
200
10
დეტალი D-1
30
60
მეტლახი
პარალონის ფენილი
გადახურვის ფილა
ქვიშაცემენტის მოჭიმვა
პარალონის ფენილი
ლამინატის ფენილი


ჭრილი 3-3
დეტალი D-1

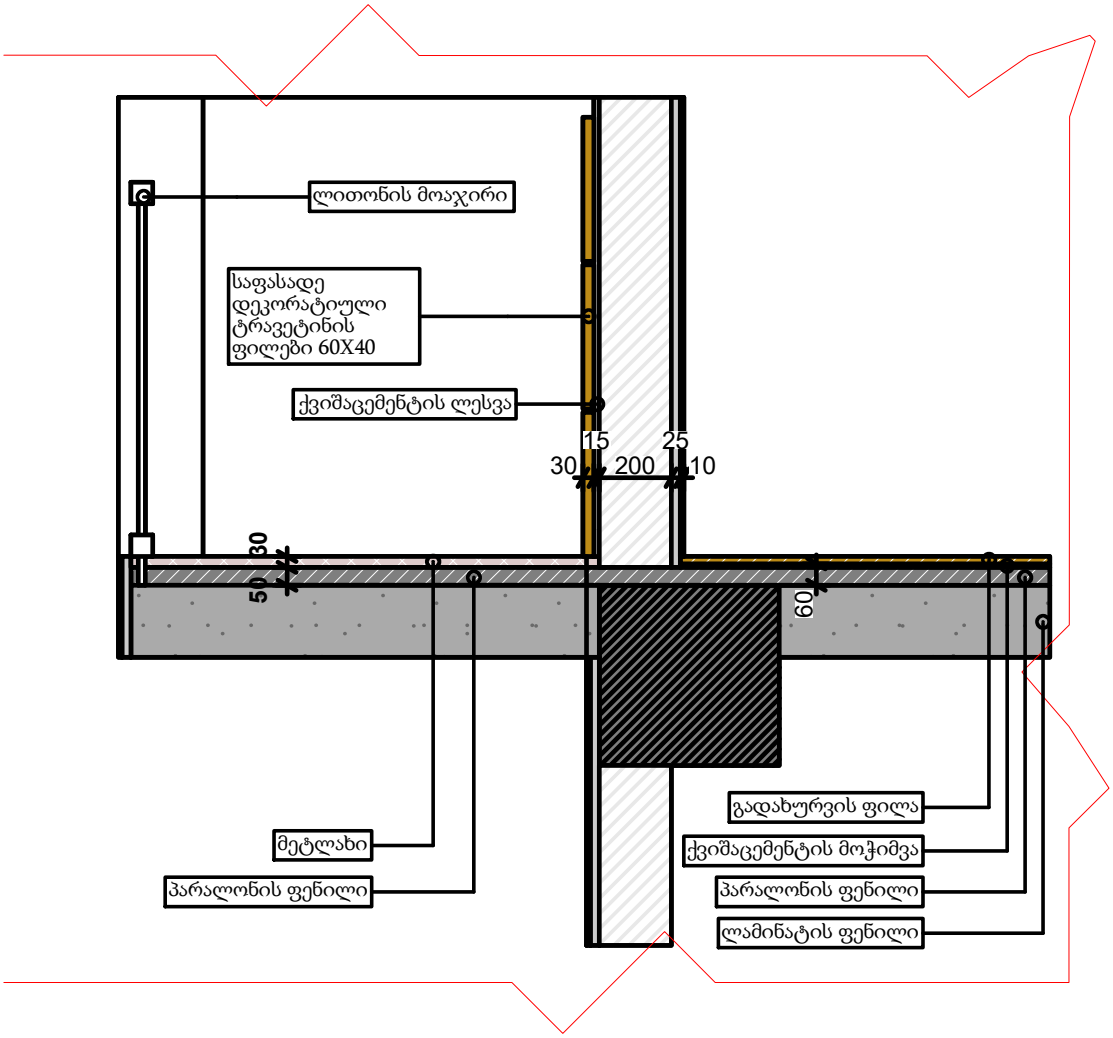

ვიზუალიზაცი 1

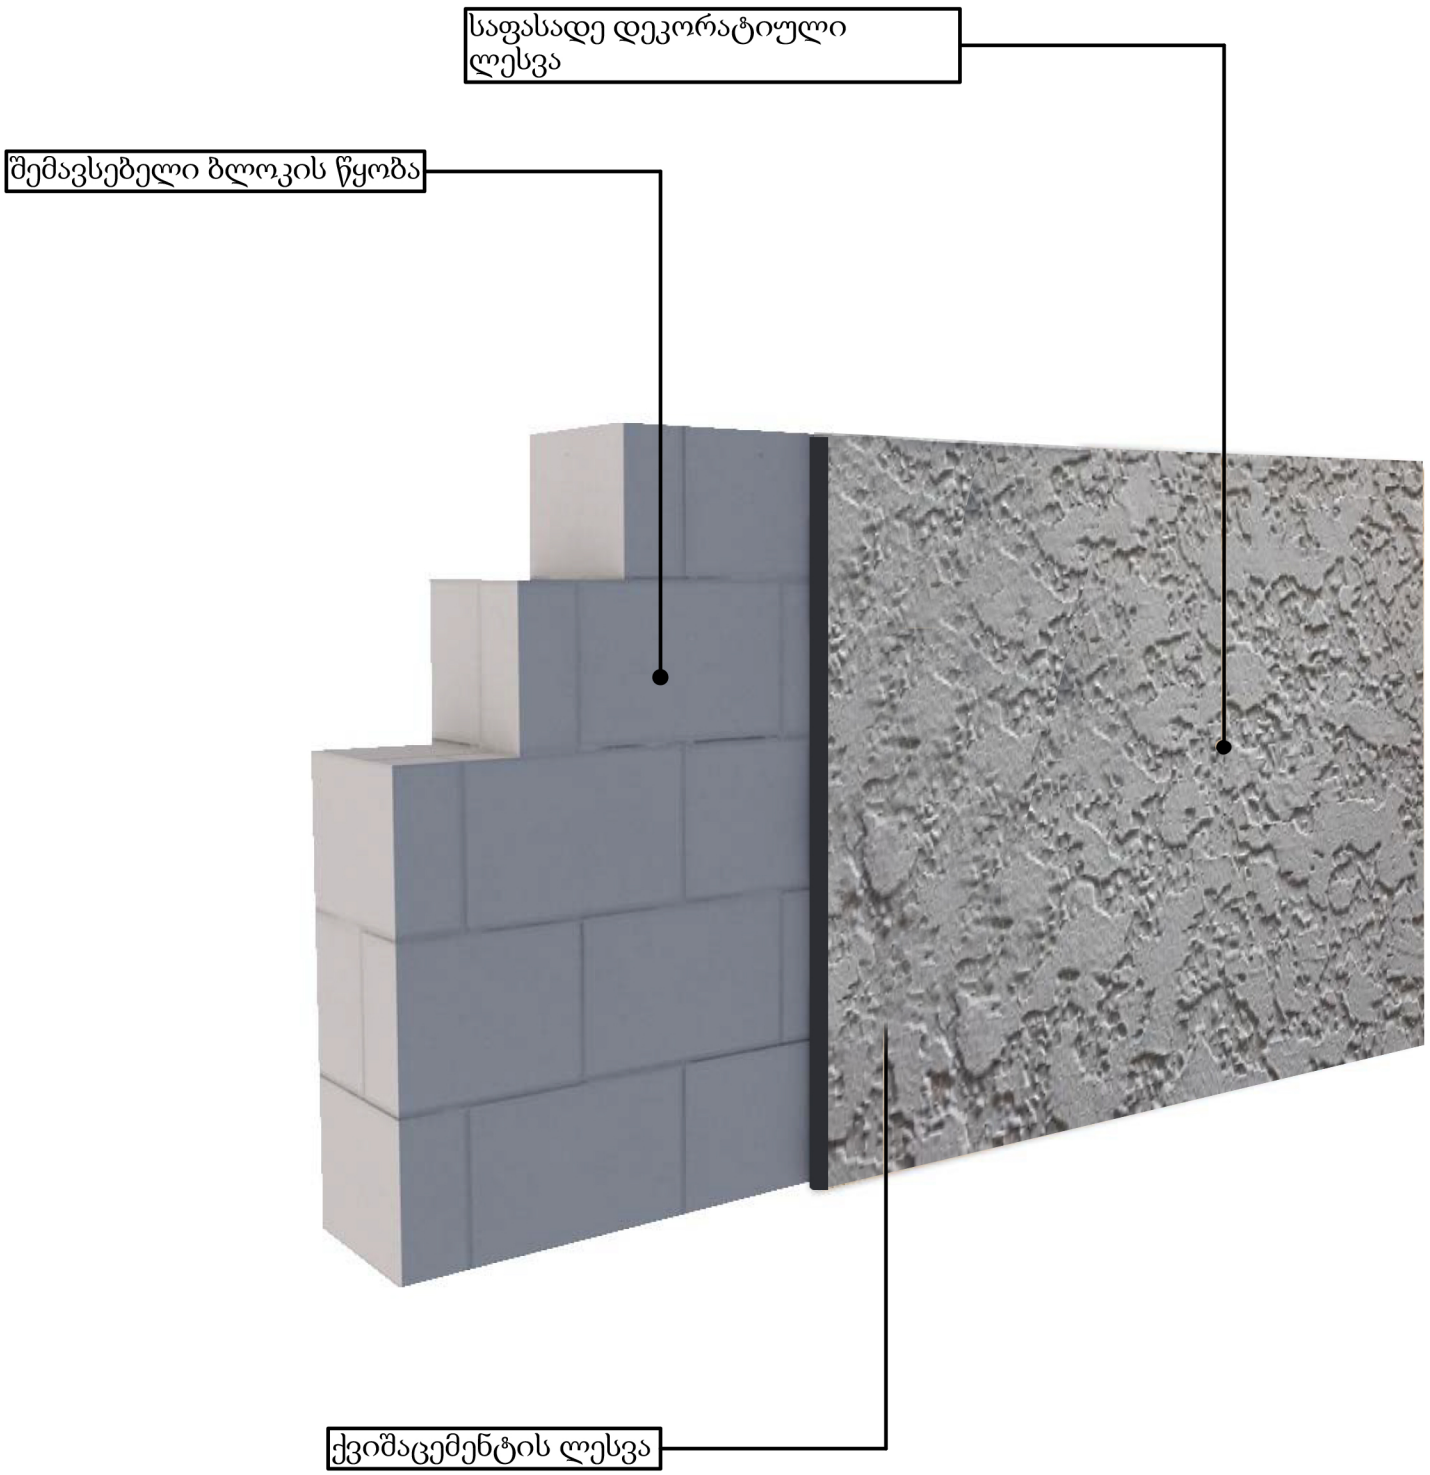

ვიზუალიზაცი 2

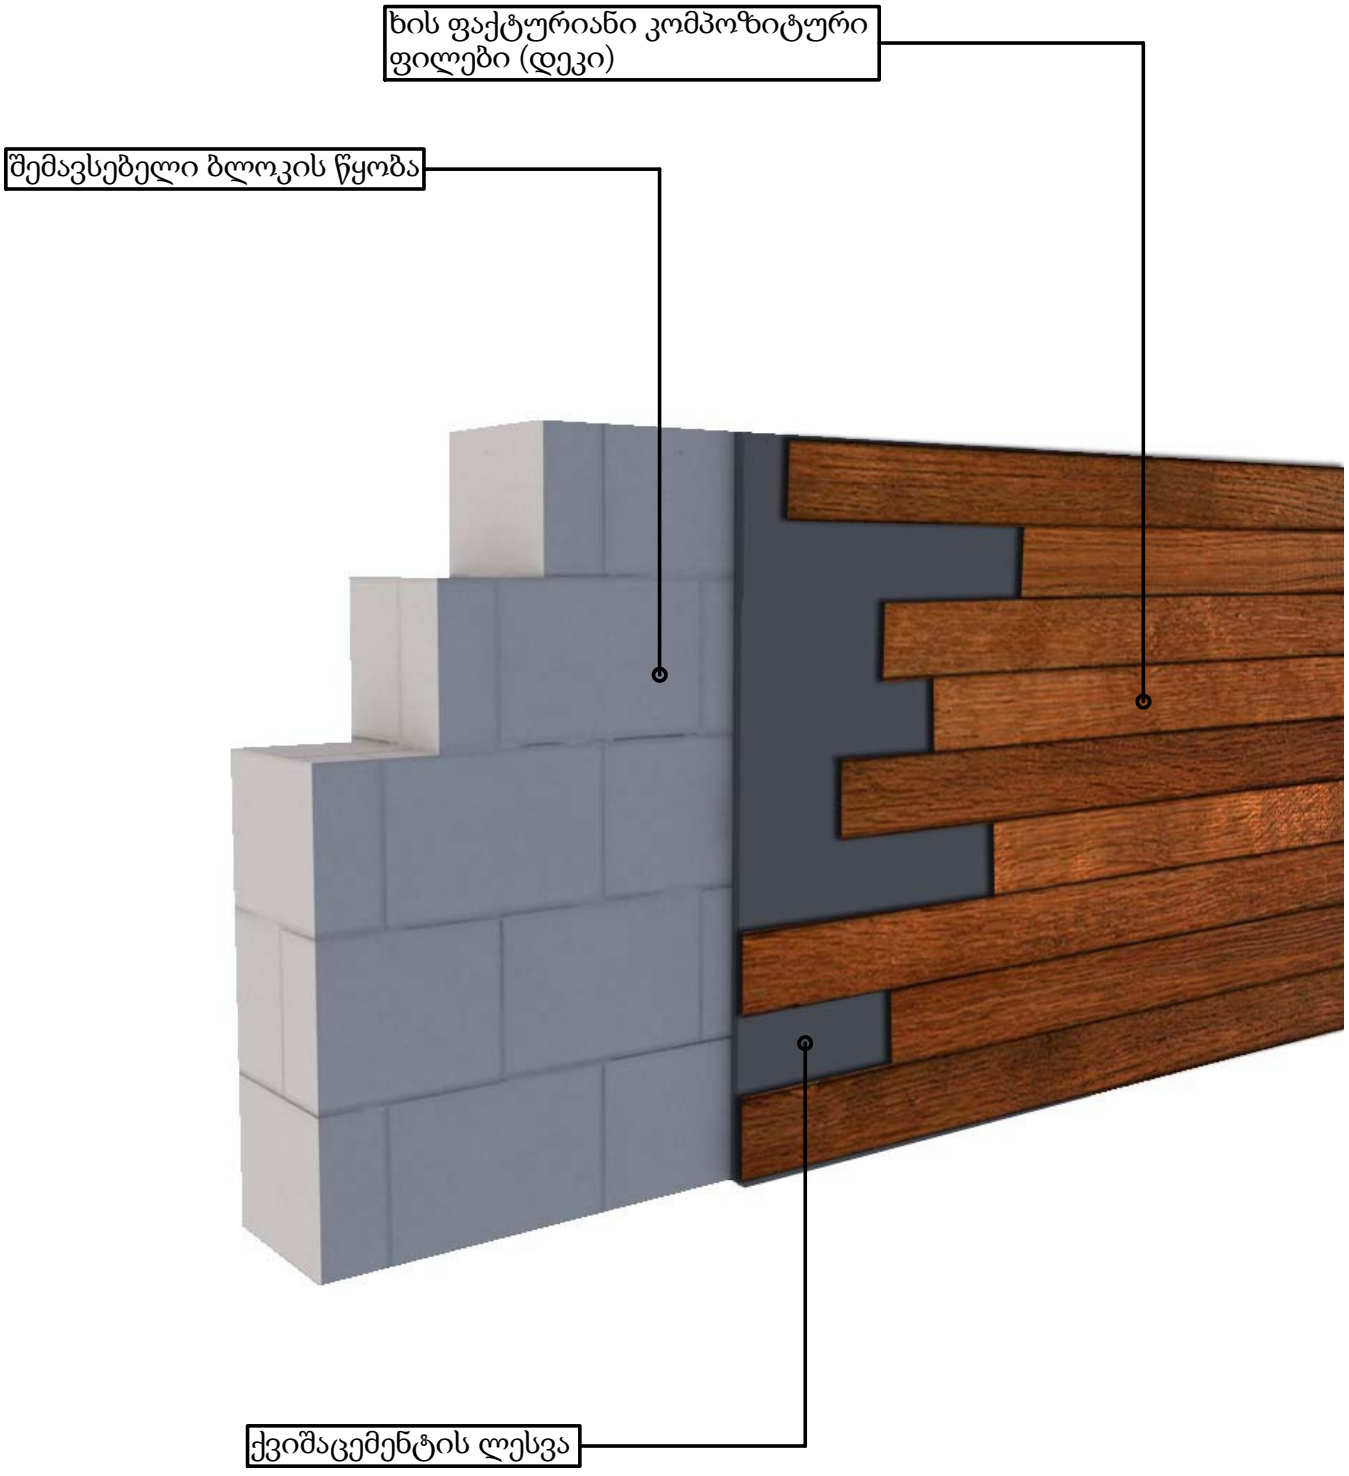

ვიზუალიზაცი 3

