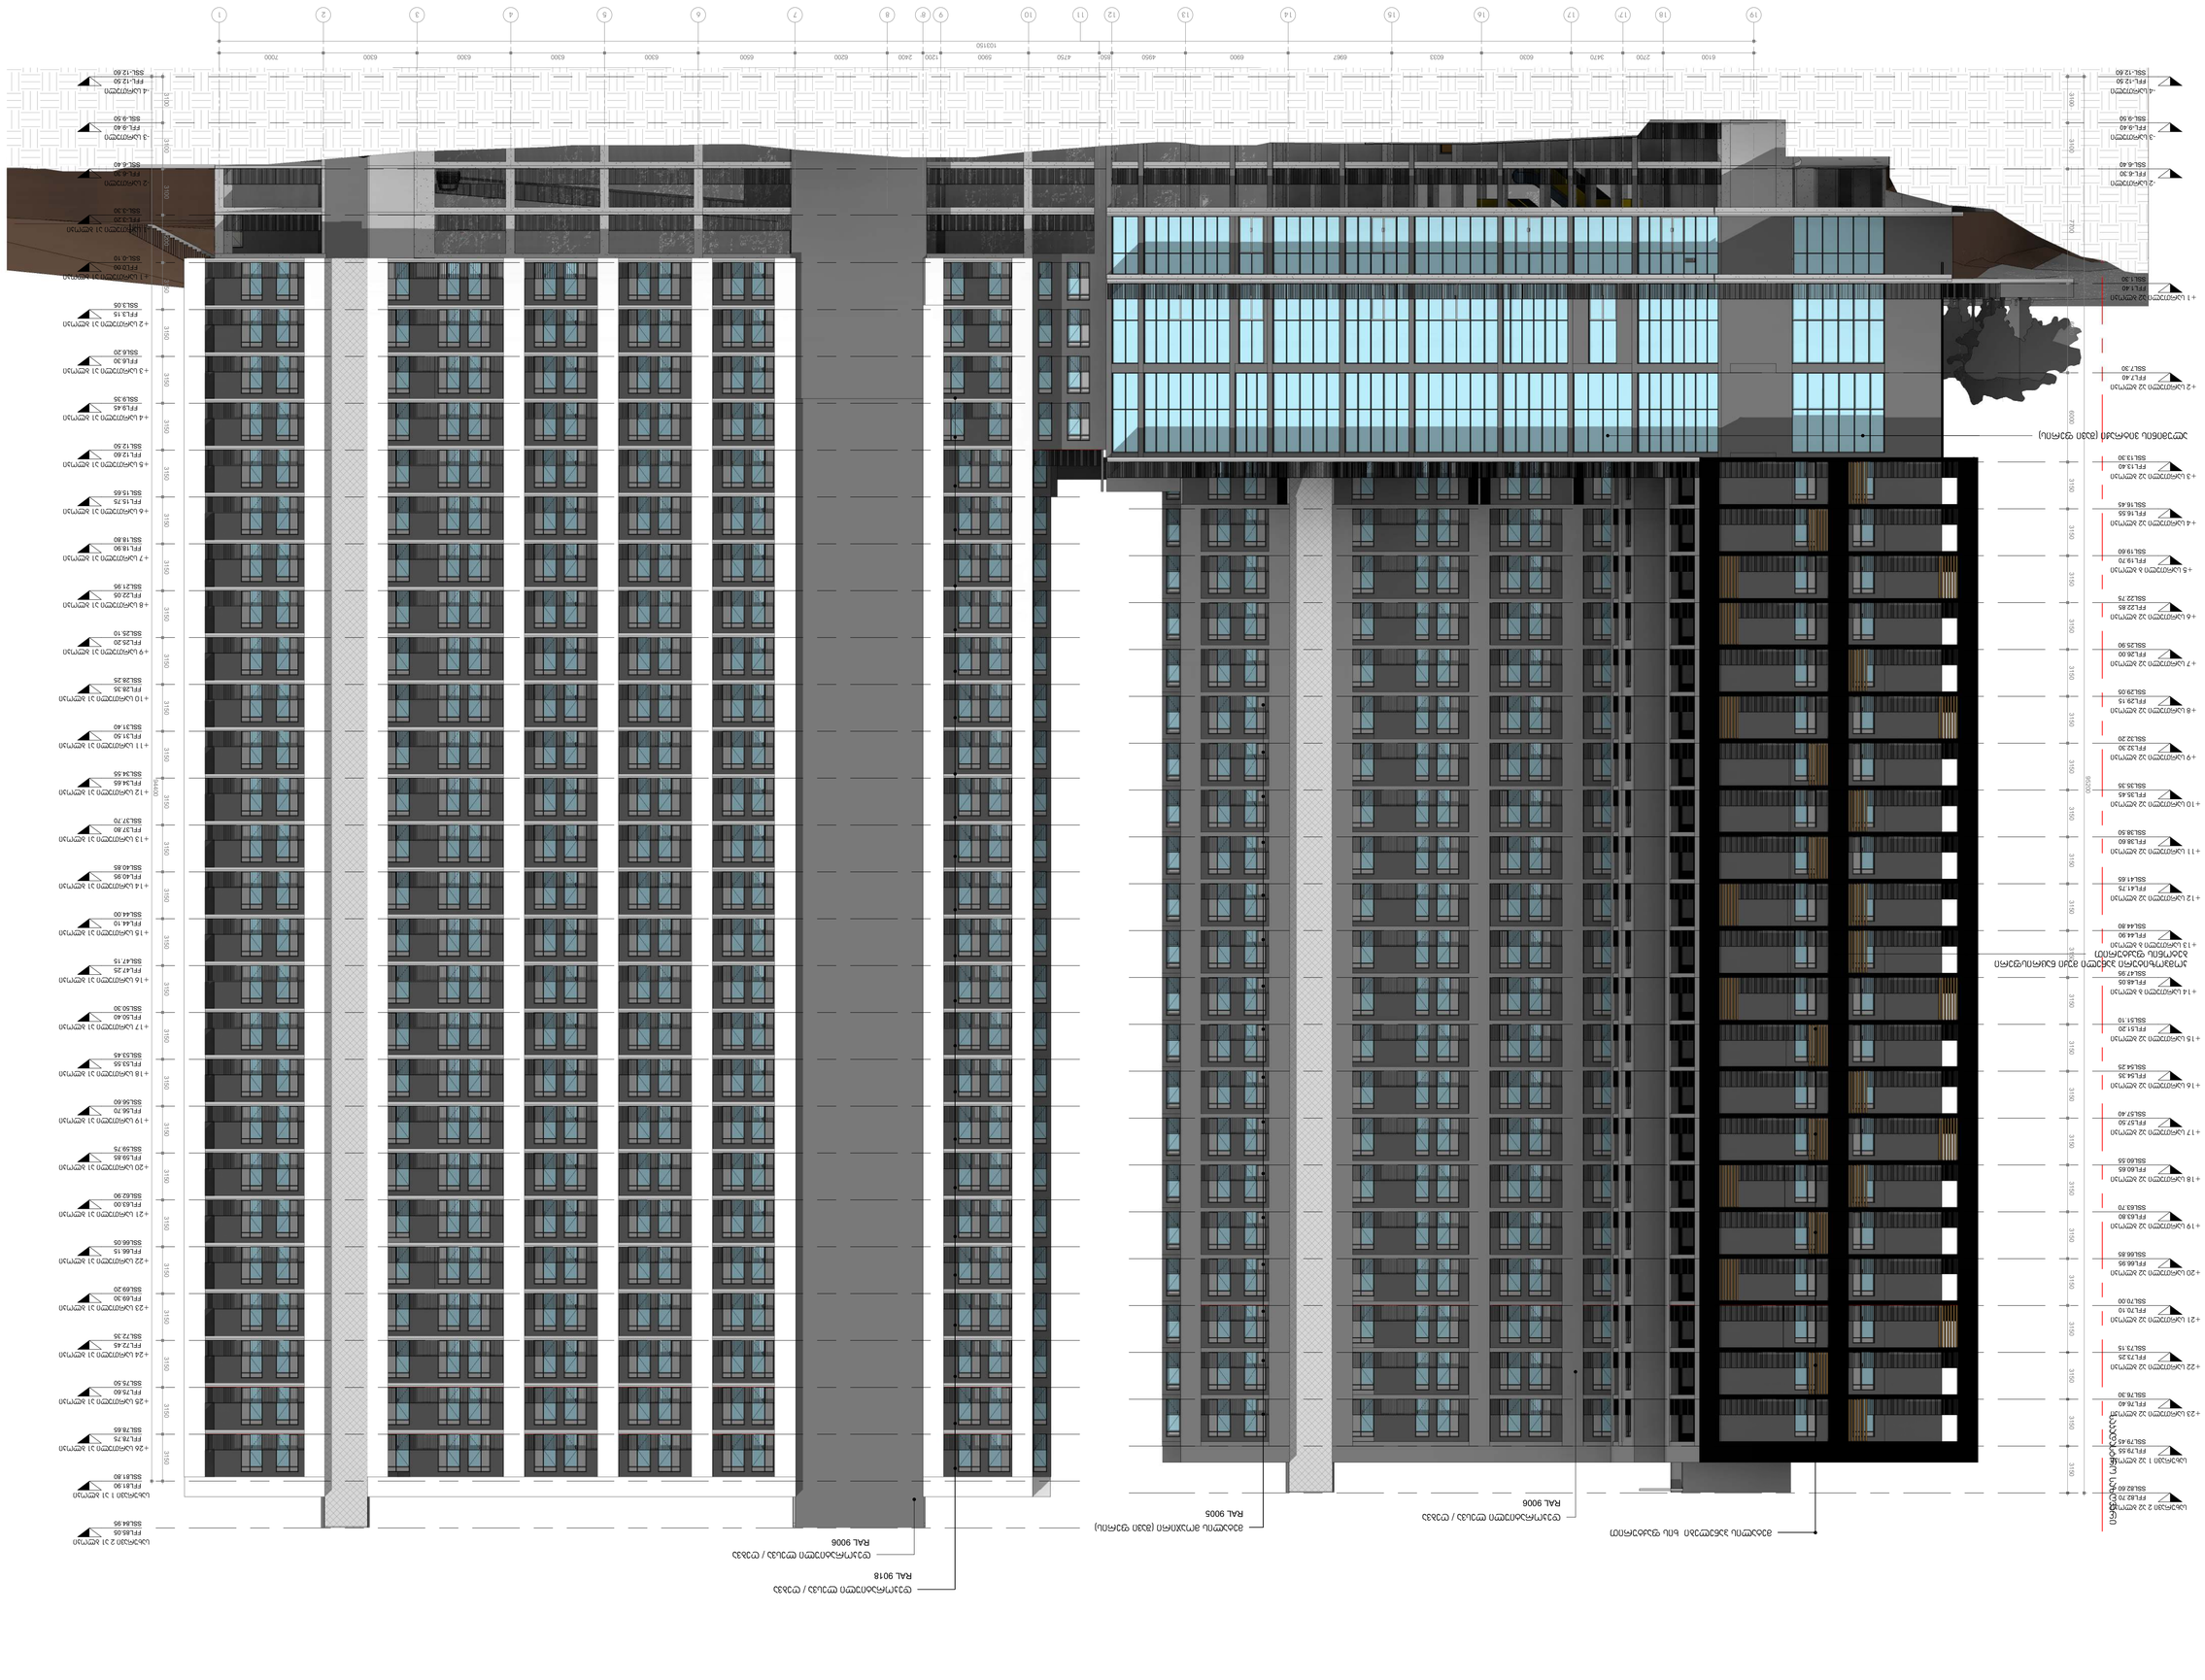
1 : 200
19-1
RAL 9018
RAL 9006
RAL 9006
RAL 9006

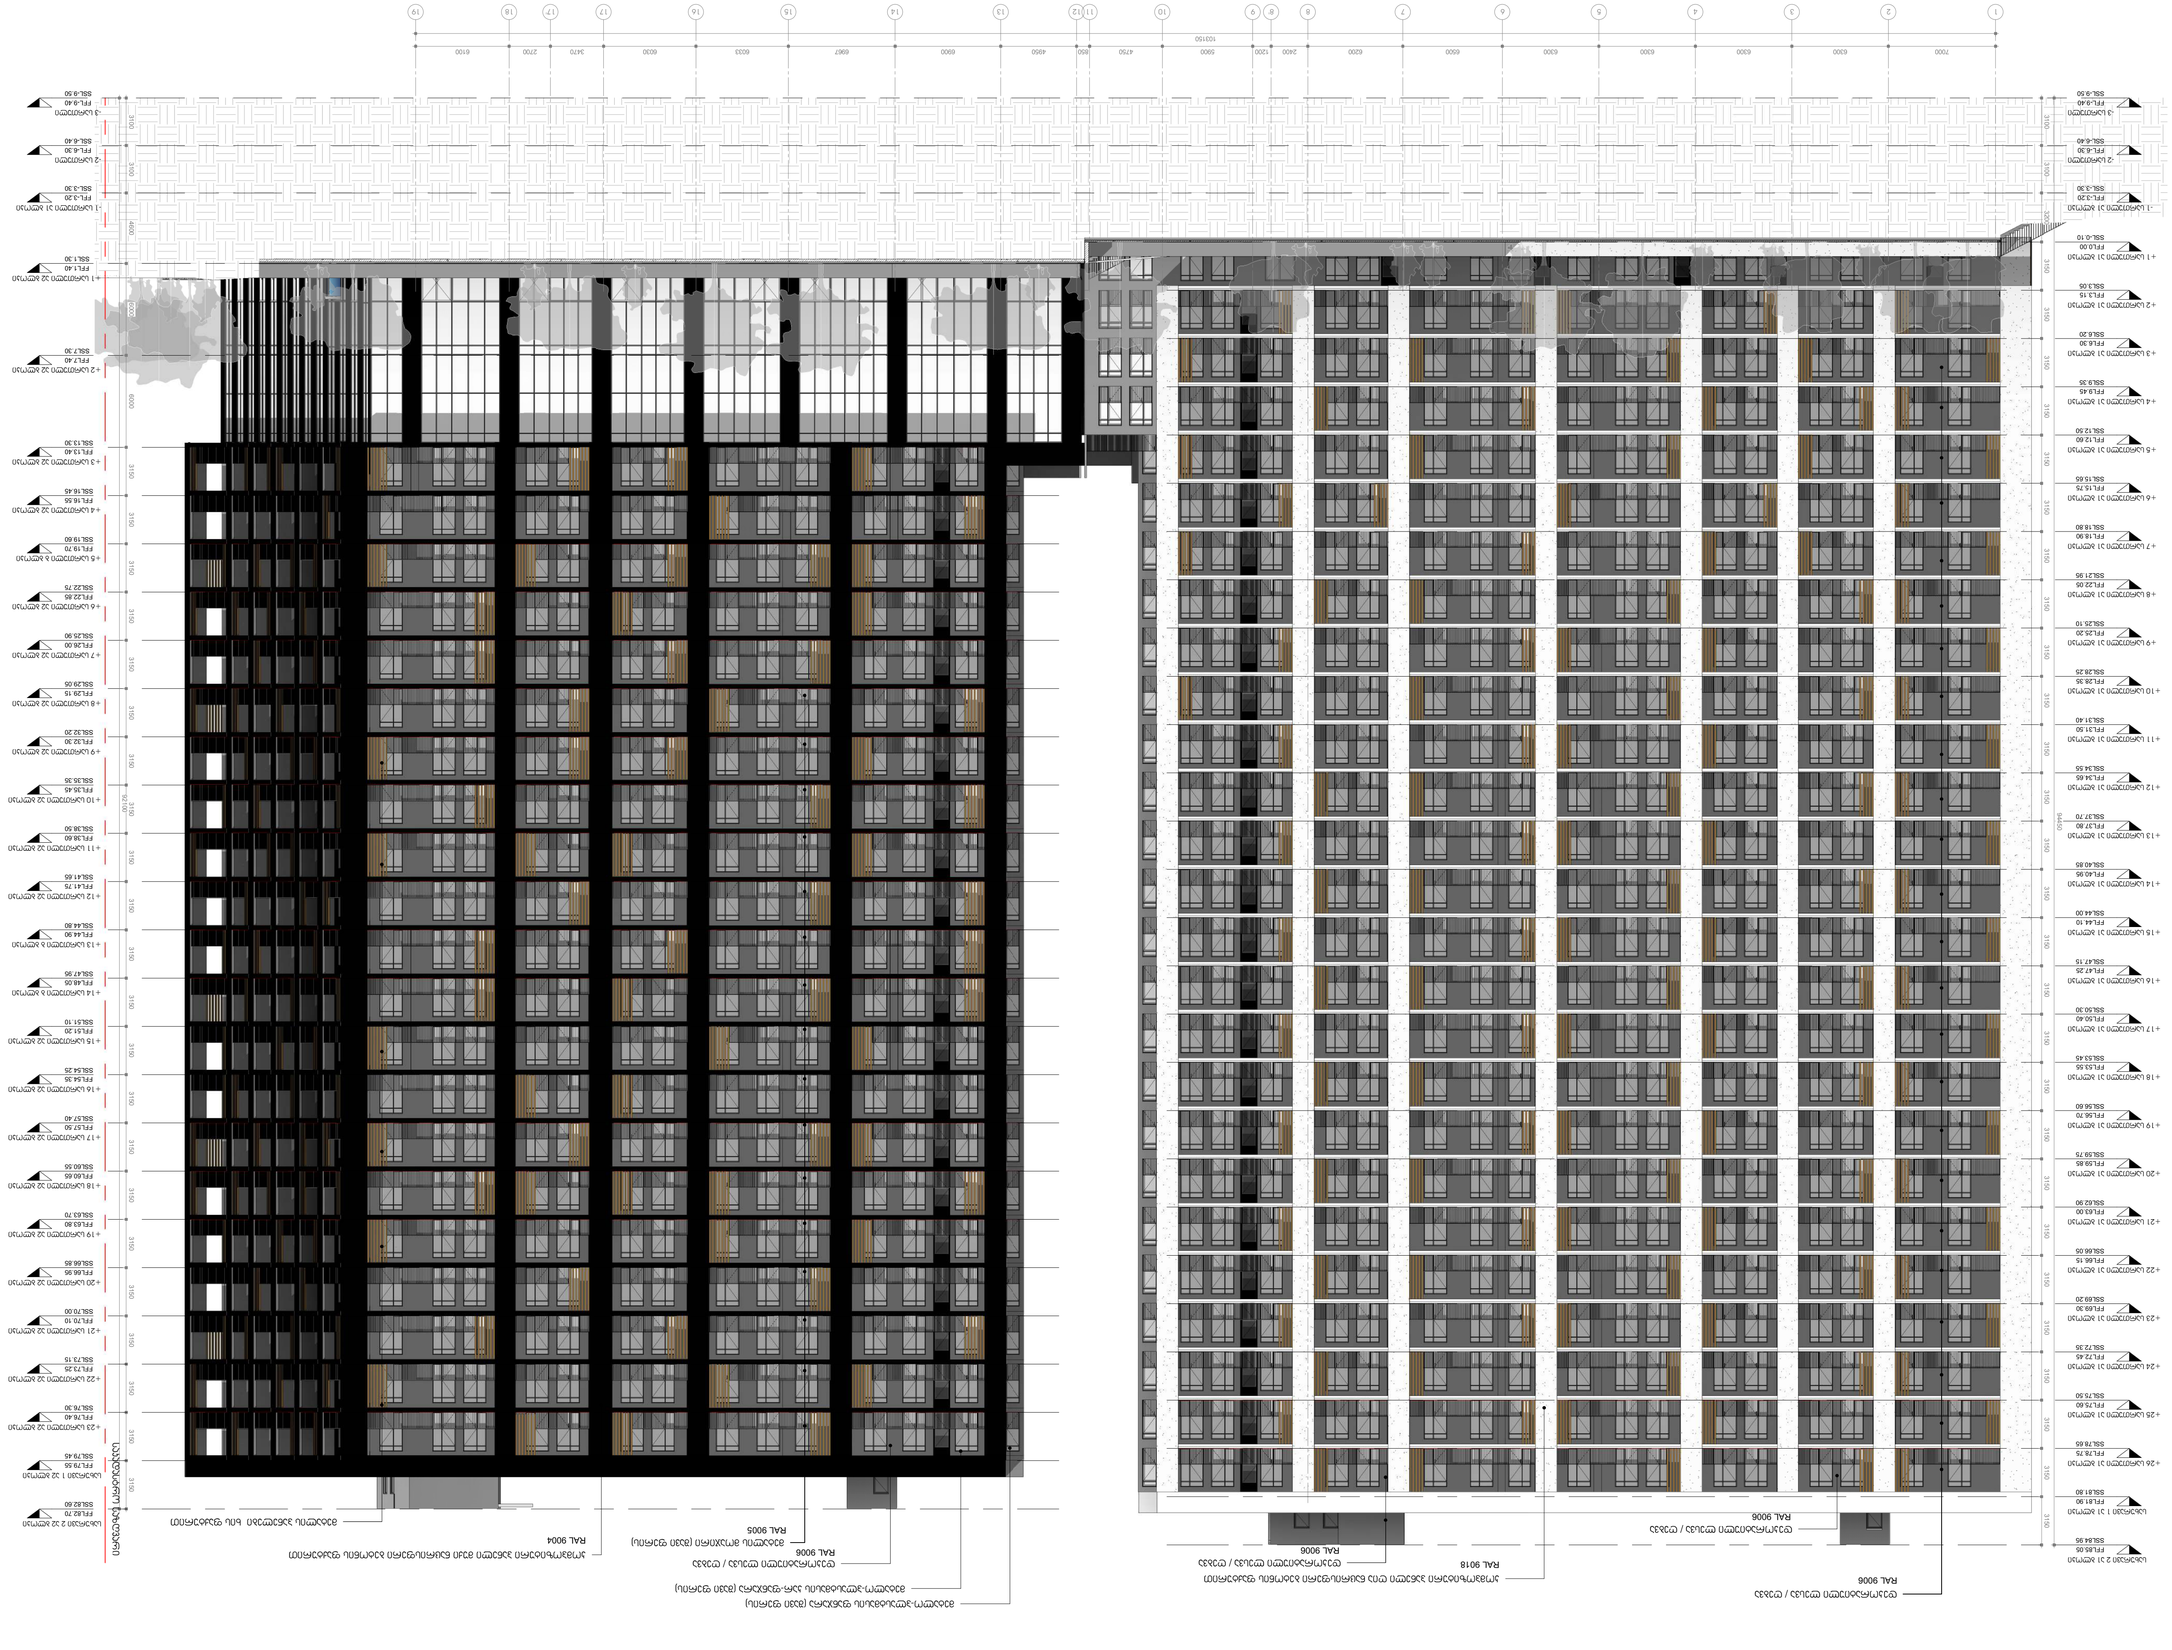
1 2 3 4 5 6 7 8 9 10 11 12 13 14 15 16 17 18 19
7200 6300 6300 6300 6300 6500 6500 6500 6623 6030 4750 4960 5900 4670 3470 2700 6100
103150
RAL 9006
RAL 9018
RAL 9006
RAL 9006
RAL 9005
RAL 9004
RAL 9006
RAL 9006
RAL 9006

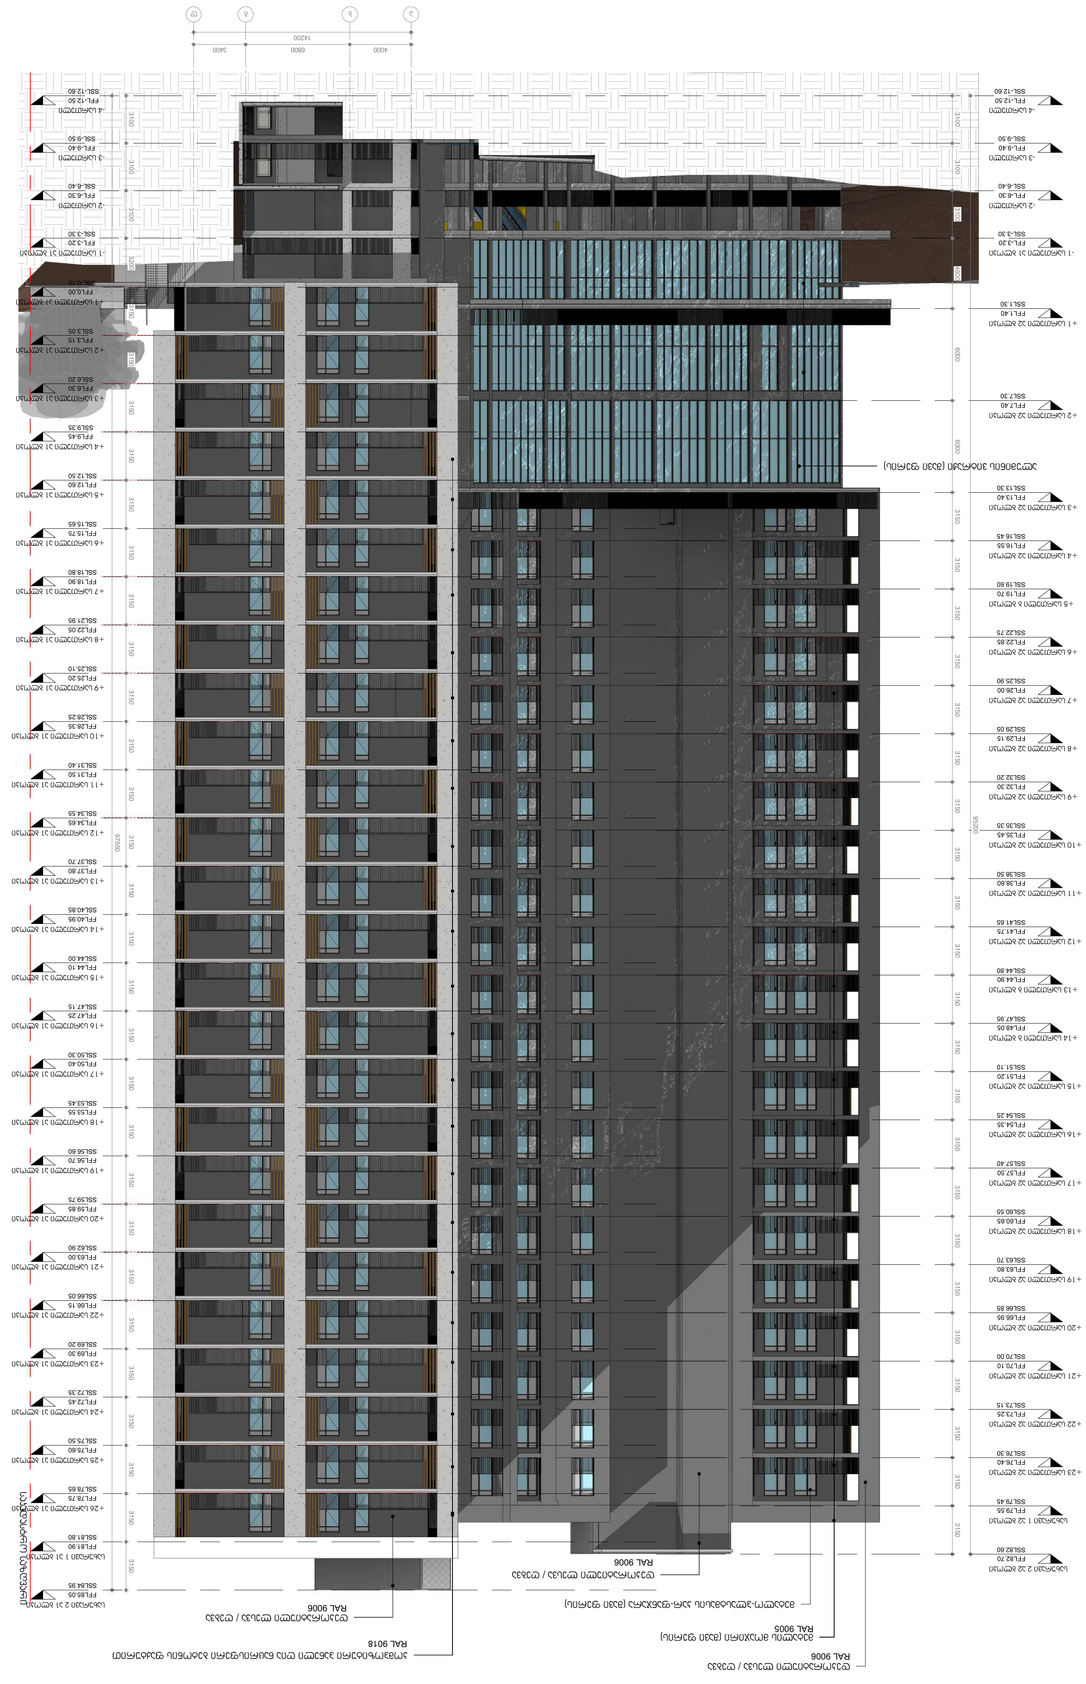









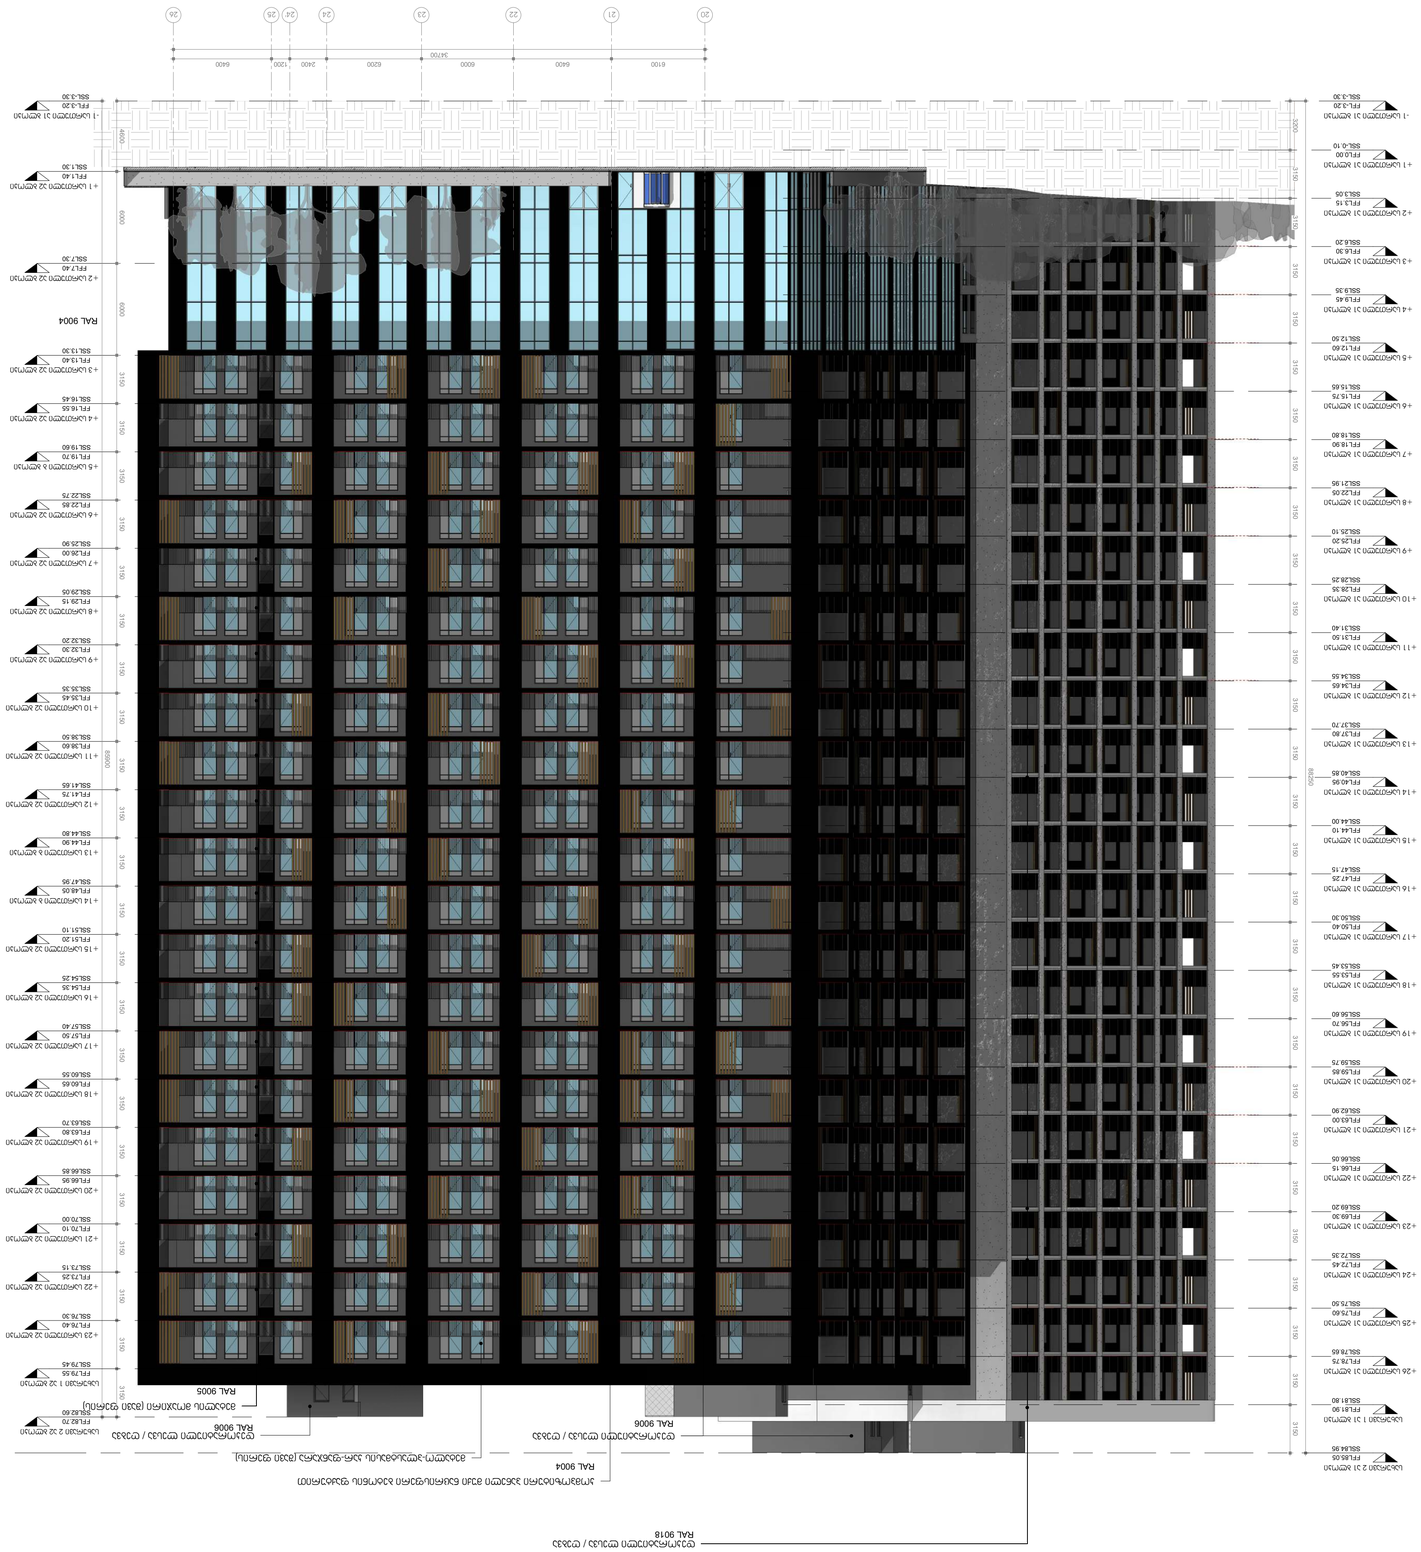
RAL 9018
RAL 9004
RAL 9006
RAL 9005
RAL 9004
RAL 9006

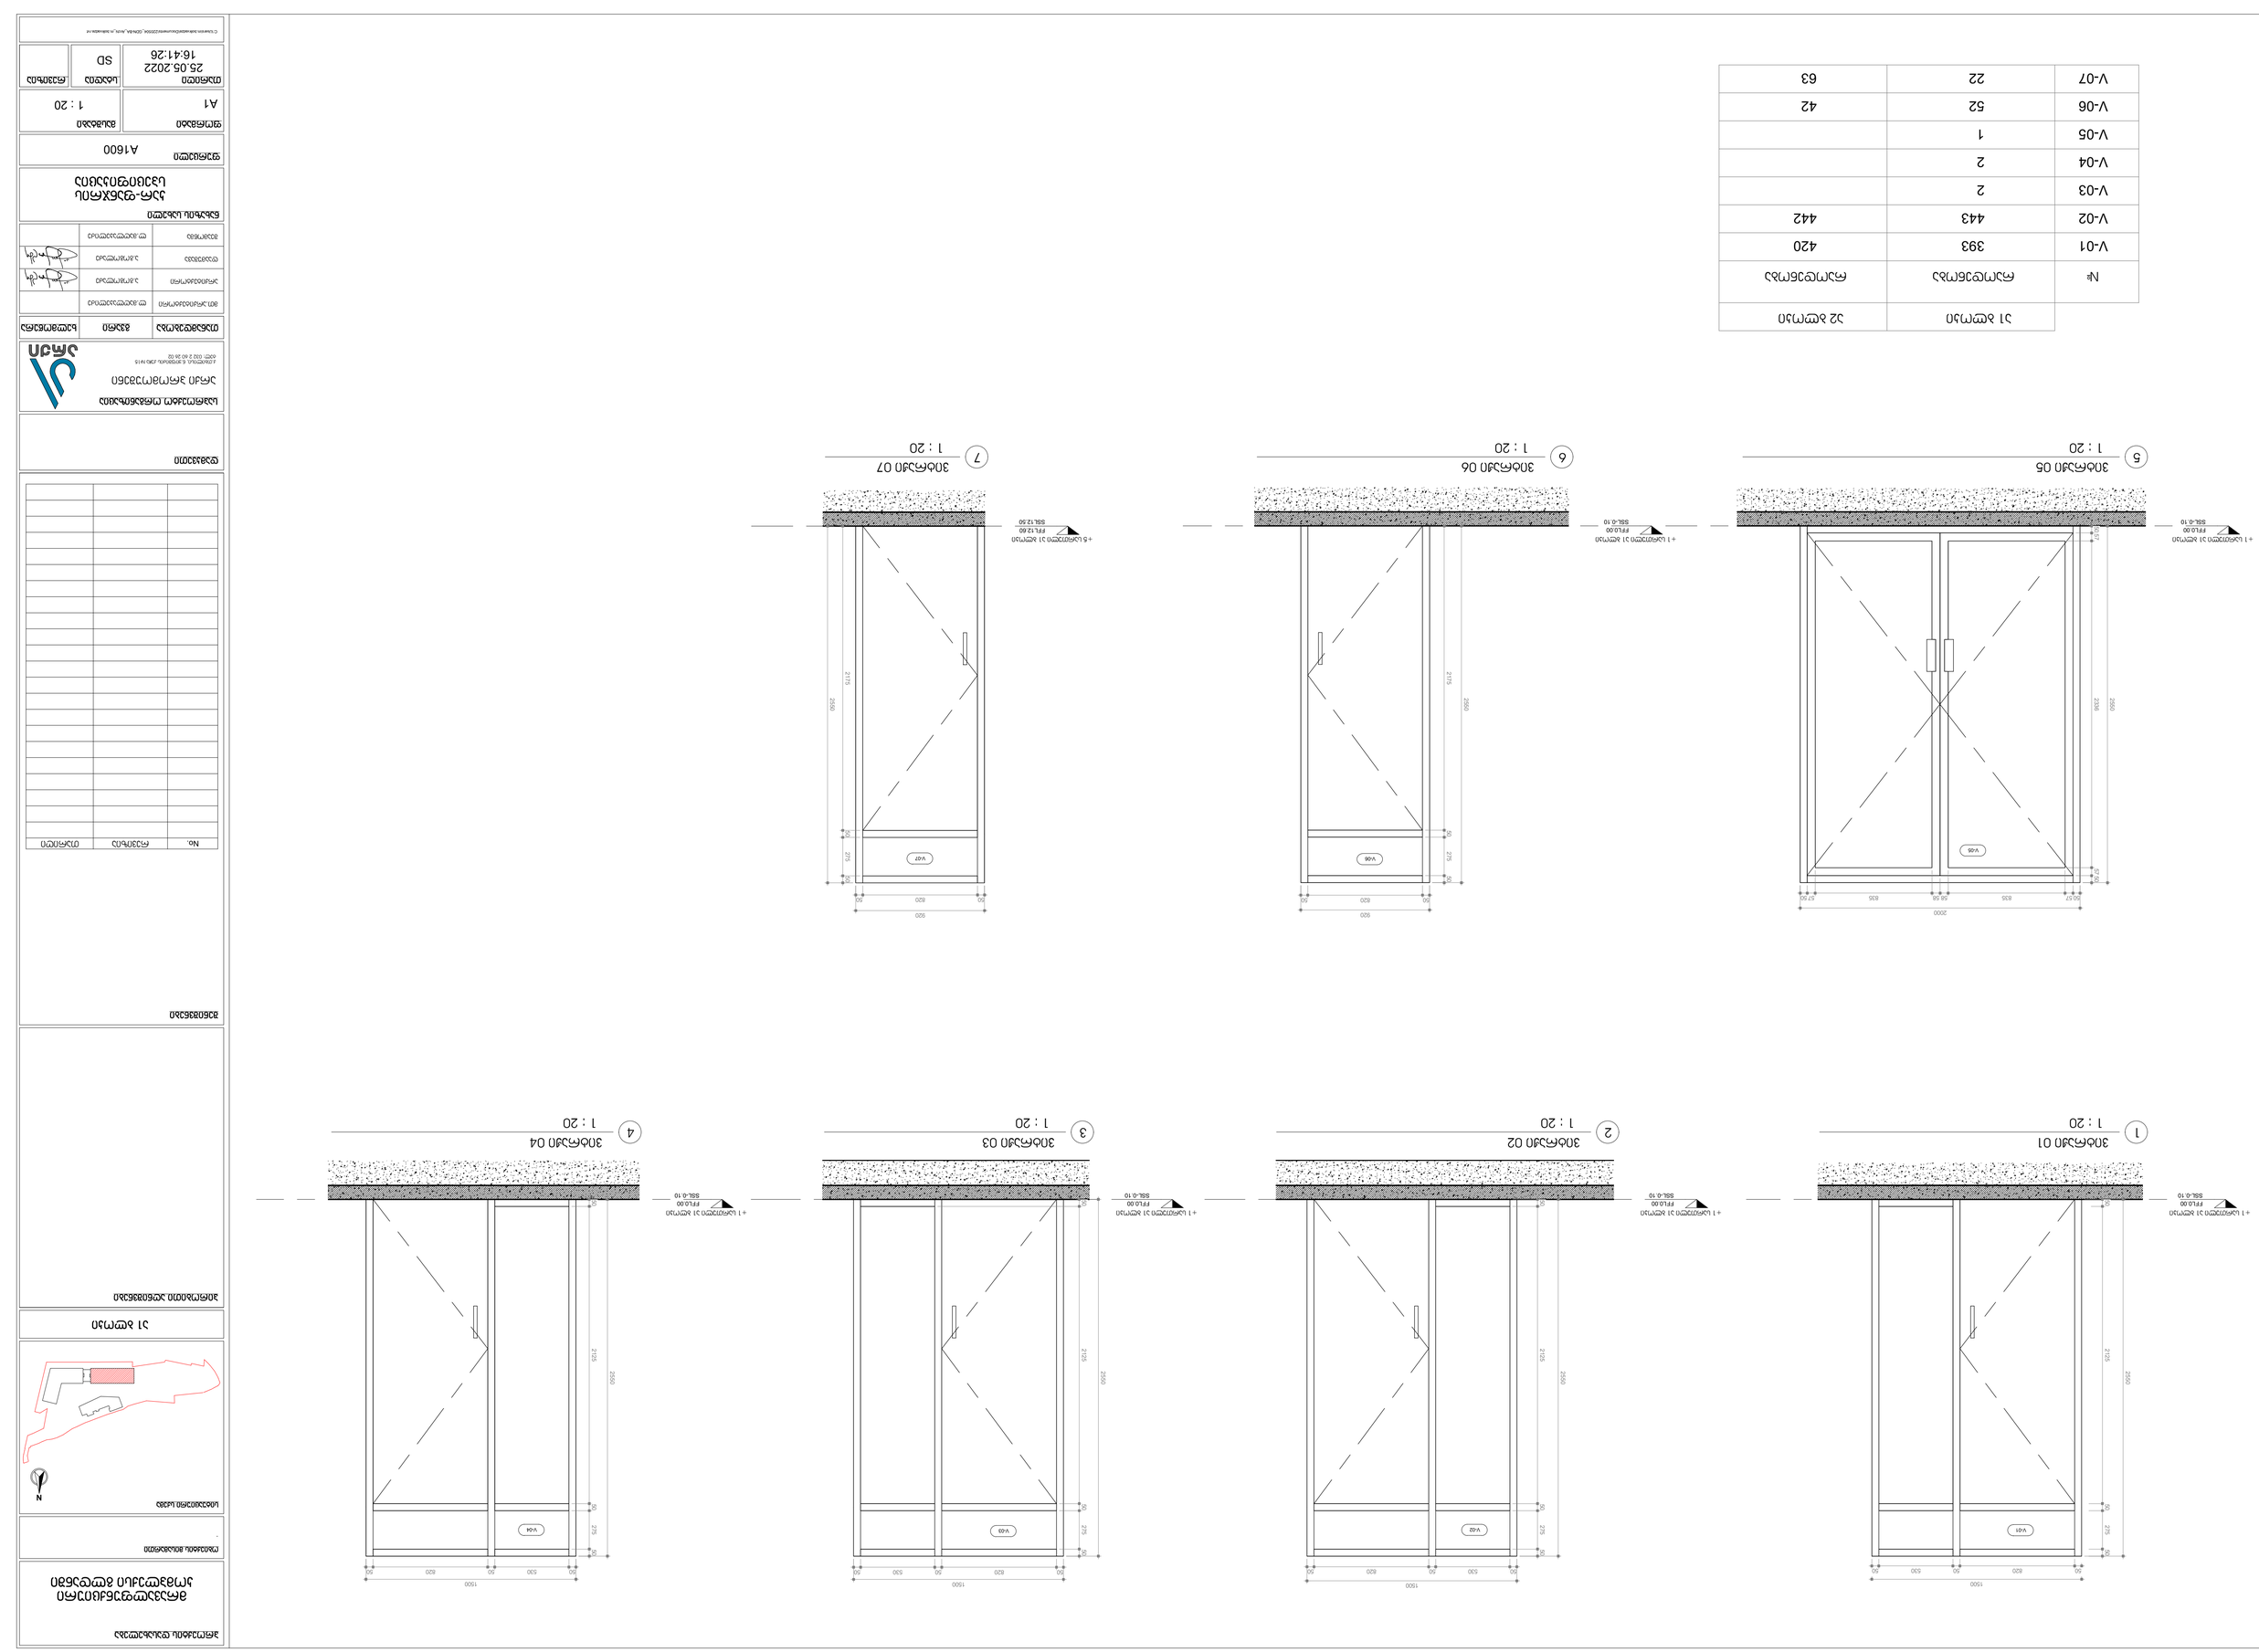
5
FFL0.00
SSL-0.10

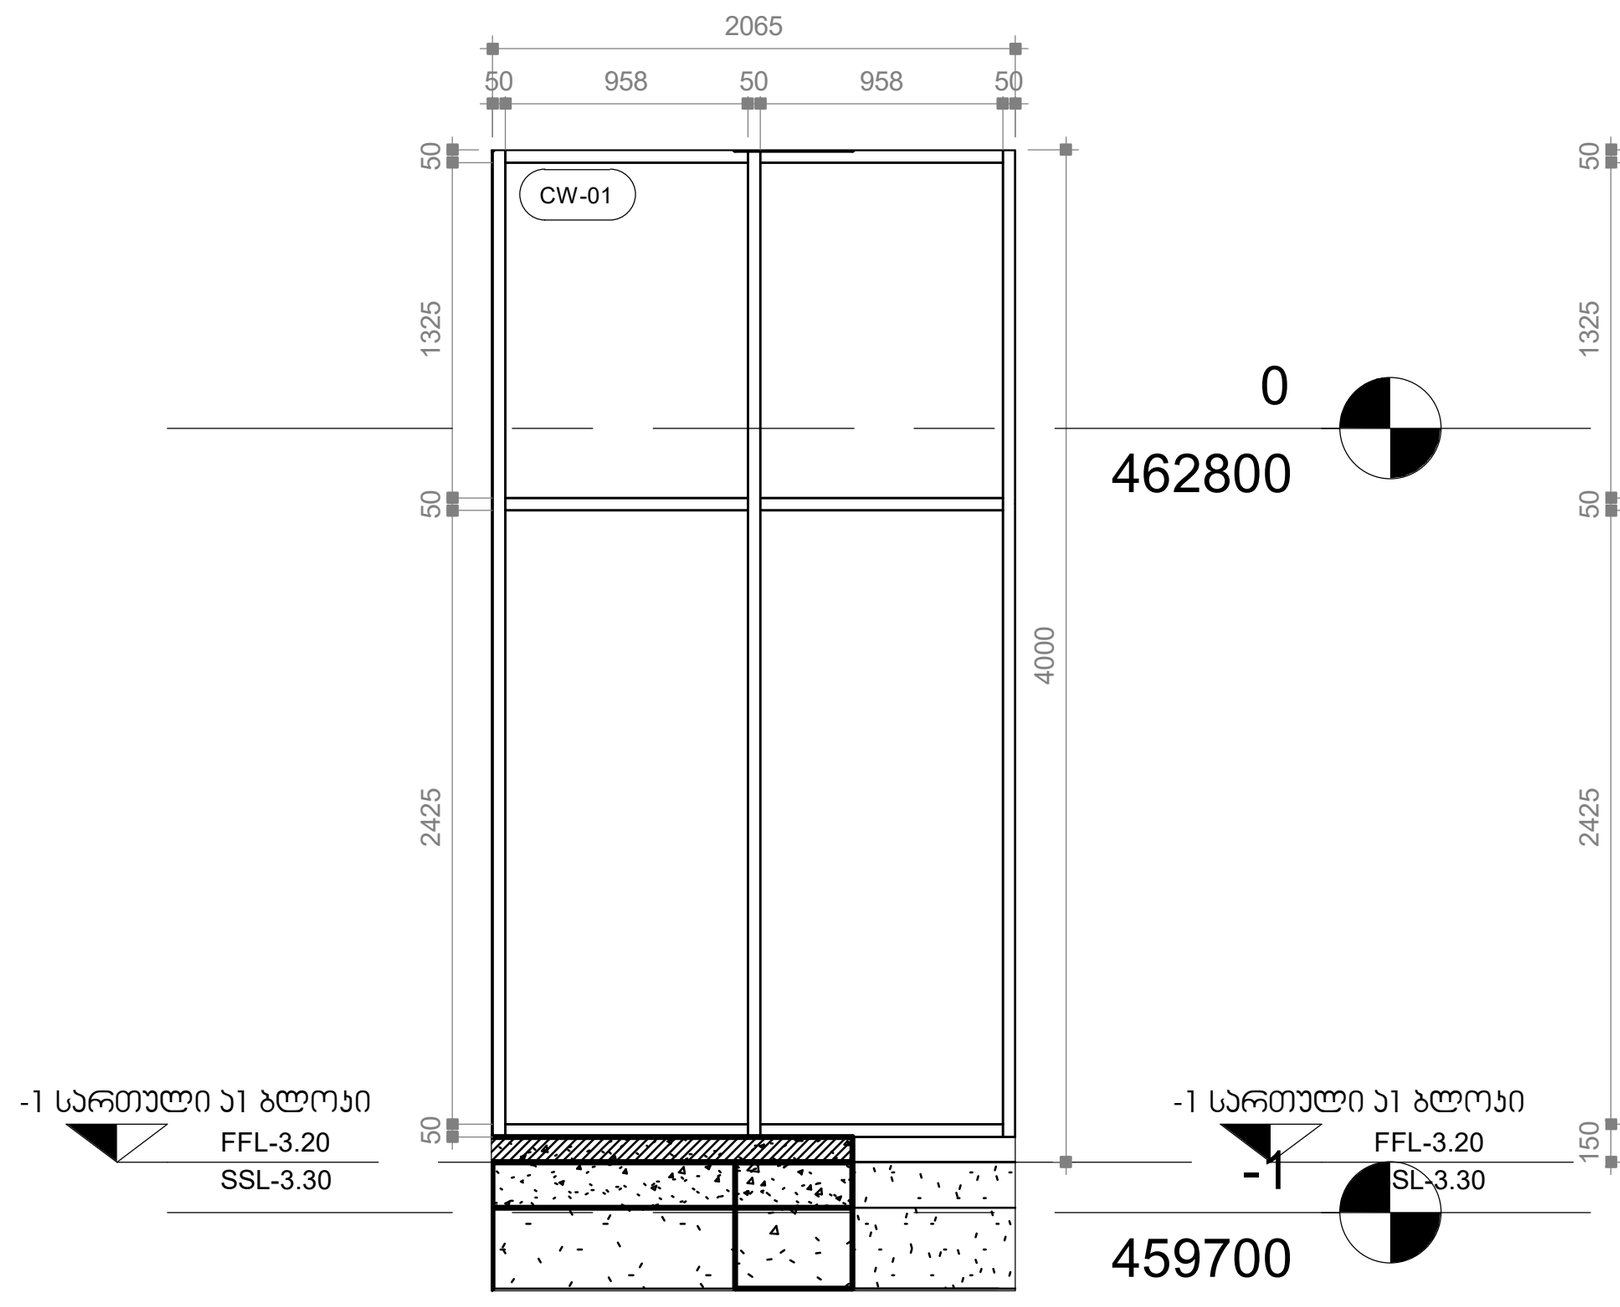

1 ვიტრაჟი -01
1 : 50

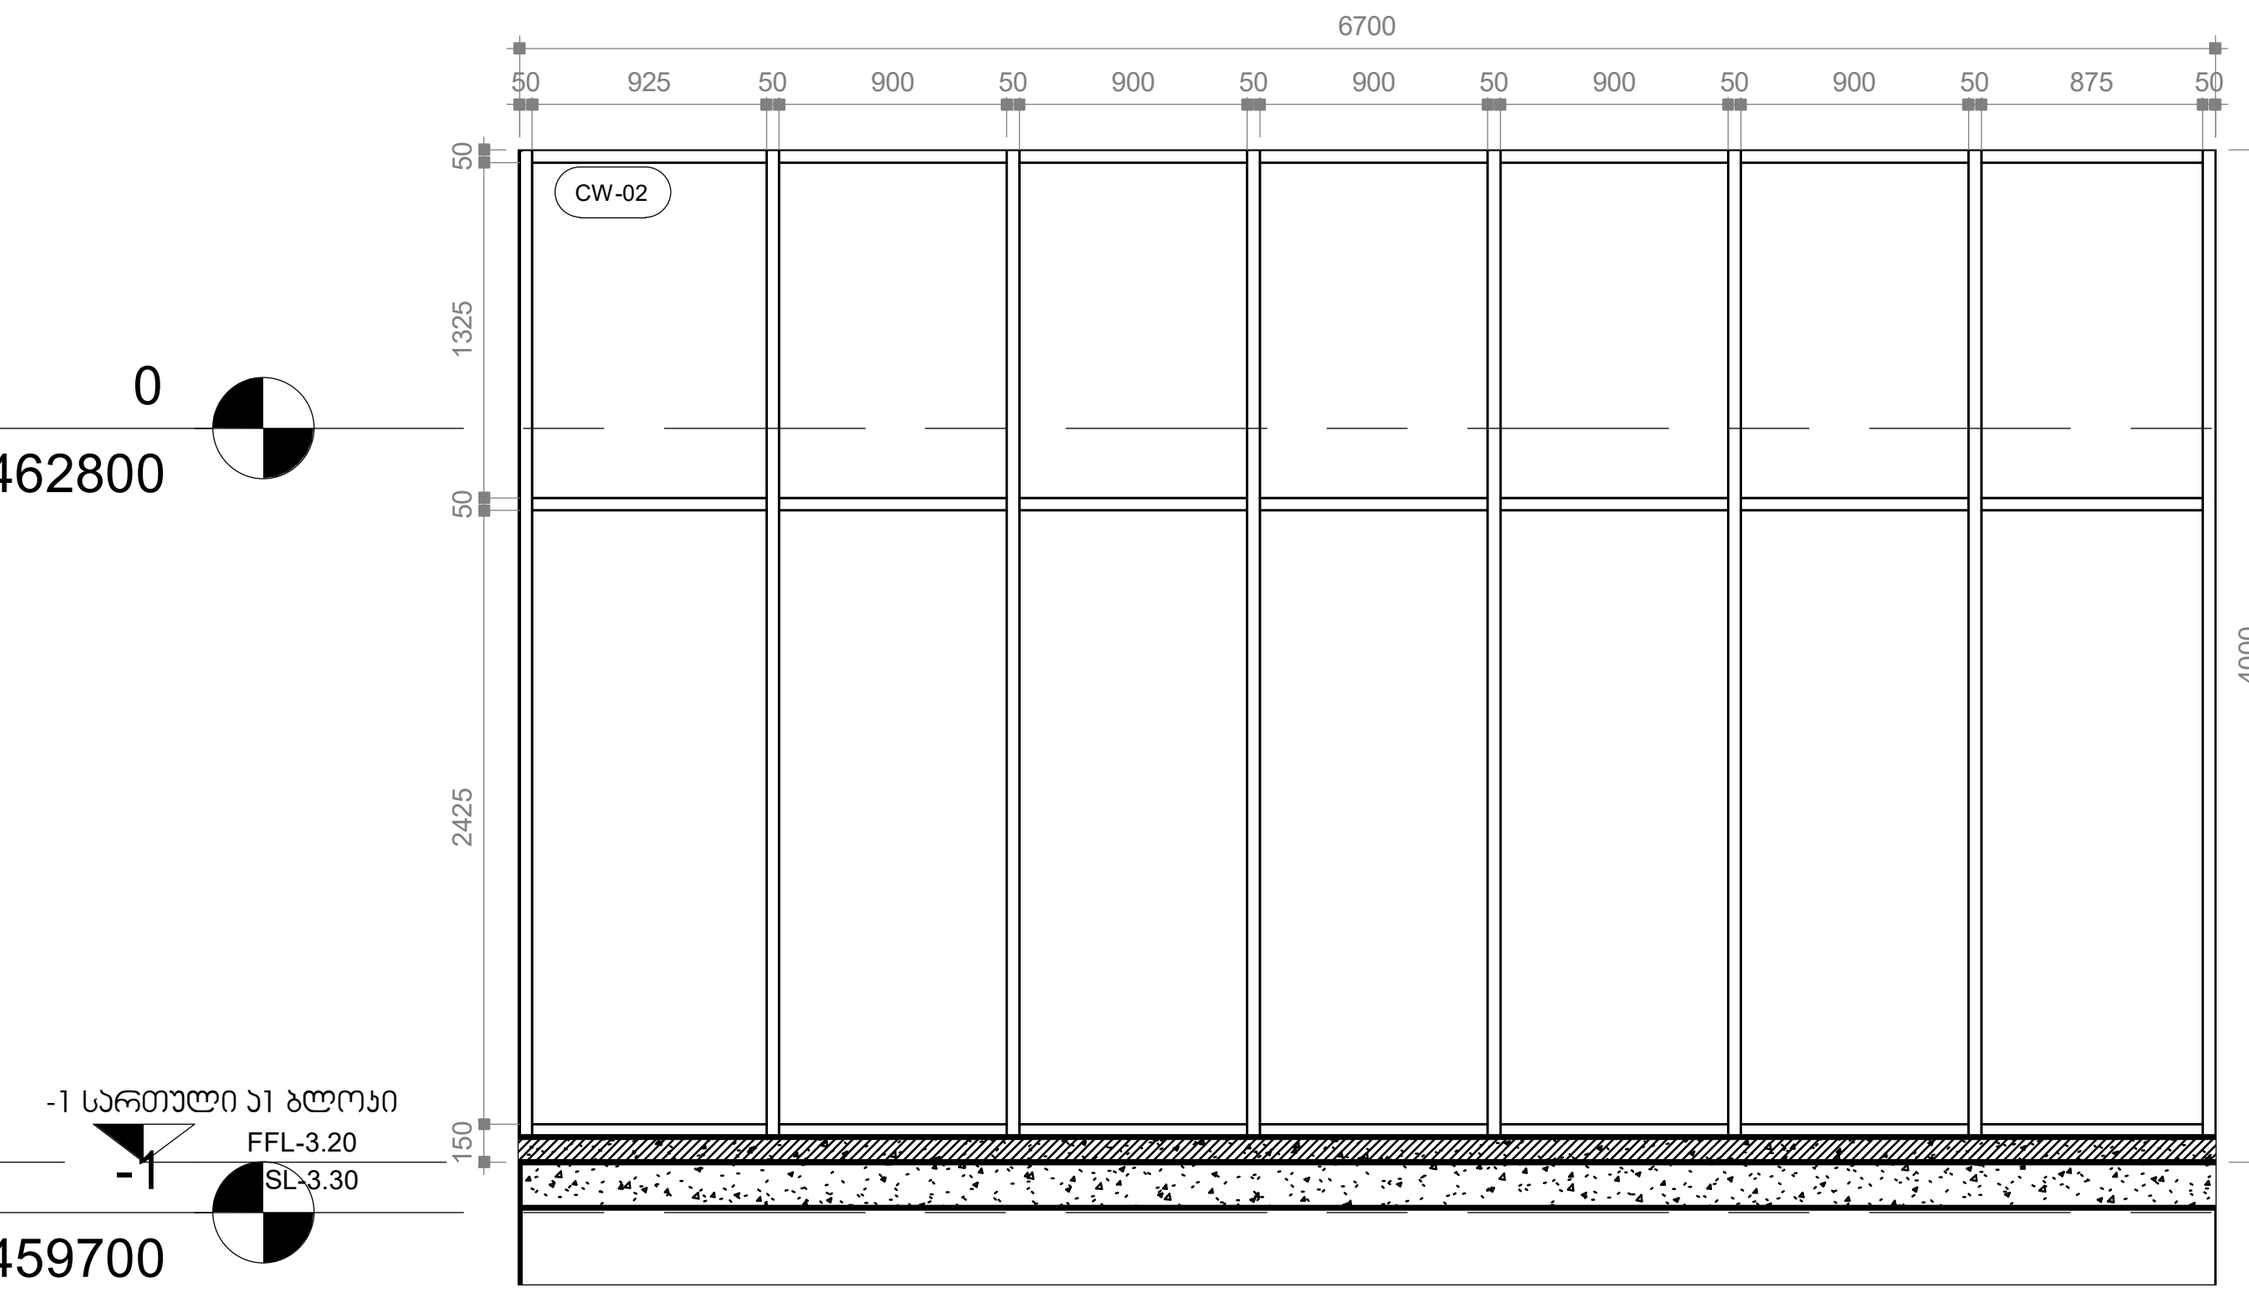

2 ვიტრაჟი -02
1 : 50

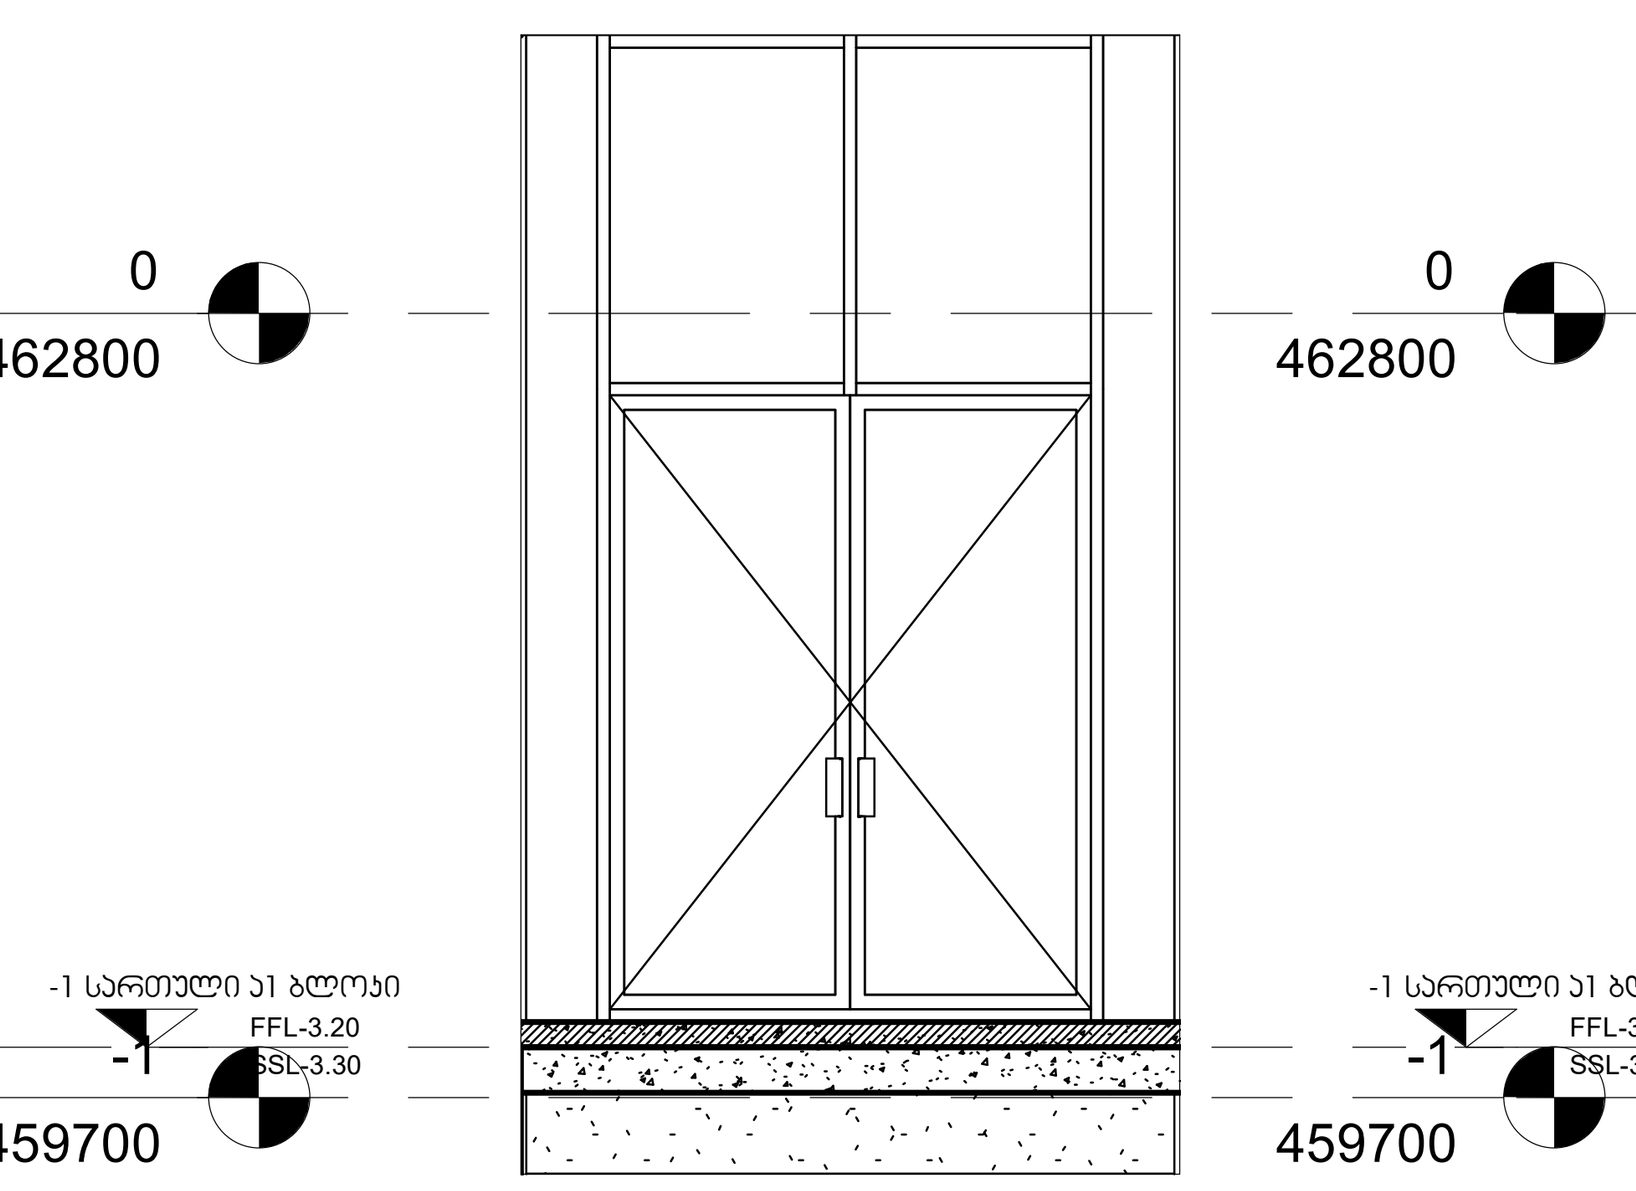

3 ვიტრაჟი -03
1 : 50

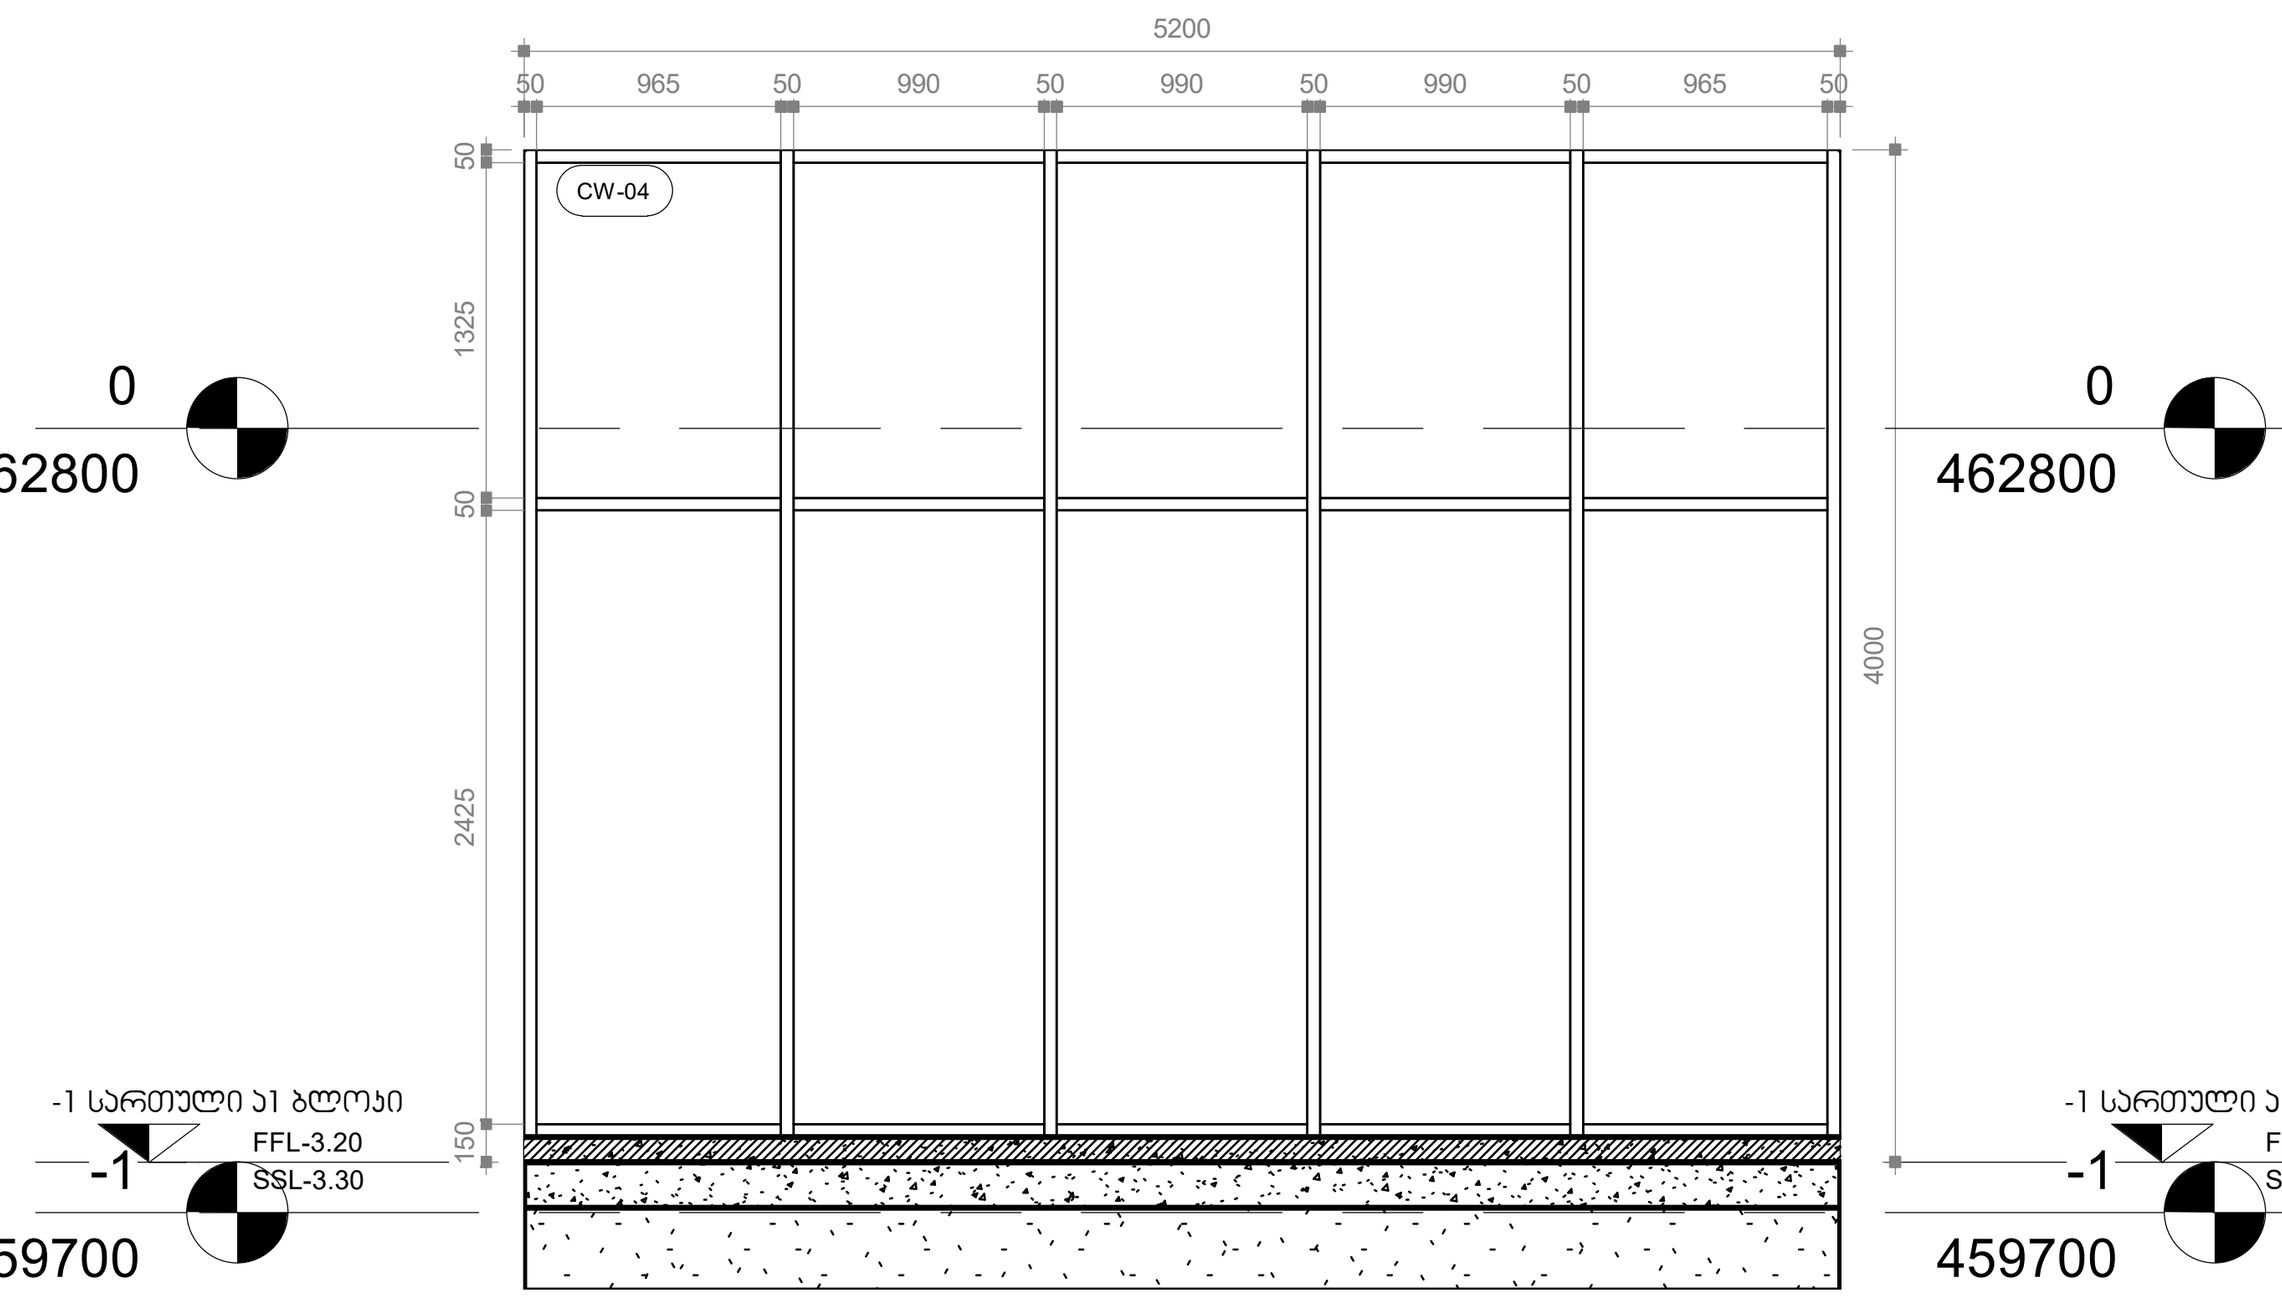

4 ვიტრაჟი -04
1 : 50

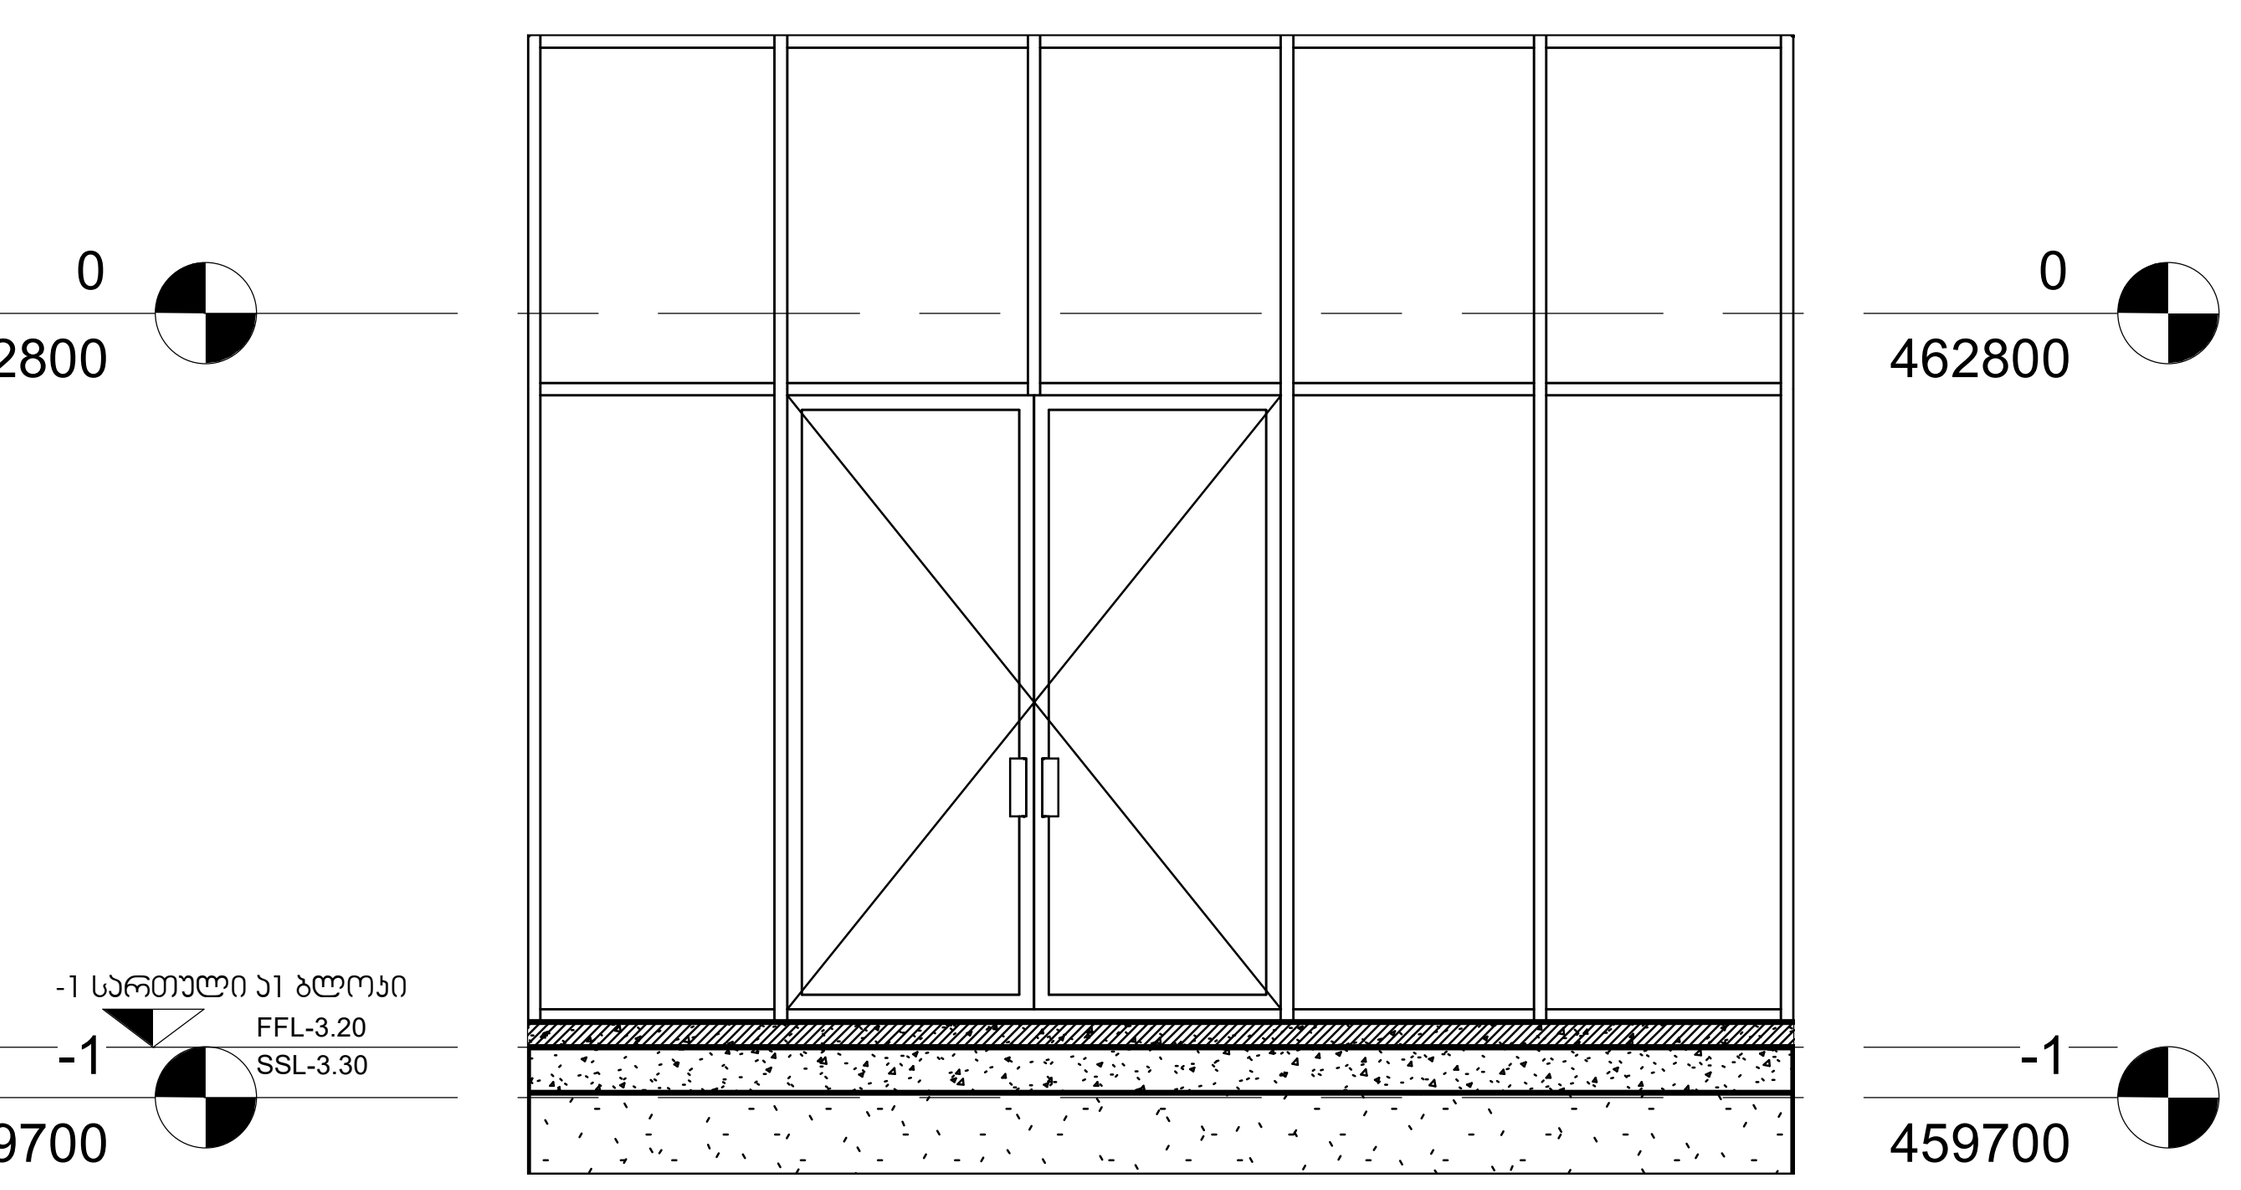

5 ვიტრაჟი -05
1 : 50

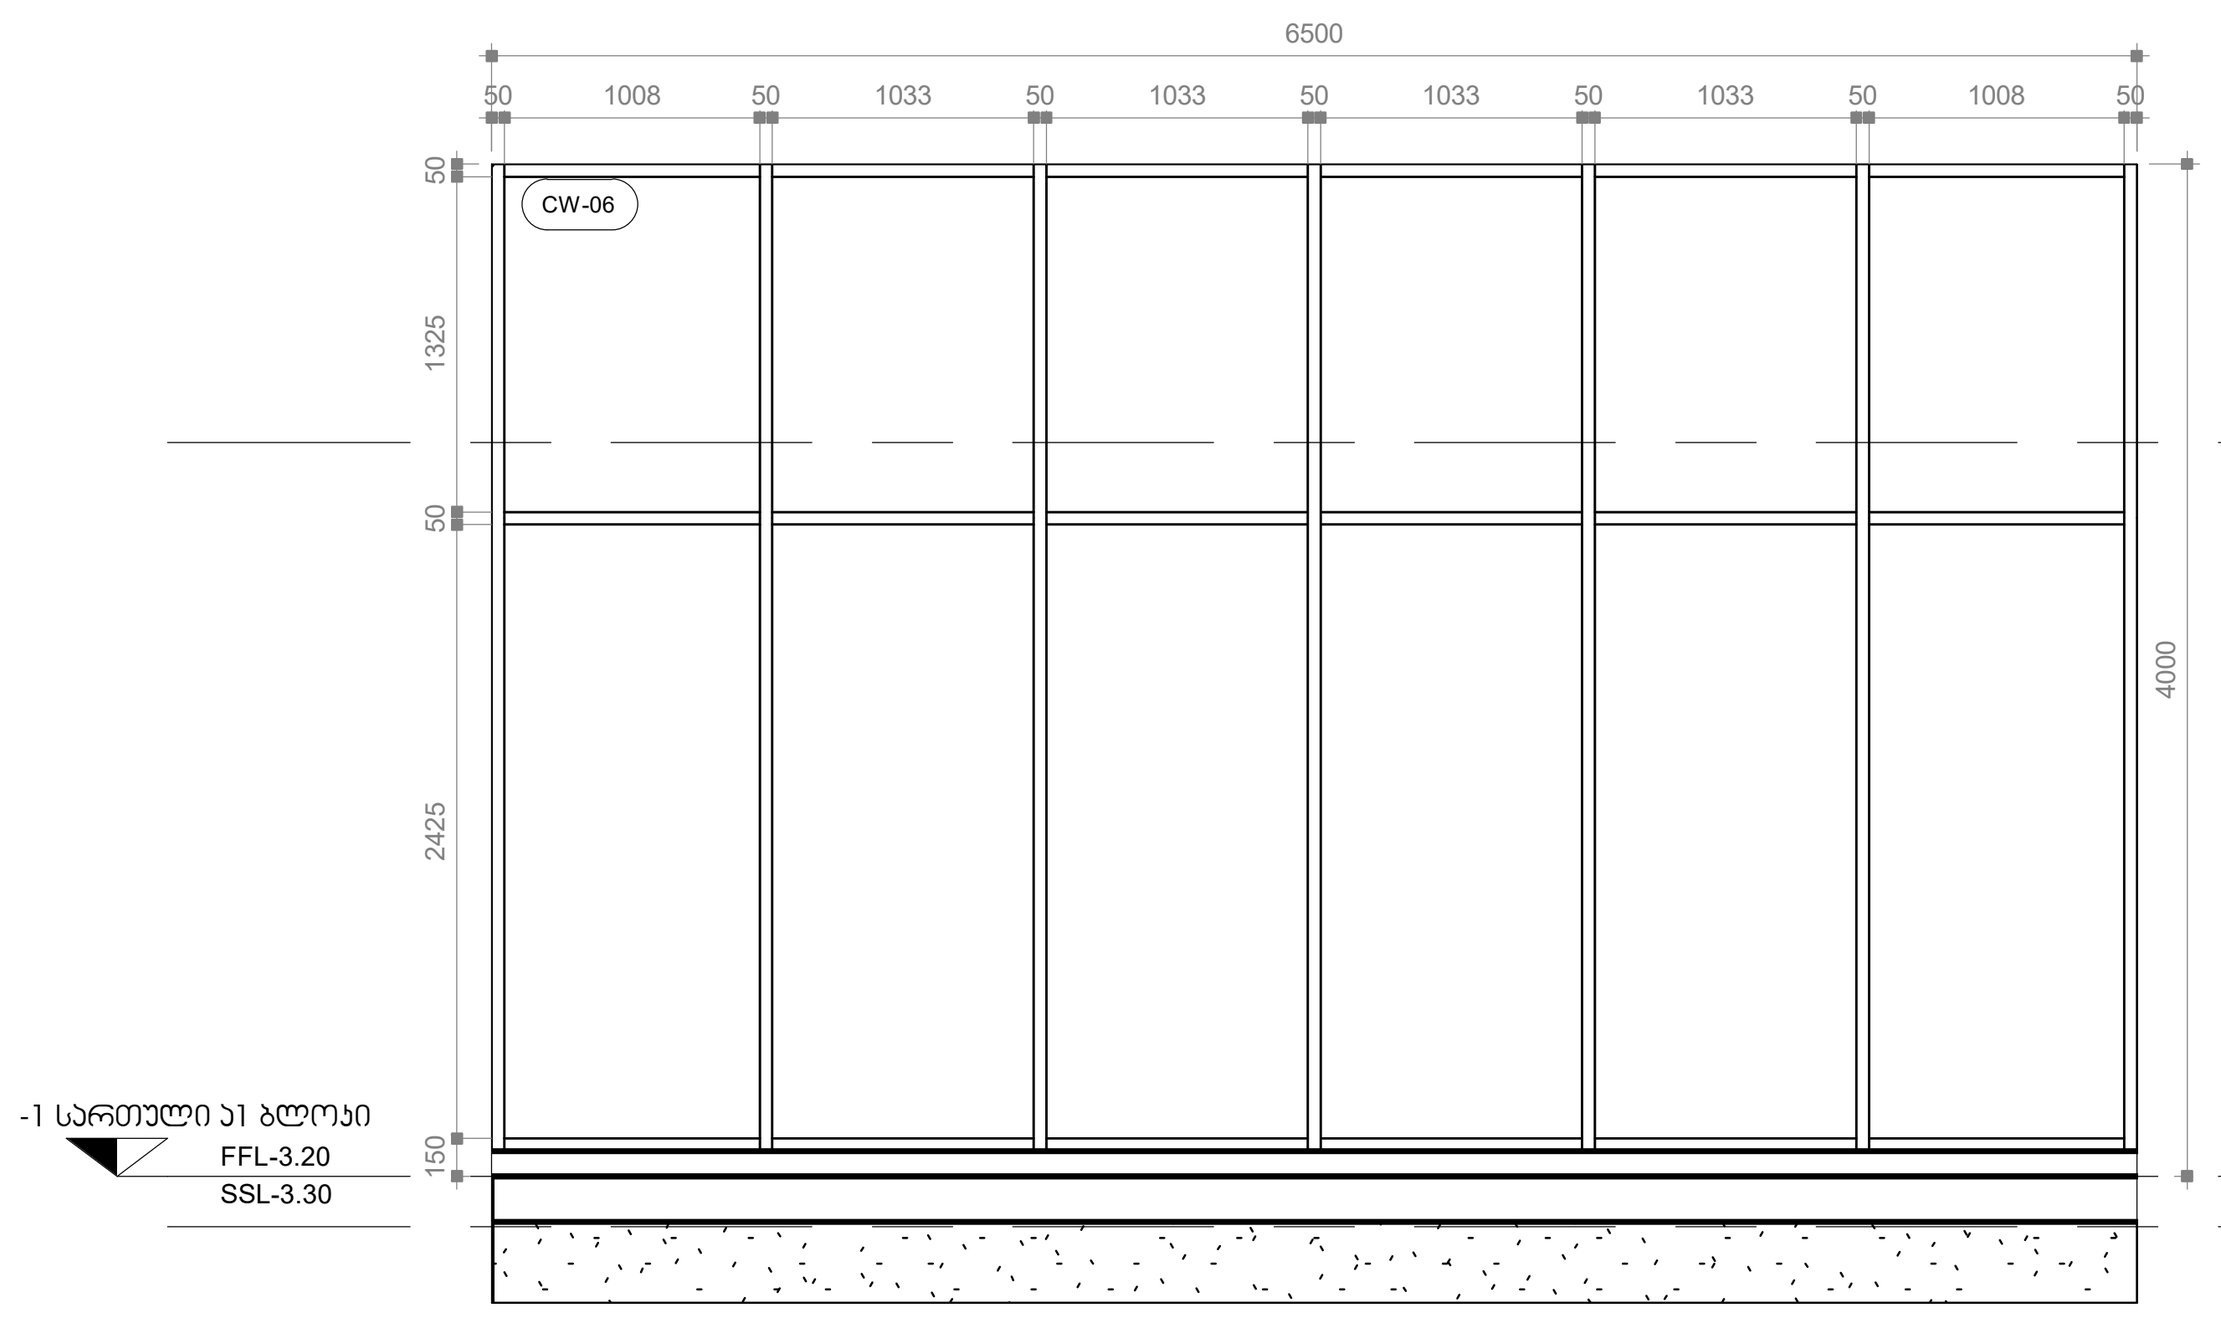

6 ვიტრაჟი -06
1 : 50

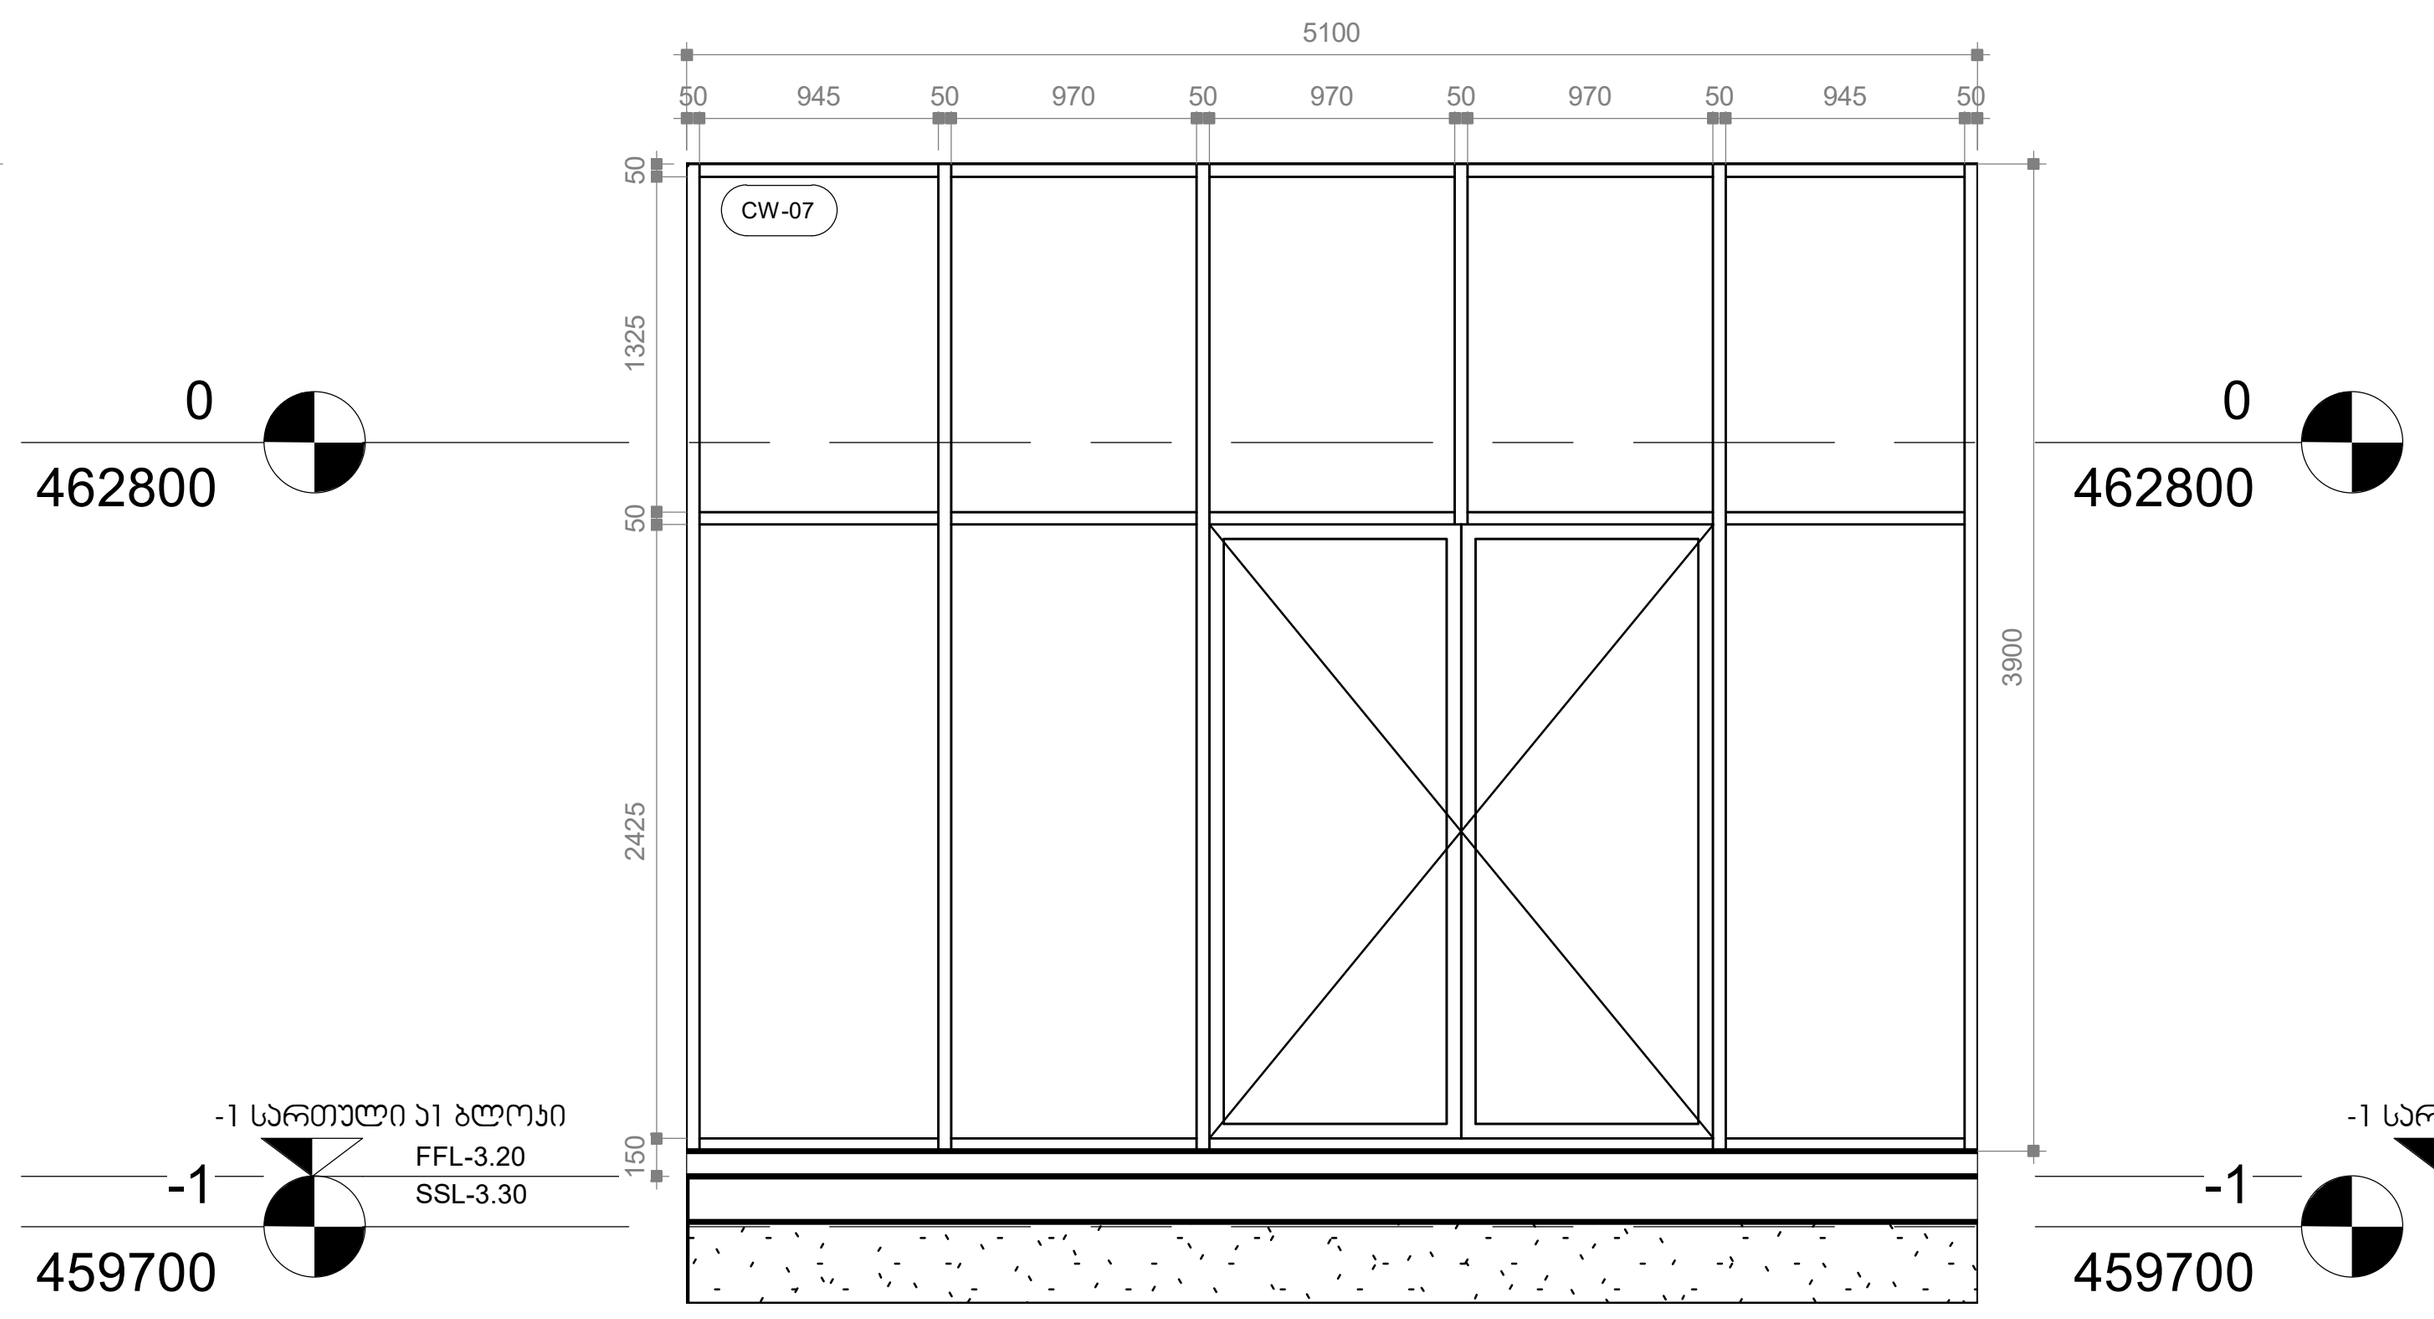

7 ვიტრაჟი -07
1 : 50

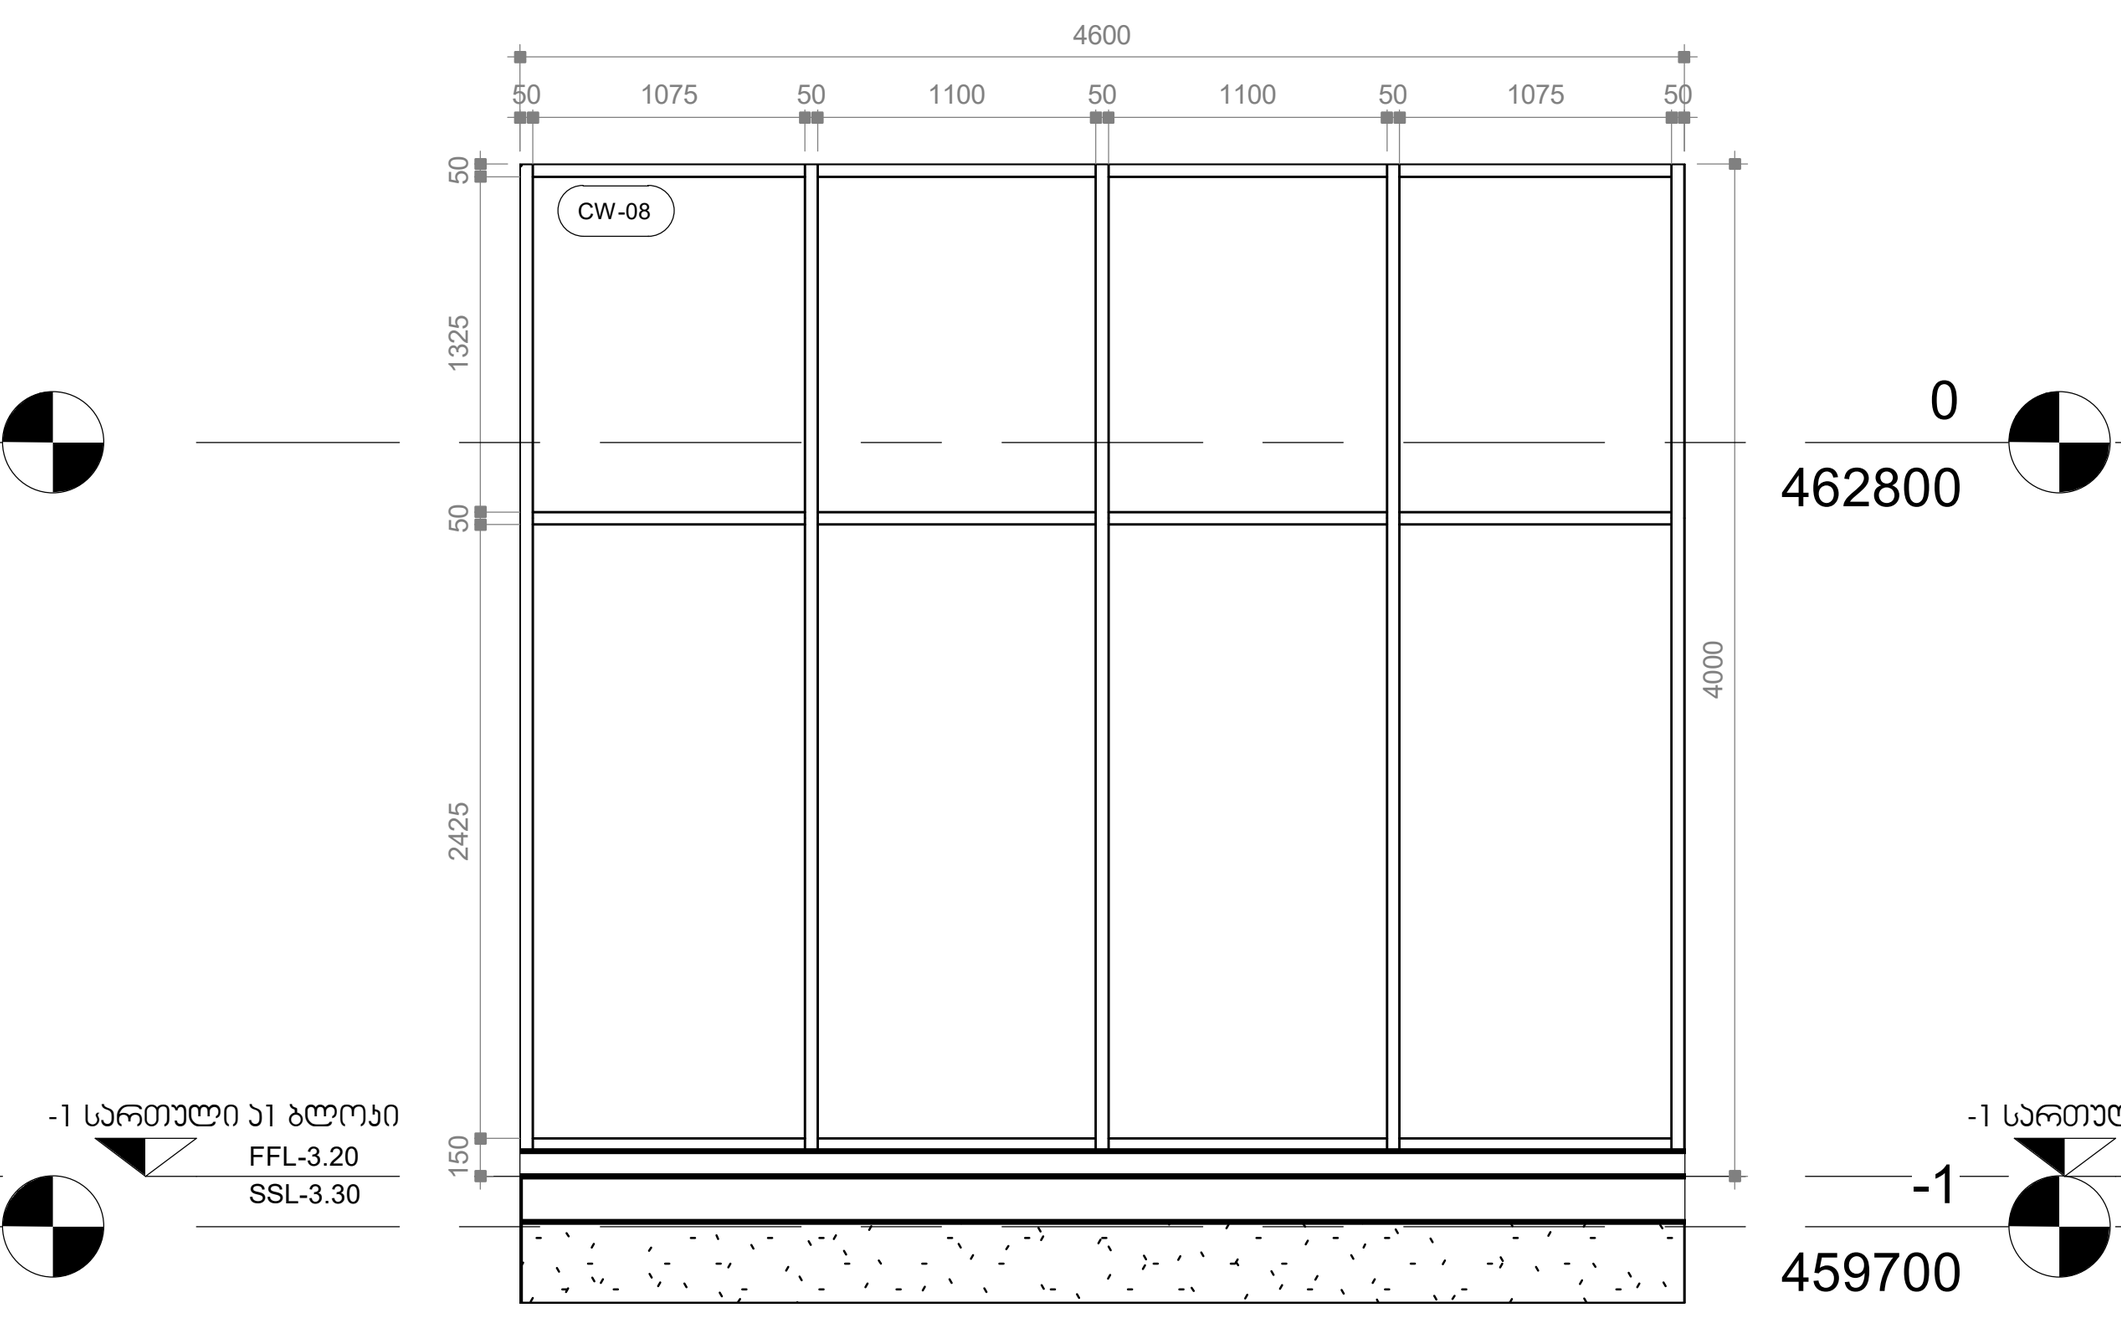

8 ვიტრაჟი -08
1 : 50

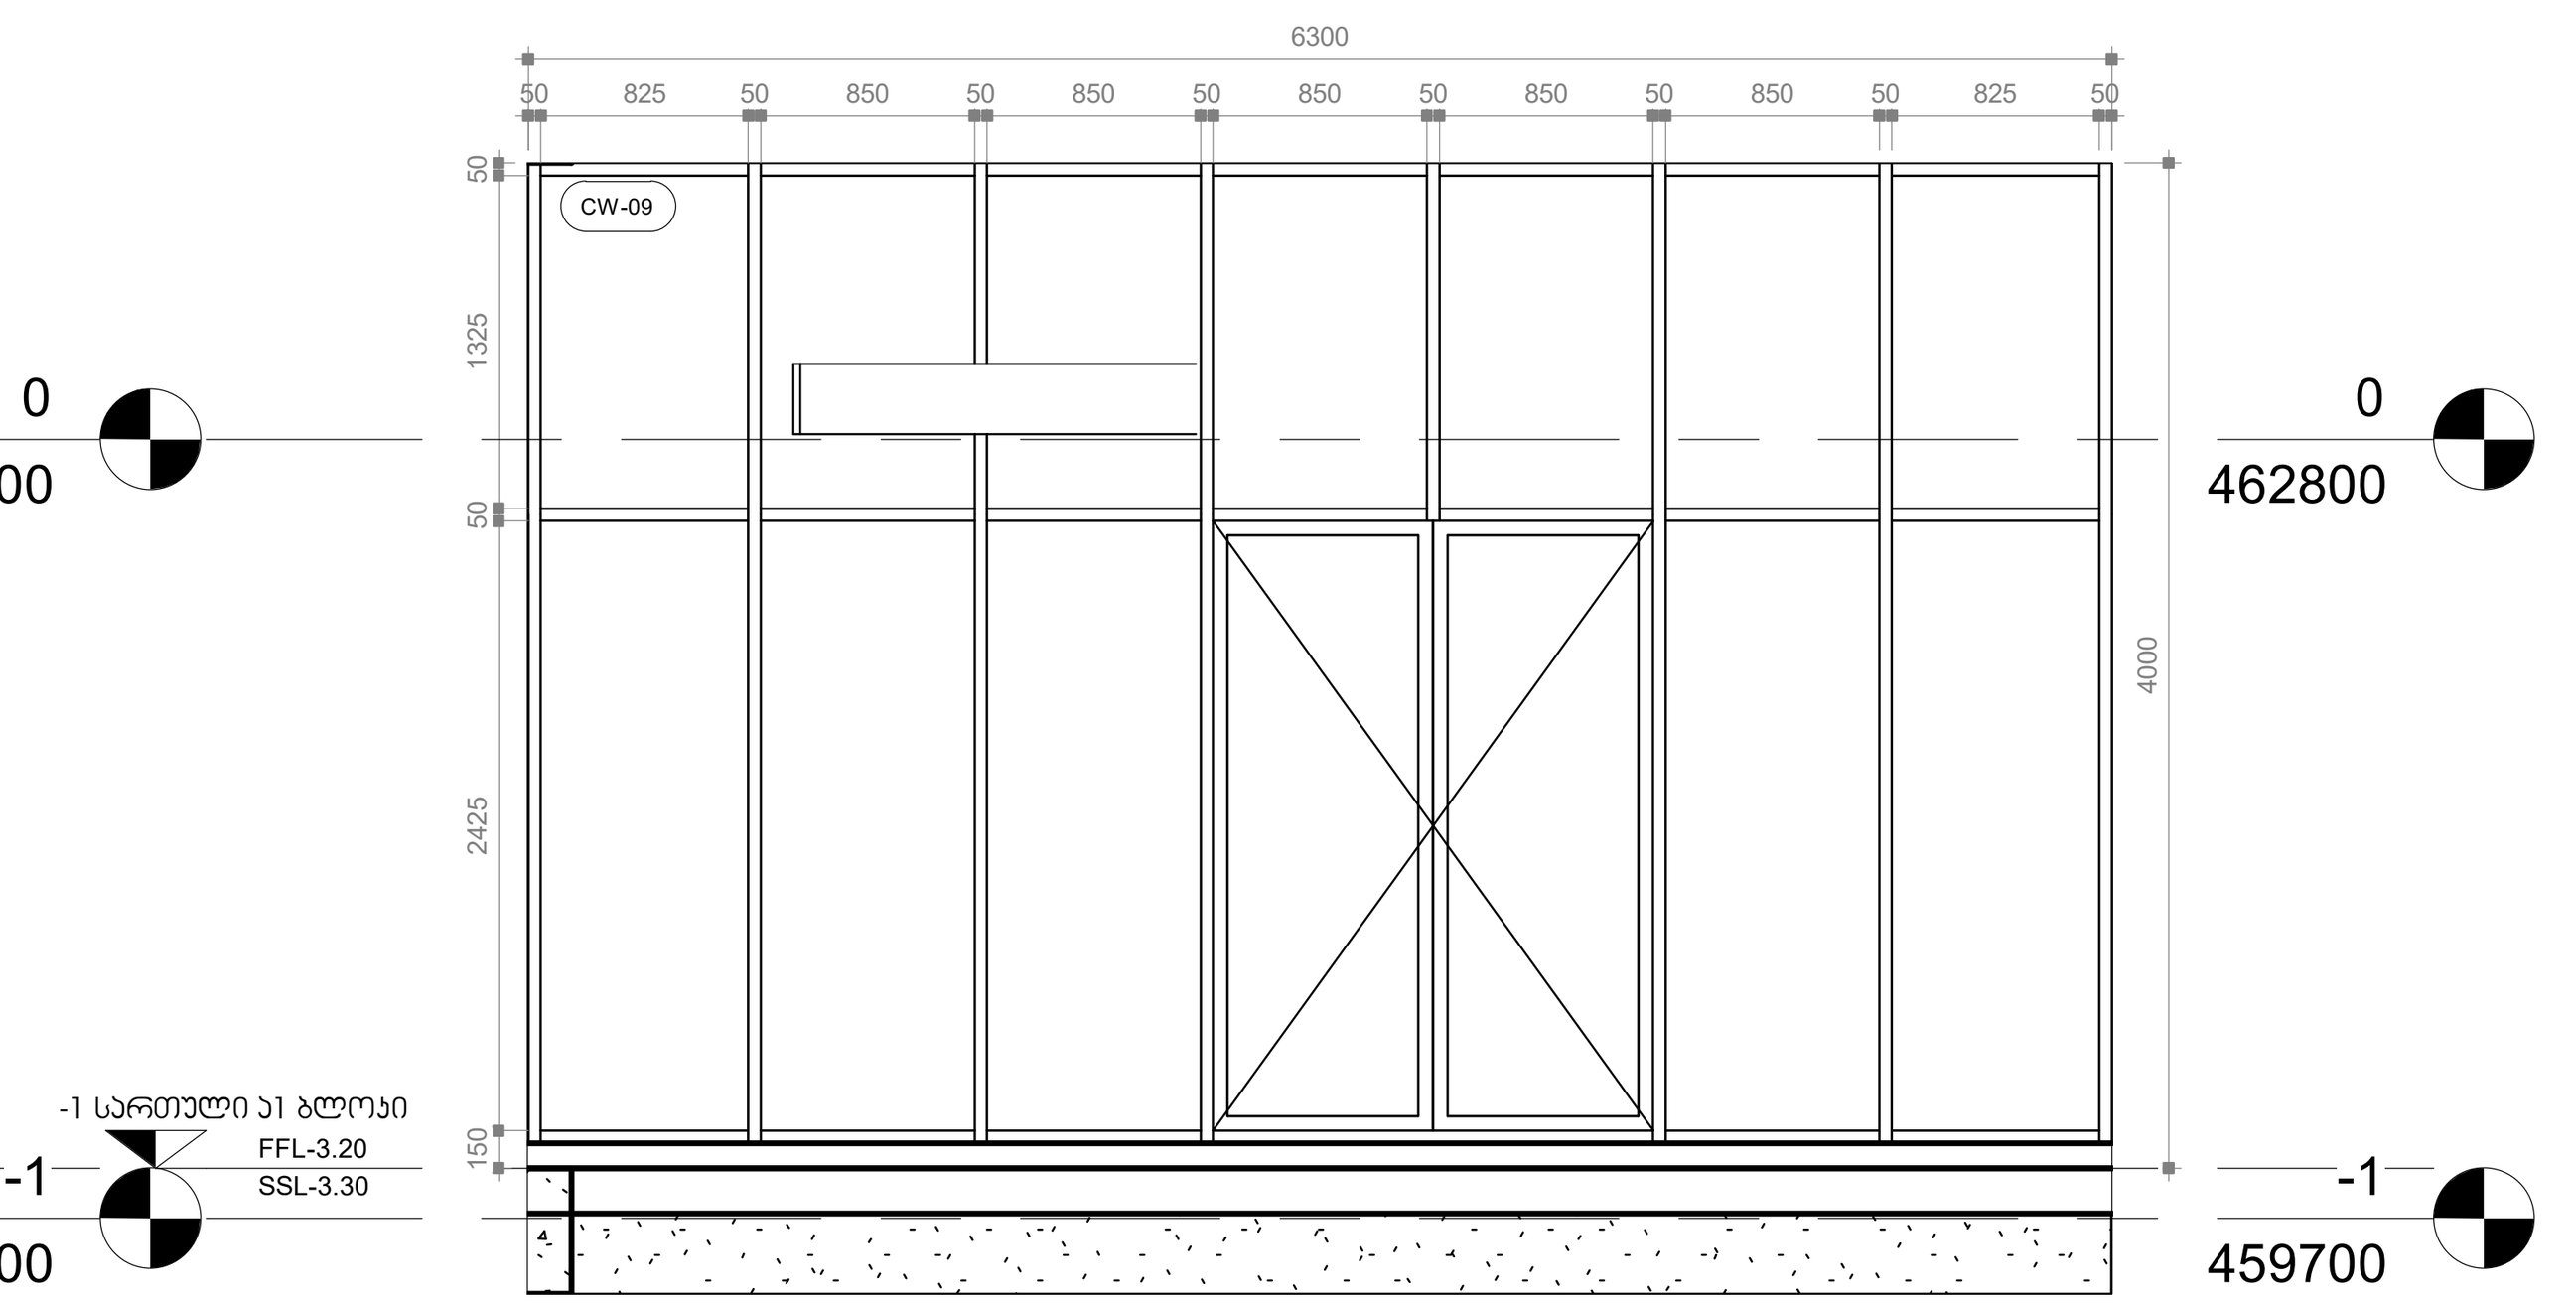

9 ვიტრაჟი -09
1 : 50

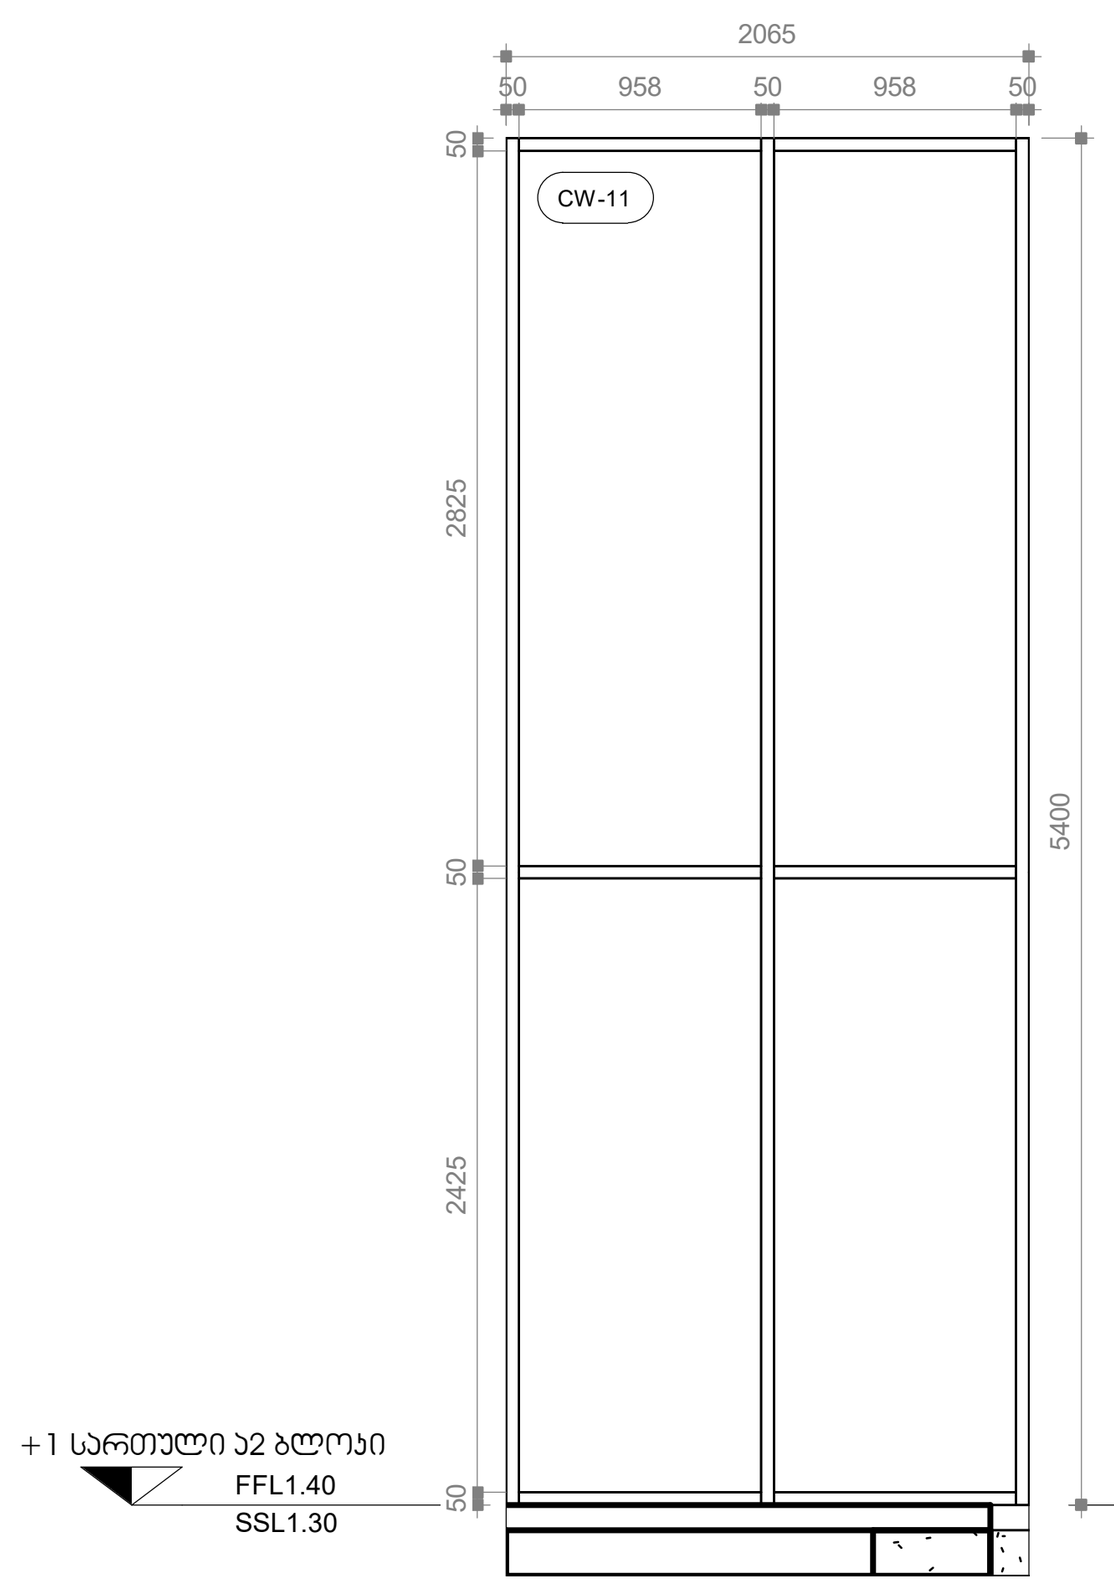

11 ვიტრაჟი -11
1 : 50

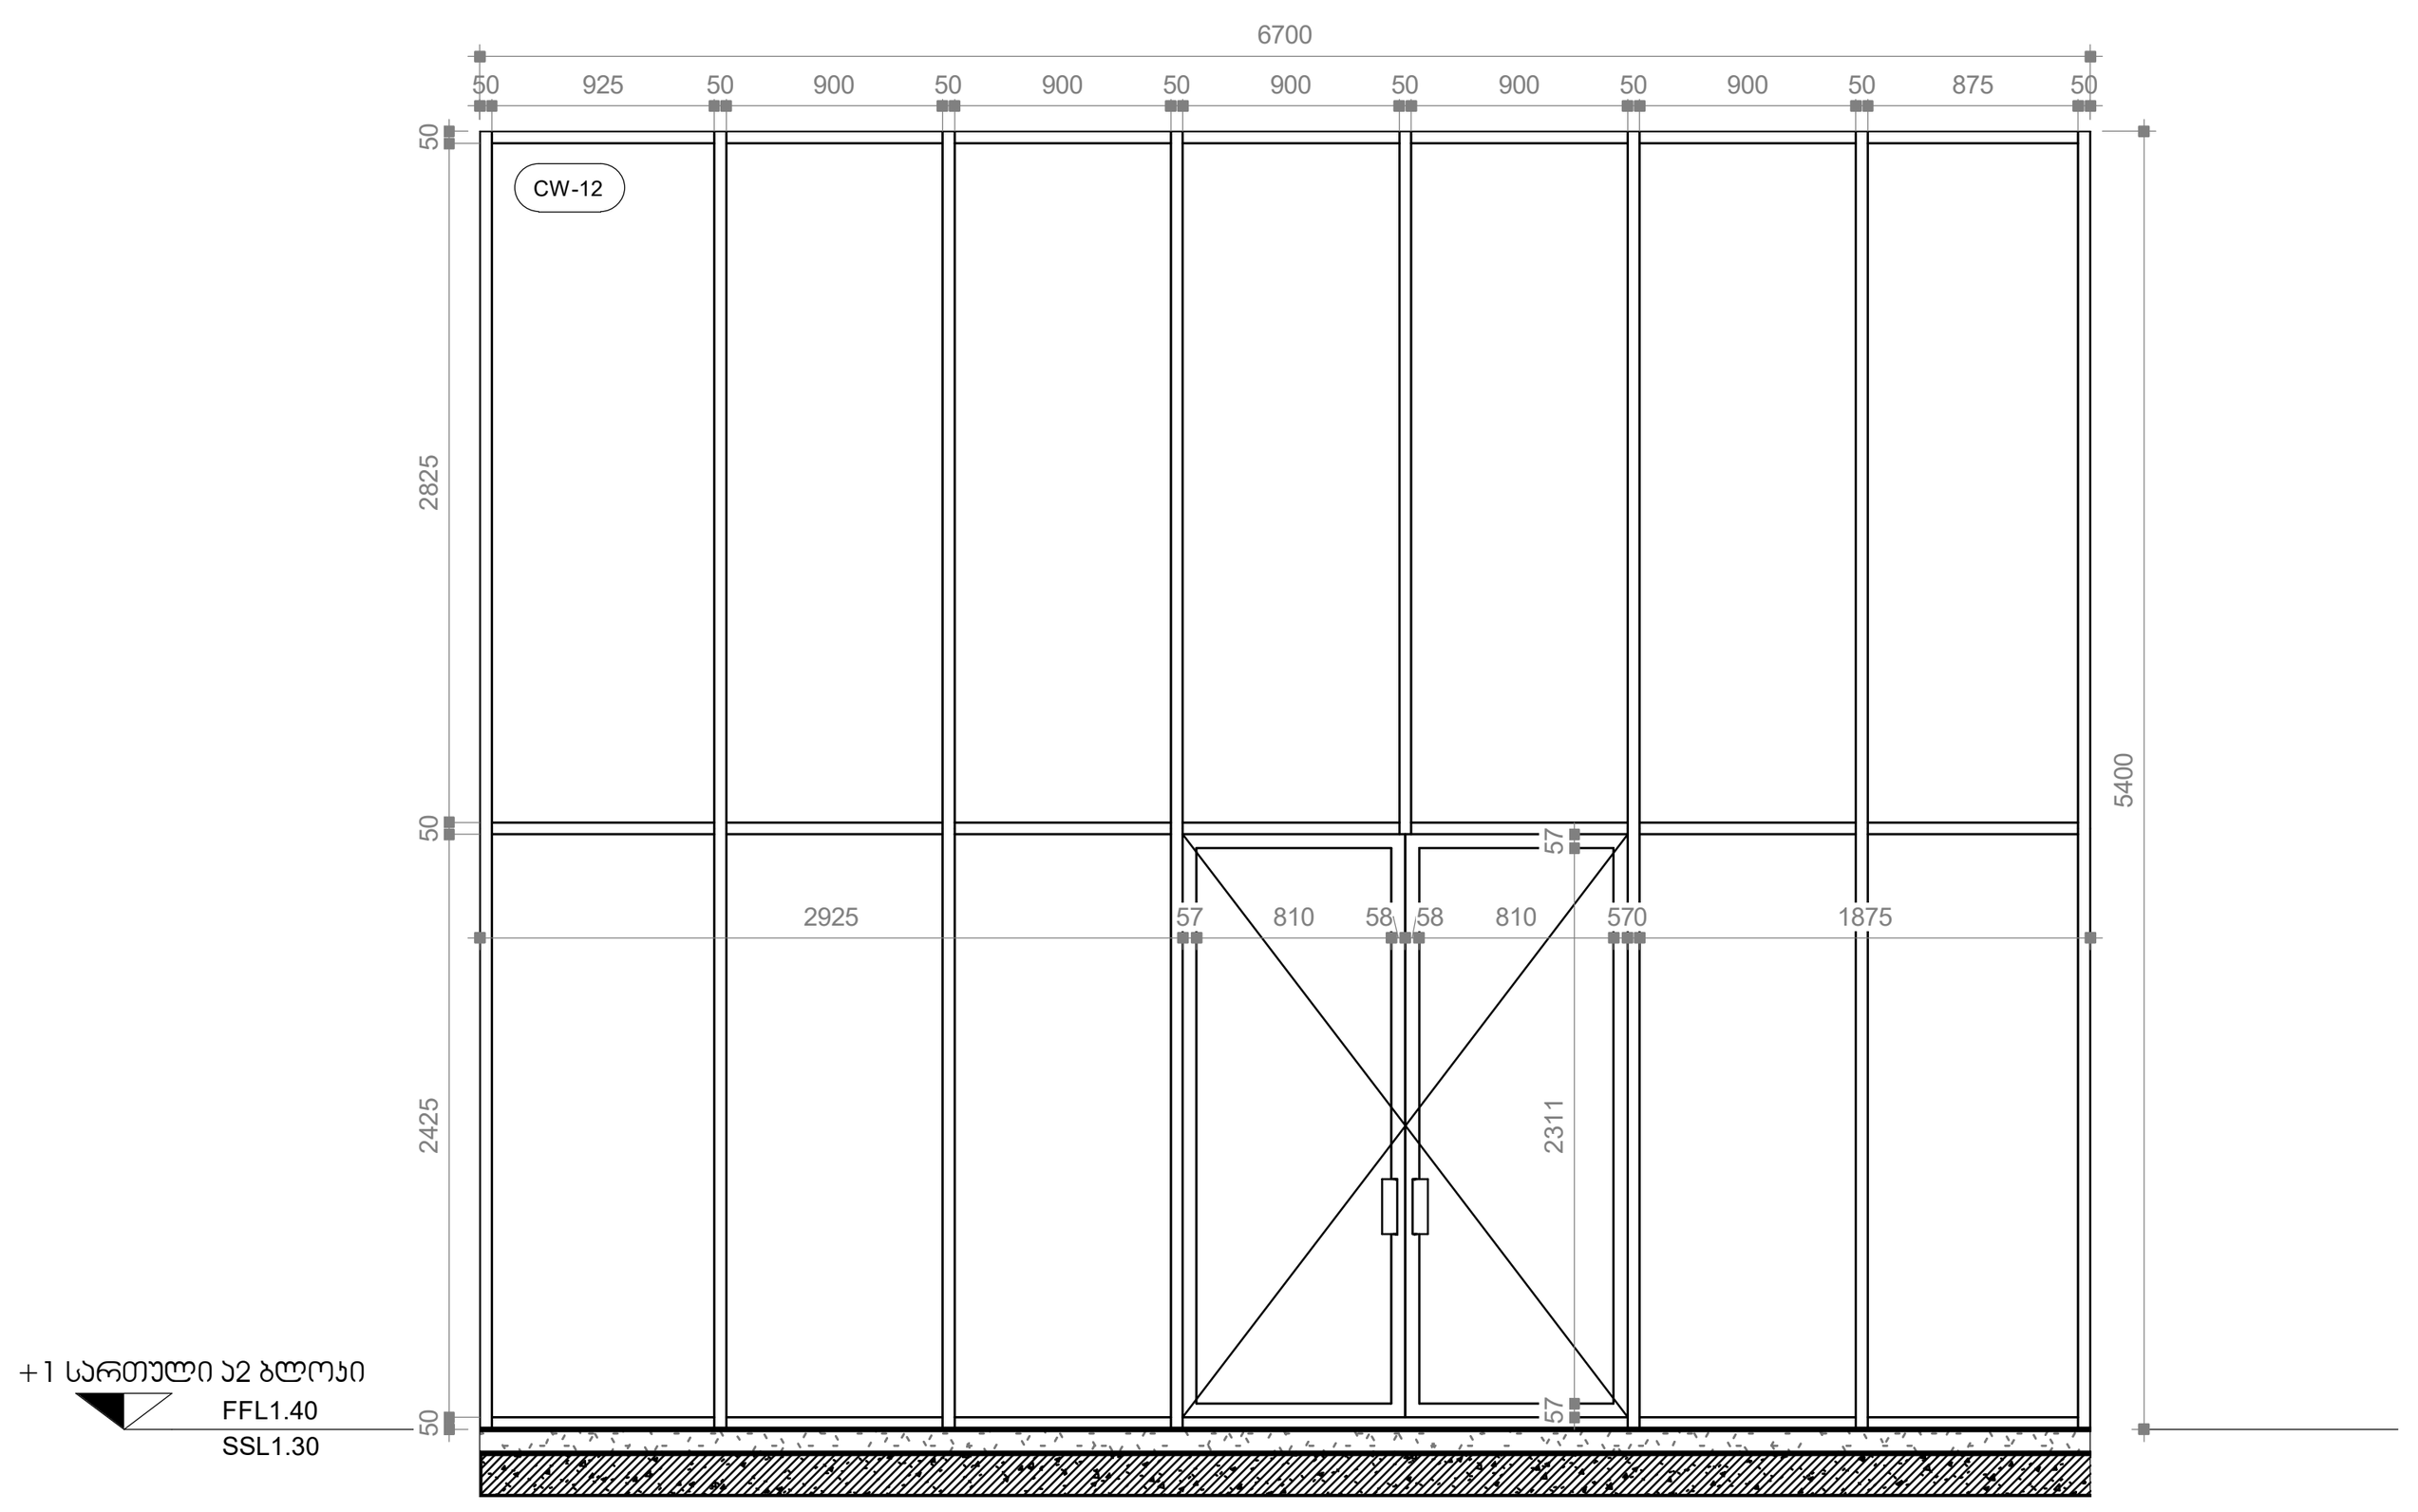

12 ვიტრაჟი -12
1 : 50

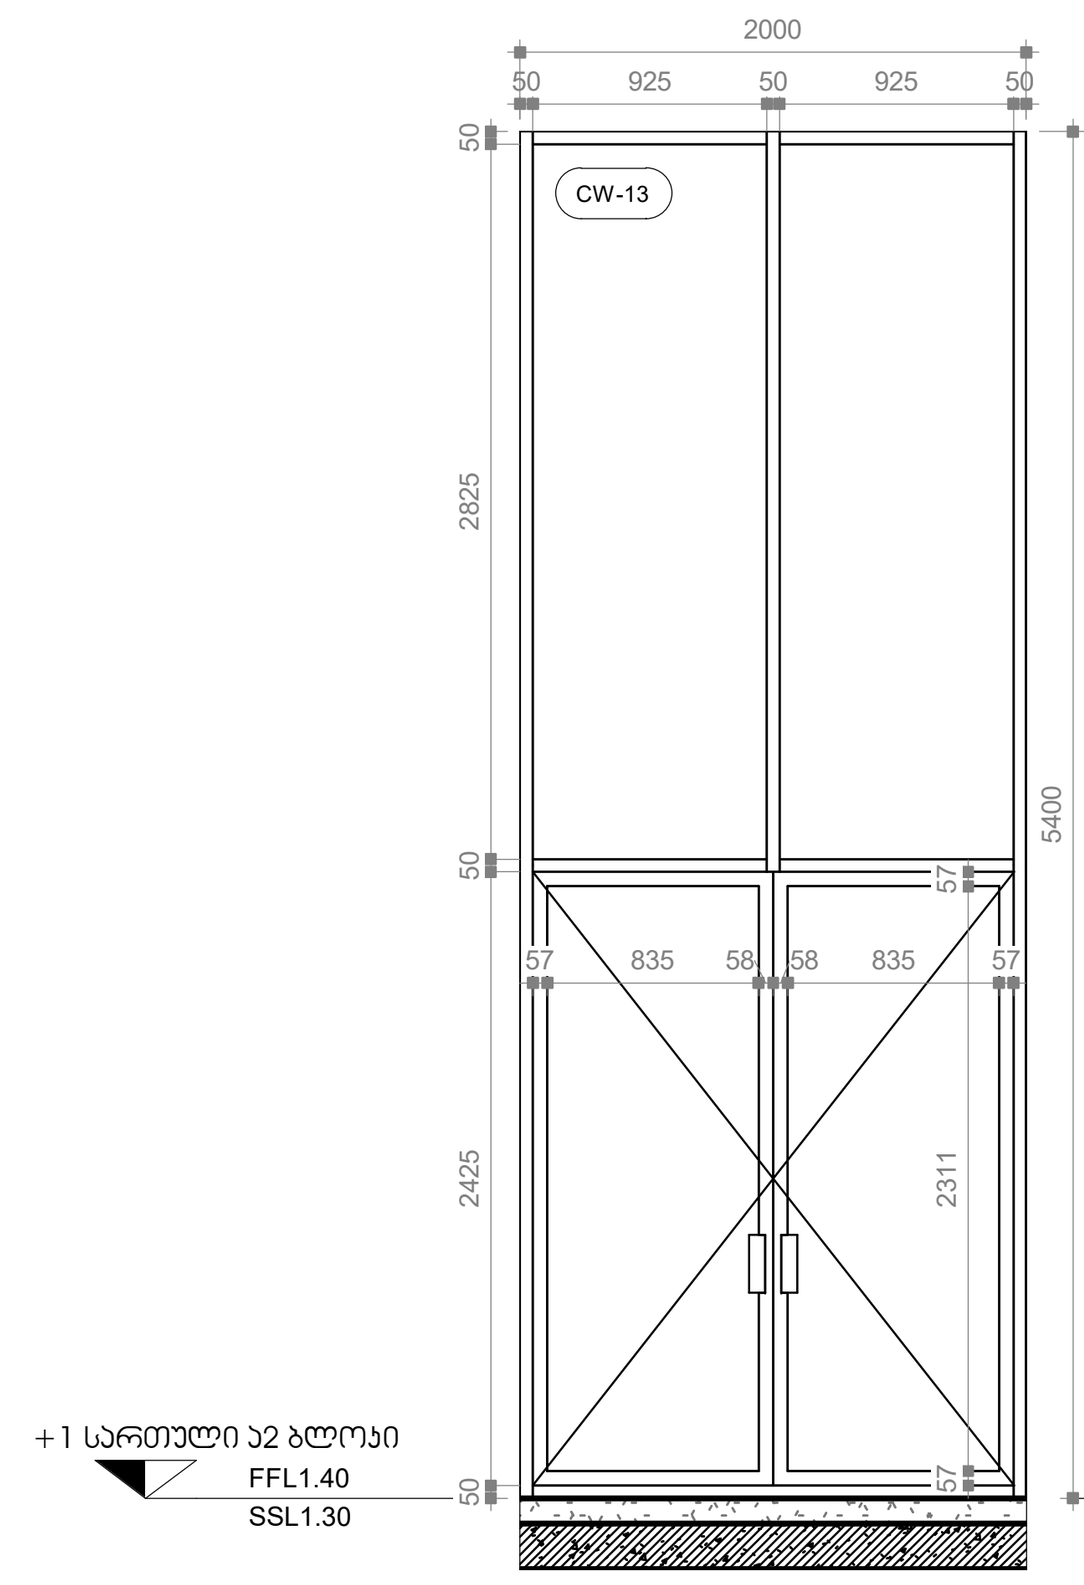

13 ვიტრაჟი -13
1 : 50

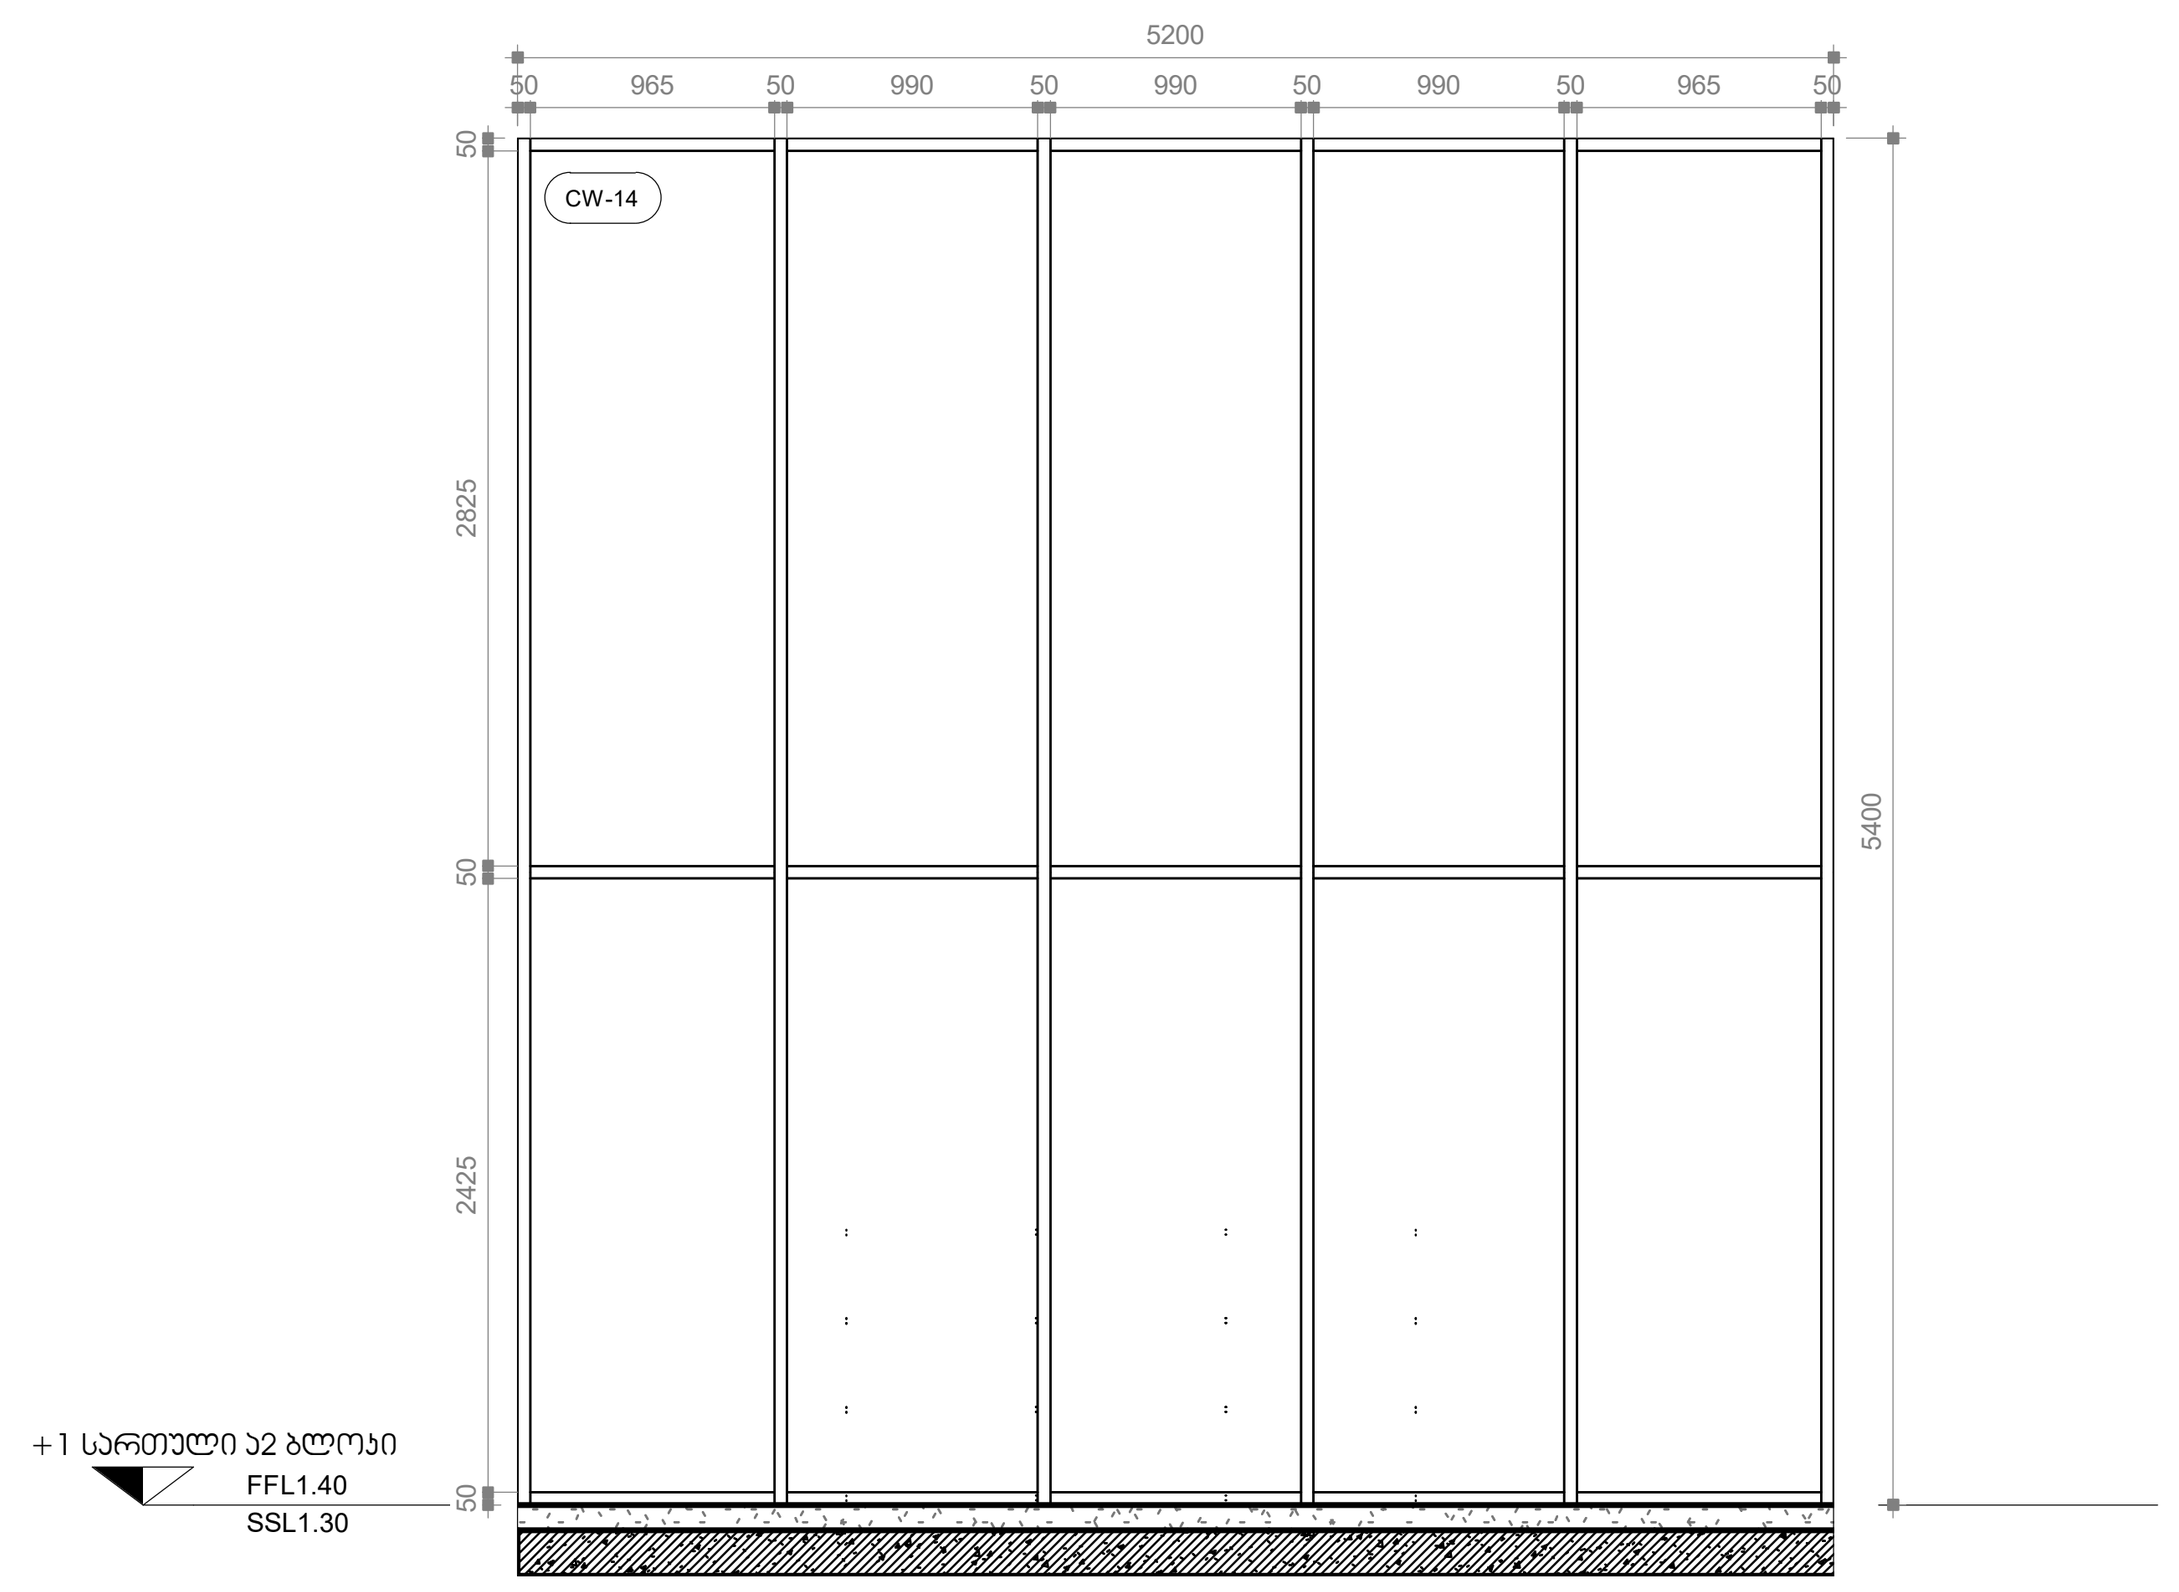

14 ვიტრაჟი -14
1 : 50

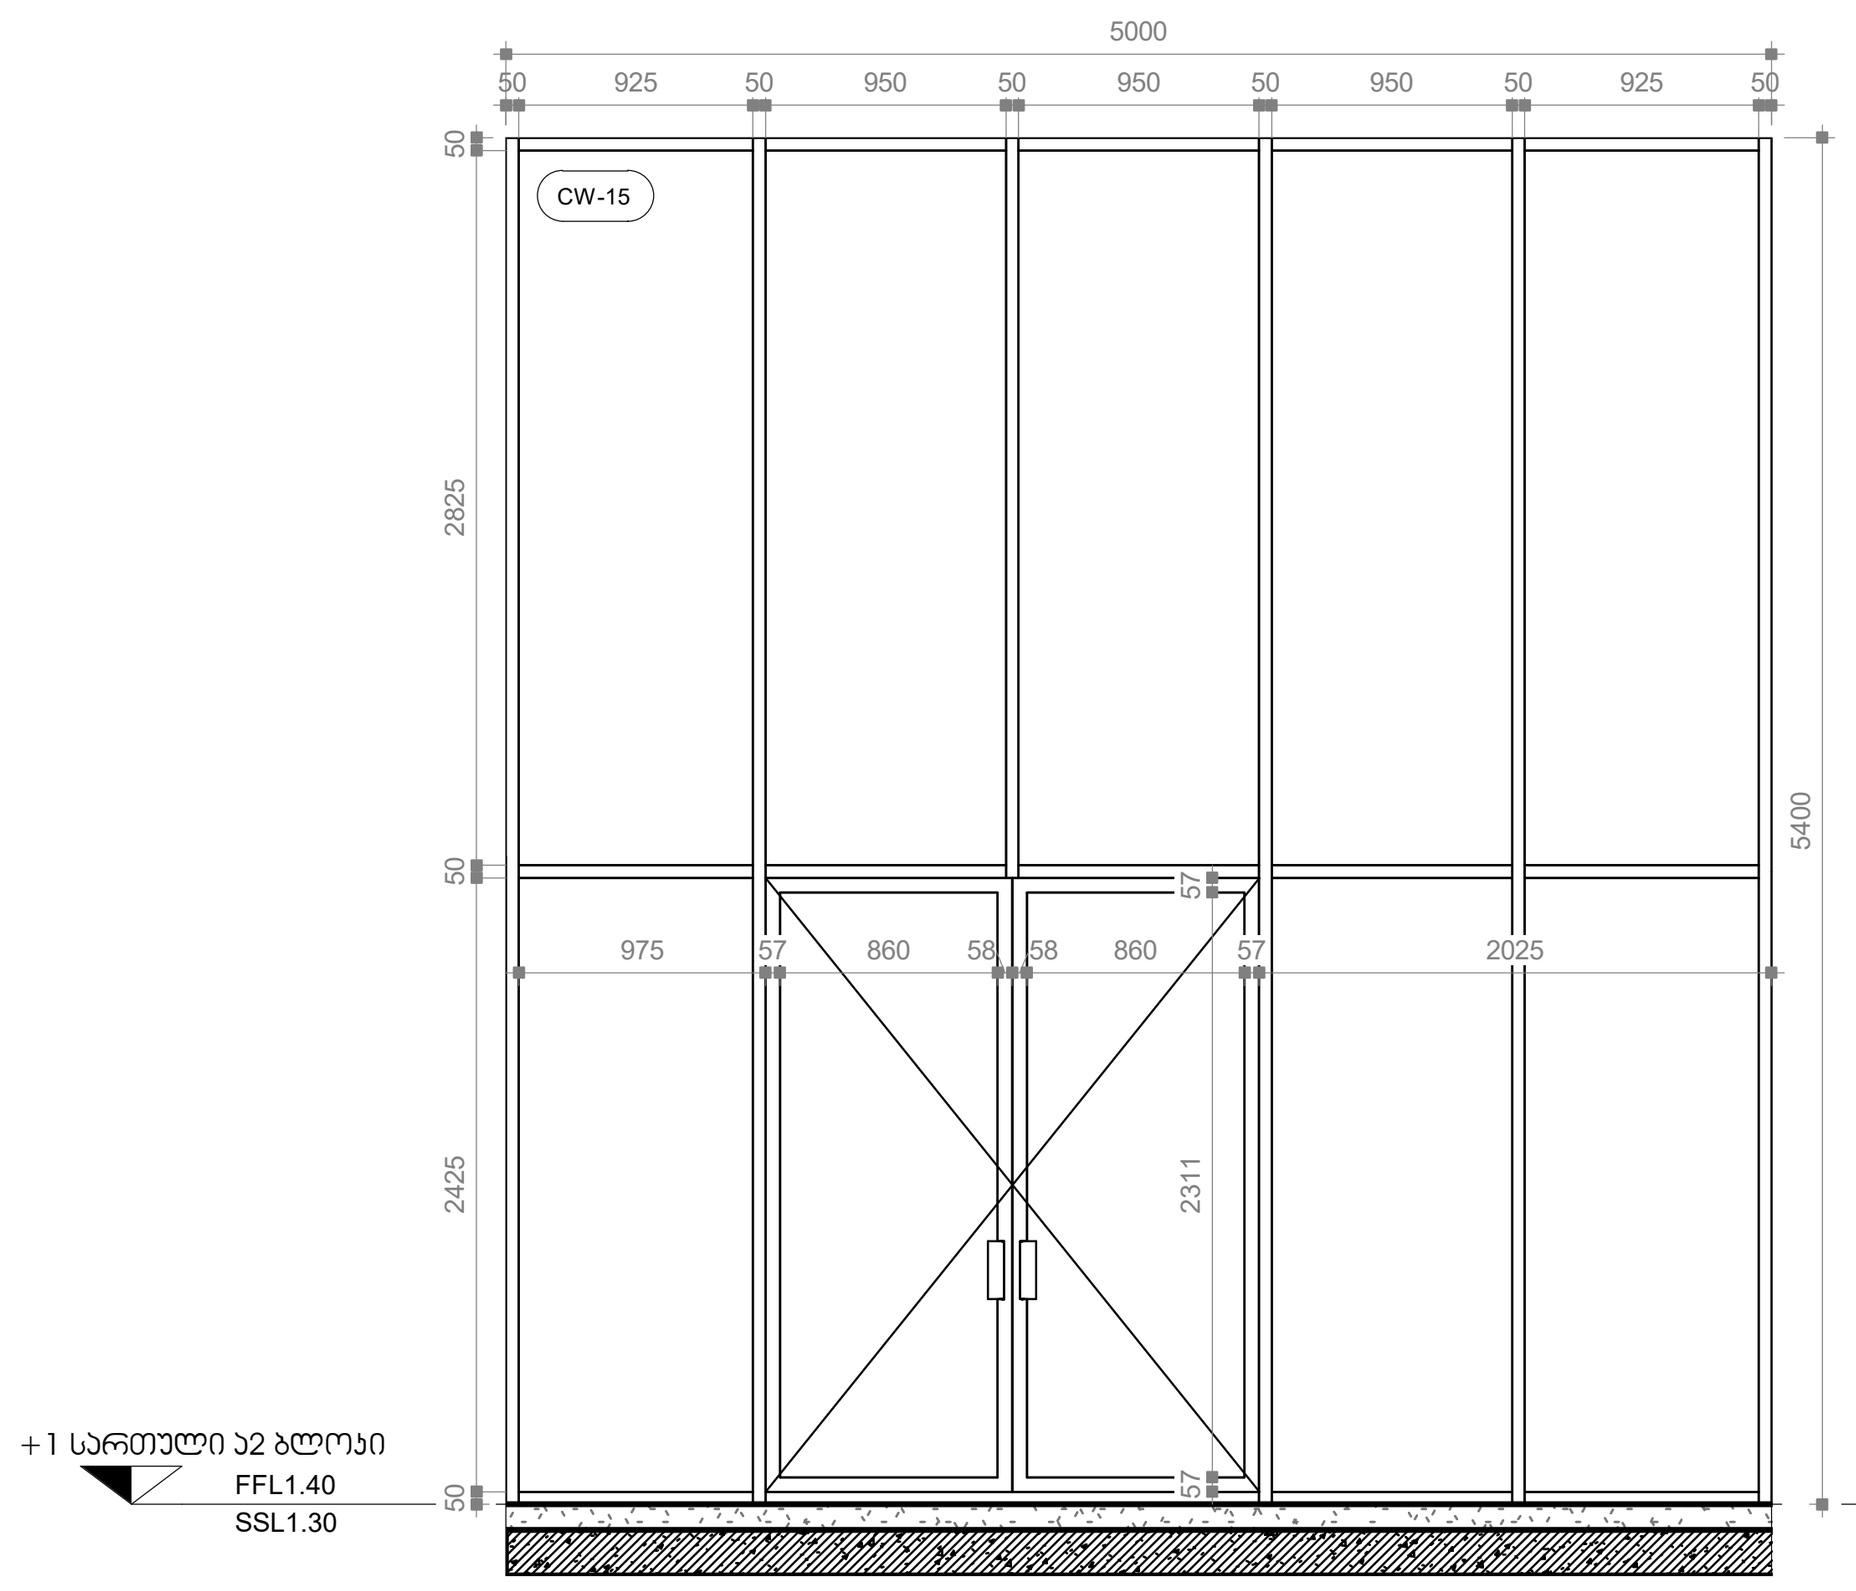

15 ვიტრაჟი -15
1 : 50

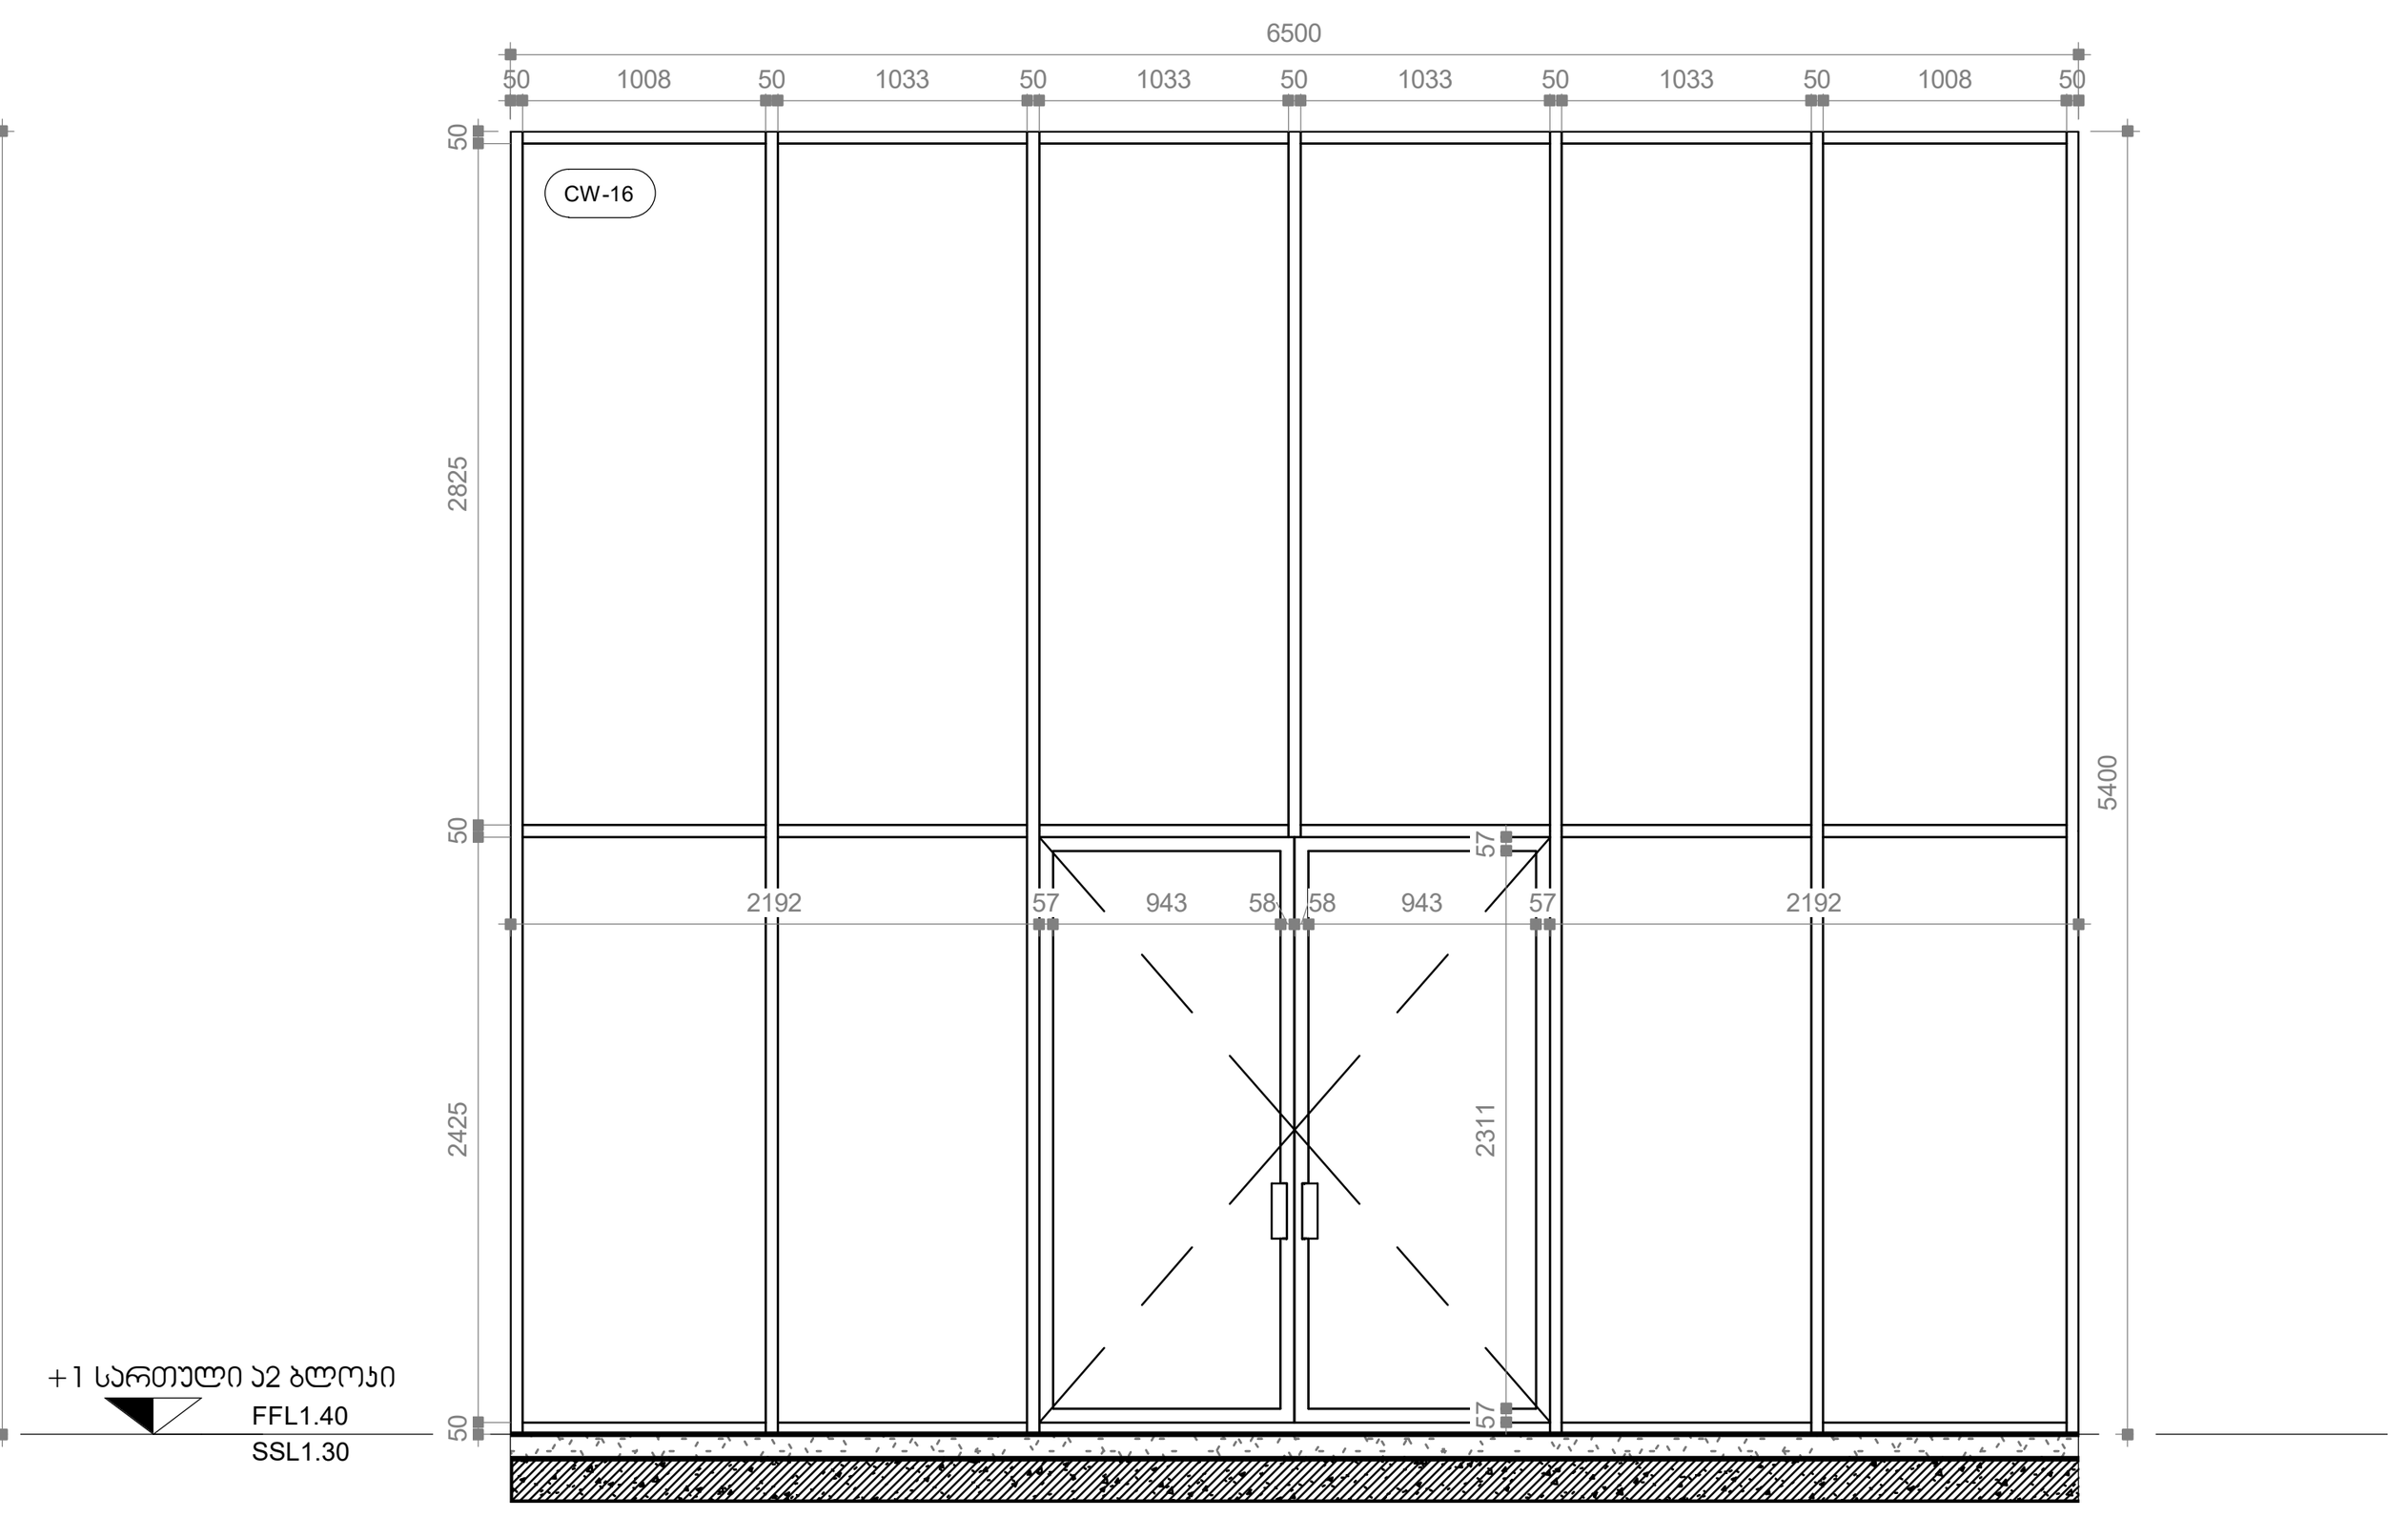

16 ვიტრაჟი -16
1 : 50

№	CW 01	CW 02	CW 03	CW 04	CW 05	CW 06	CW 07	CW 08
რაოდენობა	1	1	1	1	1	2	1	1

№	CW 09	CW 10	CW 11	CW 12	CW 13	CW 14	CW 15	CW 16
რაოდენობა	1	1	2	1	1	2	1	1

პროექტის დასახელება

მრავალფუნქციური კომპლექსი გლდანში

ობიექტის მისამართი

-

სიტუაციური სქემა

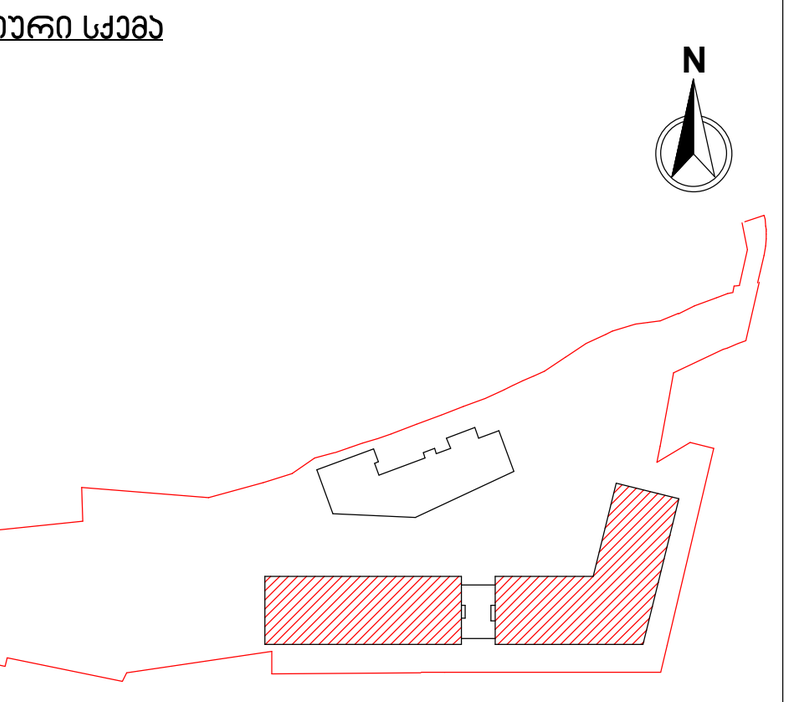

ა1/ა2 ბლოკი

ტექნიკურ-ეკონომიკური მაჩვენებლები

შენიშვნები

No.	რევიზია	თარიღი

დამკვეთი

საპროექტო ორგანიზაცია
არქი პრომოუშენი
ქ.თბილისი, ნ.ყიფშიძის ქუჩა №15
ტელ: 032 2 60 26 02

თანამდებობა	გვარი	ხელმოწერა
მთ.არქიტექტორი	ლ.მაღლაკელიძე	
არქიტექტორი	ა.გოგოლაძე	
დამუშავა	ა.გოგოლაძე	
შეამოწმა	ლ.მაღლაკელიძე	

ნახაზის სახელი

ვიტრაჟის სპეციფიკაცია

ფურცელი: A1601

ფორმატი: A1

მასშტაბი: 1 : 50

თარიღი: 25.05.2022 16:35:14

სტადია: SD

რევიზია

C:\Users\m.bolkvadze\Documents\220504_GDN-BA_Archi_m.bolkvadze.rvt

№	CW 17	CW 18	CW 19	CW 20	CW 21	CW 22	CW 23	CW 24	CW 25	CW 26	CW 27	CW 28	CW 29
Количество	2	1	2	2	2	4	1	1	1	1	1	1	1

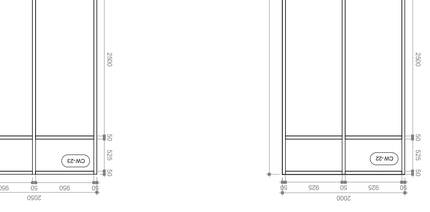








1 : 50

5100
50
825
50
825
50
825

№	CW 30	CW 31	CW 32	CW 33	CW 34	CW 35	CW 36	CW 37	CW 38	CW 39	CW 40	CW 41	CW 42
Количество	1	1	3	2	1	1	1	1	1	1	1	1	1

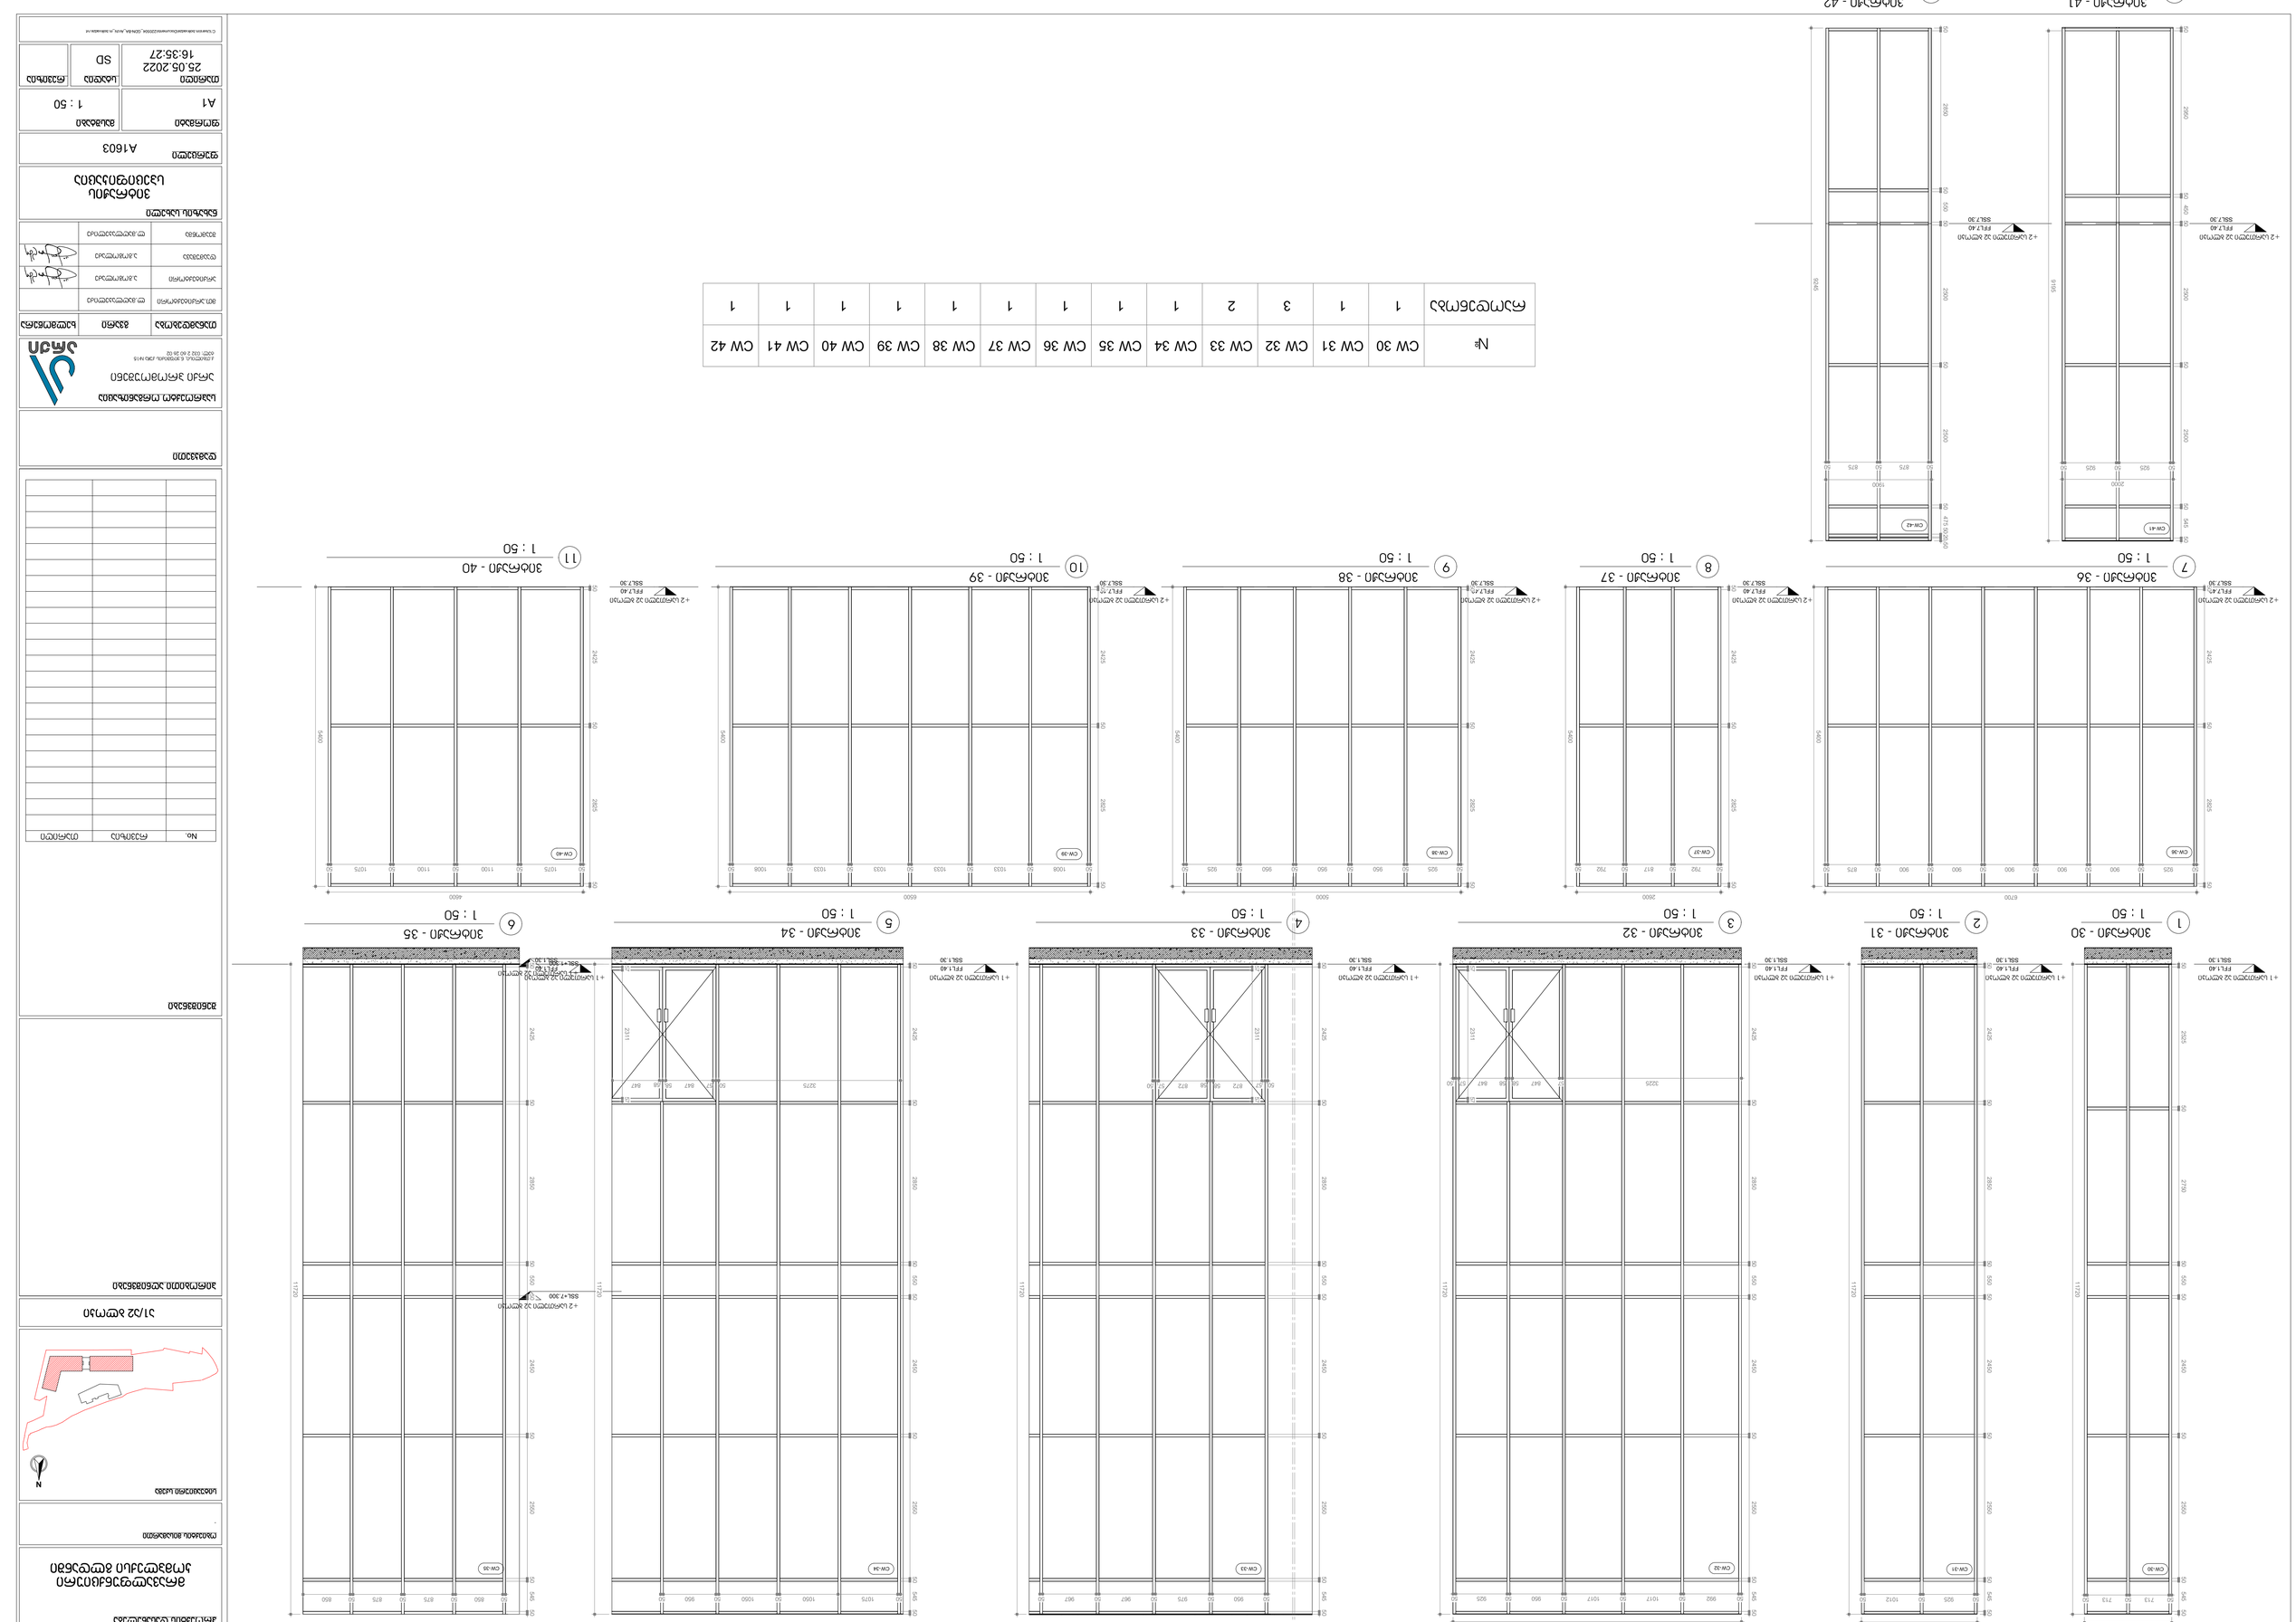



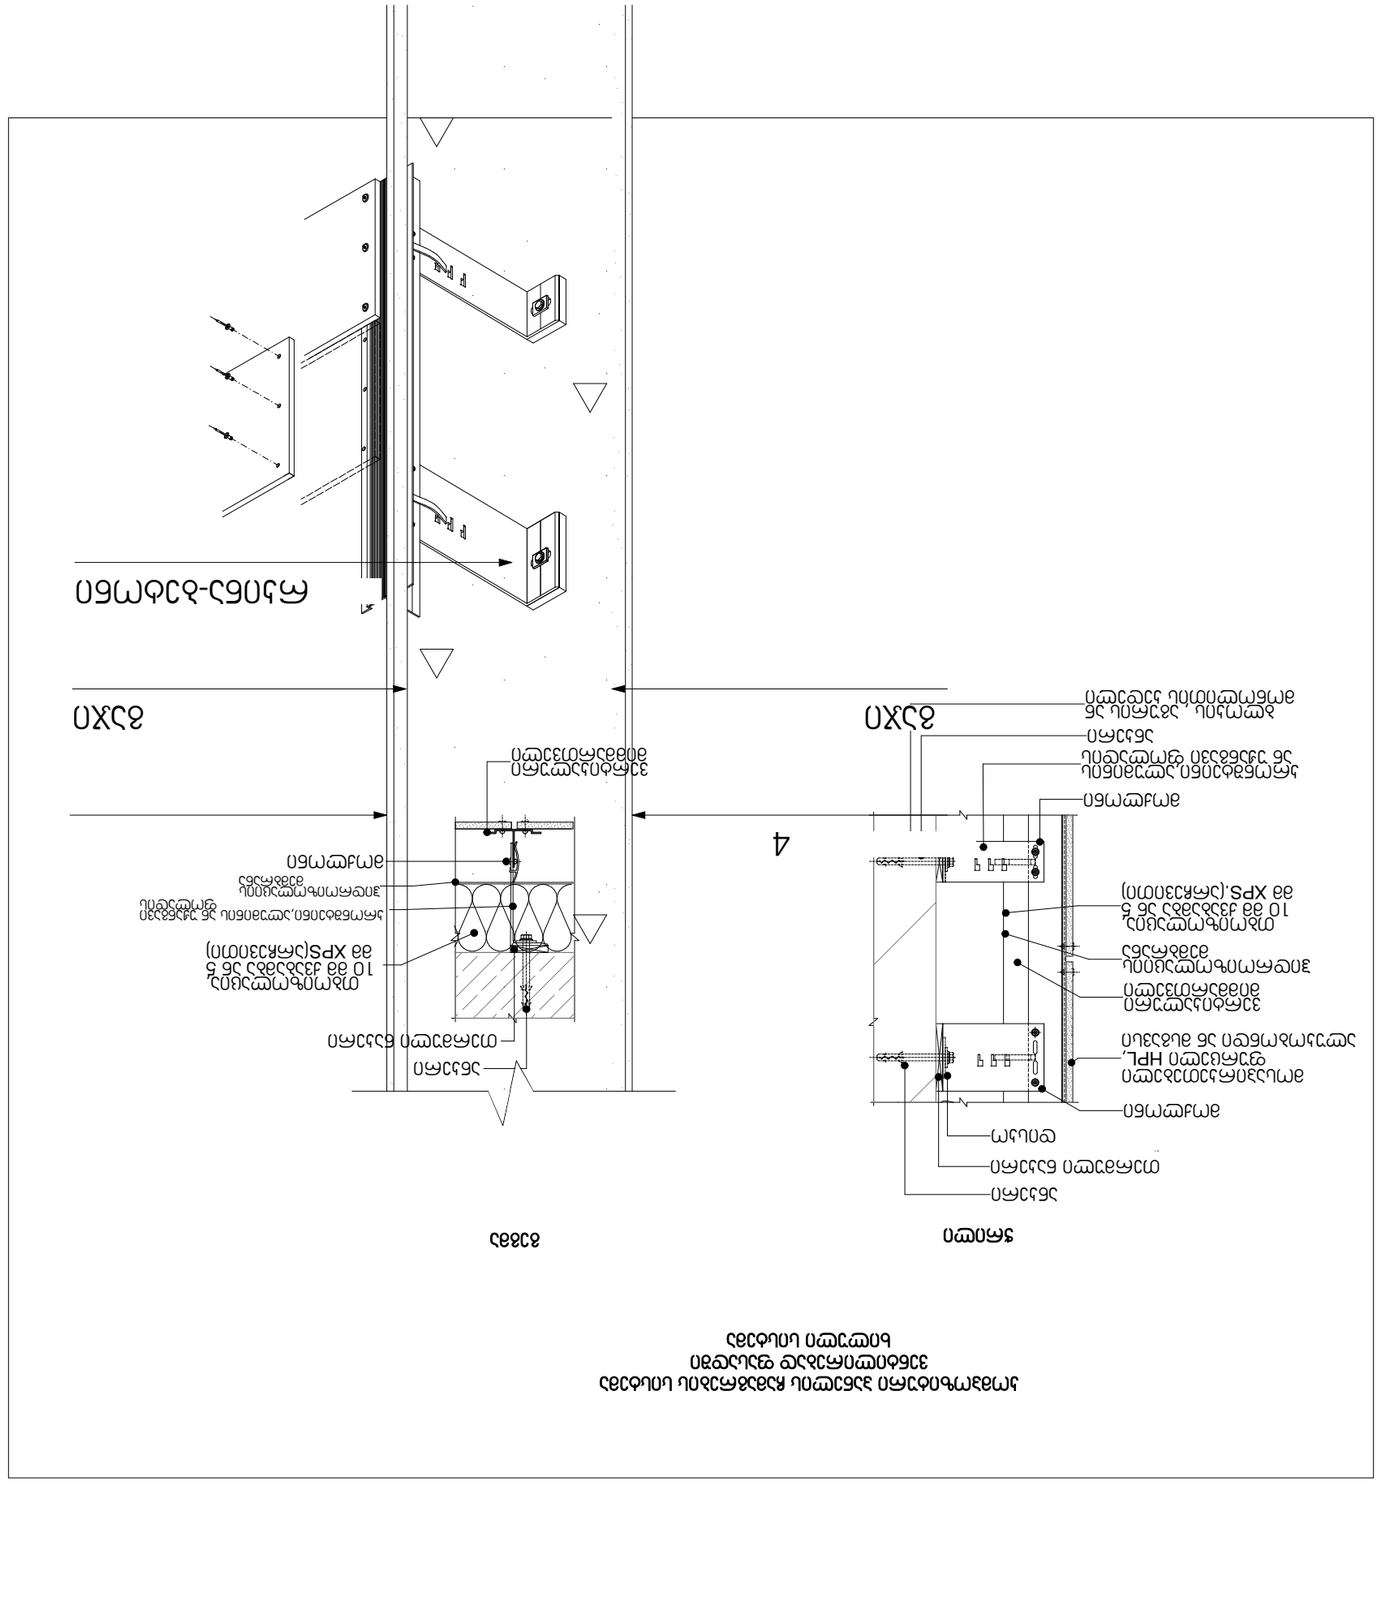
4

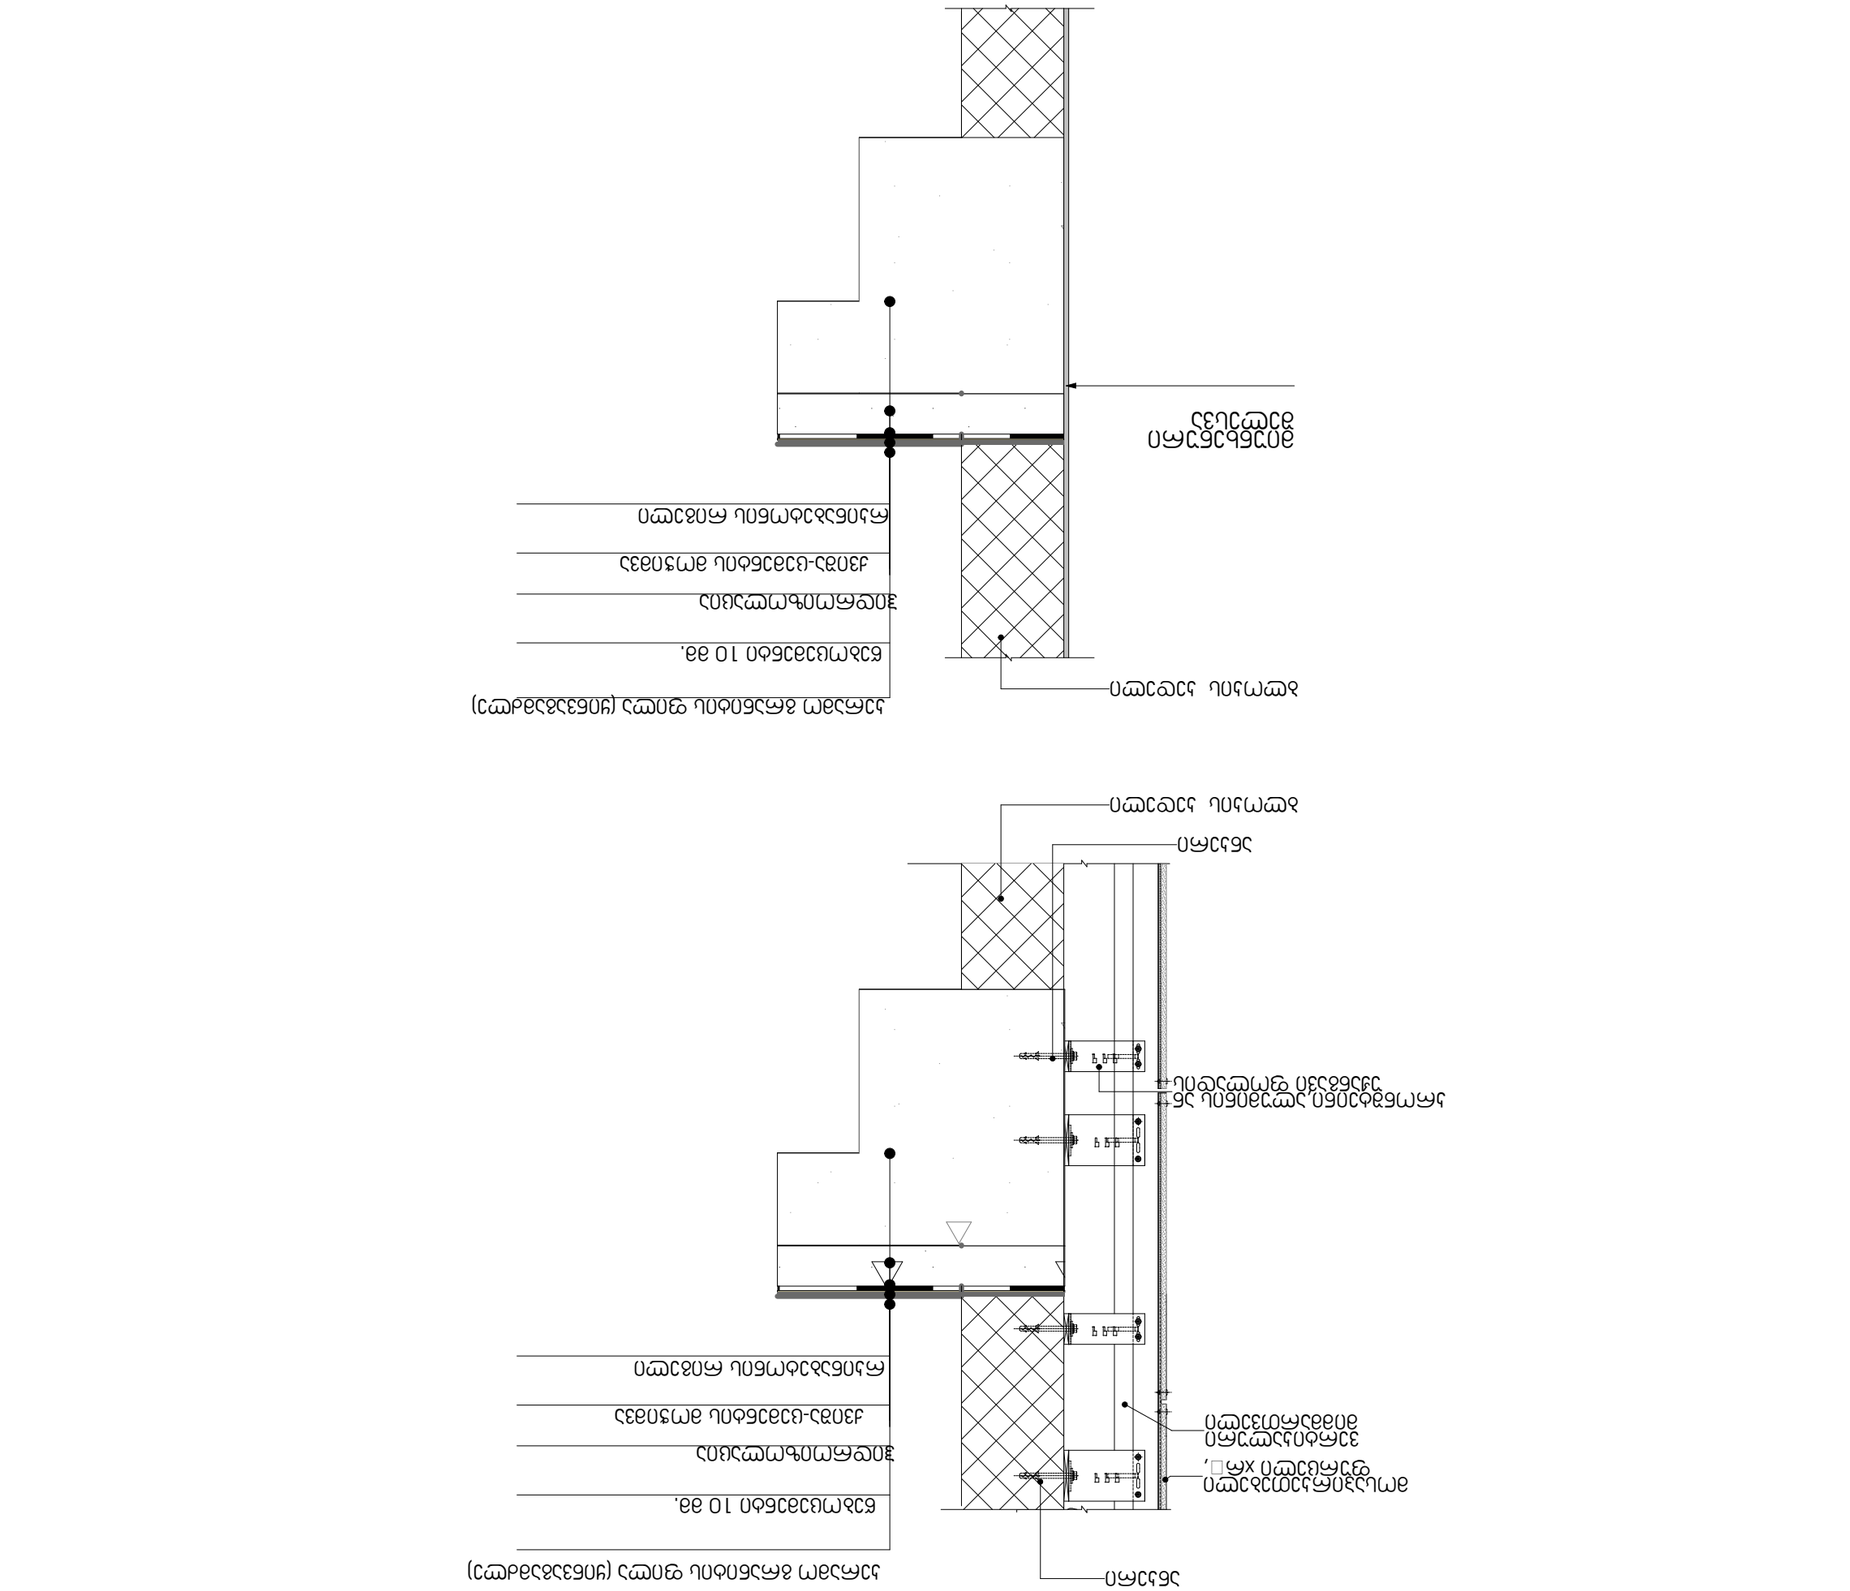

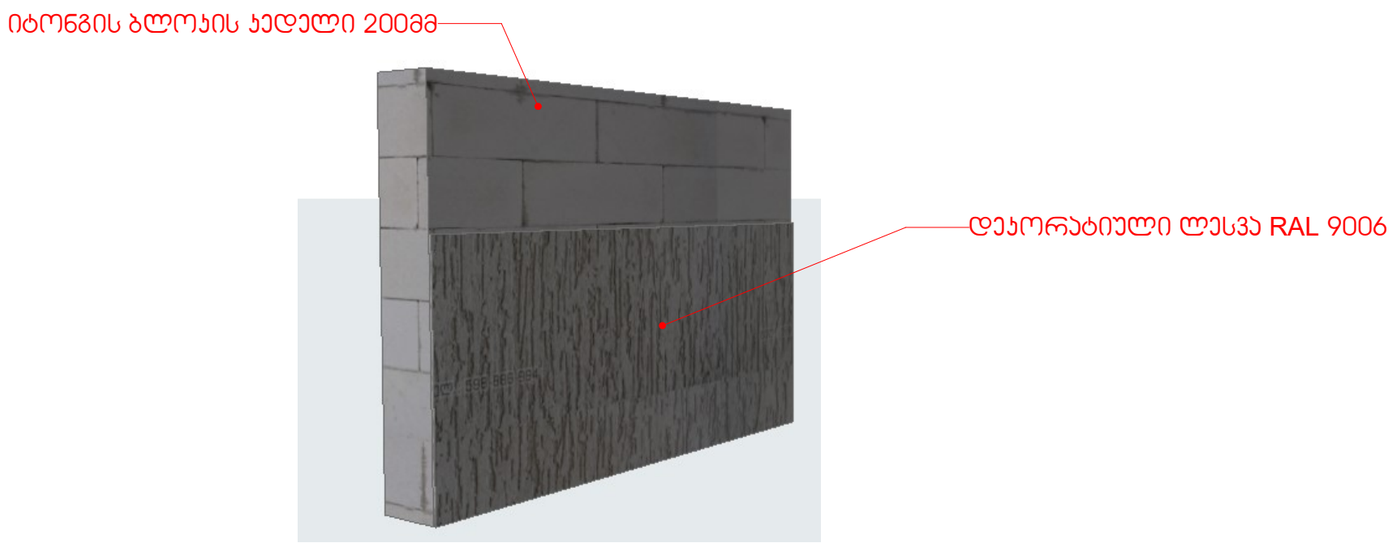
იტონგის ბლოკის კედელი 200მმ
დეკორატიული ღესვა RAL 9006

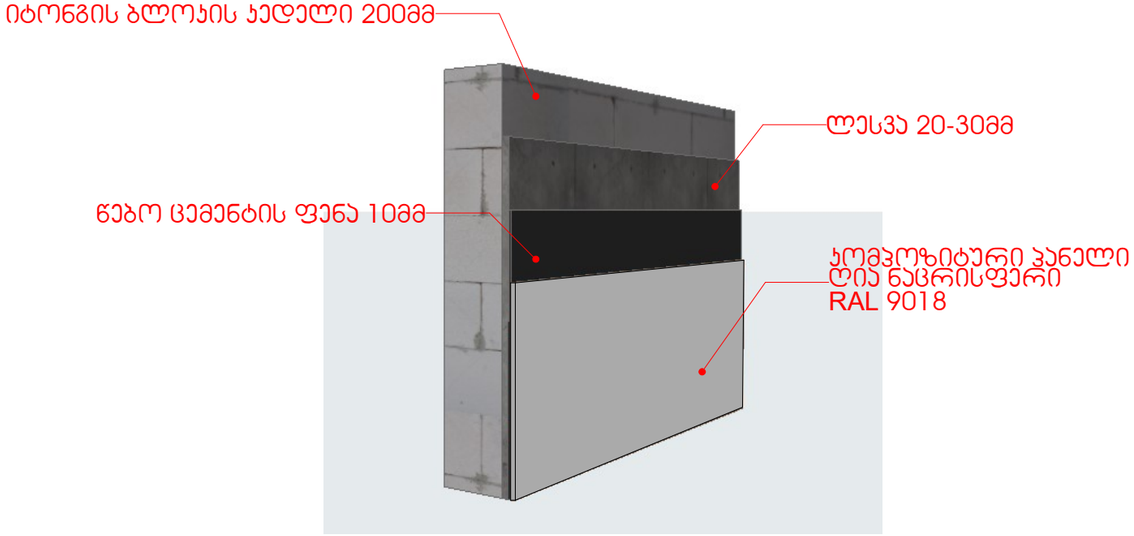
იტონგის ბლოკის კედელი 200მმ
ღესვა 20-30მმ
წებო ცემენტის ფენა 10მმ
კომპოზიტური პანელი
ღია ნაცრისფერი
RAL 9018

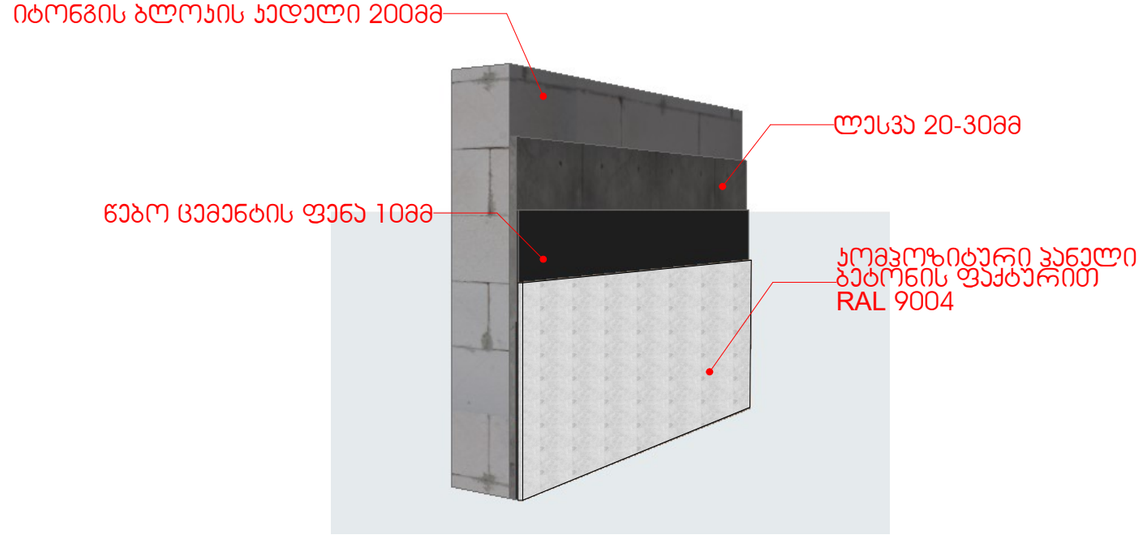
იტონგის ბლოკის კედელი 200მმ
ღესვა 20-30მმ
წებო ცემენტის ფენა 10მმ
კომპოზიტური პანელი
ბეტონის ფაქტურით
RAL 9004