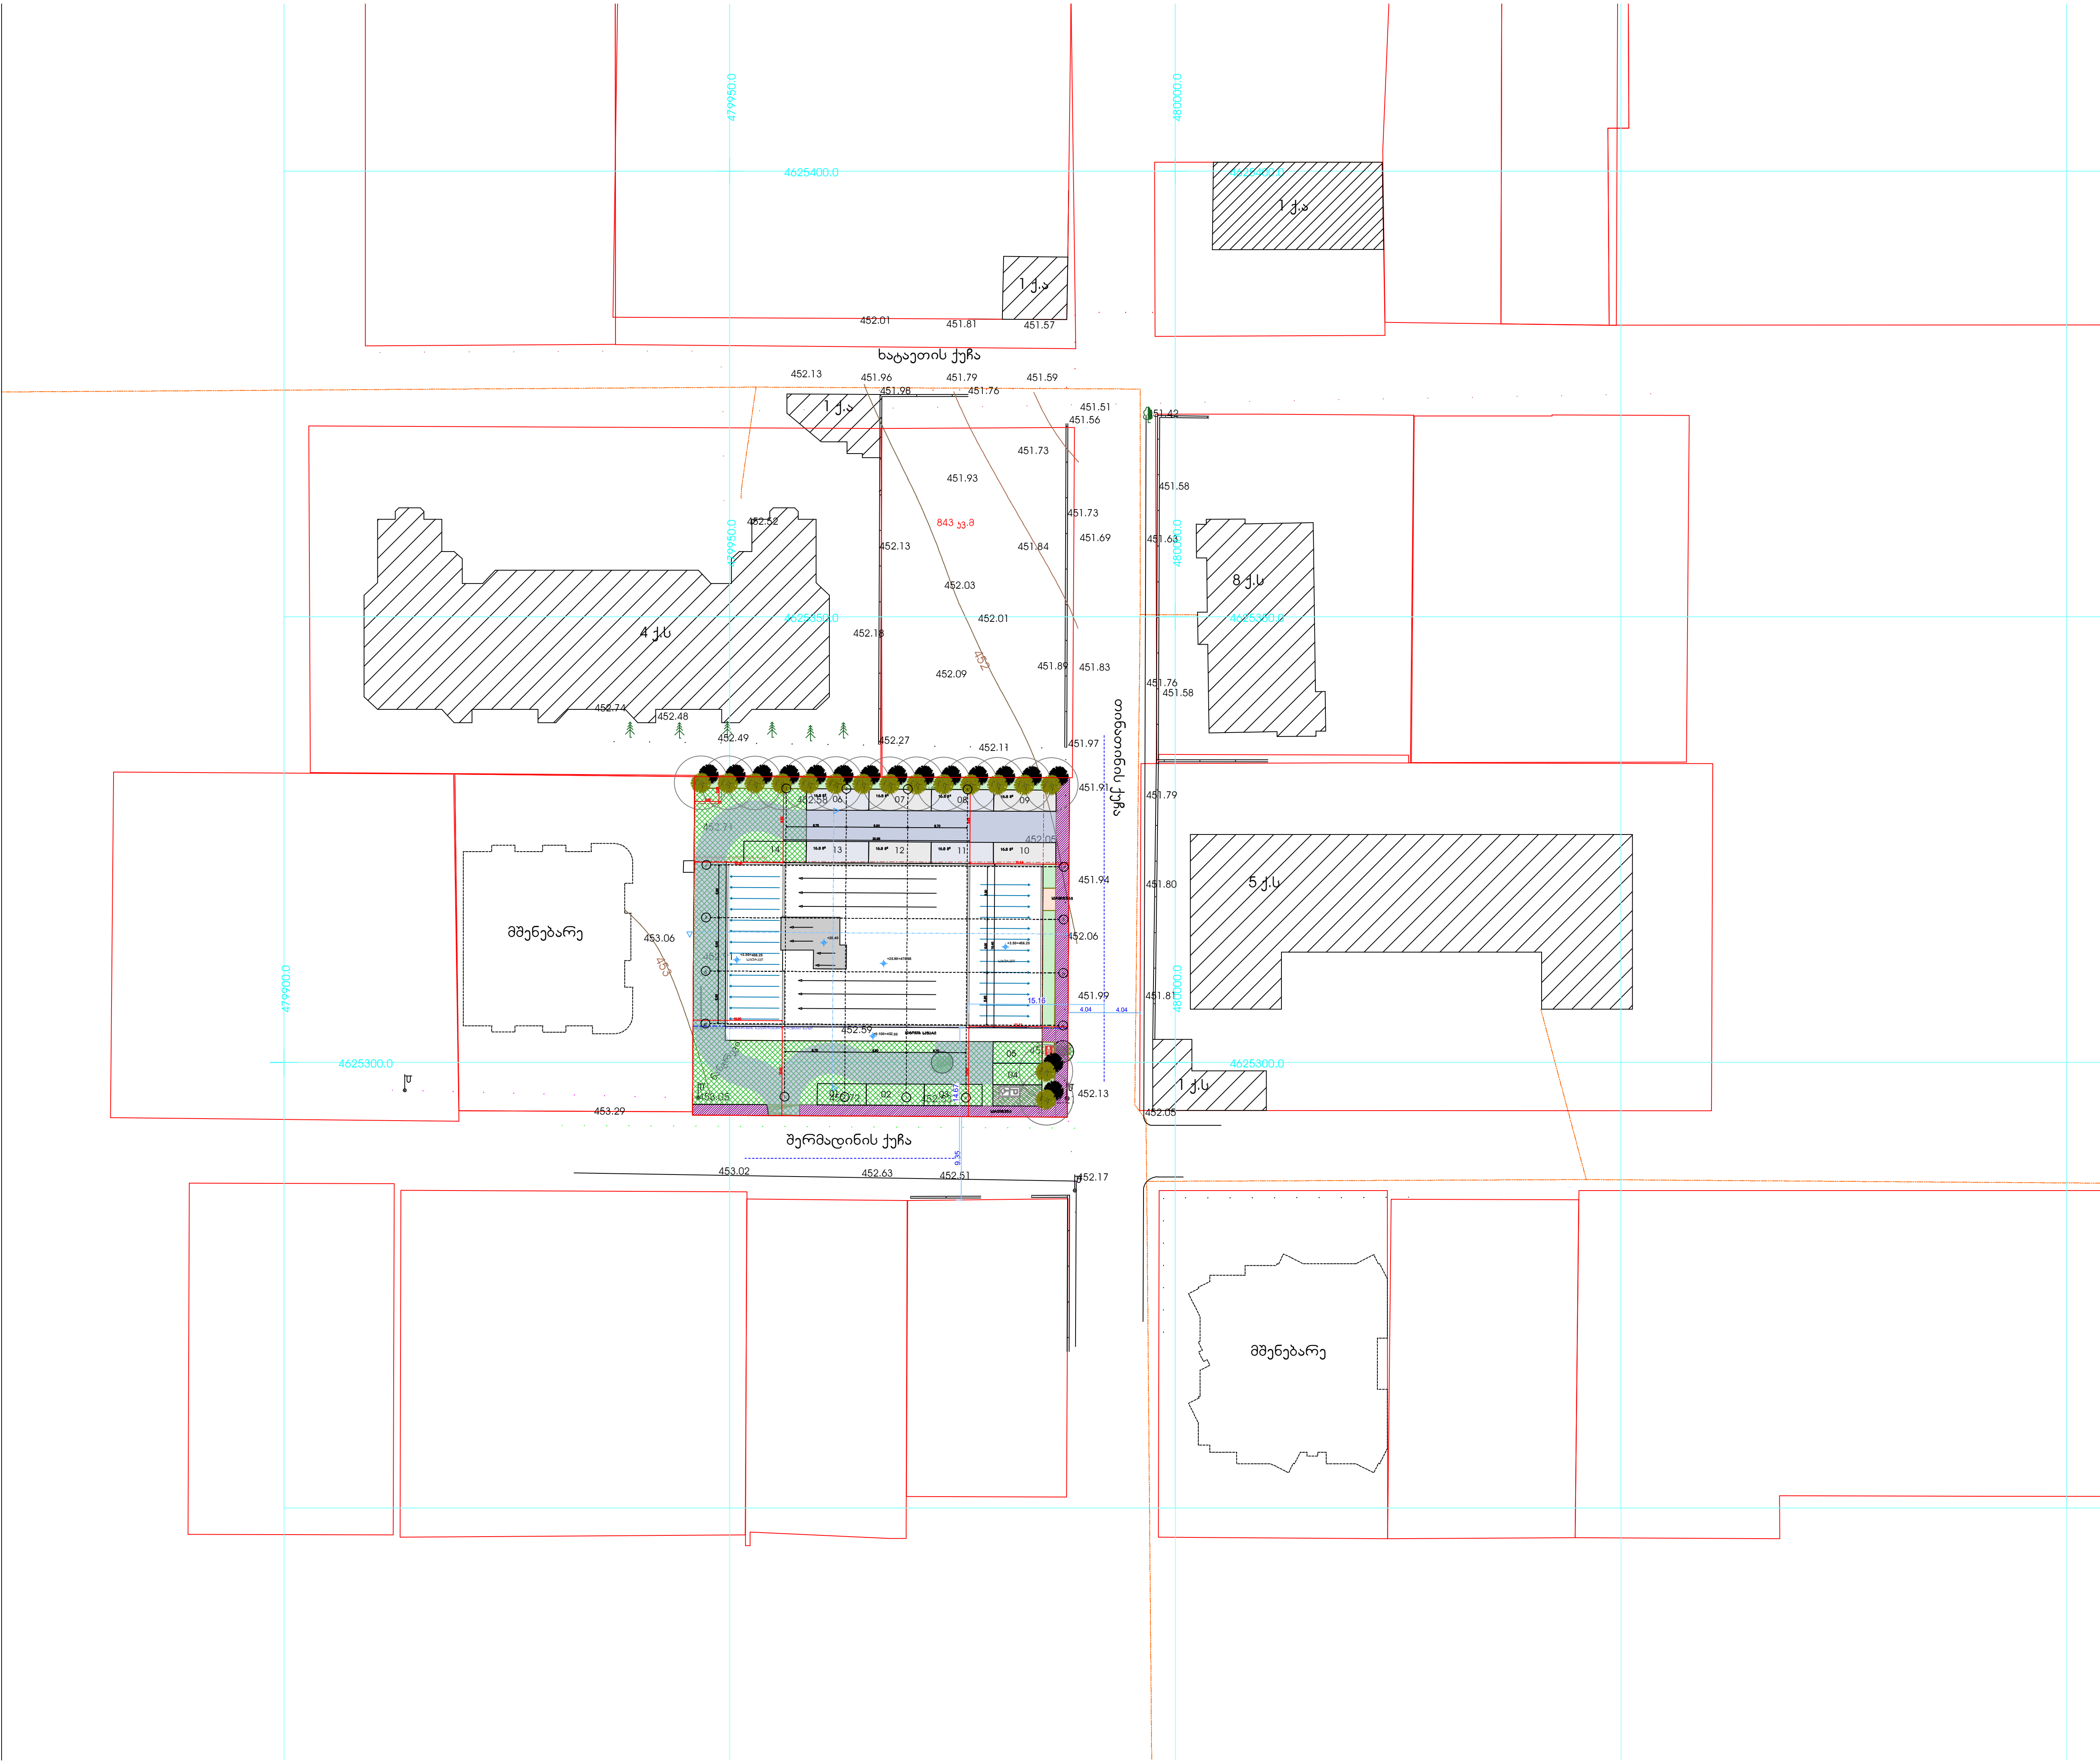

პირობითი ნიშნები

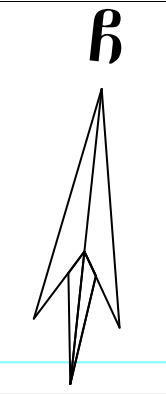

	მიწის ნაკვეთის საკადასტრო საზღვარი
+0.00	არქიტექტურული ნიშნული
	ჭრილის ხაზი
ა	ღერძის ხაზი
	ჩრდილოეთის აღმნიშვნელი ნიშანი
	ბეტონის ბლოკის წყობა
	რკინა ბეტონის სტრუქტურული ელემენტი: სვეტი, კოჭი, დიაფრაგმა, ფილა 2 სთ-იანი ცეცხლმედეგობით.
	ღიობი ფილაში
	მისაწვდომი სვლაგეზი
	გასასვლელამდე სავალი მანძილი
	სასწყობო დაკავებულობის ჯგუფი - სწ-2
	სავაჭრო დაკავებულობის ჯგუფი - სვ
	საცხოვრებელი დაკავებულობის ჯგუფი - სც-2
	საქმიანი დაკავებულობის ჯგუფი - სქ
	დამხმარე დაკავებულობის ჯგუფი - დს
	კედლის ცეცხლმედეგობა (ერთსაათიანი)
	კედლის ცეცხლმედეგობა (ორსაათიანი)
	წარმოსახვითი ხაზი
	სასმელი წყლის აპარატი

0.88	კარის თავისუფალი სიგანე
D2	კარის ნომერი
90	ხანძარმედეგობა (წთ)
2.20	კარის თავისუფალი სიმაღლე

ნიშანი	დასახელება
	სახანძრო ჰიდრანტი
	სახანძრო-სამაშველო სამსახურის მიერ გამოსაყენებელი მისაერთებელი
	სახანძრო მილდგარი
	სახანძრო განგაშის ღილაკი
	ხელის ცეცხლმაქრი
	კვამლადმომჩენი
	კვამლზე მორეაგირე მაუწყებელი
	ავტოსაშხეფი სისტემა
	სახანძრო სიგნალიზაცია
	საგანგებო ხმოვანი განგაშის სისტემა
	სახანძრო-სამაშველო დანაყოფთან კავშირის სისტემა
	საევაკუაციო გასასვლელის მაჩვენებელი

დამკვეთი CLIENT	შპს "გლობალ გრუპი"
პროექტი PROJECT	მრავალბინიანი შენობა
მისამართი ADDRESS	ქალაქი თბილისი , სოფ. დიღომი, შერმადინის ქუჩა #21

შპს "ოპტიმუსი"

თანამდებობა	გვარი	ხელმოწერა	თარიღი
დირექტორი	გ.ჯანჯღავაძე		
პრ. ავტორები	ს.ხოფერია		
ფორმატი	A2		
მასშტაბი	1:500	გენ-გეგმა	
თარიღი			

სტადია	ფურცლები	ფურცელი
პროექტი		A2

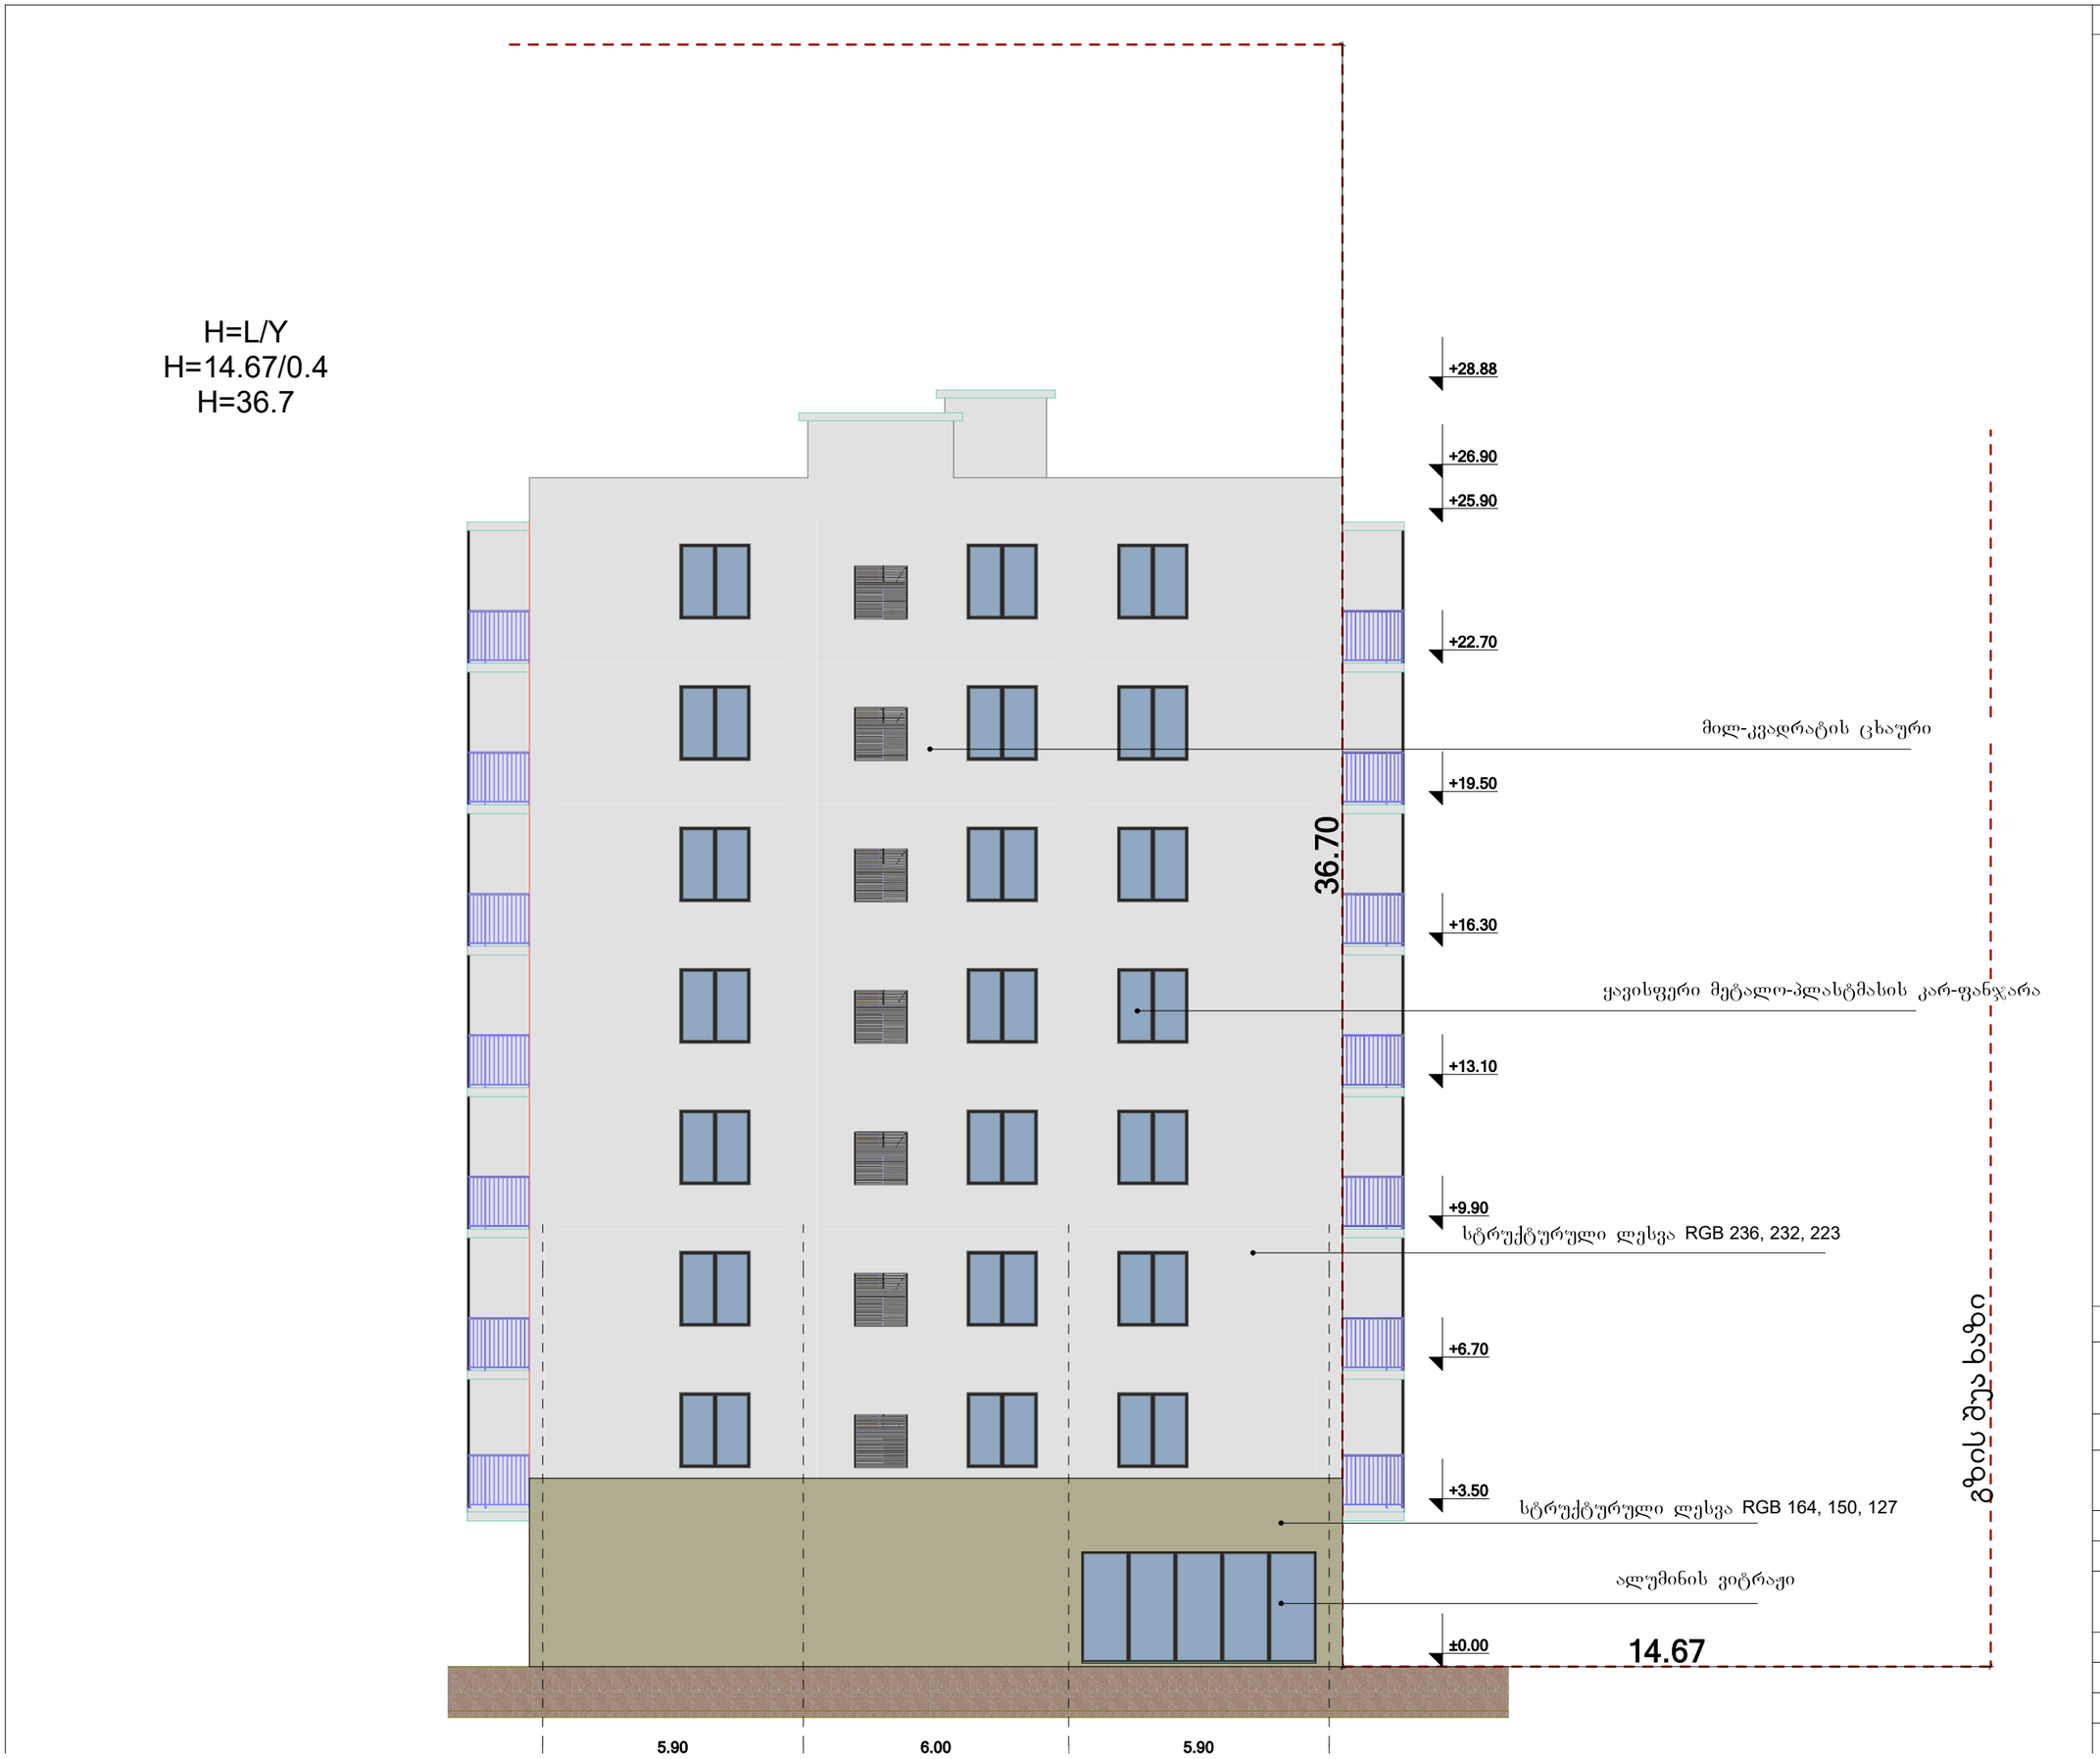

პირობითი ნიშნები



	მინის ნაკვეთის საკადასტრო საზღვარი
+0.00	არქიტექტურული ნიშნული
	ჭრილის ხაზი
	ღერძის ხაზი
	ჩრდილოეთის აღმნიშვნელი ნიშანი
	ბეტონის ბლოკის წყობა
	რაინა ბეტონის სტრუქტურული ელემენტი: სვეტი, კოჭი, დიაფრაგმა, ფილა 2 სთ-იანი ცეცხლმედეგობით.
	ღიობი ფილაში
	მისანვდომი სვლაგეზი
	გასასვლელამდე საკალი მანძილი
	სასწყობო დაკავებულობის ჯგუფი - სწ-2
	საკაჭრო დაკავებულობის ჯგუფი - სვ
	საცხოვრებელი დაკავებულობის ჯგუფი - სც-2
	საქმიანი დაკავებულობის ჯგუფი - სქ
	დამხმარე დაკავებულობის ჯგუფი - დს
	ჯედლის ცეცხლმედეგობა (ერთსაათიანი)
	ჯედლის ცეცხლმედეგობა (ორსაათიანი)
	წარმოსახვითი ხაზი
	სასმელი წყლის აპარატი

0.88	კარის თავისუფალი სიგანე
D2	კარის ნომერი
2.20	ხანძარმედეგობა (წთ)
90	კარის თავისუფალი სიმაღლე

ნიშანი	დასახელება
	სახანძრო შიდრანტი
	სახანძრო-სამაშველო სამსახურის მიერ გამოსაყენებელი მისაყრთებელი
	სახანძრო მილდგარი
	სახანძრო განგაშის ღილაკი
	ხელის ცეცხლმაქრი
	ქვამლადმომნენი
	ლამაკეთი
	ლამლზე მორეკანირე მაუწყებელი
	ავტოსაშხეში სისტემა
	ბრაოეკტი
	სახანძრო სიგნალიზაცია
	სანანგებო ხმოვანი განგაშის სისტემა
	მიხაფართი
	სახანძრო-სამაშველო დანამოვნიბე ავტომობილი
	ნაკეთი
	ნაკეთი
	ნაკეთი
	ნაკეთი

CLIENT: შპს "ბლობალ გრუპი"

PROJECT: მრავალბინიანი შენობა

ADDRESS: ქალაქი თბილისი, სოფ. დიღომი, მერძადინის ქუჩა #21

	შპს "ოპტიმუსი"		
თანამდებობა	გვარი	ხელმოწერა	თარიღი
დირექტორი	გ.ჯანკვეტაძე		
პრ. ავტორები	ს.ხოფერია		
ფორმატი	A2		
მასშტაბი	1:100	ფასადი	
თარიღი			
სტადია		ფერცლები	ფერცელი
პროექტი			A2