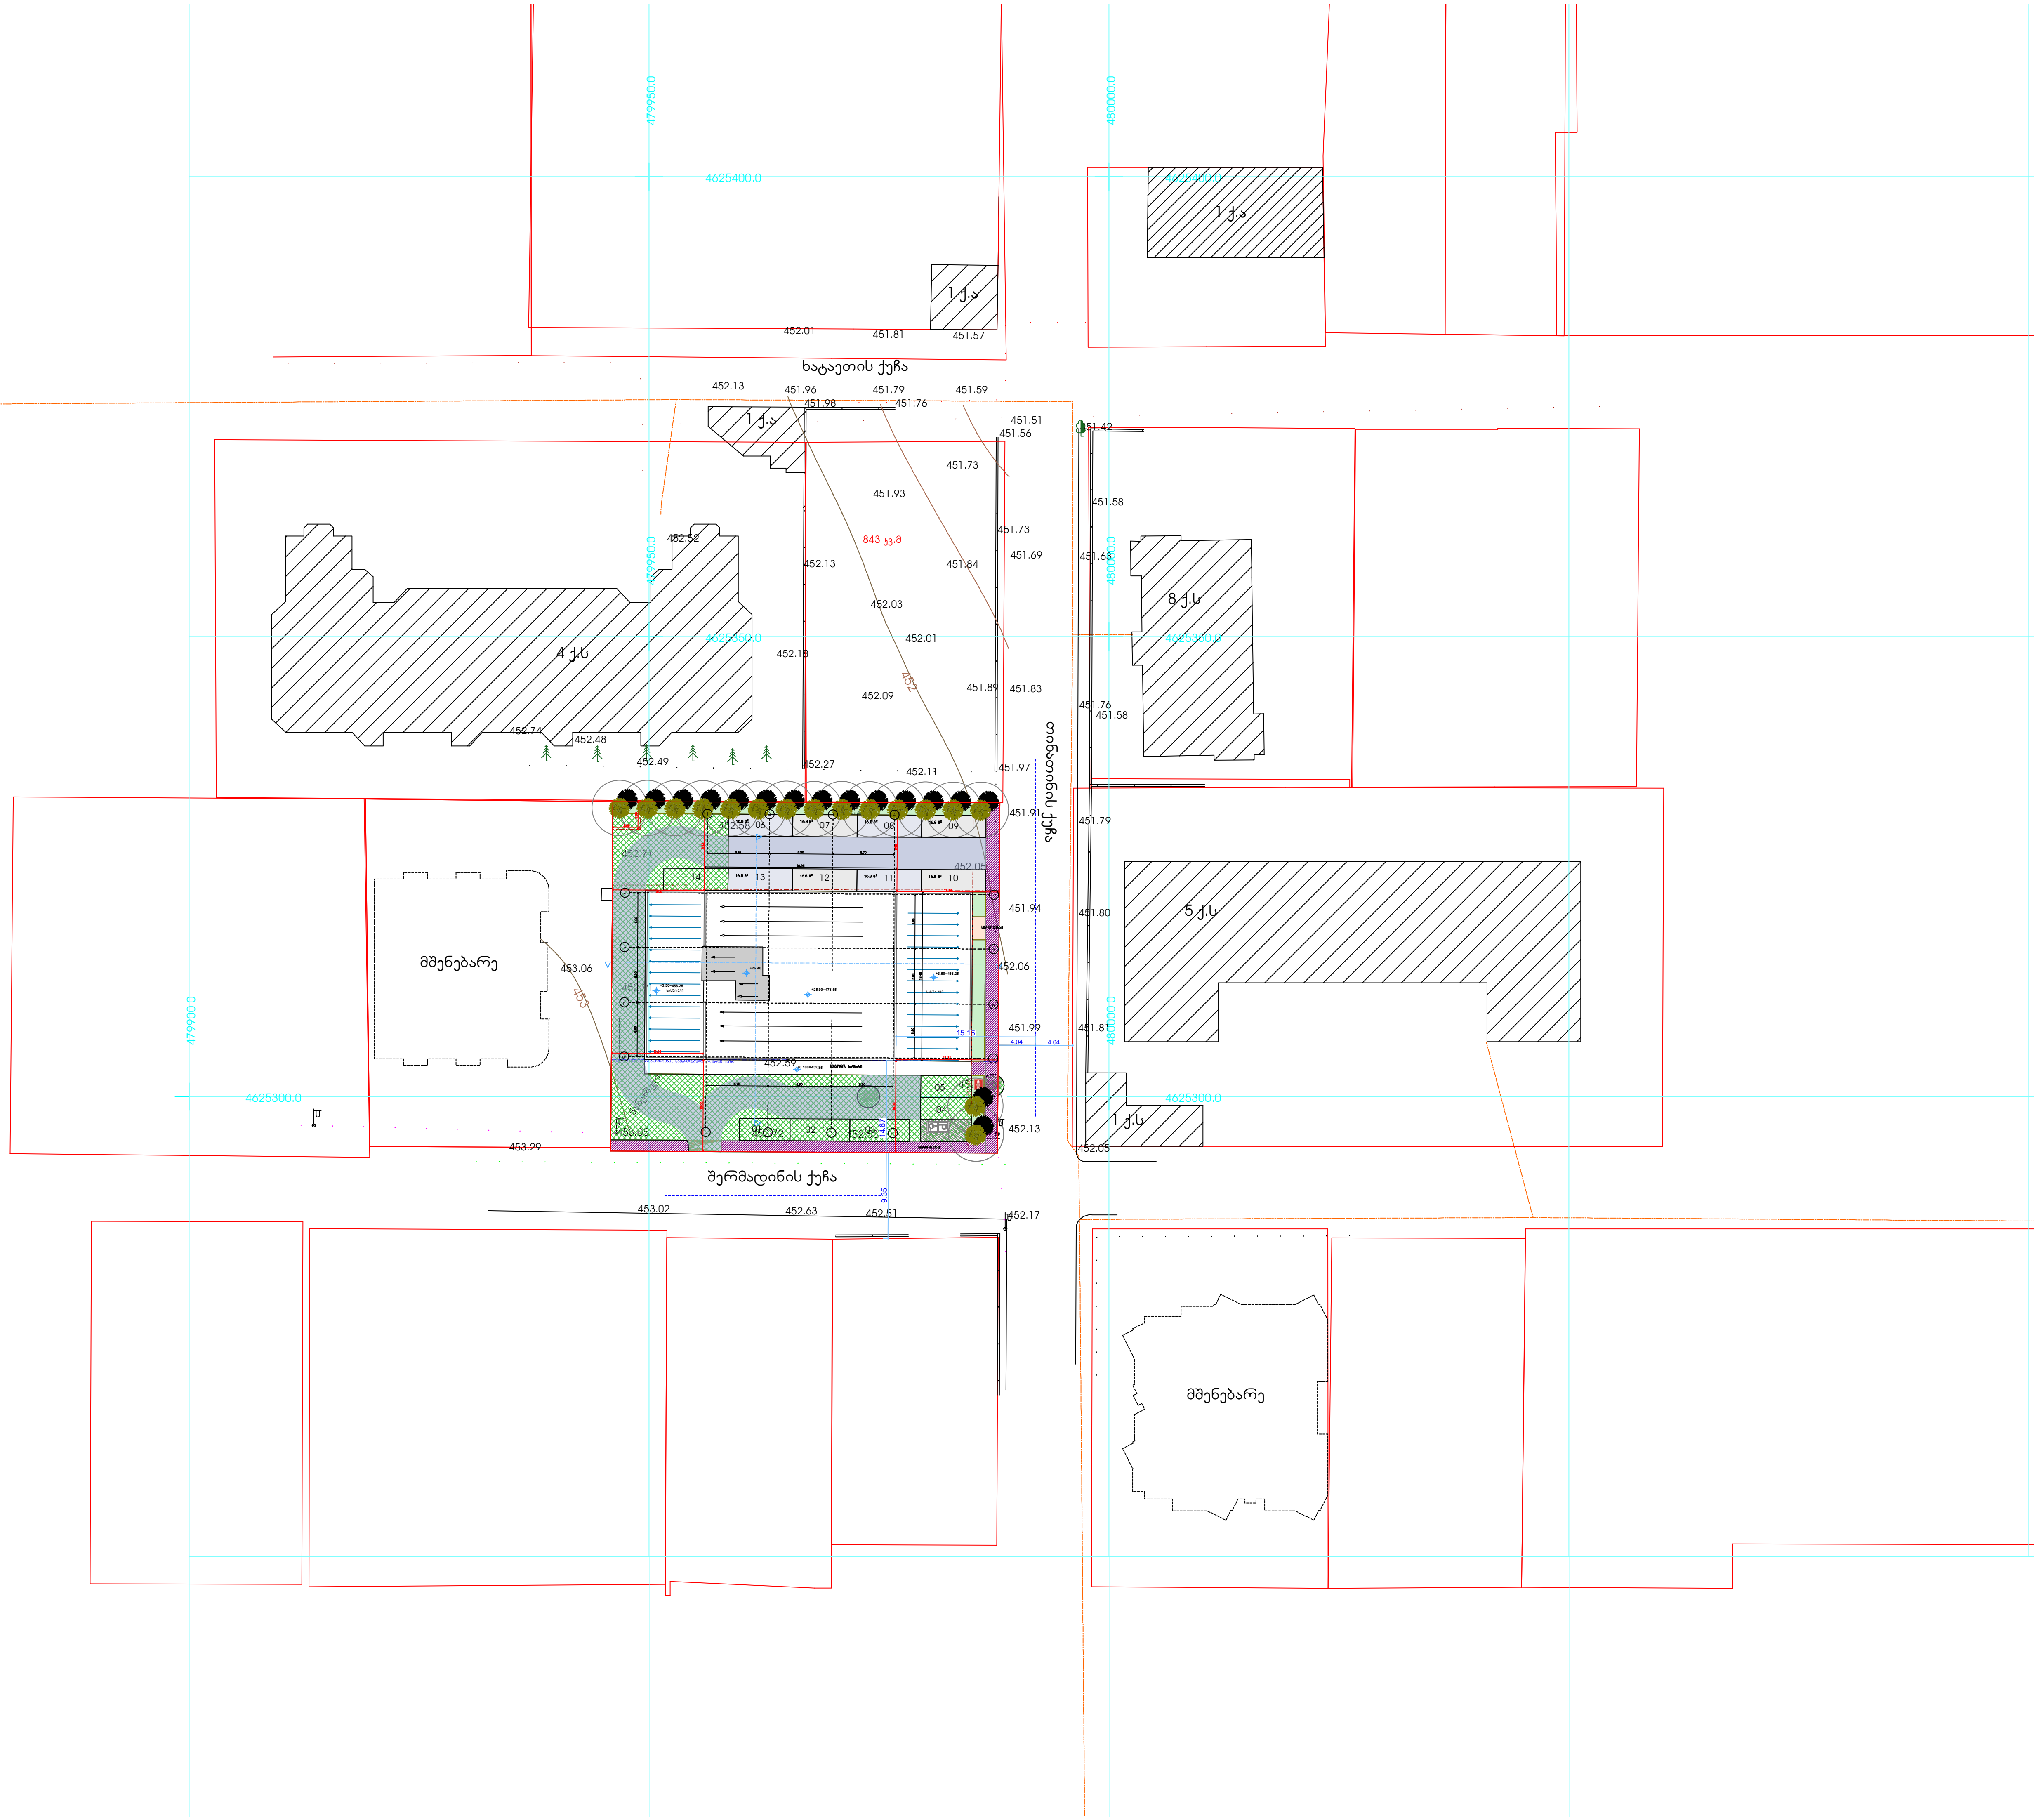

პირობითი ნიშნები

	მიწის ნაკვეთის საკადასტრო საზღვარი
+0.00	არქიტექტურული ნიშნული
	ჭრილის ხაზი
ა	ღერძის ხაზი
	ჩრდილოეთის აღმნიშვნელი ნიშანი
	ბეტონის ბლოკის წყობა
	რკინა ბეტონის სტრუქტურული ელემენტი: სვეტი, კოჭი, დიაფრაგმა, ფილა 2 სთ-იანი ცეცხლმედეგობით.
	ღიობი ფილაში
	მისაწვდომი სვლაგეზი
	გასასვლელამდე სავალი მანძილი
	სასწყობო დაკავებულობის ჯგუფი - სწ-2
	სავაჭრო დაკავებულობის ჯგუფი - სვ
	საცხოვრებელი დაკავებულობის ჯგუფი - სც-2
	საქმიანი დაკავებულობის ჯგუფი - სქ
	დამხმარე დაკავებულობის ჯგუფი - დს
	კედლის ცეცხლმედეგობა (ერთსაათიანი)
	კედლის ცეცხლმედეგობა (ორსაათიანი)
	წარმოსახვითი ხაზი
	სასმელი წყლის აპარატი

0.88	კარის თავისუფალი სიგანე
D2	კარის ნომერი
90	ხანძარმედეგობა (წთ)
2.20	კარის თავისუფალი სიმაღლე

ნიშანი	დასახელება
	სახანძრო ჰიდრანტი
	სახანძრო-სამაშველო სამსახურის მიერ გამოსაყენებელი მისაერთებელი
	სახანძრო მილგვარი
	სახანძრო განგაშის ღილაკი
	ხელის ცეცხლმაქრი
	კვამლადმომჩენი
	კვამლზე მორეაგირე მაუწყებელი
	ავტოსაშხეფი სისტემა
	სახანძრო სიგნალიზაცია
	საგანგებო ხმოვანი განგაშის სისტემა
	სახანძრო-სამაშველო დანაყოფთან კავშირის სისტემა
	საევაკუაციო გასასვლელის მაჩვენებელი

დამკვეთი CLIENT	შპს "გლობალ გრუპი"
პროექტი PROJECT	მრავალბინიანი შენობა
მისამართი ADDRESS	ქალაქი თბილისი , სოფ. დიღომი, შერმადინის ქუჩა #21

შპს "ოპტიმუსი"

თანამდებობა	გვარი	ხელმოწერა	თარიღი
დირექტორი	გ.ჯანჯღავაძე		
პრ. ავტორები	ს.ხოფერია		
ფორმატი	A2		
მასშტაბი	1:500	გენ-გეგმა	
თარიღი			

სტადია	ფურცლები	ფურცელი
პროექტი		A2

საქართველო ქ.თბილისი
თბილისი, სოფელი დიღომი, შერმადინის ქუჩა №21
ნაკვეთის საკ. კოდი 01.72.14.036.092

ტოპოგრაფიული გეგმა

სიტუაციური გეგმა



UTM (საერთაშორისო) სისტემის კოორდინატები	კორექტირებული საზღვარი	ღობე
ადგილობრივი სისტემის სამუშაო კოორდინატები	რეგისტრირებული საზღვარი	ქვიდელი
არსაცხოვრებელი შენობა	ფარდული	მიღები ბაგის ელჭრო გადმოცემა ხაზი
საცხოვრებელი შენობა	სატრანსფორმა-ტორი ჯიხური	სვეტი
	რეზერვუარი	სამგანზომილებიანი წ/ბ
	დამცავი რკინის ბოძი	რკალები
	ბეტონის ბოძი	საკომუნიკაციო ბოძი

წყალგაყვანილობა
გაზი
კანალიზაცია
კაგშირგაბმულობა
ელ. ქსელები
სანიაღვრე
ბორდიური

შპს "ქრისპარდი"		ტელ: 599 93 75 58
ინიციატორი	ს.ელიზარაშვილი	
შემსრულებელი	ს.ელიზარაშვილი	
დამკვეთი		
მასშტაბი 1:500		06.03.2020