შენობა-ნაგებობის უსაფრთხოების წესებთან შესაბამისობის ანალიზი

გამოყენებული წესები - „შენობა-ნაგებობის უსაფრთხოების წესები“

ჩამოთვალეთ შენობის დაკავებულებები და აღწერეთ თითოეული გამოყენება
სვ მაღაზიები +0.00;
სც-2 ბინები +0.00; +3.50; +6.70; +9.90; +13.10; +16.30; +19.50; +22.70

კონსტრუქციის ტიპი:	
განსაზღვრეთ კონსტრუქციის არსებული შენობისთვის: მაგალითი: II-A, II-B, V-A, V-B	
განსაზღვრეთ კონსტრუქციის ტიპი ახალი შენობისთვის: მაგალითი: II-A, II-B, V-A, V-B	**I-B**
შერეული კონსტრუქციის შემთხვევაში მიუთითეთ ტიპები, რომელიც გამოყენებული იქნება, განსაზღვრეთ ტიპები და მათი მდებარეობა:	

სიმაღლის შეზღუდვები **ცხრილი 503 -ის მიხედვით**		
დაკავებულობები	დასაშვები სართულიანობა	შემოთავაზებული სართულიანობა
სვ	**11**	**1**
სც-2	**11**	**8**
		შემოთავაზებული სიმაღლე
შენობის სიმაღლე =	**48.80**	**25.90**
მიწის დონის ზემოთ სართულების რაოდენობა =		**8**
მიწის დონის ქვემოთ სართულ(ებ)ის რაოდენობა =		**0**

ფართობის შეზღუდვები ცხრილი 503 -ის მიხედვით		
დაკავებულობები	დასაშვები ფართობი (სართულზე)	შემოთავაზებული ფართობი (სართულზე)
სვ	შეუზღუდავია	440.50
სც-2	შეუზღუდავია	321.60
შემოთავაზებული ფართობების ჯამი =	**2811.90**	
სართულების რაოდენობა =	**8**	
შენობის საერთო ფართობი =	**4321**	

გარე კედლის ცეცხლმედეგობისა და ღიობისადმი მოთხოვნები ცხრილების 602-ის და 705.8 -ის მიხედვით									
გარე კედელი	ხანძარსაწინააღმდეგო მანძილი (მეტრი)	ცეცხლმედეგობის ხარისხი		კედლის ღიობების ფართობი (კედლის %)					
		მოთხოვნილი	გათვალისწინებული	დასაშვები			გათვალისწინებული		
				დაცული	დაუცველი საშხეფებით	დაუცველი	დაცული	დაუცველი საშხეფებით	დაუცველი
1-4	**მეტია 9მ.-ზე**	**0**	**-**			**შეუზღუდავია**			**შეუზღუდავია**
დ-ა	**1სართ 3.60 სხვა მეტია 9მ.-ზე**	**1 (1სართ)**	**-**			**შეუზღუდავია**			**შეუზღუდავია**
4-1	**მეტია 9მ.-ზე**	**0**	**-**			**შეუზღუდავია**			**შეუზღუდავია**
ა-დ	**მეტია 9მ.-ზე**	**0**	**-**			**შეუზღუდავია**			**შეუზღუდავია**

	ხანძრისაგან დაცვის სისტემებისადმი მოთხოვნები							
დაკავებულობები/ სივრცეები/გასასვლელი საშუალებები	ავტოსაშხეფი სისტემა	ალტერნატიული ავტომატური ცეცხლსაქრობი სისტემები	სახანძრო განგაშისა, კვამლაღმომ ჩენი და ცეცხლაღმო მჩენი სისტემები	სახანძრო მიღდაგრებ ის სისტემები	კვამლის საკონტროლო სისტემები	ხელის ცეცხლმაქრები	საავარიო განგაშის სისტემები	ჰაერის განიავების სისტემა
საცხოვრებელი ჯგუფი სც-2	-	-	1. კვამლზე მორეაგირე მაუწყებელი	-	-		-	ბუნებრივი და მექანიკური განიავება
სვ	-	-	1. კვამლის ავტომატური აღმომჩენი.	-	-	კი	-	ბუნებრივი განიავება
დერეფანი	-		1. კვამლის ავტომატური აღმომჩენი. 2. საგანგებო ხმოვანი განგაშის საკომუნიკაციო სისტემა 3. სახანძრო განგაშის ხელით სამართავი ღილაკები	კი	-	-	-	მექანიკური განიავება
კიბის უჯრედი	-	-	4. საგანგებო ხმოვანი განგაშის საკომუნიკაციო სისტემა	-	-	-	-	ბუნებრივი განიავება
ლიფტის შახტა					დაწნევის სისტემა			ბუნებრივი განიავება
ლიფტის სამანქანო			1. კვამლის ავტომატური აღმომჩენი					ბუნებრივი განიავება
სახანძრო-სამაშველო სამსახურის მიერ გამოსაყენებელი მისაერთებლები				კი				
სახანძრო ტუმბოები და წყლის რეზერვუარი				არა				

განიავებისადმი მოთხოვნები		
დაკავებულობები/სივრცეები/გასასვლელი საშუალებები	ბუნებრივი განიავება	მექანიკური განიავება
საცხოვრებელი ჯგუფი სც-2 (ბინები)	კი	კი (სააბაზანო ოთახებში
სვ	კი	-
კიბის უჯრედი	კი	-
ლიფტის შახტა	კი	-
დერეფანი	-	კი

თითოეული სართულიდან გასასვლელი საშუალება									
სართულები	დაკავებულობა და დაკავებულობის დატვირთვის ჯამური მაჩვენებელი	მოთხოვნილი გასასვლელების/გასასვლელთან მისადგომის რაოდენობა	გათვალისწინებული გასასვლელების/ გასასვლელთან მისადგომის რაოდენობა და ტიპი	გასასვლელი საშუალებების სიგანე(მეტრი)					
				გზა-კიბეები		დერაფანი,		გასასვლელის გზა-კარი	
				მოთხოვნილი	გათვალისწინებული	მოთხოვნილი	გათვალისწინებული	მოთხოვნილი	გათვალისწინებული
I სართული	სვ	1 და 2	თითო გზა-კარი N1 N2 და N3 სვ ერთეულიდან ხოლო N4 სვ ერთეულიდან 2 გზა-კარი			0.9	0,9<	0.82	0.82<
I სართული	სც-2	1	1 (გასასვლელი გზა-კარი)	-	-	1.20	1.20<	0.82	0.82<
II სართული	სც-2 (ბინები)	1	1 (შიგა გასასვლელი გზა-კიბე)	1.20	1.20	0.90	0.90<	0.82	0.82<
III სართული	სც-2 (ბინები)	1	1 (შიგა გასასვლელი გზა-კიბე)	1.20	1.20	0.90	0.90<	0.82	0.82<
IV სართული	სც-2 (ბინები)	1	1 (შიგა გასასვლელი გზა-კიბე)	1.20	1.20	1.20	1.20<	0.82	0.82<
V სართული	სც-2 (ბინები)	1	1 (შიგა გასასვლელი გზა-კიბე)	1.20	1.20	1.20	1.20<	0.82	0.82<
VI სართული	სც-2 (ბინები)	1	1 (შიგა გასასვლელი გზა-კიბე)	1.20	1.20	1.20	1.20<	0.82	0.82<
VII სართული	სც-2 (ბინები)	1	1 (შიგა გასასვლელი გზა-კიბე)	1.20	1.20	1.20	1.20<	0.82	0.82<
VIII სართული	სც-2 (ბინები)	1	1 (შიგა გასასვლელი გზა-კიბე)	1.20	1.20	1.20	1.20<	0.82	0.82<

წყალსადენი სისტემის ფიქსირებული მოწყობილობების რაოდენობა-საცხოვრებელი ჯგუფი სწ-2; დს; სვ; სც-2 ქვეჯგუფი ცხრილი 1602.1-ის მიხედვით											
სართულები	საცხოვრებელი ერთეულები	ფიქსირებული მოწყობილობები									
		უნიტაზი (ერთ საცხოვრებელ ერთეულზე)		ტუალეტის ხელსაბანები (ერთ საცხოვრებელ ერთეულზე)		აბაზანა/შხაპი (ერთ საცხოვრებელ ერთეულზე)		სამზარეულოს ნიჟარა (ერთ საცხოვრებელ ერთეულზე)		ავტომატური სარეცხი მანქანის მისაერთებელი (ერთ საცხოვრებელ ერთეულზე) სხვა საშუალებები	
		მოთხოვნილი	გათვალის	მოთხოვნილი	გათვალის	მოთხოვნილი	გათვალისწინებული	მოთხოვნილი	გათვალისწინებული	მოთხოვნილი	გათვალისწინებული
I სართული	სც-2 დ.დ 7	1 ცალი 1 საცხ. ერთეულზე	1	1 ცალი 1 საცხ. ერთეულზე	1	-	-	-	-	წყლის დასალევი შადრევნები 1ცალი 100-ზე	1
I სართული	სვ დდ 157	1 ცალი 500-ზე	4	1 ცალი 750-ზე	4	-	-	-	-	წყლის დასალევი შადრევნები 1ცალი 1000-ზე 1 სამომსახურო ნიჟარა	წყლის დასალევი შადრევნები 1ცალი 1000-ზე 1 სამომსახურო ნიჟარა
II სართული	სც-2 (ბინები) დ.დ 17	1 (1 საცხ ერთეულზე 1 ცალი)	1 (ერთ ბინაზე)	1 (1 საცხ ერთეულზე 1 ცალი)	1 (ერთ ბინაზე)	1 (1 საცხ ერთეულზე 1 ცალი)	1 (ერთ ბინაზე)	1 (1 საცხ ერთეულზე 1 ცალი)	1 (ერთ ბინაზე)	1 (1 სამზ. ნიჟარა; 1 სარეცხი მანქანა 20 საცხ. ერთეულზე)	1 (ერთ ბინაზე)
III სართული	სც-2 (ბინები) დ.დ 17	1 (1 საცხ ერთეულზე 1 ცალი)	1 (ერთ ბინაზე)	1 (1 საცხ ერთეულზე 1 ცალი)	1 (ერთ ბინაზე)	1 (1 საცხ ერთეულზე 1 ცალი)	1 (ერთ ბინაზე)	1 (1 საცხ ერთეულზე 1 ცალი)	1 (ერთ ბინაზე)	1 (1 სამზ. ნიჟარა; 1 სარეცხი მანქანა 20 საცხ. ერთეულზე)	1 (ერთ ბინაზე)

IV სართული	სც-2 (ბინები) დ.დ 17	1 (1 საცხ ერთეულზე 1 ცალი)	1 (ერთ ბინაზე)	1 (1 საცხ ერთეულზე 1 ცალი)	1 (ერთ ბინაზე)	1 (1 საცხ ერთეულზე 1 ცალი)	1 (ერთ ბინაზე)	1 (1 საცხ ერთეულზე 1 ცალი)	1 (ერთ ბინაზე)	1 (1 სამზ. ნიჟარა; 1 სარეცხი მანქანა 20 საცხ. ერთეულზე)	1 (ერთ ბინაზე)
V სართული	სც-2 (ბინები) დ.დ 17	1 (1 საცხ ერთეულზე 1 ცალი)	1 (ერთ ბინაზე)	1 (1 საცხ ერთეულზე 1 ცალი)	1 (ერთ ბინაზე)	1 (1 საცხ ერთეულზე 1 ცალი)	1 (ერთ ბინაზე)	1 (1 საცხ ერთეულზე 1 ცალი)	1 (ერთ ბინაზე)	1 (1 სამზ. ნიჟარა; 1 სარეცხი მანქანა 20 საცხ. ერთეულზე)	1 (ერთ ბინაზე)
VI სართული	სც-2 (ბინები) დ.დ 17	1 (1 საცხ ერთეულზე 1 ცალი)	1 (ერთ ბინაზე)	1 (1 საცხ ერთეულზე 1 ცალი)	1 (ერთ ბინაზე)	1 (1 საცხ ერთეულზე 1 ცალი)	1 (ერთ ბინაზე)	1 (1 საცხ ერთეულზე 1 ცალი)	1 (ერთ ბინაზე)	1 (1 სამზ. ნიჟარა; 1 სარეცხი მანქანა 20 საცხ. ერთეულზე)	1 (ერთ ბინაზე)
VII სართული	სც-2 (ბინები) დ.დ 17	1 (1 საცხ ერთეულზე 1 ცალი)	1 (ერთ ბინაზე)	1 (1 საცხ ერთეულზე 1 ცალი)	1 (ერთ ბინაზე)	1 (1 საცხ ერთეულზე 1 ცალი)	1 (ერთ ბინაზე)	1 (1 საცხ ერთეულზე 1 ცალი)	1 (ერთ ბინაზე)	1 (1 სამზ. ნიჟარა; 1 სარეცხი მანქანა 20 საცხ. ერთეულზე)	1 (ერთ ბინაზე)
VIII სართული	სც-2 (ბინები) დ.დ 17	1 (1 საცხ ერთეულზე 1 ცალი)	1 (ერთ ბინაზე)	1 (1 საცხ ერთეულზე 1 ცალი)	1 (ერთ ბინაზე)	1 (1 საცხ ერთეულზე	1 (ერთ ბინაზე)	1 (1 საცხ ერთეულზ	1 (ერთ ბინაზე)	1 (1 სამზ. ნიჟარა; 1 სარეცხი მანქანა 20	1 (ერთ ბინაზე)

სც-2 ბინა NO1	
საერთო ფართობი: 52.00 მ²	
საცხოვრებელი: 52.00 მ²	საპატიო: 0.00 მ²
დ.დ.ფ. 18.6	დ.დ. 3

სც-2 ბინა NO2	
საერთო ფართობი: 67.00 მ²	
საცხოვრებელი: 50.70 მ²	საპატიო: 0.00 მ²
დ.დ.ფ. 18.6	დ.დ. 4

ს3 N1	
საერთო ფართობი: 111.40 მ²	
დ.დ.ფ. 2.8	დ.დ. 40

ს3 N2	
საერთო ფართობი: 49.80 მ²	
დ.დ.ფ. 2.8	დ.დ. 18

ს3 N3	
საერთო ფართობი: 133.30 მ²	
დ.დ.ფ. 2.8	დ.დ. 47

ს3 N4	
საერთო ფართობი: 151.30 მ²	
დ.დ.ფ. 2.8	დ.დ. 54

ბანაობის რეშეტების ხაზი

ბანაობის რეშეტების ხაზი

ჭრილი 2-2

ჭრილი 1-1

ჭრილი 1-1

ჭრილი 2-2

16.8 მ² 06 | 16.8 მ² 07 | 16.8 მ² 08 | 16.8 მ² 09

16.8 მ² 14 7.00 | 16.8 მ² 13 7.00 | 16.8 მ² 12 7.00 | 16.8 მ² 11 7.00 | 16.8 მ² 10 7.00

35.55 | 6.75 | 6.90 | 6.70 | 2.40 | 3.50 | 2.40 | 1.51

R 3.500

ღრუბანიანი მოპირკეთება

ბეტონის საფარი

პირობითად აღნიშნულია 3.5მ სიგანის გზის ტრაექტორია

ტროტუარის ნაწილი საპროექტო ტერიტორიაზე

52.0 მ² ბინა NO1

67.0 მ² ბინა NO2

18.7 მ²

111.4 მ²

49.8 მ²

133.3 მ²

151.3 მ²

საშხაპე

საშხაპე

საშხაპე

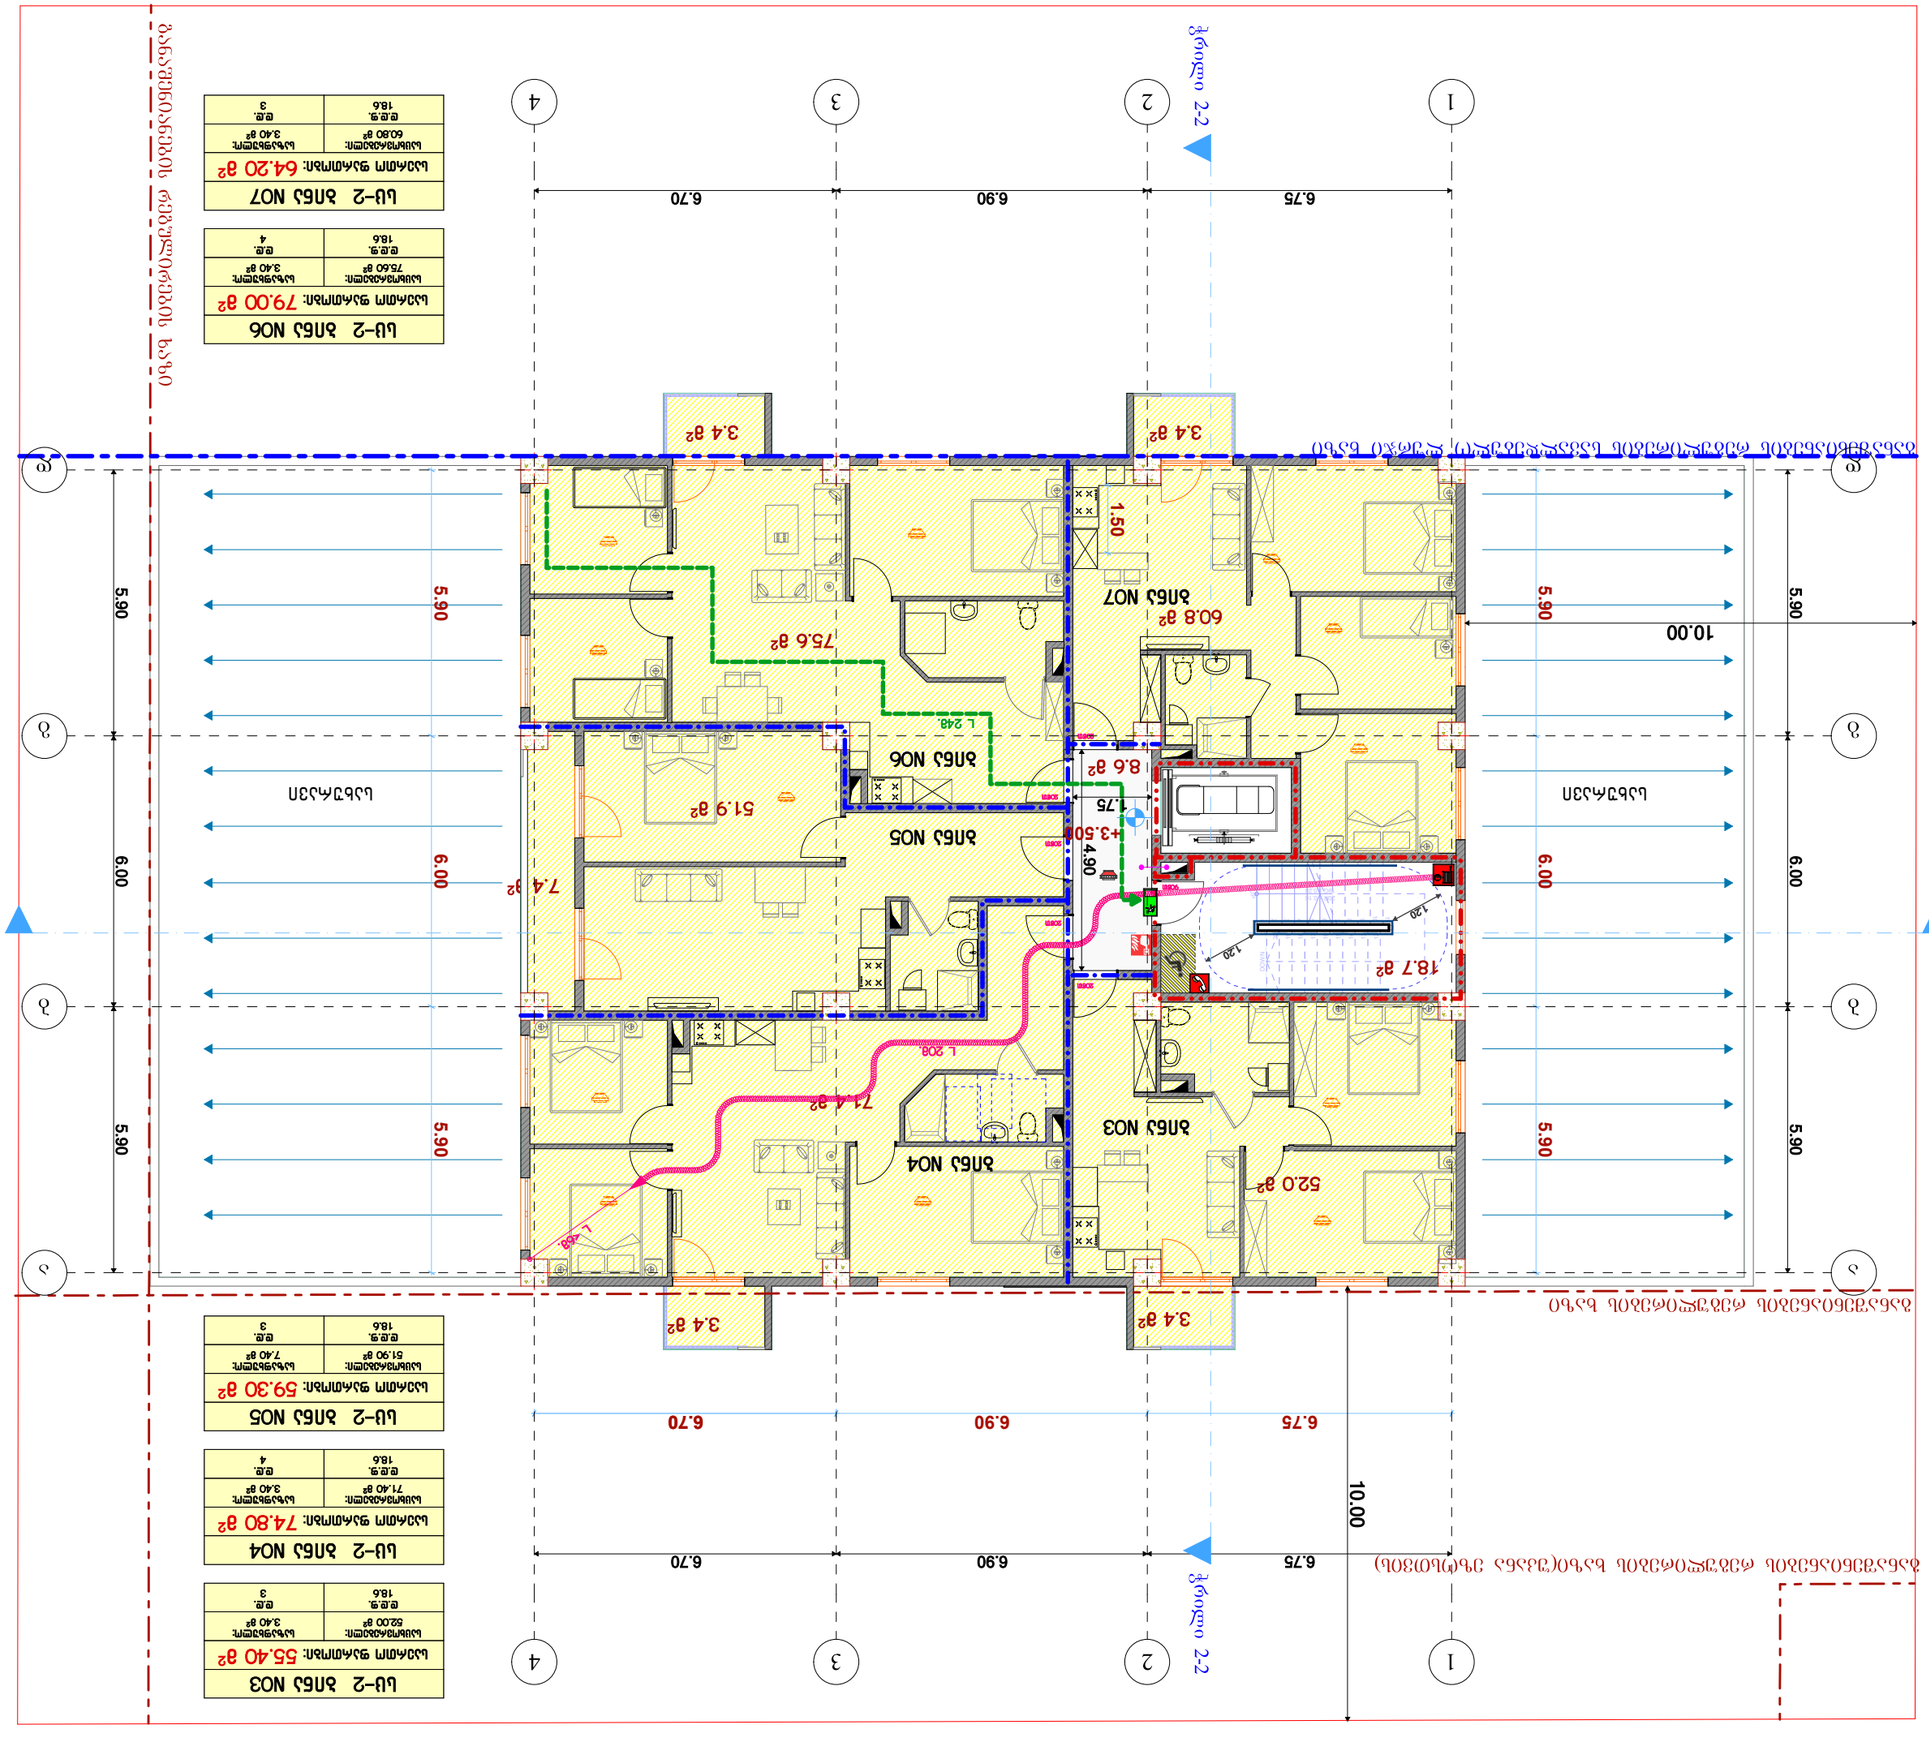

ნიშნების ინტერპრეტაცია

ნაგებობის ფარგლების ხაზი	
ნაგებობის ნაწილის ხაზი	
ნაგებობის ნაწილის ხაზი	
ნაგებობის ნაწილის

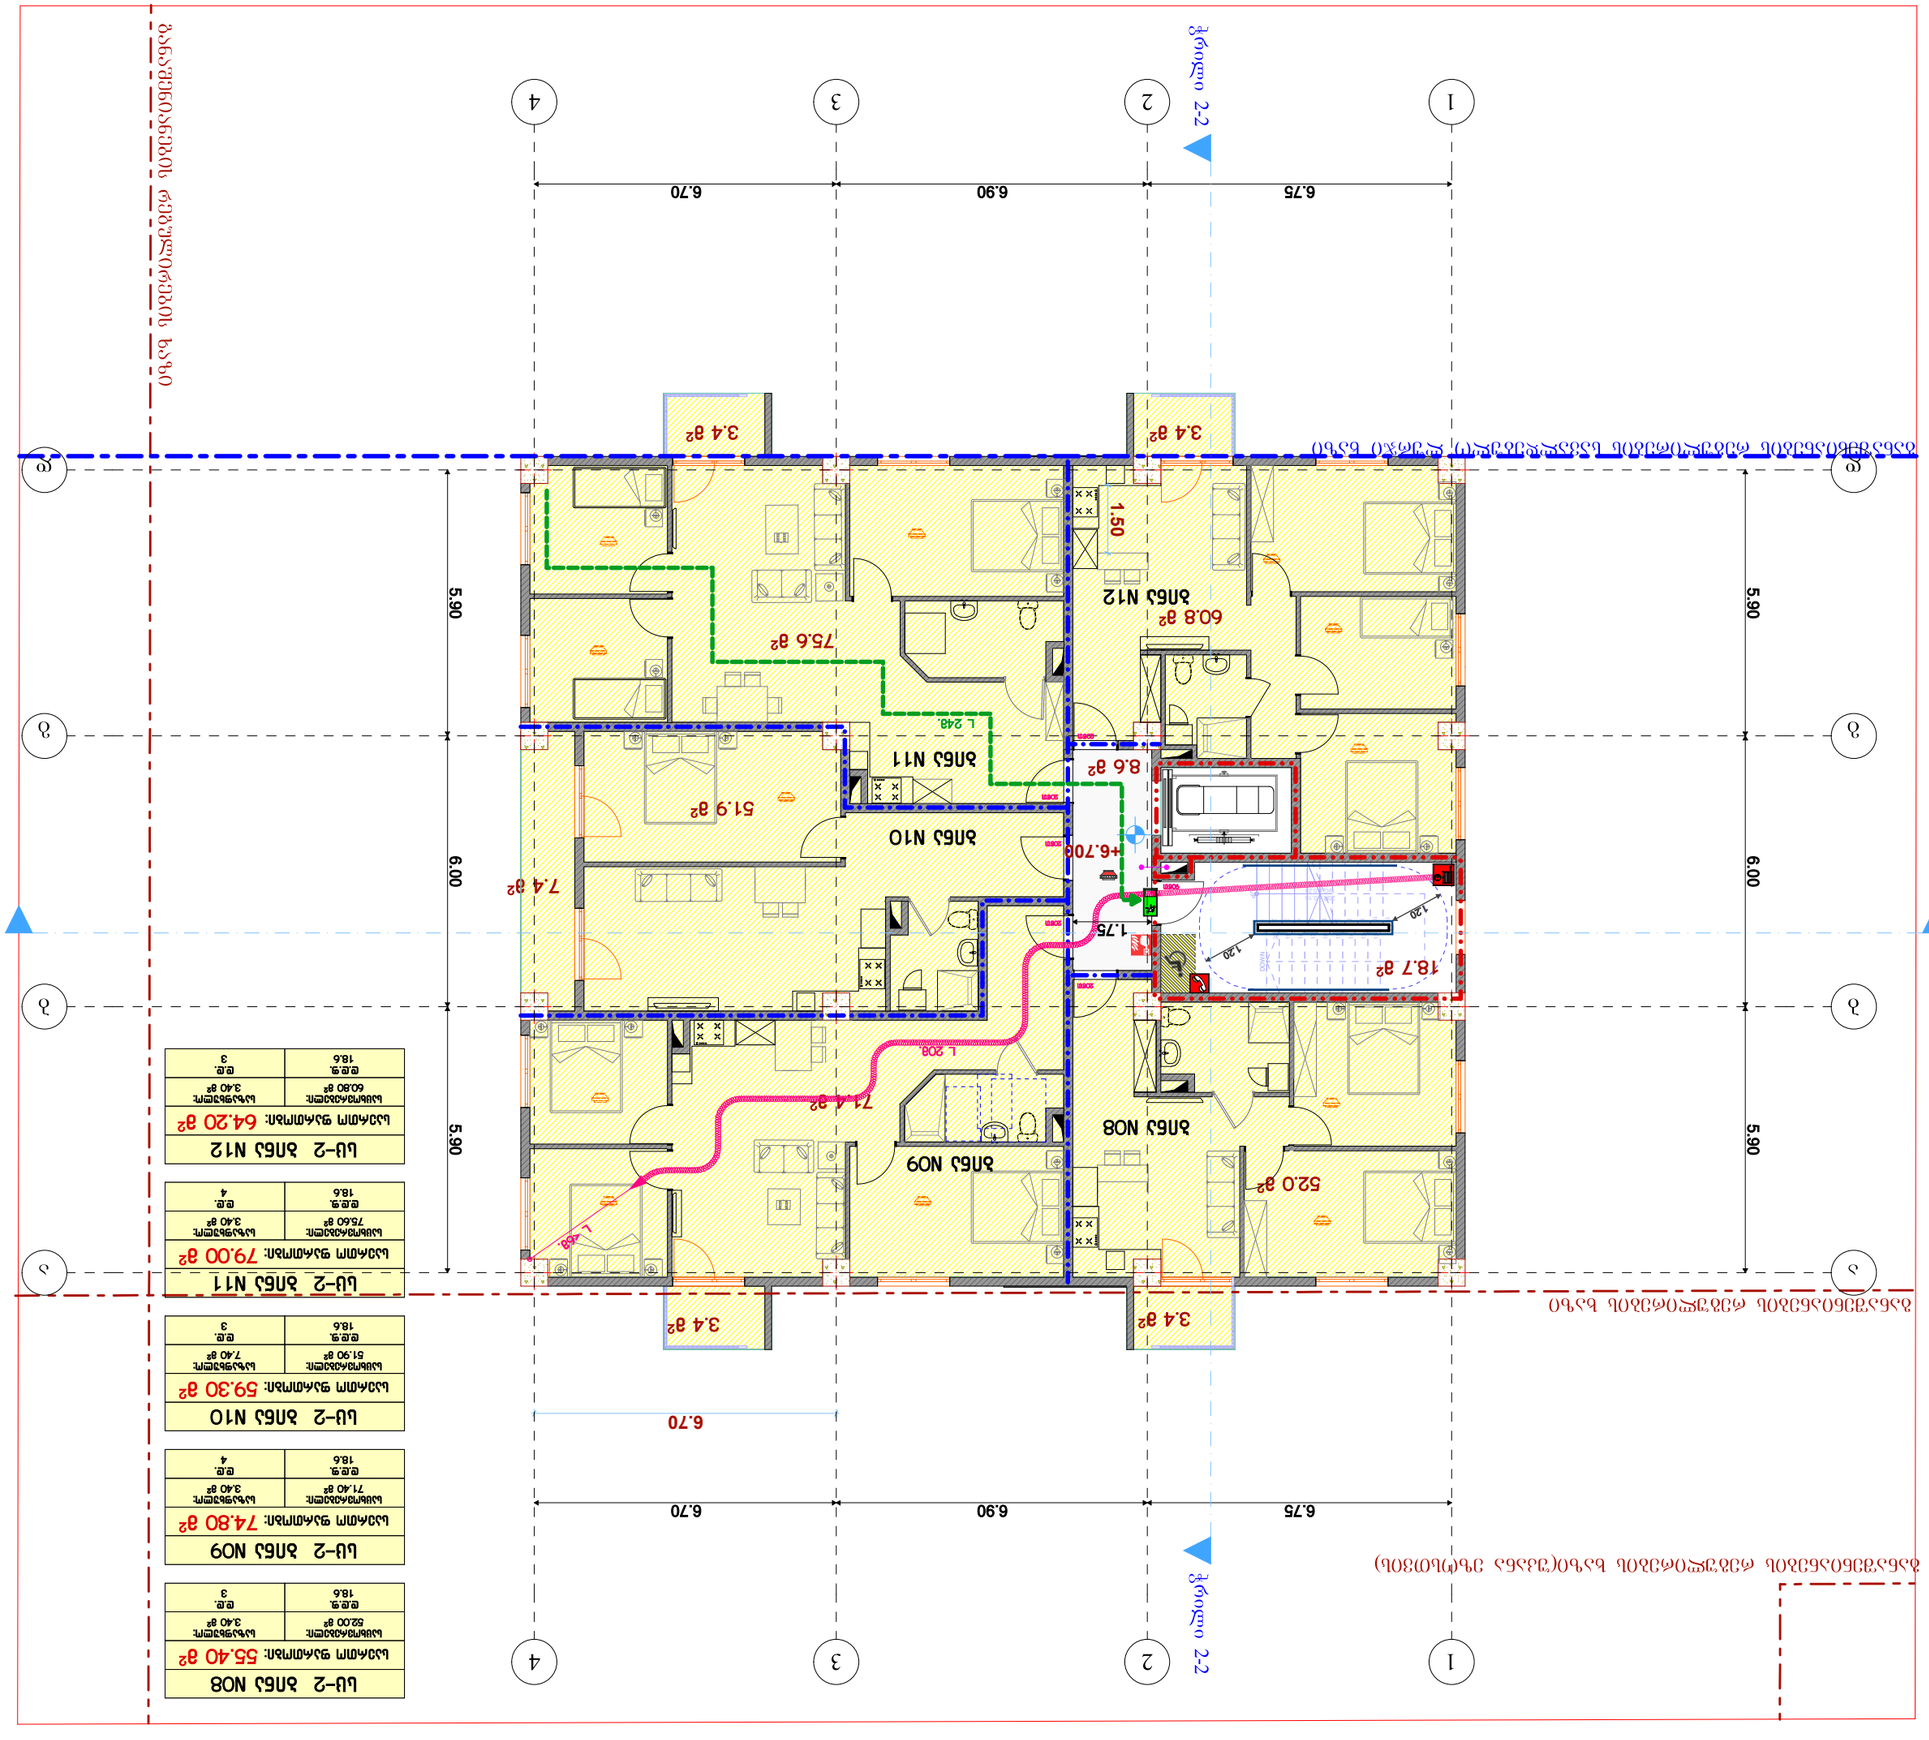

დამკვეთი CLIENT	შპს "ფორტ ჯორჯიან ჰოლდინგ"
პროექტის დასახელება PROJECT	მრავალფუნქციური შენობა
მისამართი ADDRESS	ქალაქი ბათუმი, ახალციხის ქუჩა #21

შპს "ტექნიპროექტი"

დამკვეთის ხელმოწერა		ფასი	
არქიტექტორი	ა.ჭანტურია		
კონსტრუქციული ნაწილის მთავარი ინჟინერი	ა.ბოლქვაძე		
ინჟინერი	ა.ბოლქვაძე		
ინჟინერი			
ინჟინერი			
ინჟინერი

ЗОНИРОВАНИЕ ЗДАНИЯ

ЗАЩИТНАЯ ЗОНА ОТ ВЫХОДА ИЗ ЗДАНИЯ	
ЗОНА ОТКРЫТОГО ХРАНЕНИЯ ЛЕГКОВОСПЛАМЕНЯЮЩИХСЯ ЖИДКОСТЕЙ	
ЗОНА ОТКРЫТОГО ХРАНЕНИЯ ГОРЮЧИХ ЖИДКОСТЕЙ	
ЗОНА ОТКРЫТОГО ХРАНЕНИЯ ГАЗОВ	
ЗОНА ОТКРЫТОГО ХРАНЕНИЯ ВЗРЫВЧАТЫХ ВЕЩЕСТВ	
ЗОНА ОТКРЫТОГО ХРАНЕНИЯ ОКИСЛИТЕЛЕЙ	
ЗОНА ОТКРЫТОГО ХРАНЕНИЯ ЯДОВИТЫХ ВЕЩЕСТВ	
ЗОНА ОТКРЫТОГО ХРАНЕНИЯ РАДИОАКТИВНЫХ ВЕЩЕСТВ	
ЗОНА ОТКРЫТОГО ХРАНЕНИЯ ВЕЩЕСТВ, ОПАСНЫХ ПРИ ВЗАИМОДЕЙСТВИИ С ВОДОЙ	
ЗОНА ОТКРЫТОГО ХРАНЕНИЯ ВЕЩЕСТВ, ОПАСНЫХ ПРИ ВЗАИМОДЕЙСТВИИ С КИСЛОРОДОМ ВОЗДУХА	
ЗОНА ОТКРЫТОГО ХРАНЕНИЯ ВЕЩЕСТВ, ОПАСНЫХ ПРИ ВЗАИМОДЕЙСТВИИ С ВОДОЙ И КИСЛОРОДОМ ВОЗДУХА	
ЗОНА ОТКРЫТОГО ХРАНЕНИЯ ВЕЩЕСТВ, ОПАСНЫХ ПРИ ВЗАИМОДЕЙСТВИИ С ВОДОЙ, КИСЛОРОДОМ ВОЗДУХА И ДРУГИМИ ВЕЩЕСТВАМИ

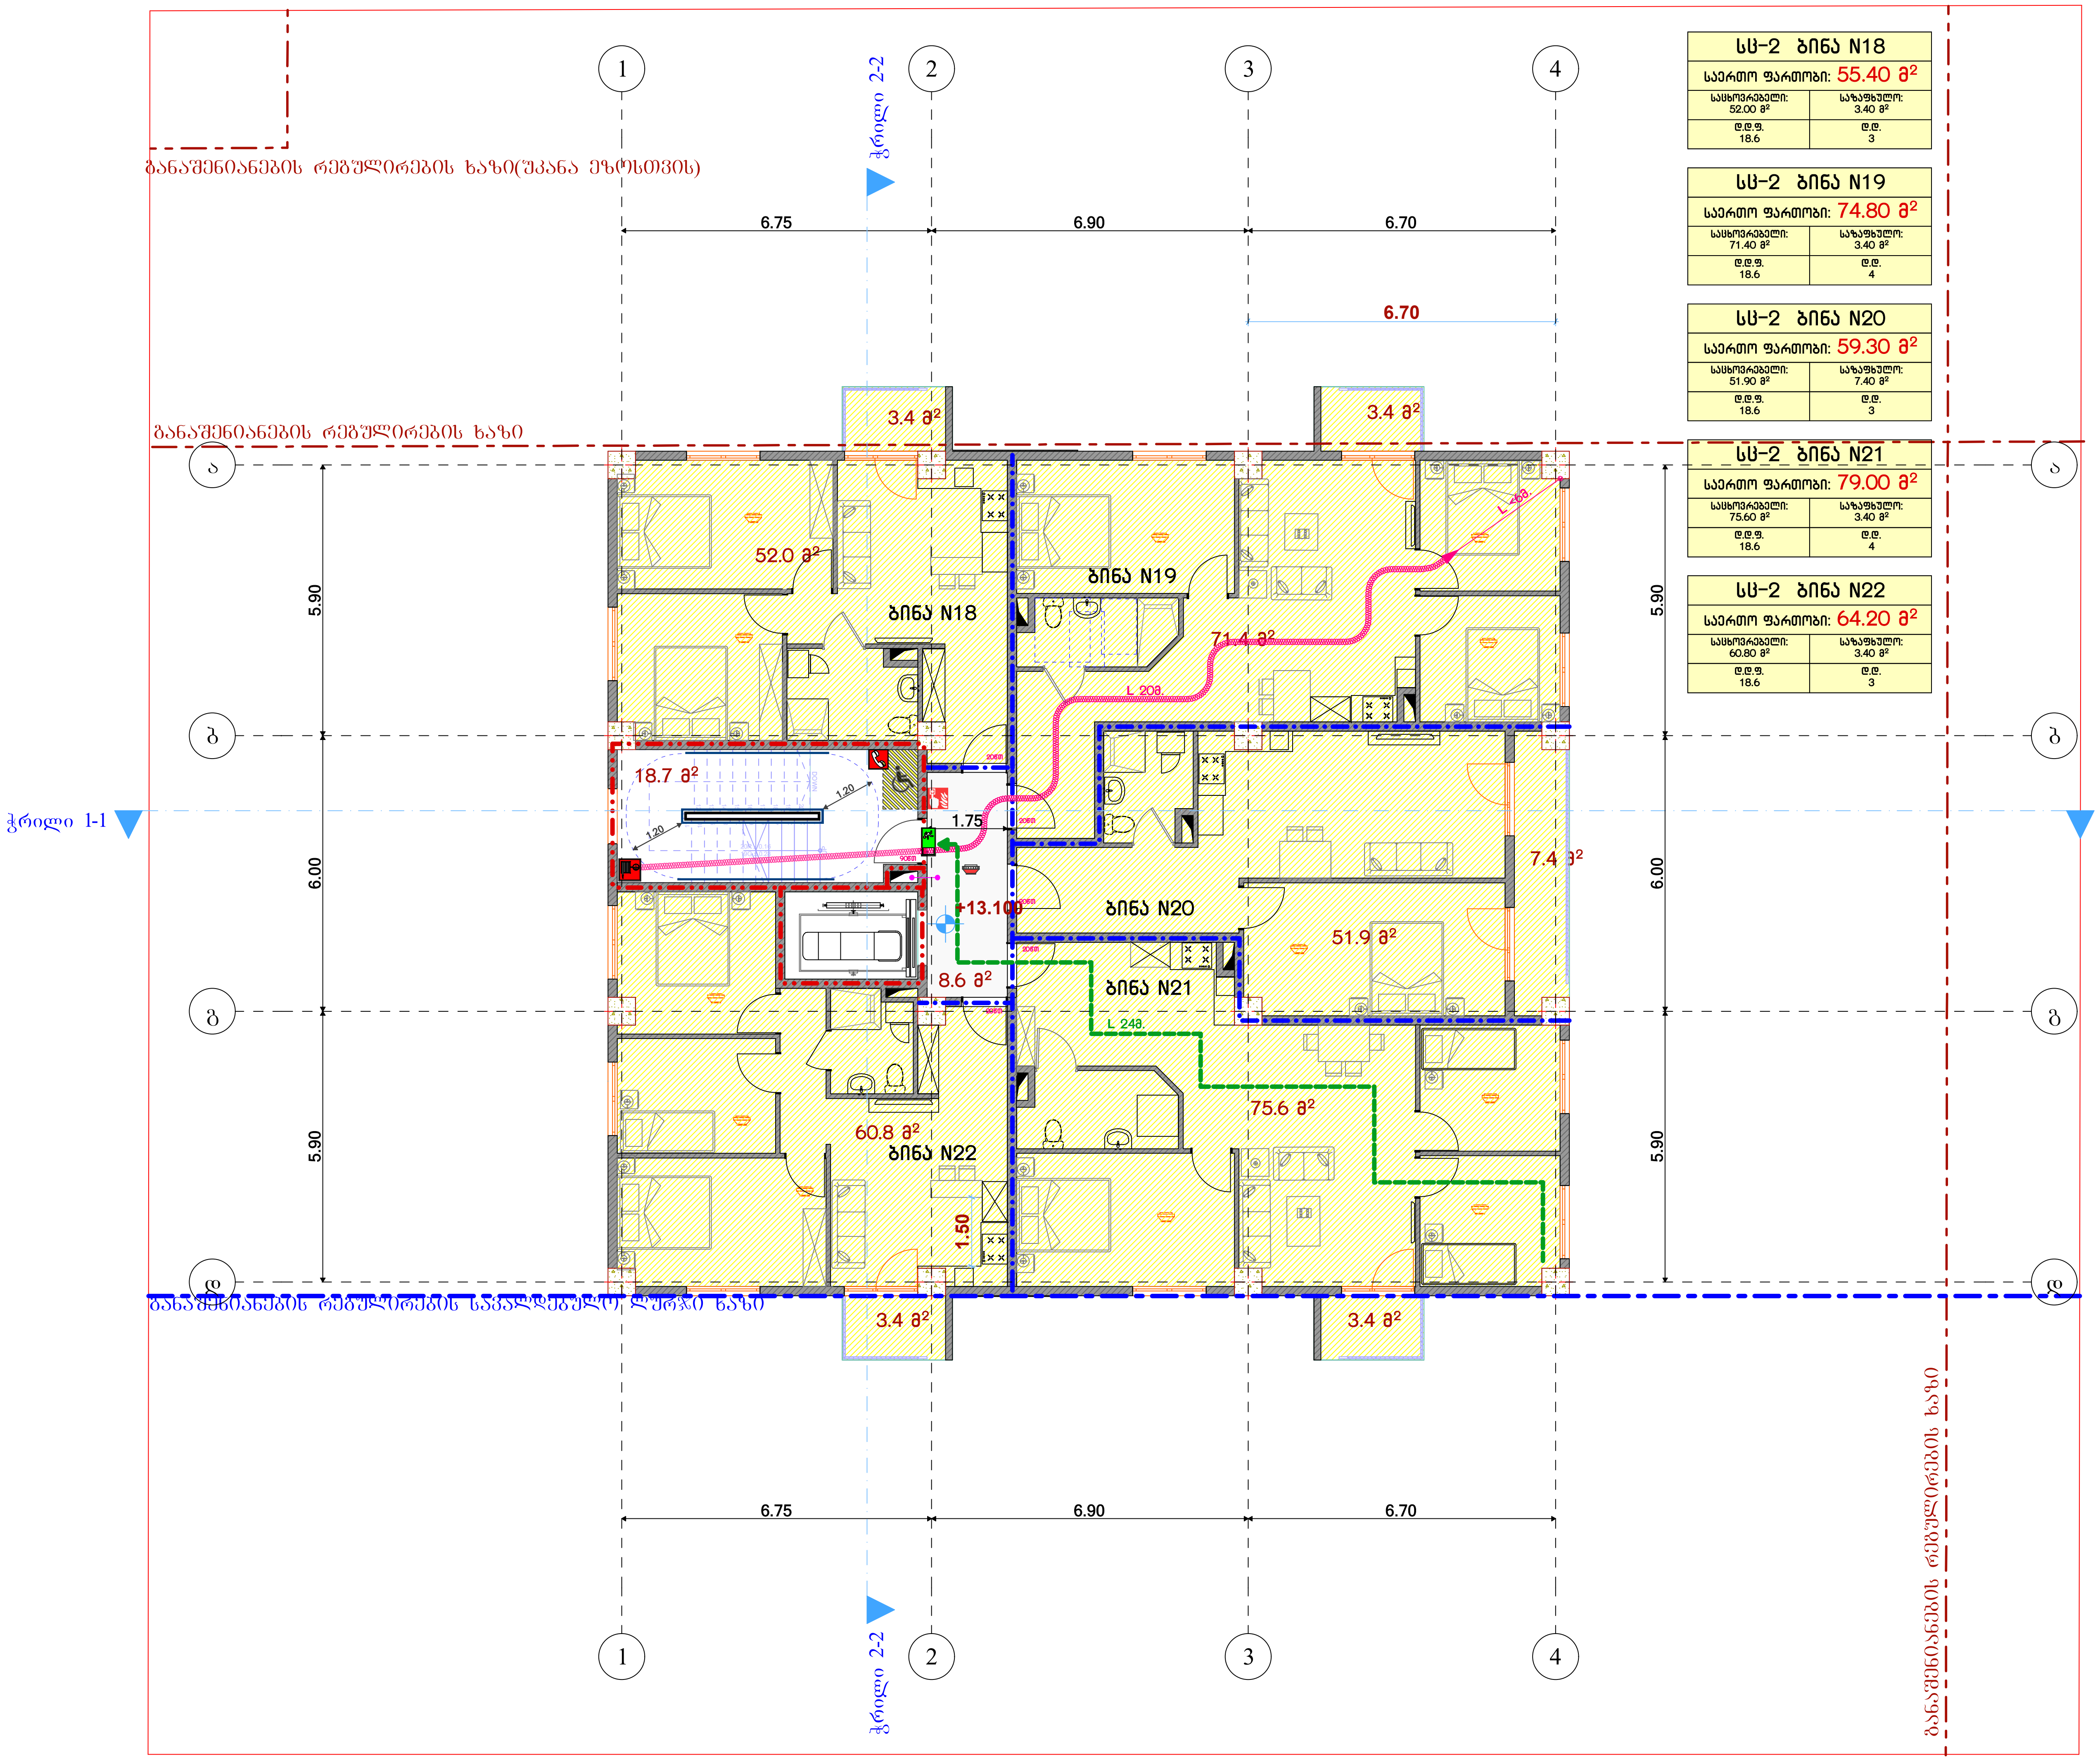

სც-2 ბინა N18	
საერთო ფართობი: 55.40 მ²	
საცხოვრებელი: 52.00 მ²	საზაფხულო: 3.40 მ²
ღ.ღ.ფ. 18.6	ღ.ღ. 3

სც-2 ბინა N19	
საერთო ფართობი: 74.80 მ²	
საცხოვრებელი: 71.40 მ²	საზაფხულო: 3.40 მ²
ღ.ღ.ფ. 18.6	ღ.ღ. 4

სც-2 ბინა N20	
საერთო ფართობი: 59.30 მ²	
საცხოვრებელი: 51.90 მ²	საზაფხულო: 7.40 მ²
ღ.ღ.ფ. 18.6	ღ.ღ. 3

სც-2 ბინა N21	
საერთო ფართობი: 79.00 მ²	
საცხოვრებელი: 75.60 მ²	საზაფხულო: 3.40 მ²
ღ.ღ.ფ. 18.6	ღ.ღ. 4

სც-2 ბინა N22	
საერთო ფართობი: 64.20 მ²	
საცხოვრებელი: 60.80 მ²	საზაფხულო: 3.40 მ²
ღ.ღ.ფ. 18.6	ღ.ღ. 3

პირობითი ნიშნები

ჩ

	მიწის ნაკვეთის საკადასტრო საზღვარი
+0.00	არქიტექტურული ნიშნული
	ჭრილის ხაზი
	ღერძის ხაზი
	ჩრდილოეთის აღმნიშვნელი ნიშანი
	ბეტონის ბლოკის წყობა
	რკინა ბეტონის სტრუქტურული ელემენტი: სვეტი, კოჯი, დიაფრაგმა, ფილა 2 სთ-იანი ცეცხლმედეგობით.
	ღიობი ფილაში
	მისაწვდომი ცვლაგზი
	გასასვლელამდე სავალი მანძილი
	სასწყობო დატვირთულობის ჯგუფი - სნ-2
	სავაჭრო დატვირთულობის ჯგუფი - სვ
	საცხოვრებელი დატვირთულობის ჯგუფი - სც-2
	საქმიანი დატვირთულობის ჯგუფი - სქ
	დამხმარე დატვირთულობის ჯგუფი - დს
	კედლის ცეცხლმედეგობა (ერთსაათიანი)
	კედლის ცეცხლმედეგობა (ორსაათიანი)
	წარმოსახვითი ხაზი
	სასმელი წყლის ავარები

0.88	კარის თავისუფალი სიგანე
D2	კარის ნომერი
90	ხანძარმედეგობა (წთ)
2.20	კარის თავისუფალი სიმაღლე

ნიშანი	დასახელება
	სახანძრო ჰიდრანტი
	სახანძრო-სამაშველო სამსახურის მიერ გამოსაყენებელი მისაერთებელი
	სახანძრო მილდგარი
	სახანძრო განგაშის ღილაკი
	ხელის ცეცხლმაქრი
	კვამლსადმომჩენი
	კვამლზე მორეაგირე მაუწყებელი
	ავტოსაშხეფი სისტემა
	სახანძრო სიგნალიზაცია
	საგანგებო ხმოვანი განგაშის სისტემა
	სახანძრო-სამაშველო დანაყოფთან კავშირის სისტემა
EXIT	საევაკუაციო გასასვლელის მანიშნებელი

დამკვეთი CLIENT	შპს "გლობალ გრუპი"
პროექტი PROJECT	მრავალბინიანი შენობა
მისამართი ADDRESS	ქალაქი თბილისი , სოფ. დიღომი, შერმადინის ქუჩა #21

შპს "ოპტიმუსი"

თანამდებობა	გვარი	ხელმოწერა	თარიღი
დირექტორი	გ.ჯანკვეტაძე		
პრ. ავტორები	ს.ხოფერია		
ფორმატი	A2		
მასშტაბი	1:100	გეგმა +13.10 ნიშნულზე	
თარიღი			
სტადია		ფურცლები	ფურცელი
პროექტი			A2

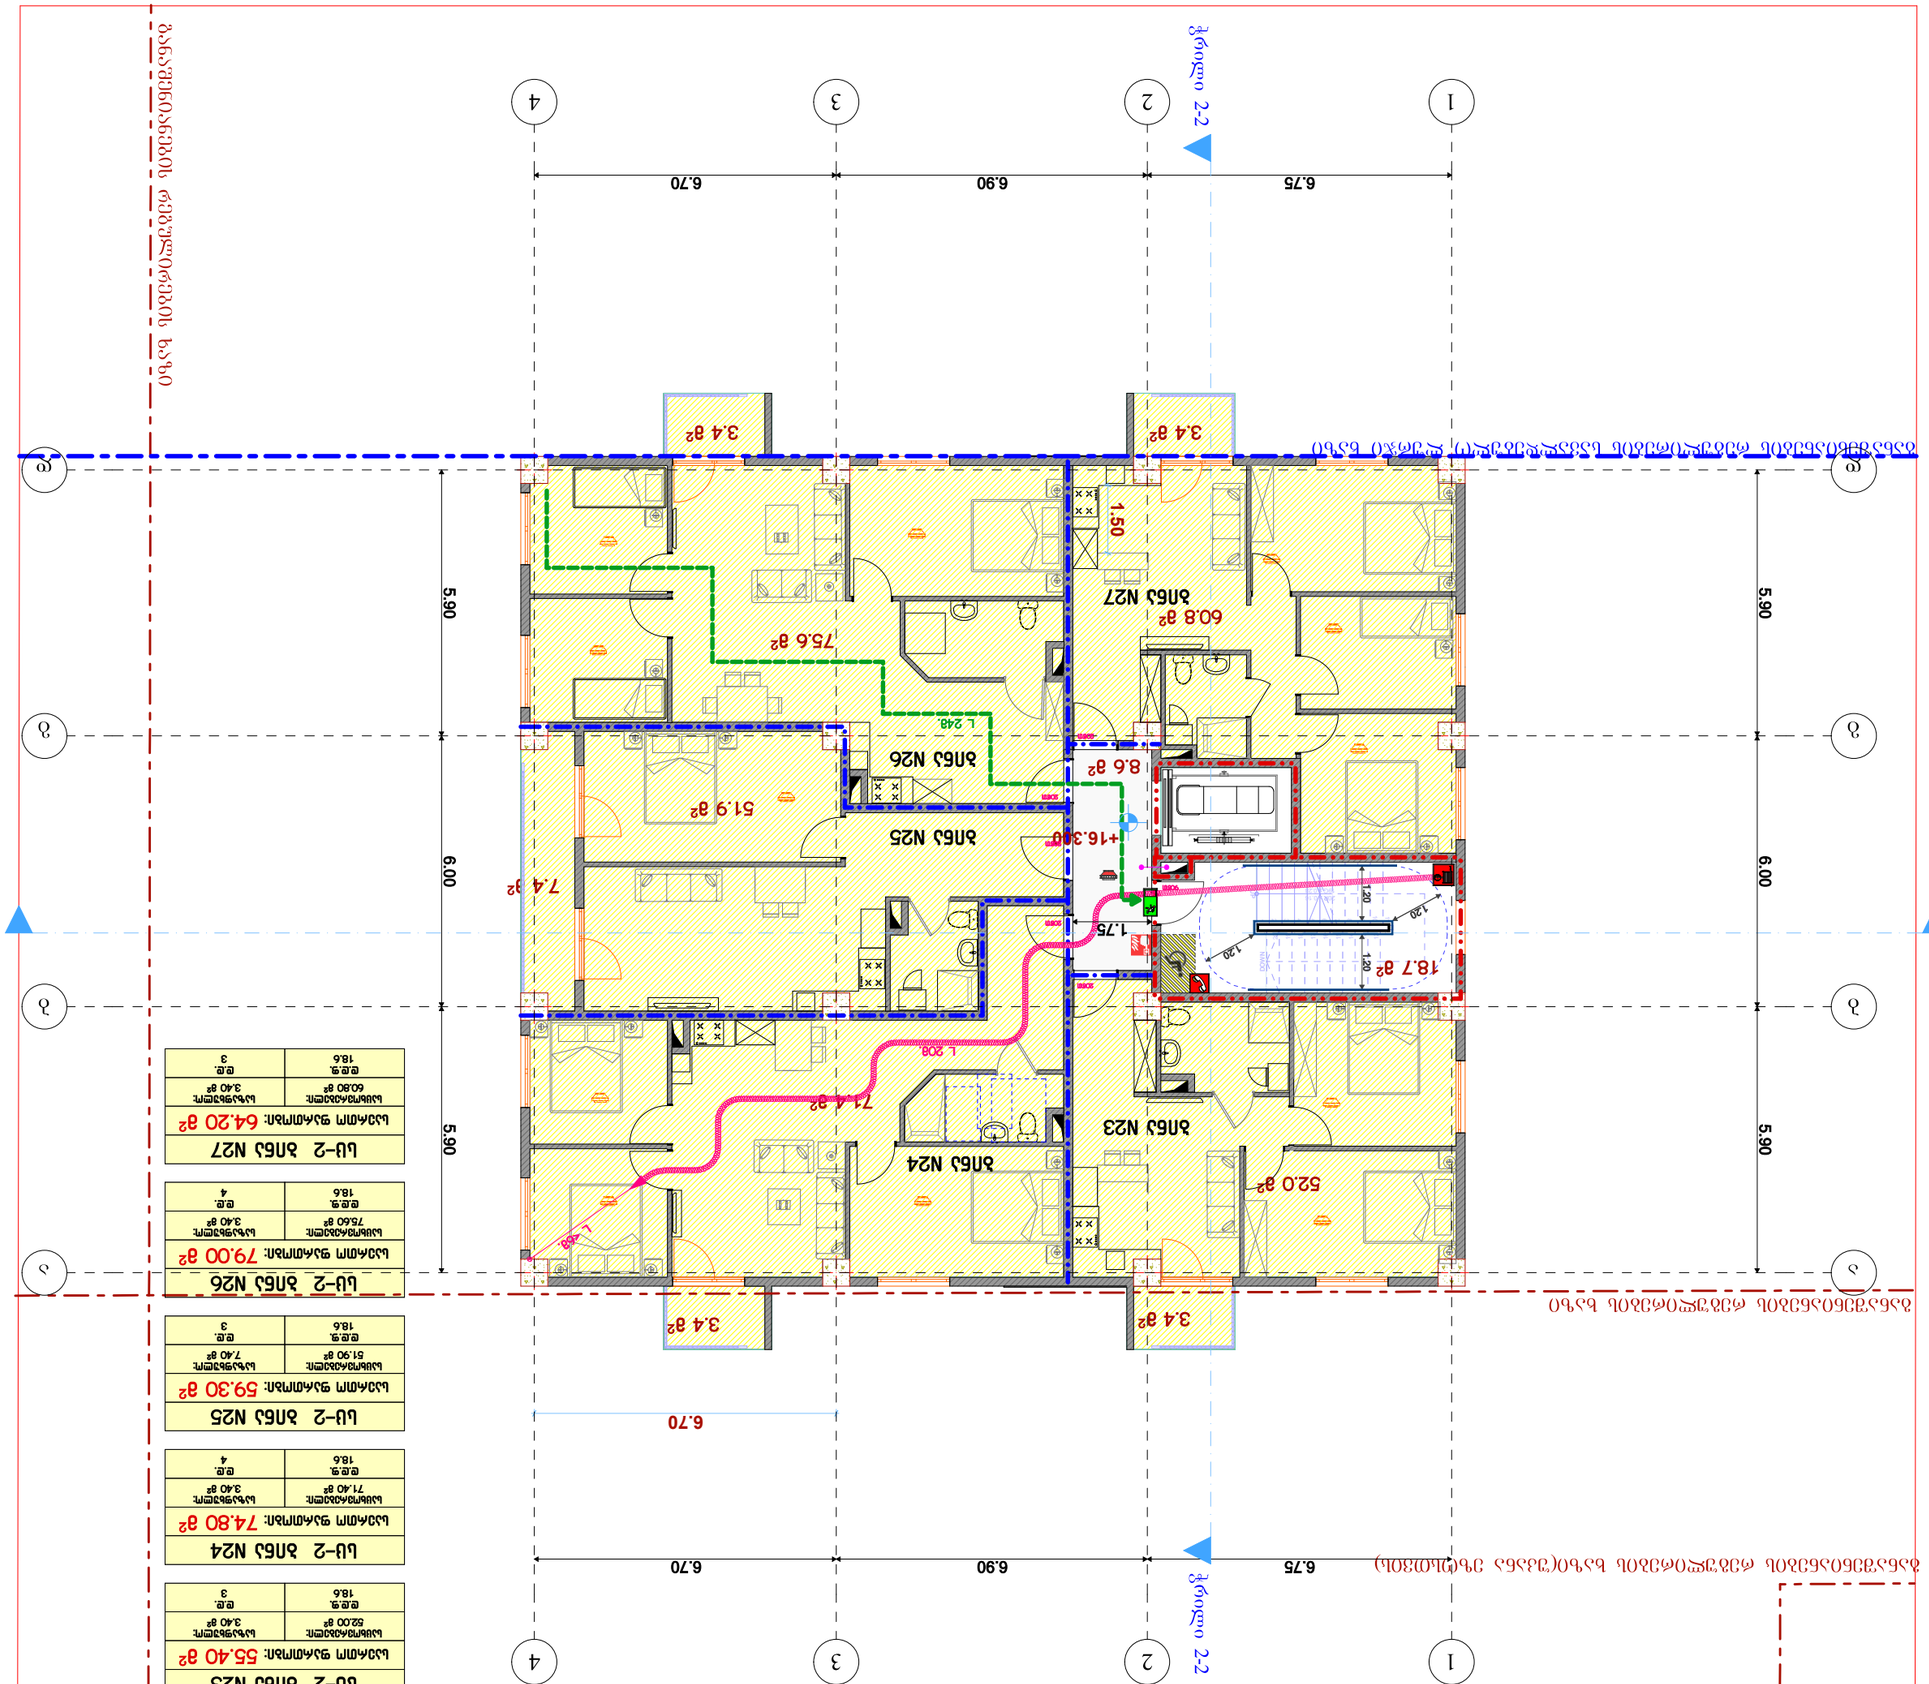

ლ-2 ბინა N23	
საერთო ფართობი: 55.40 მ²	
საცხოვრებელი: 52.00 მ²	ს.ე.ფ.: 3.40 მ²
ს.ე.ფ.: 18.6	ბ.ე.: 3

ლ-2 ბინა N24	
საერთო ფართობი: 74.80 მ²	
საცხოვრებელი: 71.40 მ²	ს.ე.ფ.: 3.40 მ²
ს.ე.ფ.: 18.6	ბ.ე.: 4

ლ-2 ბინა N25	
საერთო ფართობი: 59.30 მ²	
საცხოვრებელი: 51.90 მ²	ს.ე.ფ.: 7.40 მ²
ს.ე.ფ.: 18.6	ბ.ე.: 3

ლ-2 ბინა N26	
საერთო ფართობი: 79.00 მ²	
საცხოვრებელი: 75.60 მ²	ს.ე.ფ.: 3.40 მ²
ს.ე.ფ.: 18.6	ბ.ე.: 4

ლ-2 ბინა N27	
საერთო ფართობი: 64.20 მ²	
საცხოვრებელი: 60.80 მ²	ს.ე.ფ.: 3.40 მ²
ს.ე.ფ.: 18.6	ბ.ე.: 3

დამკვეთი CLIENT	შპს "ფორტისი გრუპი"
პროექტის დასახელება PROJECT	მრავალფუნქციური შენობა
მისამართი ADDRESS	ქალაქი ბათუმი, ახალციხის ქუჩა #21

შპს "ტექნიპროექტი"

დამპროექტებელი	მ.ჯანაშია		
მთავარი ინჟინერი	ლ.ბოლქვაძე		
არქიტექტორი	ა.ჯანაშია		
კონსტრუქციული ნაწილი			
ელექტრომოწყობილობები			
სანტექნიკა			
ვენტილაცია			
გენერალური გეგმა			
ავტომატური სახანძრო სიგნალიზაცია			
ავტომატური წყალდენით ჩაქრობა			
ავტომატური გაზით ჩაქრობა			
ავტომატური ქაფით ჩაქრობა			
ავტომატური ფხვნილით ჩაქრობა			
ავტომატური აეროზოლით ჩაქრობა			
ავტომატური ორთქლით ჩაქრობა			
ავტომატური ინერტული აირით ჩაქრობა			
ავტომატური ჰალონით ჩაქრობა			
ავტომატური ფხვნილით ლოკალური ჩაქრობა			
ავტომატური ნახშირორჟანგით ჩაქრობა			
ავტომატური ნისლით ჩაქრობა			
ავტომატური ქაფით ლოკალური ჩაქრობა			
ავტომატური ორთქლით ლოკალური ჩაქრობა			
ავტომატური ინერტული აირით ლოკალური ჩაქრობა			
ავტომატური ჰალონით ლოკალური ჩაქრობა			
ავტომატური ნისლით ლოკალური ჩაქრობა			
ავტომატური ფხვნილით ლოკალური ჩაქრობა			
ავტომატური ნახშირორჟანგით ლოკალური ჩაქრობა			
ავტომატური ნისლით ლოკალური

ნებადართულია მშენებლობა	
ნებადართულია ექსპლუატაცია	
ნებადართულია მშენებლობა მხოლოდ ქვემოთ მითითებული პირობებით	
ნებადართულია მშენებლობა ქვემოთ მითითებული პირობებით	
ნებადართულია ექსპლუატაცია მხოლოდ ქვემოთ მითითებული პირობებით	
ნებადართულია მშენებლობა და ექსპლუატაცია ქვემოთ მითითებული პირობებით	
ნებადართულია მშენებლობა და ექსპლუატაცია	
ნებადართულია მშენებლობა და ექსპლუატაცია ქვემოთ მითითებული პირობებით

ЗОНИРОВАНИЕ ЗДАНИЯ

ЗАДАНИЕ НА ПРОЕКТИРОВАНИЕ	
ЗАКАЗЧИК CLIENT	ЗАО "ЭЛИТ-СТРОЙ"
ОБЪЕКТ PROJECT	Строительство 9-этажного жилого дома с подземной автостоянкой
АДРЕС ADDRESS	г. Ереван, ул. Гр. Нзареци, Кентронский район, Ереван, Республика Армения
ЗАКАЗЧИК CLIENT	ЗАО "ЭЛИТ-СТРОЙ"
ГЛАВНЫЙ АРХИТЕКТОР	А.Геворкян
ГЛАВНЫЙ ИНЖЕНЕР	А.Геворкян
ГЛАВНЫЙ ИНЖЕНЕР ПРОЕКТА	А.Геворкян
ГИП	А.Геворкян
ИСПОЛНИТЕЛЬ	
ЭТАП	Р
ЛИСТ	3
ЛИСТОВ	3
ФОРМАТ	А2
МАСШТАБ	1:100
ДАТА	8388 +22,70 60386Ш9Ь9

1	6.75	6.75	6.75
2	6.90	13.65	6.90
3	6.70	20.35	6.70
4		27.05	

1	5.90
2	5.90
3	6.00
4	18.40

1	5.90
2	5.90
3	6.00
4	18.40

Ш-2 ЗПАЗ N33
Общая площадь: 55.40 м²
Площадь квартиры: 52.00 м² | Кол.: 3
Площадь балкона: 3.40 м² | Кол.: 3

Ш-2 ЗПАЗ N34
Общая площадь: 74.80 м²
Площадь квартиры: 71.40 м² | Кол.: 4
Площадь балкона: 3.40 м² | Кол.: 4

Ш-2 ЗПАЗ N35
Общая площадь: 59.30 м²
Площадь квартиры: 51.90 м² | Кол.: 3
Площадь балкона: 7.40 м² | Кол.: 3

Ш-2 ЗПАЗ N36
Общая площадь: 79.00 м²
Площадь квартиры: 75.60 м² | Кол.: 4
Площадь балкона: 3.40 м² | Кол.: 4

Ш-2 ЗПАЗ N37
Общая площадь: 64.20 м²
Площадь квартиры: 60.80 м² | Кол.: 3
Площадь балкона: 3.40 м² | Кол.: 3

0.88 / 2.20	D2 / 90
	Ось симметрии двери
	Высота от пола до верхней части проема
	Ширина проема

	Линия разреза
+0.00	Отметка чистого пола
	Эвакуационный выход
	Направление эвакуации
	Пожарный кран
	Пожарный гидрант
	Пожарный водоем
	Пожарный щит
	Пожарный ящик с песком
	Пожарный ящик с инструментом
	Пожарный ящик с огнетушителем
	Пожарный ящик с противогазом
	Пожарный ящик с аптечкой
	Пожарный ящик с одеялом
	Пожарный ящик с ведром
	Пожарный ящик с лопатой
	Пожарный ящик с багром
	Пожарный ящик с топором
	Пожарный ящик с ломом
	Пожарный ящик с лестницей
	Пожарный ящик с ящиком для песка
	Пожарный ящик с ящиком для песка и ведром
	Пожарный ящик с ящиком для песка и лопатой
	Пожарный ящик с ящиком для песка и багром
	Пожарный ящик с ящиком для песка и топором
	Пожарный ящик с ящиком для песка и ломом
	Пожарный ящик с ящиком для песка и лестницей
	Пожарный ящик с ящиком для песка и ящиком для песка
	Пожарный ящик с ящиком для песка и ящиком для песка и ведром
	Пожарный ящик с ящиком для песка и ящиком для песка и лопатой
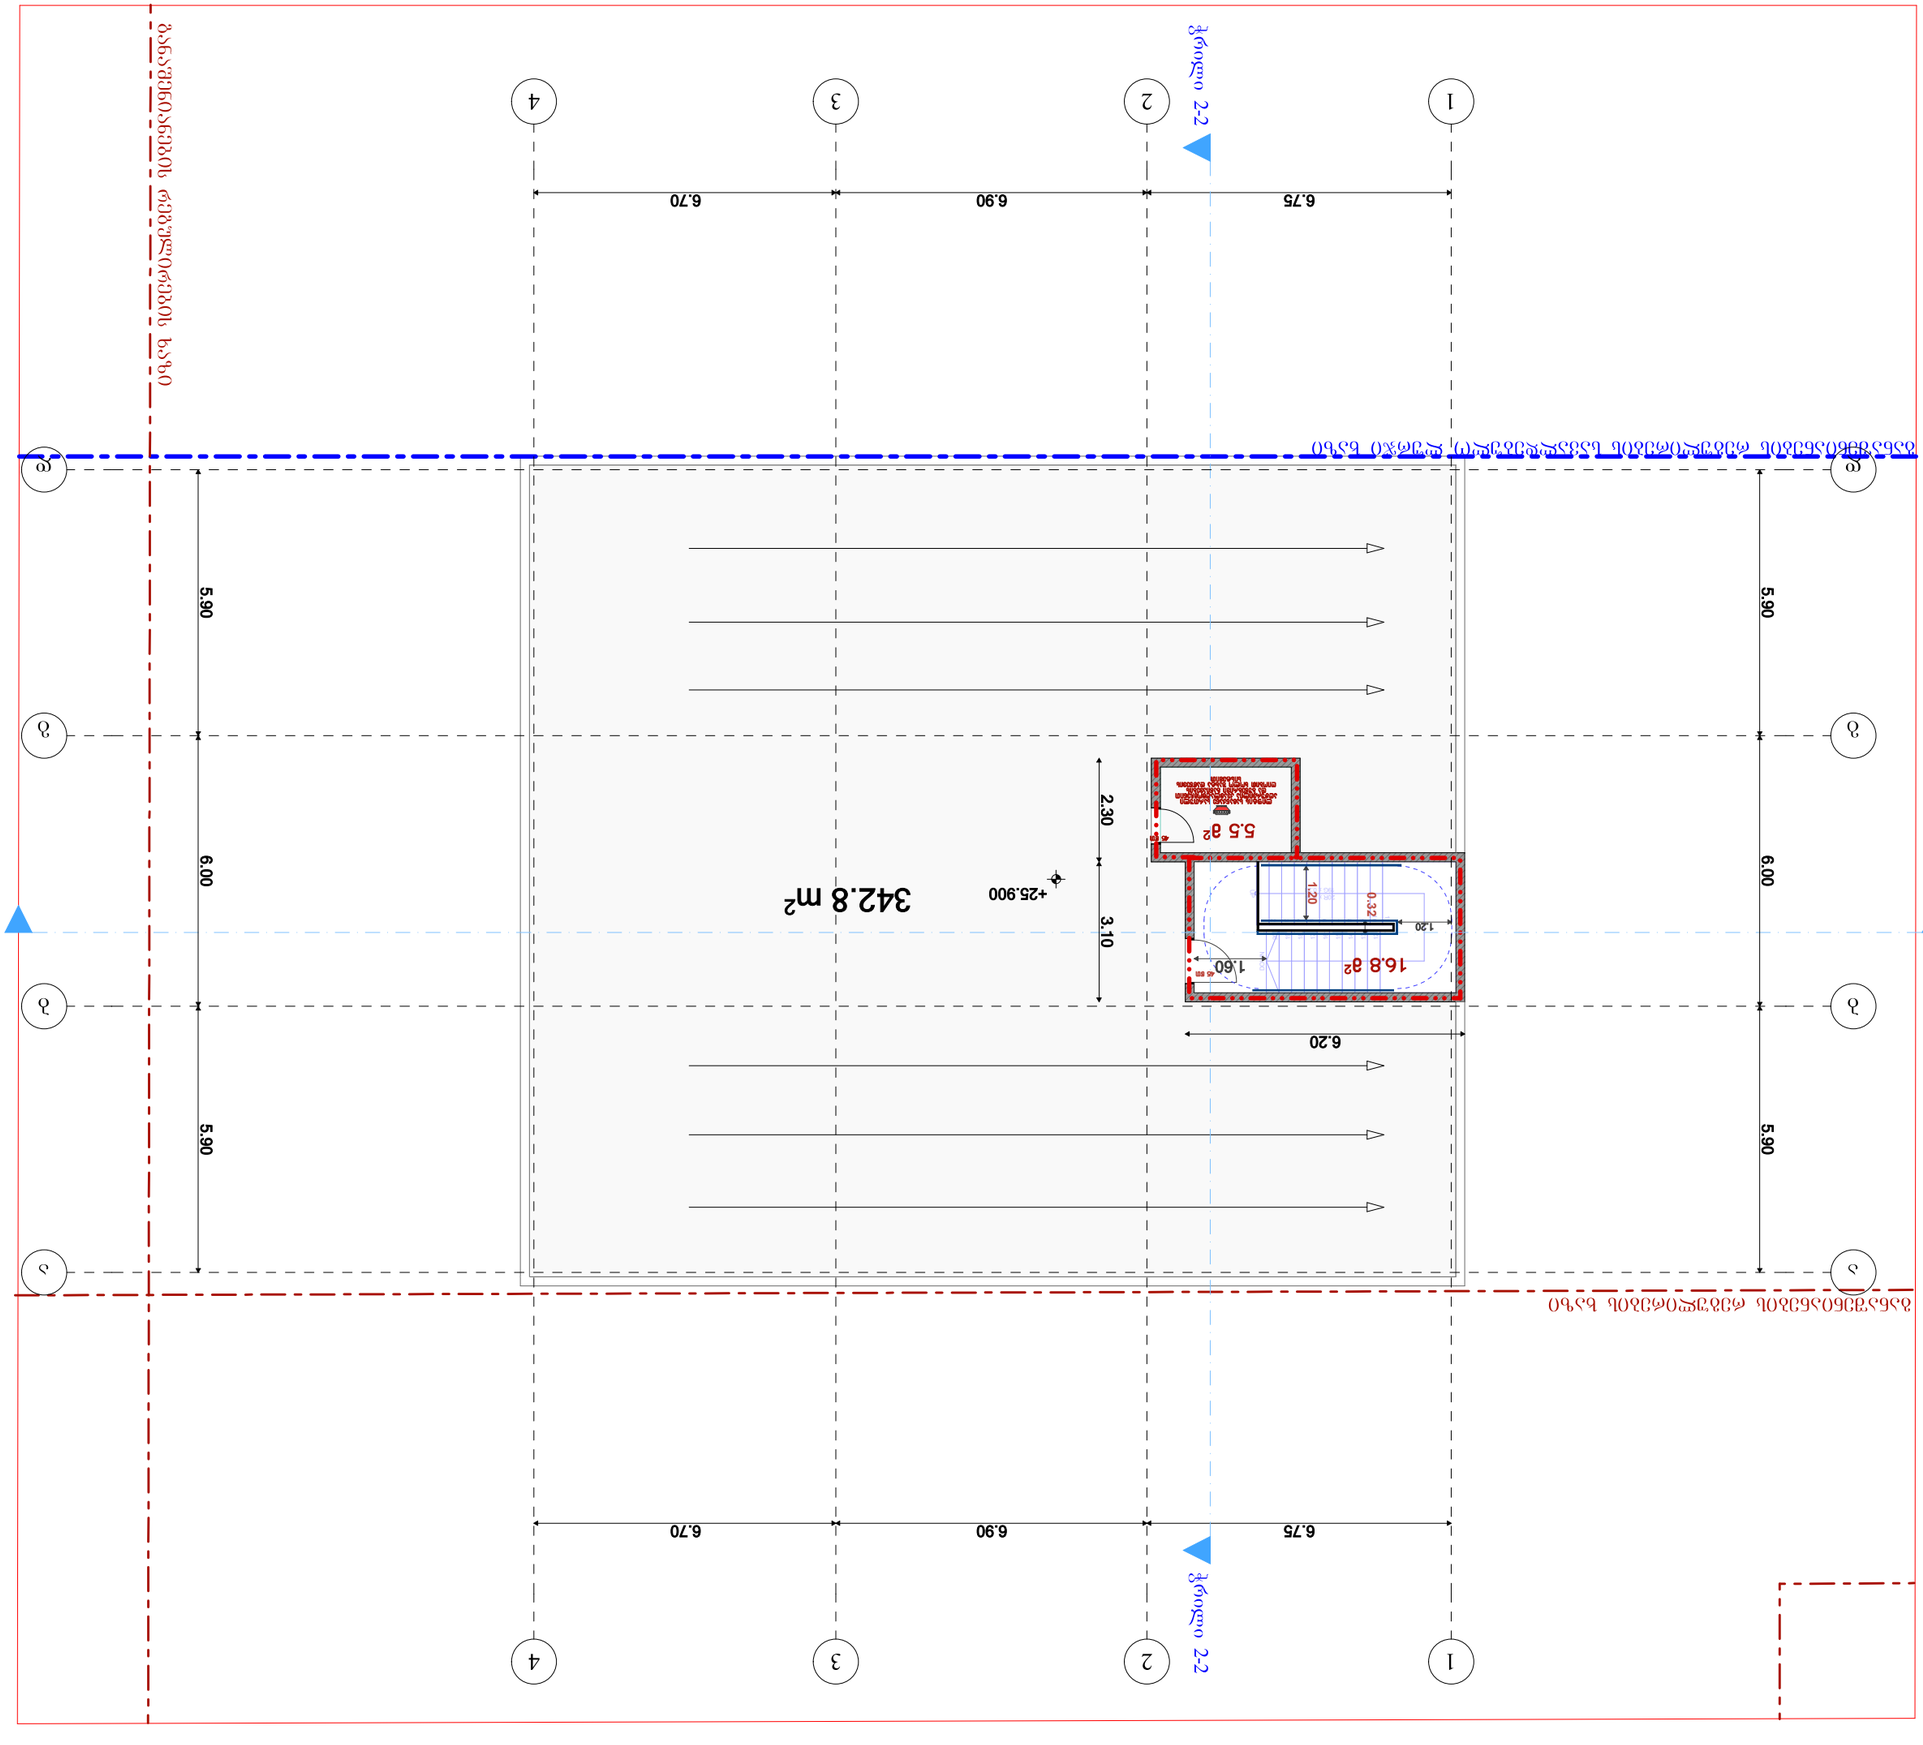

შენობა ნაგებობის ხანძარსაწინააღმდეგო ავტომატური სისტემებით აღჭურვილობის ნაწილი	
+0.00 სართულის ნიშნული აბსოლუტურ ნიშნულებში	
ფარი ხანძარსაწინააღმდეგო	
ხანძარსაწინააღმდეგო ინვენტარის განლაგების სქემა	
ევაკუაციის მიმართულება	
ევაკუაციის მიმართულება ვერტიკალური	
ხანძარსაწინააღმდეგო ინვენტარის განლაგების სქემა

CLIENT ლეგენდა	**შპს "ფორტისი ჯორჯია"-ს**
PROJECT პროექტი	ბრძანებით დამტკიცებული ტექნიკური პროექტის ცვლილება
ADDRESS მისამართი	ქ.თბილისი, ი.ჭავჭავაძის გამზირი, ფიროსმანი, ტექნიკური ინსპექციის მიმდებარედ

შპს "ფორტისი ჯორჯია"

ტექნიკური ზედამხედველი	ალ.ლომიძე		
არქიტექტორი	ნ.ბერიძე		
კონსტრუქციული ნაწილის მთავარი ინჟინერი	ნ.ბერიძე		
პროექტის ხელმძღვანელი	ნ.ბერიძე		
მასშტაბი	1:100	**ბრძანებით დამტკიცებული ცვლილება**	
ფორმატი			
ნახაზის დასახელება		ფურნიტურის ნუსხა	ფურნიტურის ნომერი
		ზომა	A2

ფურნიტურის ნუსხა

ნომერი	დასახელება
	ხის ფანჯრის ბლოკი
	ხის ფანჯრის ბლოკი ორმაგი მინის პაკეტით, მინის სისქით 4+16+4 მმ, ინერტული აირით შევსებული, დამცავი ფენით, ენერგოდამზოგი
	ხის ფანჯრის ბლოკი ერთკამერიანი პროფილით
	ხის ფანჯრის ბლოკი ფანჯრის ფარდულით
	ხის ფანჯრის ბლოკი ფანჯრის ფარდულით და ბადით
	ხის ფანჯრის ბლოკი ფანჯრის ფარდულით, ბადით და ბეჭდით
	ხის ფანჯრის ბლოკი ფანჯრის ფარდულით, ბადით, ბეჭდით და ბრელით
	ხის ფანჯრის ბლოკი ფანჯრის ფარდულით, ბადით, ბეჭდით, ბრელით და ფარდულის ელექტრომოძრაობით
	ხის ფანჯრის ბლოკი ფანჯრის ფარდულით, ბადით, ბეჭდით, ბრელით და ფარდულის ელექტრომოძრაობით
	ხის ფანჯრის ბლოკი ფანჯრის ფარდულით, ბადით, ბეჭდით, ბრელით და ფარდულის ელექტრომოძრაობით

ნახაზის ლეგენდა

	პროექტირებული შენობა-ნაგებობის ფარგლები
+0.00	პროექტირებული ობიექტის ნიშნული
	ელექტრული ქსელი
	წყალსადენი
	კანალიზაცია
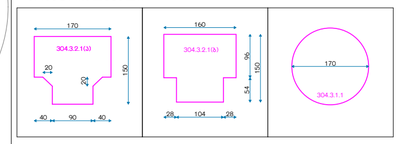

იატაკის თავისუფალი ფართობები კარის ორივე მხარეს

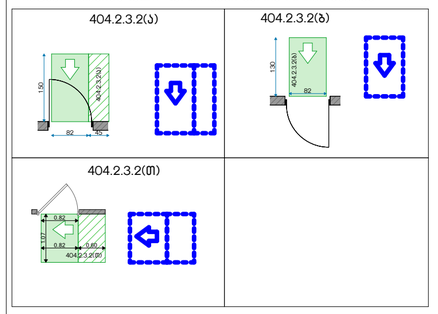

"ა" ერთეული იატაკის თავისუფალი ფართობები მოწყობილობებთან

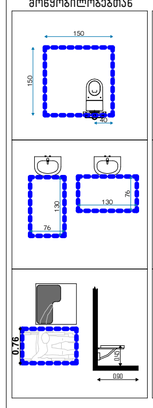

"ბ" ერთეული იატაკის თავისუფალი ფართობები მოწყობილობებთან

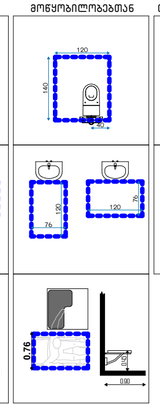

თავისუფალი სივრცე თითის ფალანგებისთვის

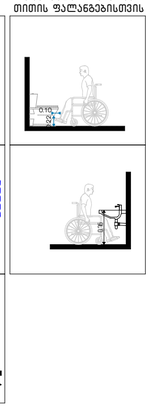



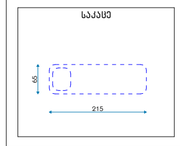

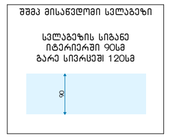

დამკვეთი CLIENT	შპს "გლობალ გრუპი"
პროექტი PROJECT	მრავალბინიანი შენობა
მისამართი ADDRESS	ქალაქი თბილისი , სოფ. დიღომი, შერბადინის ქუჩა #21 01.72.14.036.092

შპს "ოპტიმუსი"

თანამდებობა	გვარი	ხელმოწერა	თარიღი
დირექტორი	გ.ჯანკვეტაძე		
პრ. აბტორები	ს.ხოფერია		
ფორმატი	A2		
მასშტაბი	1:100	გეგმა 0.00 ნიშნულზე	
თარიღი			
ს ტ ა დ ი ა		ფურცლები	ფურცელი
პ რ ო ე ქ ტ ი			A2

სც-2 ბინა NO1	
საერთო ფართობი: 52.00 მ²	
საცხოვრებელი: 52.00 მ²	საზაფხულო: 0.00 მ²
დ.დ.ფ. 18.6	დ.დ. 3

სც-2 ბინა NO2	
საერთო ფართობი: 67.00 მ²	
საცხოვრებელი: 50.70 მ²	საზაფხულო: 0.00 მ²
დ.დ.ფ. 18.6	დ.დ. 4

სპ N1	
საერთო ფართობი: 111.40 მ²	
დ.დ.ფ. 2.8	დ.დ. 40

სპ N2	
საერთო ფართობი: 49.80 მ²	
დ.დ.ფ. 2.8	დ.დ. 18

სპ N3	
საერთო ფართობი: 133.30 მ²	
დ.დ.ფ. 2.8	დ.დ. 47

სპ N4	
საერთო ფართობი: 151.30 მ²	
დ.დ.ფ. 2.8	დ.დ. 54

ნიანებების რეგულირების ხაზი(უპანა ეზოსთვის)

შანაშენიანების რეგულირების ხაზი

ღრუტანიანი მოპირკეთება

ბეტონის საფარი

მისაწვდომი სვლაგეზი მოსატრიალებელი

ტროტუარის ნაწილი საპროექტო ტერიტორიაზე

ბინა NO1

ბინა NO2

სპ N1

სპ N2

სპ N3

სპ N4

სამომსახურო ნიჭარა

გარე ღია სივრცე

სალარო

16.8 მ² 06

16.8 მ² 07

16.8 მ² 08

16.8 მ² 09

14 7.00

13 7.00

12 7.00

11 7.00

10 7.00

01

02

03

04

05

35.55

6.83

6.81

6.70

5.50

6.50

3.60

3.61

5.90

18.40

6.00

2.40

3.50

1.51

1.57

4.80

1.22

±0.000

+0.100

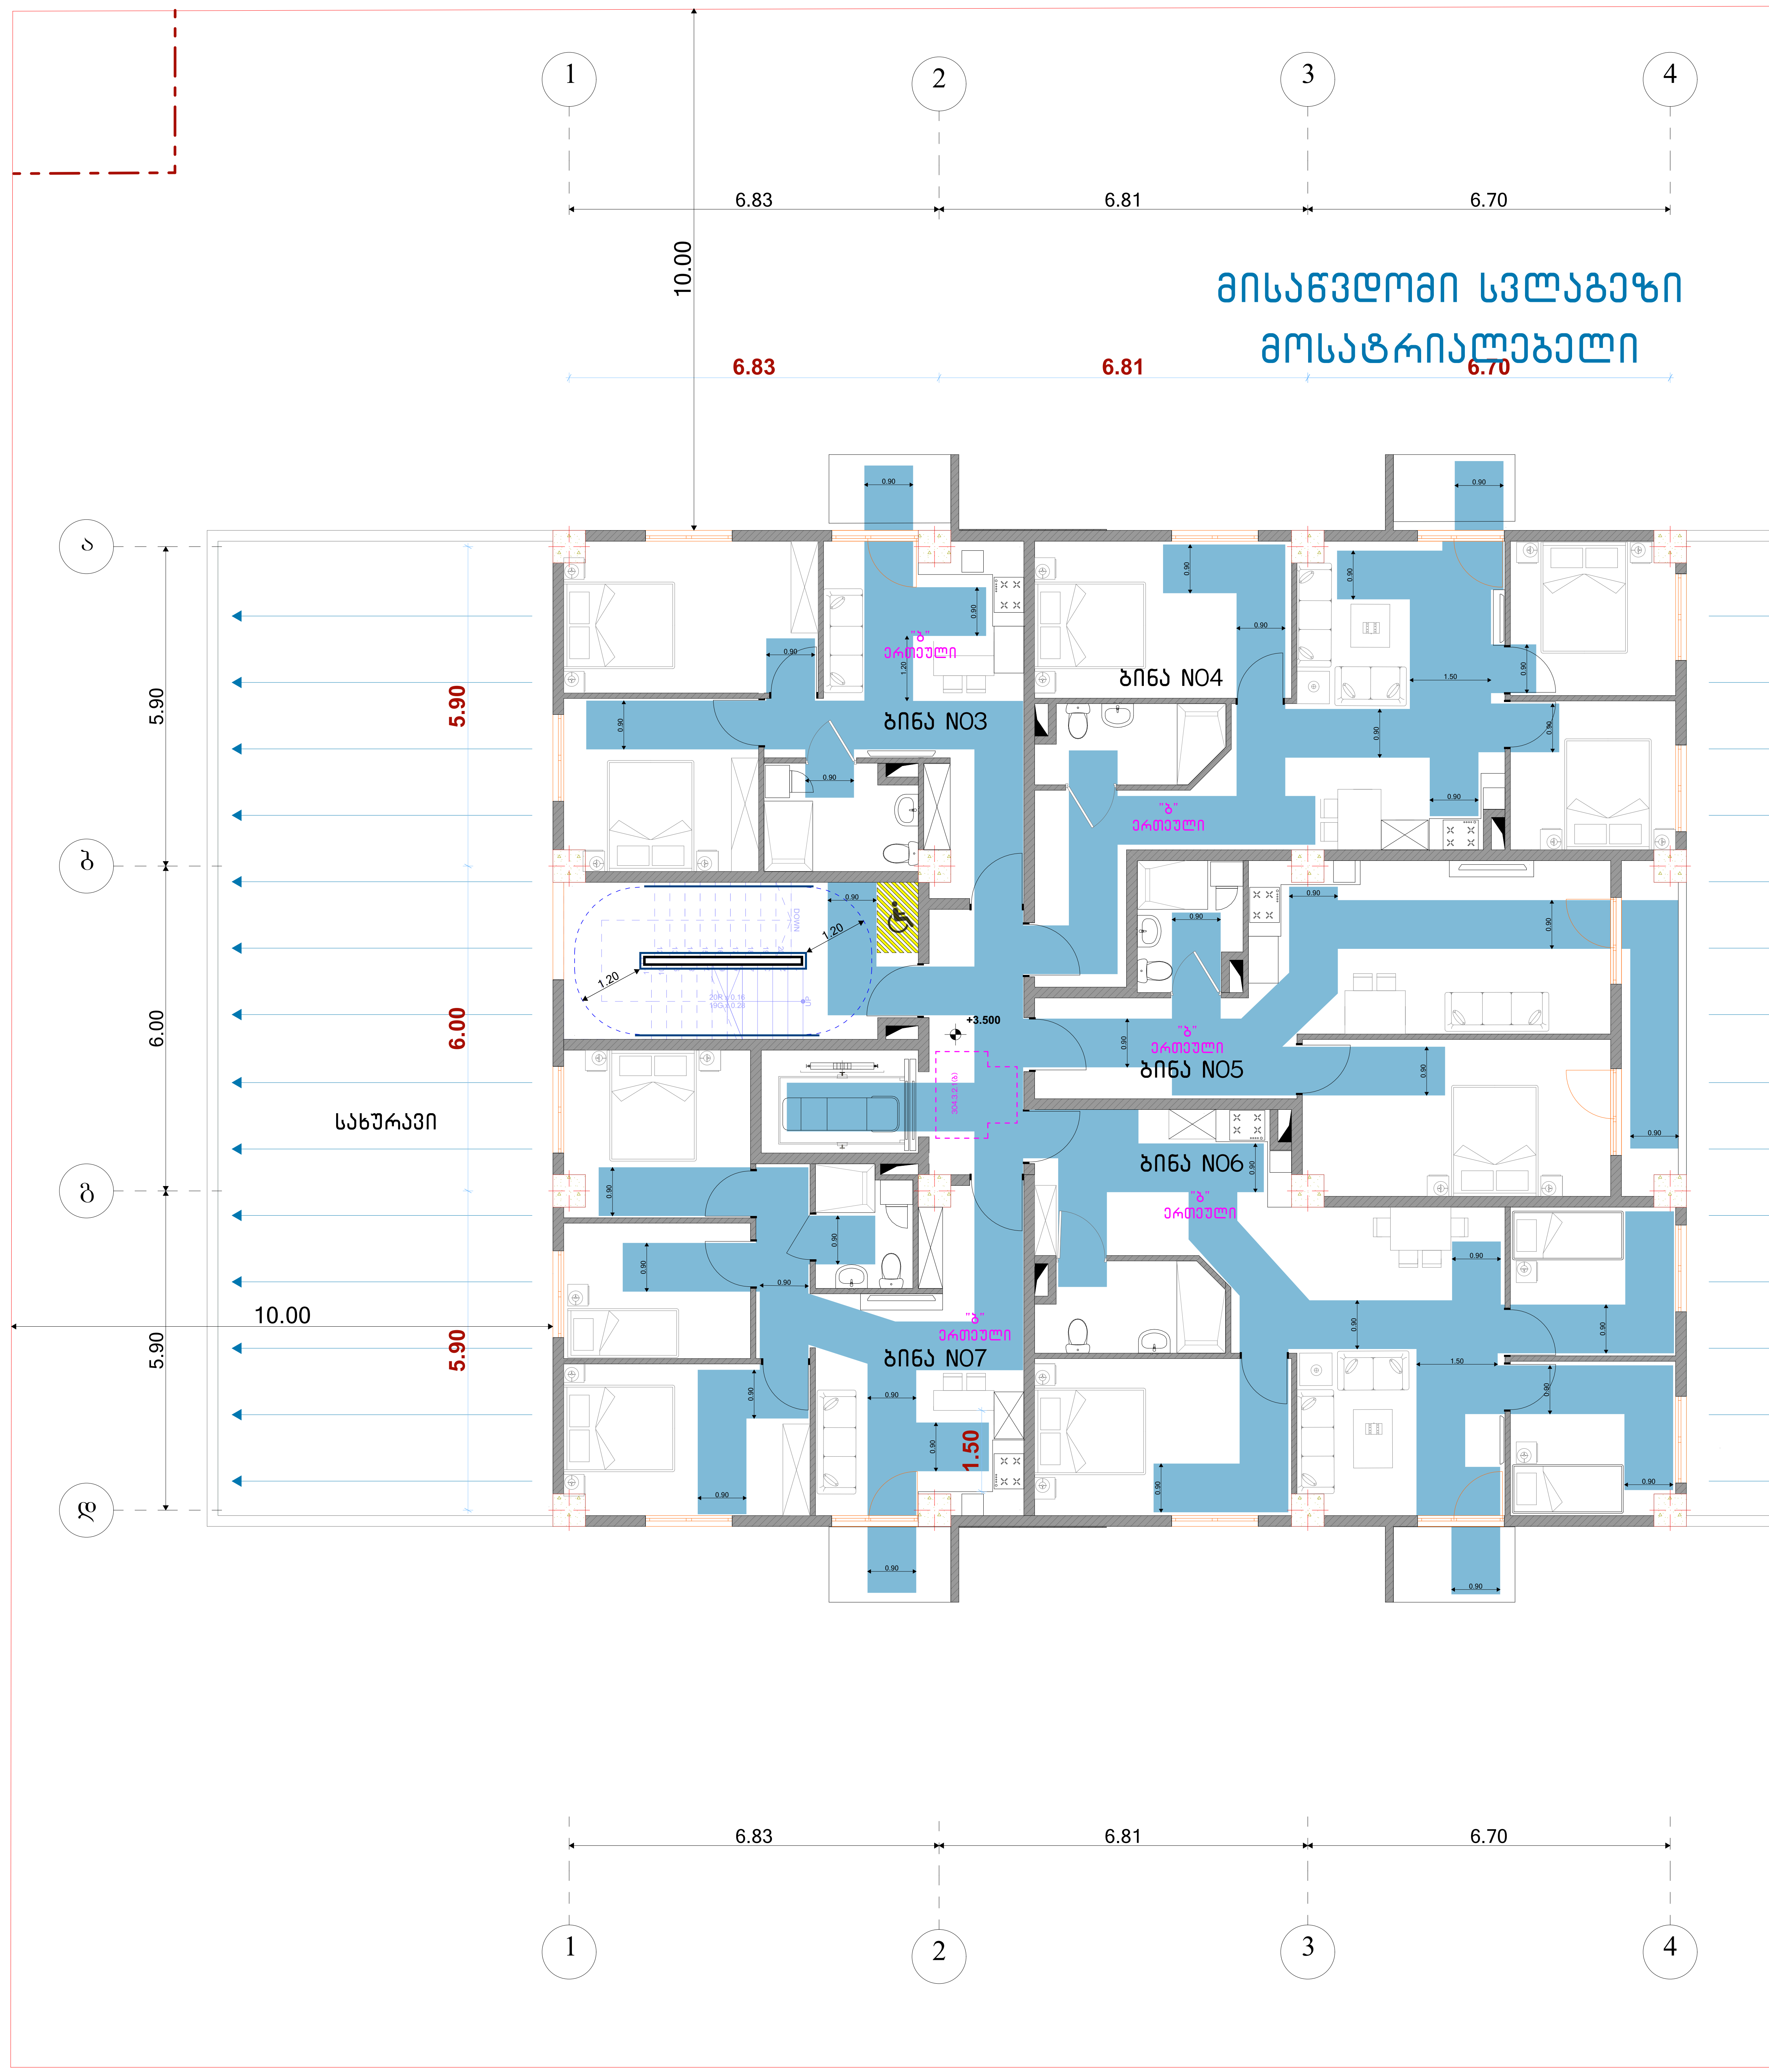

სც-2 ბინა NO3	
საერთო ფართობი: 55.40 $მ^2$	
საცხოვრებელი: 52.00 $მ^2$	საზაფხულო: 3.40 $მ^2$
ღ.ღ.ფ. 18.6	ღ.ღ. 3

სც-2 ბინა NO4	
საერთო ფართობი: 74.80 $მ^2$	
საცხოვრებელი: 71.40 $მ^2$	საზაფხულო: 3.40 $მ^2$
ღ.ღ.ფ. 18.6	ღ.ღ. 4

სც-2 ბინა NO5	
საერთო ფართობი: 59.30 $მ^2$	
საცხოვრებელი: 51.90 $მ^2$	საზაფხულო: 7.40 $მ^2$
ღ.ღ.ფ. 18.6	ღ.ღ. 3

სც-2 ბინა NO6	
საერთო ფართობი: 79.00 $მ^2$	
საცხოვრებელი: 75.60 $მ^2$	საზაფხულო: 3.40 $მ^2$
ღ.ღ.ფ. 18.6	ღ.ღ. 4

სც-2 ბინა NO7	
საერთო ფართობი: 64.20 $მ^2$	
საცხოვრებელი: 60.80 $მ^2$	საზაფხულო: 3.40 $მ^2$
ღ.ღ.ფ. 18.6	ღ.ღ. 3

პირობითი ნიშნები

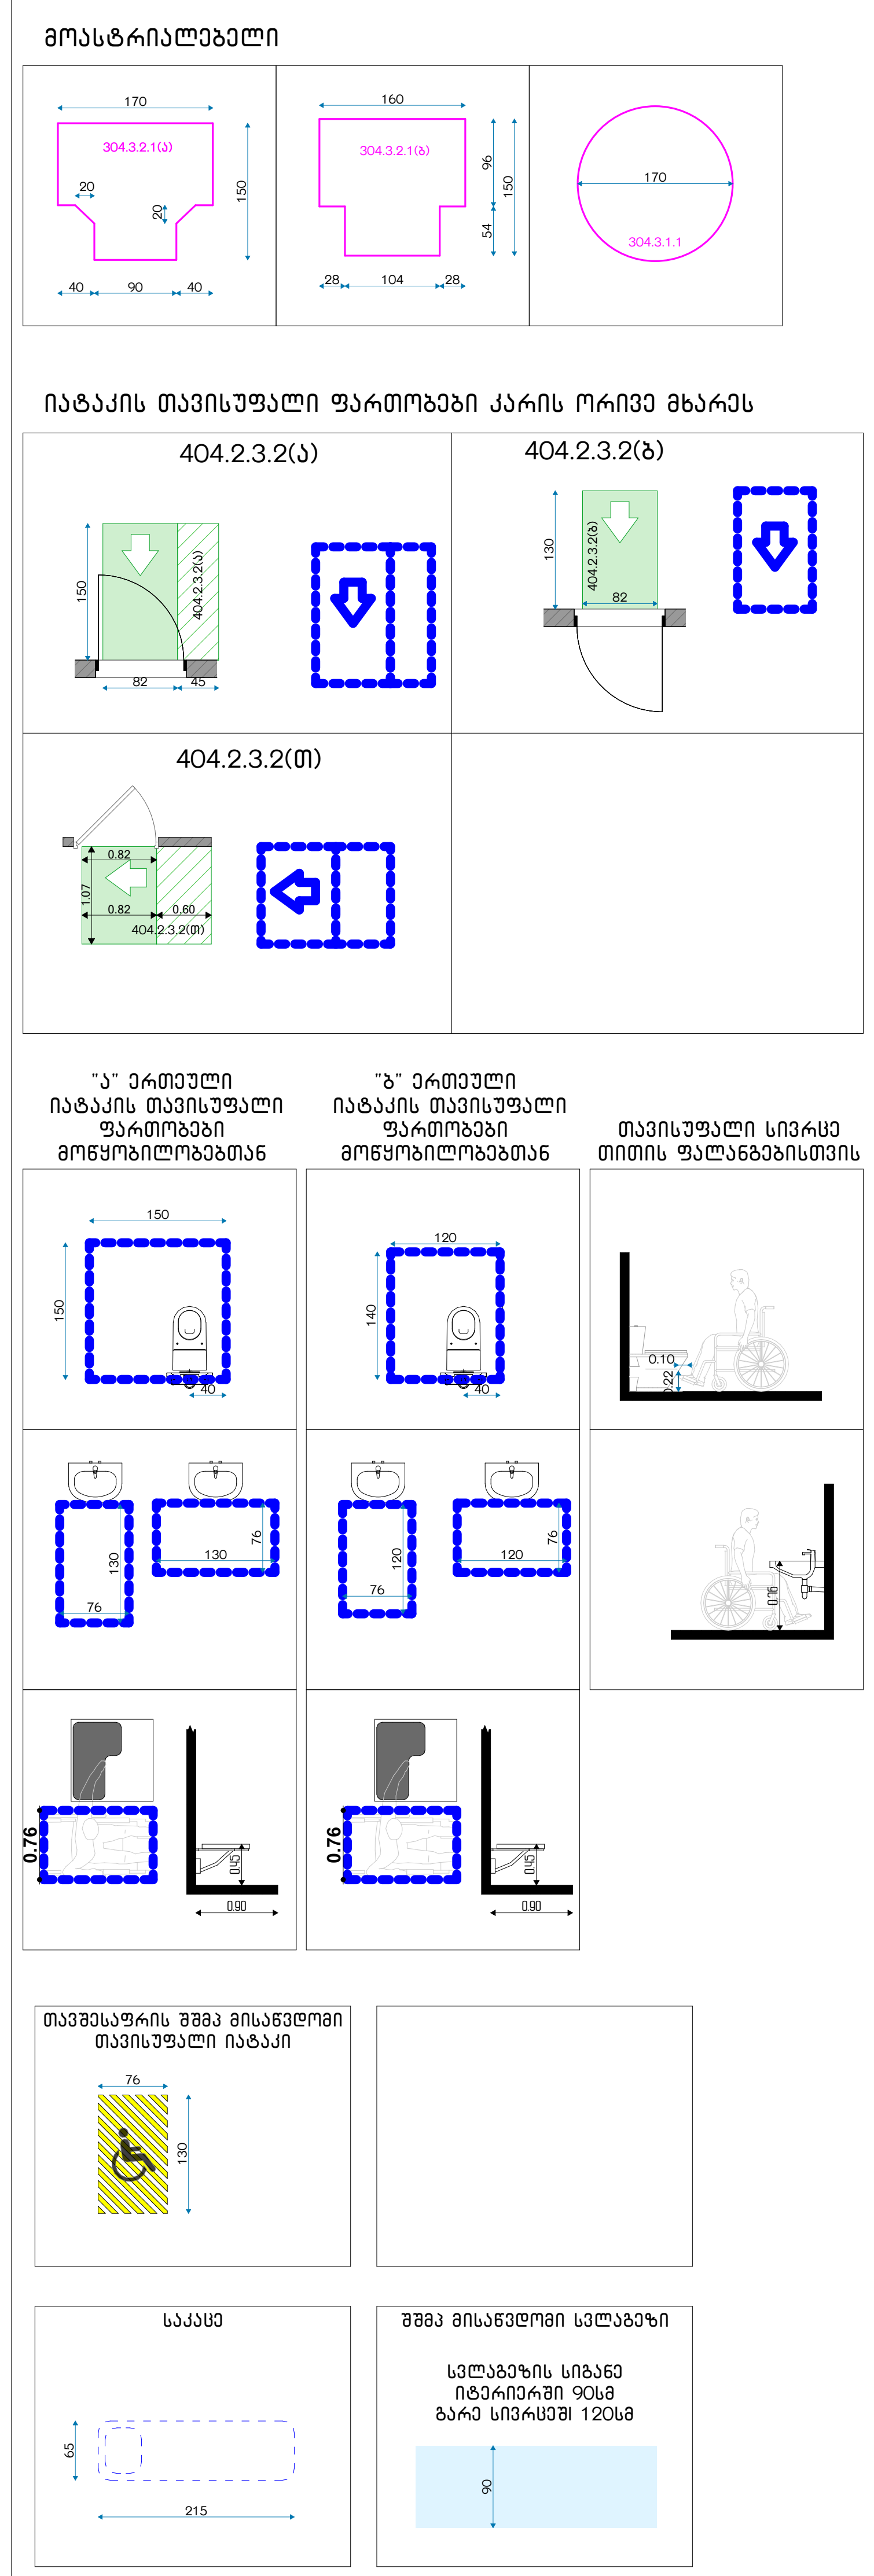

დამკვეთი CLIENT	შპს "გლობალ გრუპი"
პროექტი PROJECT	მრავალბინიანი შენობა
მისამართი ADDRESS	ქალაქი თბილისი , სოფ. დიღომი, შერმადინის ქუჩა #21

შპს "ოპტიმუსი"

თანამდებობა	გვარი	ხელმოწერა	თარიღი
დირექტორი	გ.ჯანკვეტაძე		
პრ. ავტორები	ს.ხოფერია		
ფორმატი	A2		
მასშტაბი	1:100	გეგმა +3,50 ნიშნულზე	
თარიღი			

სტადია	ფურცლები	ფურცელი
პროექტი		A2

ბანაშენიანების რეგულირების ხაზი(უკანა ეზოსთვის)

მისაწვდომი სვლაგეზი მოსატრიალებელი

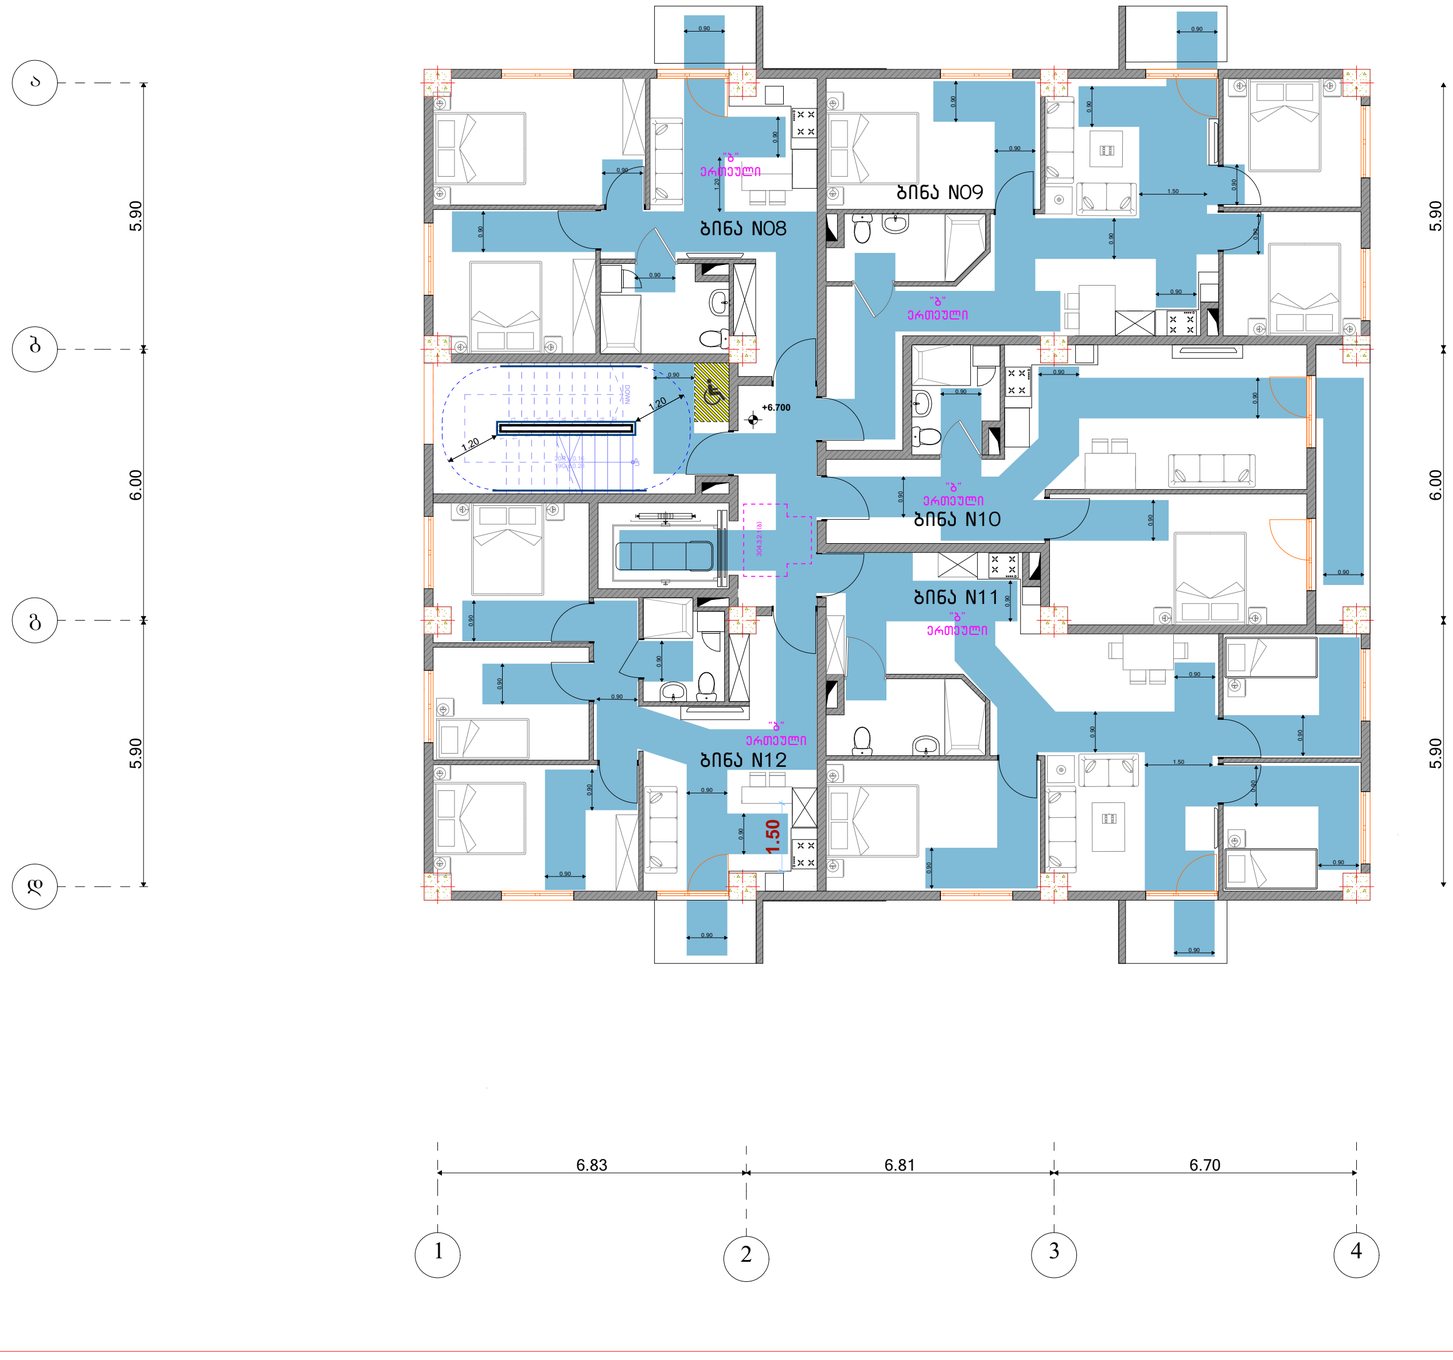

სს-2 ბინა N08	
საერთო ფართობი: 55.40 მ²	
სასტოვრებელი: 52.00 მ²	საზაფხულო: 3.40 მ²
დ.დ.ფ. 18.6	დ.დ. 3

სს-2 ბინა N09	
საერთო ფართობი: 74.80 მ²	
სასტოვრებელი: 71.40 მ²	საზაფხულო: 3.40 მ²
დ.დ.ფ. 18.6	დ.დ. 4

სს-2 ბინა N10	
საერთო ფართობი: 59.30 მ²	
სასტოვრებელი: 51.90 მ²	საზაფხულო: 7.40 მ²
დ.დ.ფ. 18.6	დ.დ. 3

სს-2 ბინა N11	
საერთო ფართობი: 79.00 მ²	
სასტოვრებელი: 75.60 მ²	საზაფხულო: 3.40 მ²
დ.დ.ფ. 18.6	დ.დ. 4

სს-2 ბინა N12	
საერთო ფართობი: 64.20 მ²	
სასტოვრებელი: 60.80 მ²	საზაფხულო: 3.40 მ²
დ.დ.ფ. 18.6	დ.დ. 3

ბანაშენიანების რეგულირების ხაზი

პირობითი ნიშნები

მოასტრიალებელი

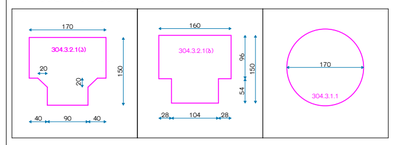

იატაკის თავისუფალი ფართობები კარის ორივე მხარეს

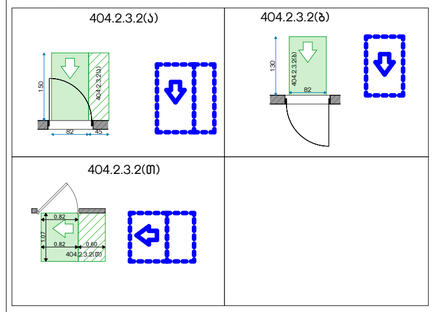

"ა" ერთეული იატაკის თავისუფალი ფართობები მოწყობილობებთან

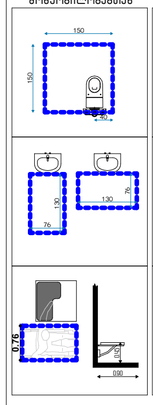

"ბ" ერთეული იატაკის თავისუფალი ფართობები მოწყობილობებთან

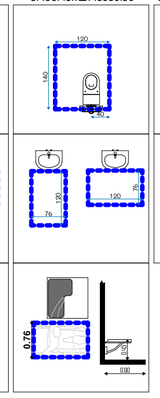

თავისუფალი სივრცე თითის ფალანგებისთვის

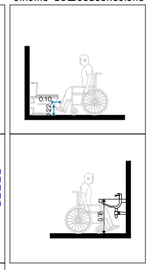





დამკვეთი CLIENT	შპს "გლობალ გრუპი"
პროექტი PROJECT	მრავალბინიანი შენობა
მისამართი ADDRESS	ქალაქი თბილისი , სოფ. დიღომი, შერმადინის ქუჩა #21

შპს "ოპტიმუსი"

თანამდებობა	გვარი	ხელმოწერა	თარიღი
დირექტორი	გ.ჯანკევაძე		
პრ. ავტორები	ს.ხოფერია		
ფორმატი	A2		
მასშტაბი	1:100	გეგმა +6.70 ნიშნულზე	
თარიღი			
სტადია		ფურცლები	ფურცელი
პროექტი			A2

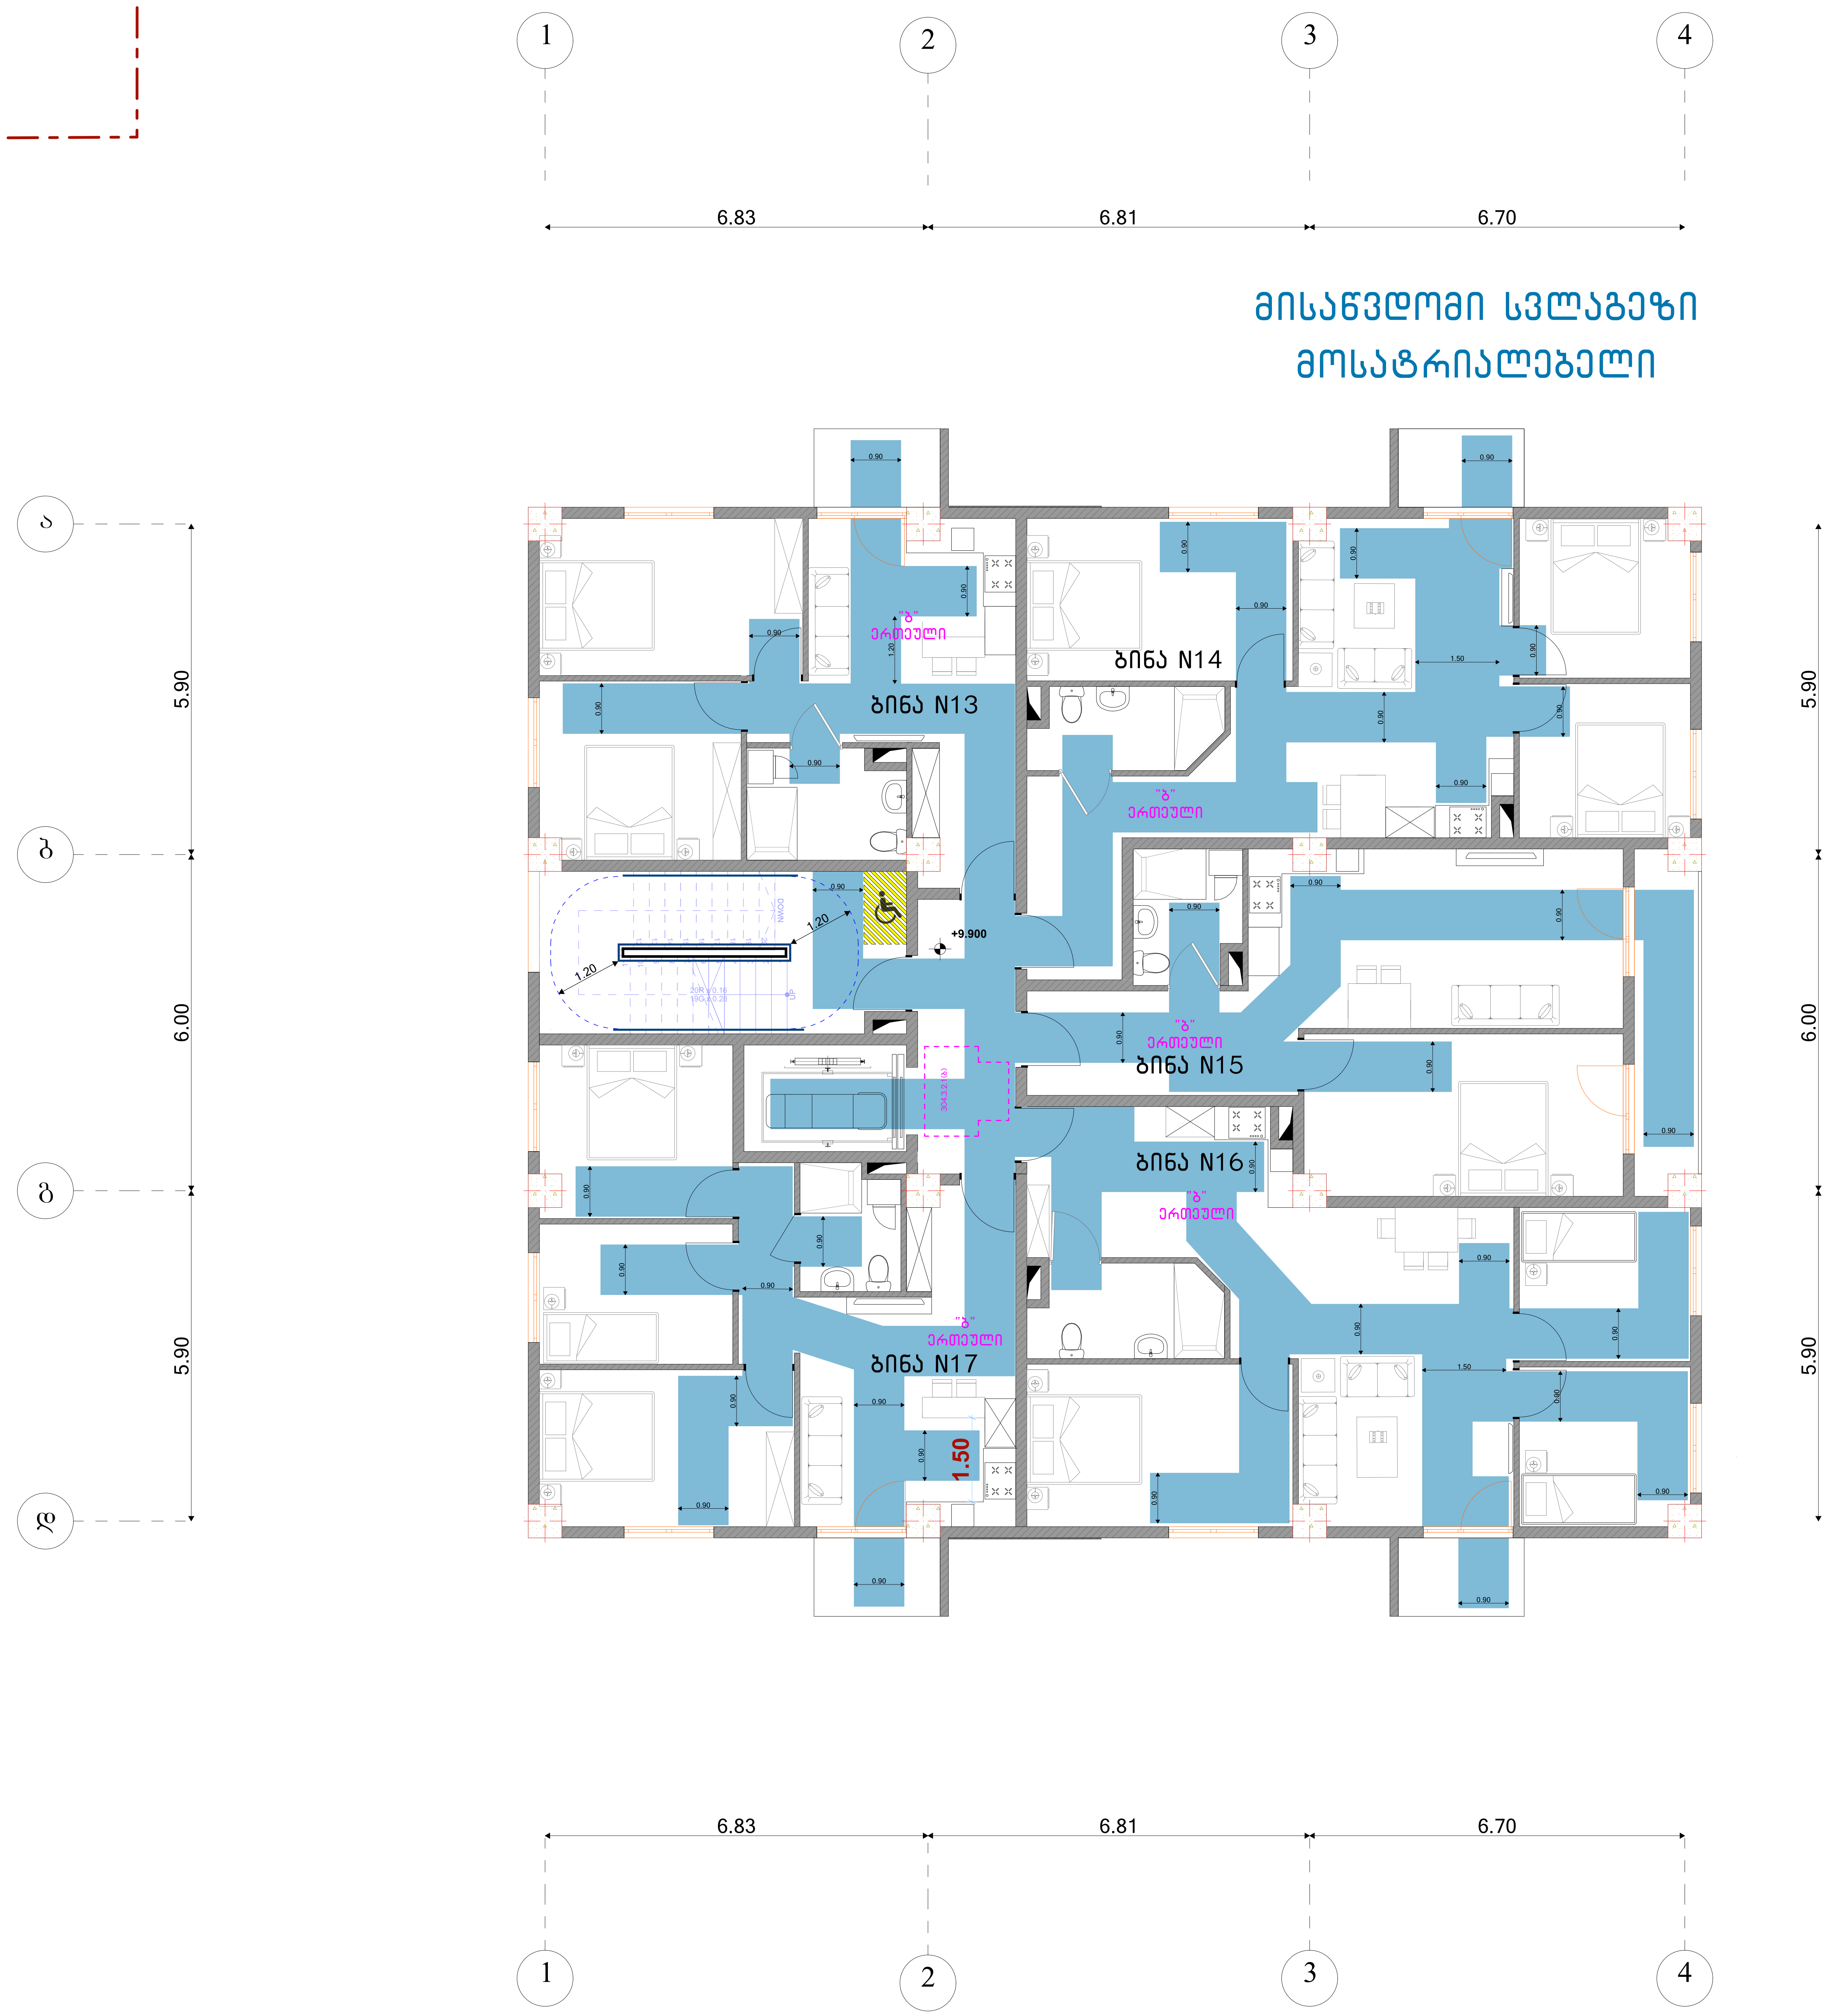

სც-2 ბინა N13	
საერთო ფართობი: 55.40 მ²	
საცხოვრებელი: 52.00 მ²	საზაფხულო: 3.40 მ²
დ.დ.ფ. 18.6	დ.დ. 3

სც-2 ბინა N14	
საერთო ფართობი: 74.80 მ²	
საცხოვრებელი: 71.40 მ²	საზაფხულო: 3.40 მ²
დ.დ.ფ. 18.6	დ.დ. 4

სც-2 ბინა N15	
საერთო ფართობი: 59.30 მ²	
საცხოვრებელი: 51.90 მ²	საზაფხულო: 7.40 მ²
დ.დ.ფ. 18.6	დ.დ. 3

სც-2 ბინა N16	
საერთო ფართობი: 79.00 მ²	
საცხოვრებელი: 75.60 მ²	საზაფხულო: 3.40 მ²
დ.დ.ფ. 18.6	დ.დ. 4

სც-2 ბინა N17	
საერთო ფართობი: 64.20 მ²	
საცხოვრებელი: 60.80 მ²	საზაფხულო: 3.40 მ²
დ.დ.ფ. 18.6	დ.დ. 3

განაშენიანების რეგულირების ხაზი

პირობითი ნიშნები

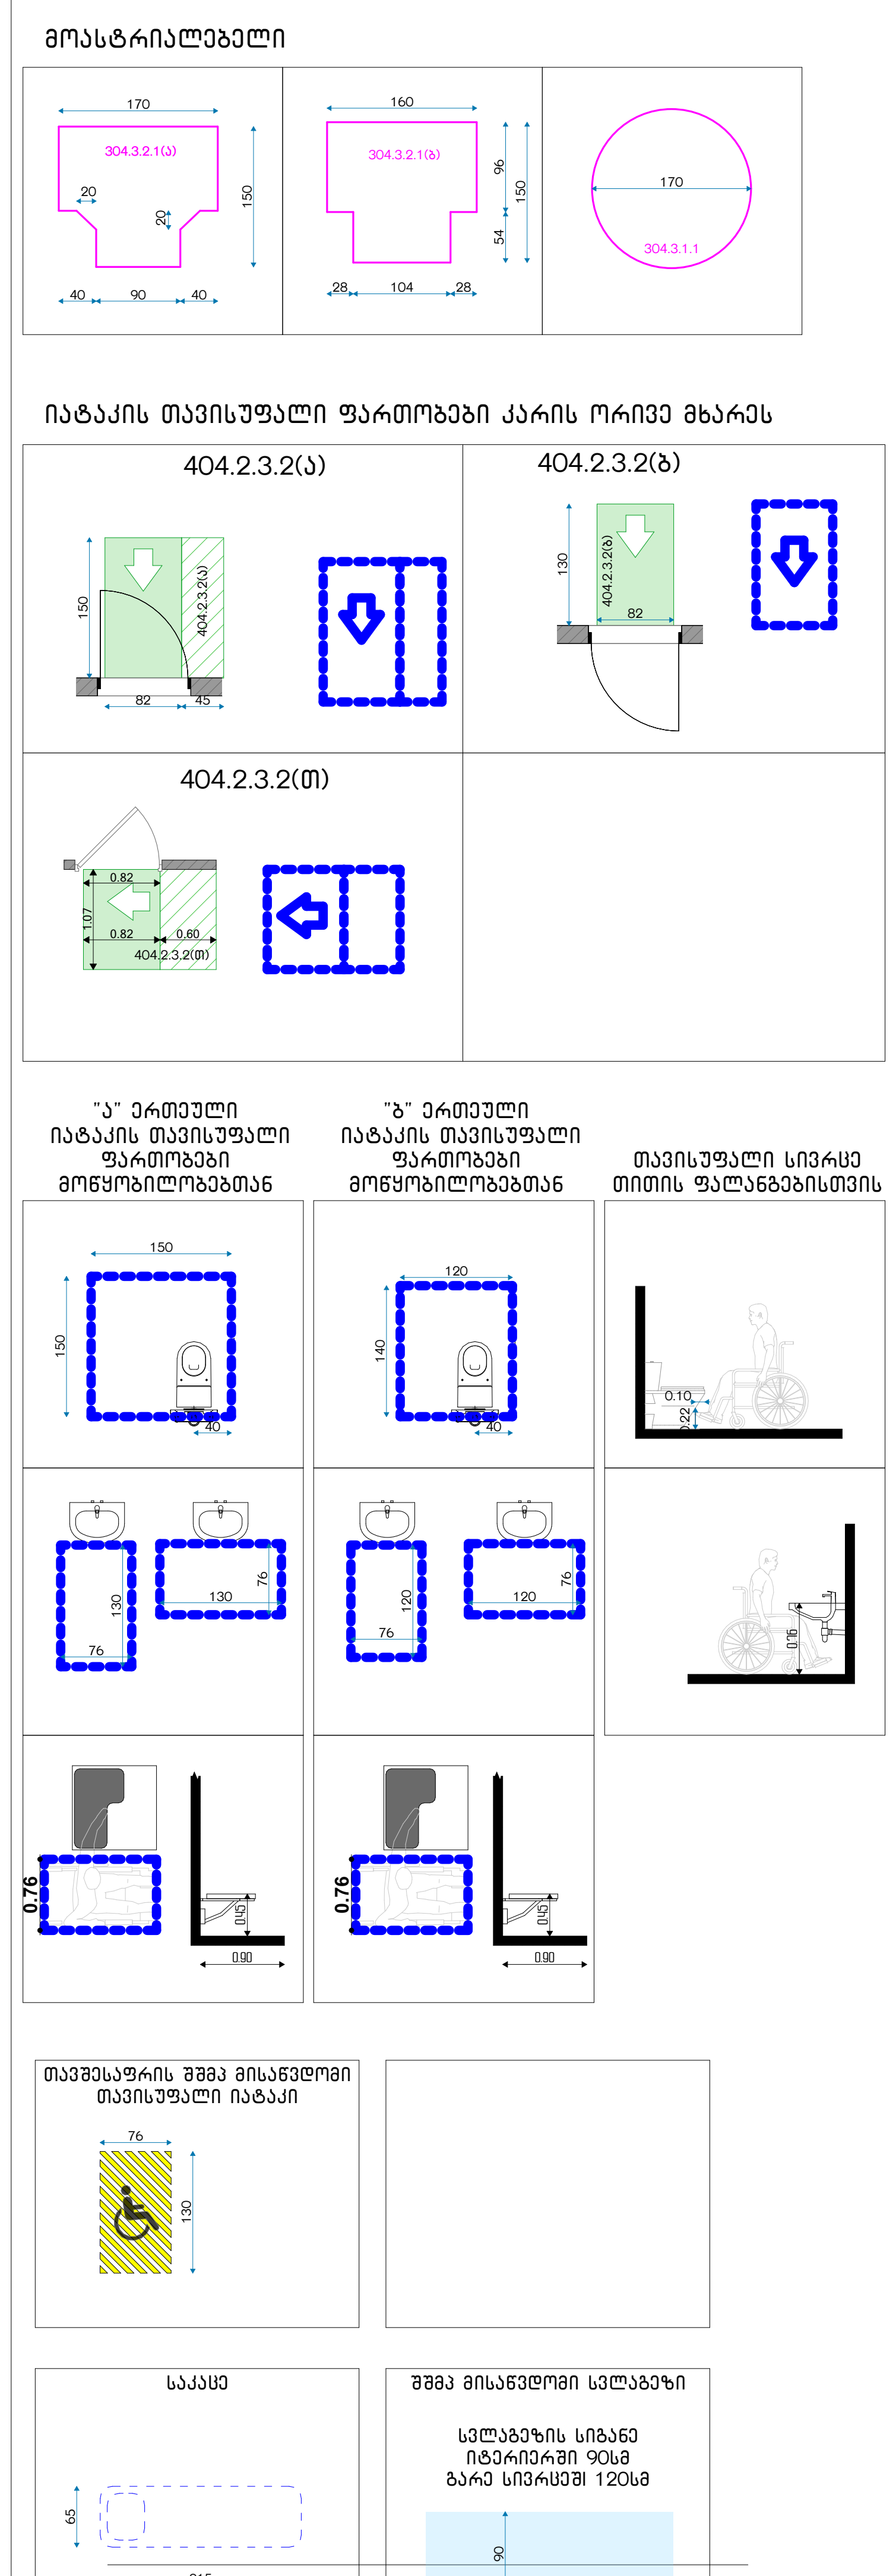

დამკვეთი CLIENT	შპს "გლობალ გრუპი"		
პროექტი PROJECT	მრავალბინიანი შენობა		
მისამართი ADDRESS	ქალაქი თბილისი , სოფ. დიღომი, შერმადინის ქუჩა #21		
შპს "ოპტიმუსი"			
თანამდებობა	გვარი	ხელმოწერა	თარიღი
დირექტორი	გ.ჯანჯღავაძე		
პრ. ავტორები	ს.ხოფერია		
ფორმატი	A2		
მასშტაბი	1:100	გეგმა +9.90 ნიშნულზე	
თარიღი			
ს ტ ა დ ი ა		ფურცლები	ფურცელი
პ რ ო ე ქ ტ ი			A2

მისაწვდომი სვლაგზები მოსატრიალებელი

სც-2 ბინა N18	
საერთო ფართობი: 55.40 მ²	
საცხოვრებელი: 52.00 მ²	საზაფხულო: 3.40 მ²
დ.დ.ფ. 18.6	დ.დ. 3

სც-2 ბინა N19	
საერთო ფართობი: 74.80 მ²	
საცხოვრებელი: 71.40 მ²	საზაფხულო: 3.40 მ²
დ.დ.ფ. 18.6	დ.დ. 4

სც-2 ბინა N20	
საერთო ფართობი: 59.30 მ²	
საცხოვრებელი: 51.90 მ²	საზაფხულო: 7.40 მ²
დ.დ.ფ. 18.6	დ.დ. 3

სც-2 ბინა N21	
საერთო ფართობი: 79.00 მ²	
საცხოვრებელი: 75.60 მ²	საზაფხულო: 3.40 მ²
დ.დ.ფ. 18.6	დ.დ. 4

სც-2 ბინა N22	
საერთო ფართობი: 64.20 მ²	
საცხოვრებელი: 60.80 მ²	საზაფხულო: 3.40 მ²
დ.დ.ფ. 18.6	დ.დ. 3

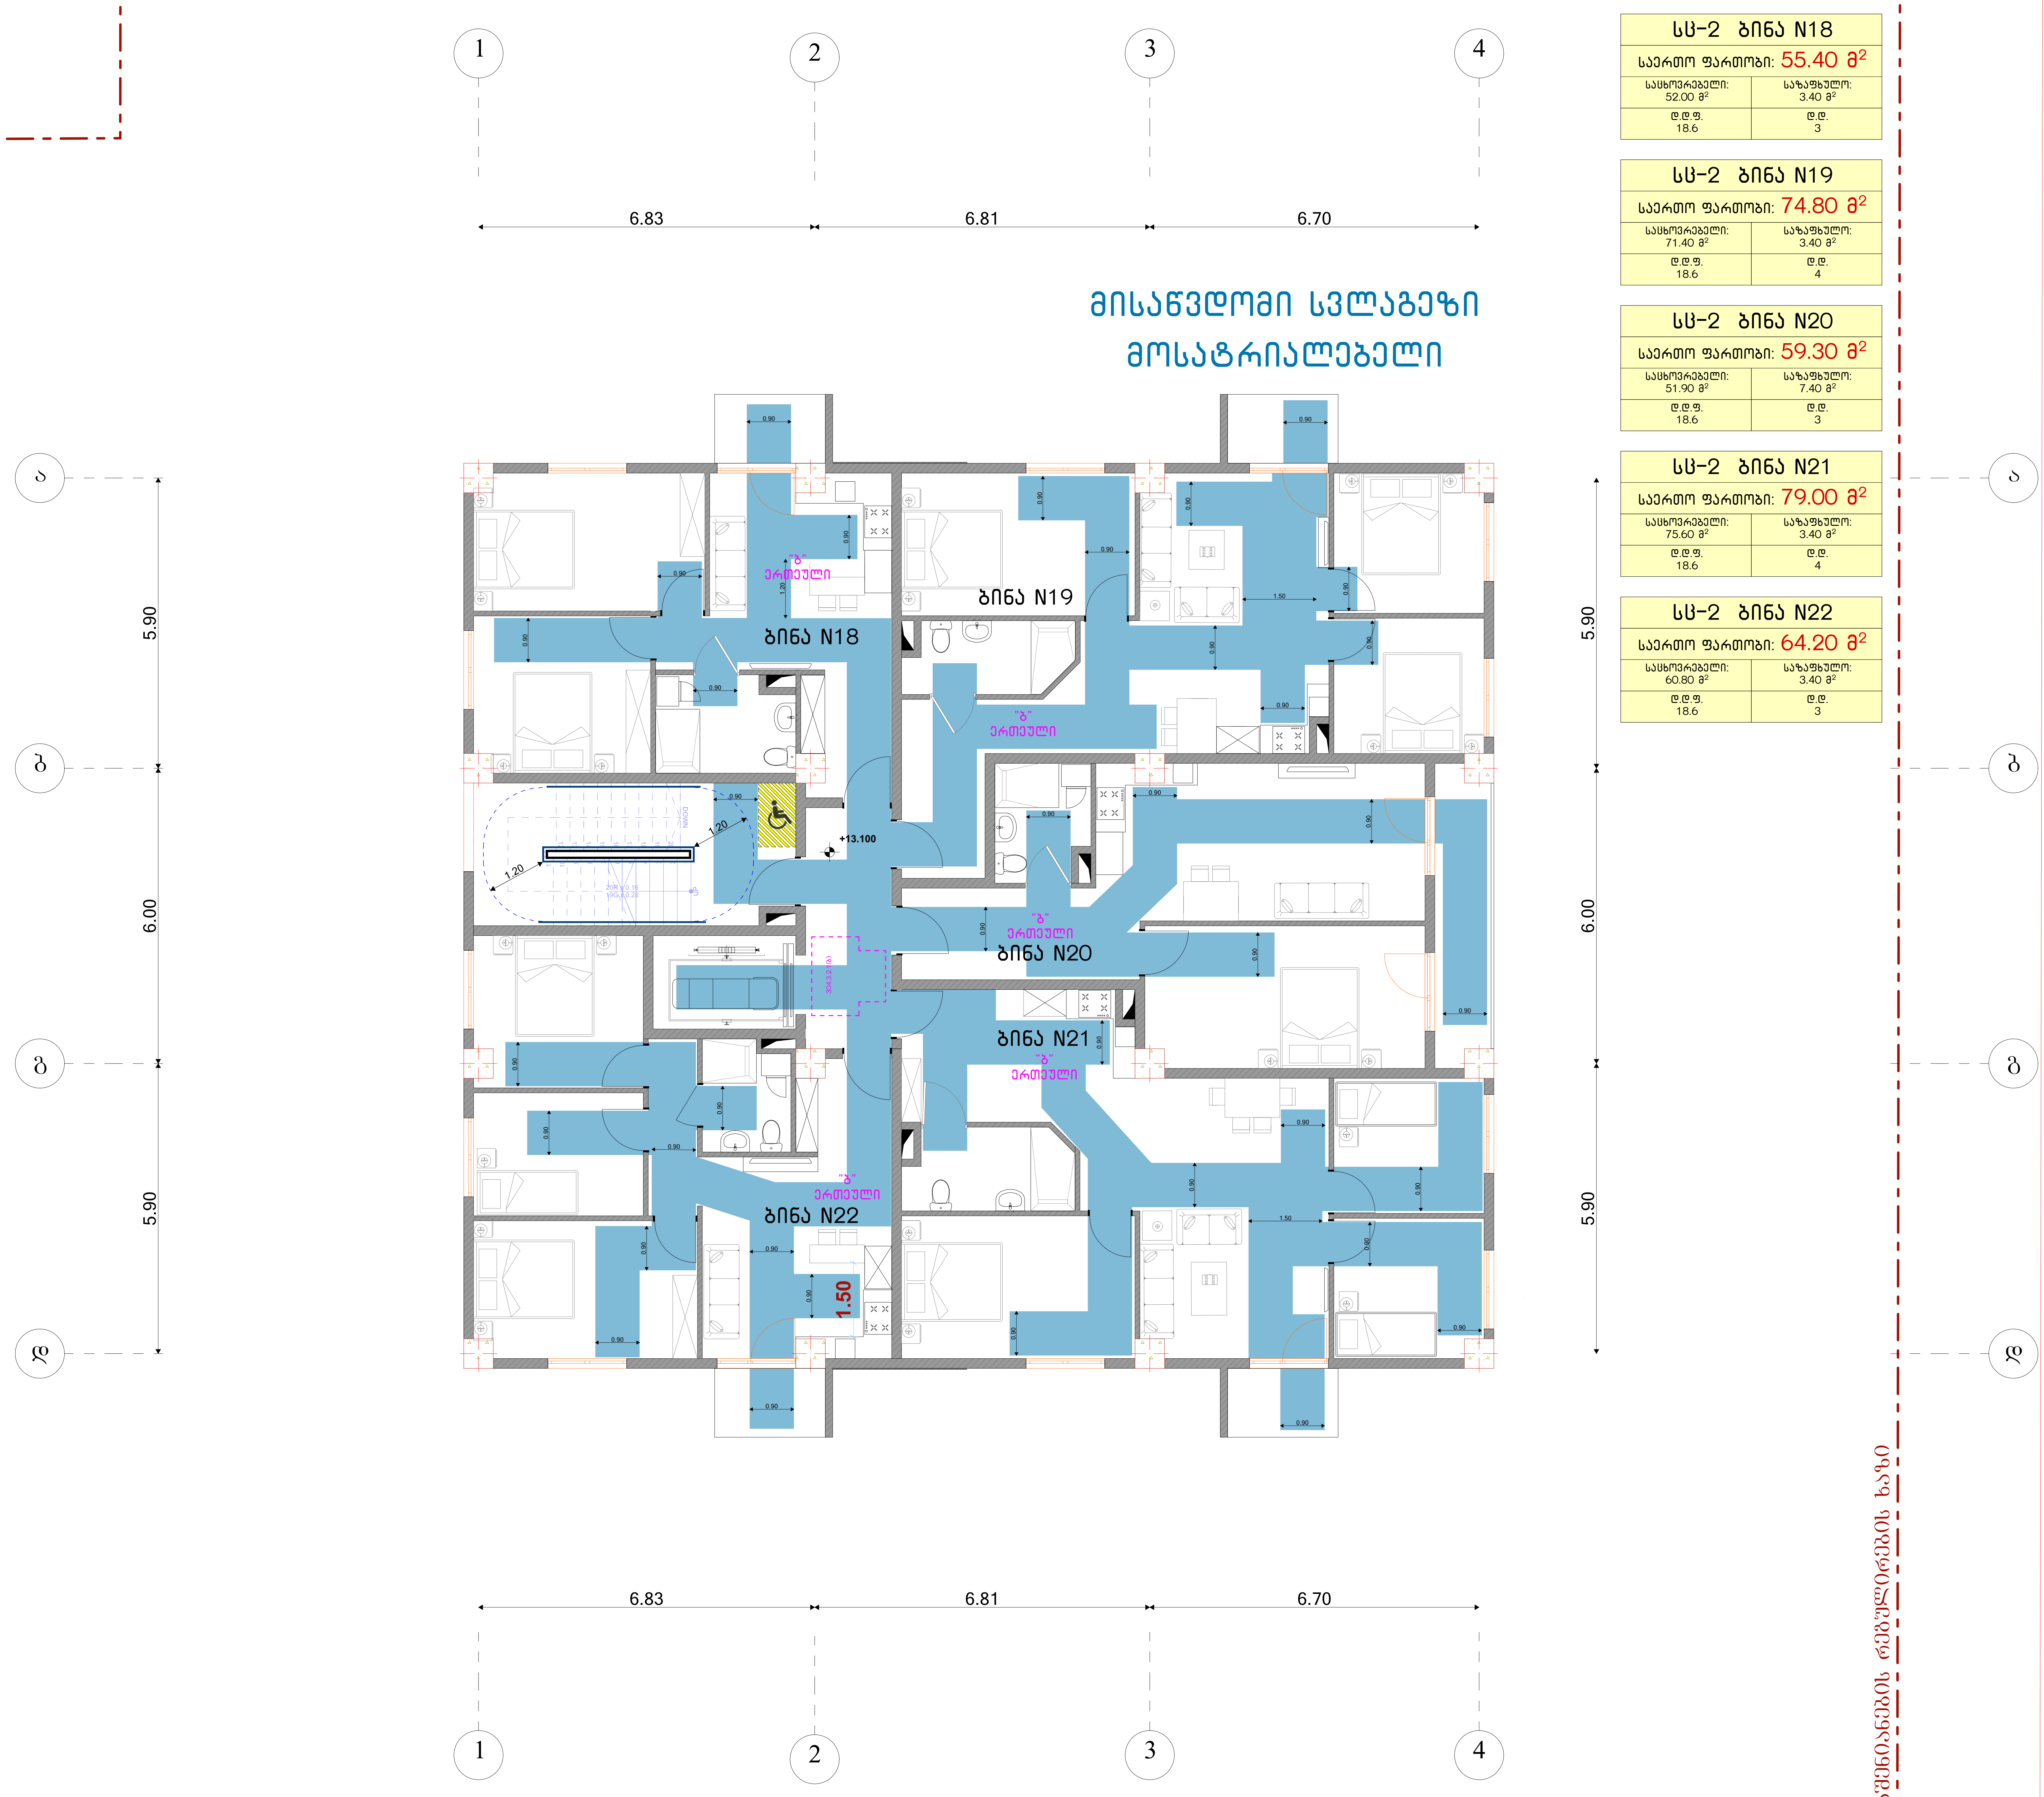

პირობითი ნიშნები

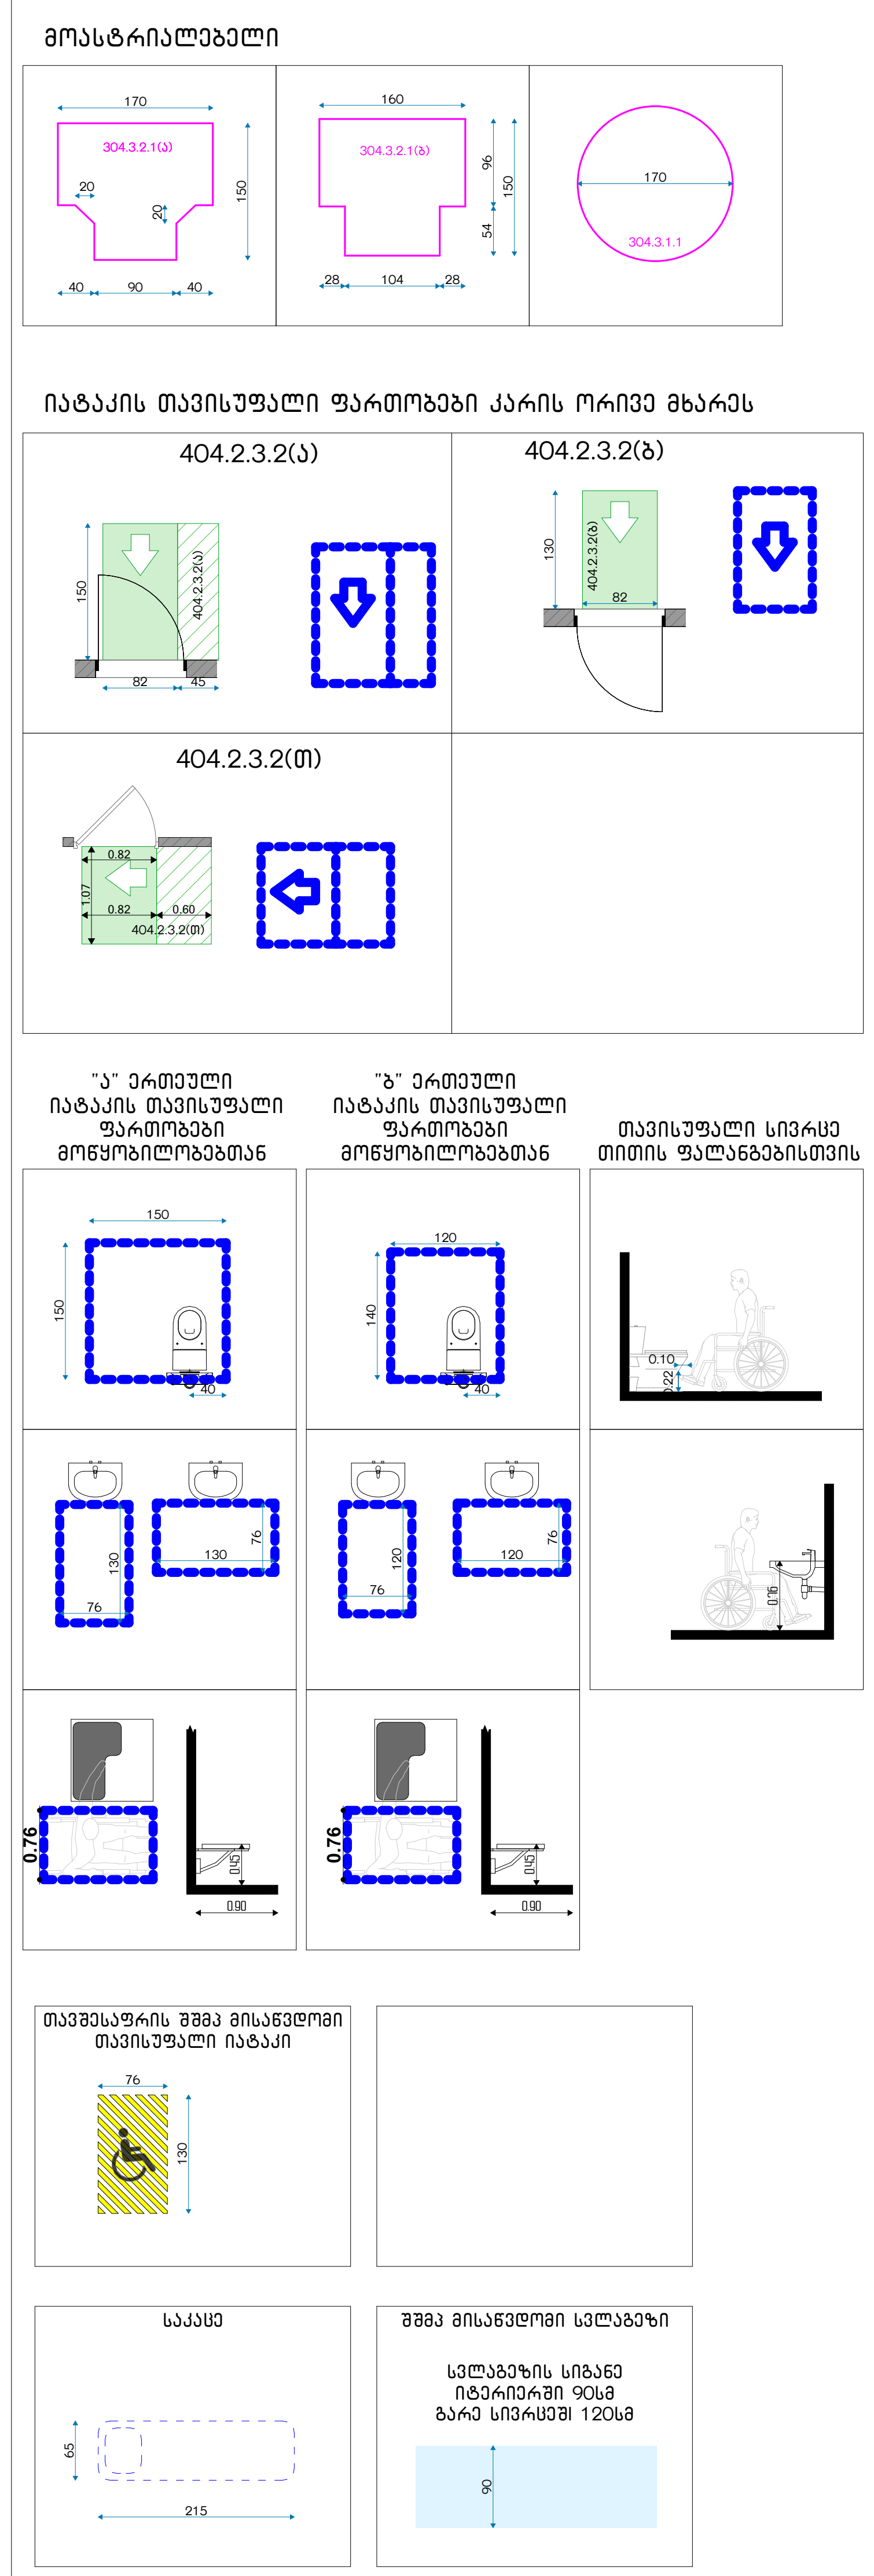

დამკვეთი CLIENT	შპს "გლობალ გრუპი"
პროექტი PROJECT	მრავალბინიანი შენობა
მისამართი ADDRESS	ქალაქი თბილისი , სოფ. დიღომი, შერმადინის ქუჩა #21

შპს "ოპტიმუსი"

თანამდებობა	გვარი	ხელმოწერა	თარიღი
დირექტორი	გ.ჯანკვეტაძე		
პრ. ავტორები	ს.ხოფერია		
ფორმატი	A2		
მასშტაბი	1:100	გეგმა +13.10 ნიშნულზე	
თარიღი			
ს ტ ა დ ი ა		ფურცლები	ფურცელი
პ რ ო ე ქ ტ ი			A2

ბანაშენიანების რეგულირების ხაზი

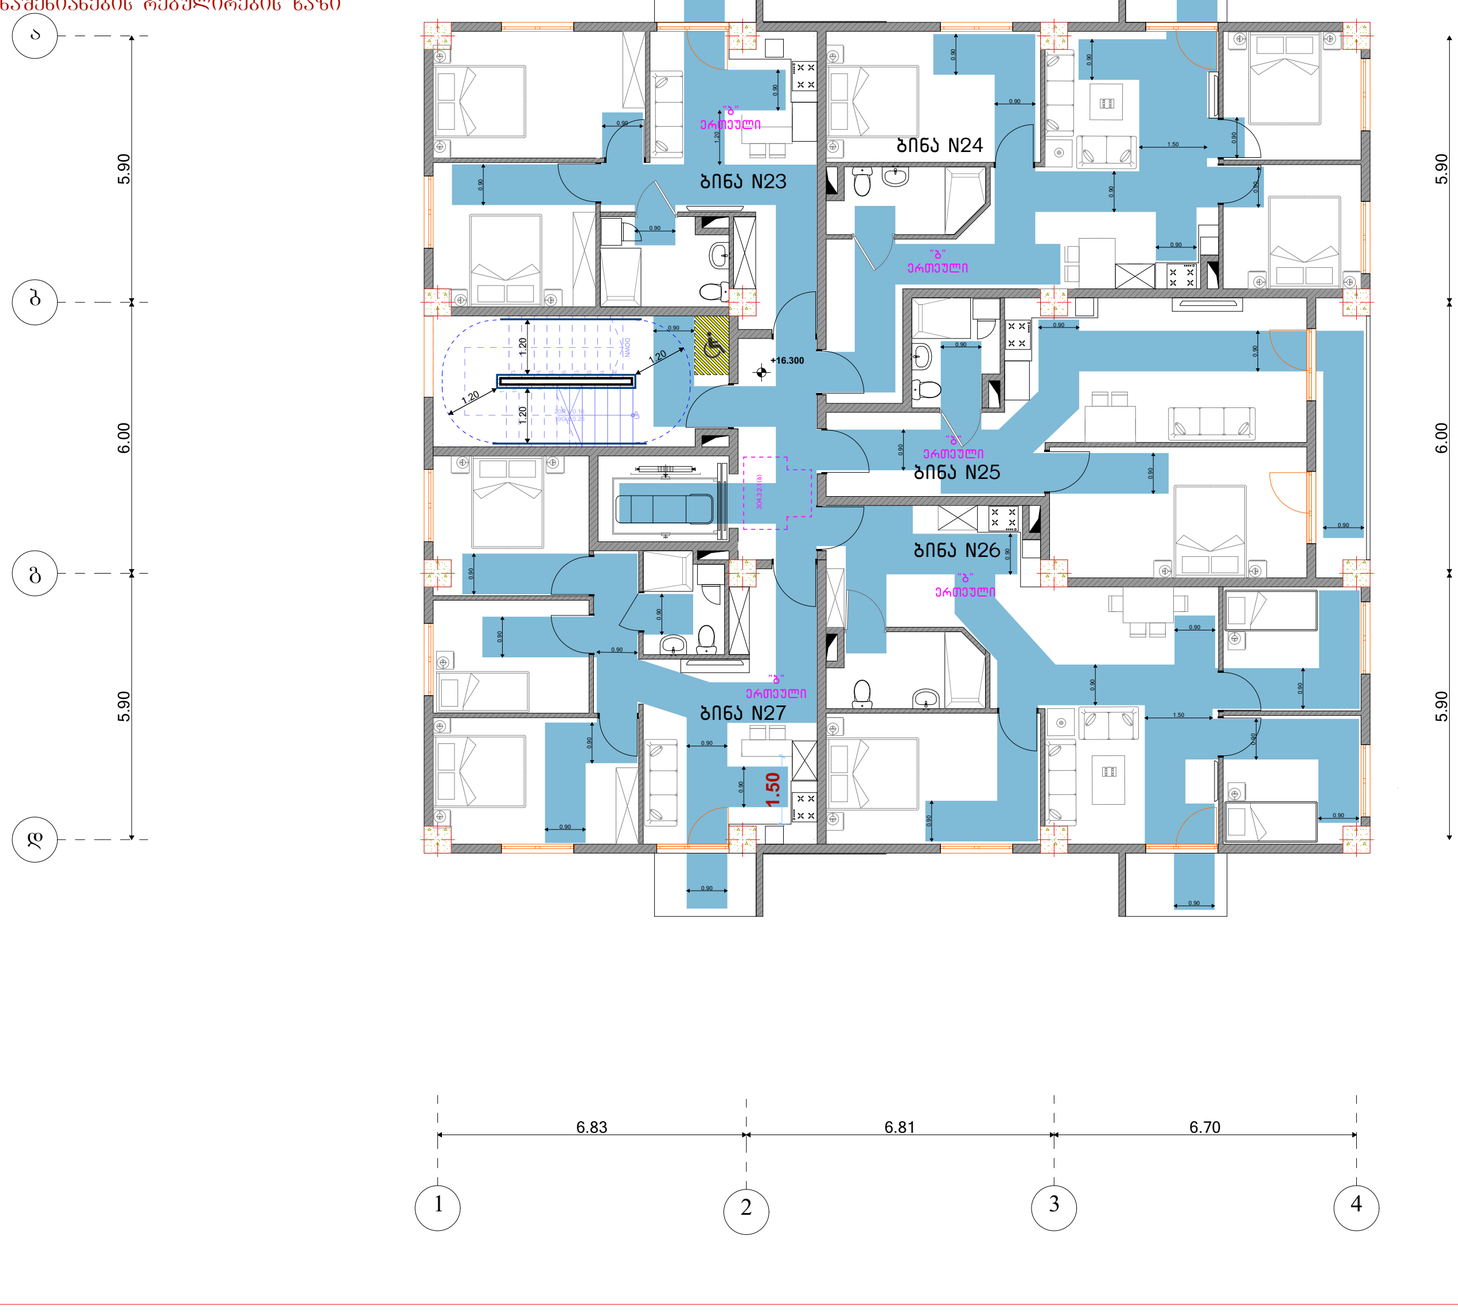

სც-2 ბინა N23	
საერთო ფართობი: 55.40 მ²	
სასტუმრო: 52.00 მ²	საძინებელი: 3.40 მ²
დ.დ.ფ. 18.6	დ.დ. 3

სც-2 ბინა N24	
საერთო ფართობი: 74.80 მ²	
სასტუმრო: 71.40 მ²	საძინებელი: 3.40 მ²
დ.დ.ფ. 18.6	დ.დ. 4

სც-2 ბინა N25	
საერთო ფართობი: 59.30 მ²	
სასტუმრო: 51.90 მ²	საძინებელი: 7.40 მ²
დ.დ.ფ. 18.6	დ.დ. 3

სც-2 ბინა N26	
საერთო ფართობი: 79.00 მ²	
სასტუმრო: 75.60 მ²	საძინებელი: 3.40 მ²
დ.დ.ფ. 18.6	დ.დ. 4

სც-2 ბინა N27	
საერთო ფართობი: 64.20 მ²	
სასტუმრო: 60.80 მ²	საძინებელი: 3.40 მ²
დ.დ.ფ. 18.6	დ.დ. 3

პირობითი ნიშნები

მოასტრიალებელი

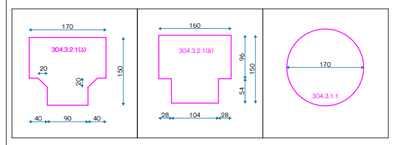

იატაკის თავისუფალი ფართობები კარის ორივე მხარეს

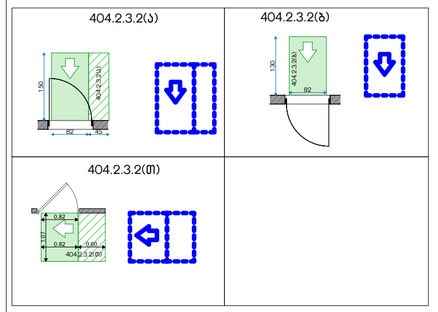

"ა" ერთეული იატაკის თავისუფალი ფართობები მოწყობილობებთან

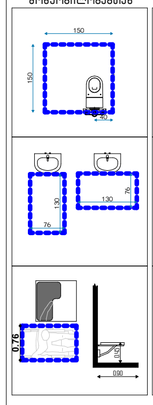

"ბ" ერთეული იატაკის თავისუფალი ფართობები მოწყობილობებთან

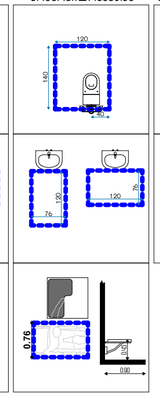

თავისუფალი სივრცე თითის ფალანგებისთვის

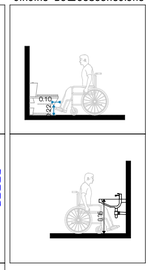





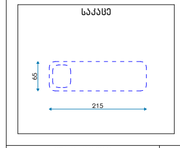

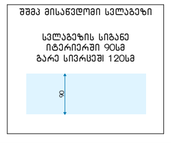

დამკვეთი CLIENT	შპს "გლობალ გრუპი"
პროექტი PROJECT	მრავალბინიანი შენობა
მისამართი ADDRESS	ქალაქი თბილისი , სოფ. დიღომი, შერმადინის ქუჩა #21

შპს "ოპტიმუსი"

თანამდებობა	გვარი	ხელმოწერა	თარიღი
დირექტორი	გ.ჯანავეტაძე		
პრ. ავტორები	ს.ხოფერია		
ფორმატი	A2		
მასშტაბი	1:100	გეგმა +3,50 ნიშნულზე	
თარიღი			
სტადია		ფურცლები	ფურცელი
პროექტი			A2

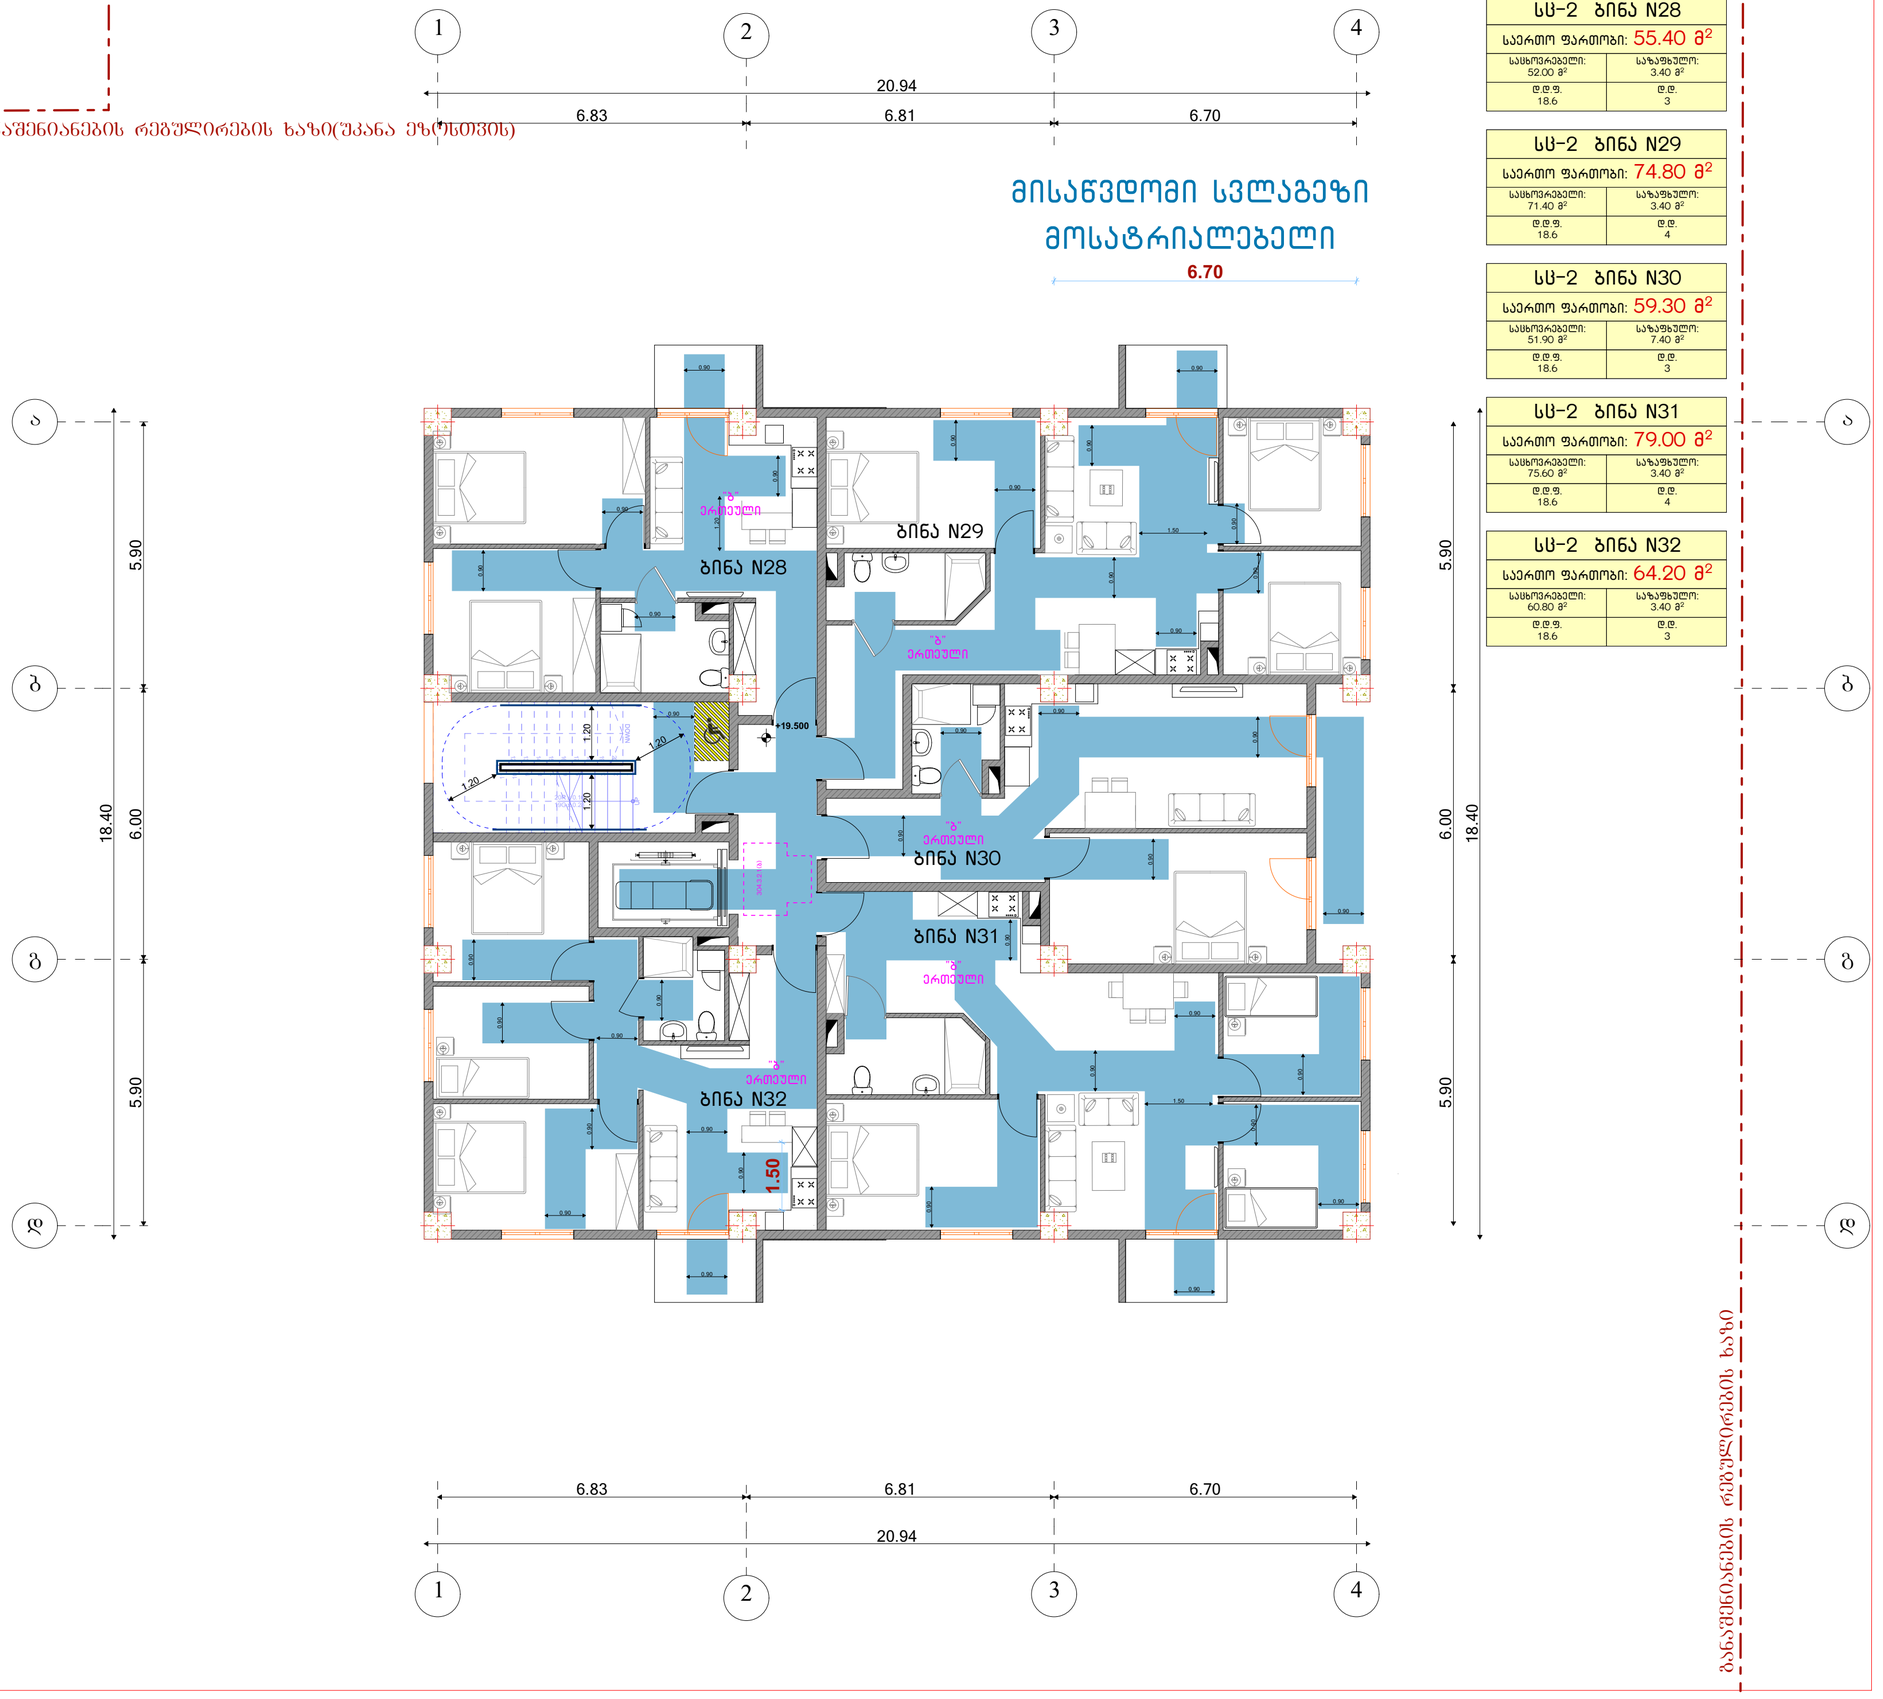

სს-2 ბინა N28	
საერთო ფართობი: 55.40 მ²	
სასტუმრო: 52.00 მ²	საზაფხულო: 3.40 მ²
დ.დ.ფ. 18.6	დ.დ. 3

სს-2 ბინა N29	
საერთო ფართობი: 74.80 მ²	
სასტუმრო: 71.40 მ²	საზაფხულო: 3.40 მ²
დ.დ.ფ. 18.6	დ.დ. 4

სს-2 ბინა N30	
საერთო ფართობი: 59.30 მ²	
სასტუმრო: 51.90 მ²	საზაფხულო: 7.40 მ²
დ.დ.ფ. 18.6	დ.დ. 3

სს-2 ბინა N31	
საერთო ფართობი: 79.00 მ²	
სასტუმრო: 75.60 მ²	საზაფხულო: 3.40 მ²
დ.დ.ფ. 18.6	დ.დ. 4

სს-2 ბინა N32	
საერთო ფართობი: 64.20 მ²	
სასტუმრო: 60.80 მ²	საზაფხულო: 3.40 მ²
დ.დ.ფ. 18.6	დ.დ. 3

ბანაშენიანების რეგულირების ხაზი

პირობითი ნიშნები

მოასტრიალებელი

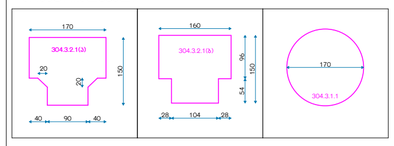

იატაკის თავისუფალი ფართობები კარის ორივე მხარეს

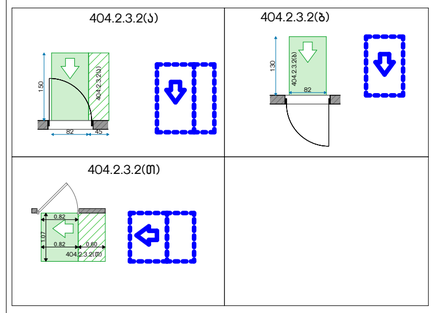

"ა" ერთეული იატაკის თავისუფალი ფართობები მოწყობილობებთან

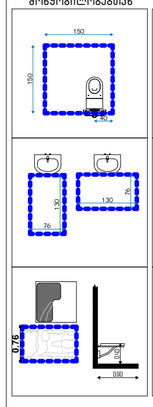

"ბ" ერთეული იატაკის თავისუფალი ფართობები მოწყობილობებთან

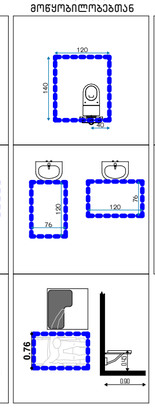

თავისუფალი სივრცე თითის ფალანგებისთვის

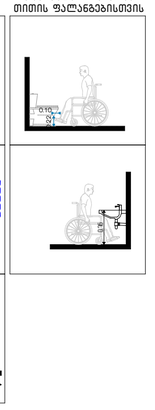





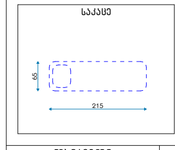

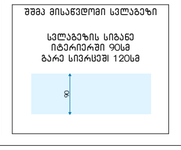

დამკვეთი CLIENT	შპს "გლობალ გრუპი"
პროექტი PROJECT	მრავალბინიანი შენობა
მისამართი ADDRESS	ქალაქი თბილისი , სოფ. დიღომი, შერმადინის ქუჩა #21

შპს "ოპტიმუსი"

თანამდებობა	გვარი	ხელმოწერა	თარიღი
დირექტორი	გ.ჯანავეაძე		
პრ. ავტორები	ს.ხოფერია		
ფორმატი	A2		
მასშტაბი	1:100	გეგმა +19,50 ნიშნულზე	
თარიღი			
ს ტ ა დ ი ა		ფერცლები	ფერცელი
პ რ ო ე ქ ტ ი			A2

მისაწვდომი სვლაგეზი
მოსატრიალებელი

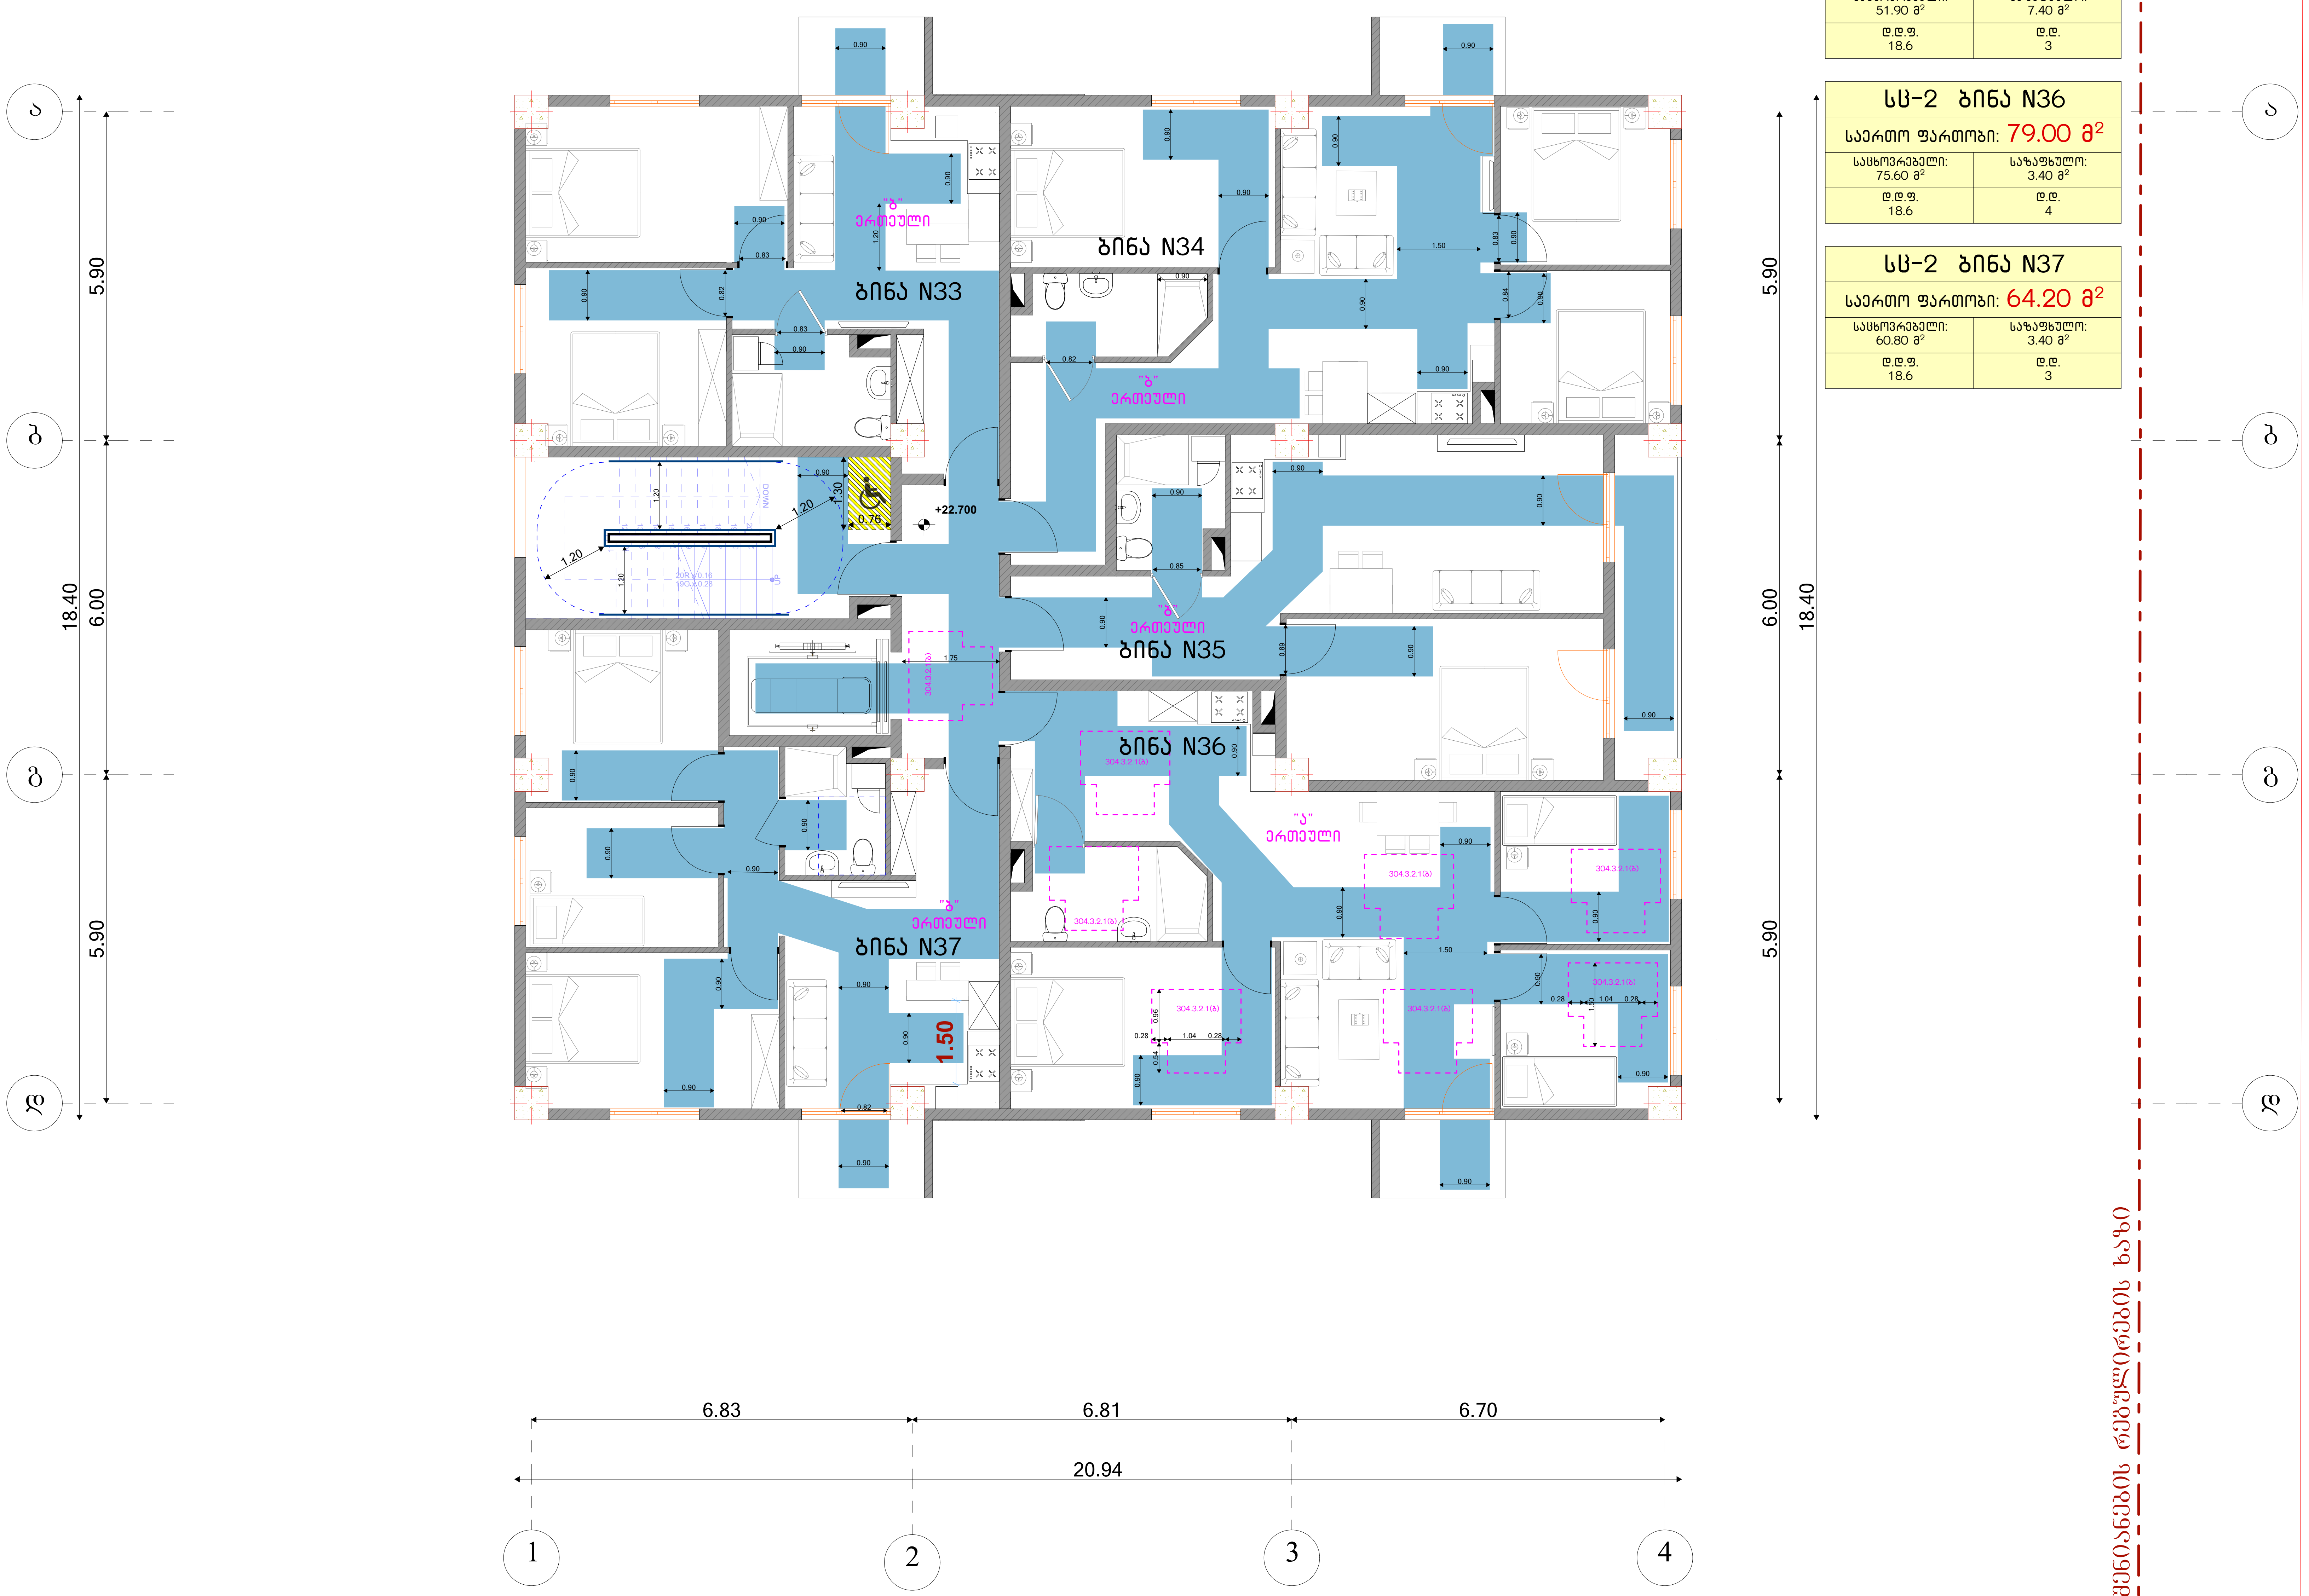

სც-2 ბინა N33	
საერთო ფართობი: 55.40 მ²	
საცხოვრებელი: 52.00 მ²	საზაფხულო: 3.40 მ²
დ.დ.ფ. 18.6	დ.დ. 3

სც-2 ბინა N34	
საერთო ფართობი: 74.80 მ²	
საცხოვრებელი: 71.40 მ²	საზაფხულო: 3.40 მ²
დ.დ.ფ. 18.6	დ.დ. 4

სც-2 ბინა N35	
საერთო ფართობი: 59.30 მ²	
საცხოვრებელი: 51.90 მ²	საზაფხულო: 7.40 მ²
დ.დ.ფ. 18.6	დ.დ. 3

სც-2 ბინა N36	
საერთო ფართობი: 79.00 მ²	
საცხოვრებელი: 75.60 მ²	საზაფხულო: 3.40 მ²
დ.დ.ფ. 18.6	დ.დ. 4

სც-2 ბინა N37	
საერთო ფართობი: 64.20 მ²	
საცხოვრებელი: 60.80 მ²	საზაფხულო: 3.40 მ²
დ.დ.ფ. 18.6	დ.დ. 3

პირობითი ნიშნები

მოსატრიალებელი

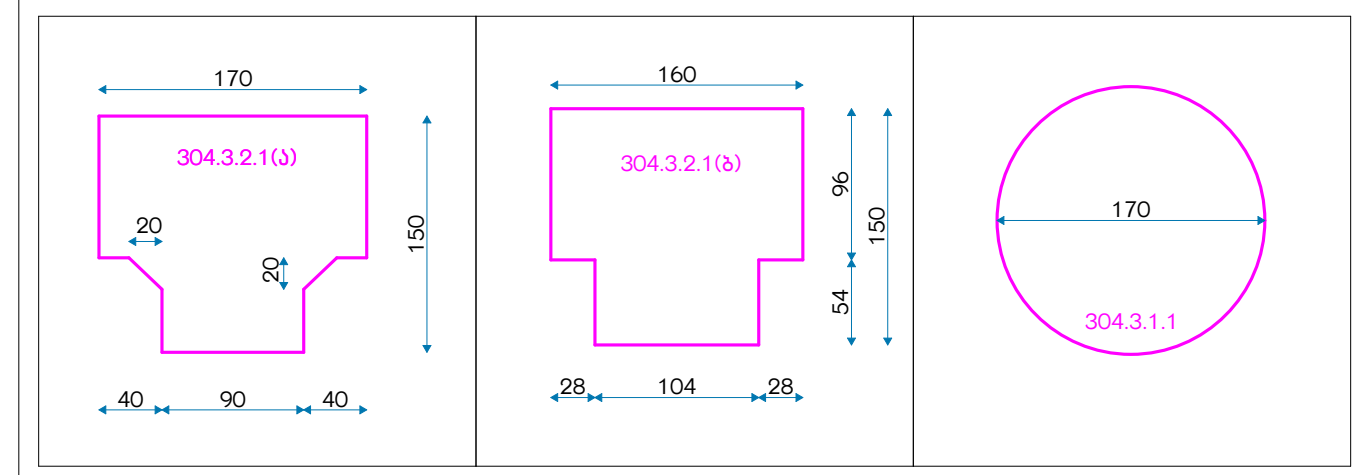

იატაკის თავისუფალი ფართობები კარის ორივე მხარეს

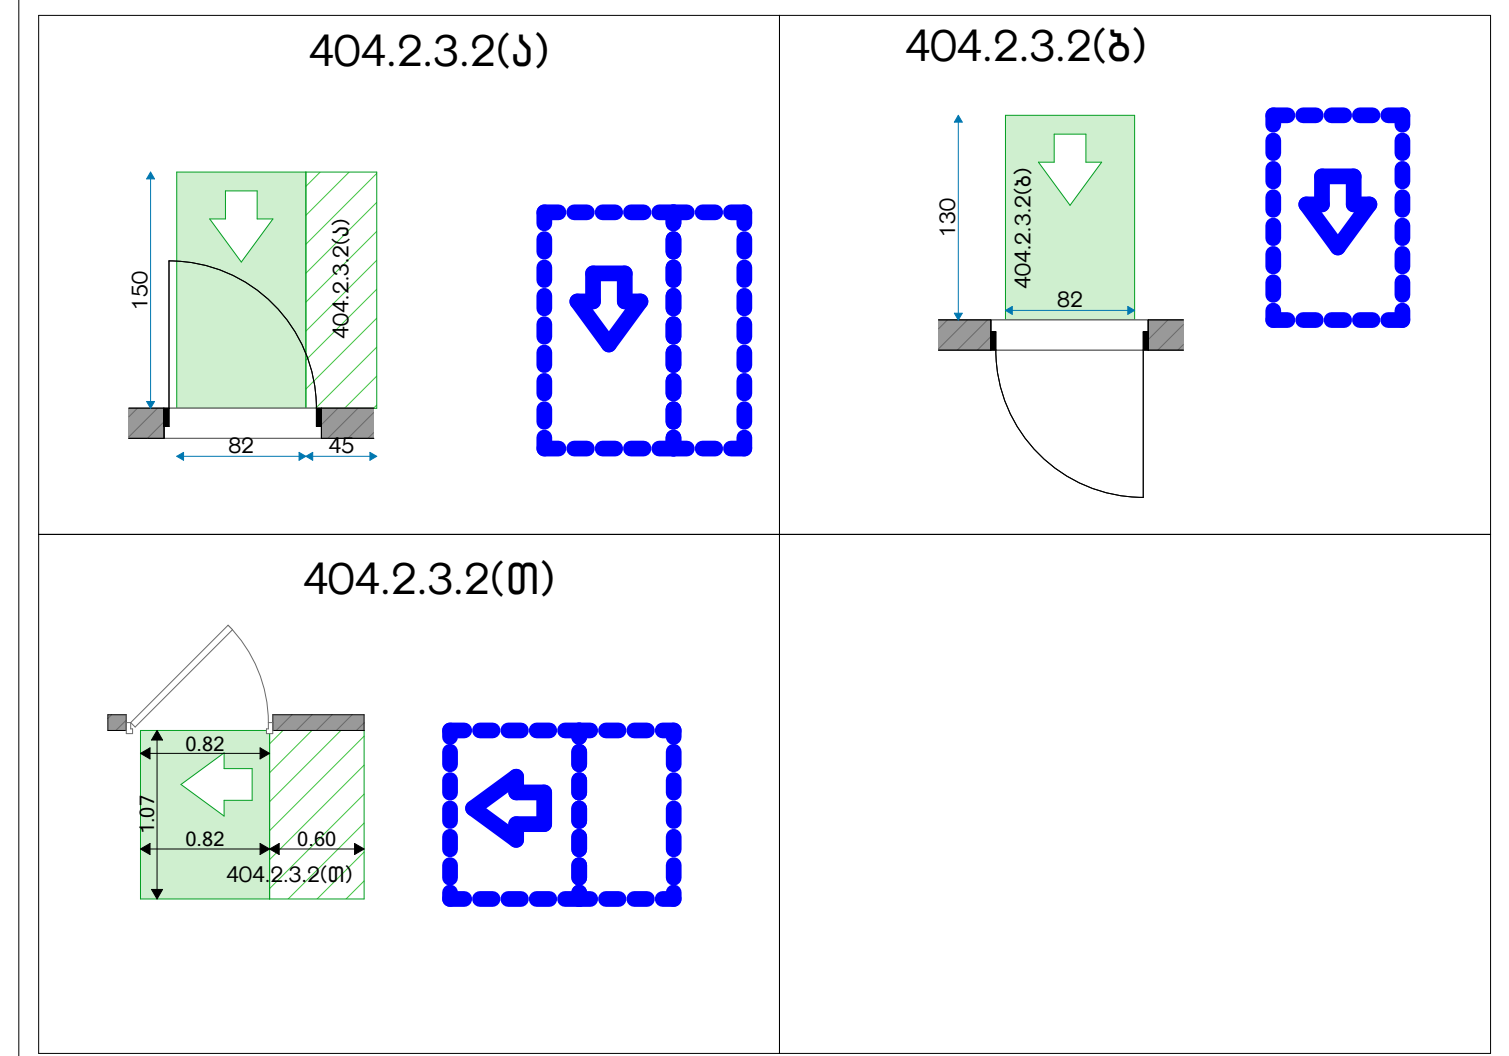

"ა" ერთეული იატაკის თავისუფალი ფართობები მოწყობილობებთან

"ბ" ერთეული იატაკის თავისუფალი ფართობები მოწყობილობებთან

თავისუფალი სივრცე თითის ფალანგებისთვის

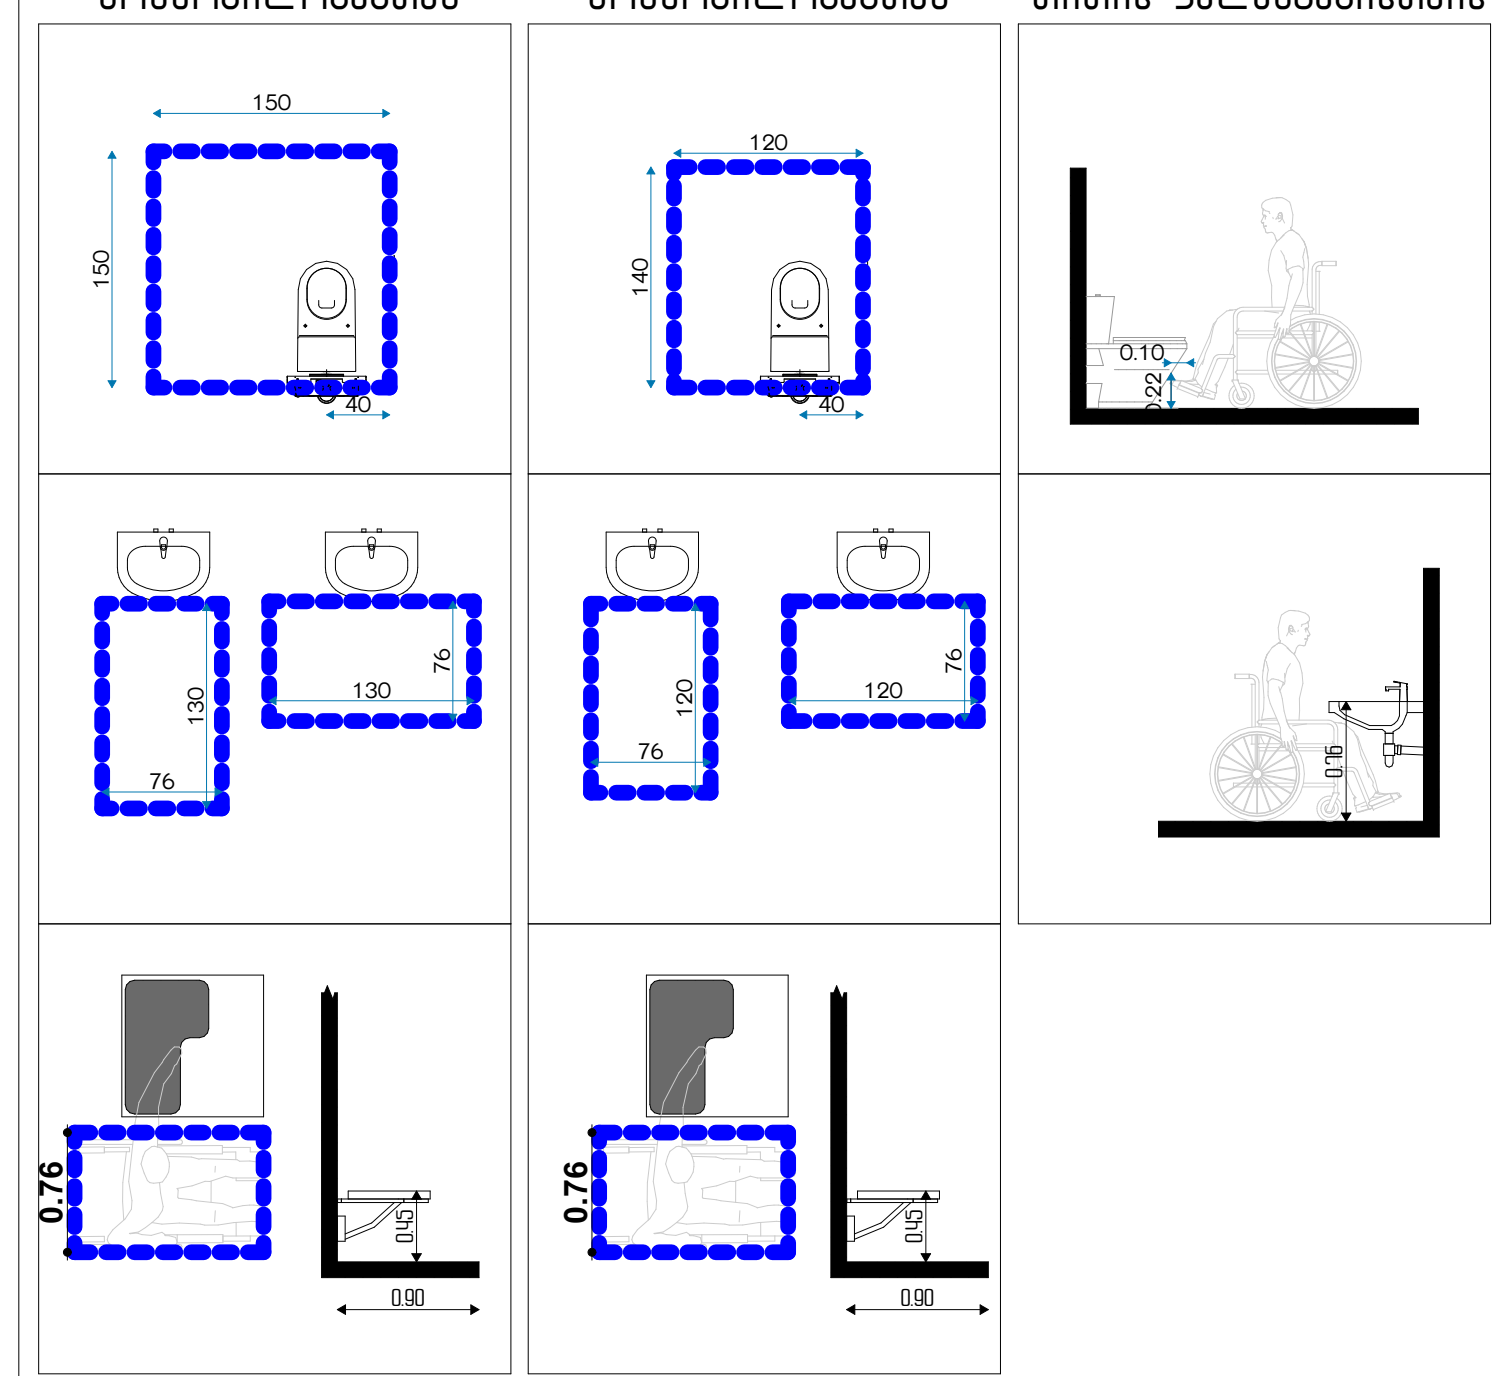

თავშესაფრის შშმა მისაწვდომი თავისუფალი იატაკი

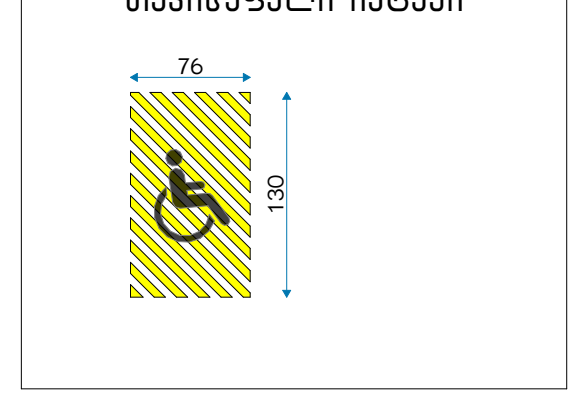

საკაცე

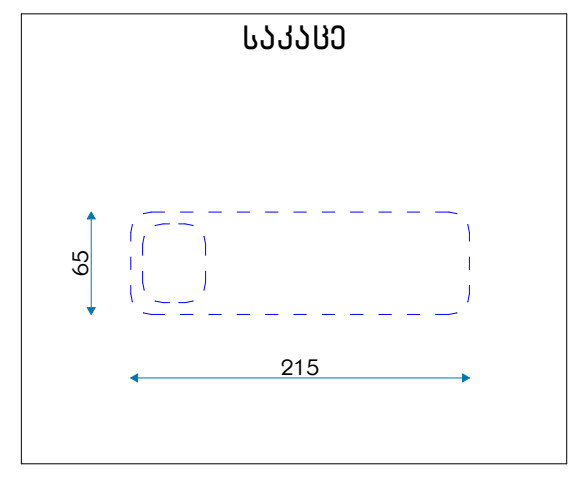

შშმა მისაწვდომი სვლაგეზი

სვლაგეზის სიგანე
ინტერიერში 90სმ
გარე სივრცეში 120სმ

დამკვეთი CLIENT	შპს "გლობალ გრუპი"		
პროექტი PROJECT	მრავალბინიანი შენობა		
მისამართი ADDRESS	ქალაქი თბილისი , სოფ. დიღომი, შერმადინის ქუჩა #21		
შპს "ოპტიმუსი"			
თანამდებობა	გვარი	ხელმოწერა	თარიღი
დირექტორი	გ.ჯანკვეტაძე		
პრ. ავტორები	ს.ხოფერია		
ფორმატი	A2		
მასშტაბი	1:100	გეგმა +22,70 ნიშნულზე	
თარიღი			
ს ტ ა დ ი ა		ფურცლები	ფურცელი
პ რ ო ე ქ ტ ი			A2

შშმპ მისაწვდომობა

მოასტრიალებელი

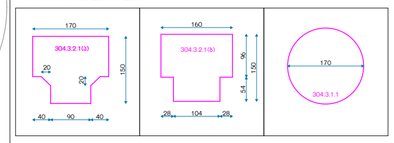

იატაკის თავისუფალი ფართობები კარის ორივე მხარეს

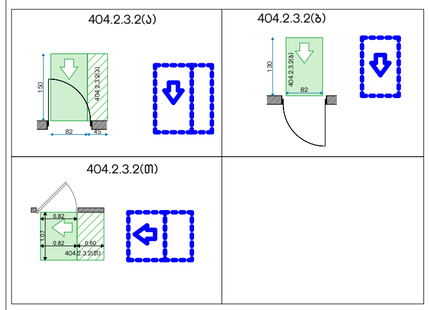

"ა" ერთეული იატაკის თავისუფალი ფართობები მოწყობილობებთან

"ბ" ერთეული იატაკის თავისუფალი ფართობები მოწყობილობებთან

თავისუფალი სივრცე თითის ფალანგებისთვის

თავშესაფრის შშმპ მისაწვდომი თავისუფალი იატაკი

საკაცე

შშმპ მისაწვდომი სალაბეზე

დამკვეთი CLIENT	შპს "გლობალ გრუპი"
პროექტი PROJECT	მრავალბინიანი შენობა
მისამართი ADDRESS	ქალაქი თბილისი , სოფ. დიღომი, შერმადინის ქუჩა #21 01.72.14.036.092
შპს "ოპტიმუსი"	

თანამდებობა	გვარი	ხელმოწერა	თარიღი
დირექტორი	გ.ჯანკვეტაძე		
პრ. უფროსები	ს.ხოფერია		
ფორმატი	A2		
მასშტაბი	1:100	გეგმა 0.00 ნიშნულზე	
თარიღი			
სტადია		ფურცლები	ფურცელი
პროექტი			A2

სც-2 ბინა NO1	
საერთო ფართობი: 52.00 მ²	
საცხოვრებელი: 52.00 მ²	საზაფხულო: 0.00 მ²
დ.დ.ფ. 18.6	დ.დ. 3

სც-2 ბინა NO2	
საერთო ფართობი: 67.00 მ²	
საცხოვრებელი: 50.70 მ²	საზაფხულო: 0.00 მ²
დ.დ.ფ. 18.6	დ.დ. 4

სპ N1	
საერთო ფართობი: 111.40 მ²	
დ.დ.ფ. 2.8	დ.დ. 40

სპ N2	
საერთო ფართობი: 49.80 მ²	
დ.დ.ფ. 2.8	დ.დ. 18

სპ N3	
საერთო ფართობი: 133.30 მ²	
დ.დ.ფ. 2.8	დ.დ. 47

სპ N4	
საერთო ფართობი: 151.30 მ²	
დ.დ.ფ. 2.8	დ.დ. 54

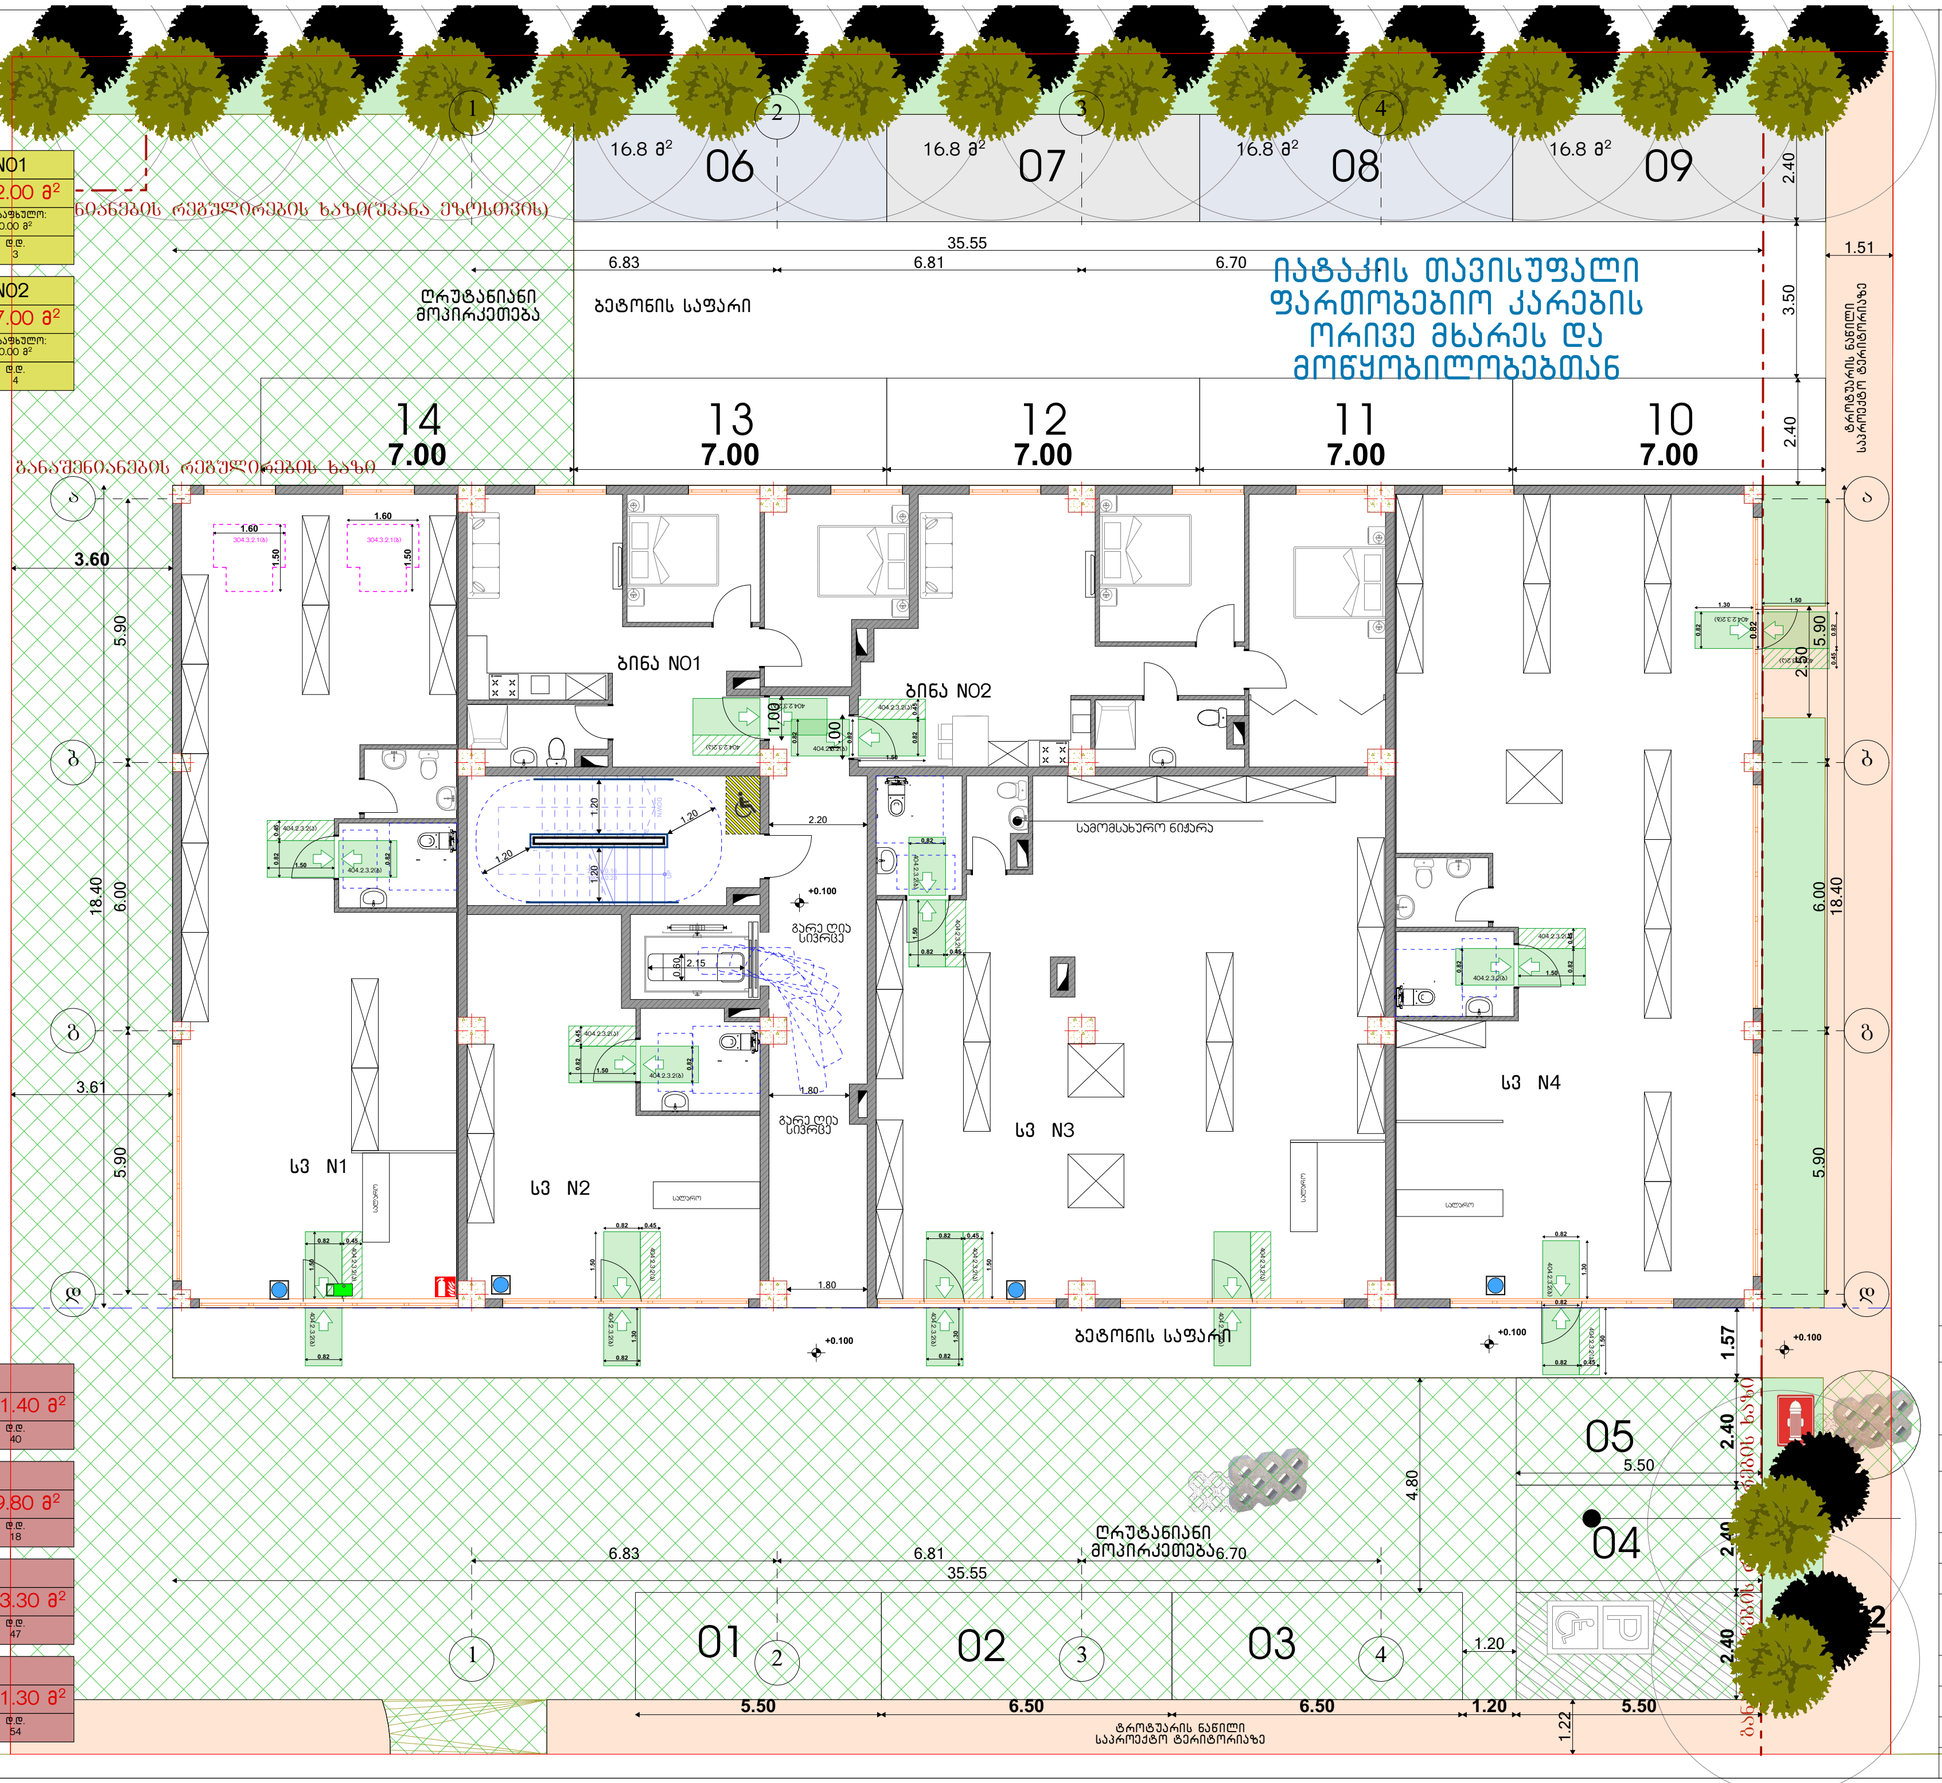

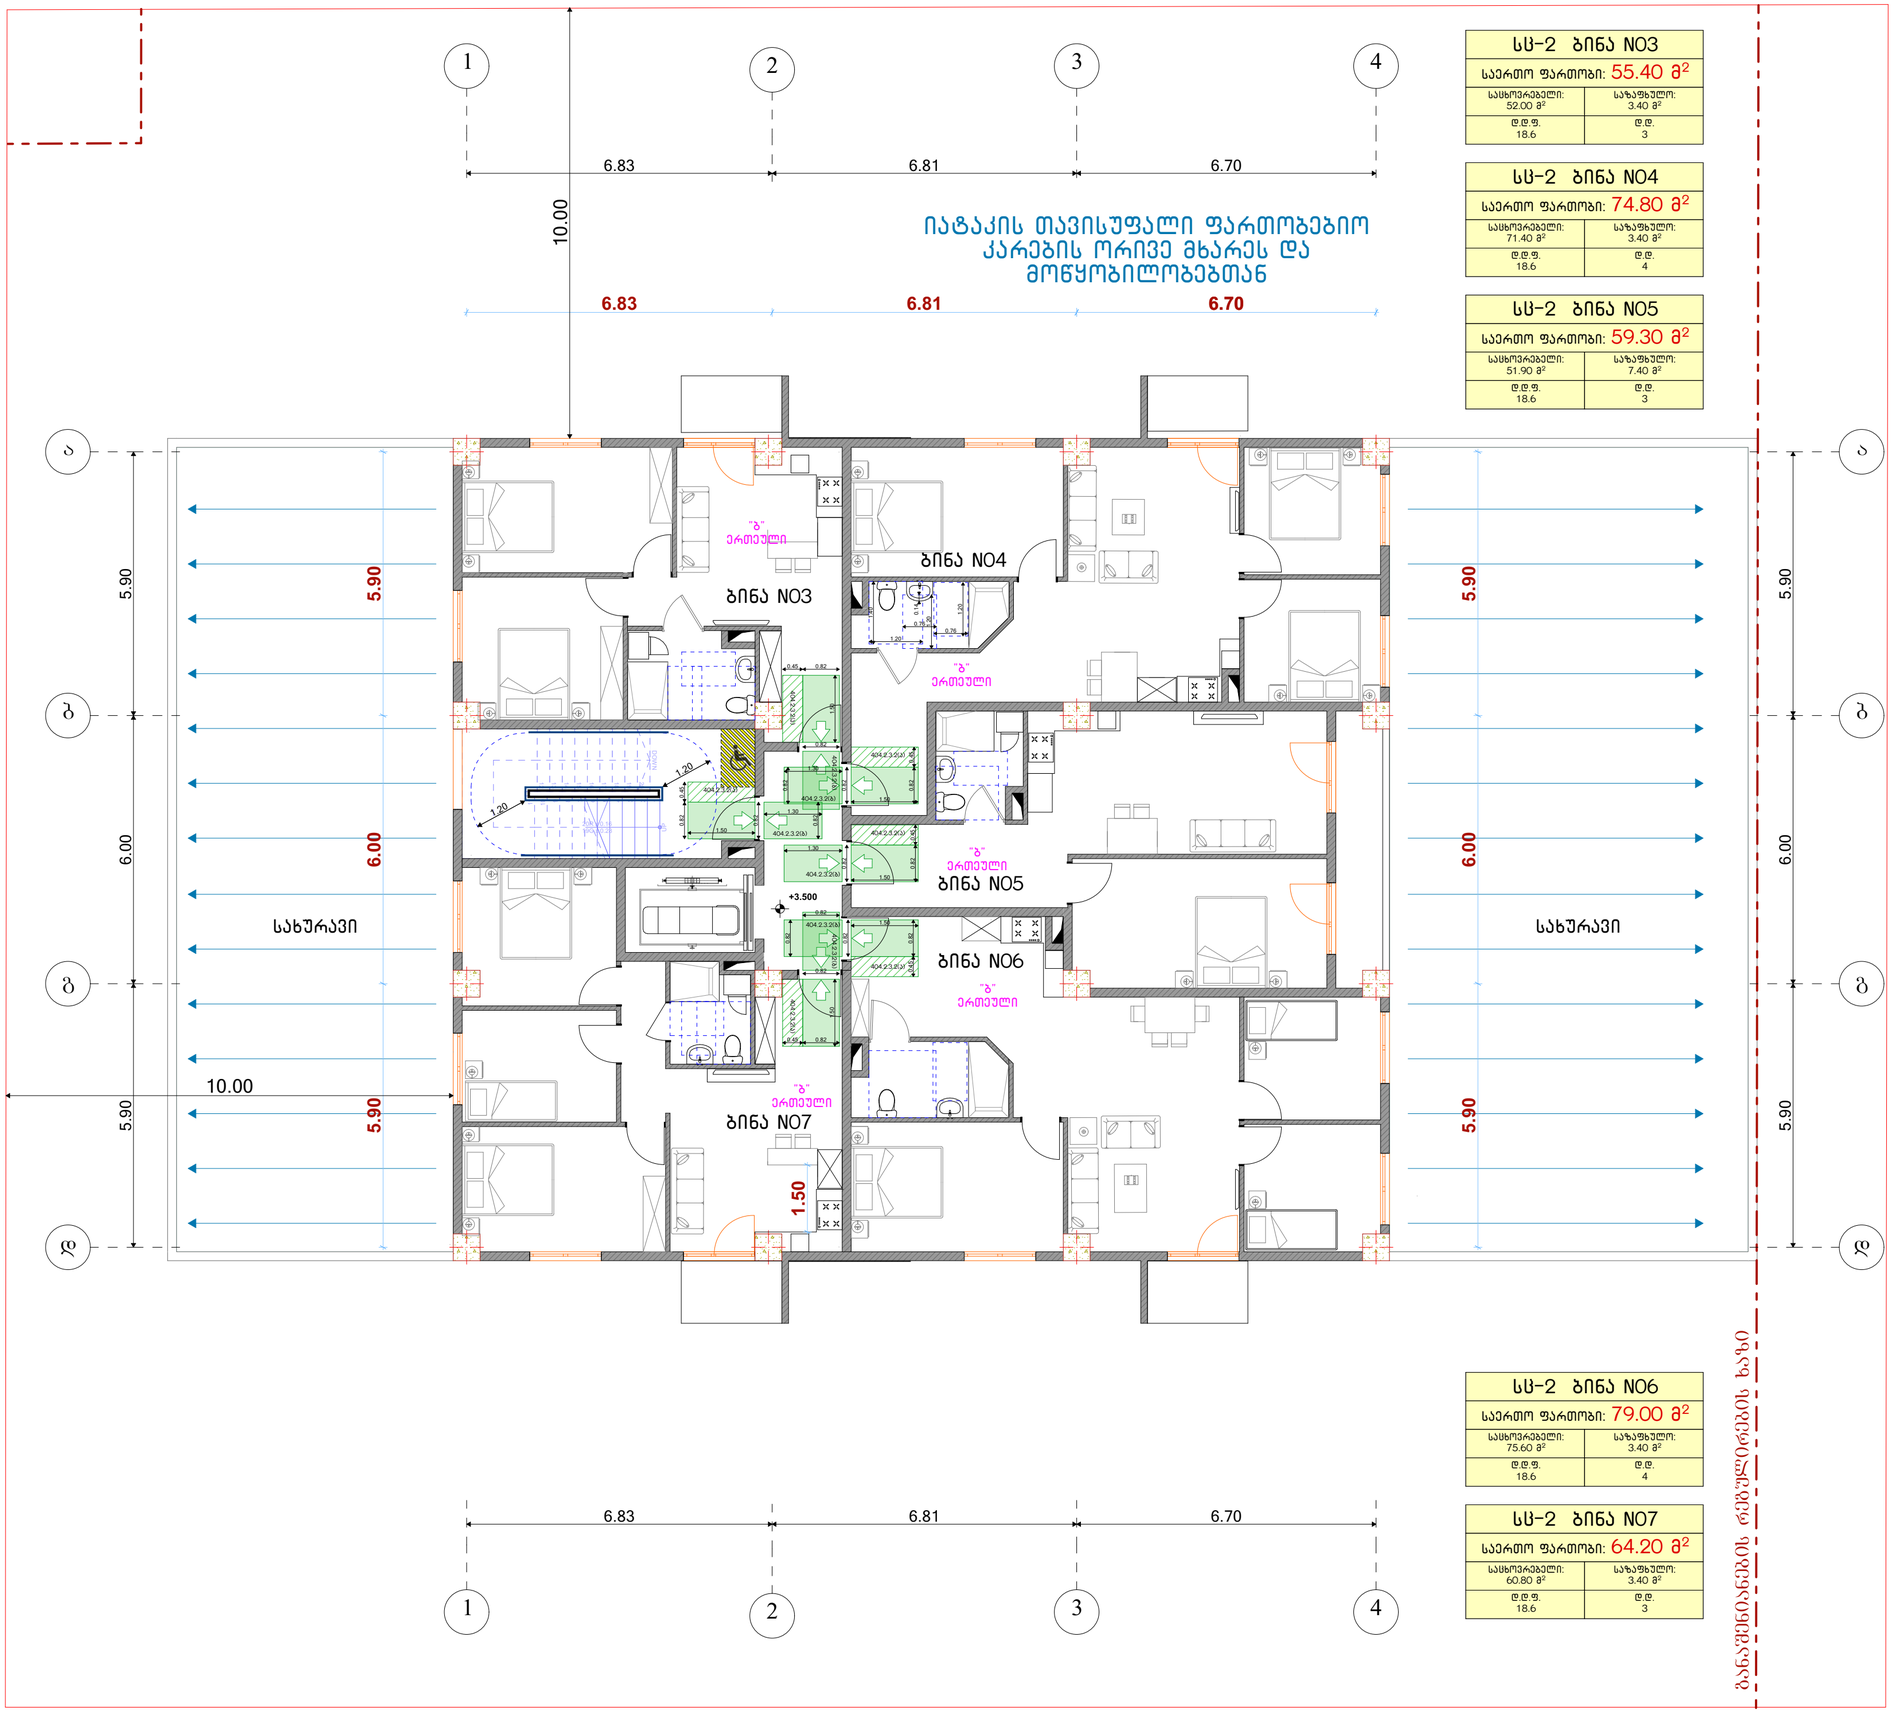

სს-2 ბინა NO3	
საერთო ფართობი: 55.40 მ²	
სასტუმრებელი: 52.00 მ²	საზაფხულო: 3.40 მ²
დ.დ.ფ. 18.6	დ.დ. 3

სს-2 ბინა NO4	
საერთო ფართობი: 74.80 მ²	
სასტუმრებელი: 71.40 მ²	საზაფხულო: 3.40 მ²
დ.დ.ფ. 18.6	დ.დ. 4

სს-2 ბინა NO5	
საერთო ფართობი: 59.30 მ²	
სასტუმრებელი: 51.90 მ²	საზაფხულო: 7.40 მ²
დ.დ.ფ. 18.6	დ.დ. 3

სს-2 ბინა NO6	
საერთო ფართობი: 79.00 მ²	
სასტუმრებელი: 75.60 მ²	საზაფხულო: 3.40 მ²
დ.დ.ფ. 18.6	დ.დ. 4

სს-2 ბინა NO7	
საერთო ფართობი: 64.20 მ²	
სასტუმრებელი: 60.80 მ²	საზაფხულო: 3.40 მ²
დ.დ.ფ. 18.6	დ.დ. 3

პირობითი ნიშნები

მოასტრიალებელი

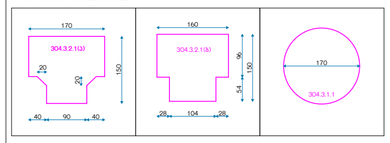

იატაკის თავისუფალი ფართობები კარის ორივე მხარეს

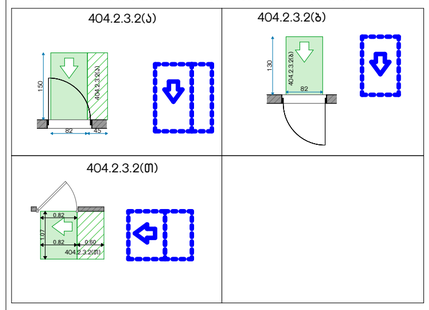

"ა" ერთეული იატაკის თავისუფალი ფართობები მოწყობილობებთან

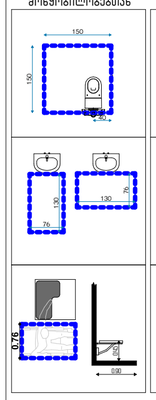

"ბ" ერთეული იატაკის თავისუფალი ფართობები მოწყობილობებთან

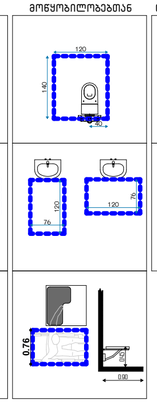

თავისუფალი სივრცე თითის ფალანგებისთვის

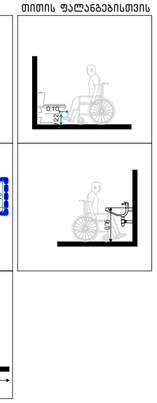



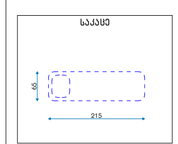

დამკვეთი CLIENT	შპს "გლობალ გრუპი"
პროექტი PROJECT	მრავალბინიანი შენობა
მისამართი ADDRESS	ქალაქი თბილისი , სოფ. დიღომი, შერმადინის ქუჩა #21

შპს "ოპტიმუსი"

თანამდებობა	გვარი	ხელმოწერა	თარიღი
დირექტორი	გ.ჯანკეტაძე		
პრ. უფლებები	ს.ხოფერია		
ფორმატი	A2		
მასშტაბი	1:100	გეგმა +3,50 ნიშნულზე	
თარიღი			

სტადია	ფურცლები	ფურცელი
პროექტი		A2

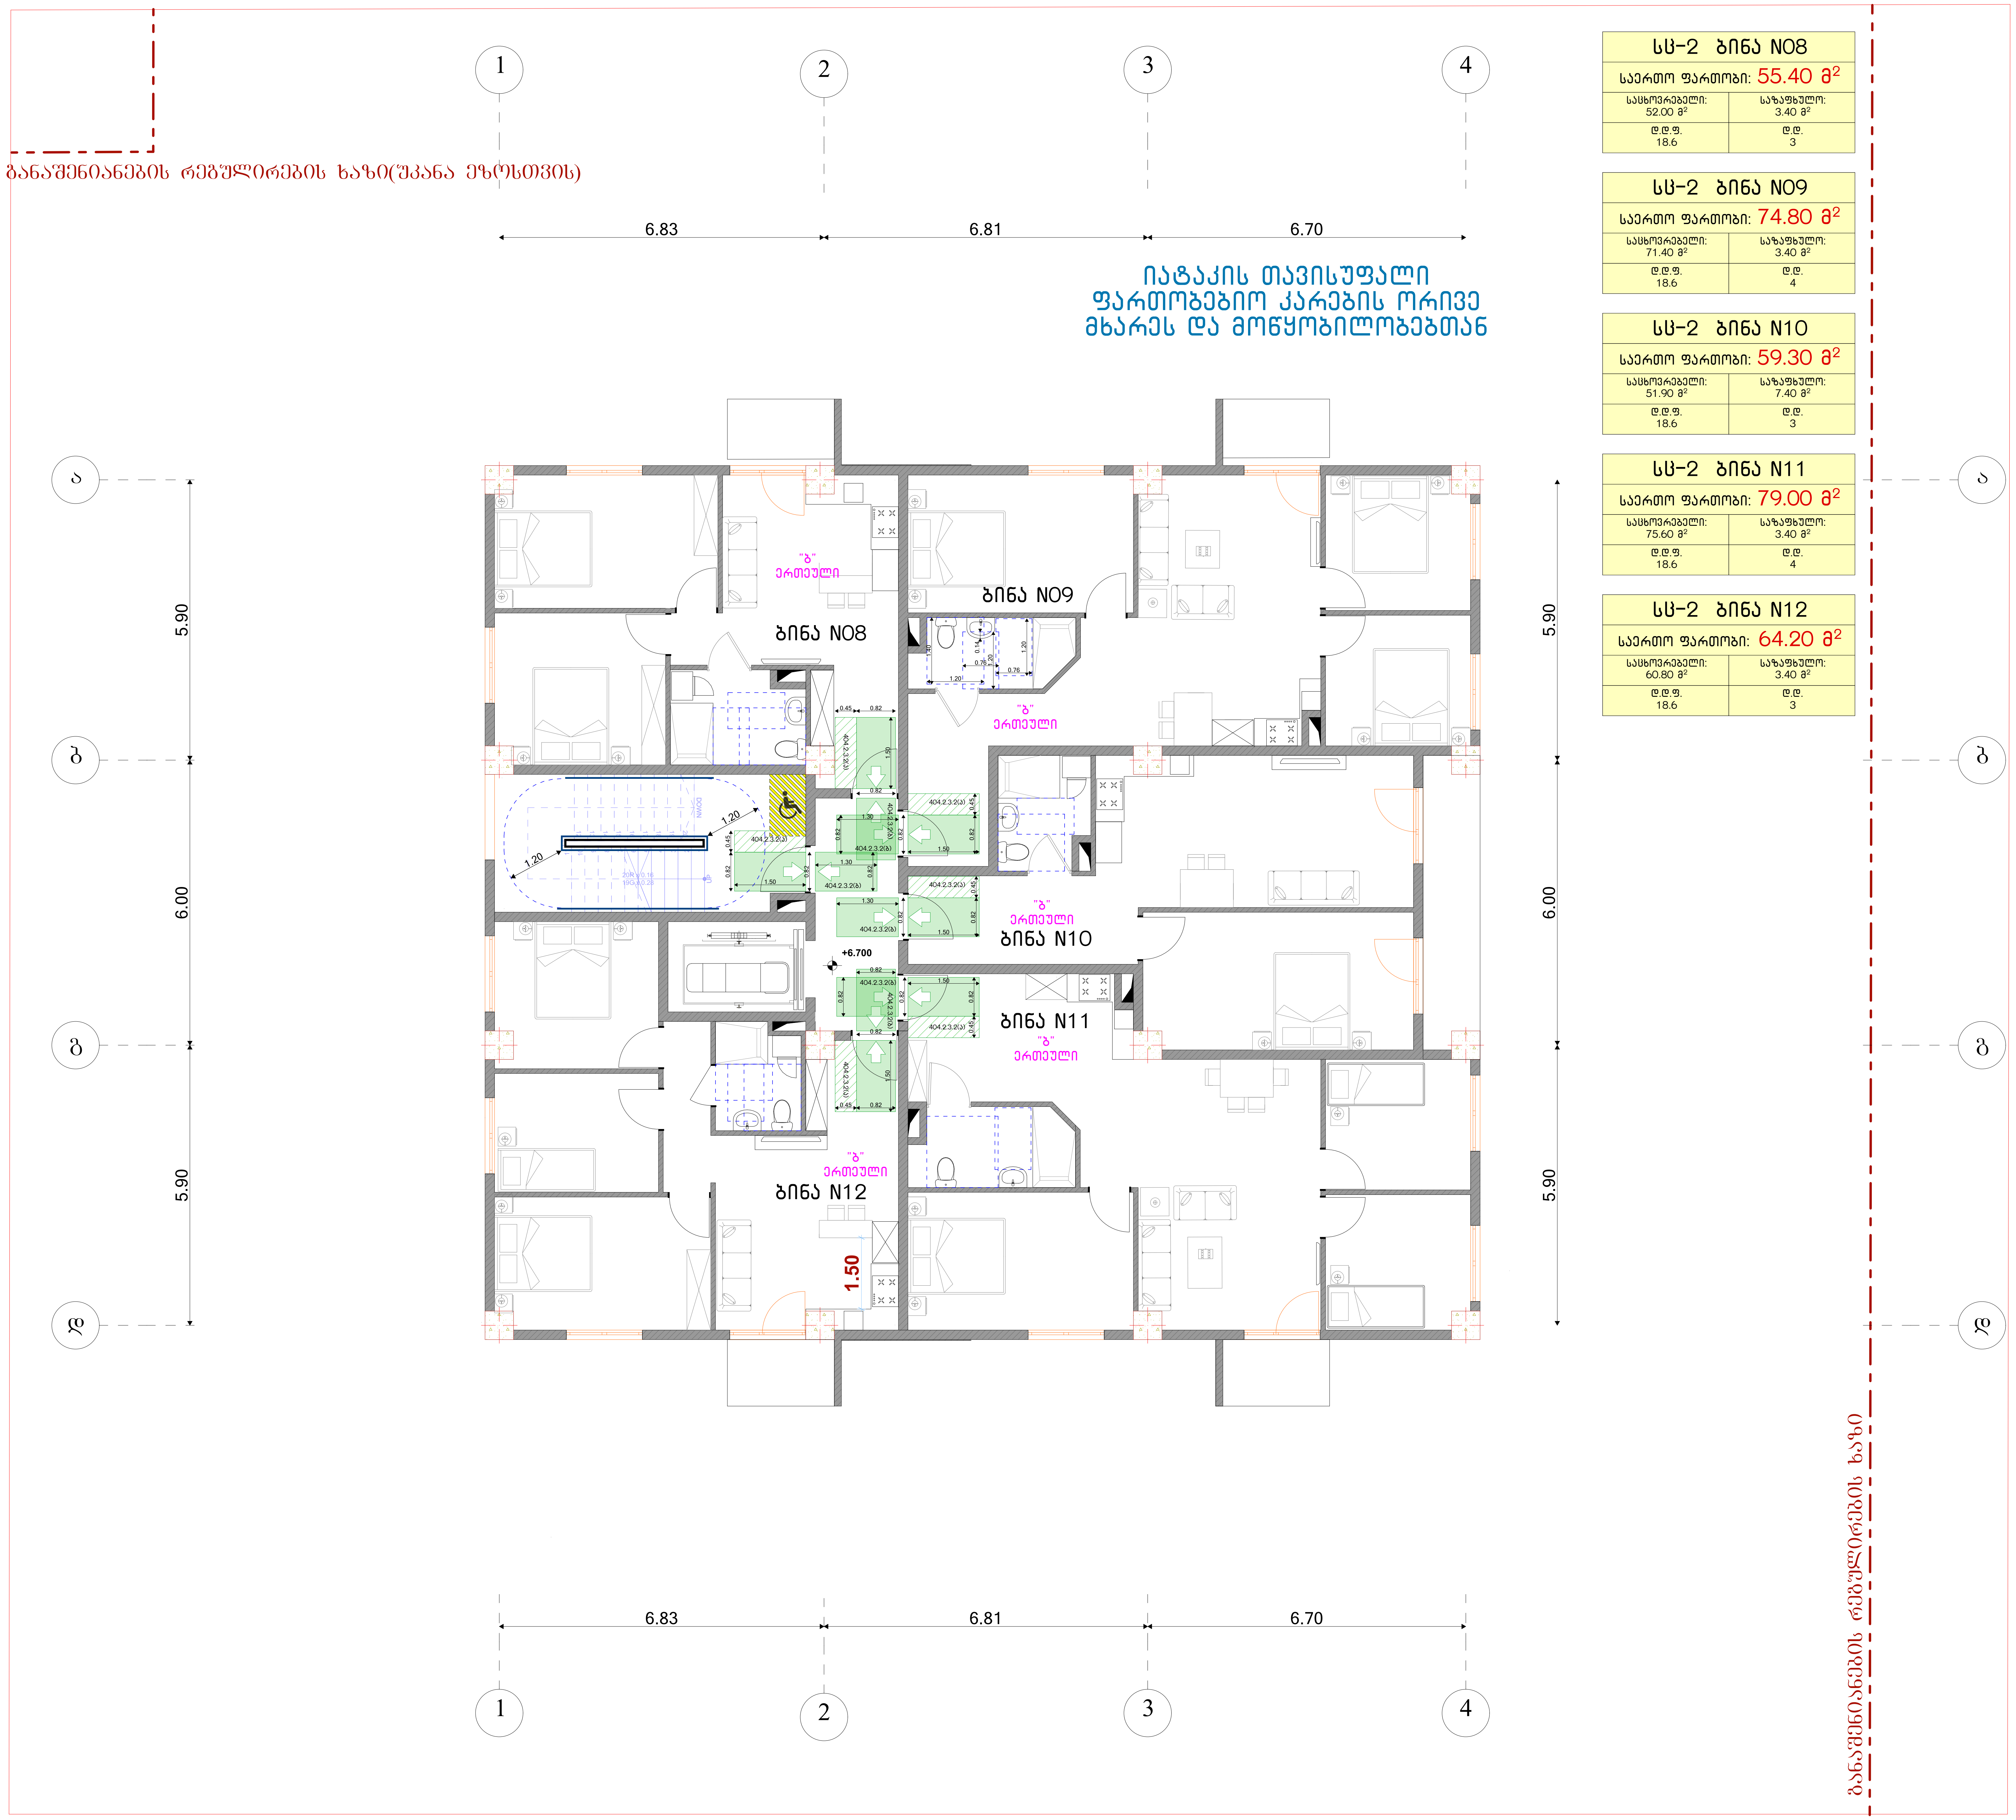

სც-2 ბინა N08	
საერთო ფართობი: 55.40 მ²	
საცხოვრებელი: 52.00 მ²	საზაფხულო: 3.40 მ²
ღ.ღ.ფ. 18.6	ღ.ღ. 3

სც-2 ბინა N09	
საერთო ფართობი: 74.80 მ²	
საცხოვრებელი: 71.40 მ²	საზაფხულო: 3.40 მ²
ღ.ღ.ფ. 18.6	ღ.ღ. 4

სც-2 ბინა N10	
საერთო ფართობი: 59.30 მ²	
საცხოვრებელი: 51.90 მ²	საზაფხულო: 7.40 მ²
ღ.ღ.ფ. 18.6	ღ.ღ. 3

სც-2 ბინა N11	
საერთო ფართობი: 79.00 მ²	
საცხოვრებელი: 75.60 მ²	საზაფხულო: 3.40 მ²
ღ.ღ.ფ. 18.6	ღ.ღ. 4

სც-2 ბინა N12	
საერთო ფართობი: 64.20 მ²	
საცხოვრებელი: 60.80 მ²	საზაფხულო: 3.40 მ²
ღ.ღ.ფ. 18.6	ღ.ღ. 3

პირობითი ნიშნები

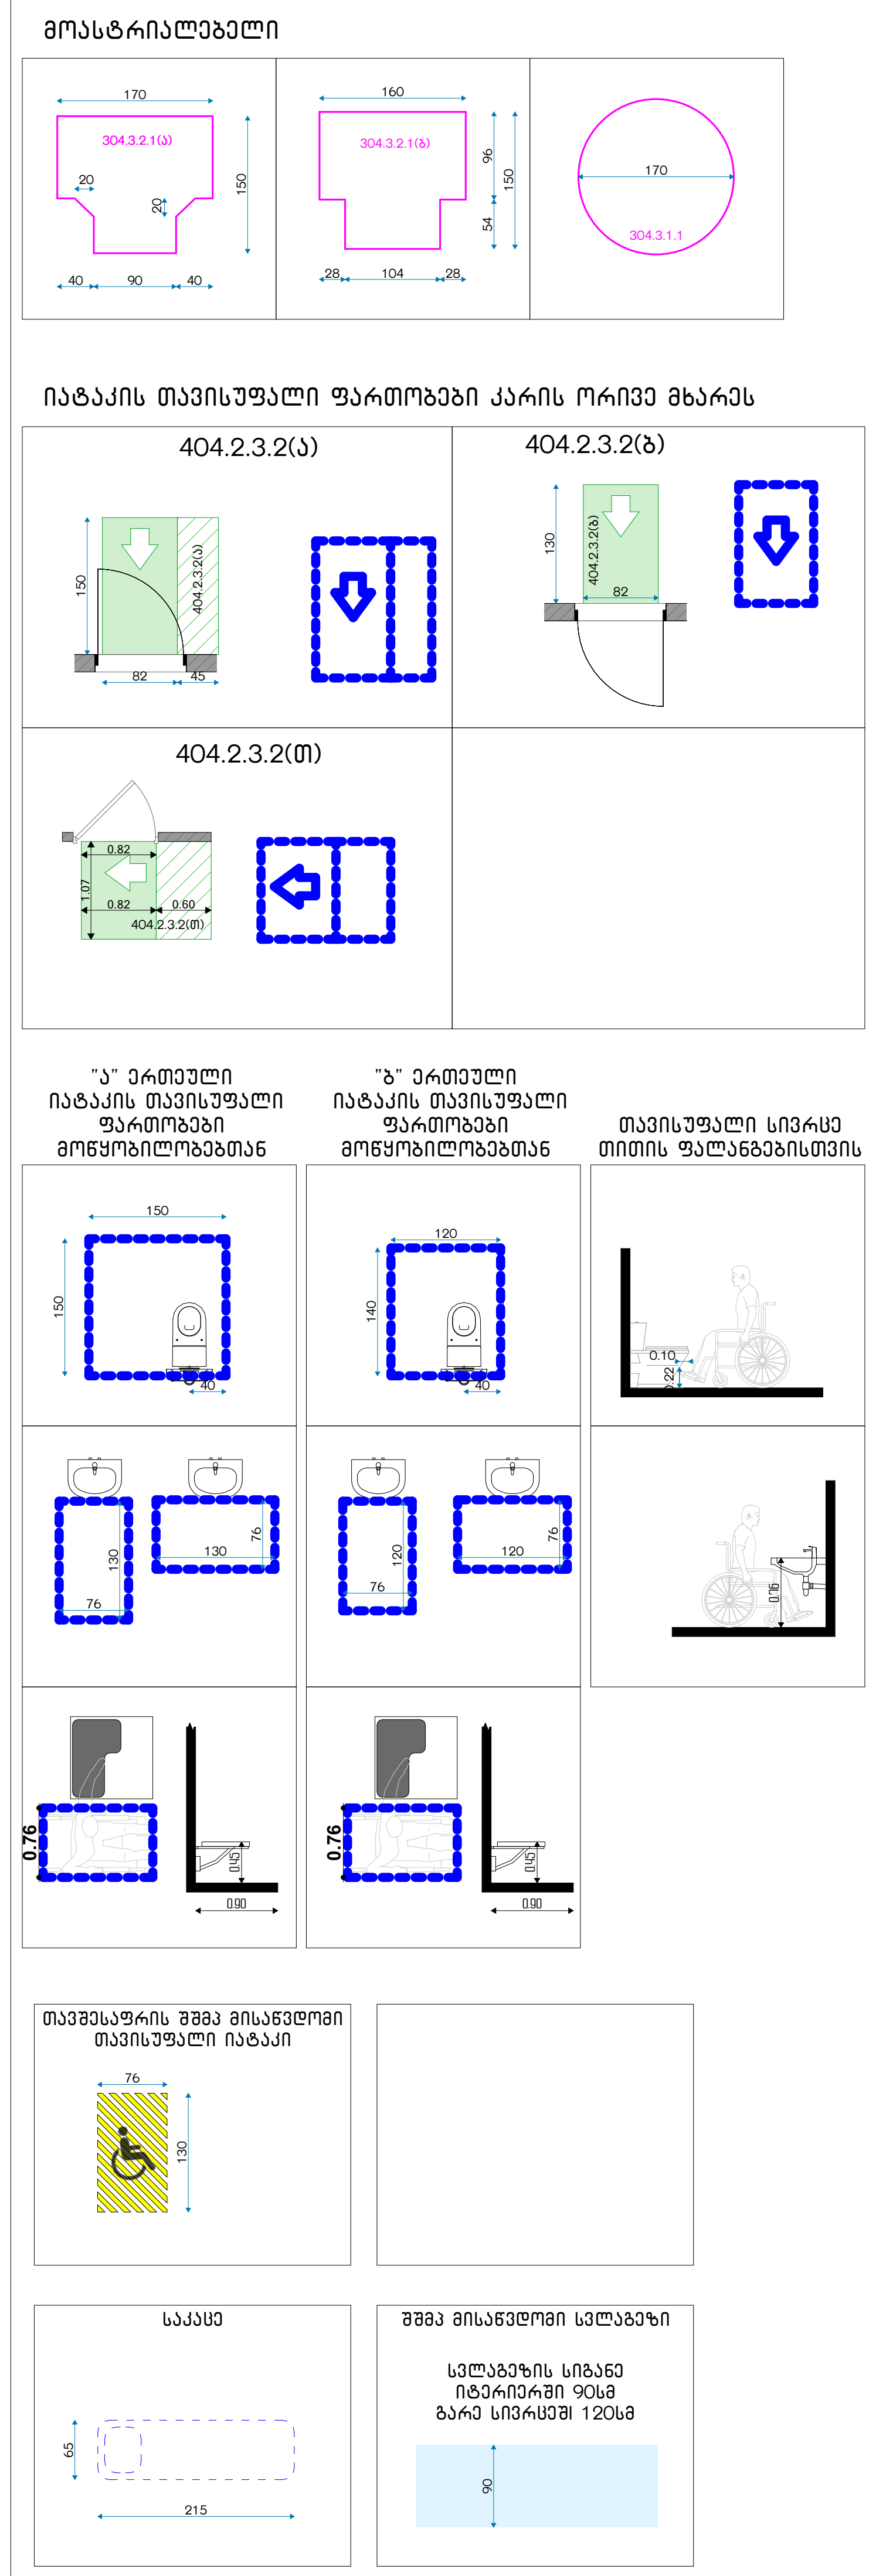

დამკვეთი CLIENT	შპს "გლობალ გრუპი"
პროექტი PROJECT	მრავალბინიანი შენობა
მისამართი ADDRESS	ქალაქი თბილისი , სოფ. დიღომი, შერმადინის ქუჩა #21

შპს "ოპტიმუსი"

თანამდებობა	გვარი	ხელმოწერა	თარიღი
დირექტორი	გ.ჯანკვეტაძე		
პრ. ავტორები	ს.ხოფერია		
ფორმატი	A2		
მასშტაბი	1:100	გეგმა +6.70 ნიშნულზე	
თარიღი			
ს ტ ა დ ი ა		ფურცლები	ფურცელი
პ რ ო ე ქ ტ ი			A2

იატაკის თავისუფალი ფართობებით კარების ორივე მხარეს და მოწყობილობებთან

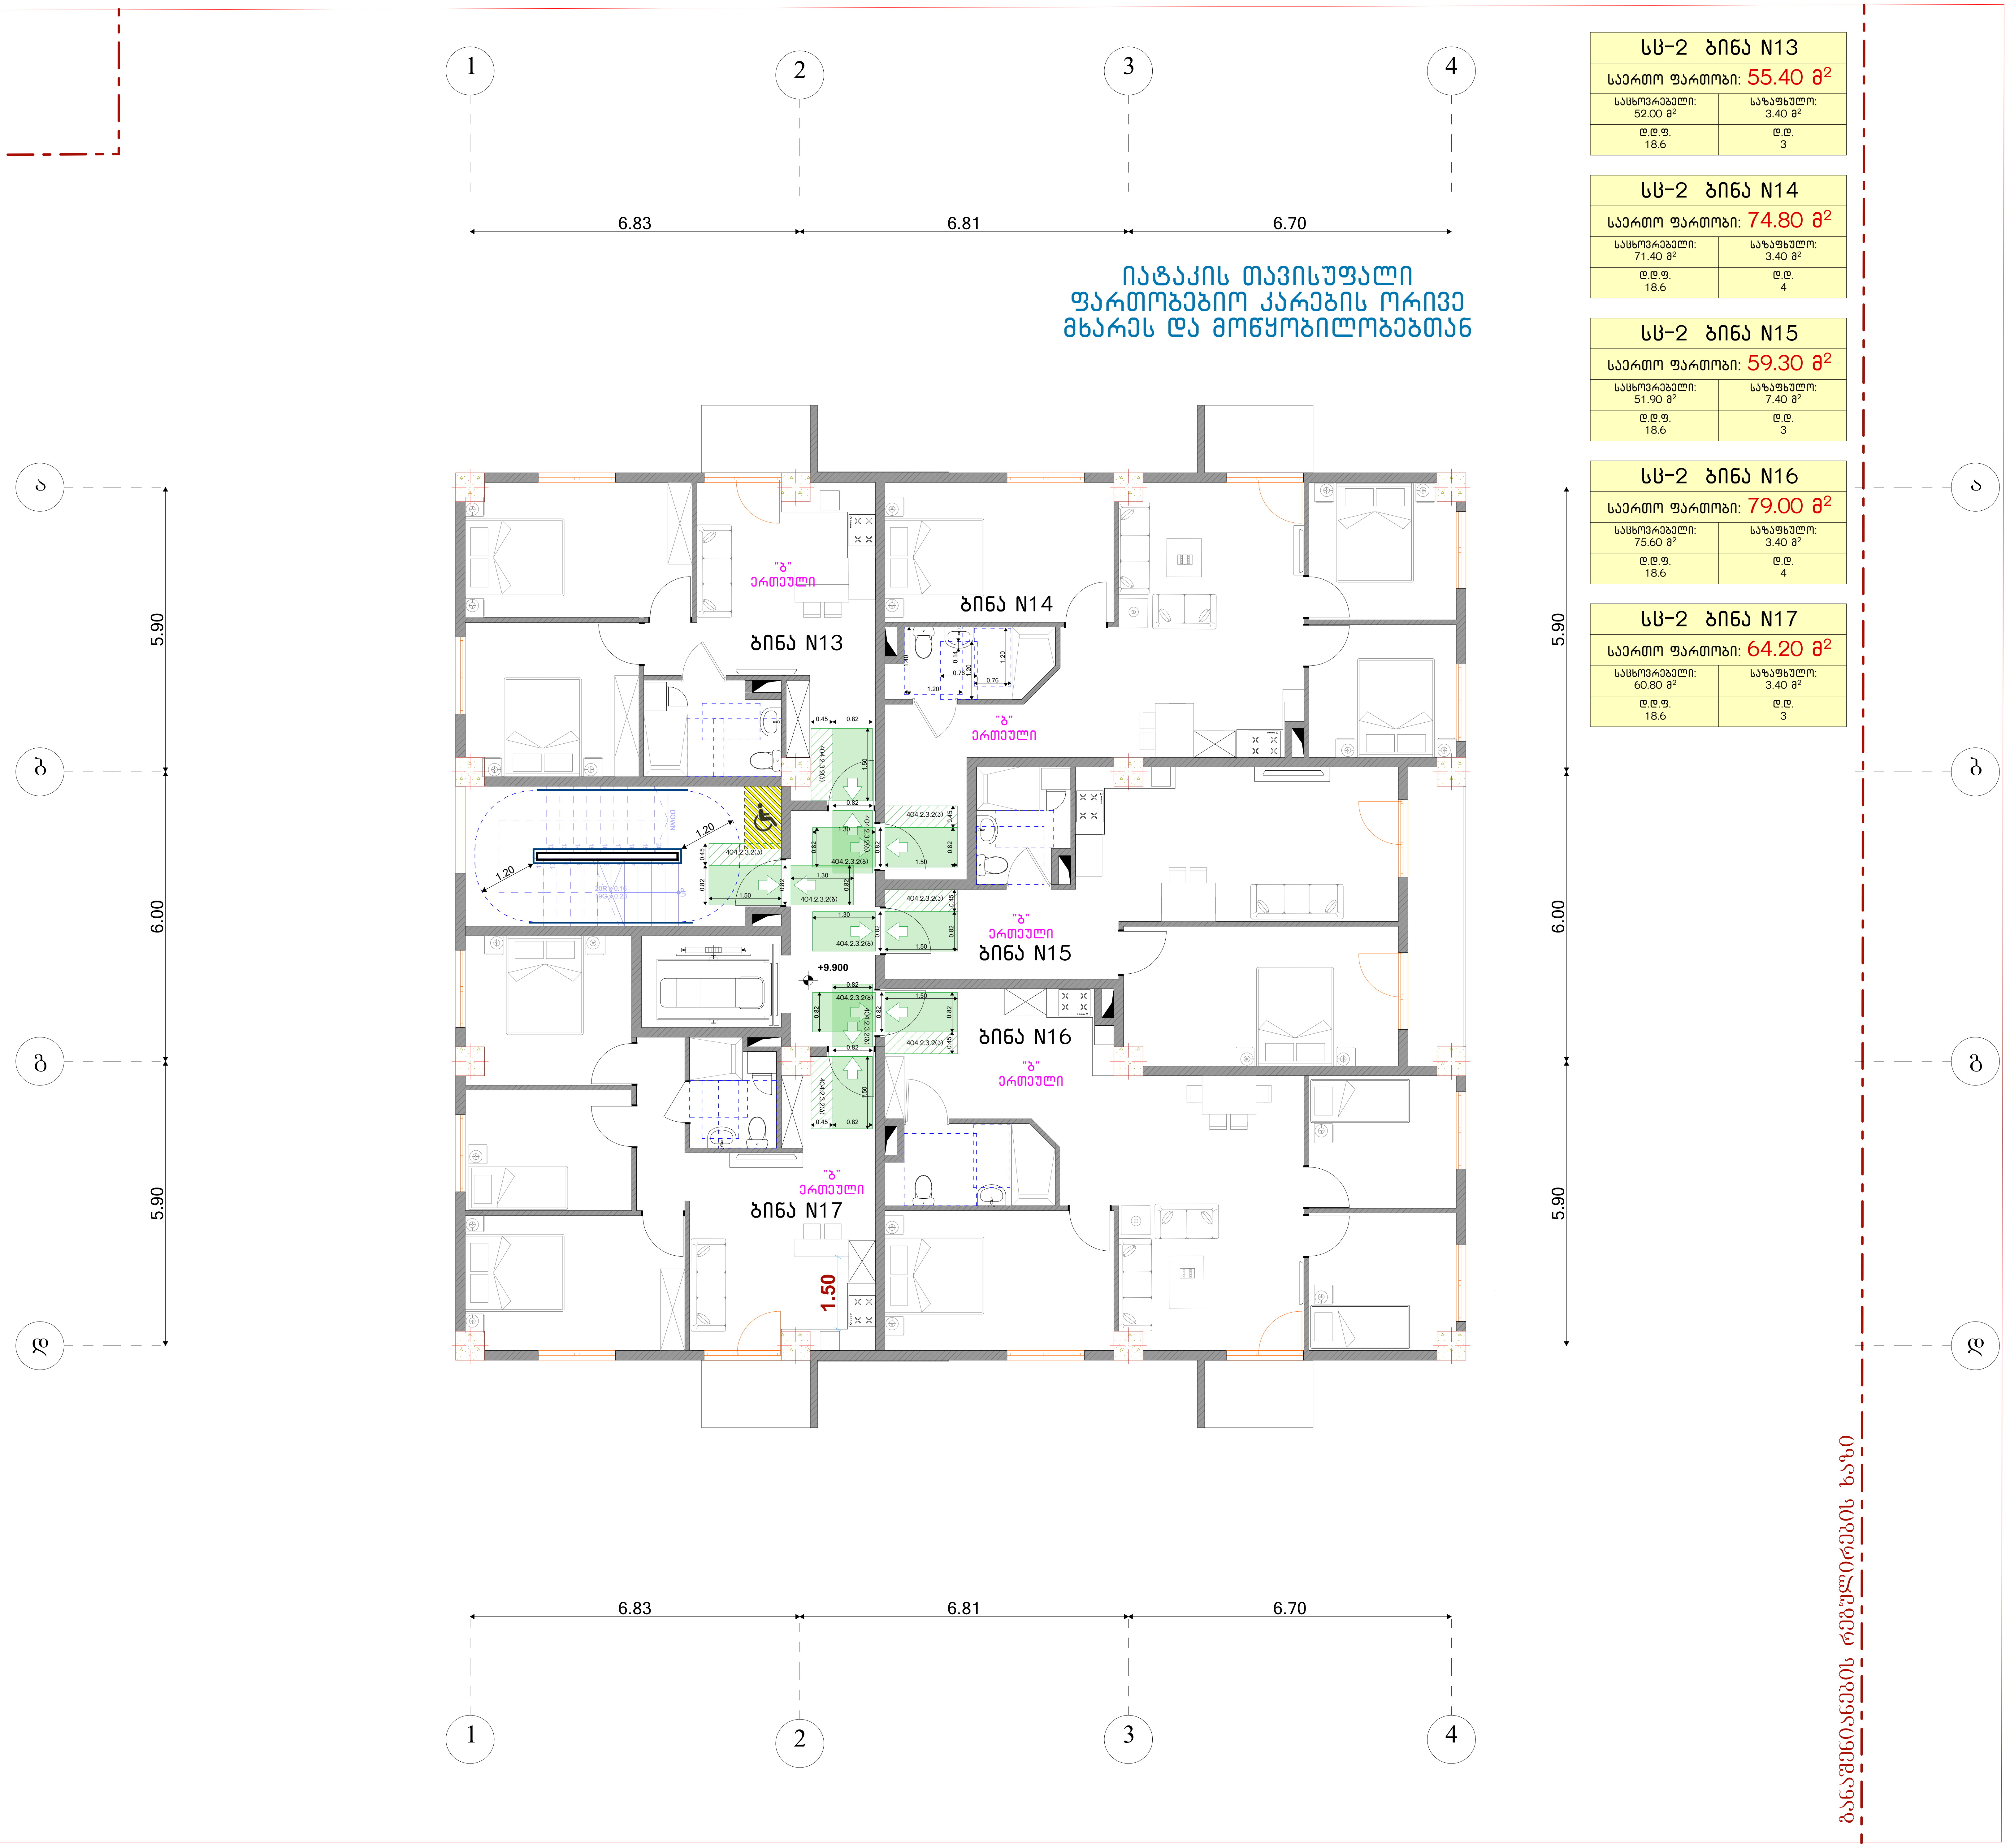

სც-2 ბინა N13	
საერთო ფართობი: 55.40 მ²	
საცხოვრებელი: 52.00 მ²	საზაფხულო: 3.40 მ²
დ.დ.ფ. 18.6	დ.დ. 3

სც-2 ბინა N14	
საერთო ფართობი: 74.80 მ²	
საცხოვრებელი: 71.40 მ²	საზაფხულო: 3.40 მ²
დ.დ.ფ. 18.6	დ.დ. 4

სც-2 ბინა N15	
საერთო ფართობი: 59.30 მ²	
საცხოვრებელი: 51.90 მ²	საზაფხულო: 7.40 მ²
დ.დ.ფ. 18.6	დ.დ. 3

სც-2 ბინა N16	
საერთო ფართობი: 79.00 მ²	
საცხოვრებელი: 75.60 მ²	საზაფხულო: 3.40 მ²
დ.დ.ფ. 18.6	დ.დ. 4

სც-2 ბინა N17	
საერთო ფართობი: 64.20 მ²	
საცხოვრებელი: 60.80 მ²	საზაფხულო: 3.40 მ²
დ.დ.ფ. 18.6	დ.დ. 3

პირობითი ნიშნები

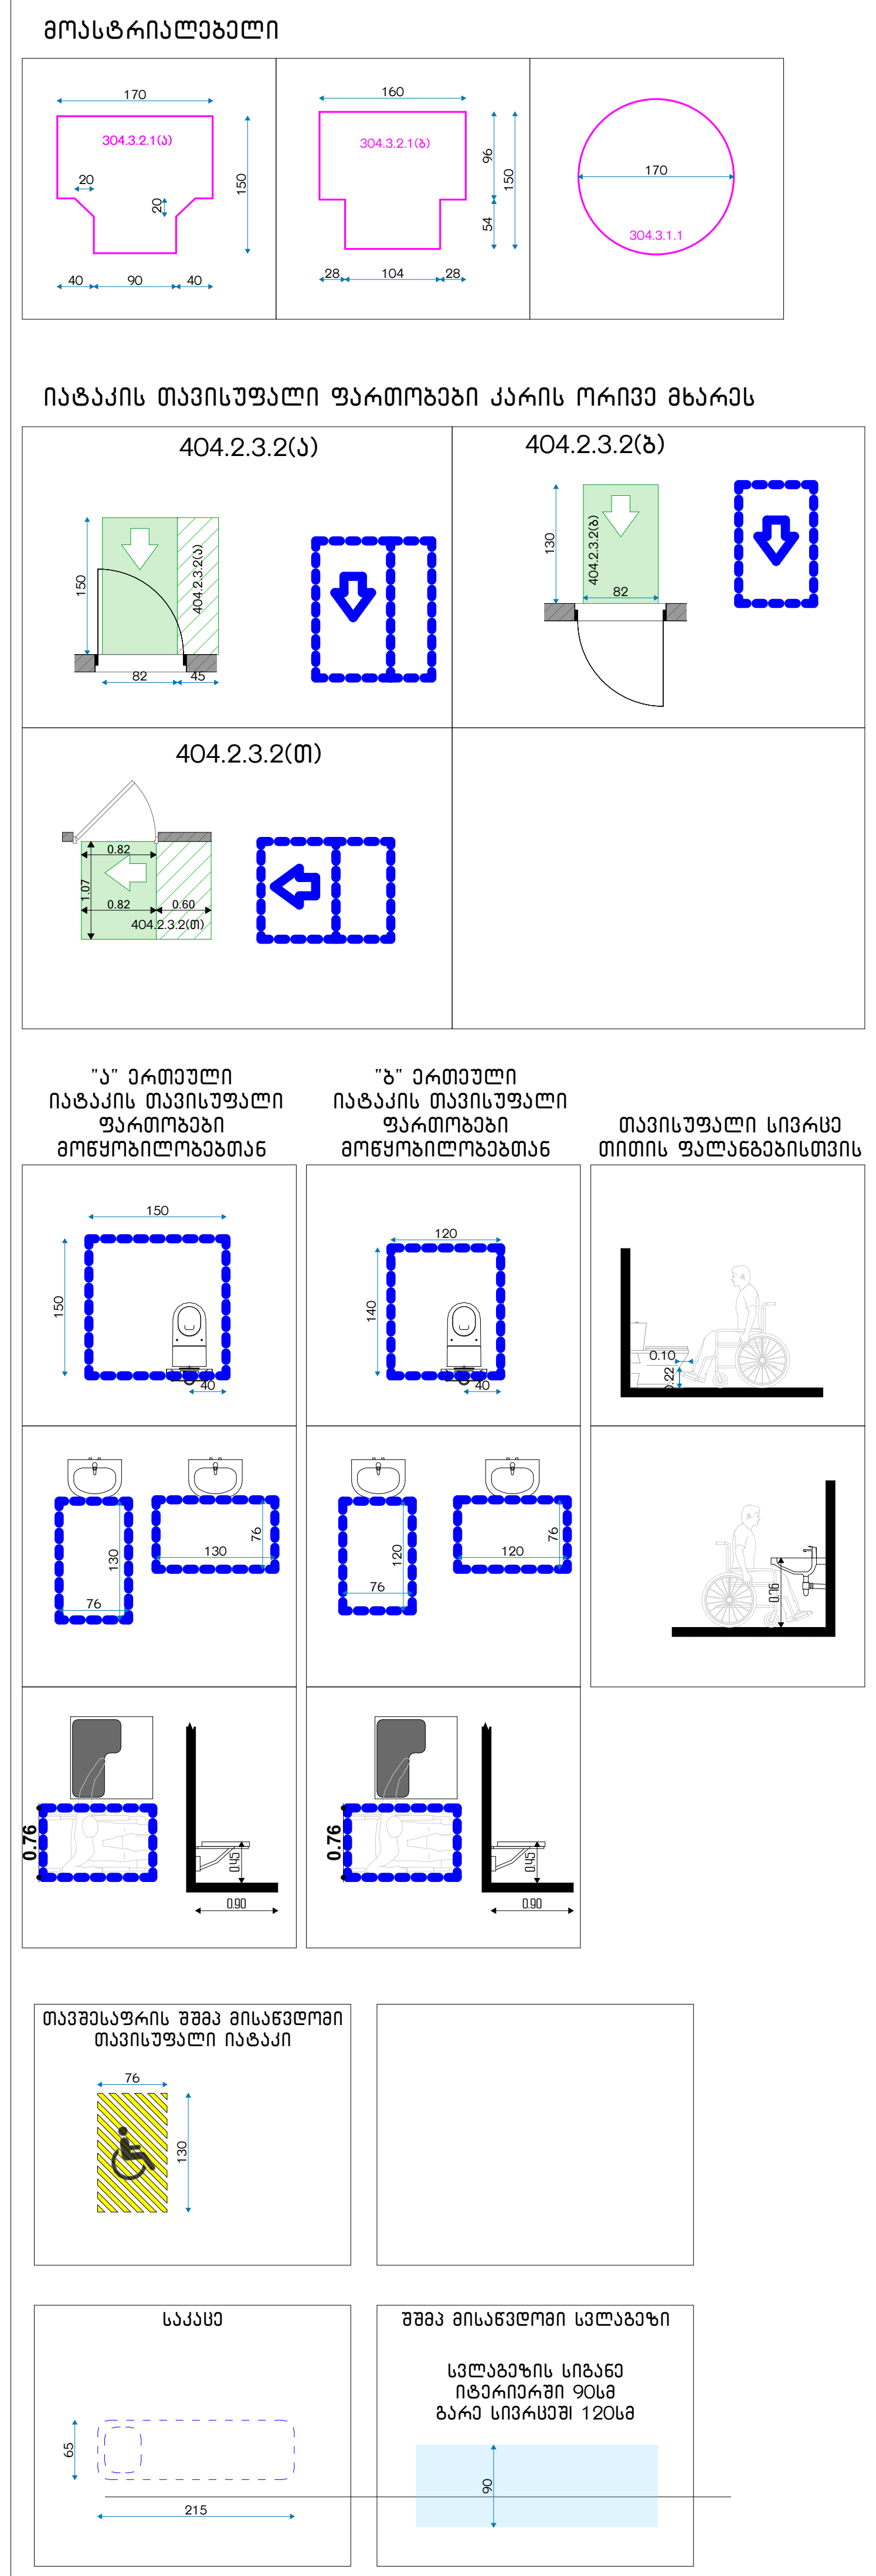

დამკვეთი CLIENT	შპს "გლობალ გრუპი"		
პროექტი PROJECT	მრავალბინიანი შენობა		
მისამართი ADDRESS	ქალაქი თბილისი , სოფ. დიღომი, შერმადინის ქუჩა #21		
შპს "ოპტიმუსი"			
თანამდებობა	გვარი	ხელმოწერა	თარიღი
დირექტორი	გ.ჯანკვეტაძე		
პრ. ავტორები	ს.ხოფერია		
ფორმატი	A2		
მასშტაბი	1:100	გეგმა +9.90 ნიშნულზე	
თარიღი			
ს ტ ა დ ი ა		ფურცლები	ფურცელი
პ რ ო ე ქ ტ ი			A2

იატაკის თავისუფალი ფართობებიო კარების ორივე მხარეს და მოწყობილობებთან

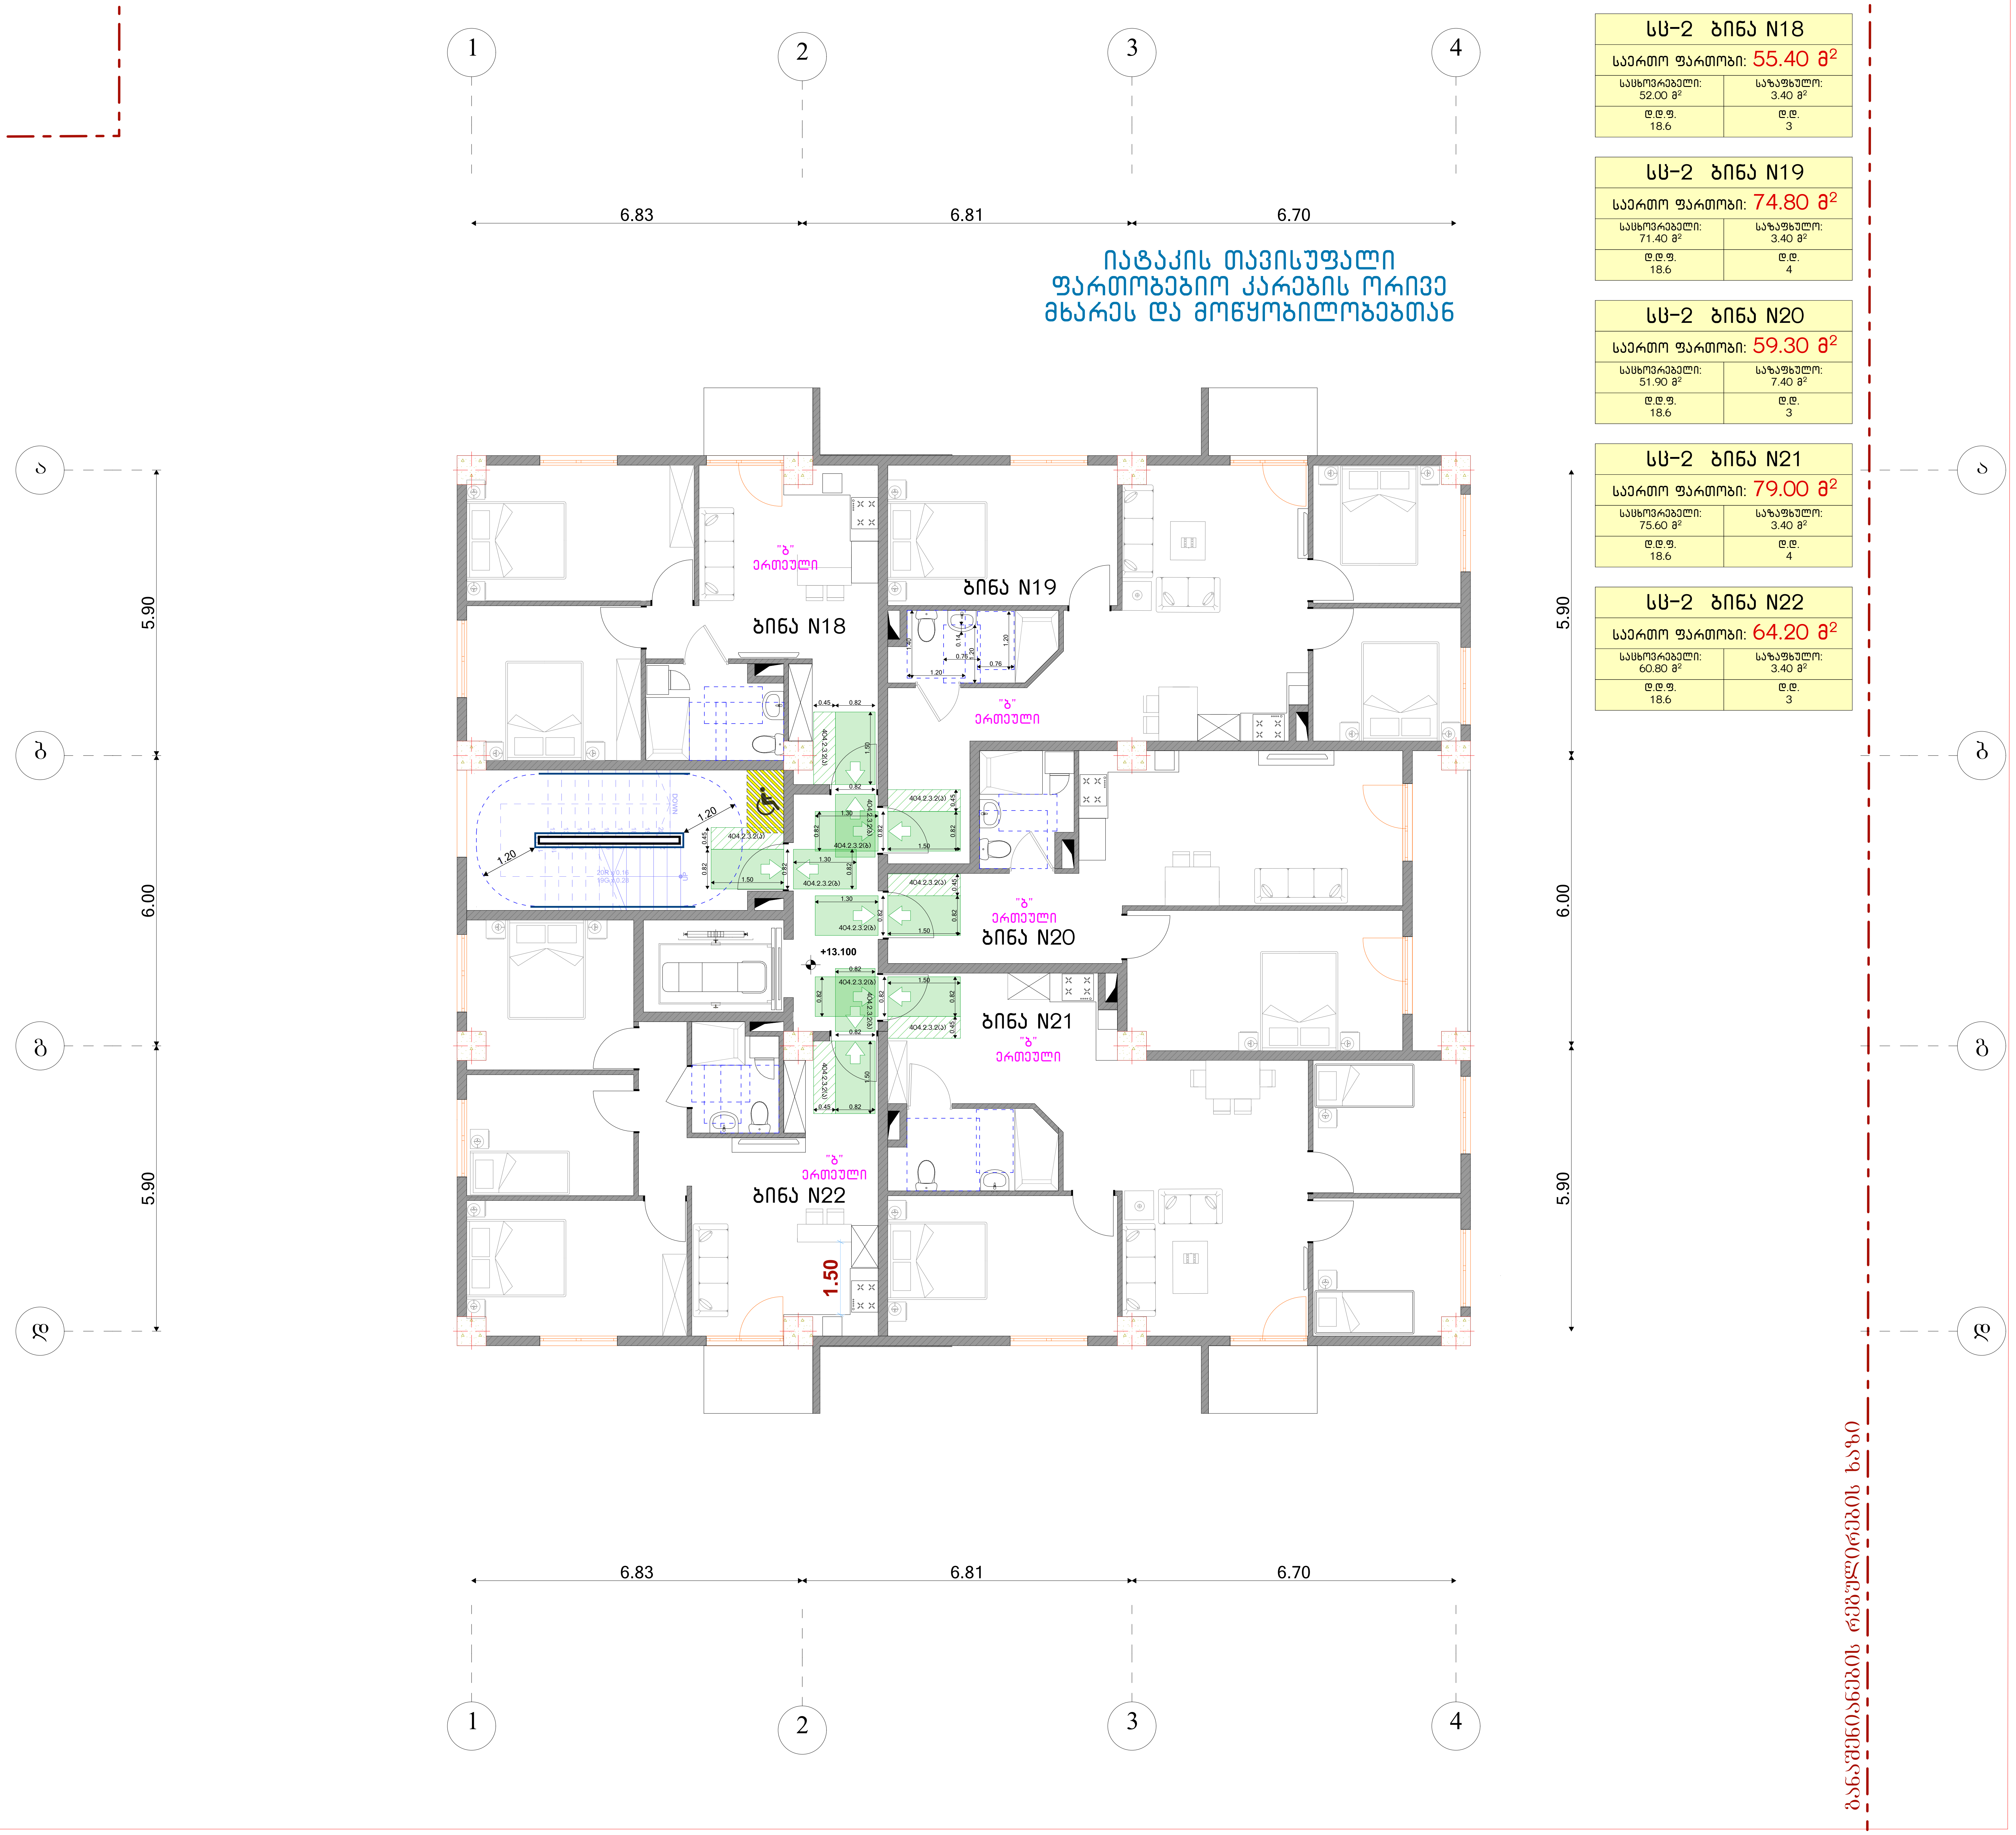

სც-2 ბინა N18	
საერთო ფართობი: 55.40 მ^2	
საცხოვრებელი: 52.00 მ^2	საზაფხულო: 3.40 მ^2
დ.დ.ფ. 18.6	დ.დ. 3

სც-2 ბინა N19	
საერთო ფართობი: 74.80 მ^2	
საცხოვრებელი: 71.40 მ^2	საზაფხულო: 3.40 მ^2
დ.დ.ფ. 18.6	დ.დ. 4

სც-2 ბინა N20	
საერთო ფართობი: 59.30 მ^2	
საცხოვრებელი: 51.90 მ^2	საზაფხულო: 7.40 მ^2
დ.დ.ფ. 18.6	დ.დ. 3

სც-2 ბინა N21	
საერთო ფართობი: 79.00 მ^2	
საცხოვრებელი: 75.60 მ^2	საზაფხულო: 3.40 მ^2
დ.დ.ფ. 18.6	დ.დ. 4

სც-2 ბინა N22	
საერთო ფართობი: 64.20 მ^2	
საცხოვრებელი: 60.80 მ^2	საზაფხულო: 3.40 მ^2
დ.დ.ფ. 18.6	დ.დ. 3

პირობითი ნიშნები

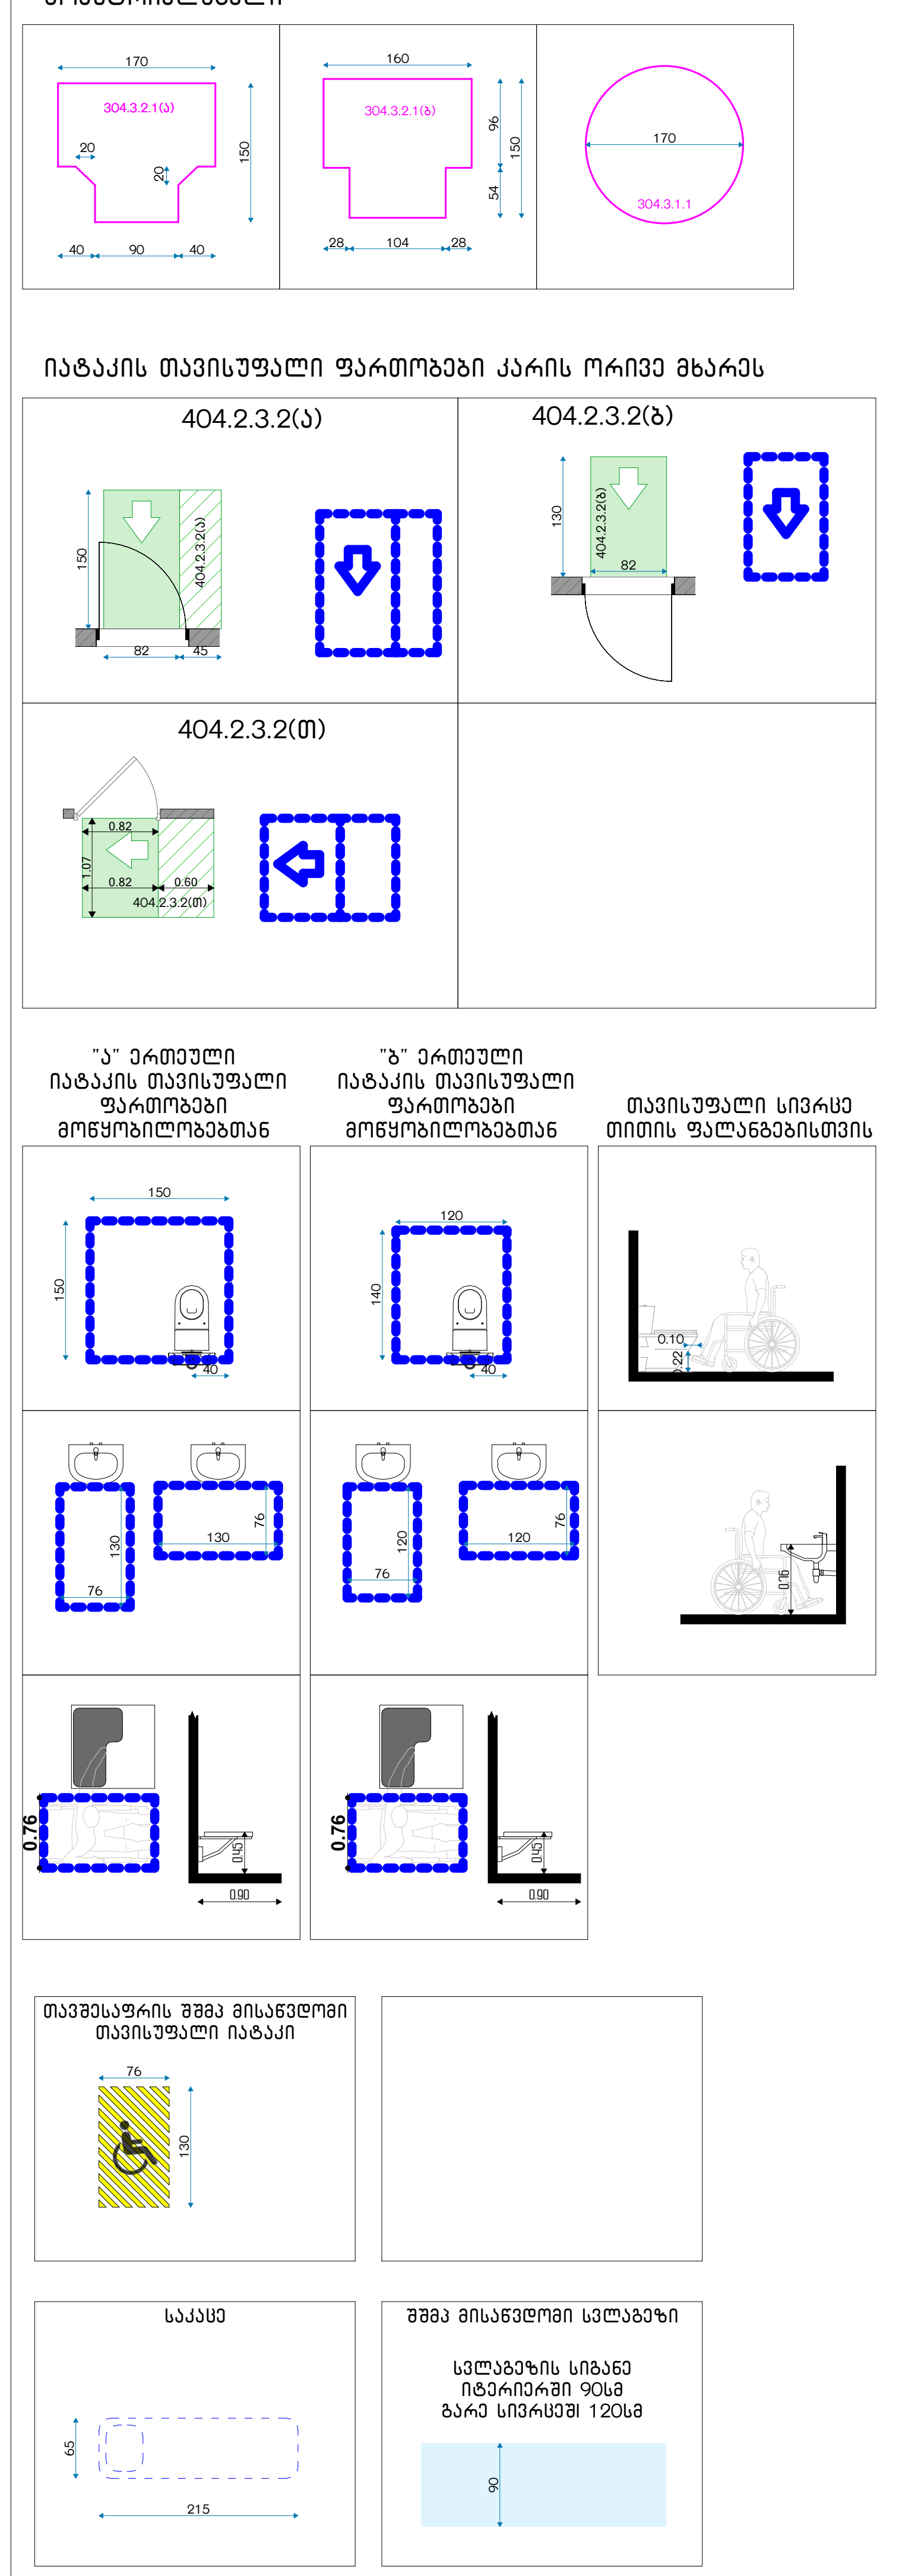

დამკვეთი CLIENT	შპს "გლობალ გრუპი"
პროექტი PROJECT	მრავალბინიანი შენობა
მისამართი ADDRESS	ქალაქი თბილისი , სოფ. დიღომი, შერმადინის ქუჩა #21

შპს "ოპტიმუსი"

თანამდებობა	გვარი	ხელმოწერა	თარიღი
დირექტორი	გ.ჯანკვეტაძე		
პრ. ავტორები	ს.ხოფერია		
ფორმატი	A2		
მასშტაბი	1:100	გეგმა +13.10 ნიშნულზე	
თარიღი			

სტადია	ფურცლები	ფურცელი
პროექტი		A2

განაშენიანების რეგულირების ხაზი(შპანა ეზოსთვის)

განაშენიანების რეგულირების ხაზი



იატაკის თავისუფალი ფართობებიო კარების ორივე მხარეს და მოწყობილობებთან

6.70

განაშენიანების რეგულირების ხაზი

სც-2 ბინა N23	
საერთო ფართობი: 55.40 მ²	
სასტუმრო: 52.00 მ²	საბაზისო: 3.40 მ²
დ.დ.ფ. 18.6	დ.დ. 3

სც-2 ბინა N24	
საერთო ფართობი: 74.80 მ²	
სასტუმრო: 71.40 მ²	საბაზისო: 3.40 მ²
დ.დ.ფ. 18.6	დ.დ. 4

სც-2 ბინა N25	
საერთო ფართობი: 59.30 მ²	
სასტუმრო: 51.90 მ²	საბაზისო: 7.40 მ²
დ.დ.ფ. 18.6	დ.დ. 3

სც-2 ბინა N26	
საერთო ფართობი: 79.00 მ²	
სასტუმრო: 75.60 მ²	საბაზისო: 3.40 მ²
დ.დ.ფ. 18.6	დ.დ. 4

სც-2 ბინა N27	
საერთო ფართობი: 64.20 მ²	
სასტუმრო: 60.80 მ²	საბაზისო: 3.40 მ²
დ.დ.ფ. 18.6	დ.დ. 3

პირობითი ნიშნები

მოასტრიალებელი

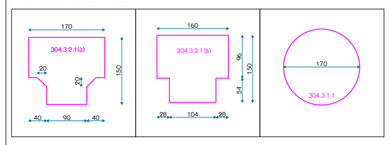

იატაკის თავისუფალი ფართობები კარის ორივე მხარეს

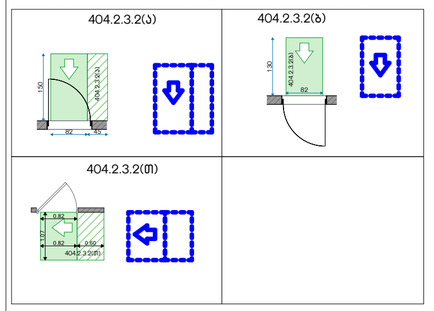

"ა" ერთეული იატაკის თავისუფალი ფართობები მოწყობილობებთან

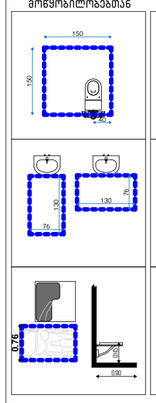

"ბ" ერთეული იატაკის თავისუფალი ფართობები მოწყობილობებთან

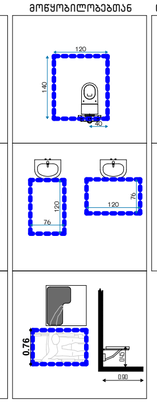

თავისუფალი სივრცე თითის ფალანგებისთვის

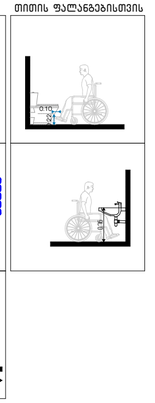





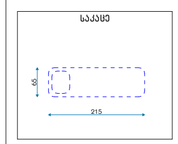

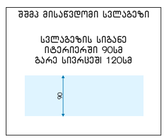

დამკვეთი CLIENT	შპს "გლობალ გრუპი"
პროექტი PROJECT	მრავალბინიანი შენობა
მისამართი ADDRESS	ქალაქი თბილისი , სოფ. დიღომი, შერმადინის ქუჩა #21

შპს "ოპტიმუსი"

თანამდებობა	გვარი	ხელმოწერა	თარიღი
დირექტორი	გ.ჯანჯვეტაძე		
პრ. უფროსები	ს.ხოფერია		
ფორმატი	A2		
მასშტაბი	1:100		
თარიღი			

ს ტ ა დ ი ა	ფერცლები	ფერცელი
პ რ ო ე ქ ტ ი		A2

განაშენიანების რეგულირების ხაზი(უკანა ეზოსთვის)

 იატაკის თავისუფალი ფართობებიო კარების ორივე მხარეს და მოწყობილობებთან

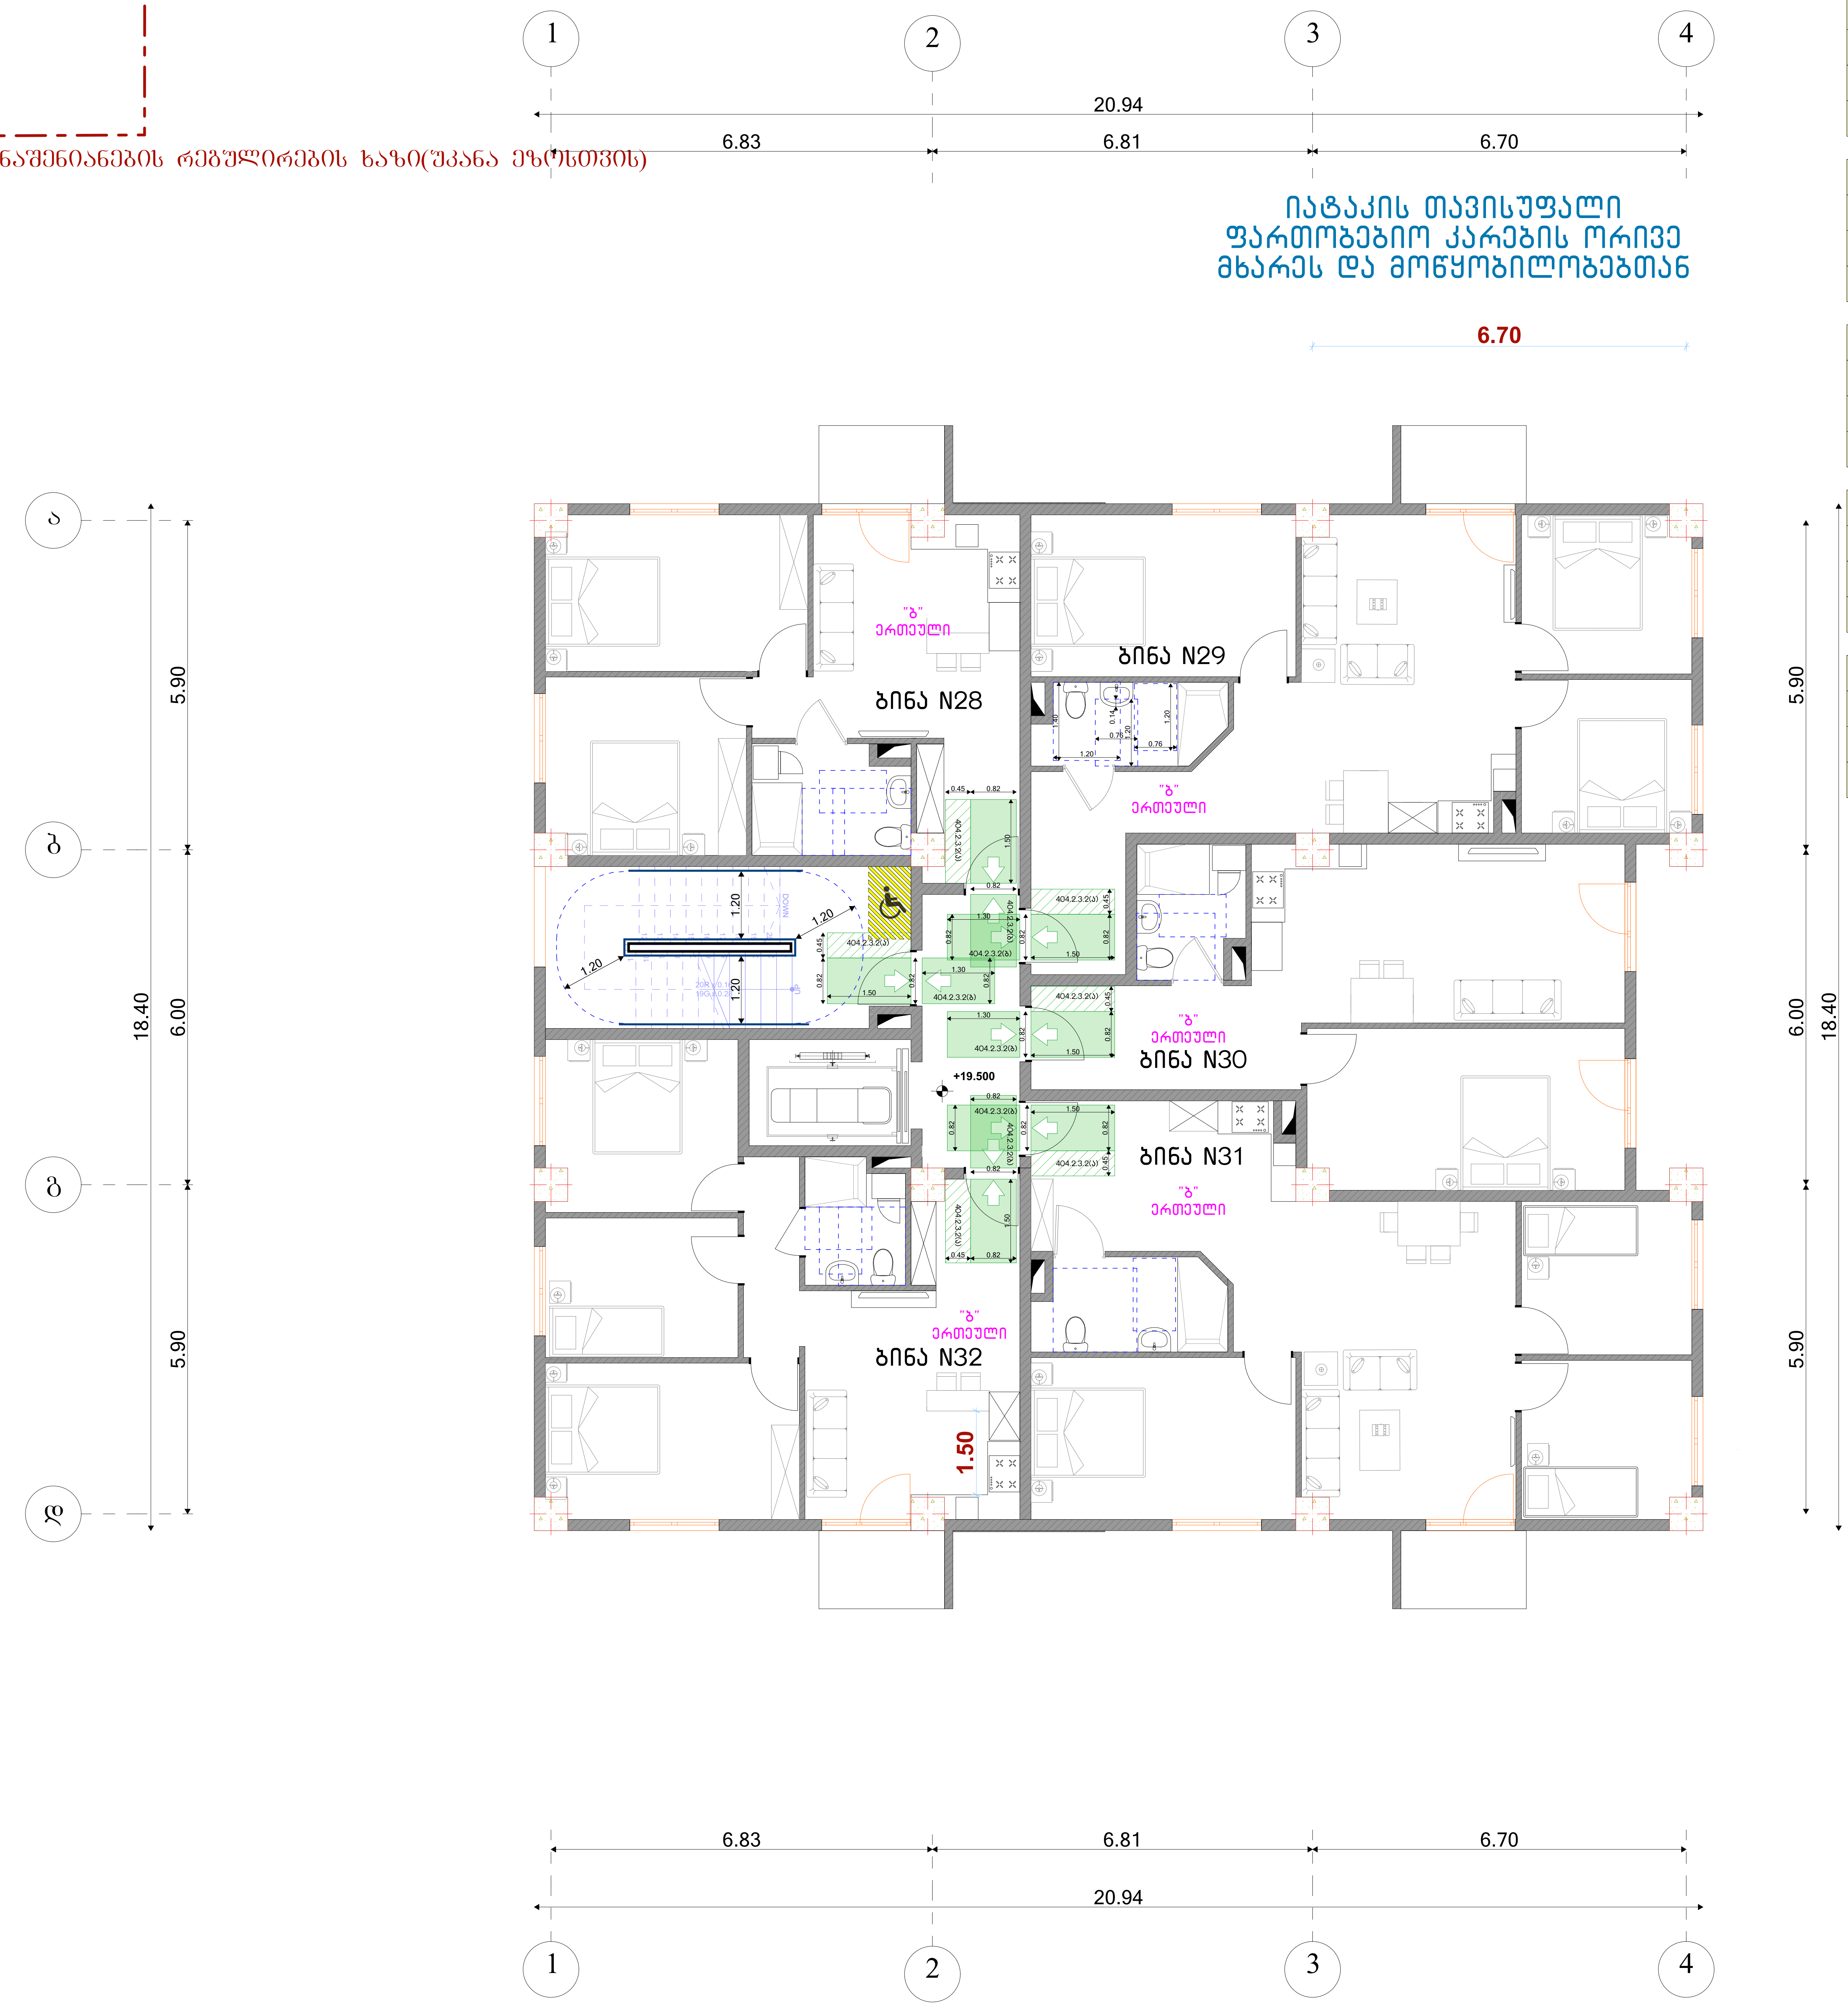

სს-2 ბინა N28	
საერთო ფართობი: 55.40 მ²	
საცხოვრებელი: 52.00 მ²	საზაფხულო: 3.40 მ²
ღ.ღ.ფ. 18.6	ღ.ღ. 3

სს-2 ბინა N29	
საერთო ფართობი: 74.80 მ²	
საცხოვრებელი: 71.40 მ²	საზაფხულო: 3.40 მ²
ღ.ღ.ფ. 18.6	ღ.ღ. 4

სს-2 ბინა N30	
საერთო ფართობი: 59.30 მ²	
საცხოვრებელი: 51.90 მ²	საზაფხულო: 7.40 მ²
ღ.ღ.ფ. 18.6	ღ.ღ. 3

სს-2 ბინა N31	
საერთო ფართობი: 79.00 მ²	
საცხოვრებელი: 75.60 მ²	საზაფხულო: 3.40 მ²
ღ.ღ.ფ. 18.6	ღ.ღ. 4

სს-2 ბინა N32	
საერთო ფართობი: 64.20 მ²	
საცხოვრებელი: 60.80 მ²	საზაფხულო: 3.40 მ²
ღ.ღ.ფ. 18.6	ღ.ღ. 3

განაშენიანების რეგულირების ხაზი

პირობითი ნიშნები

მოასტრიალებელი

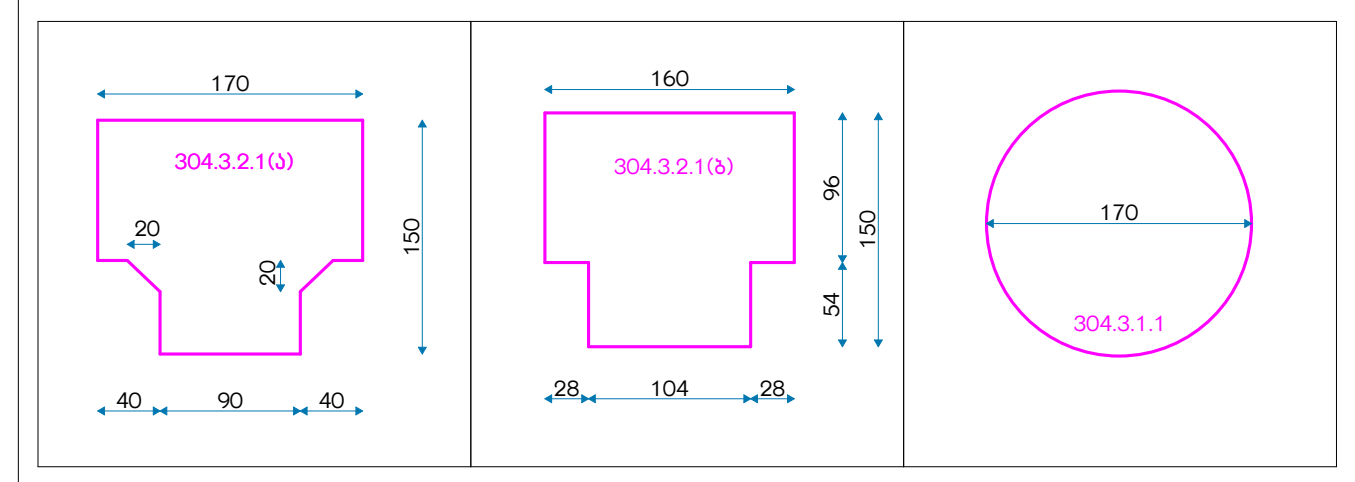

იატაკის თავისუფალი ფართობები კარის ორივე მხარეს

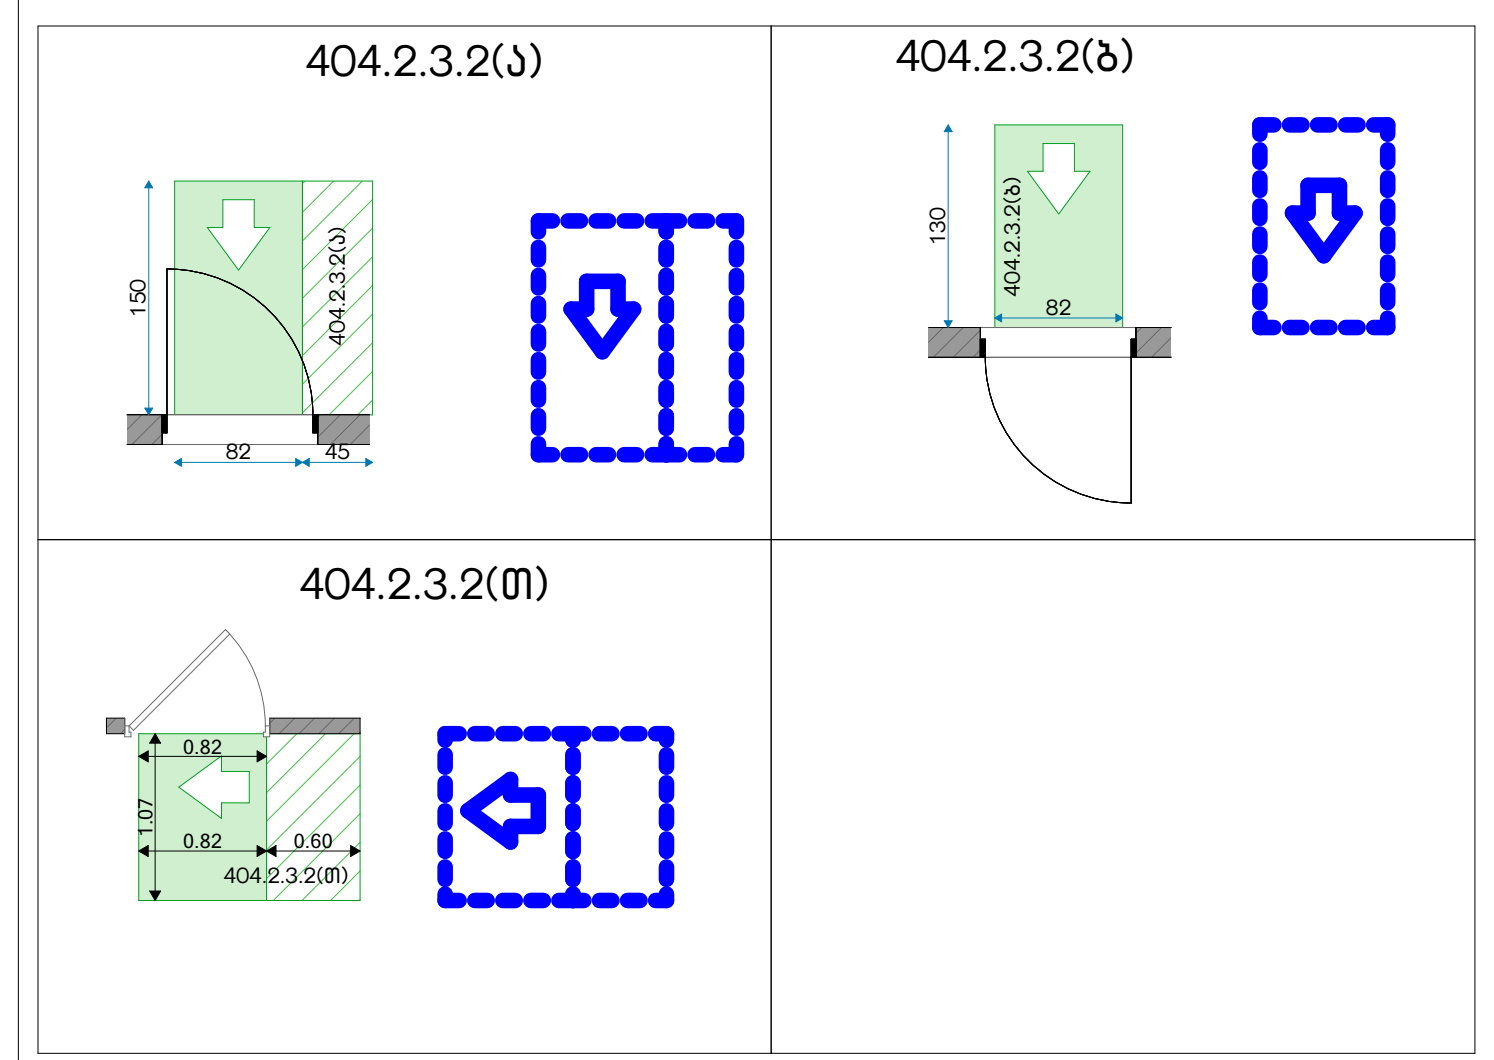

"ა" ერთეული იატაკის თავისუფალი ფართობები მოწყობილობებთან

"ბ" ერთეული იატაკის თავისუფალი ფართობები მოწყობილობებთან

თავისუფალი სივრცე თითის ფალანგებისთვის

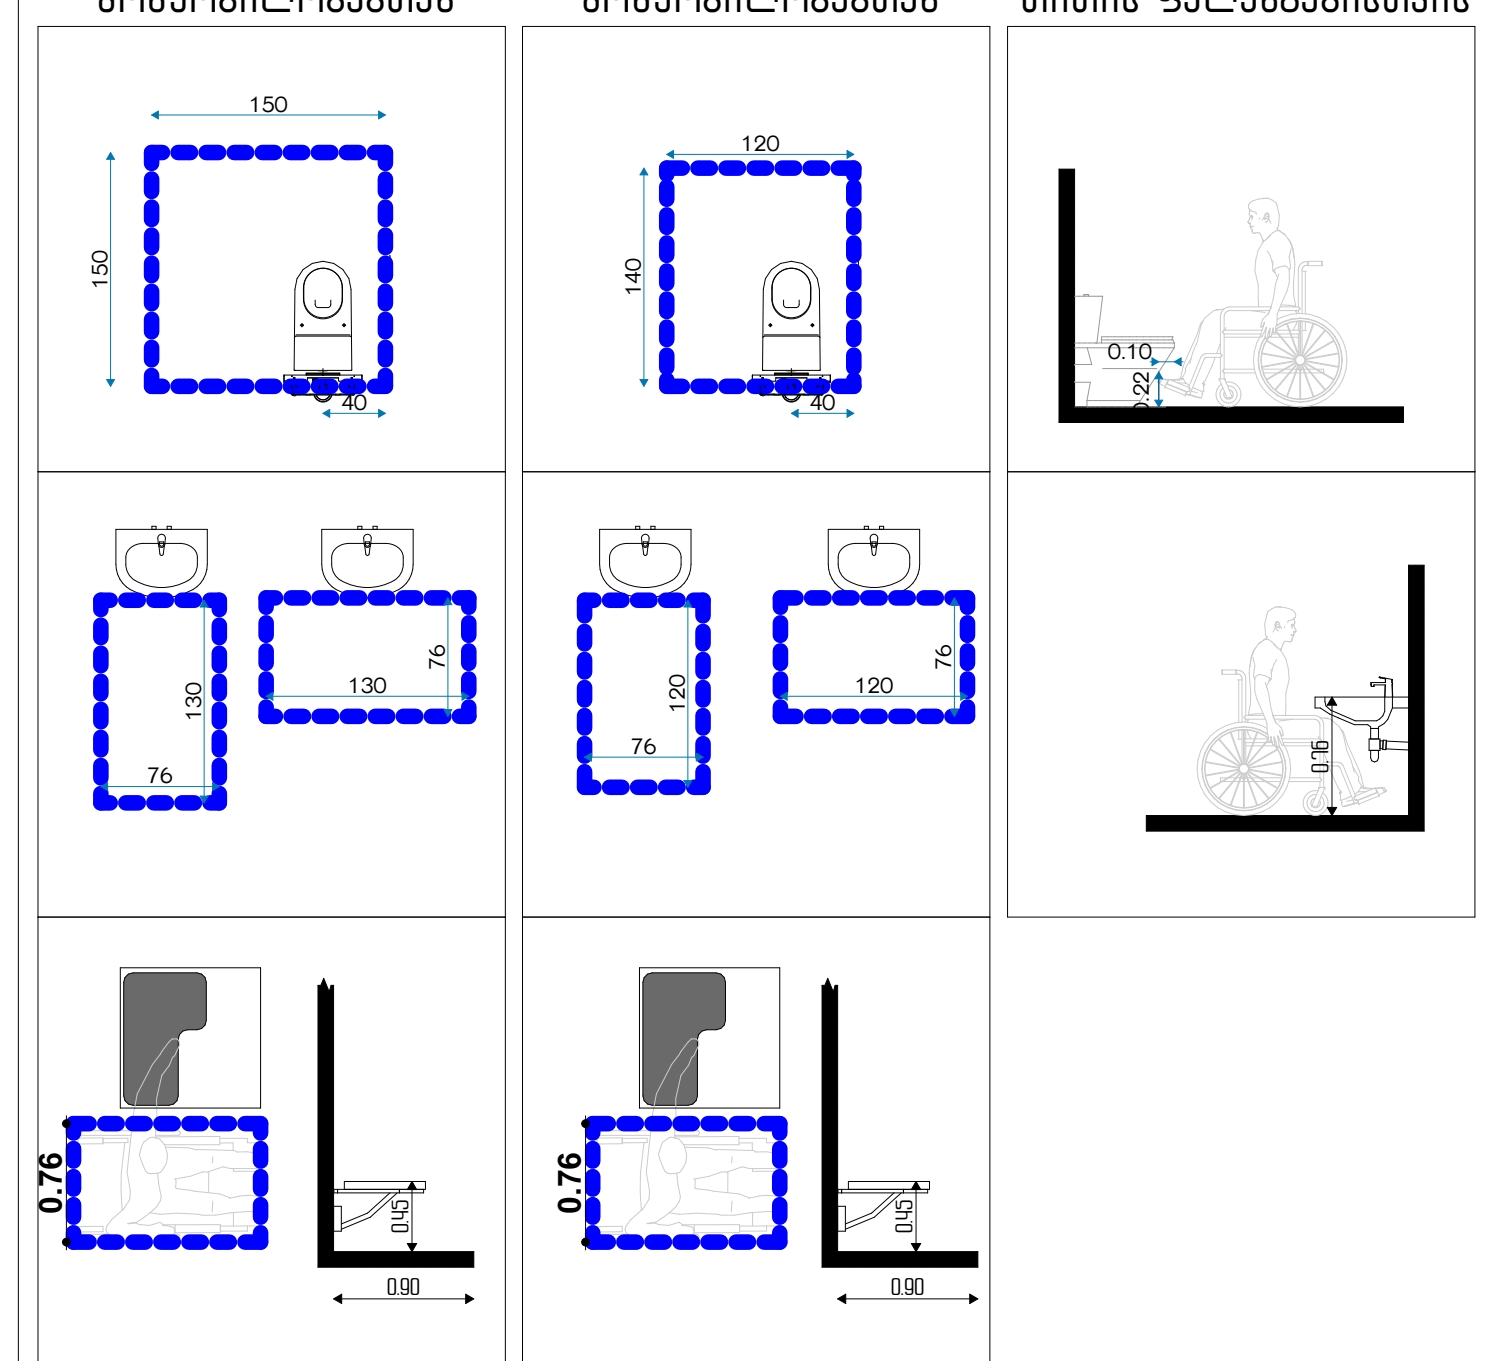

თავშესაფრის შშმპ მისაწვდომი თავისუფალი იატაკი

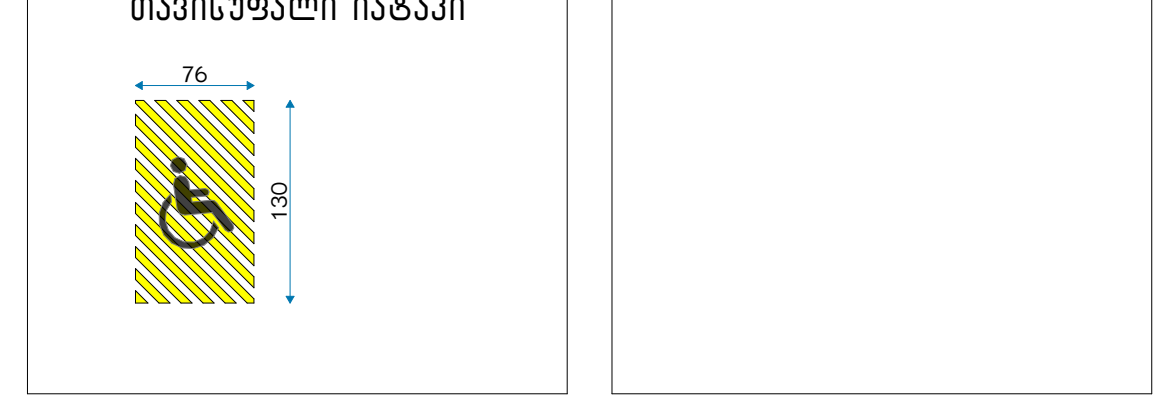

საკაცე

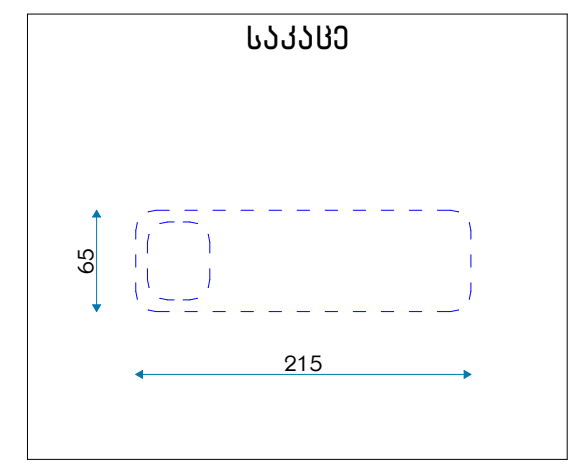

შშმპ მისაწვდომი სვლაგეზი

სვლაგეზის სიგანე ინტერიერში 90სმ გარე სივრცეში 120სმ

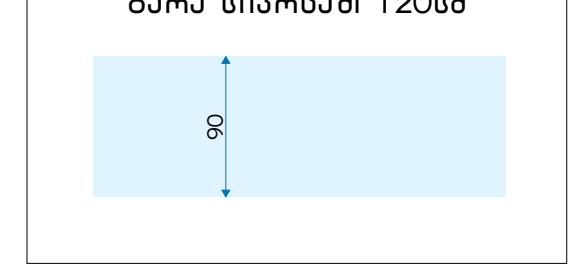

დამკვეთი CLIENT	შპს "გლობალ გრუპი"		
პროექტი PROJECT	მრავალბინიანი შენობა		
მისამართი ADDRESS	ქალაქი თბილისი , სოფ. დიღომი, შერმადინის ქუჩა #21		
შპს "ოპტიმუსი"			
თანამდებობა	გვარი	ხელმოწერა	თარიღი
დირექტორი	გ.ჯანჯღავაძე		
პრ. ავტორები	ს.ხოფერია		
ფორმატი	A2		
მასშტაბი	1:100	გეგმა +19,50 ნიშნულზე	
თარიღი			
სტადია		ფურცლები	ფურცელი
პროექტი			A2

იატაკის თავისუფალი ფართობებიო კარების ორივე მხარეს და მოწყობილობებთან

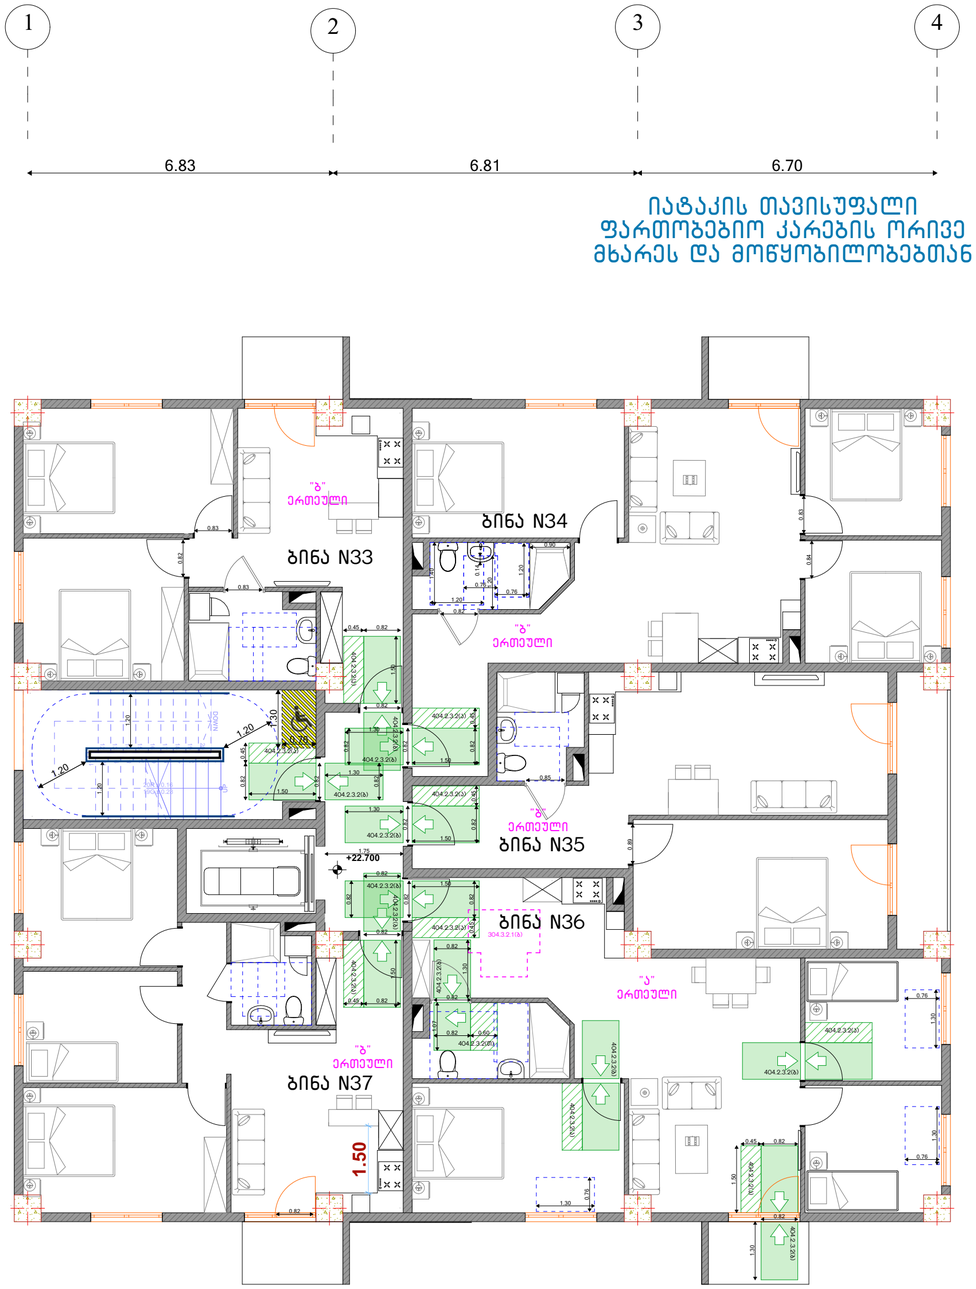
1
2
3
4
6.83
6.81
6.70
20.94
ა
ბ
გ
დ
5.90
6.00
18.40
"ბ" ერთეული
ბინა N33
ბინა N34
"ბ" ერთეული
"ბ" ერთეული
ბინა N35
+22.700
ბინა N36
"ა" ერთეული
"ბ" ერთეული
ბინა N37
1.50
404.2.3.2(ა)
404.2.3.2(ბ)
404.2.3.2(გ)
404.3.5.1(ა)
404.3.5.1(ბ)
404.3.5.1(გ)
404.3.5.1(დ)
404.3.5.1(ე)
404.3.5.1(ვ)
404.3.5.1(ზ)
404.3.5.1(თ)
404.3.5.1(ი)
404.3.5.1(კ)
404.3.5.1(ლ)
404.3.5.1(მ)
404.3.5.1(ნ)
404.3.5.1(ო)
404.3.5.1(პ)
404.3.5.1(ჟ)
404.3.5.1(რ)
404.3.5.1(ს)
404.3.5.1(ტ)
404.3.5.1(უ)
404.3.5.1(ფ)
404.3.5.1(ქ)
404.3.5.1(ღ)
404.3.5.1(ყ)
404.3.5.1(შ)
404.3.5.1(ჩ)
404.3.5.1(ც)
404.3.5.1(ძ)
404.3.5.1(წ)
404.3.5.1(ჭ)
404.3.5.1(ხ)
404.3.5.1(ჯ)
404.3.5.1(ჰ)
404.3.5.1(ჱ)
404.3.5.1(ჲ)
404.3.5.1(ჳ)
404.3.5.1(ჴ)
404.3.5.1(ჵ)
404.3.5.1(ჶ)
404.3.5.1(ჷ)
404.3.5.1(ჸ)
404.3.5.1(ჹ)
404.3.5.1(ჺ)
404.3.5.1(჻)
404.3.5.1(ჼ)
404.3.5.1(ჽ)
404.3.5.1(ჾ)
404.3.5.1(ჿ)
404.3.5.1(က)
404.3.5.1(ခ)
404.3.5.1(ဂ)
404.3.5.1(ဃ)
404.3.5.1(င)
404.3.5.1(စ)
404.3.5.1(ဆ)
404.3.5.1(ဇ)
404.3.5.1(ဈ)
404.3.5.1(ဉ)
404.3.5.1(ည)
404.3.5.1(ဋ)
404.3.5.1(ဌ)
404.3.5.1(ဍ)
404.3.5.1(ဎ)
404.3.5.1(ဏ)
404.3.5.1(တ)
404.3.5.1(ထ)
404.3.5.1(ဒ)
404.3.5.1(ဓ)
404.3.5.1(န)
404.3.5.1(ပ)
404.3.5.1(ဖ)
404.3.5.1(ဗ)
404.3.5.1(ဘ)
404.3.5.1(မ)
404.3.5.1(ယ)
404.3.5.1(ရ)
404.3.5.1(လ)
404.3.5.1(ဝ)
404.3.5.1(သ)
404.3.5.1(ဟ)
404.3.5.1(ဠ)
404.3.5.1(အ)
404.3.5.1(ဢ)
404.3.5.1(ဣ)
404.3.5.1(ဤ)
404.3.5.1(ဥ)
404.3.5.1(ဦ)
404.3.5.1(ဧ)
404.3.5.1(ဨ)
404.3.5.1(ဩ)
404.3.5.1(ဪ)
404.3.5.1(ါ)
404.3.5.1(ာ)
404.3.5.1(ိ)
404.3.5.1(ီ)
404.3.5.1(ု)
404.3.5.1(ူ)
404.3.5.1(ေ)
404.3.5.1(ဲ)
404.3.5.1(ဳ)
404.3.5.1(ဴ)
404.3.5.1(ဵ)
404.3.5.1(ံ)
404.3.5.1(့)
404.3.5.1(း)
404.3.5.1(္)
404.3.5.1(်)
404.3.5.1(ျ)
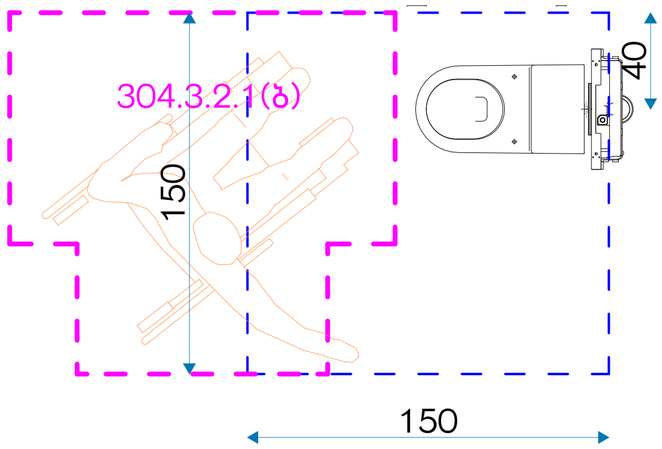

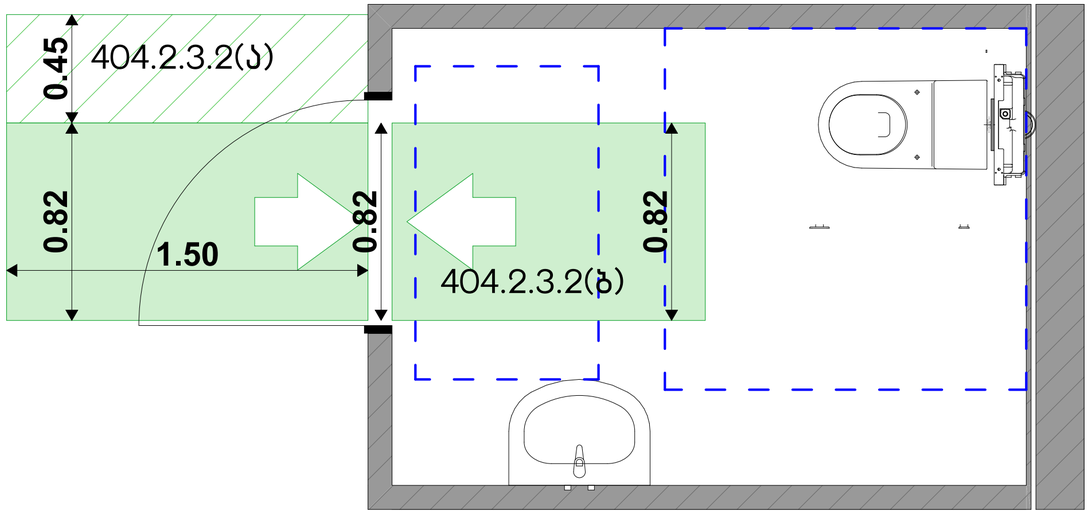

იატაკის თავისუფალი ფართობები კარის ორივე მხარეს

იატაკის თავისუფალი ფართობები მოწყობილობებთან

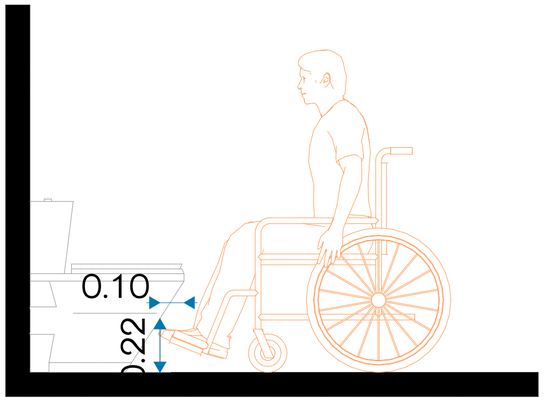

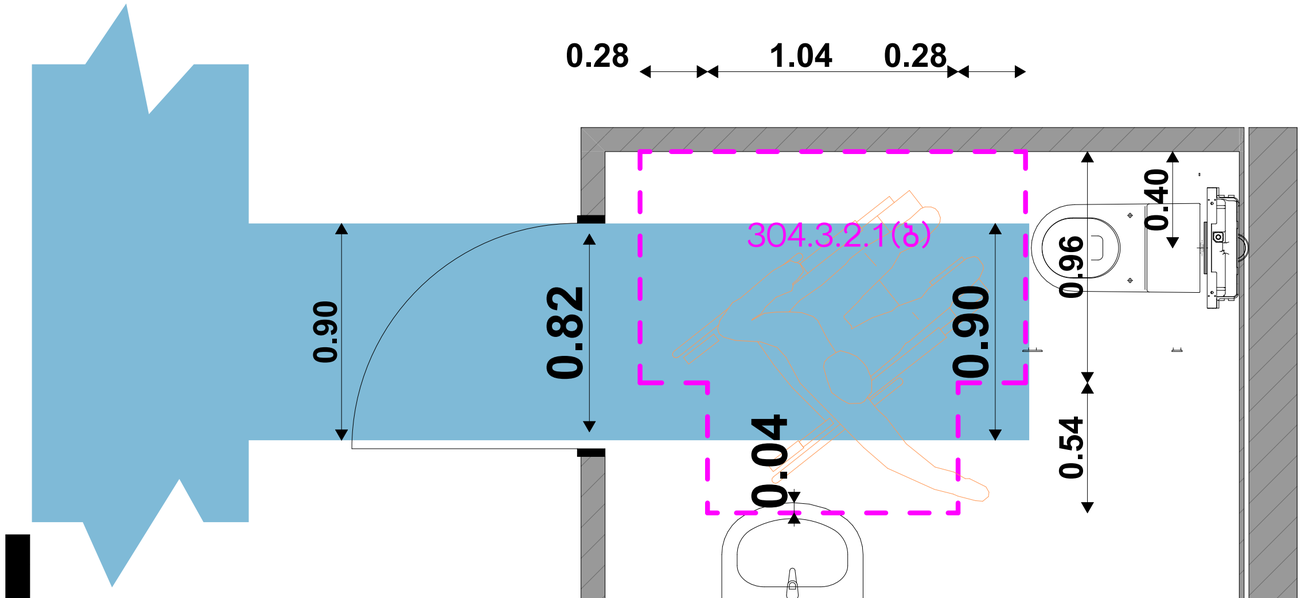

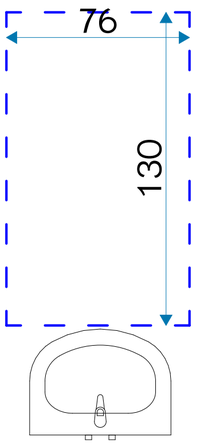

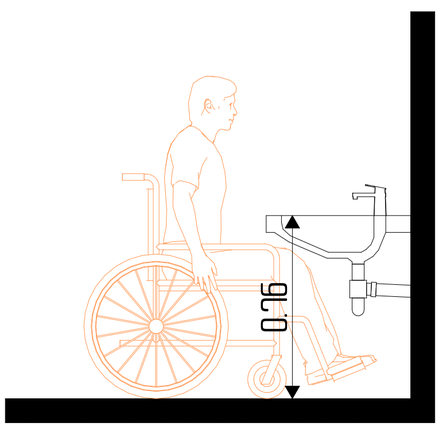

მისაწვდომი სვლაგეზი

მოსატრიალებელი

პირობითი ნიშნები

შშმპ მისაწვდომობა

მისაწვდომი ტუალეტი

კომერციული NO1

დამკვეთი CLIENT	შპს "გლობალ გრუპი"
პროექტი PROJECT	მრავალბინიანი შენობა
მისამართი ADDRESS	ქალაქი თბილისი , სოფ. დიღომი, შერმადინის ქუჩა #21 01.72.14.036.092

შპს "ოპტიმუსი"

თანამდებობა	გვარი	ხელმოწერა	თარიღი
დირექტორი	გ.ჯანჯვაძე		
პრ. ავტორები	ს.ხოფერია		
ფორმატი	A3		
მასშტაბი	1:25		
თარიღი			
ს ტ ა დ ი ა		ფერცლები	ფერცელი
პ რ ო ე ქ ტ ი			A3

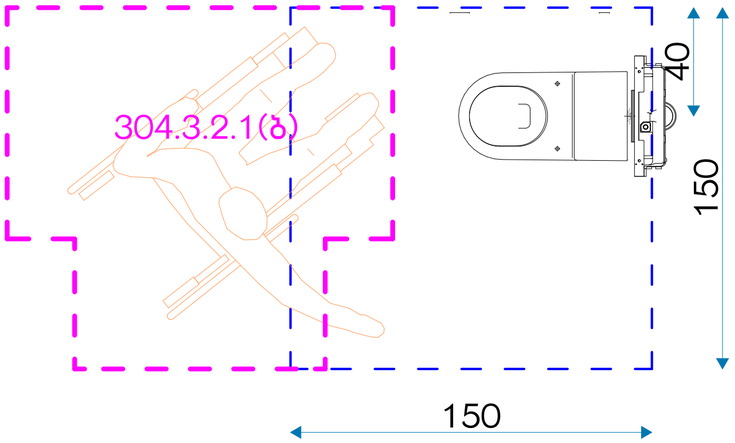

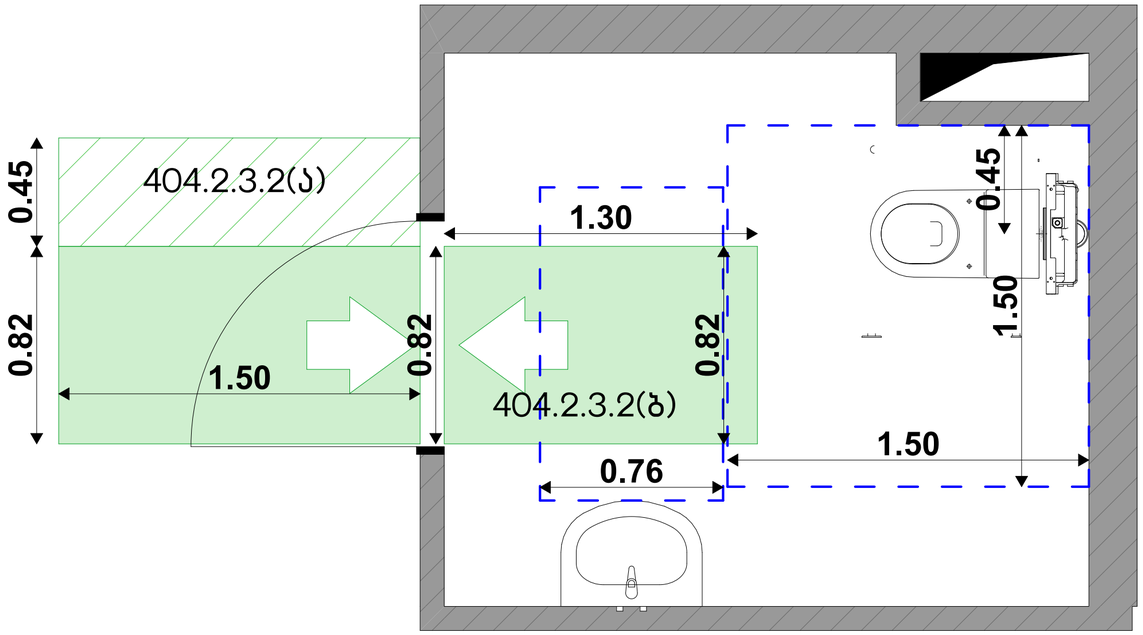

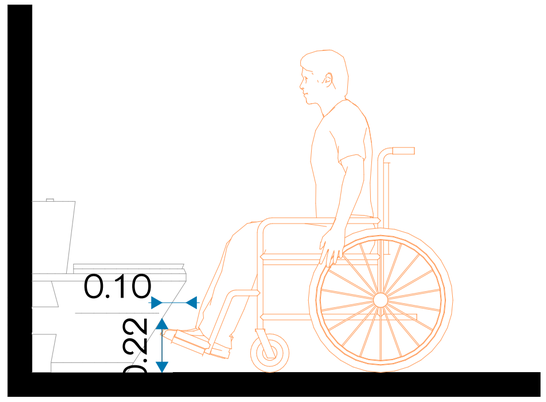

იატაკის თავისუფალი ფართობები კარის ორივე მხარეს
იატაკის თავისუფალი ფართობები მოწყობილობებთან

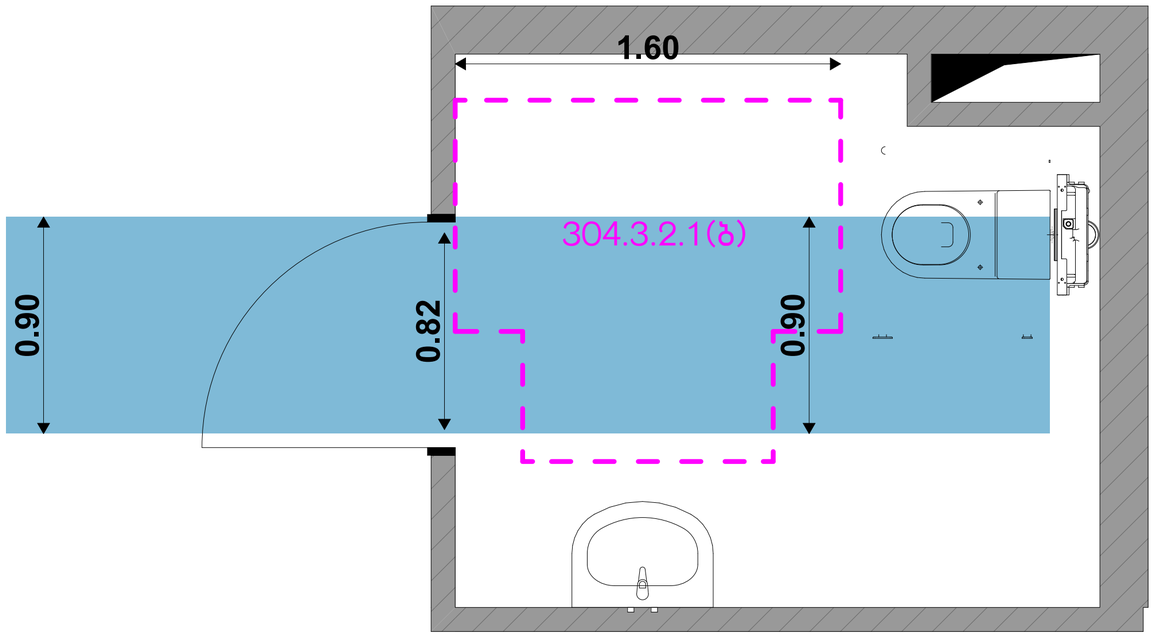

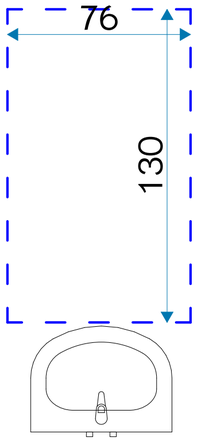

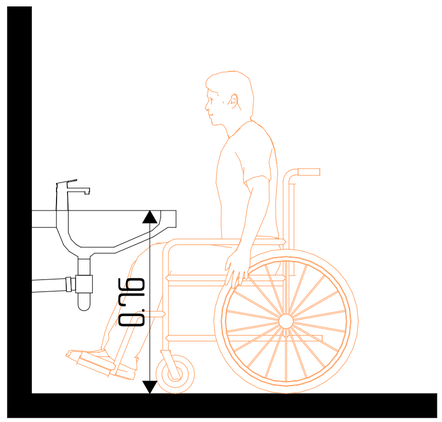

მისაწვდომი სვლაგეზი
მოსატრიალებელი

პირობითი ნიშნები

შშმპ მისაწვდომობა

მისაწვდომი ტუალეტი

კომერციული NO2

დამკვეთი CLIENT	შპს "გლობალ გრუპი"
პროექტი PROJECT	მრავალბინიანი შენობა
მისამართი ADDRESS	ქალაქი თბილისი , სოფ. დიღომი, შერმადინის ქუჩა #21 01.72.14.036.092

შპს "ოპტიმუსი"

თანამდებობა	გვარი	ხელმოწერა	თარიღი
დირექტორი	გ.ჯანკეტაძე		
ჯრ. ავტორები	ს.ხოფერია		
ფორმატი	A3		
მასშტაბი	1:25		
თარიღი			
სტადია		ფურცლები	ფურცელი
პროექტი			A3

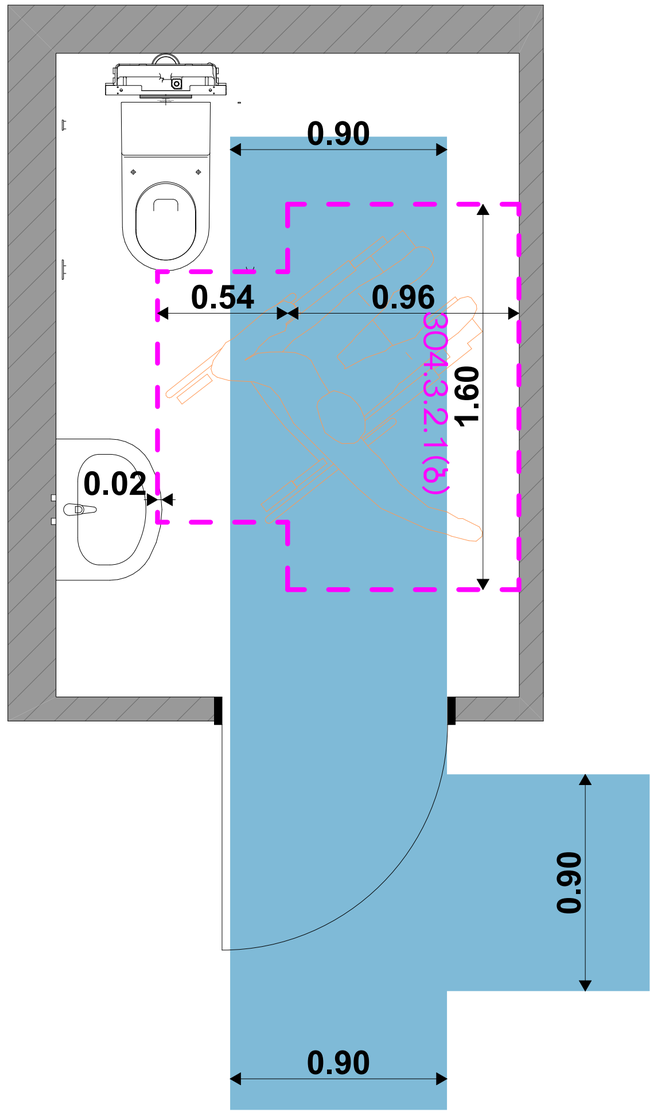

იატაკის თავისუფალი ფართობები კარის ორივე მხარეს

იატაკის თავისუფალი ფართობები მოწყობილობებთან

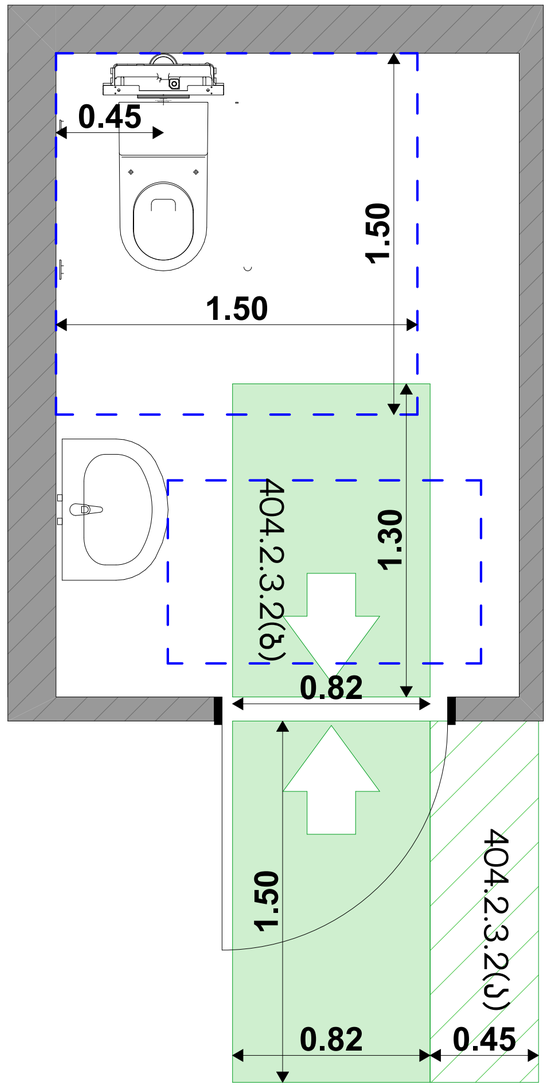

მისაწვდომი სვლაგეზი მოსატრიალებელი

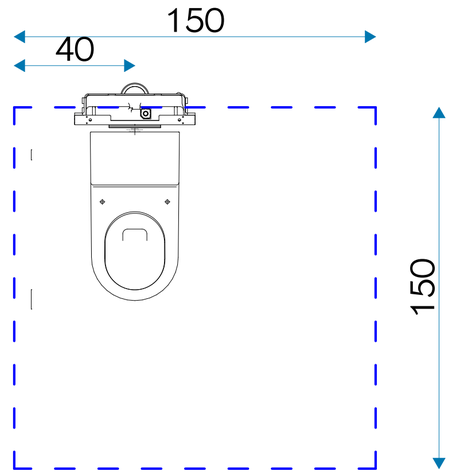

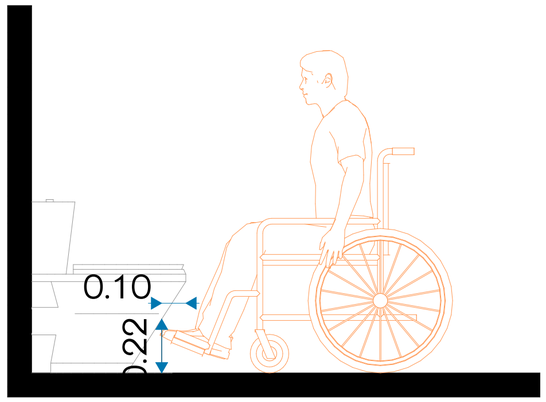

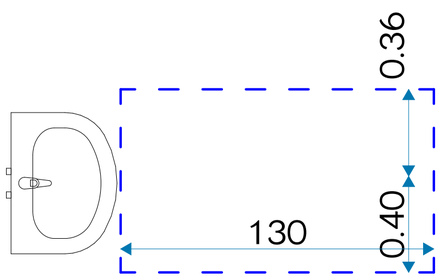

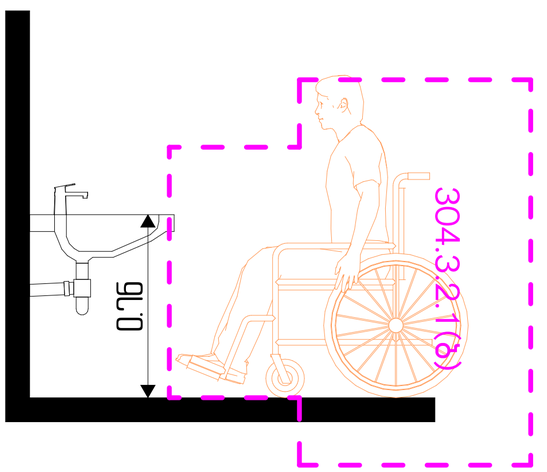

პირობითი ნიშნები

შშმპ მისაწვდომობა

მისაწვდომი ტუალეტი

კომერციული N03

დამკვეთი CLIENT	შპს "გლობალ გრუპი"		
პროექტი PROJECT	მრავალბინიანი შენობა		
მისამართი ADDRESS	ქალაქი თბილისი , სოფ. დიღომი, შერმადინის ქუჩა #21 01.72.14.036.092		
შპს "ოპტიმუსი"			
თანამდებობა	გვარი	ხელმოწერა	თარიღი
დირექტორი	გ.ჯანკეტაძე		
პრ. აბორები	ს.ხოფერია		
ფორმატი	A3		
მასშტაბი	1:25		
თარიღი			
სტადია		ფურცლები	ფურცელი
პროექტი			A3

პირობითი ნიშნები

შშმპ მისაწვდომობა

მისაწვდომი ტუალეტი

კომერციული N03

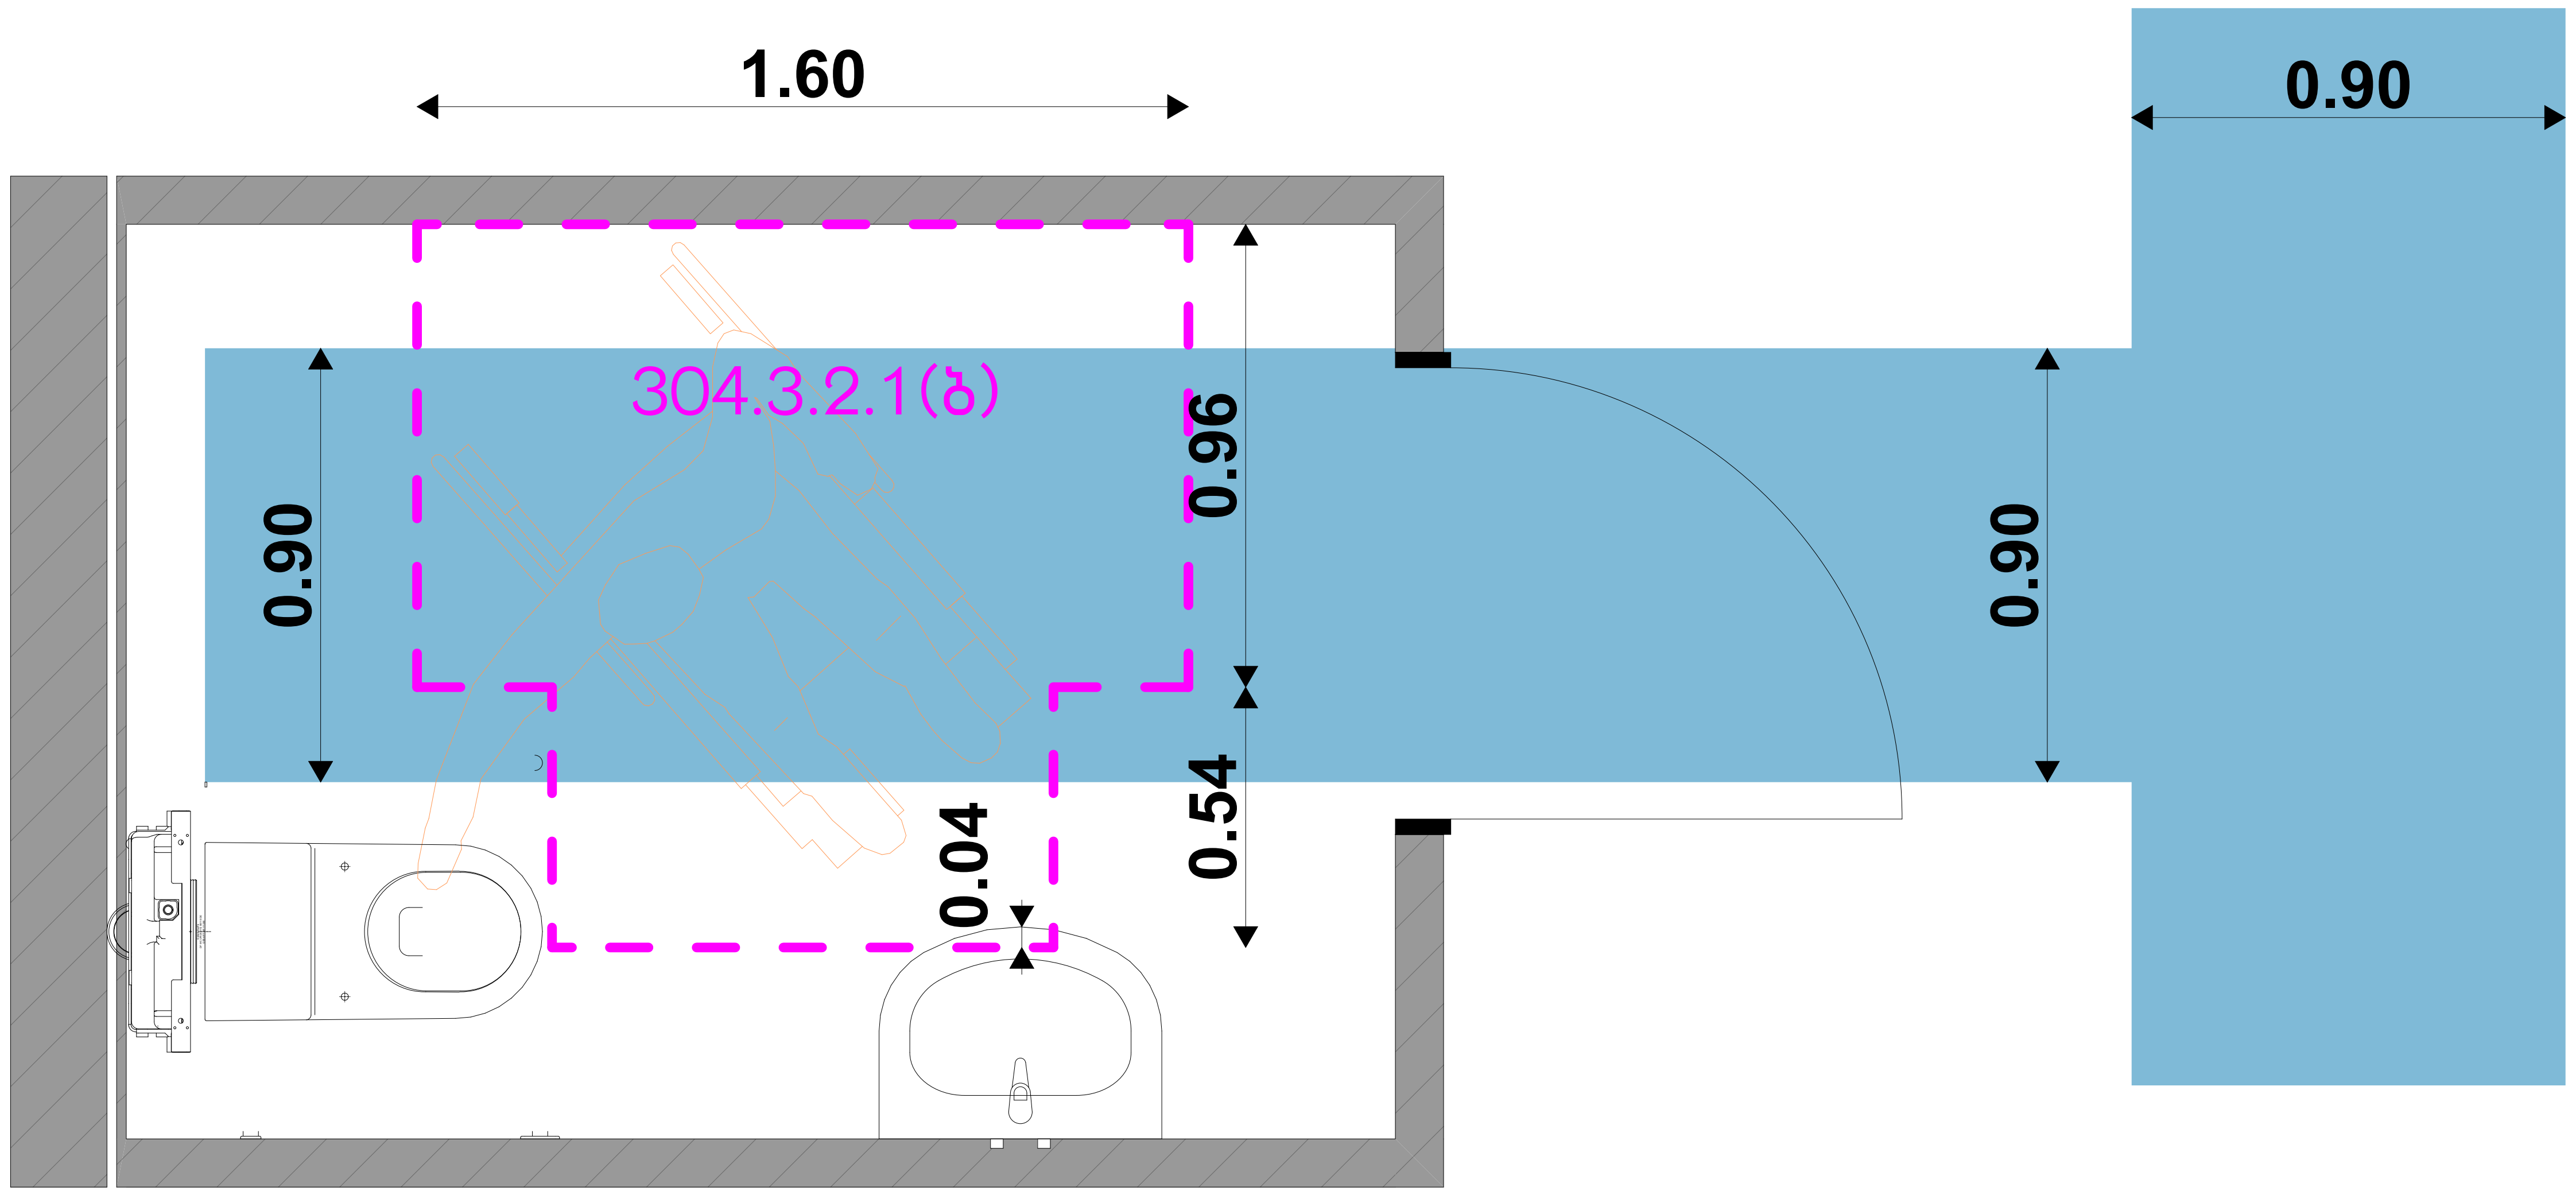

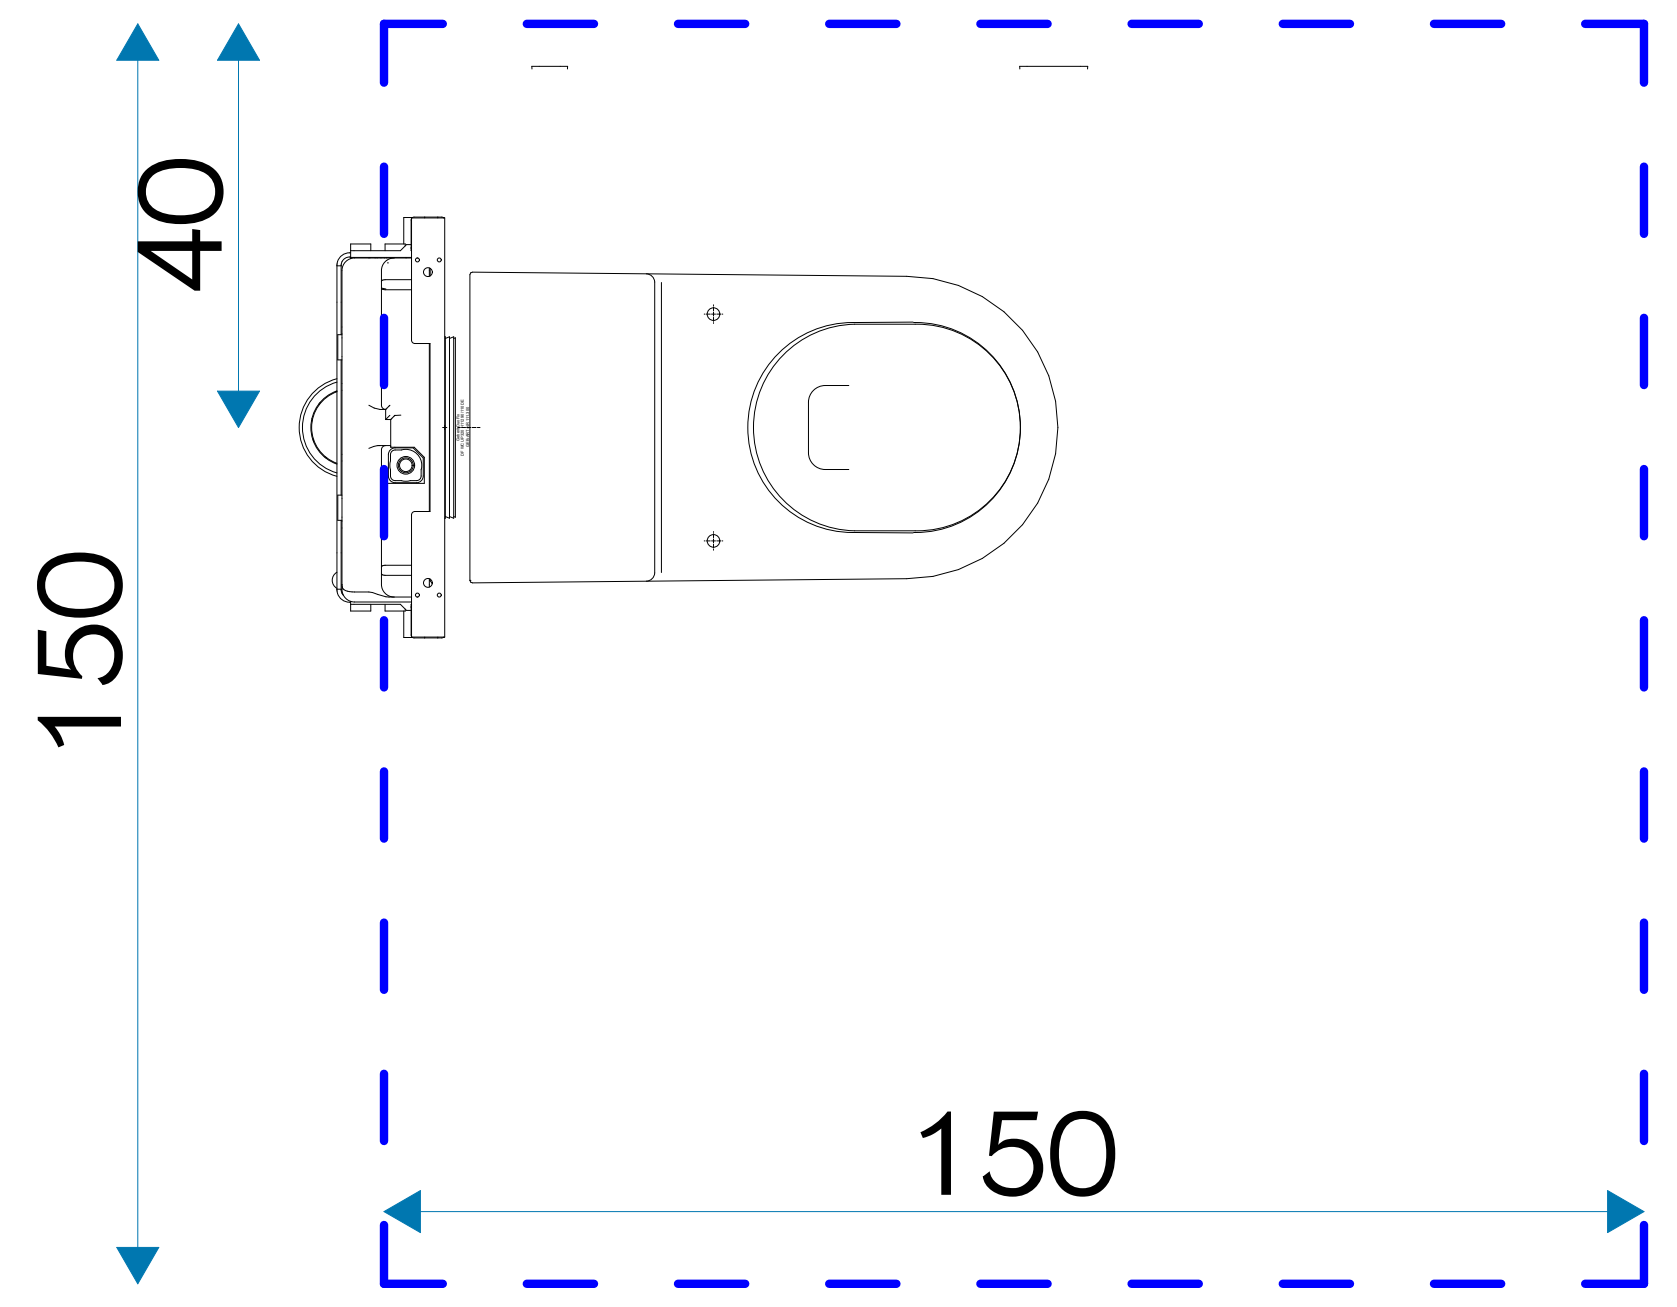

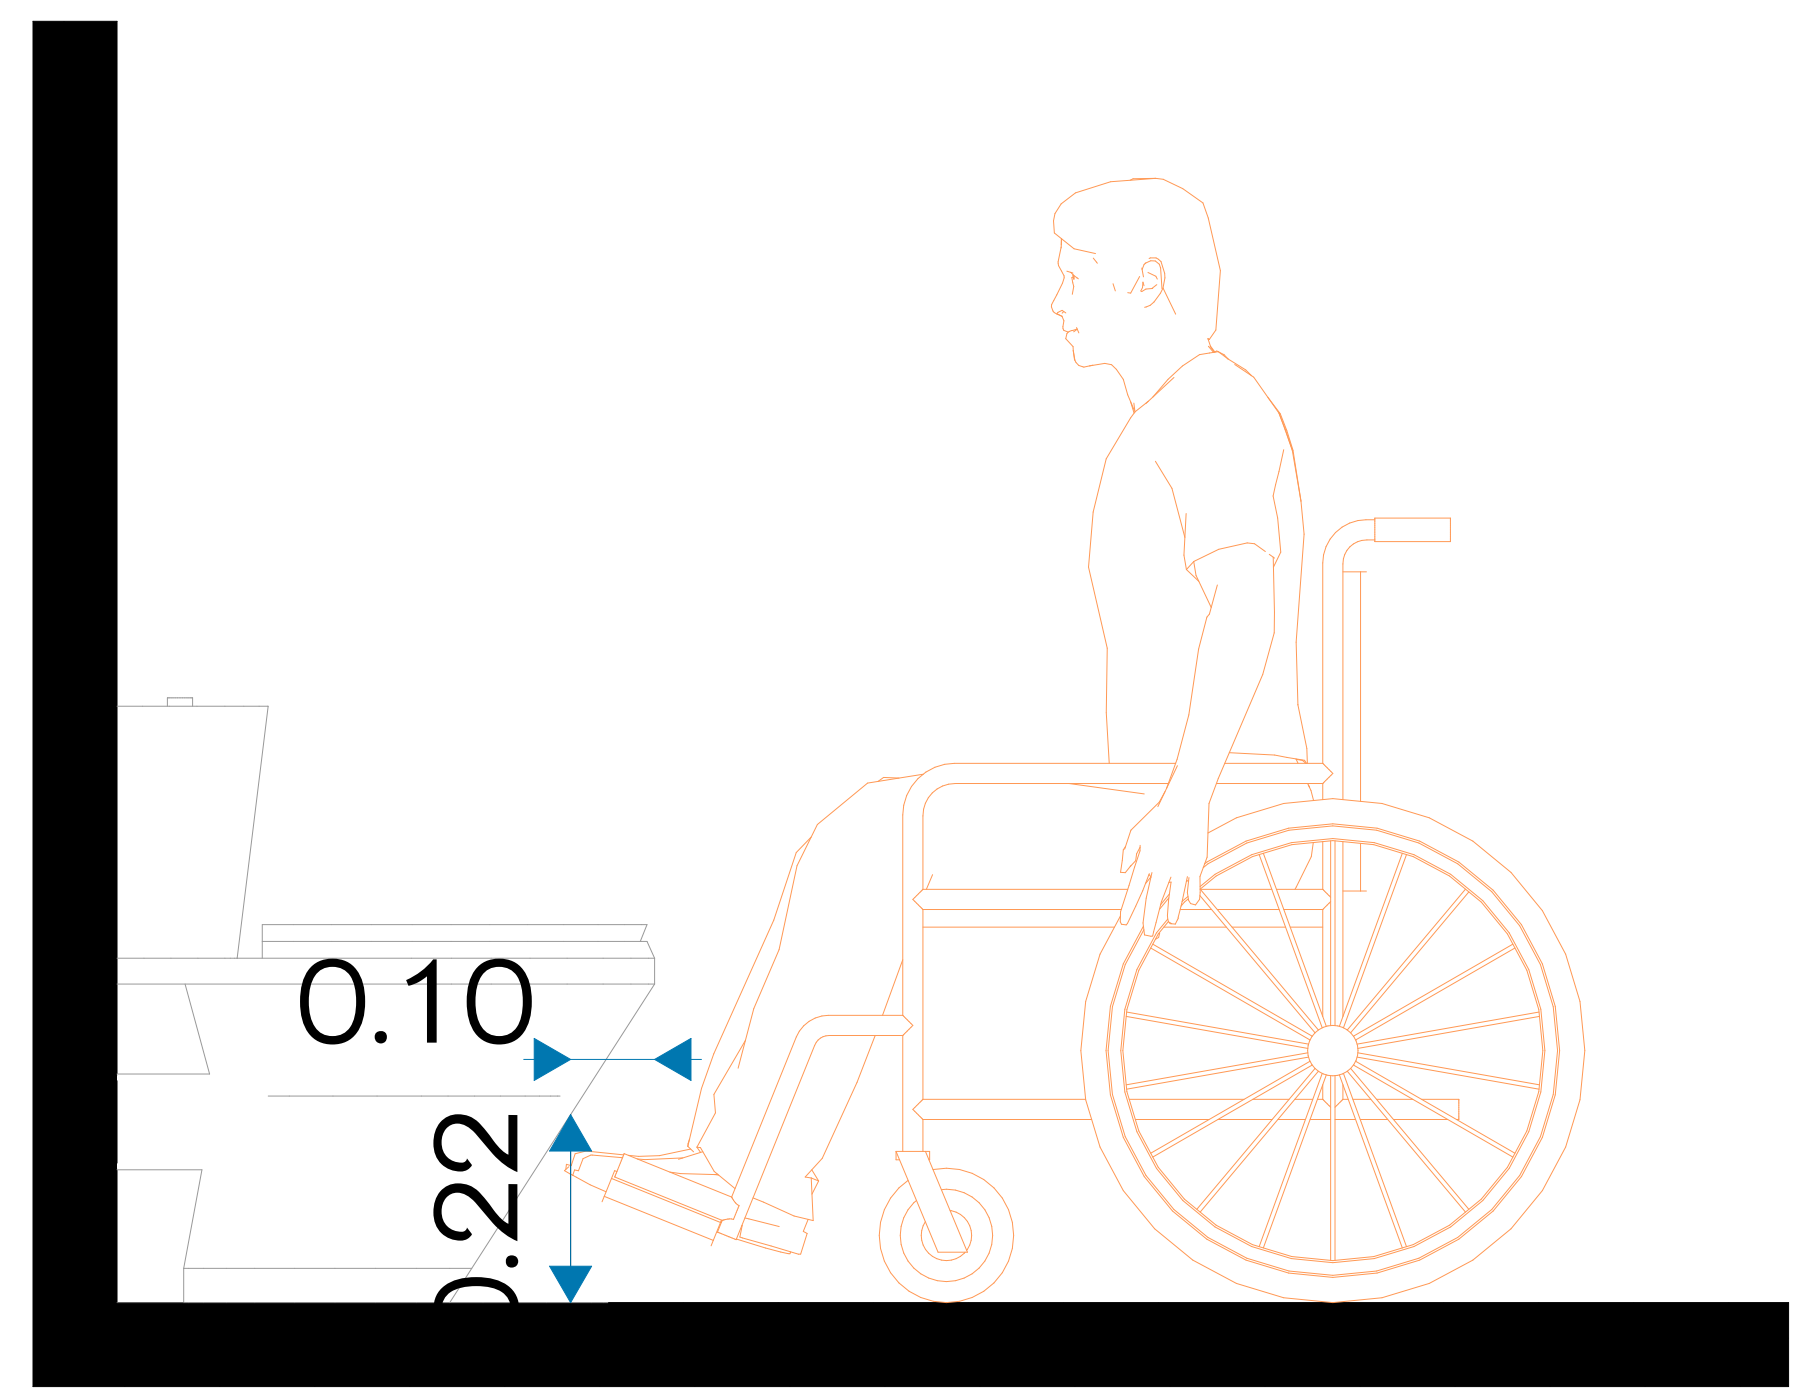

იატაკის თავისუფალი ფართობები კარის ორივე მხარეს
იატაკის თავისუფალი ფართობები მოწყობილობებთან

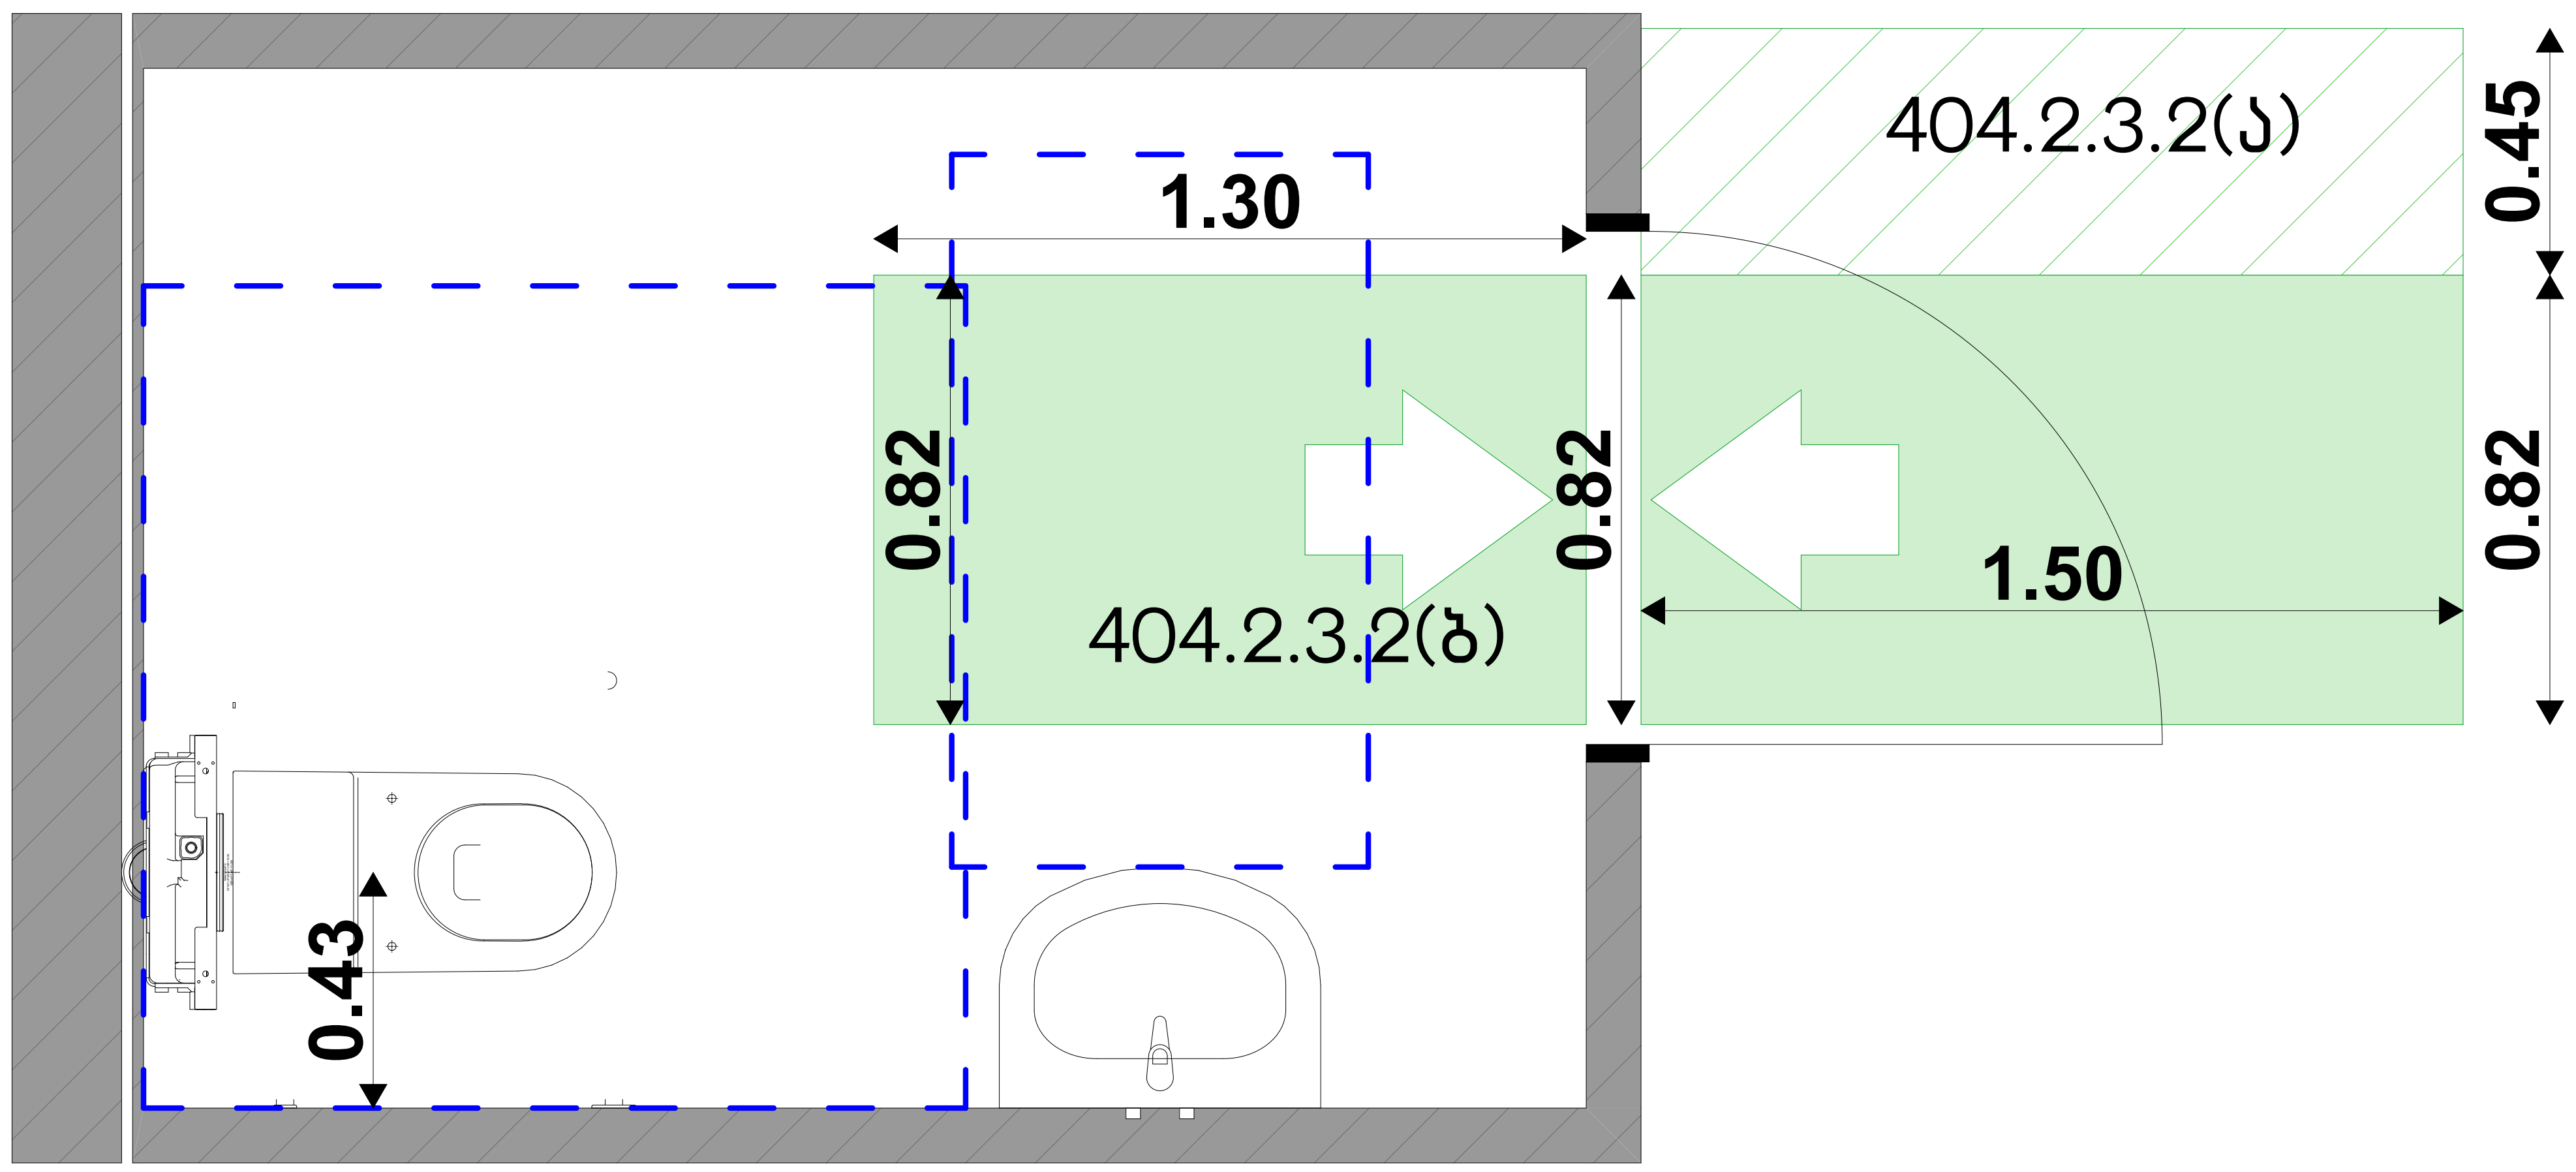

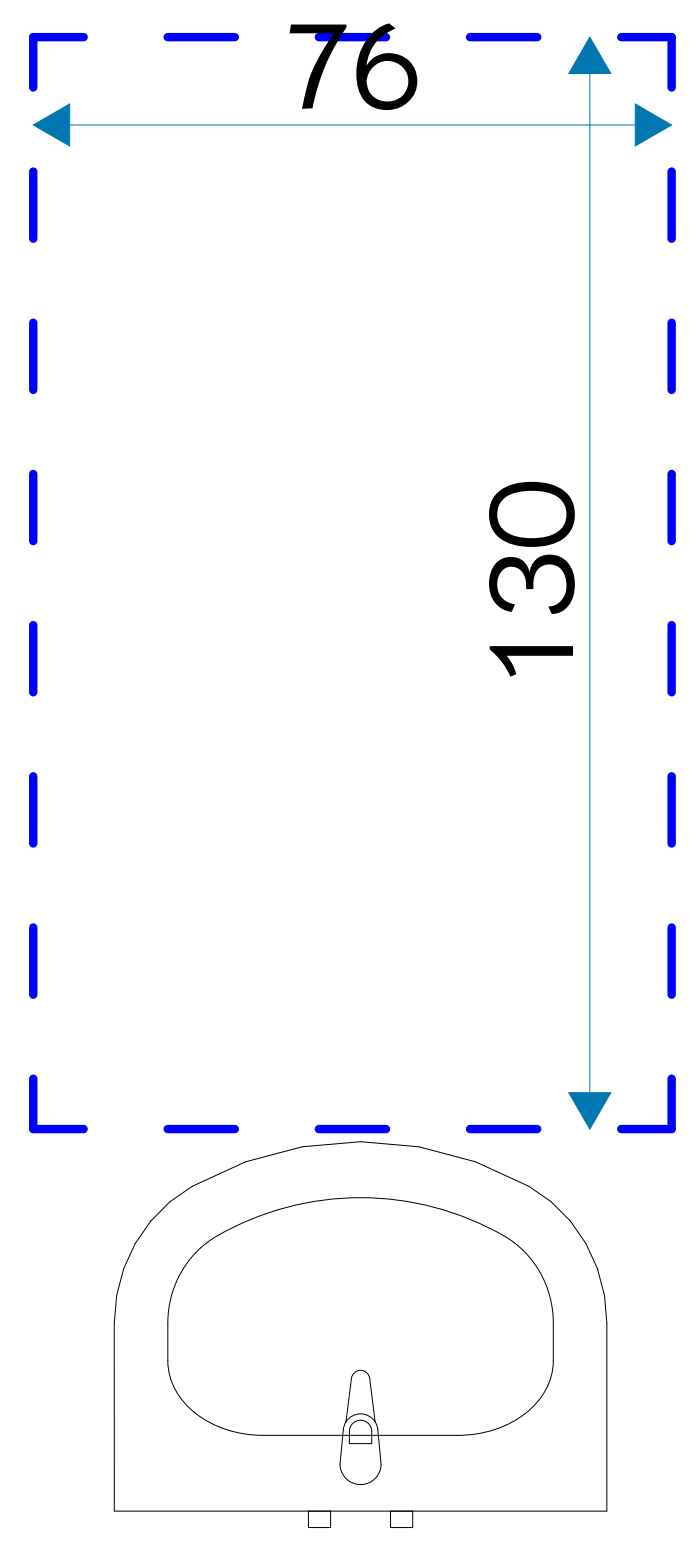

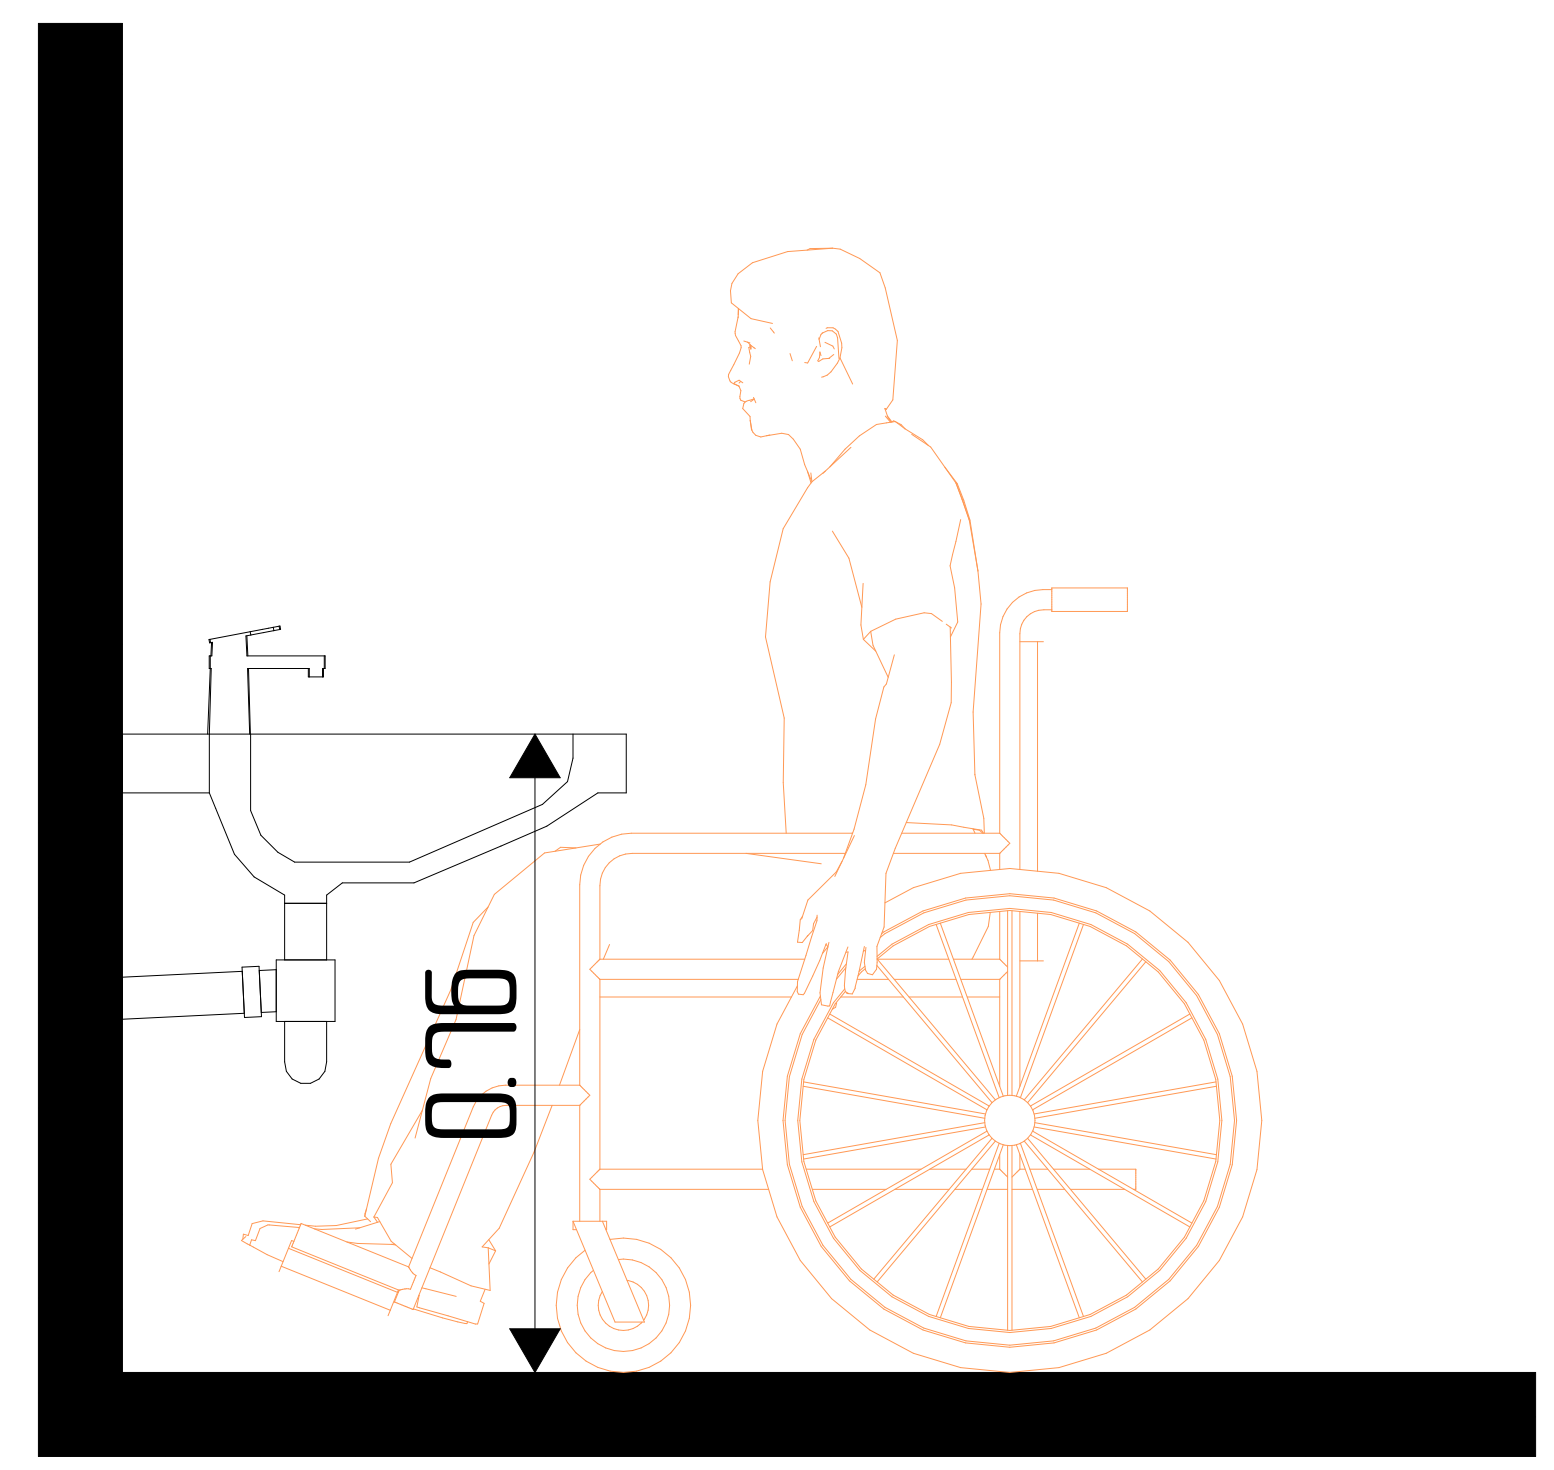

მისაწვდომი სვლაგეზი
მოსატრიალებელი

დამკვეთი CLIENT	შპს "გლობალ გრუპი"		
პროექტი PROJECT	მრავალბინიანი შენობა		
მისამართი ADDRESS	ქალაქი თბილისი , სოფ. დიღომი, შერმადინის ქუჩა #21 01.72.14.036.092		
შპს "ოპტიმუსი"			
თანამდებობა	გვარი	ხელმოწერა	თარიღი
დირექტორი	გ.ჯანკვეტაძე		
პრ. ავტორები	ს.ხოფერია		
ფორმატი	A3		
მასშტაბი	1:25		
თარიღი			
სტადია		ფურცლები	ფურცელი
პროექტი			A3

"ა"
ერთეული

ბინა N36

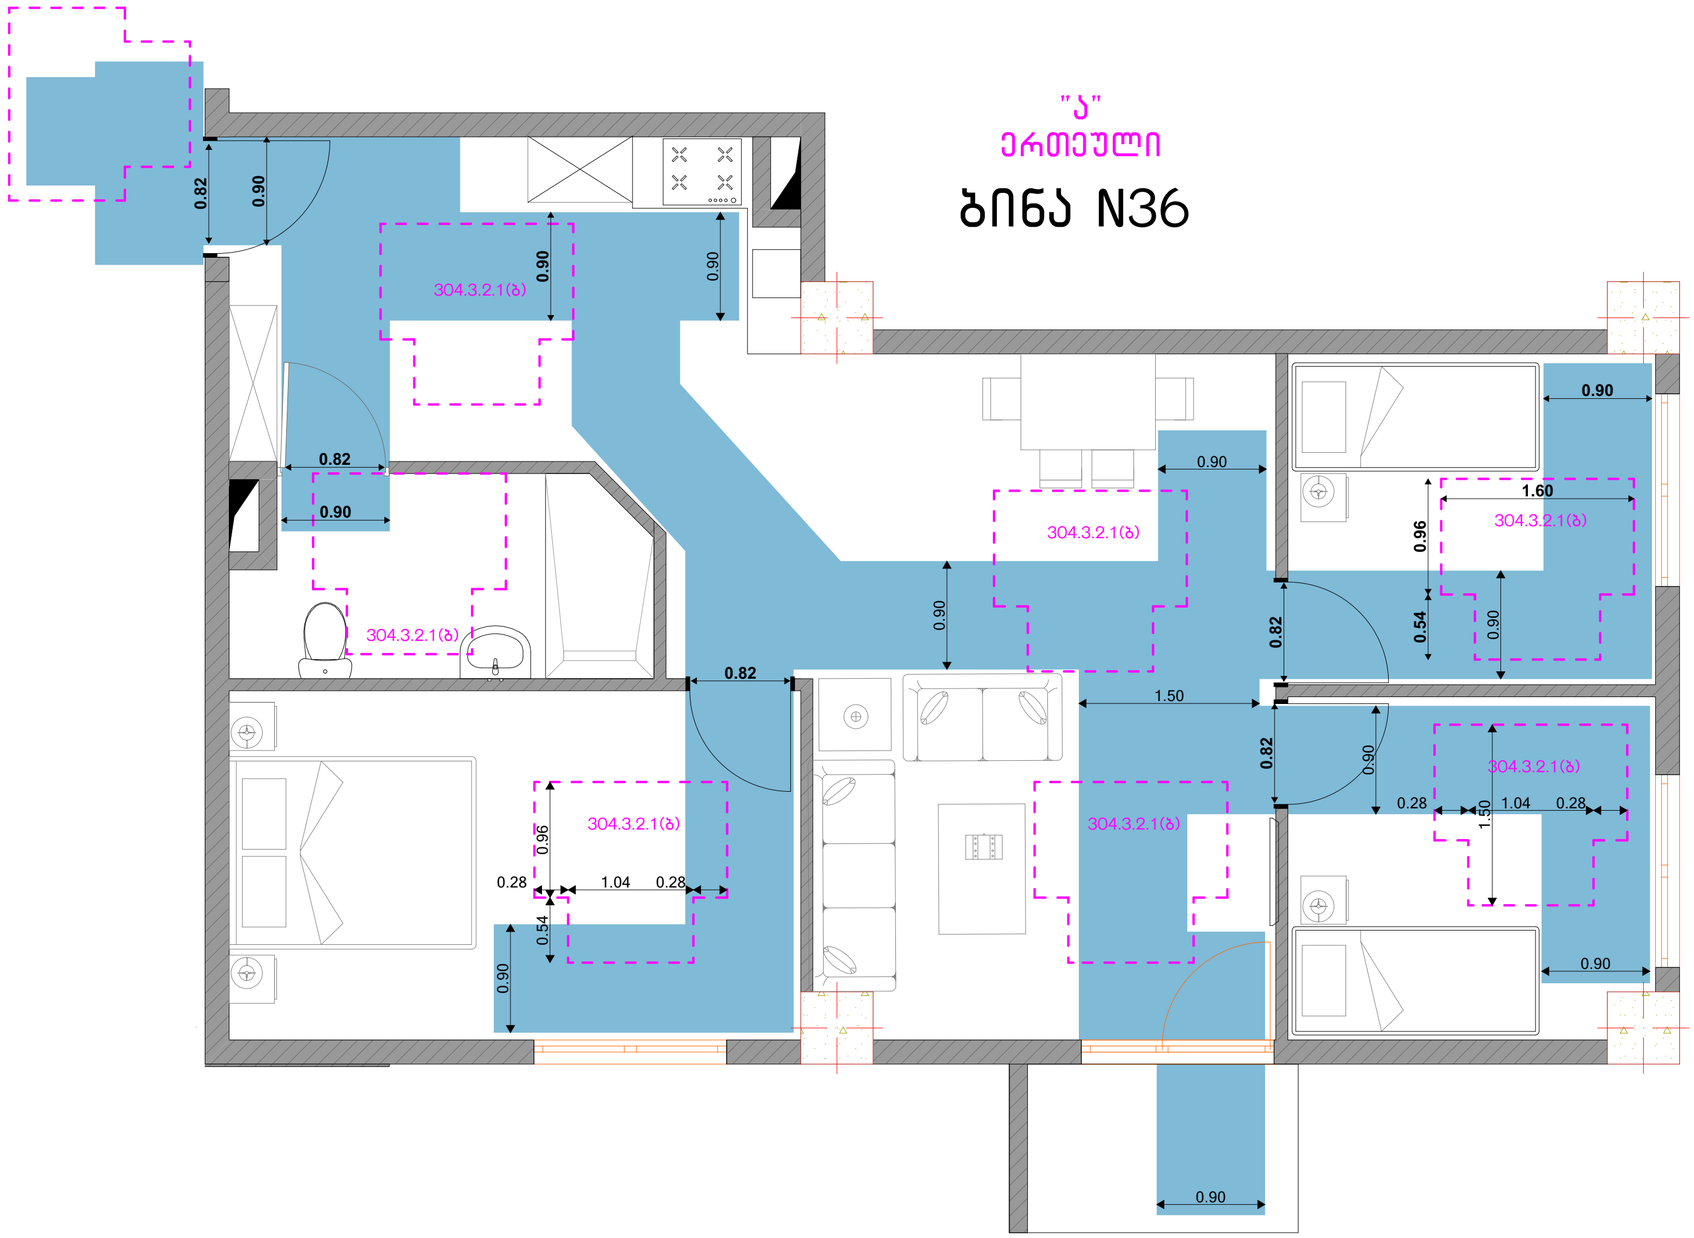

შშმპ მისაწვდომობა

მისაწვდომი სვლაგეზი

მოატრიალებელი

ა ტიპის ერთეული
ბინა N36

დამკვეთი CLIENT	შპს "გლობალ გრუპი"
პროექტი PROJECT	მრავალბინიანი შენობა
მისამართი ADDRESS	ქალაქი თბილისი , სოფ. დიღომი, შერმადინის ქუჩა #21 01.72.14.036.092

შპს "ოპტიმუსი"

თანამდებობა	გვარი	ხელმოწერა	თარიღი
დირექტორი	გ.ჯანჯვეტაძე		
პრ. პატრონაჟი	ს.ხოფერია		
ფორმატი	A3		
მასშტაბი	1:50		
თარიღი			

სტადია	ფურცლები	ფურცელი
პროექტი		A3

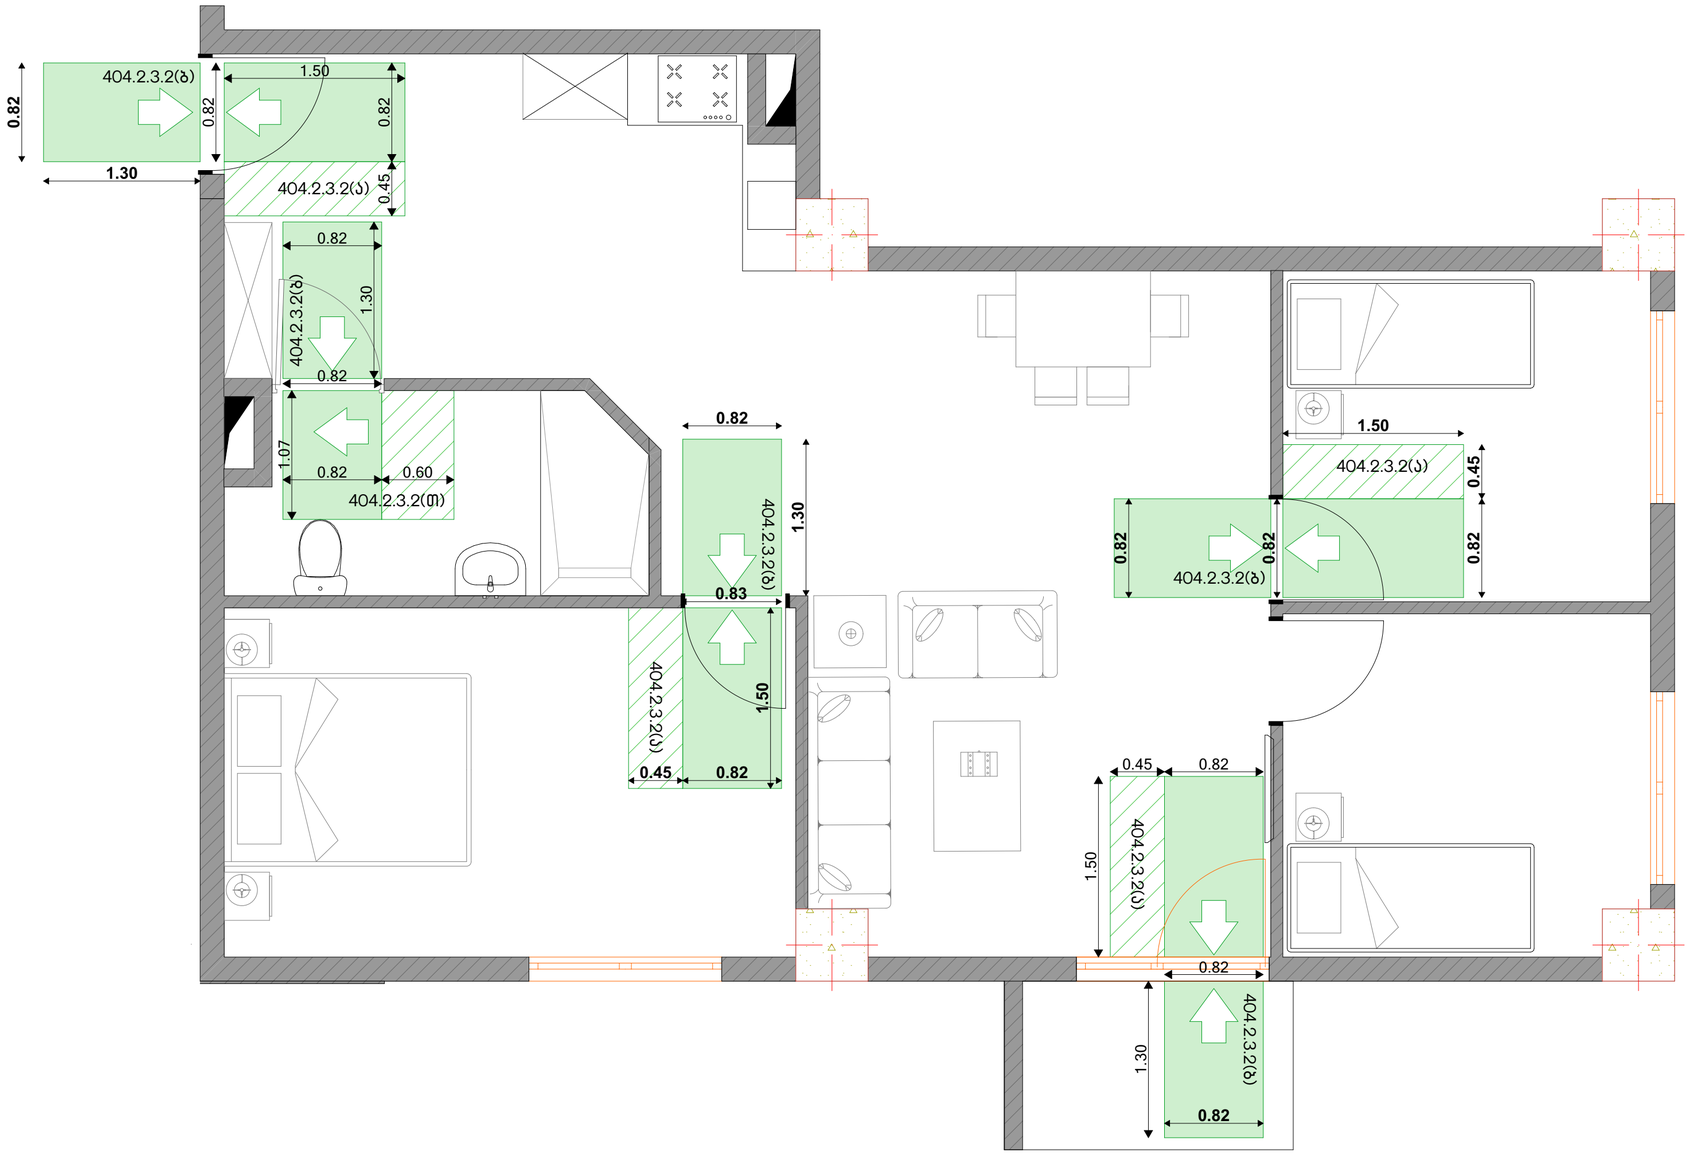

შშპკ მისაწვდომობა

იატაკის თავისუფალი ფართობები კარებთან ორივე მხარეს

ა ტიპის ერთეული ბინა N36

დამკვეთი CLIENT	შპს "გლობალ გრუპი"
პროექტი PROJECT	მრავალბინიანი შენობა
მისამართი ADDRESS	ქალაქი თბილისი , სოფ. დიღომი, შერმადინის ქუჩა #21 01.72.14.036.092

შპს "ოპტიმუსი"

თანამდებობა	გვარი	ხელმოწერა	თარიღი
დირექტორი	გ.ჯანჯვეტაძე		
პრ. აგტორები	ს.ხოფერია		
ფორმატი	A3		
მასშტაბი	1:50		
თარიღი			
სტადია		ფურცლები	ფურცელი
პროექტი			A3

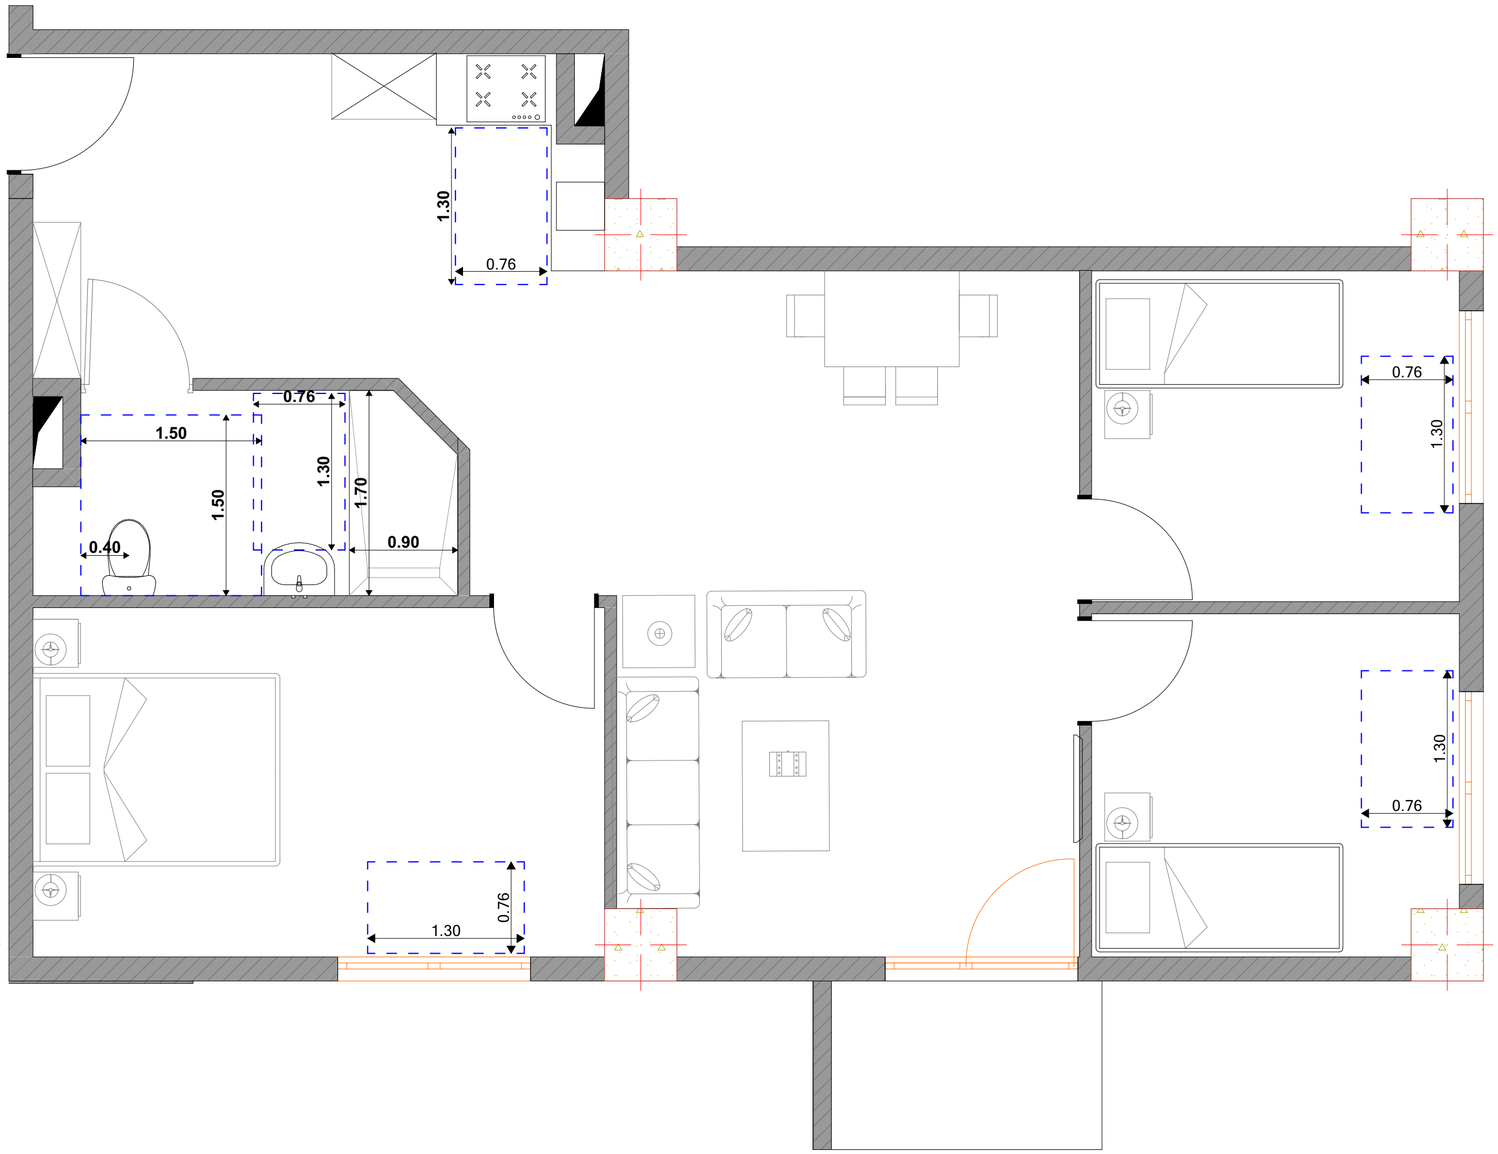

შშპპ მისაწვდომობა

იატაკის თავისუფალი ფართობები მოწყობილობებთან და ფანჯრებთან

ა ტიპის ერთეული ბინა N36

დამკვეთი CLIENT	შპს "გლობალ გრუპი"
პროექტი PROJECT	მრავალბინიანი შენობა
მისამართი ADDRESS	ქალაქი თბილისი , სოფ. დიღომი, შერმადინის ქუჩა #21 01.72.14.036.092

შპს "ოჯტიმუსი"

თანამდებობა	გვარი	ხელმოწერა	თარიღი
დირექტორი	გ.ჯანკვეტაძე		
პრ. პტორები	ს.ხოფერია		
ფორმატი	A3		
მასშტაბი	1:50		
თარიღი			
ს ტ ა დ ი ა		ფურცლები	ფურცელი
პ რ ო ე ქ ტ ი			A3

შშმპ მისაწვდომობა

იატაკის თავისუფალი ფართობები მოწყობილობებთან და ფანჯრებთან

ა ტიპის ერთეული ბინა N36

ტუალეტი

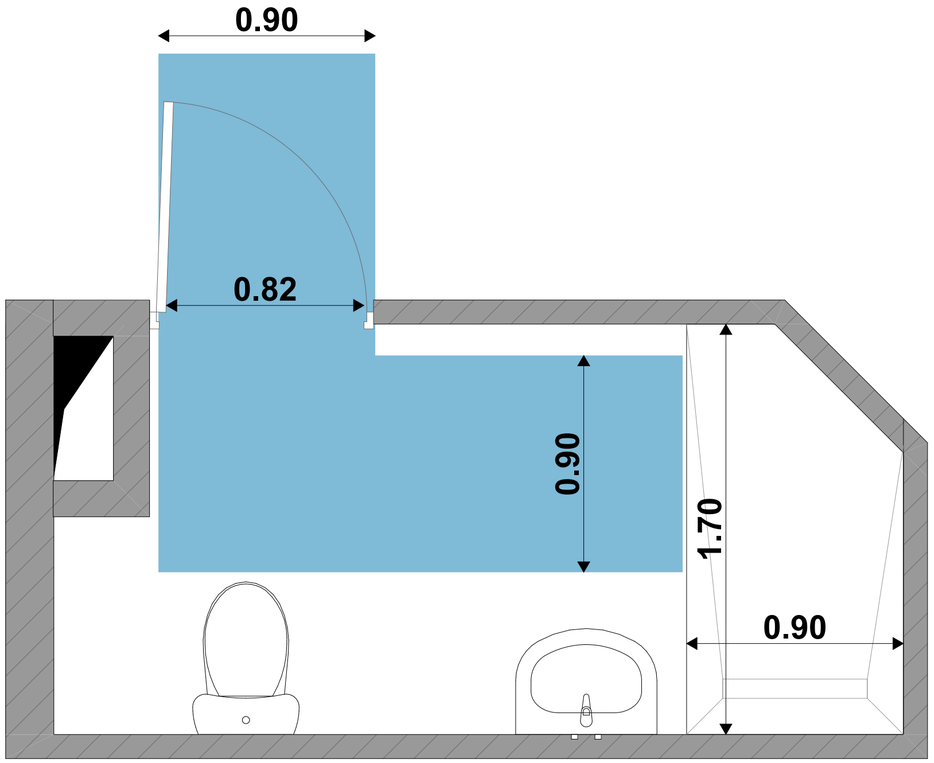

მისაწვდომი სვლაგეზი

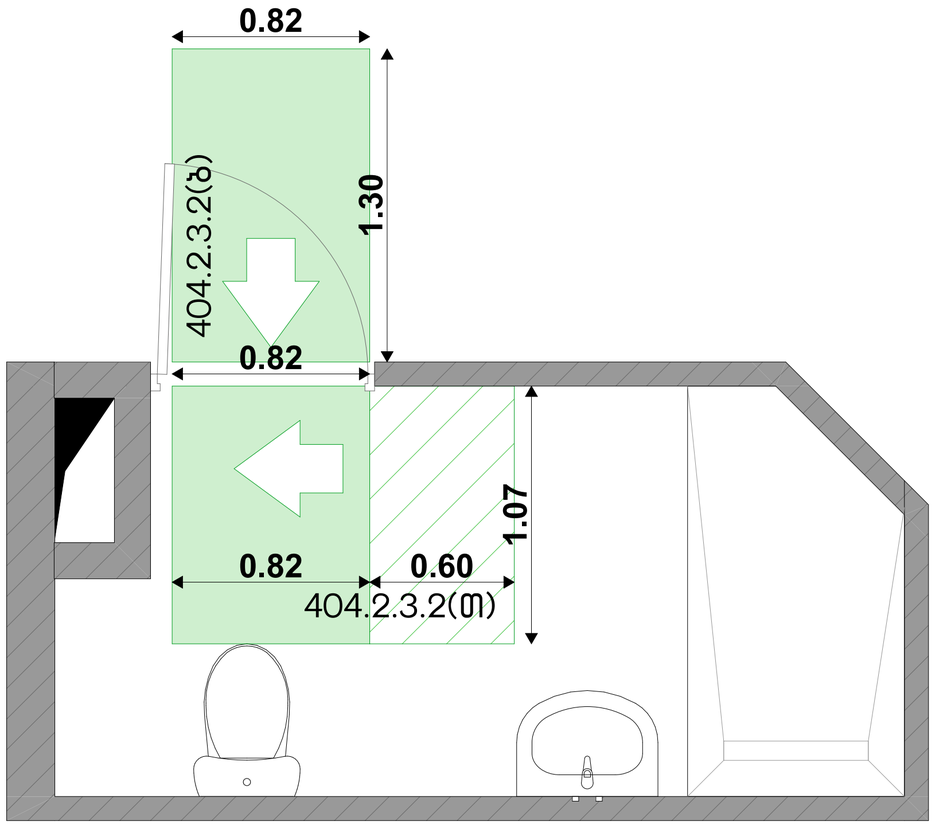

იატაკის თავისუფალი ფართობები კარის ორივე მხარეს

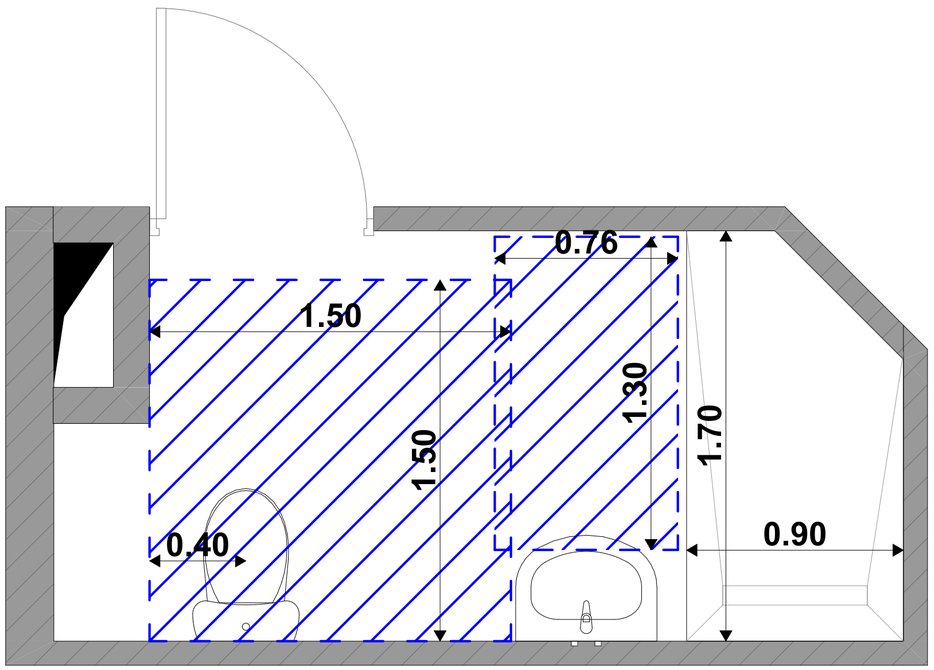

იატაკის თავისუფალი ფართობები მოწყობილობებთან

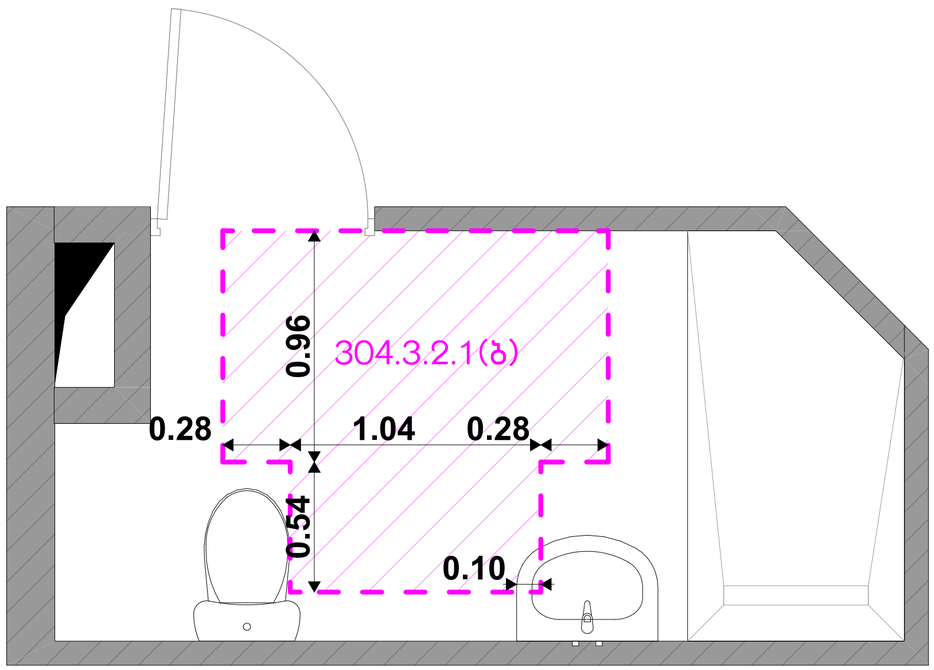

მოსატრიალებელი

დამკვეთი CLIENT	შპს "გლობალ გრუპი"		
პროექტი PROJECT	მრავალბინიანი შენობა		
მისამართი ADDRESS	ქალაქი თბილისი , სოფ. დიღომი, შერმადინის ქუჩა #21 01.72.14.036.092		
შპს "ოპტიმუსი"			
თანამდებობა	გვარი	ხელმოწერა	თარიღი
დირექტორი	გ.ჯანკევებაძე		
პრ. აპტორები	ს.ხოფერია		
ფორმატი	A3		
მასშტაბი	1:25		
თარიღი			
ს ტ ა დ ი ა		ფურცლები	ფურცელი
პ რ ო ე ქ ტ ი			A3

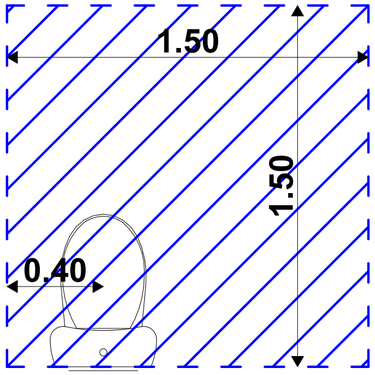

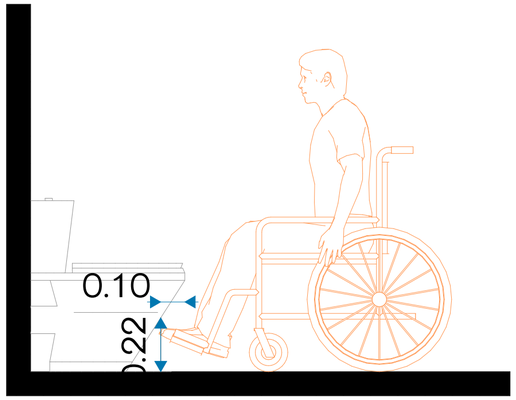

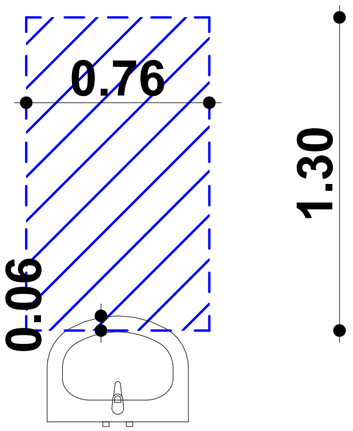

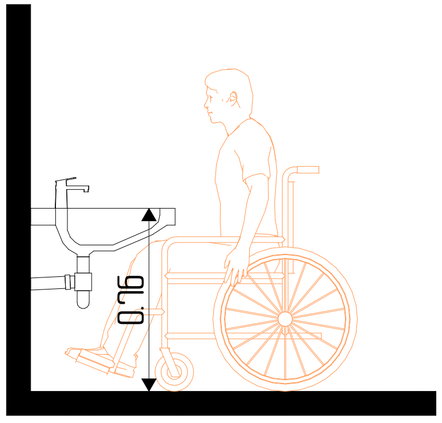

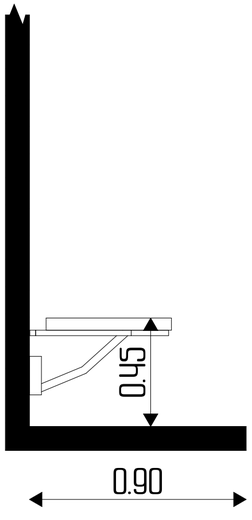

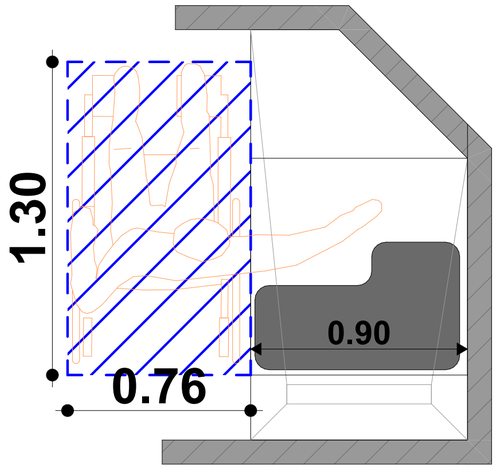

შშმპ მისაწვდომობა

იატაკის თავისუფალი ფართობები მოწყობილობებთან და ფანჯრებთან

ა ტიპის ერთეული ბინა N36

ტუალეტი

დამკვეთი CLIENT	შპს "გლობალ გრუპი"
პროექტი PROJECT	მრავალბინიანი შენობა
მისამართი ADDRESS	ქალაქი თბილისი , სოფ. დიღომი, შერმადინის ქუჩა #21 01.72.14.036.092

შპს "ოპტიმუსი"

თანამდებობა	გვარი	ხელმოწერა	თარიღი
დირექტორი	გ.ჯანჯუღაძე		
პრ. აგტორები	ს.ხოფერია		
ფორმატი	A3		
მასშტაბი	1:25		
თარიღი			
ს ტ ა დ ი ა		ფურცლები	ფურცელი
პ რ ო ე ქ ტ ი			A3