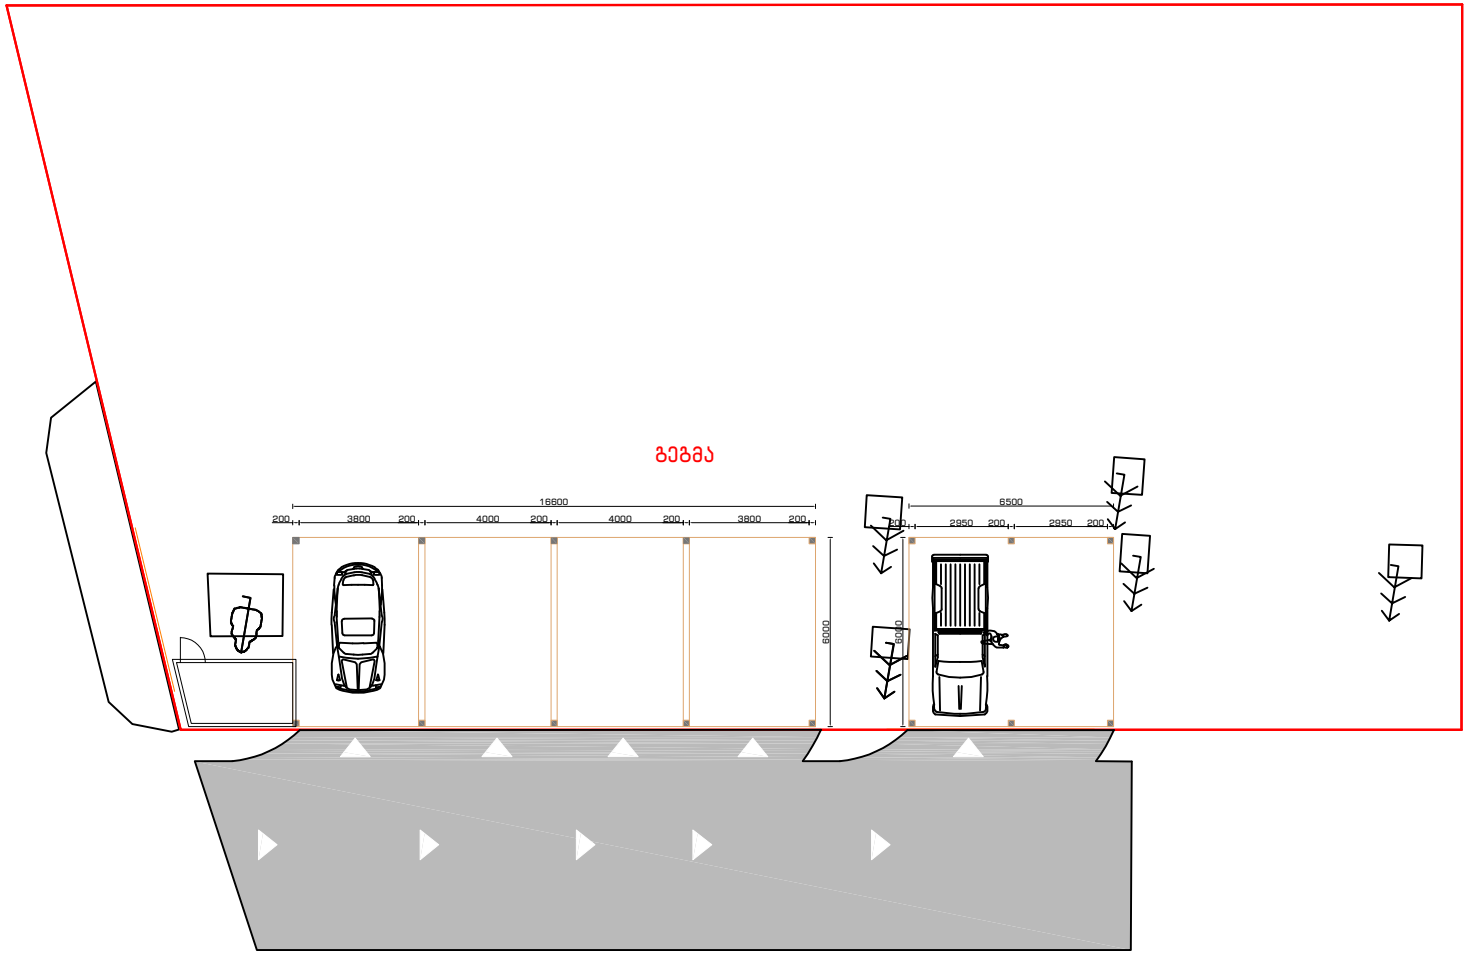
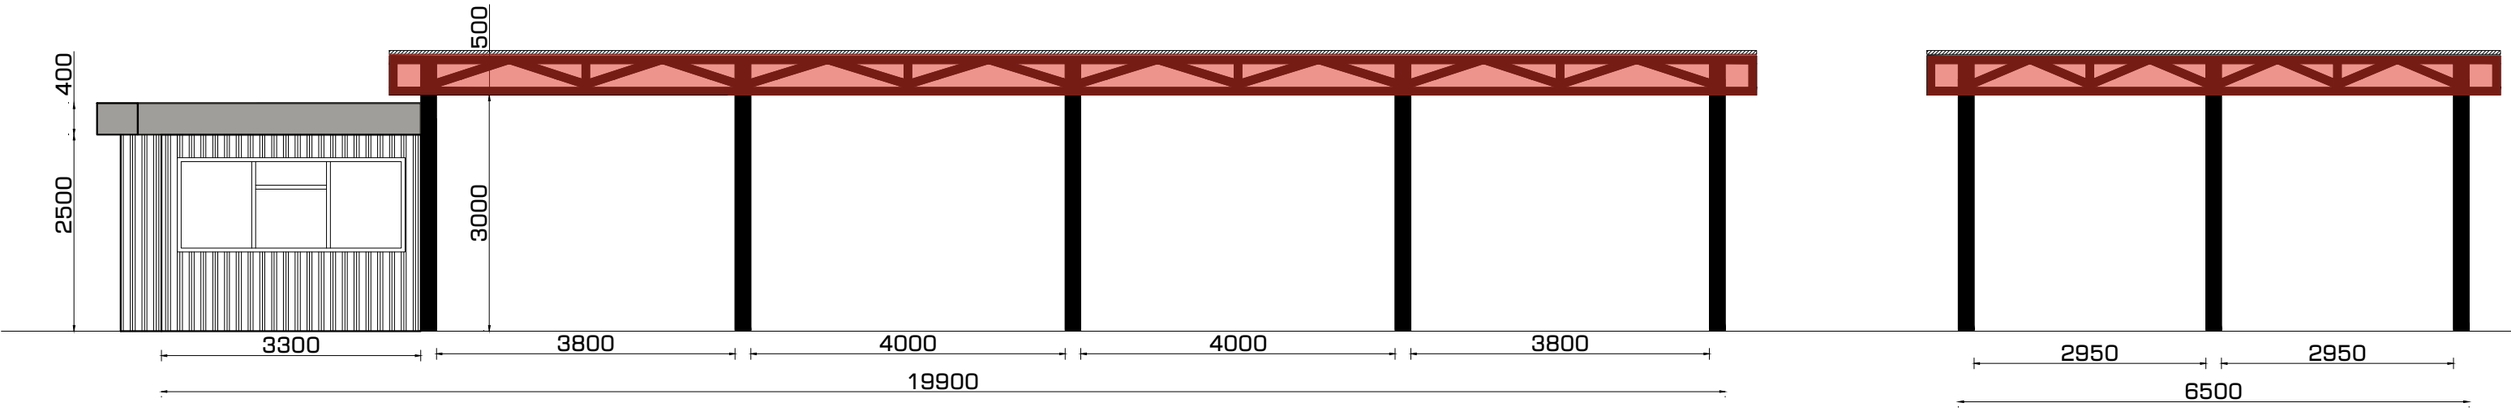

გეგმა
16800
200
3800
200
4000
200
4000
200
3800
200
6000
6500
200
2950
200
2950
200
6000



სქემატური ჭრილი


02 (1)
01.17.12.012.018
05 (1)
01.17.12.023.036
01 (2)
04 (1)
01.00.650
01.01.834
01.03.308
საპროექტო ტერიტორია
01.17.12.023.041
01.17.12.023.061
03 (29)
03 (29)
03 (29)
03 (29)