


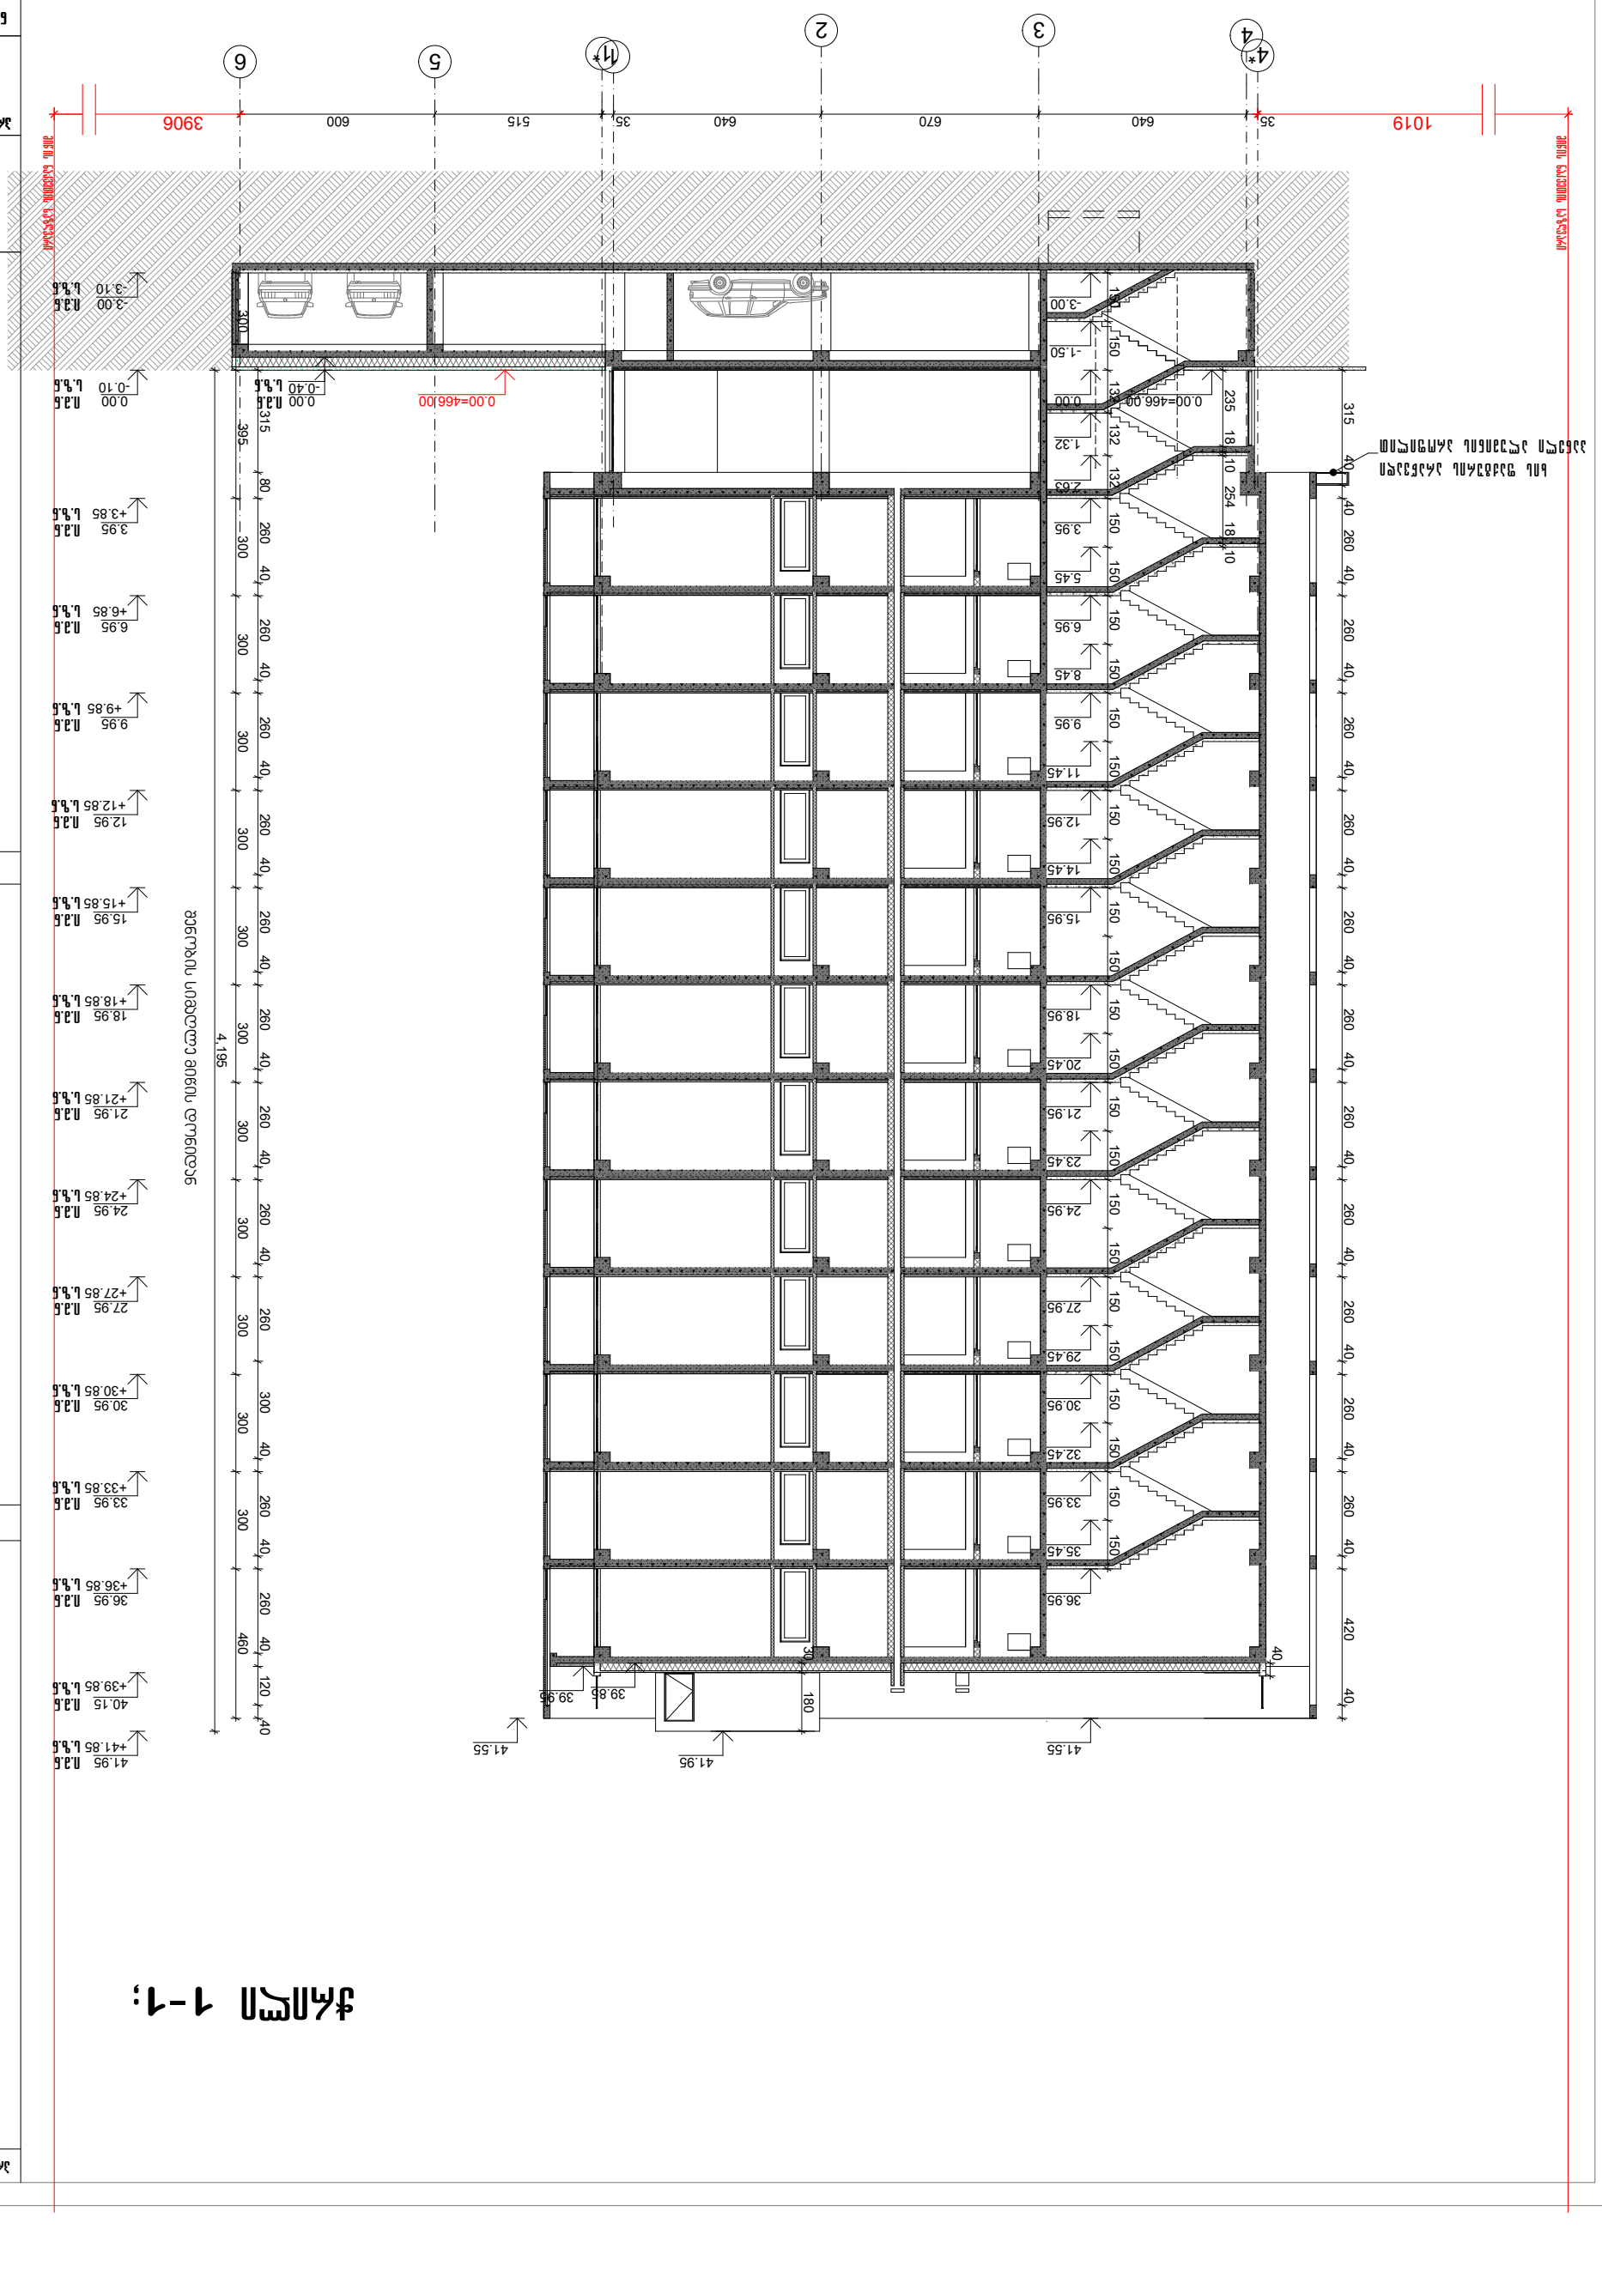




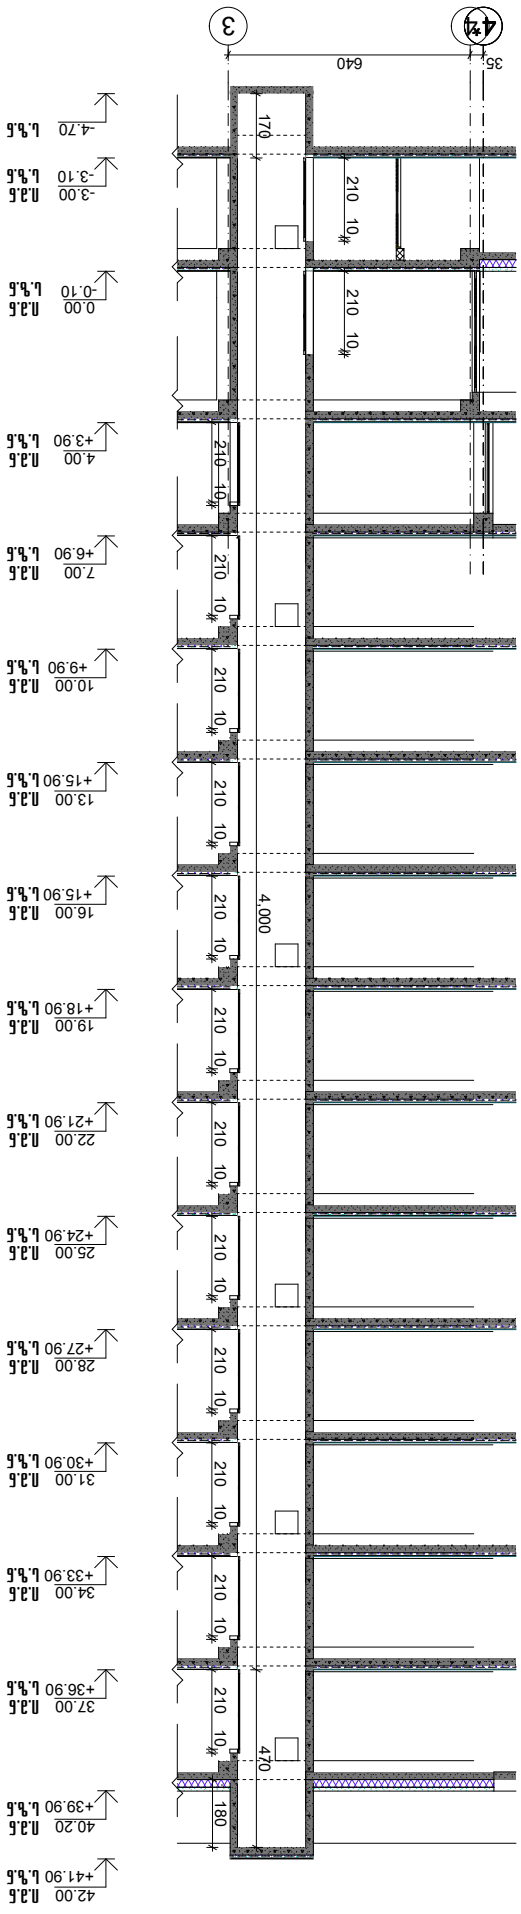


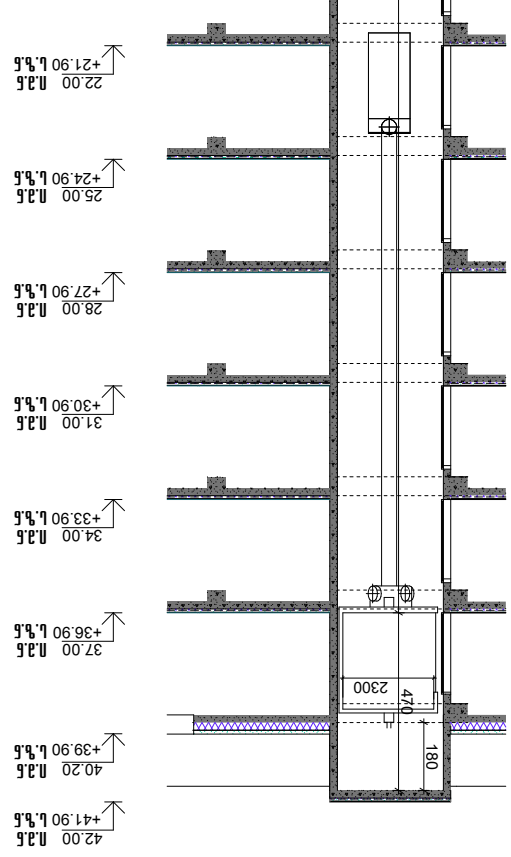









ჭრილი 4-4

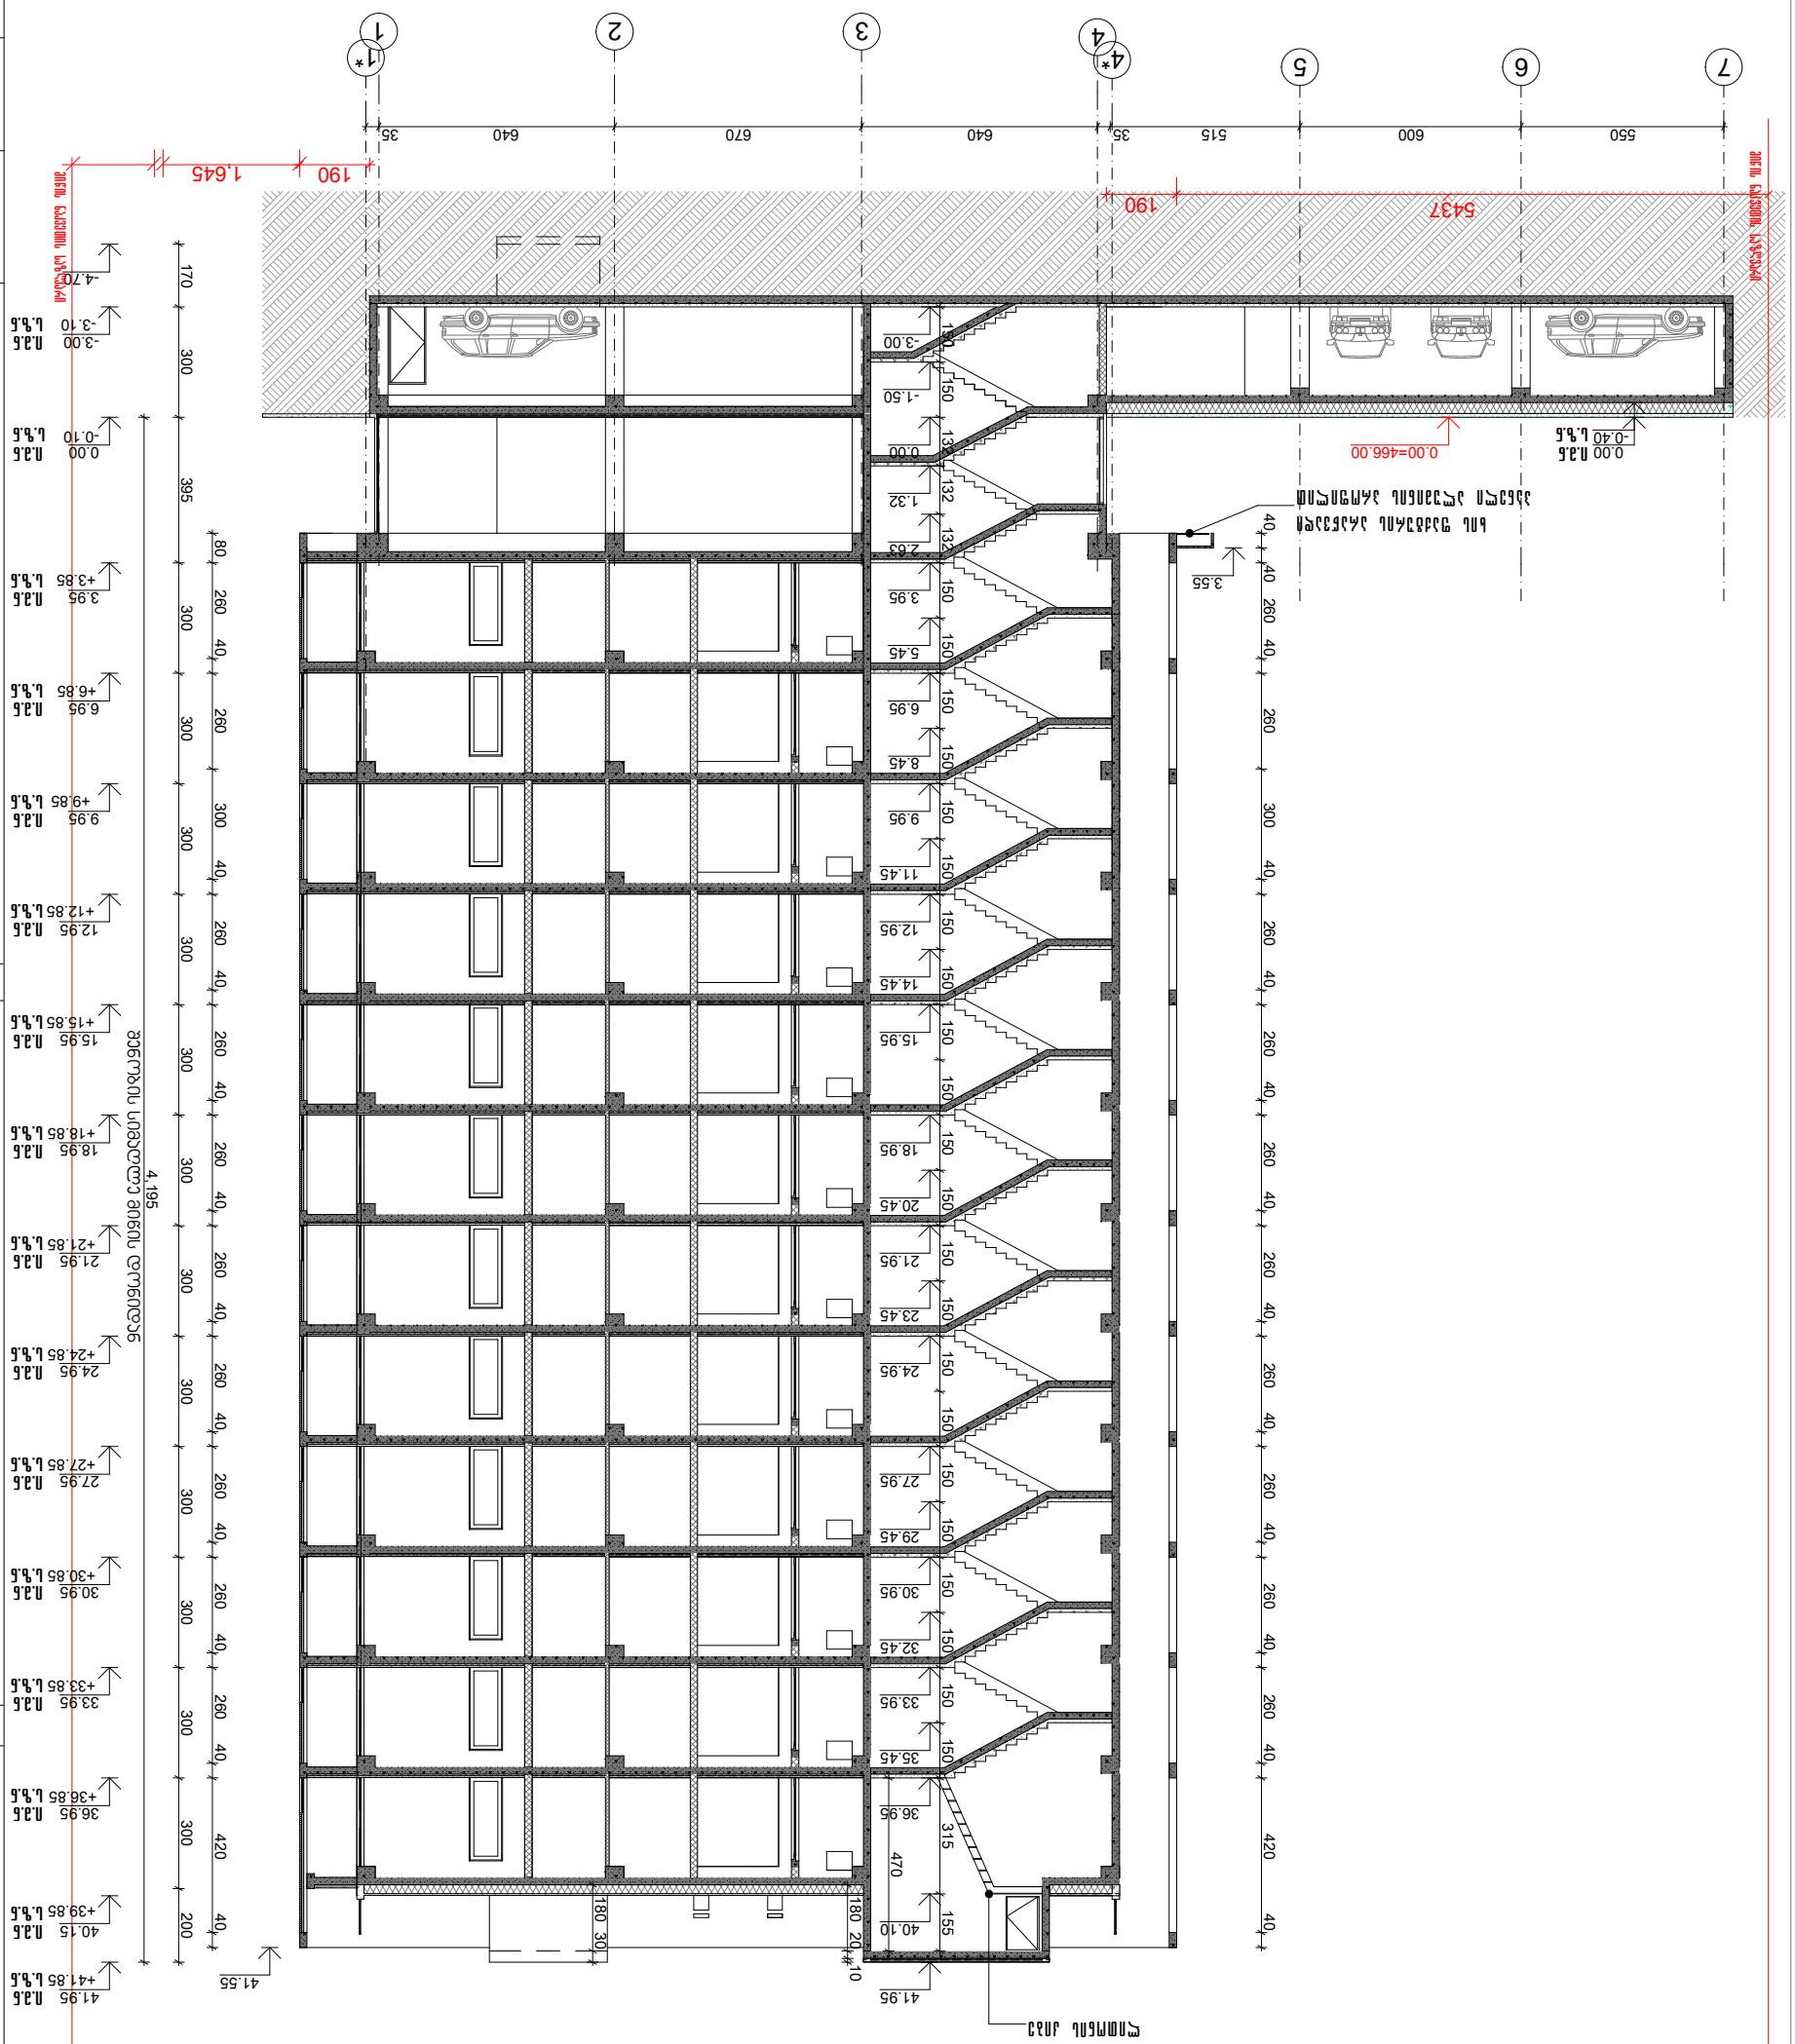
1* 1 2 3 4* 4 5 6 7
35 640 670 640 35 515 600 550
190 1.645 190 5437
-4.70 -3.10 -0.10 +3.85 +6.85 +9.85 +12.85 +15.85 +18.85 +21.85 +24.85 +27.85 +30.85 +33.85 +36.85 +39.85 +41.85
170 300 395 80 300 300 300

Разрез 5-5;

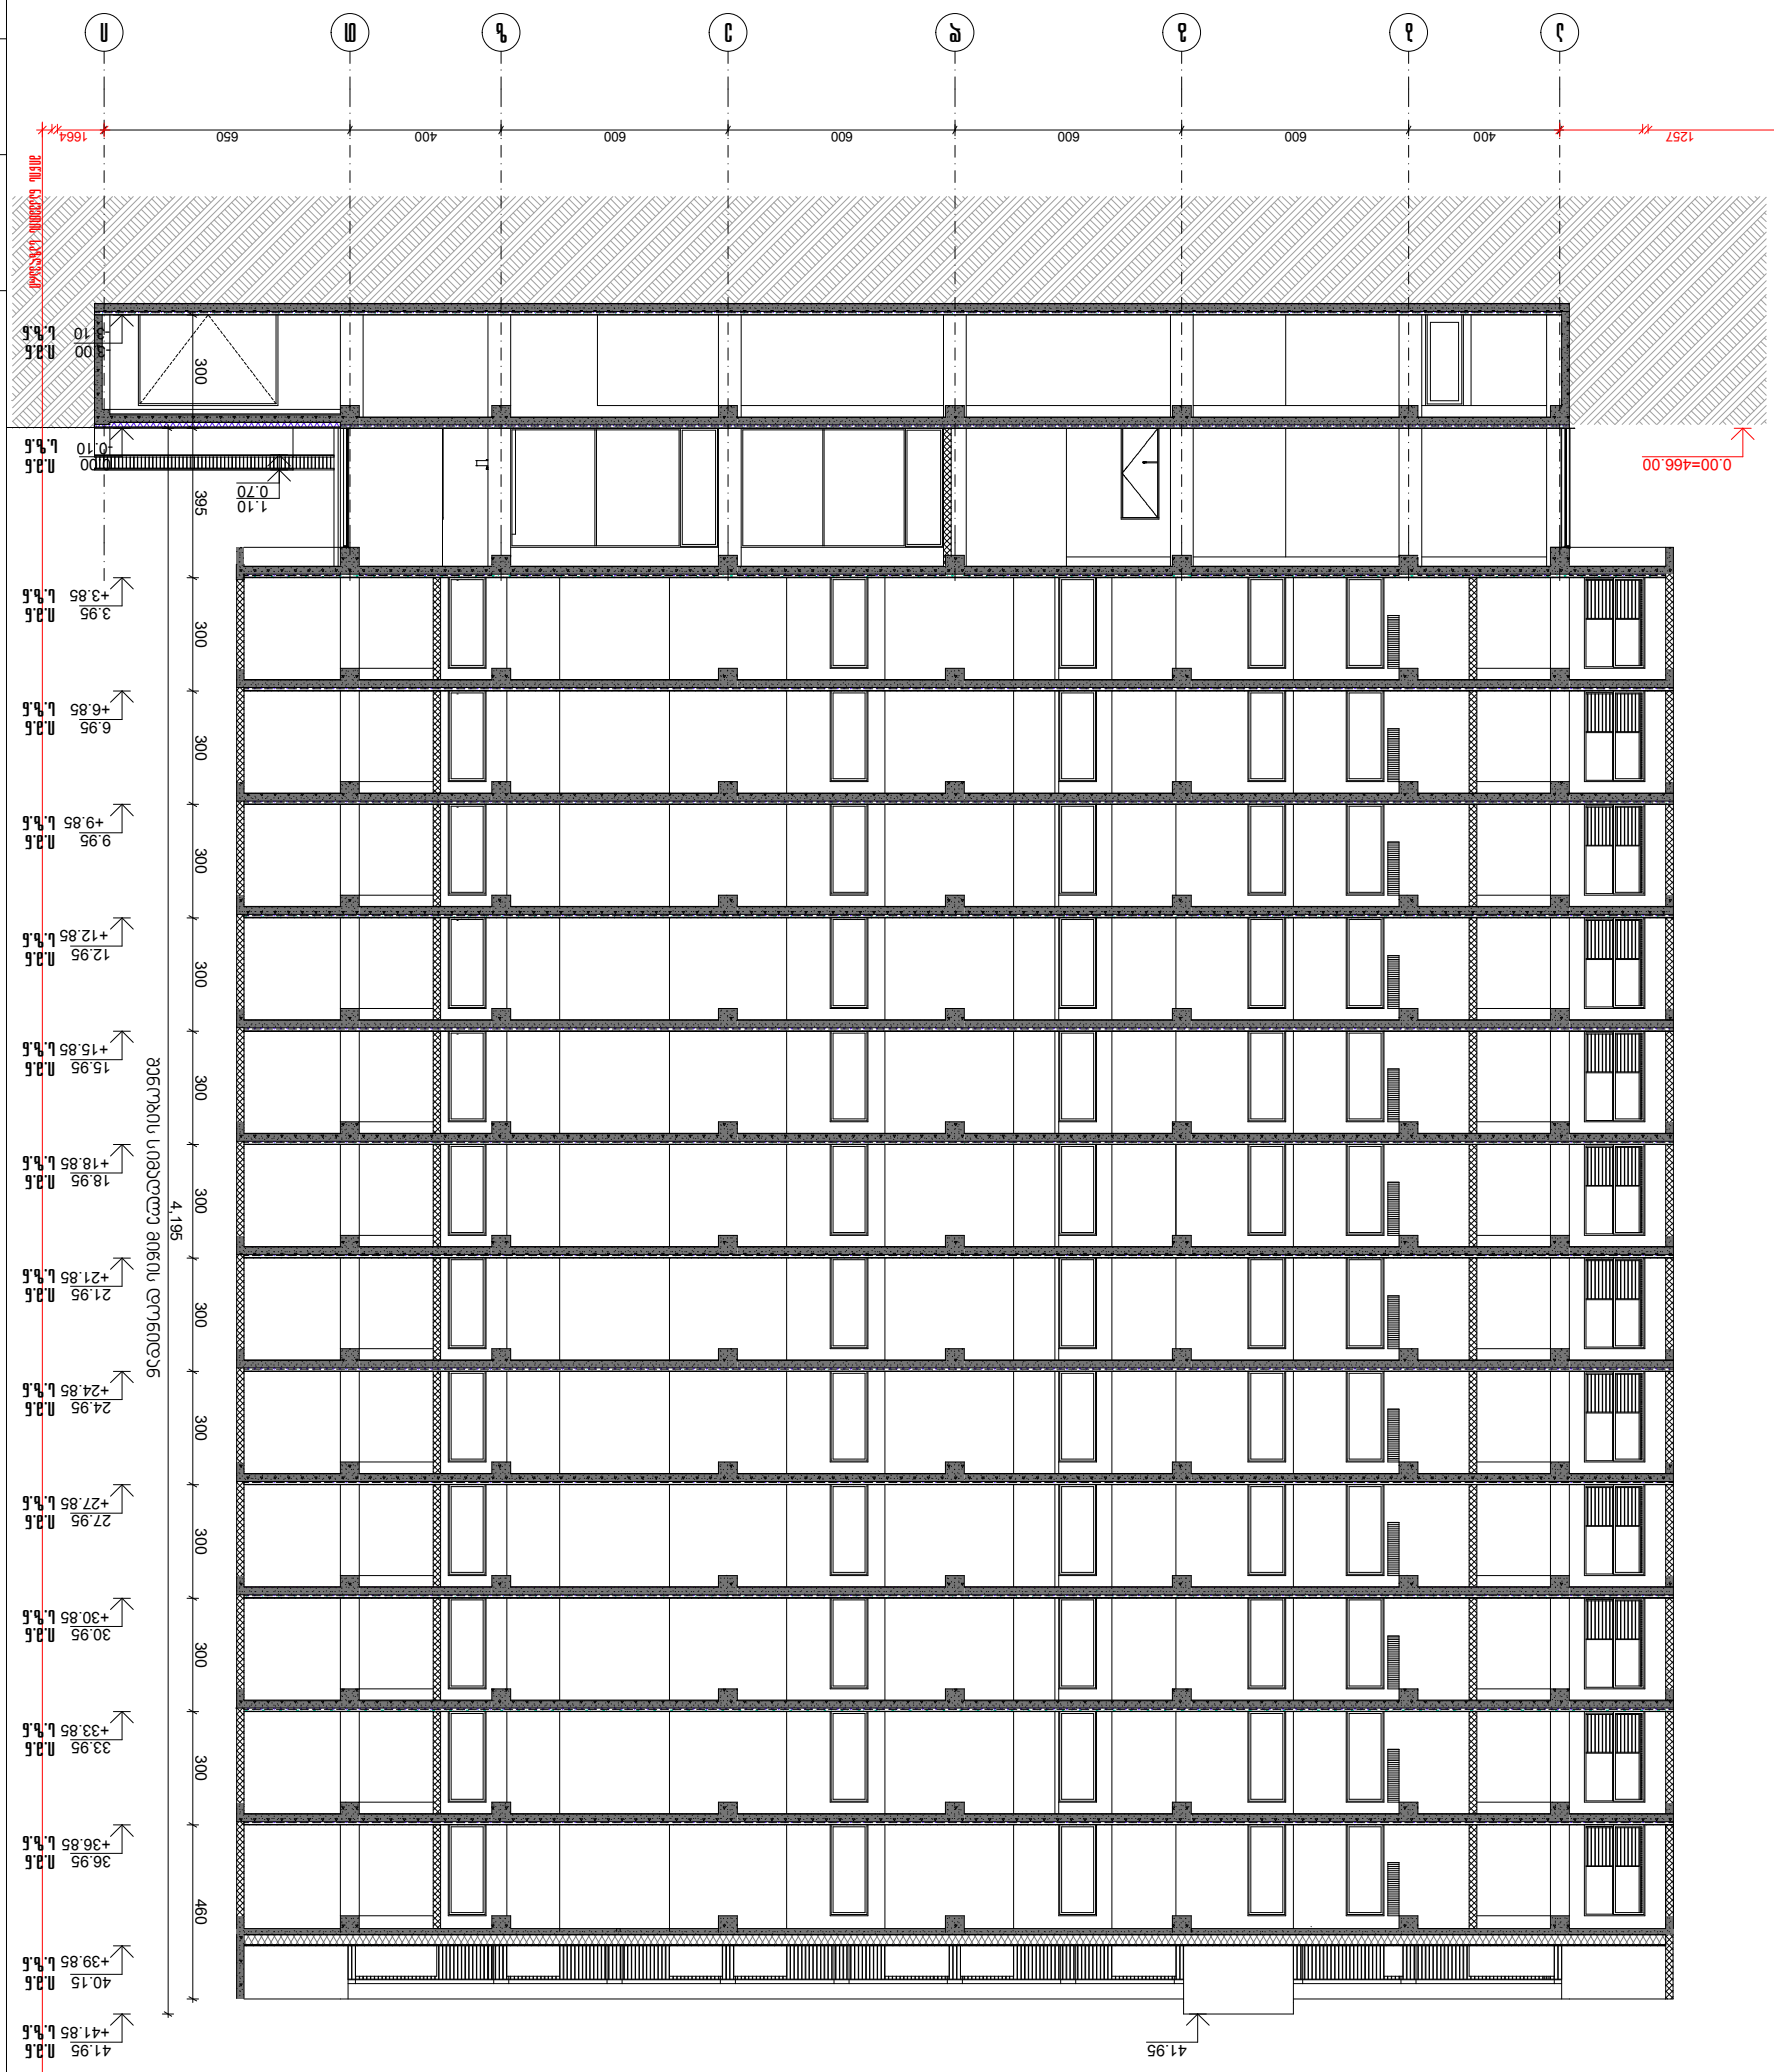















