




0.00=466.00

-0.10 ს.დ.ნ	0.00 ს.მ.ნ
+3.85 ს.დ.ნ	3.95 ს.მ.ნ
+6.85 ს.დ.ნ	6.95 ს.მ.ნ
+9.85 ს.დ.ნ	9.95 ს.მ.ნ
+12.85 ს.დ.ნ	12.95 ს.მ.ნ
+15.85 ს.დ.ნ	15.95 ს.მ.ნ
+18.85 ს.დ.ნ	18.95 ს.მ.ნ
+21.85 ს.დ.ნ	21.95 ს.მ.ნ
+24.85 ს.დ.ნ	24.95 ს.მ.ნ
+27.85 ს.დ.ნ	27.95 ს.მ.ნ
+30.85 ს.დ.ნ	30.95 ს.მ.ნ
+33.85 ს.დ.ნ	33.95 ს.მ.ნ
+36.85 ს.დ.ნ	36.95 ს.მ.ნ
+39.85 ს.დ.ნ	40.15 ს.მ.ნ
+41.85 ს.დ.ნ	41.95 ს.მ.ნ

1. ზომები მოცემულია მმ-ში, გარდა სხვა შემთხვევებისა.













0.00=466.00

1834

1358

1487

1385

0.00

3.95

6.95

9.95

12.95

15.95

18.95

21.95

24.95

27.95

30.95

33.95

36.95

40.15

41.95

41.55

41.95




ფასადი 1-4 მასშტაბი

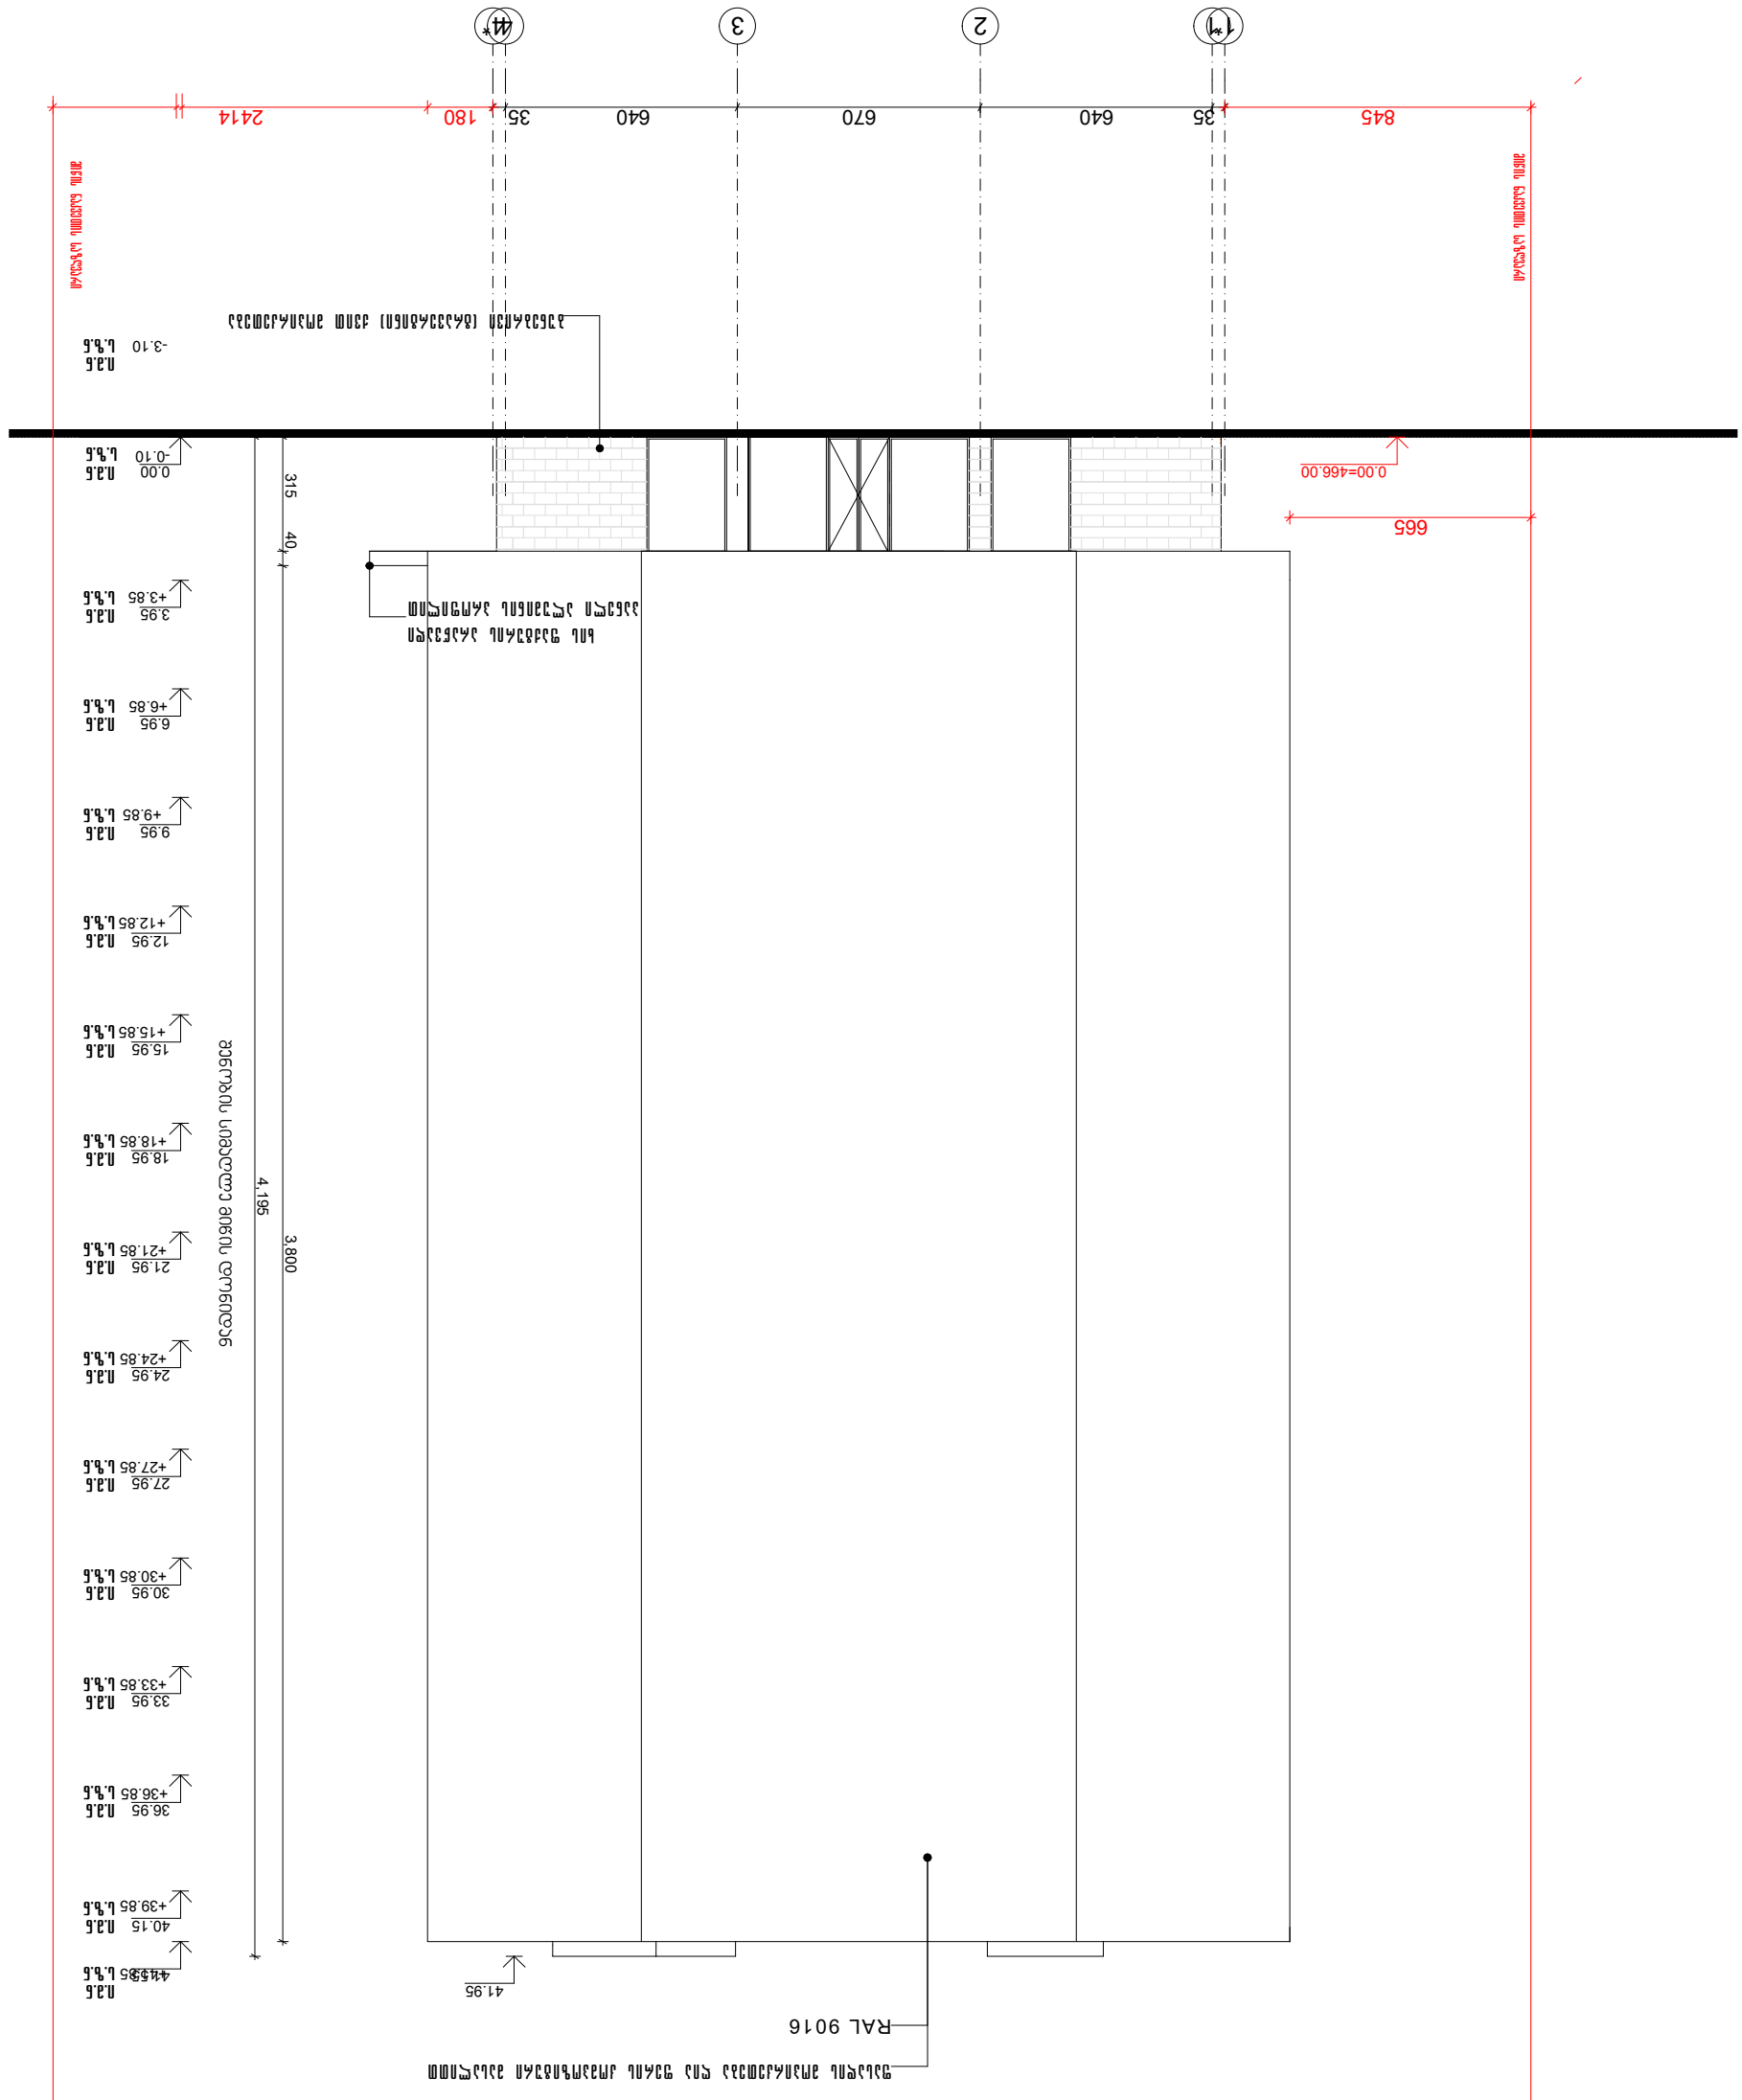

ასოციაციის ხელმძღვანელი	ნ. ქარჩავა
ნახაზის დასახელება	ფასადი 1-4 მასშტაბი 1:100
პროექტის ნომერი	ს/ა.01.11.05.029.506

პრ. №	ნახ. №	A-3

ფასადი 4-1 ღერძებში

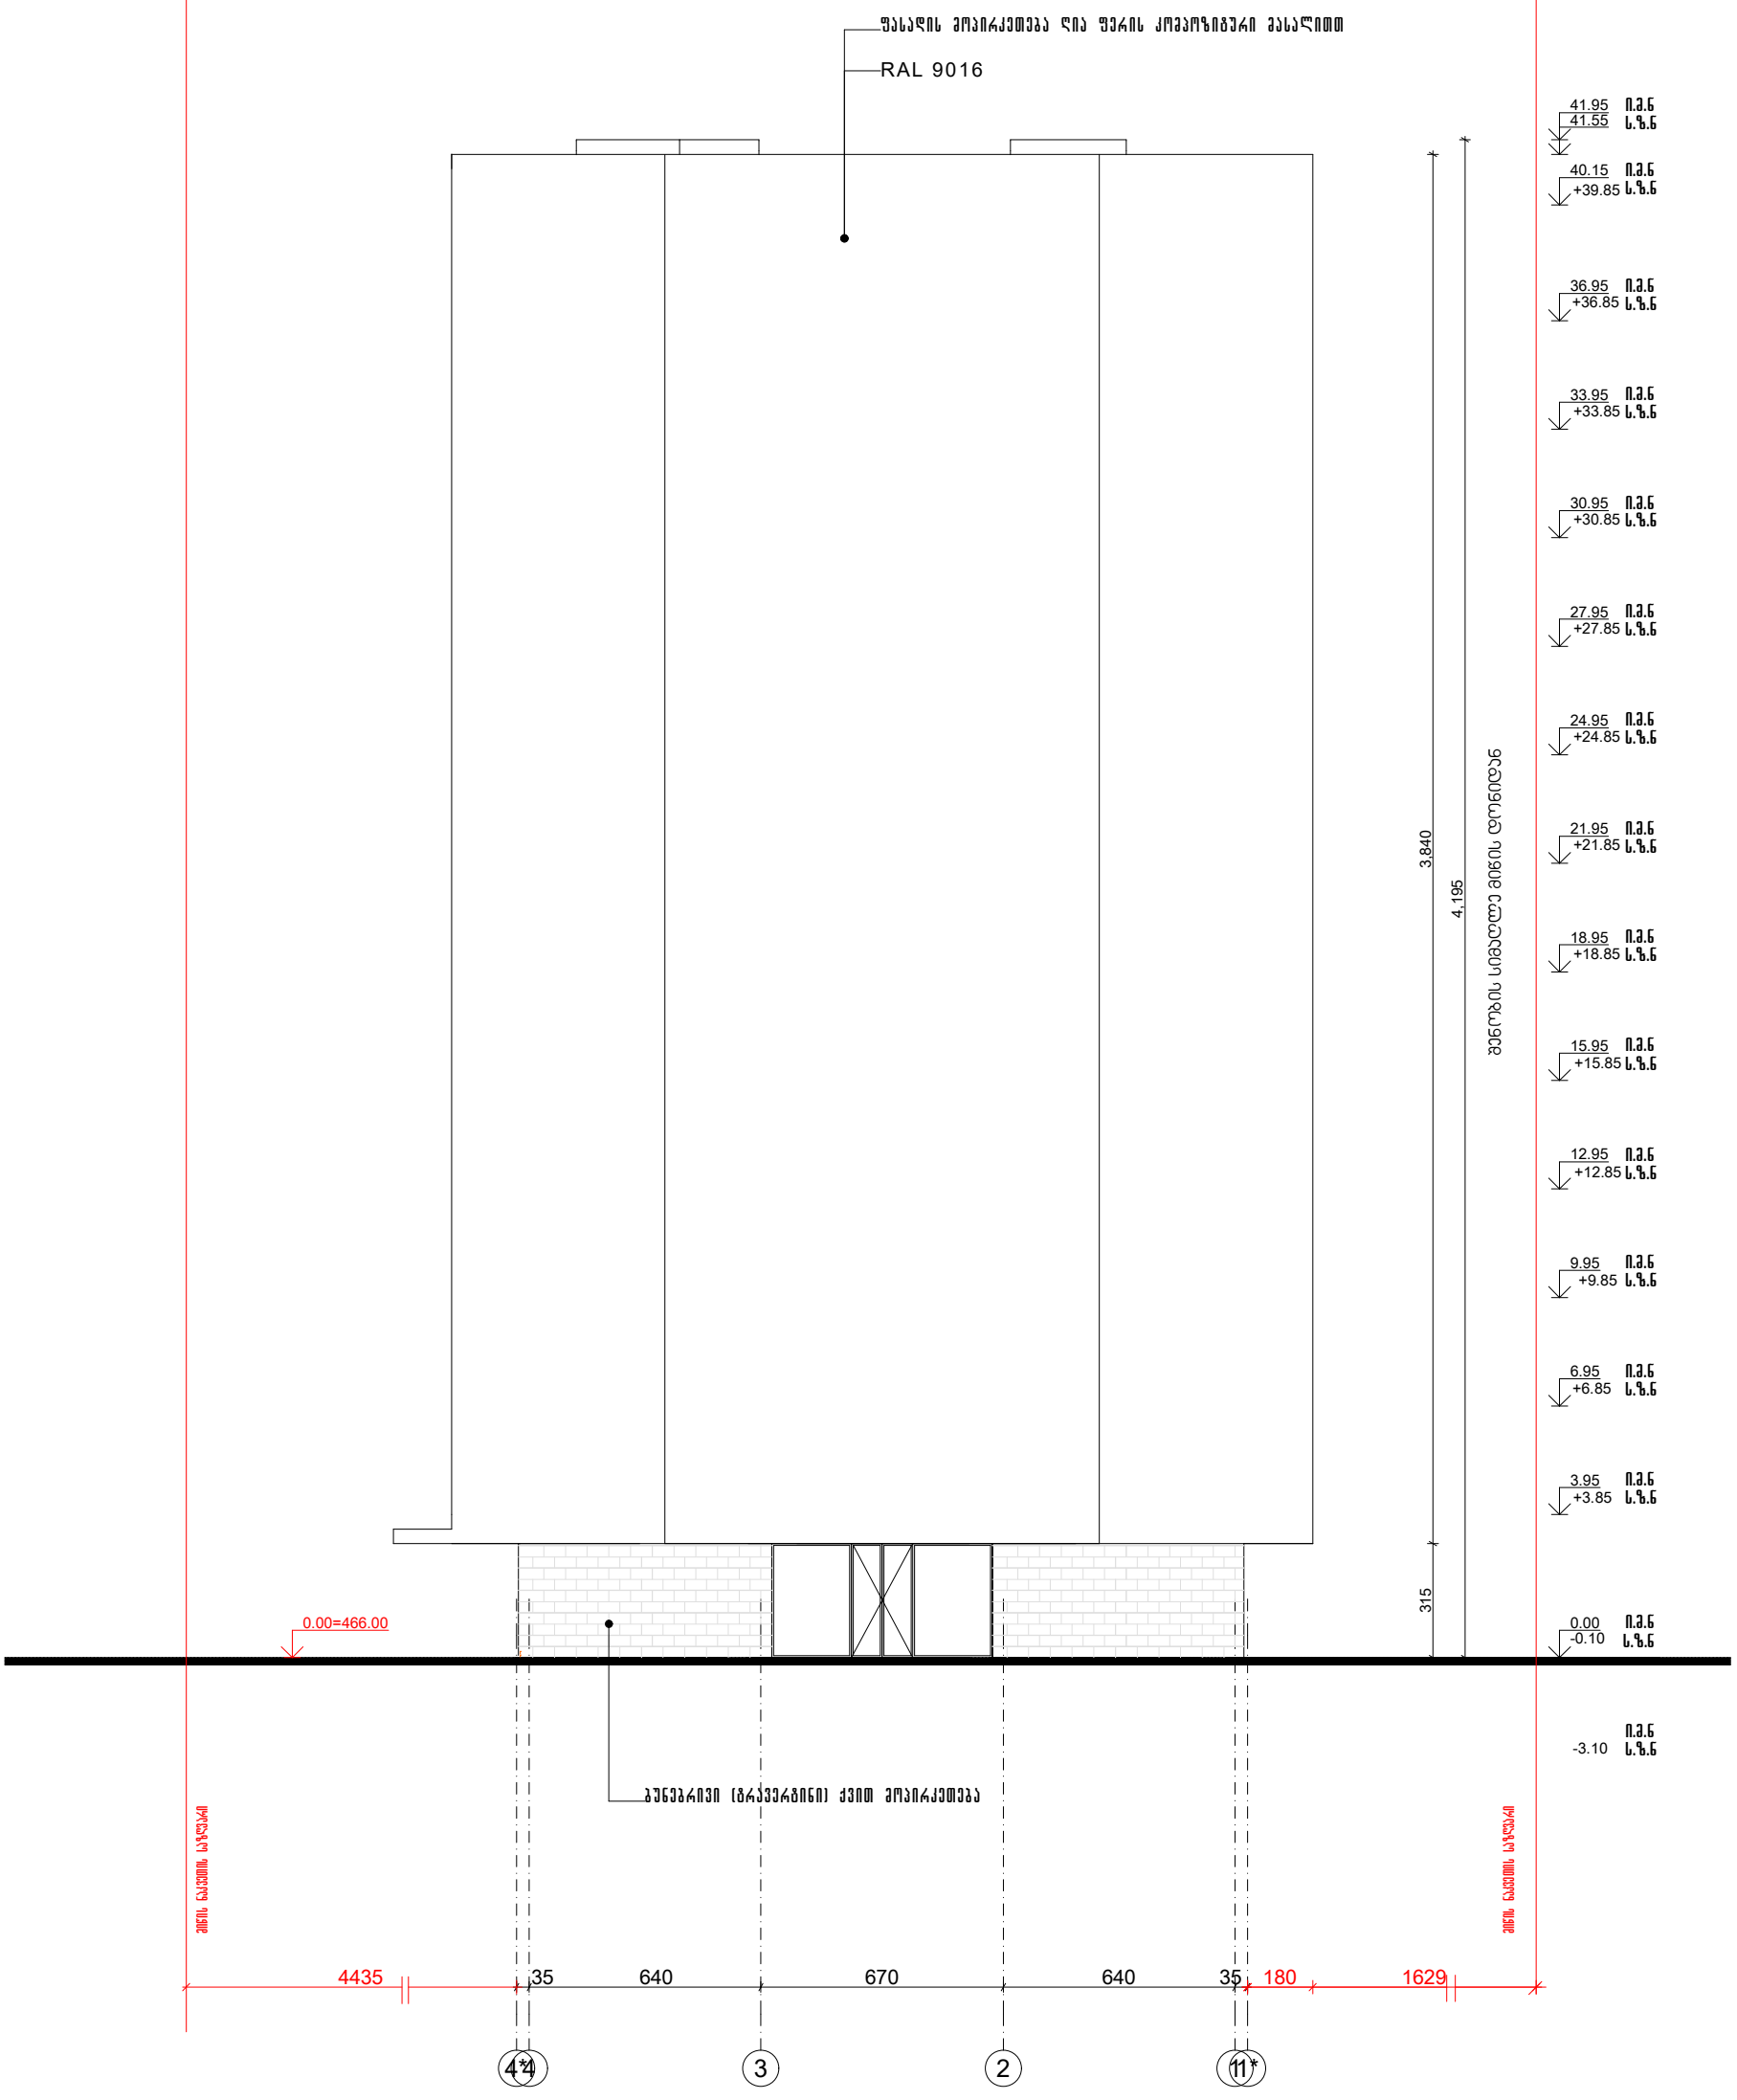

პირობითი აღნიშვნები

მიწის ნაკვეთის საზღვარი

შენიშვნა

1. ზომები მოცემულია სანტიმეტრებში, ნიშნულები მეტრებში.

პროექტის დასახელება	მრავალბინიანი საცხოვრებელი სახლი ქერჩის ქუჩაზე ს/ქ:01.11.05.029.506
ნახაზის დასახელება	
პროექტის ავტორი	ნ. კილასონია