სიმაღლის განსაზღვრის სქემა
ფასადი მ-ა ღერძებში

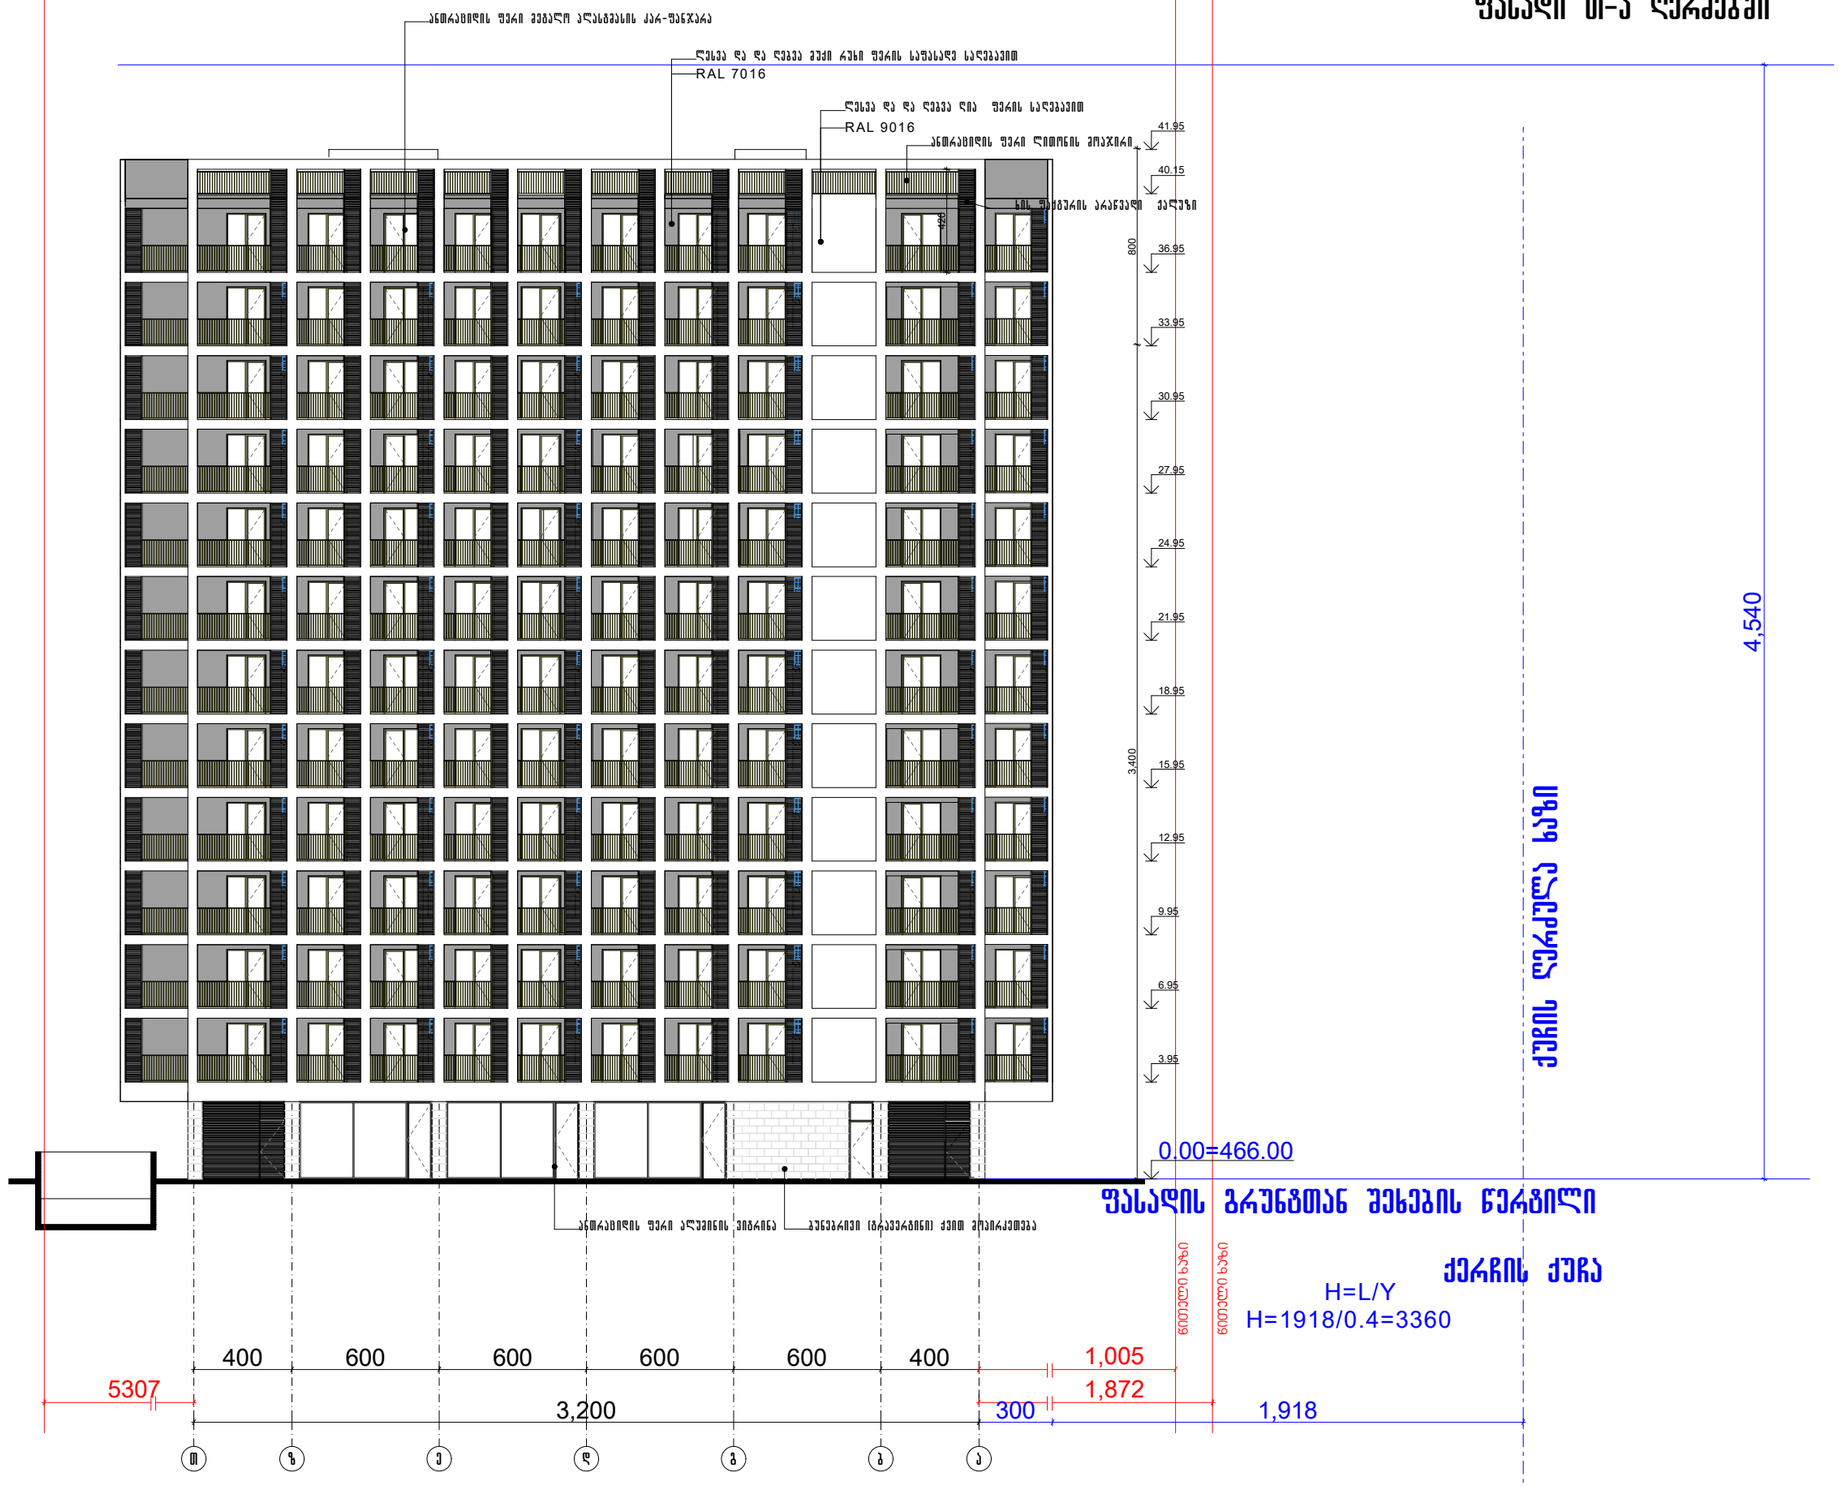

პრ. №	ნახ. №	A-3

ასოციაციური პლანშეტები

შენს ნაკეთის საღებავი

შენიშვნა

1. ზომები მოცემულია სანგიშეგრებში, ნიშნულები მეგრებში.

პროექტის დასახელება

მრავალბინიანი საცხოვრებელი სახლი
ქერჩის ქუჩაზე
ს/კ 01.11.05.029.506

ნახაზის დასახელება

პროექტის ავტორი	ნ. ქილასონია

მისაწვდომი სვლაგეზი

არამოსანდაკებული

გამწვანება

61.8 m2

i

T

z

e

d

g

b

a

4

3

2
1*

5

6

7

4*

1

10,916

13,147

498

926

168

560

389

2,201 955

715

772

650 40 60 60 60 60 40

550

600

550

640

670

640
35

600

712

712

739

739

1,646

824

825

2,631

824

824

919

2,828

1,918

1,363
350

1,649

46

250 250 150

420 80

1,849

1,1 8

250

550

600

2,389

1,629

1,625

250

600

830 250

250
250

150 250 150 350

550

240

120

1,487

982

1,385

1,9 8

120

0,00=466.00

-3.00=463.00

464.40

464.60

465.95

465.95

465.95

463.35

0,00=466.00

R 3.0

R 10.5 R

0

6.00

R 3.00
R 3.00

R 3.00

R 3.00

112.2 m2

347.3 m2

174.2 m2

124.2 m2

სერვიტუტი

სერვიტუტი

ღი ა ავ ტოს ადგომ ი 39 ავტომანქანი სთვ ის

მიწის ქვ ეშა ავტოს ადგომ ის გადახურვის კონტური

468.90 468.61

467.68

467.97

467.73

467.19

465.56

465.56

465.27
465.50

465.46

465.49

465.49

465.50

468.61

466.95
466.90

466.63

466.94

466.47 466.89

466.58

466.48

466.68

466.08 466.18
466.08

466.07 466.41

466.21

465.77

466.18

466.48

466.44

466.63

466.37

466.72 466.58 466.67

466.53

466.37
466.72 466.63

466.84

466.76

466.54

466.43

466.71 466.62

466.66 466.72

466.40

466.73

466.07

465.51

465.23

465.34

465.60

465.24

465.53

465.55

465.51

465.54

465.49

465.67

465.87

467.17

468.03 468.20

468.24

468.32

468.42 468.62

468.69

468.74

468.47

468.64

468.48

468.12

467.80

467.48 467.69 467.42

467.17

467.04

467.63

468.10

467.61

469.58

470.29

465.76

465.48
465.87

465.54

465.26

465.84

465.43

465.07 464.39

464.58

463.50

464.94

464.13 464.65

464.27

463.30

463.22

463.16
463.00

463.36

463.56

464.02

464.00

464.09

464.97

464.25

465.02

465.64

465.88

465.68
465.25

465.29

465.54 465.75

465.71

464.92

464.71

468.97

468.62

468.65

468.76

468.83

469.03

467.89 Y=4626933,28

X=483916,69

X=483903,99
Y=4626895,18

Y=4626885,95

X=483990,68

4626900 484050

88

27

26

8

ქ.თბილ ისი, ქერჩი ს ქუჩ ა #6

მიწი ს ნა კვეთის ს აკადასტრო კოდი

მიწი ს ნაკვ ეთის ფართობი -7292კვ.მ

გენგეგმა

პანდუსი

g e n g e g m a
პრ. ავტორი ნ. კილასონია

დამკვეთი

gz

''ახალი თბილისი" ის ღერძულა ხაზი

გზის ღერძულა ხაზი

1

2

3

4

5

6

7

8

9

13

14

15

17

18

19

21

22

23 24 25 26

27

28

29

30

31 8%

q

e r C i s q u C a m

a

r

s

e

l

i

s

q

u

C

a

465.50

465.02

465.55

466.10

463.35

სახანძრო მანქანის მისადგომი არეალი

სახანძრო მანქანის მისადგომი არეალი

11

12

21 22

10 35

33
32

34

35

36

37

38

39

16

20

2,708

420

900

255

665

+40.15

+41.95

+41.55

+41.95

+39.95

+39.95

+39.95

+39.95

+41.60

+41.55

+41.60

+41.55

+41.55

466.00

+39.95

+39.95

+3.55

A-3

პროექტის დასახელება

pr. # nax. #

ნახაზის დასახელება

შენიშვნა

მრავალბინიანი საცხოვრებელი სახლი
ქერჩის ქუჩაზე