№ GG22-0638221 D 13 05 2022

შპს „ახალი თბილისი“
მისამართი: ქერჩის ქუჩა #6
ტელეფონი: 595 18 01 05

შპს „ჯორჯიან უოთერ ენდ ფაუერმა“ (შემდგომში „კომპანია“) განიხილა თქვენი განცხადება („კომპანიაში“ რეგისტრირებული IN22-0634294, დათარიღებული 03/05/2022წ.) ქერჩის ქუჩა #6-ში (ს/კ 01.11.05.029.506) საცხოვრებელი კორპუსის მშენებლობის გენ. გეგმის შეთანხმების შესახებ.

გაცნობებთ, რომ თქვენს მიერ წარმოდგენილი გენ. გეგმა შეთანხმებულია „კომპანიის“ შესაბამის სამსახურთან. „კომპანია“ არ არის წინააღმდეგი განახორციელოთ სამშენებლო სამუშაოები წარმოდგენილი გენ. გეგმის შესაბამისად.

ასევე გაცნობებთ, რომ საპროექტო ტერიტორიაზე შესაძლებელია გადიოდეს კერძო მფლობელობაში არსებული წყალსადენ-წყალარინების ქსელები, რომელთა შესახებ „კომპანია“ ინფორმაციას არ ფლობს.

ქსელის დაზიანების თავიდან აცილების მიზნით, სამუშაოების დაწყების წინ გთხოვთ, დაუკავშირდეთ „კომპანიის“ წარმომადგენელს: გლდანი-ნაძალადევის ბიზნეს ცენტრის მენეჯერი გიორგი ჯანიაშვილი. ტელ: 577 15 10 51.

დანართი: საპროექტო დოკუმენტაცია - 1 (ერთი) ფურცელი

პატივისცემით,

გიორგი სვანიშვილი
კომერციული დირექტორი

შემსრულებელი: ჯ. ჩაჩხალია; ლ. გაგნიძე
ტელეფონი: 293 11 11 (11 27); (21 02)

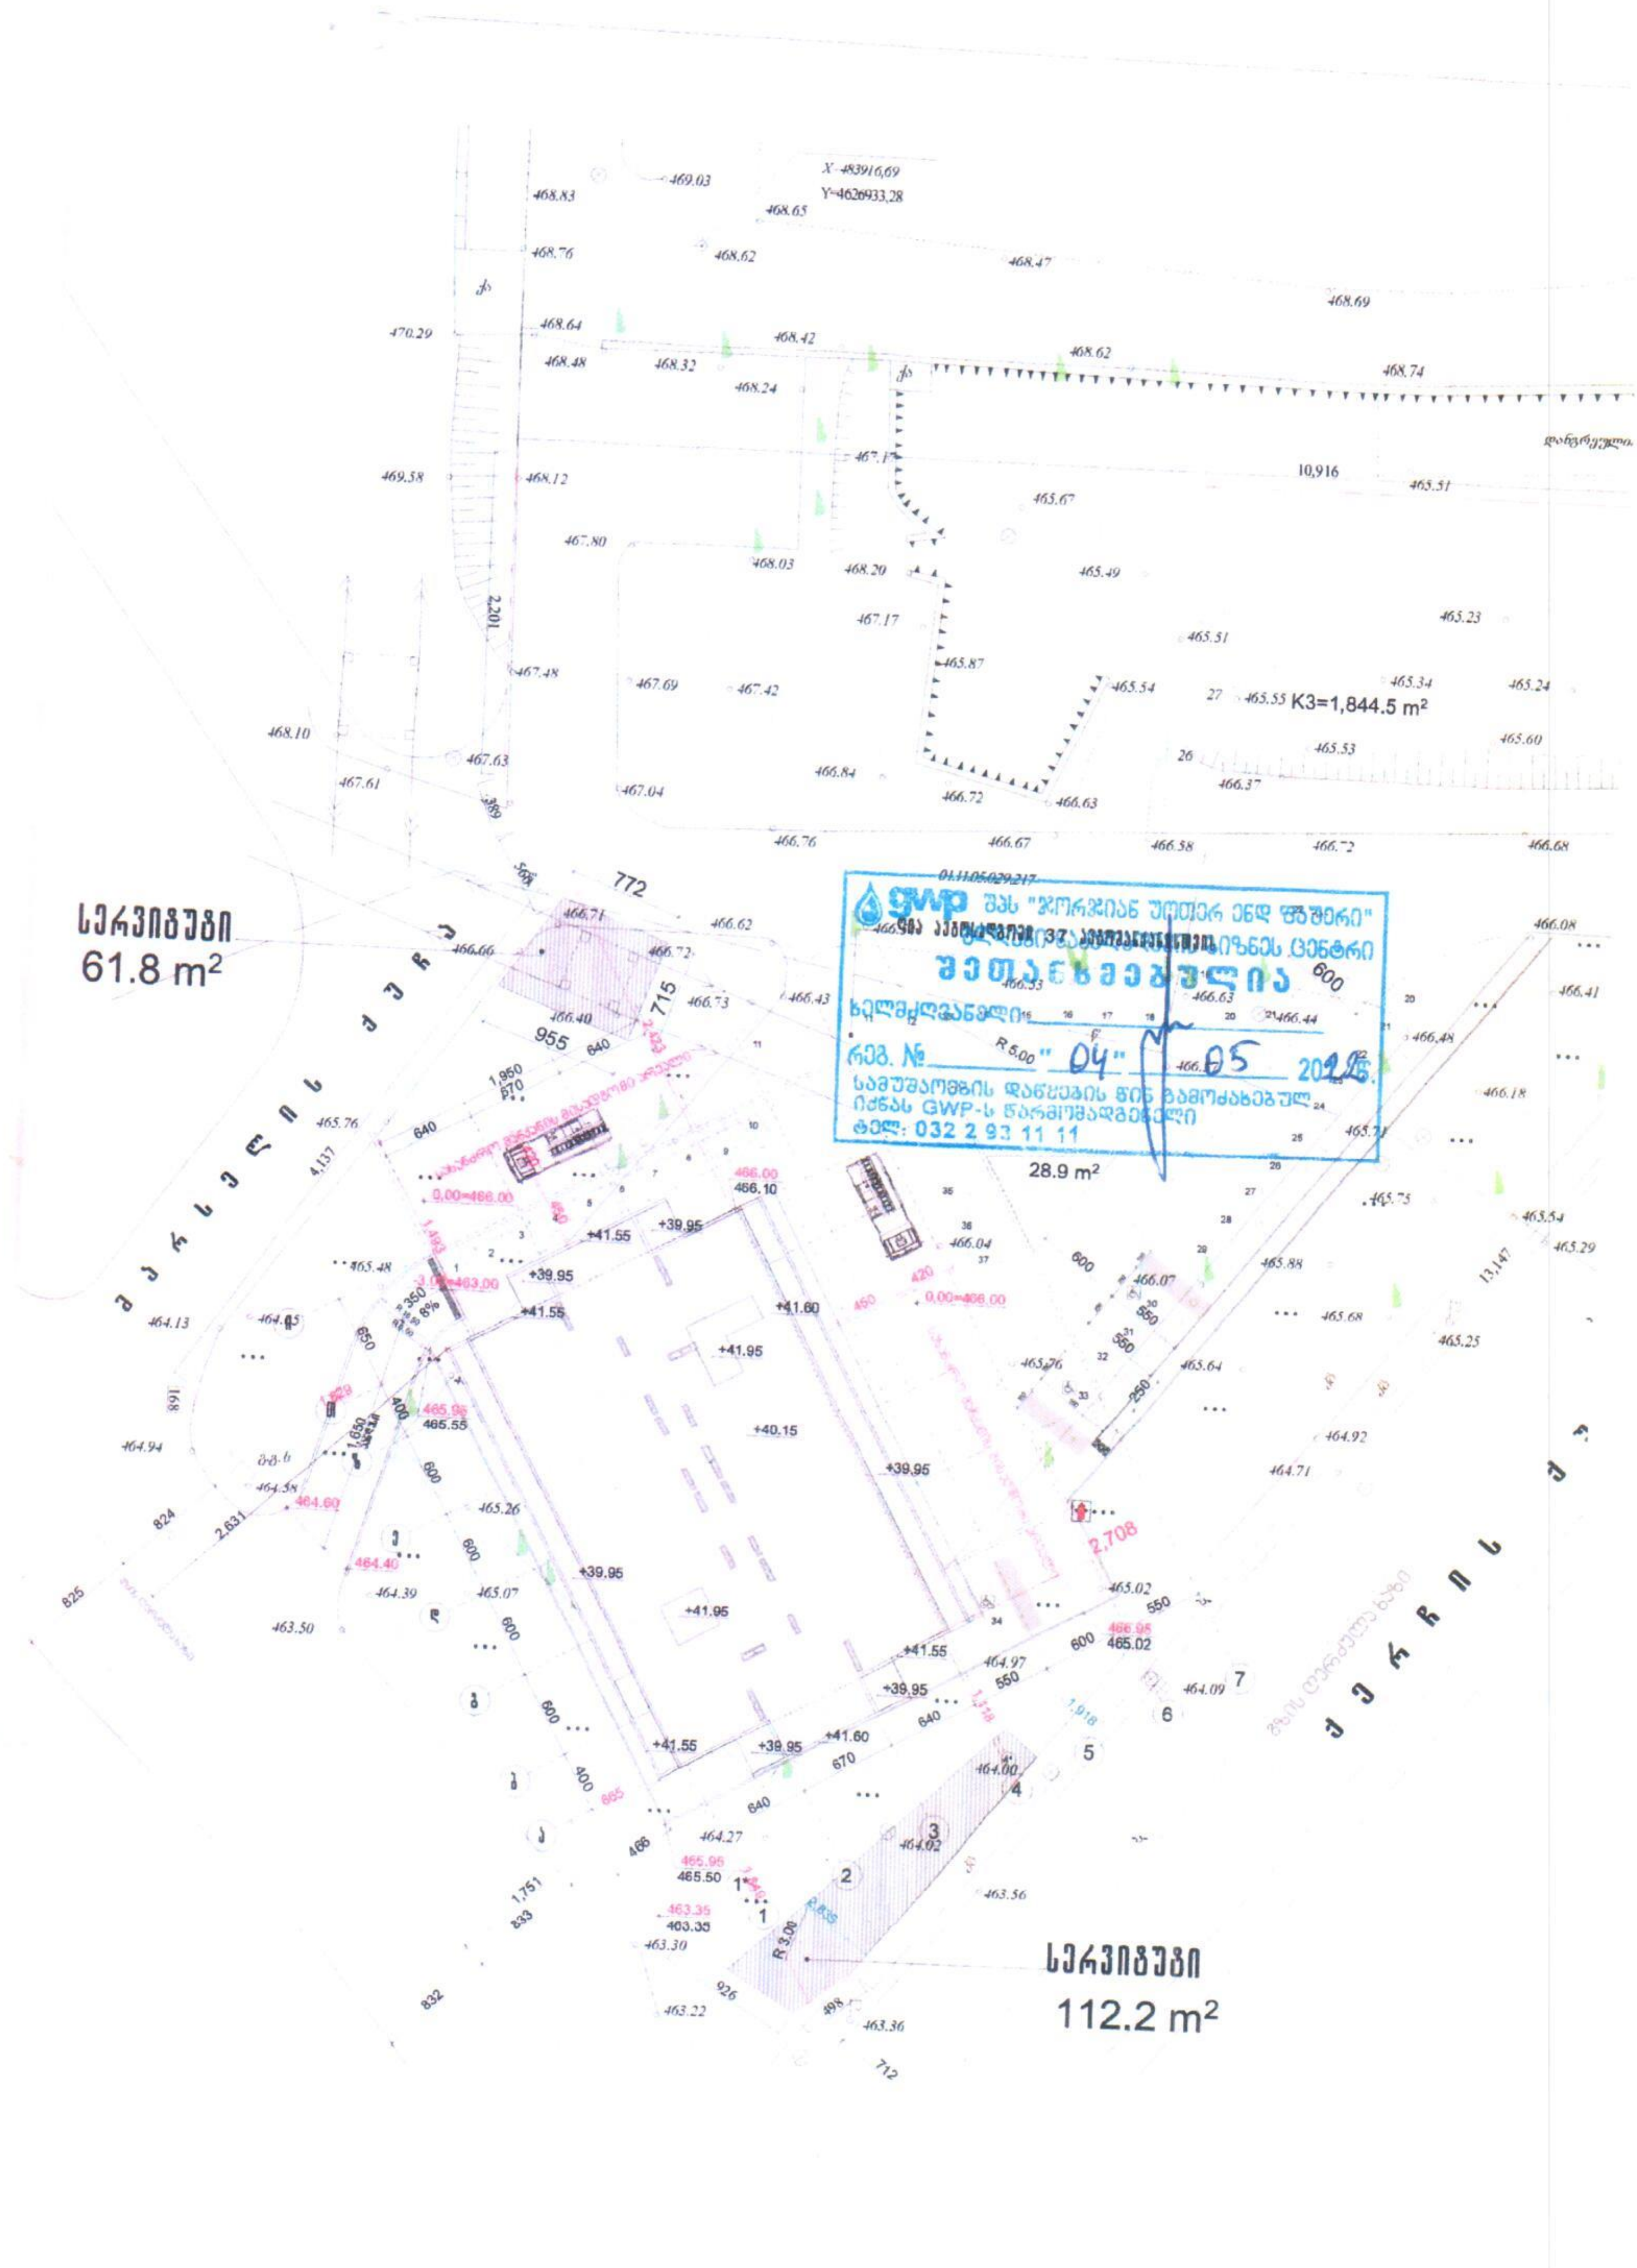

X-483916,69
Y-4626933,28
K3=1,844.5 m²
სერვიტუტი
61.8 m²
01.11.05.029.217
gwp შპს "ჯორჯიან უოთერ ენდ ფაუერი"
შეთანხმებულია
ხელმძღვანელი
რეგ. № "04" 05
სამუშაოების დაწყების წინ გამოძახებულ იქნას GWP-ს წარმომადგენელი
ტელ: 032 2 93 11 11
28.9 m²
სერვიტუტი
112.2 m²

საქართველო, თბილისი 0119, ვანის ქ. 3
ტელ: +995 (32) 277 99 99
www.telasi.ge

სნ 202052580

Номер: 1213/094/21

Дата: 13/12/2021

შპს „ახალი თბილისი"

ბ-ნ გენადი ზარანდიას

10.12.2021 #1210/674/21 განცხადების პასუხად გაცნობებთ, რომ თქვენს მიერ წარმოდგენილი პროექტი (გენ.გეგმა ს.კ.01.11.05.029.217) დღევანდელი მდგომარეობით შეესაბამება ელექტრული ქსელების ხაზობრივი ნაგებობების დაცვის წესებსა და ზონებს (საქართველოს მთავრობის 2013 წლის 24 დეკემბრის #366 დადგენილება, დანართი ელექტრული ქსელების ხაზობრივი ნაგებობების დაცვის წესი და მათი დაცვის ზონები).

სს „თელასის" გენერალური
დირექტორი ს. კობცევი

შემს.შრომის დაცვისა და სახ. უსაფრთხოების
განყ. უფროსი მ. ჩიღუნაძე
ტელ. 2 77 99 99 1(7959)

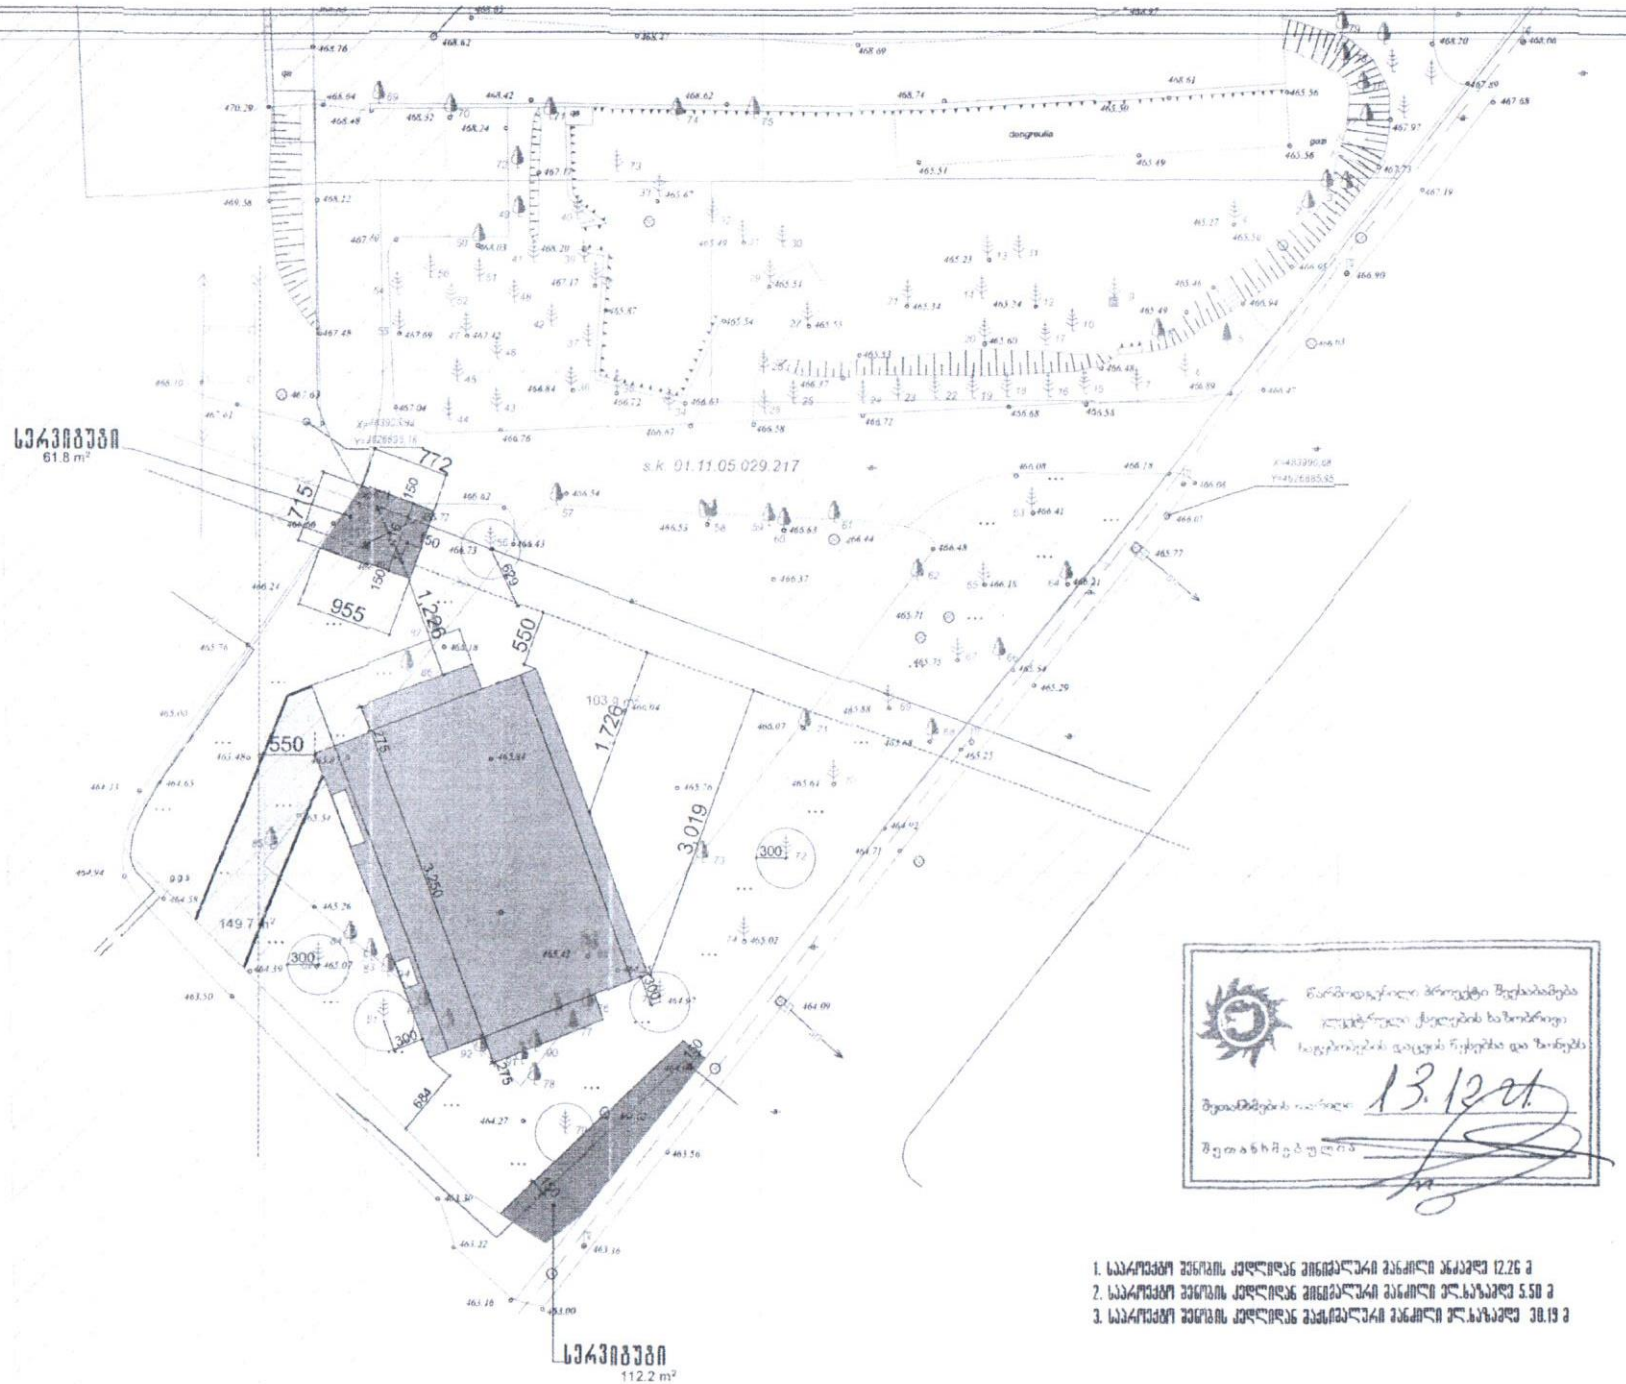

1. საპროექტო შენობის ქუდიდან მიწისპირა მანძილი ანძამდე 12.26 მ
2. საპროექტო შენობის ქუდიდან მიწისპირა მანძილი ელ.ბაზამდე 5.50 მ
3. საპროექტო შენობის ქუდიდან მაქსიმალური მანძილი ელ.ბაზამდე 38.19 მ

ფორმატი - A3			მასშტაბი 1:500