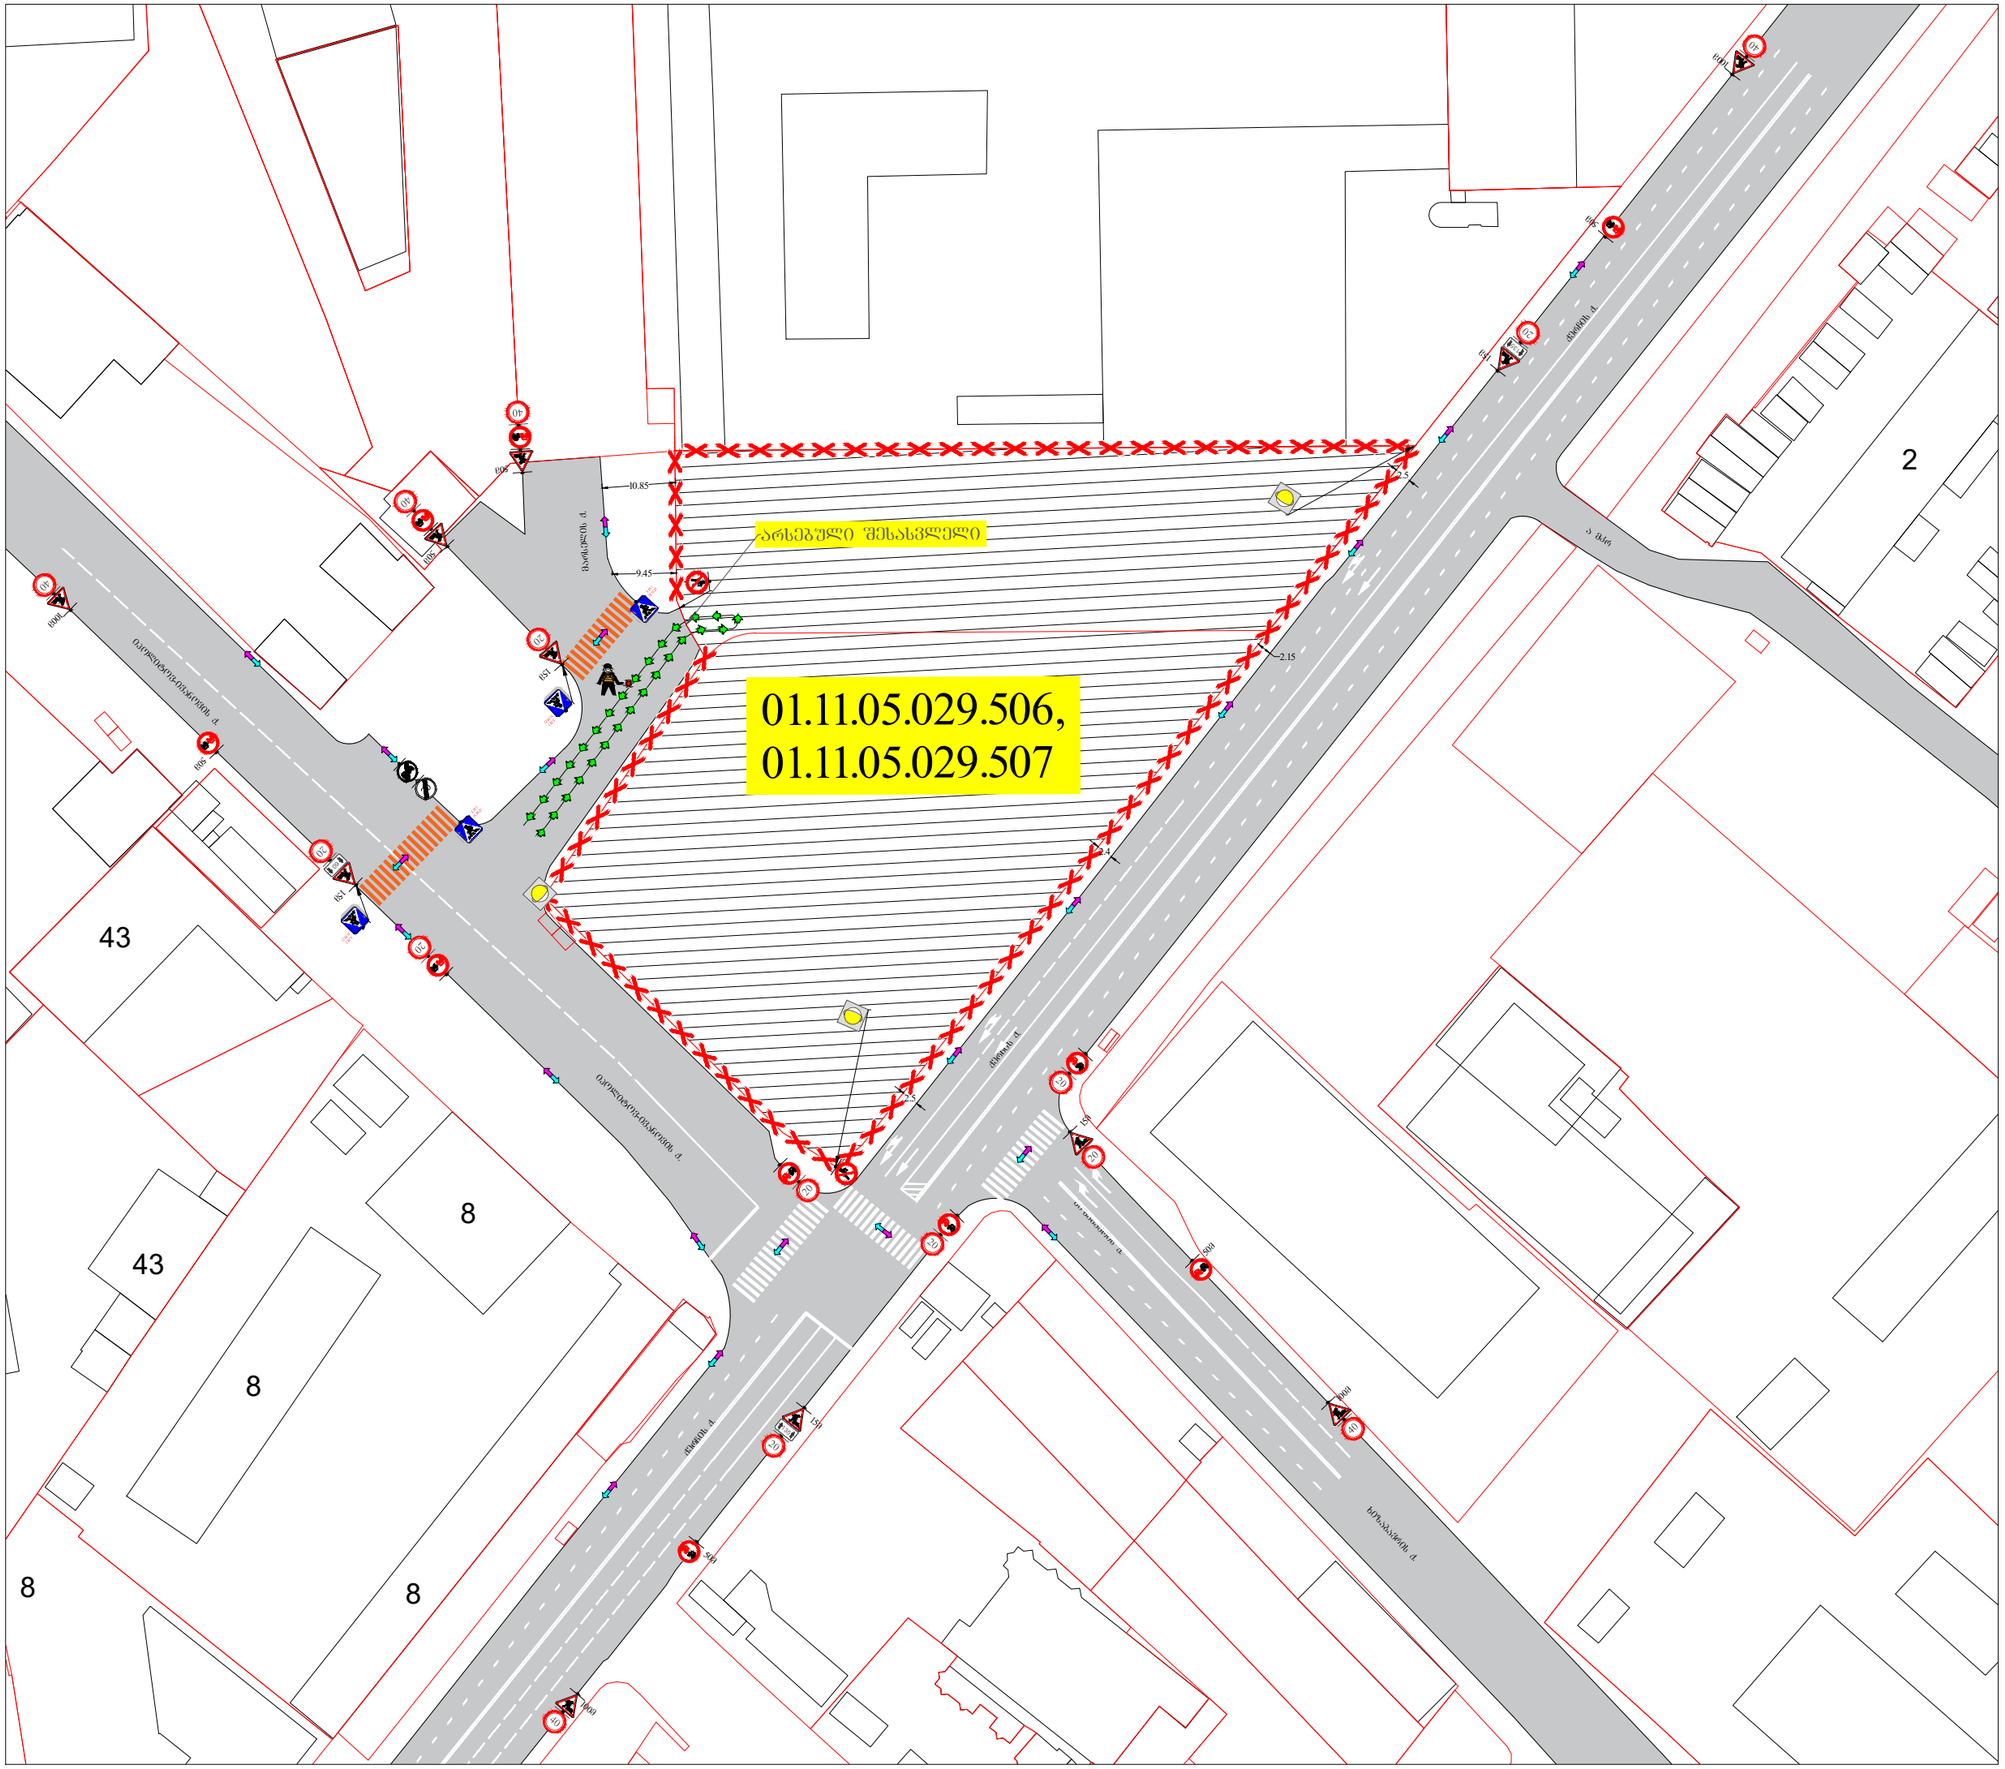

საგზაო მოძრაობის ორგანიზების დროებითი სქემა

მისამართი:

ქ. თბილისი ქერჩის შუჯის მიმდებარედ
(ს.კ. 01.11.05.029.506,01.11.05.029.507)
საგზაო მოძრაობის ორგანიზების დროებითი სქემა.
(ღობის მონტაჟი-დემონტაჟი)

თარიღი: 2022 წელი

მასშტაბი: პირობითი

დამკვეთი: შ.პ.ს "ახალი თბილისი"

შ.პ.ს "STS"
(Smart Transportation Solutions)

შეასრულა: ნიკა სიდამონიძე
ტელ: 598-77-88-48

ტელ: 577 15-55-75 შეამოწმა: ვახტანგ თავდიშვილი
ტელ: 551-14-14-84

საგზაო მოძრაობის ორგანიზაციის ტექნიკური საშუალებები

- 1.26 -11ც
- 3.10 - 2ც
- 3.20 - 10ც
- 3.21 - 1ც
- 3.24 - 9ც
- 3.25 - 1ც
- 3.24 - 6ც
- 5.19.1 - 4ც
- 5.19.2 -4ც
- 8.2.1 - 1ც
- 8.2.1 - 2ც
- შუქ. ტ7-3ც

პირობითი აღნიშვნები

- ქვეითთა მოძრაობის მიმართულება
- საშიშველი ტექნიკის მოძრაობის მიმართულება
- ღობური
- მეგზურობა 1 ადამიანი

SMART TRANSPORTATION SOLUTIONS

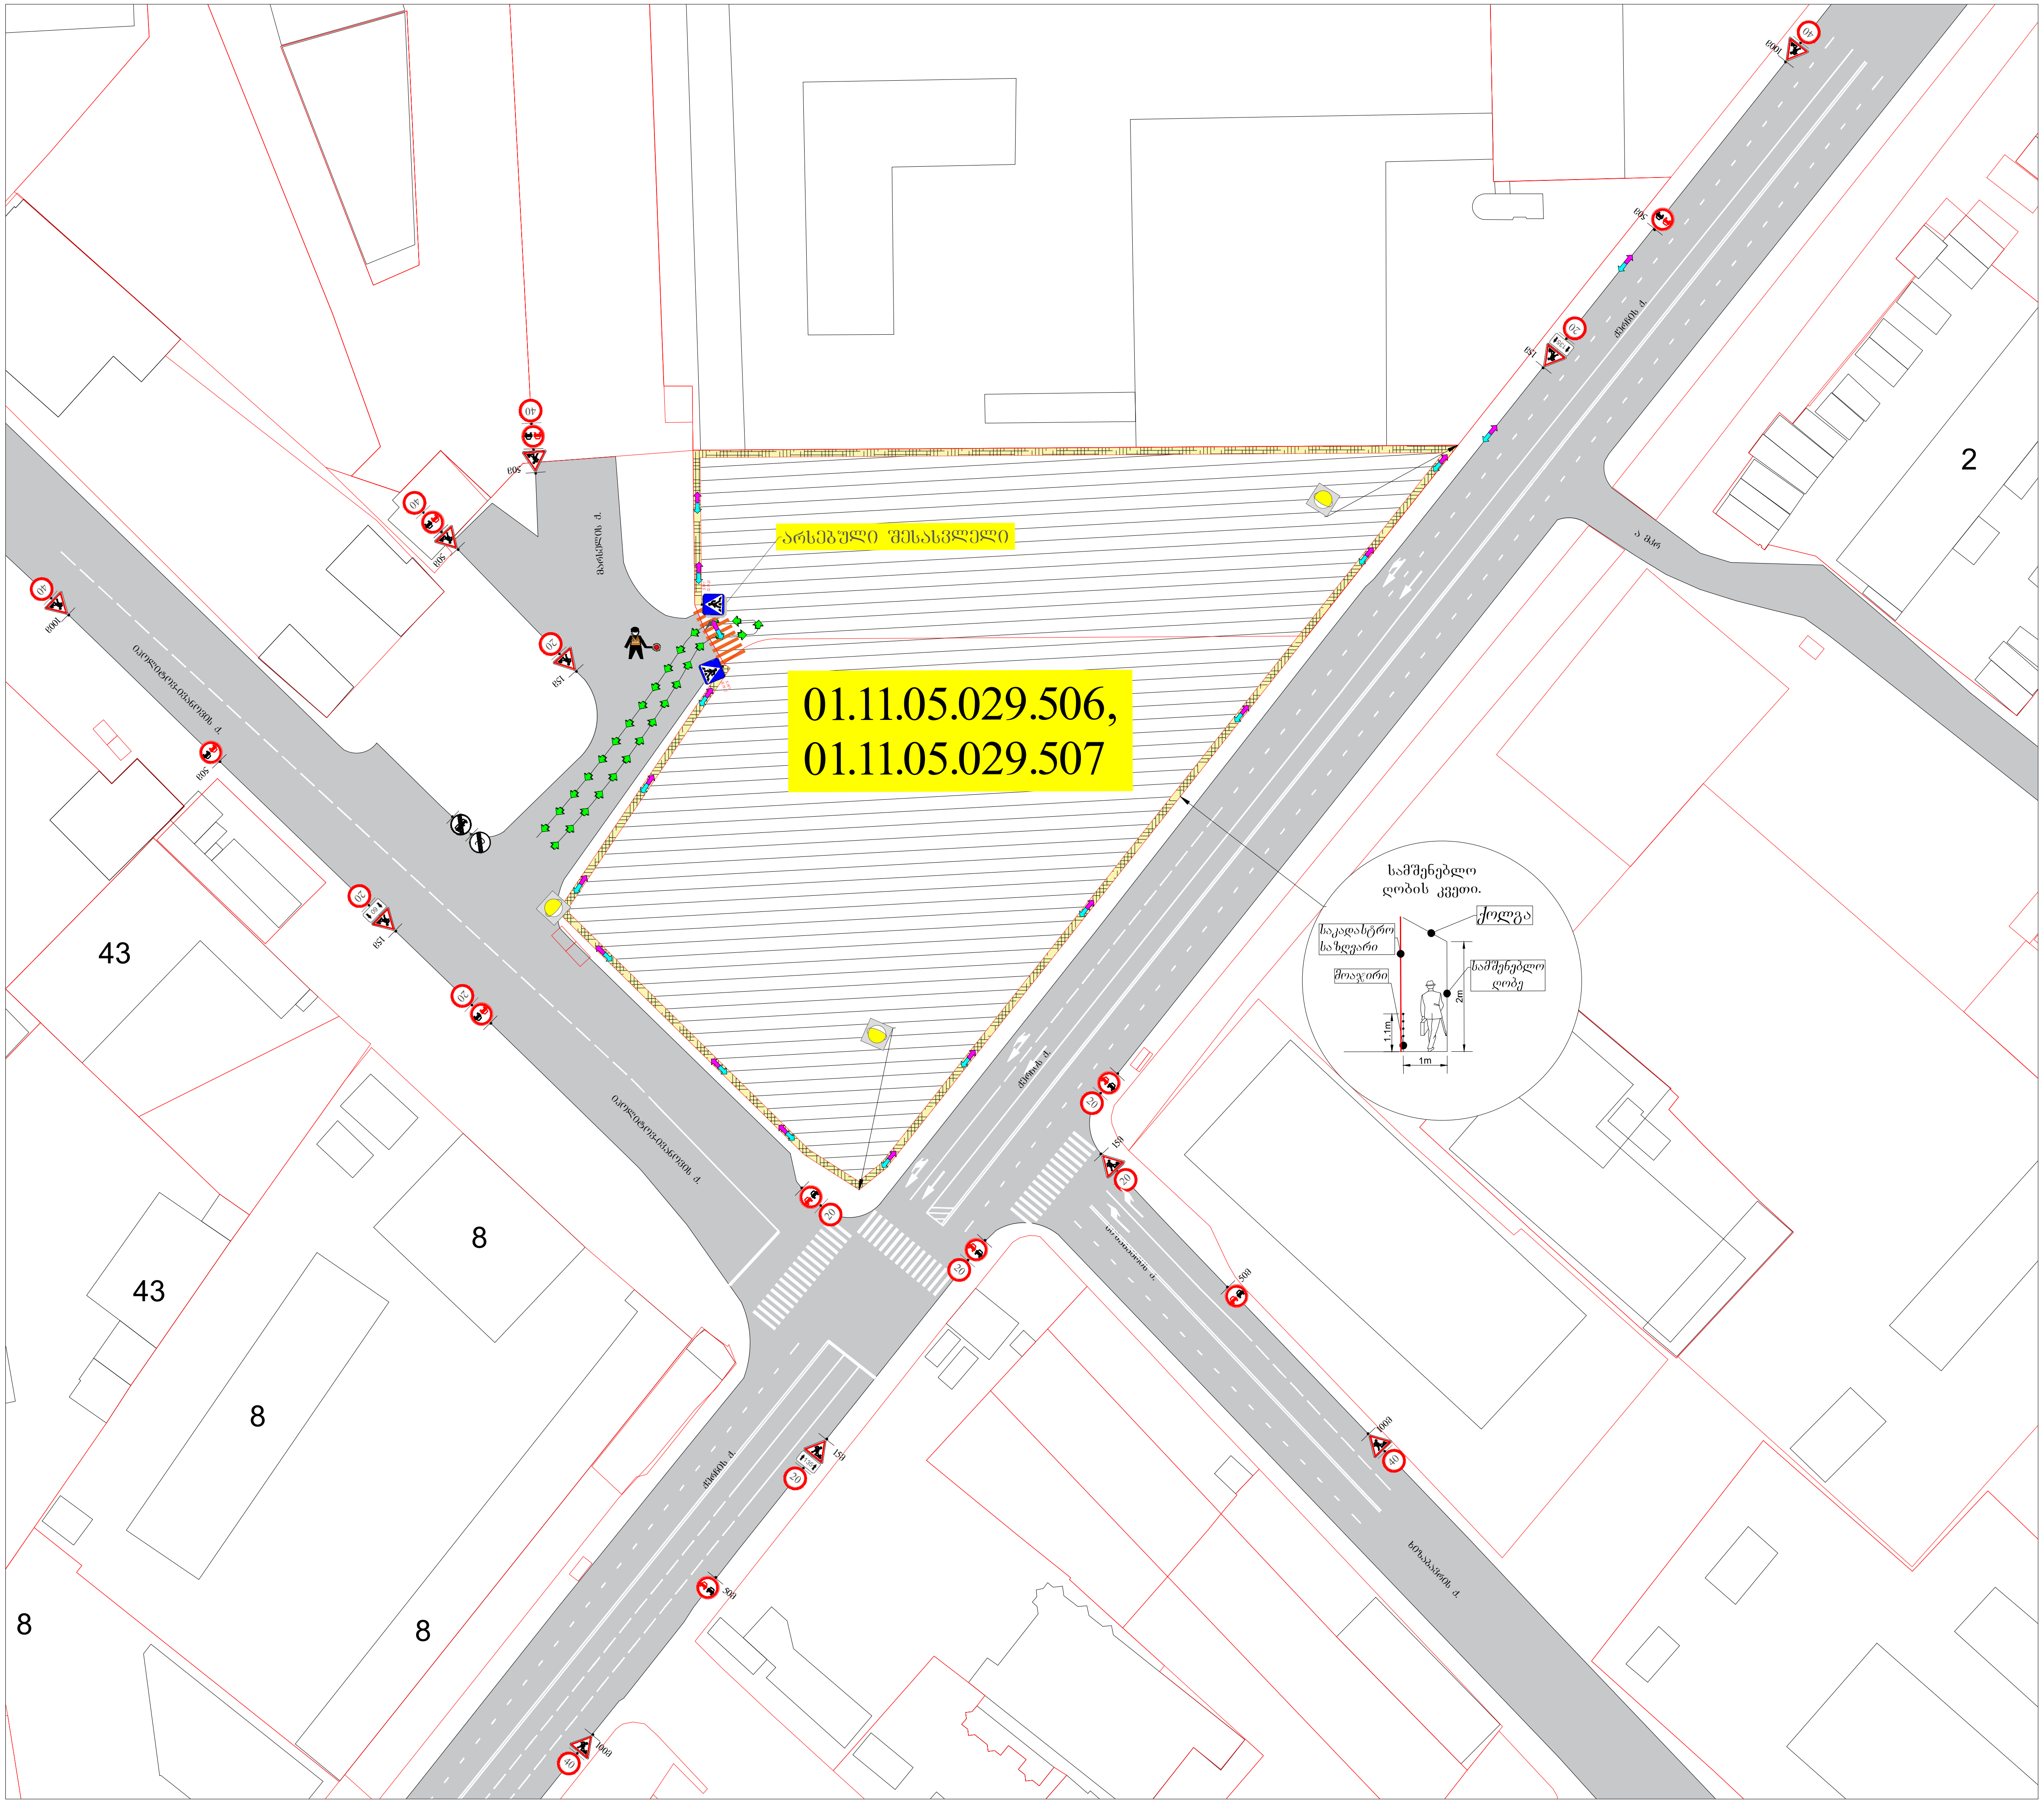

საგზაო მოძრაობის ორგანიზების დროებითი სქემა

მისამართი:

ქ. თბილისი ქერჩის ქუჩის მიმდებარედ
(ს.კ. 01.11.05.029.506,01.11.05.029.507)
საგზაო მოძრაობის ორგანიზების დროებითი სქემა.
(მშენებლობის პერიოდი)

თარიღი: 2022 წელი	მასშტაბი: პირობითი
დამკვეთი:	შ.პ.ს "ახალი თბილისი"

შ.პ.ს "STS"
(Smart Transportation Solutions)
ტელ: 577 15-55-75

შეასრულა: ნიკა სიდამონიძე
ტელ: 598-77-88-48

შეამოწმა: ვახტანგ თავდიშვილი
ტელ: 551-14-14-84

საგზაო მოძრაობის ორგანიზაციის ტექნიკური საშუალებები

1.26 -11ც	3.24 - 6ც
3.20 - 10ც	5.19.1 - 2ც
3.21 - 1ც	5.19.2 -2ც
3.24 - 9ც	8.2.1 - 1ც
3.25 - 1ც	8.2.1 - 2ც
	შუქ. ტ7-3ც

პირობითი აღნიშვნები

ქვეითთა მოძრაობის მიმართულება

სამშენებლო ტექნიკის მოძრაობის მიმართულება

მედროშე 1 ადამიანი

სამშენებლო ღობე გეგმაში

შენიშვნა: სამშენებლო ღობე მოქცეულია საკადასტროს შიგნით.

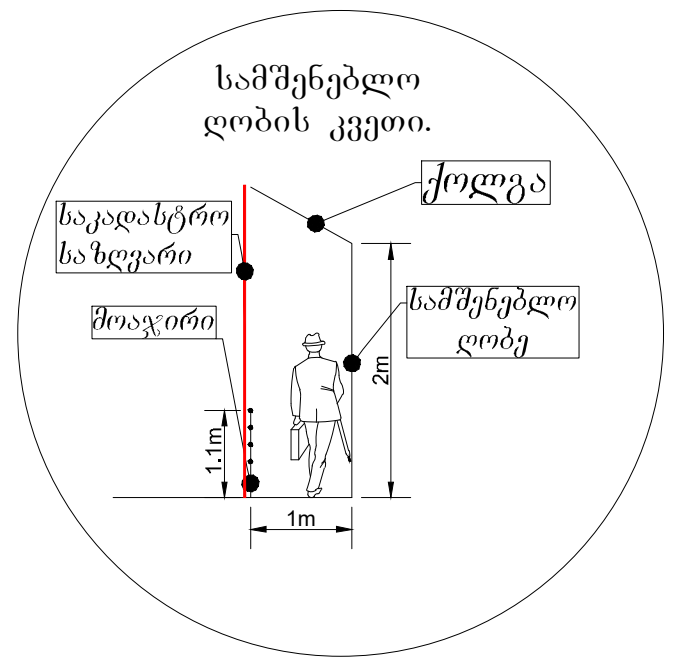

SMART TRANSPORTATION SOLUTIONS

არსებული შესასვლელი

ი. ფანცულაიას ქ.

ბაქრაძე-ბაგრატიონის ქ.

ძმებოს ქ.

ვაჟა-ფშაველას ქ.

43

8

8

7.95
30
15
16
7.75
0.5
5

საგზაო მოძრაობის ორგანიზების დროებითი სქემა

	მისამართი:
ქ. თბილისი ჭერჭის ჭიჭის მიმდებარედ (ს.კ. 01.11.05.029.506,01.11.05.029.507) საგზაო მოძრაობის ორგანიზების დროებითი სქემა. (შესასვლელ-გამოსასვლელის მოწყობა)	
თარიღი: 2022 წელი	მასშტაბი: პირობითი
დამკვეთი:	შ.პ.ს "ახალი თბილისი"

შპს "STS"
(Smart Transportation Solutions)
ტელ: 577 15-55-75

შეასრულა: ნიკა სიდამონიძე
ტელ: 598-77-88-48
შეამოწმა: ვახტანგ თავდიშვილი
ტელ: 551-14-14-84

საგზაო მოძრაობის ორგანიზაციის ტექნიკური საშუალებები

1.21.2-2$_{ც}$	4.2.1 -1$_{ც}$
1.21.3- 2$_{ც}$	4.2.2 -1$_{ც}$
1.26 -9$_{ც}$	5.19.1 - 4$_{ც}$
3.10 - 2$_{ც}$	5.19.2 - 4$_{ც}$
3.20 - 6$_{ც}$	8.1.3 - 1$_{ც}$
3.24 - 4$_{ც}$	8.1.4 - 2$_{ც}$
3.24 - 6$_{ც}$	8.2.1 - 2$_{ც}$
	შქ. ტ7-2$_{ც}$

პირობითი აღნიშვნები

შეზღუდულია/აკრძალულია გზის ნაწილის გამოყენება საპარკინგო ნაკვეთის სასაზღვრის გარეთ.

ტექნიკა მოძრაობის მიმართულება

ღობური

შენიშვნა:
დროებითი სქემა შედგენილია "ეიდჯ 218.6.014-2014" და საქართველოს კანონის საგზაო მოძრაობის შესახებ მოთხოვნების შესაბამისად

1. გაფაშრახლებული ზონის სიგრძე შეადგენს 100 მეტრს.
2. გაფრთხილების ზონის სიგრძე შეადგენს 15 მეტრს.
3. საკაფე ნაწილის დაზიანებული ზონის სიგანის 0.5 მ და ნაკადის სიჩქარის 20 კმ/სთ შემთხვევაში განლაგების ზონის სიგრძე შეადგენს 5 მ-ს.
4. შუხქცევის ზონის სიგრძე შეადგენს 30 მ-ს.
5. ნახაზზე ნაჩვენებია დროებითი საგზაო ნიშნები.
6. სქემაზე დატანილია დროებითი საგზაო მონიშვნები.
7. ქვეითთა ნაკადი მოძრაობს საფეხმავლო წარმოების ზონის მოპირდაპირე მხარეს.

SMART TRANSPORTATION SOLUTIONS

საგზაო მოძრაობის ორგანიზების სქემა

მისამართი:

ქ. თბილისი ქერჩის ჭუბის მიმდებარედ
(ს.კ. 01.11.05.029.506,01.11.05.029.507))
საგზაო მოძრაობის ორგანიზების სქემა.

თარიღი: 2022 წელი

მასშტაბი: პირობითი

დამკვეთი: შ.პ.ს "ახალი თბილისი"

შ.პ.ს "STS"
(Smart Transportation Solutions)
ტელ: 577 15-55-75

შეასრულა: ნიკა სიდამონიძე
ტელ: 598-77-88-48

შეამოწმა: ვახტანგ თავდიშვილი
ტელ: 551-14-14-84

საგზაო მოძრაობის ორგანიზაციის ტექნიკური საშუალებები

- 2.1- 6ც
- 2.3- 8ც
- 4.1.2- 3ც
- 4.1.4- 4ც
- 4.1.5- 1ც
- 4.1.4- 2ც
- 5.19.1- 16ც
- 5.19.2- 16ც

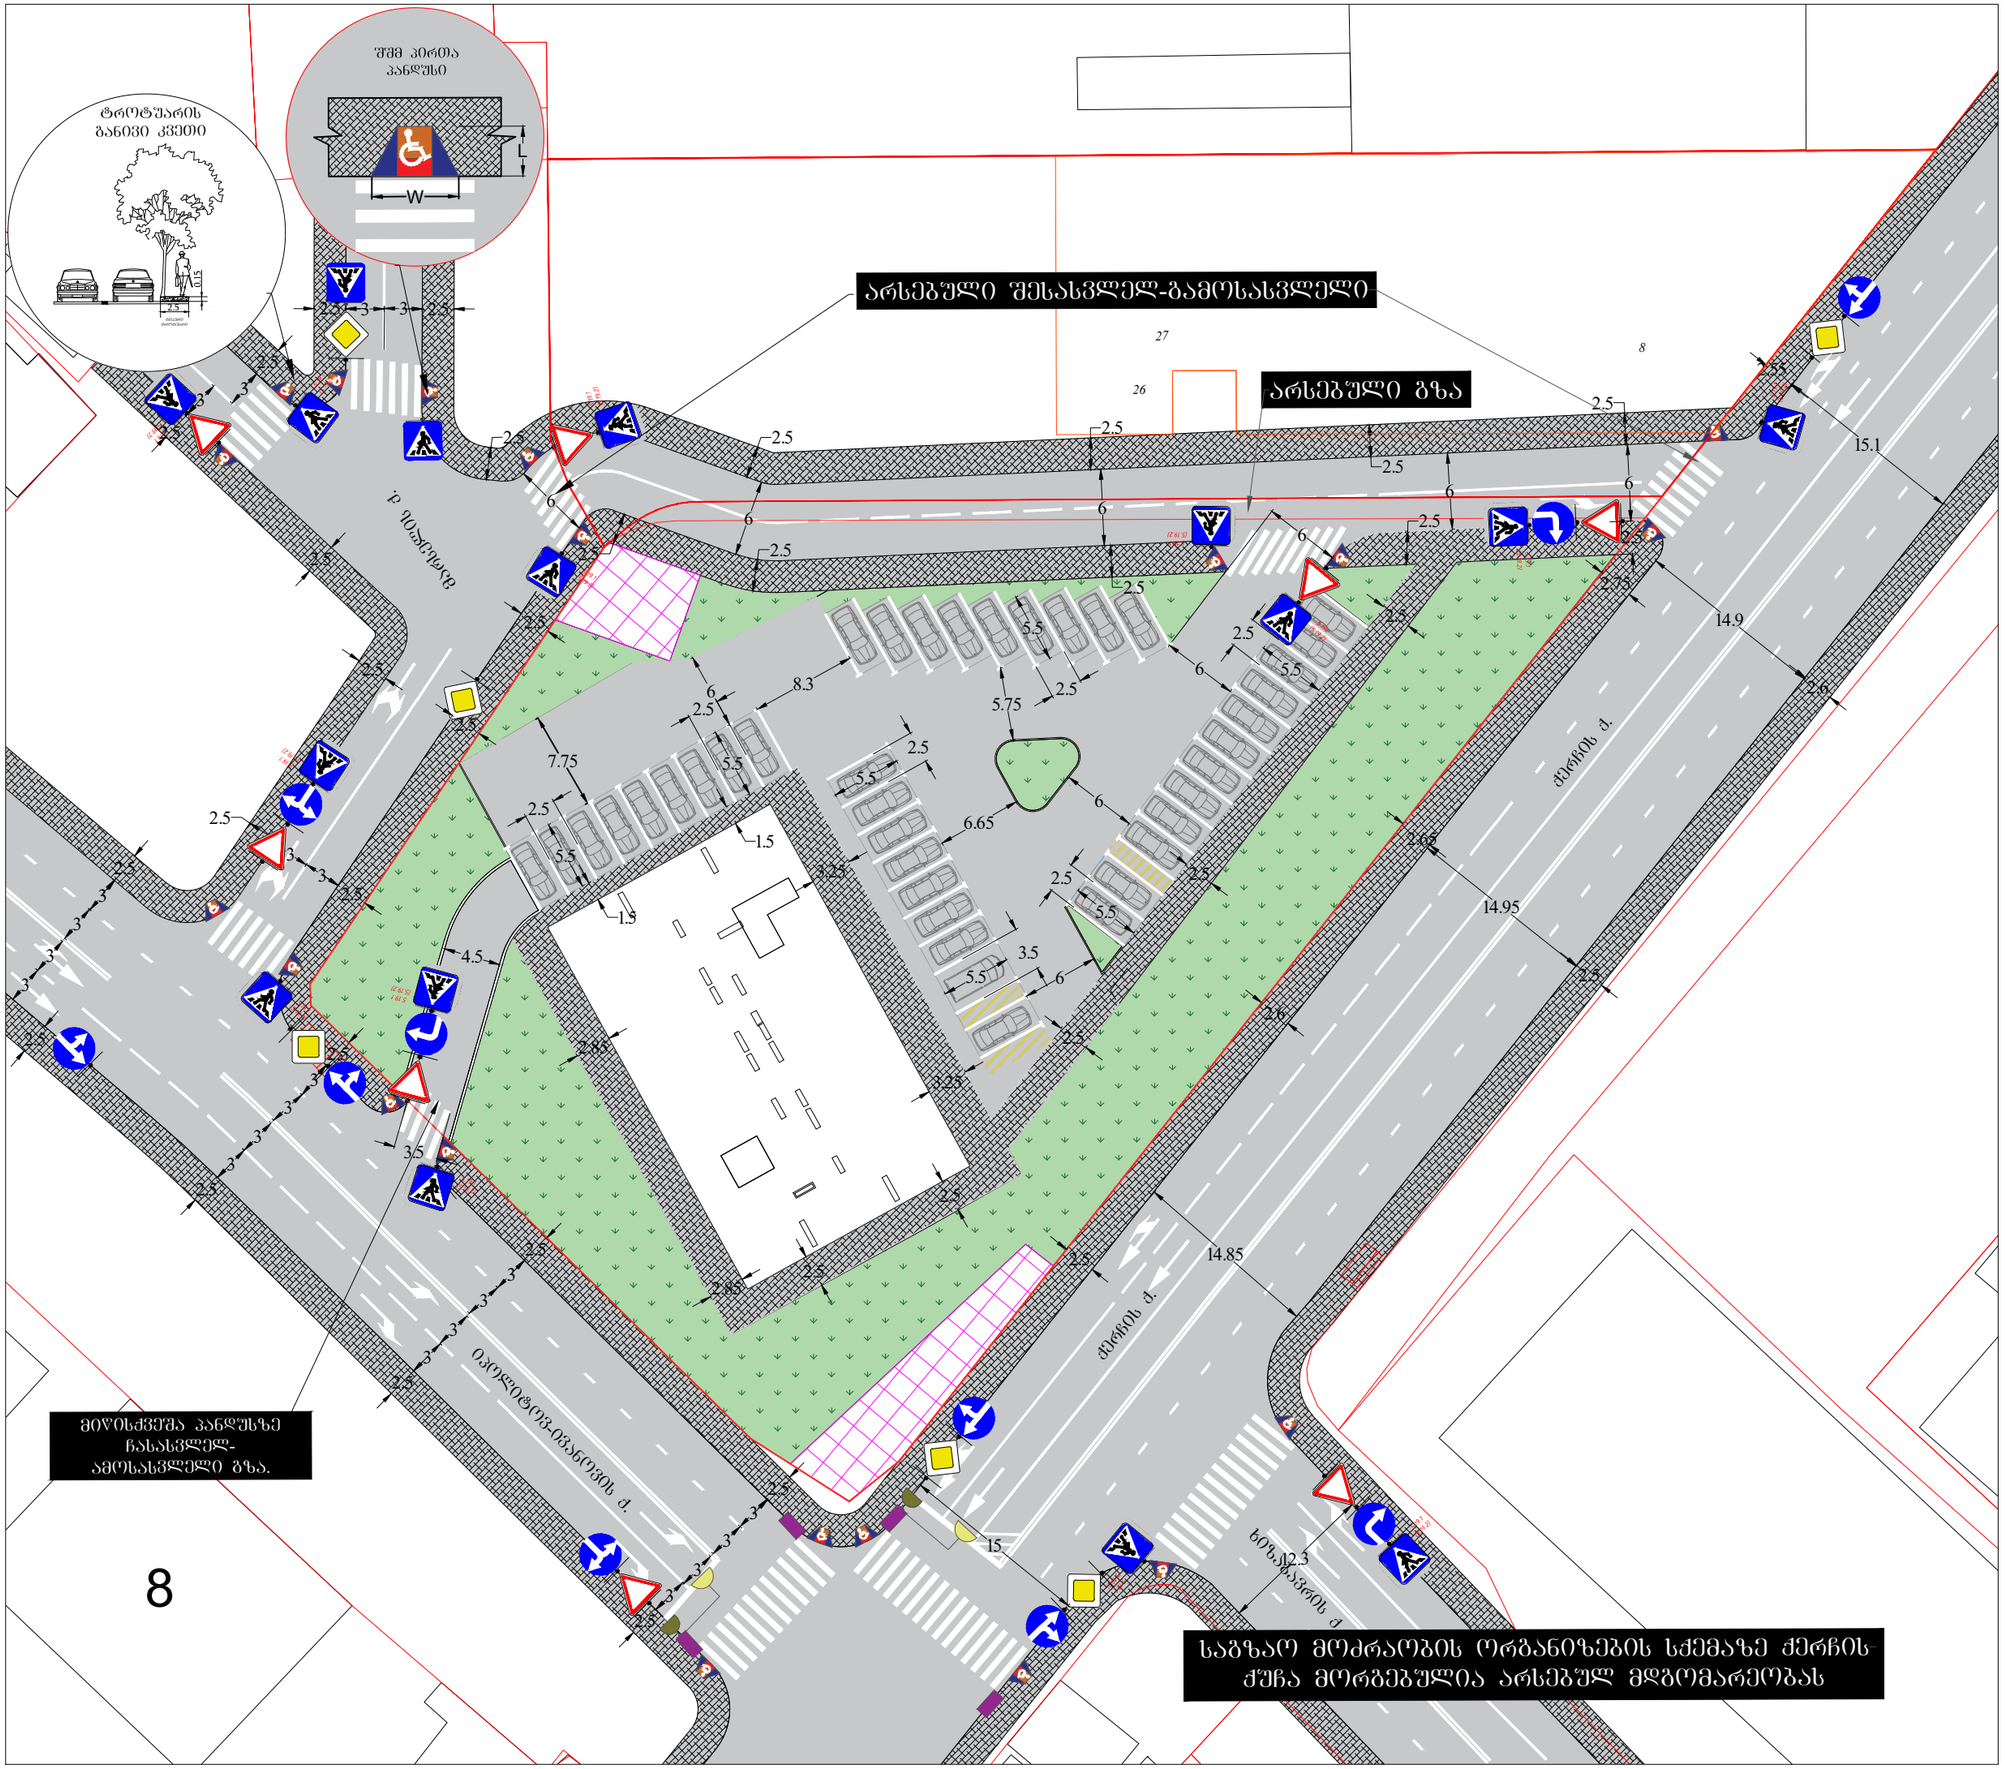

პირობითი აღნიშვნები

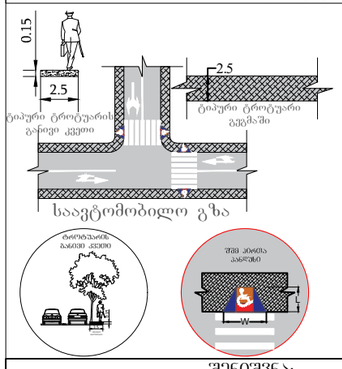

შენიშვნა:
პანდუსის პარამეტრები განისაზღვრება 41-ე დაბგენილების ქვეთავი 406 -ის მიხედვით.

SMART TRANSPORTATION SOLUTIONS