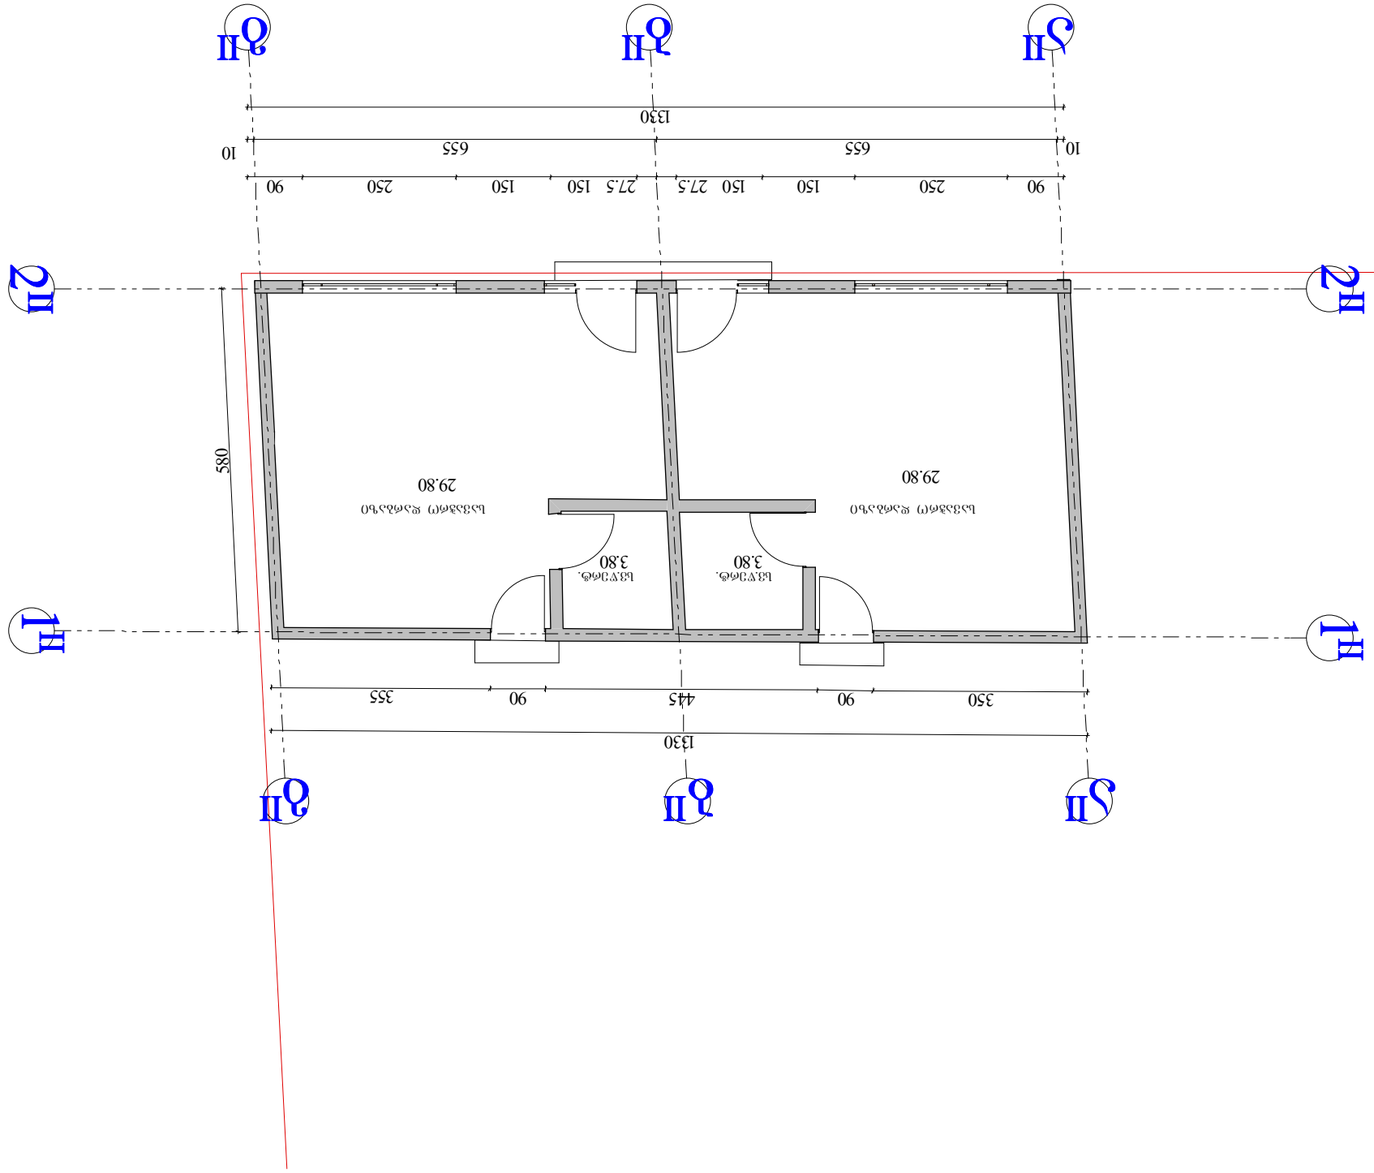


|

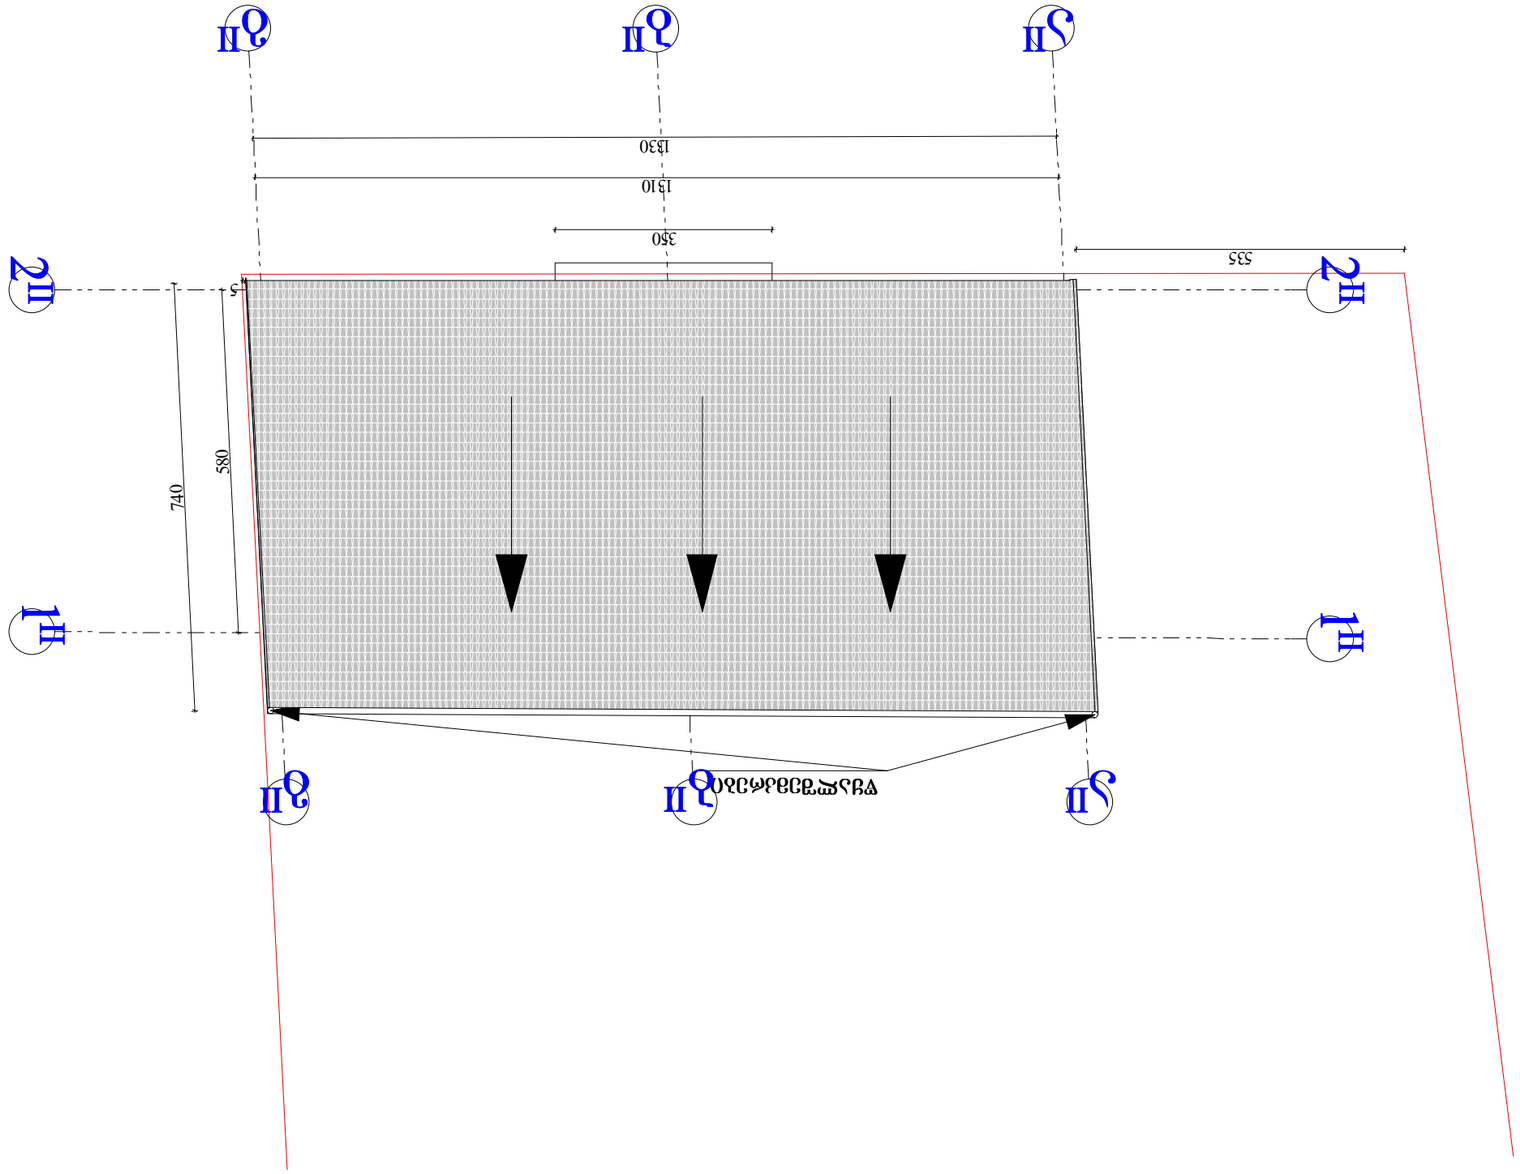




