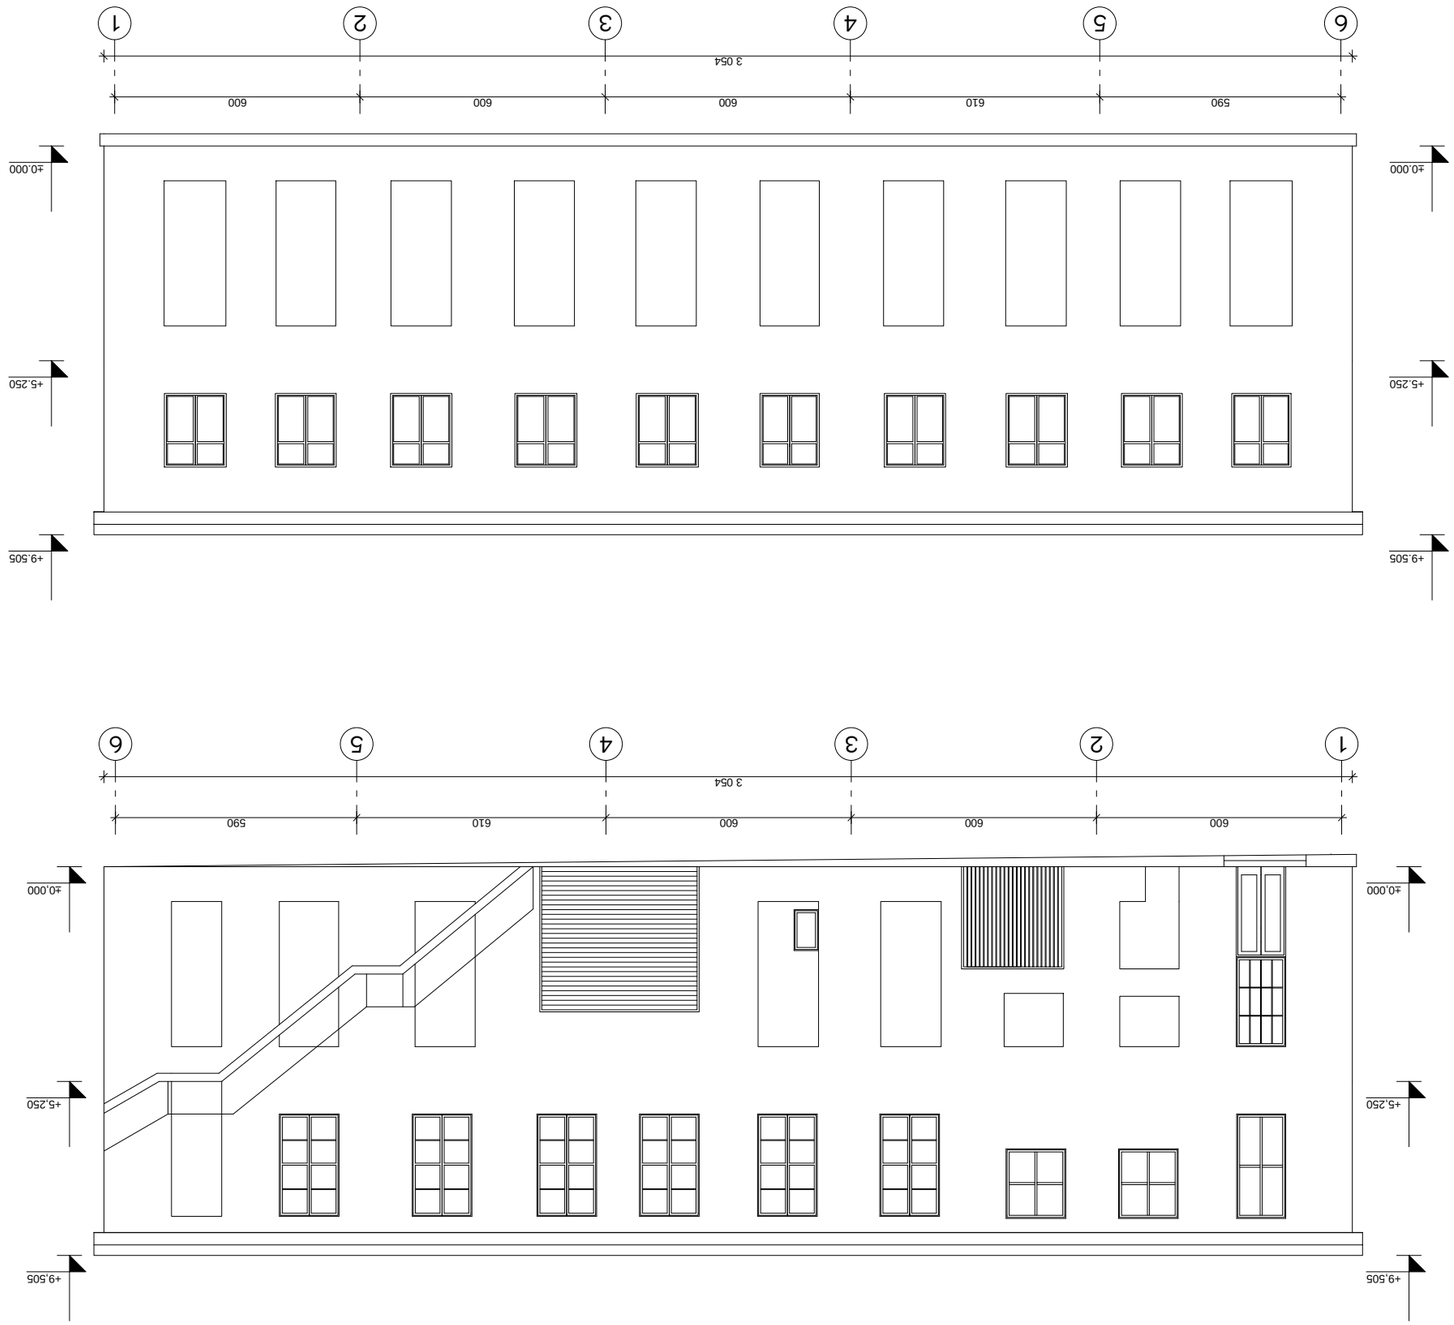





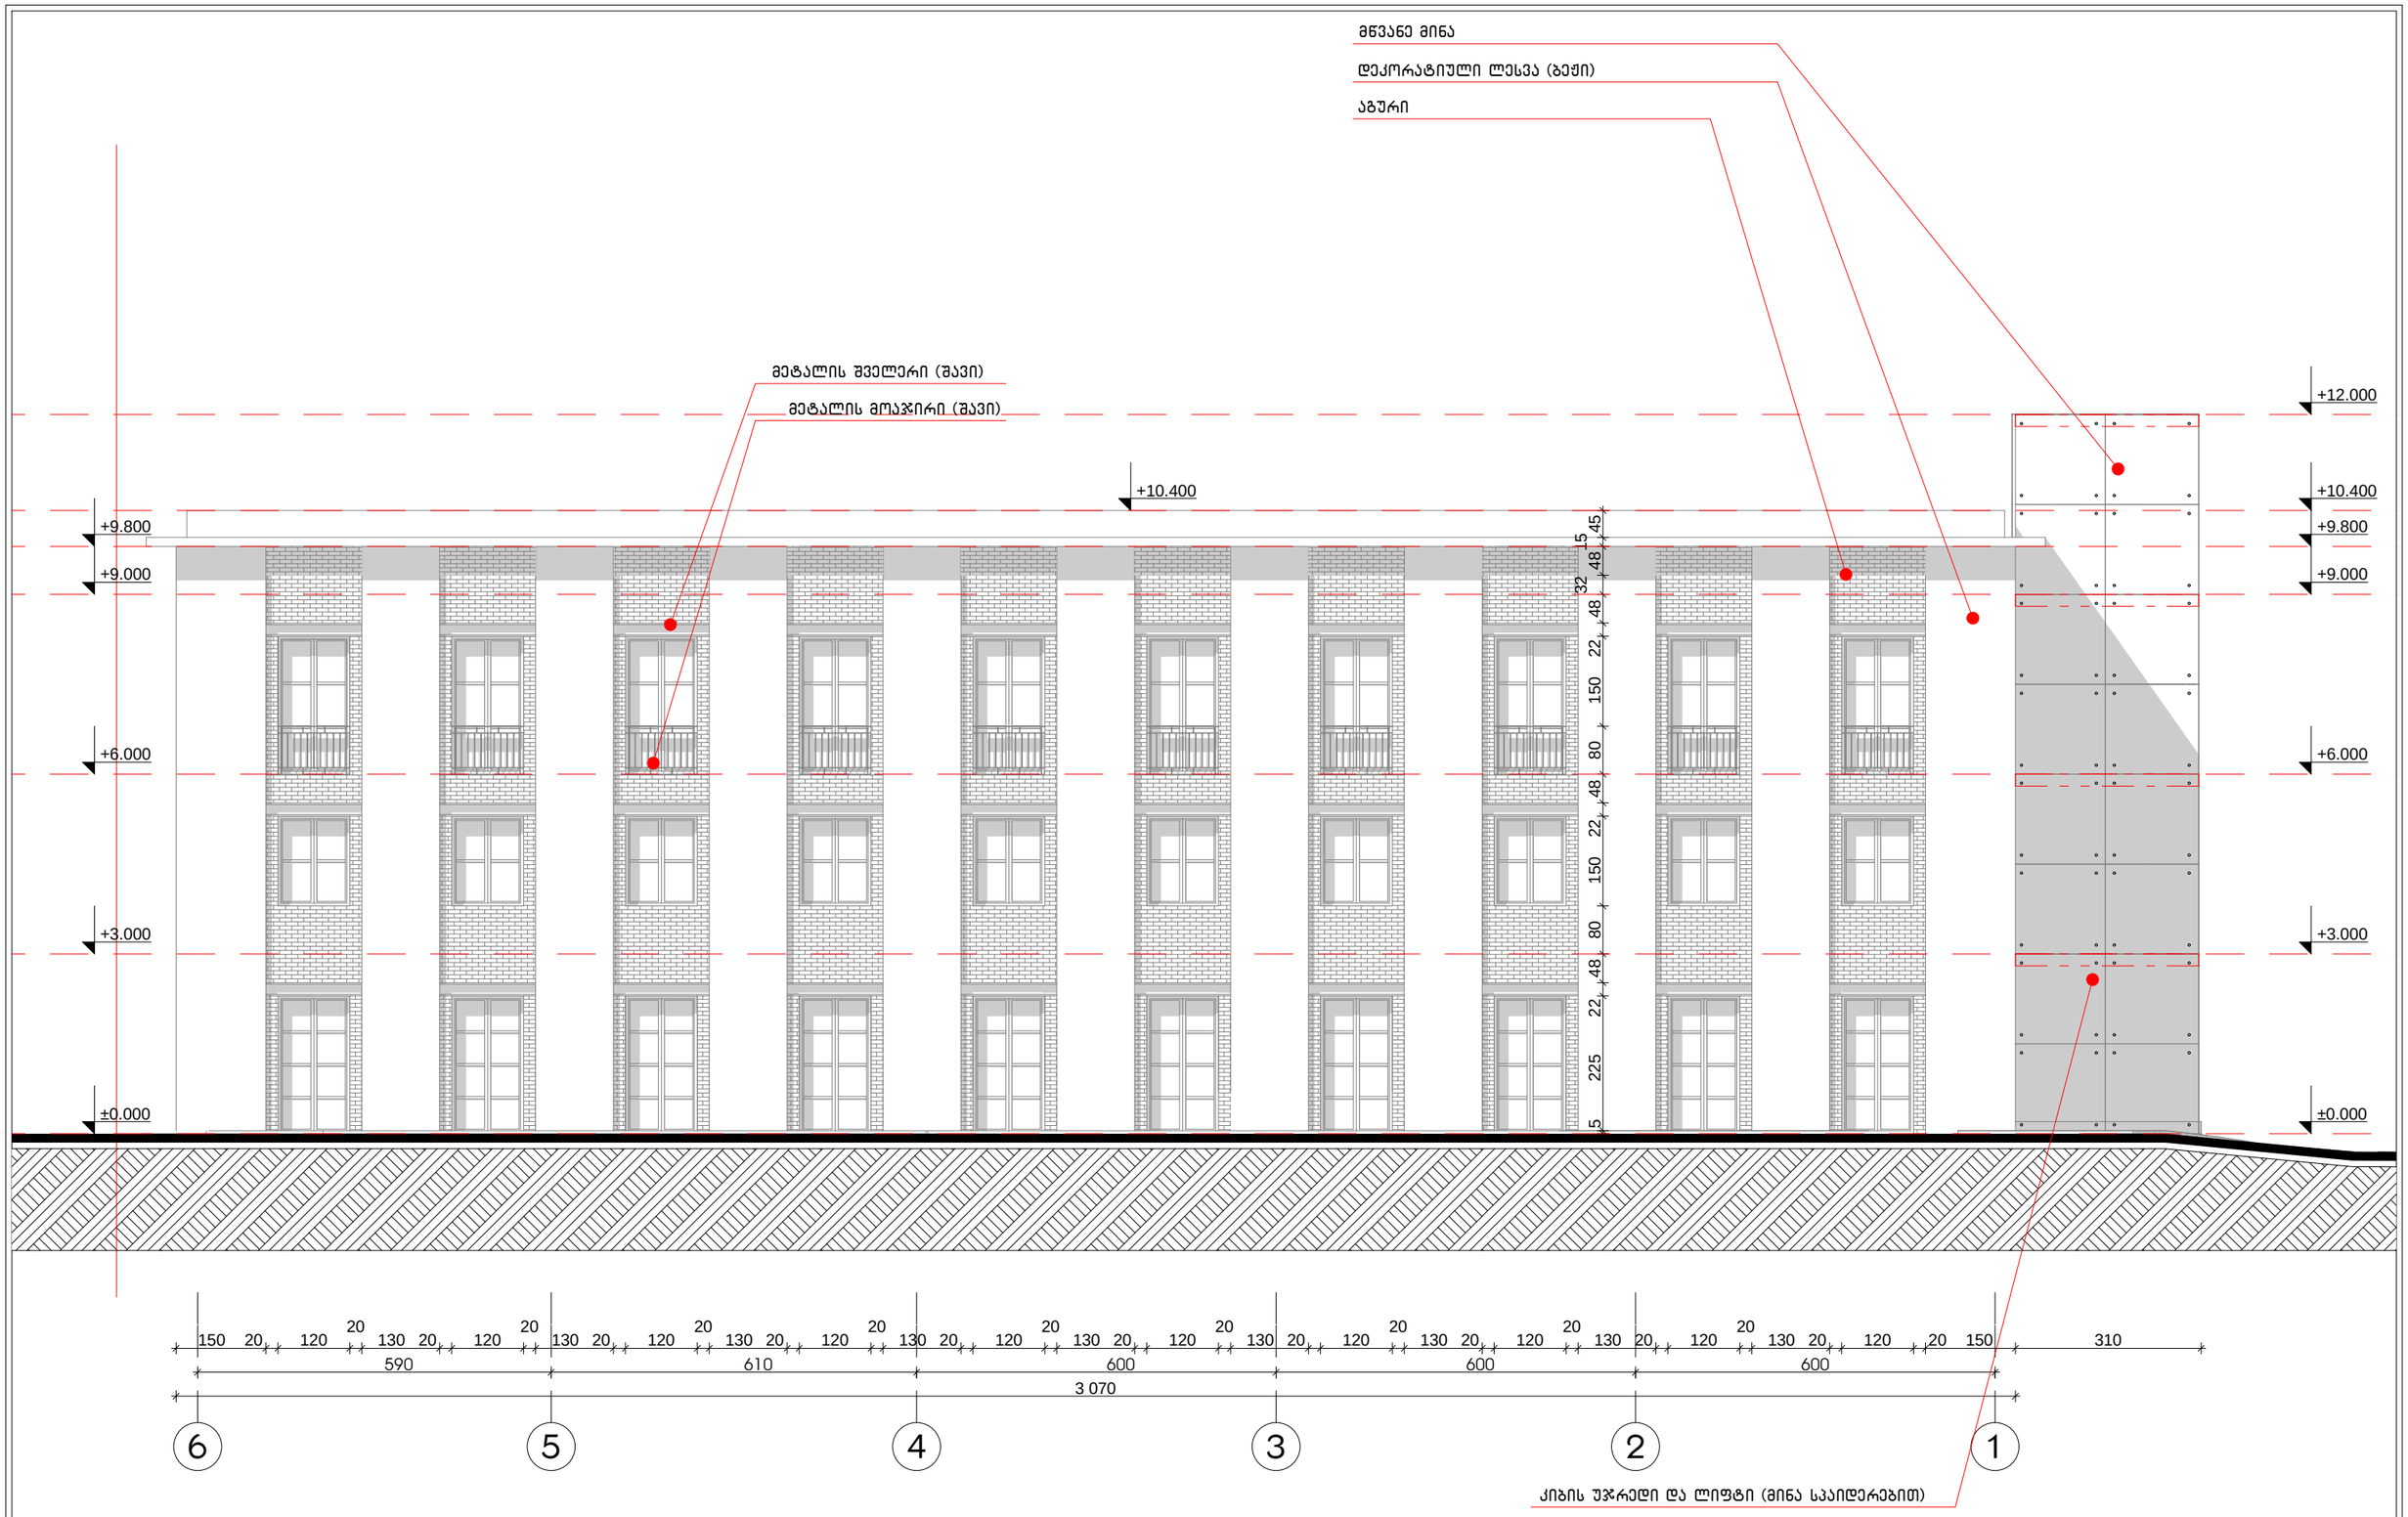

ფასადი 6-1
მ.1:100

			ქ.თბილისში წულიკიძის 6 ნომერში არსებული შენობის რეკონსტრუქცია / სასტუმრო	
			არქიტექტურული ნაწილი	სტადია ტპ
პრ.ავტორი		ი.შიხიაშვილი	ფასადი 6-1	ფურც. № ას-
			მ.1:100	ინვ. №	ფურცლები





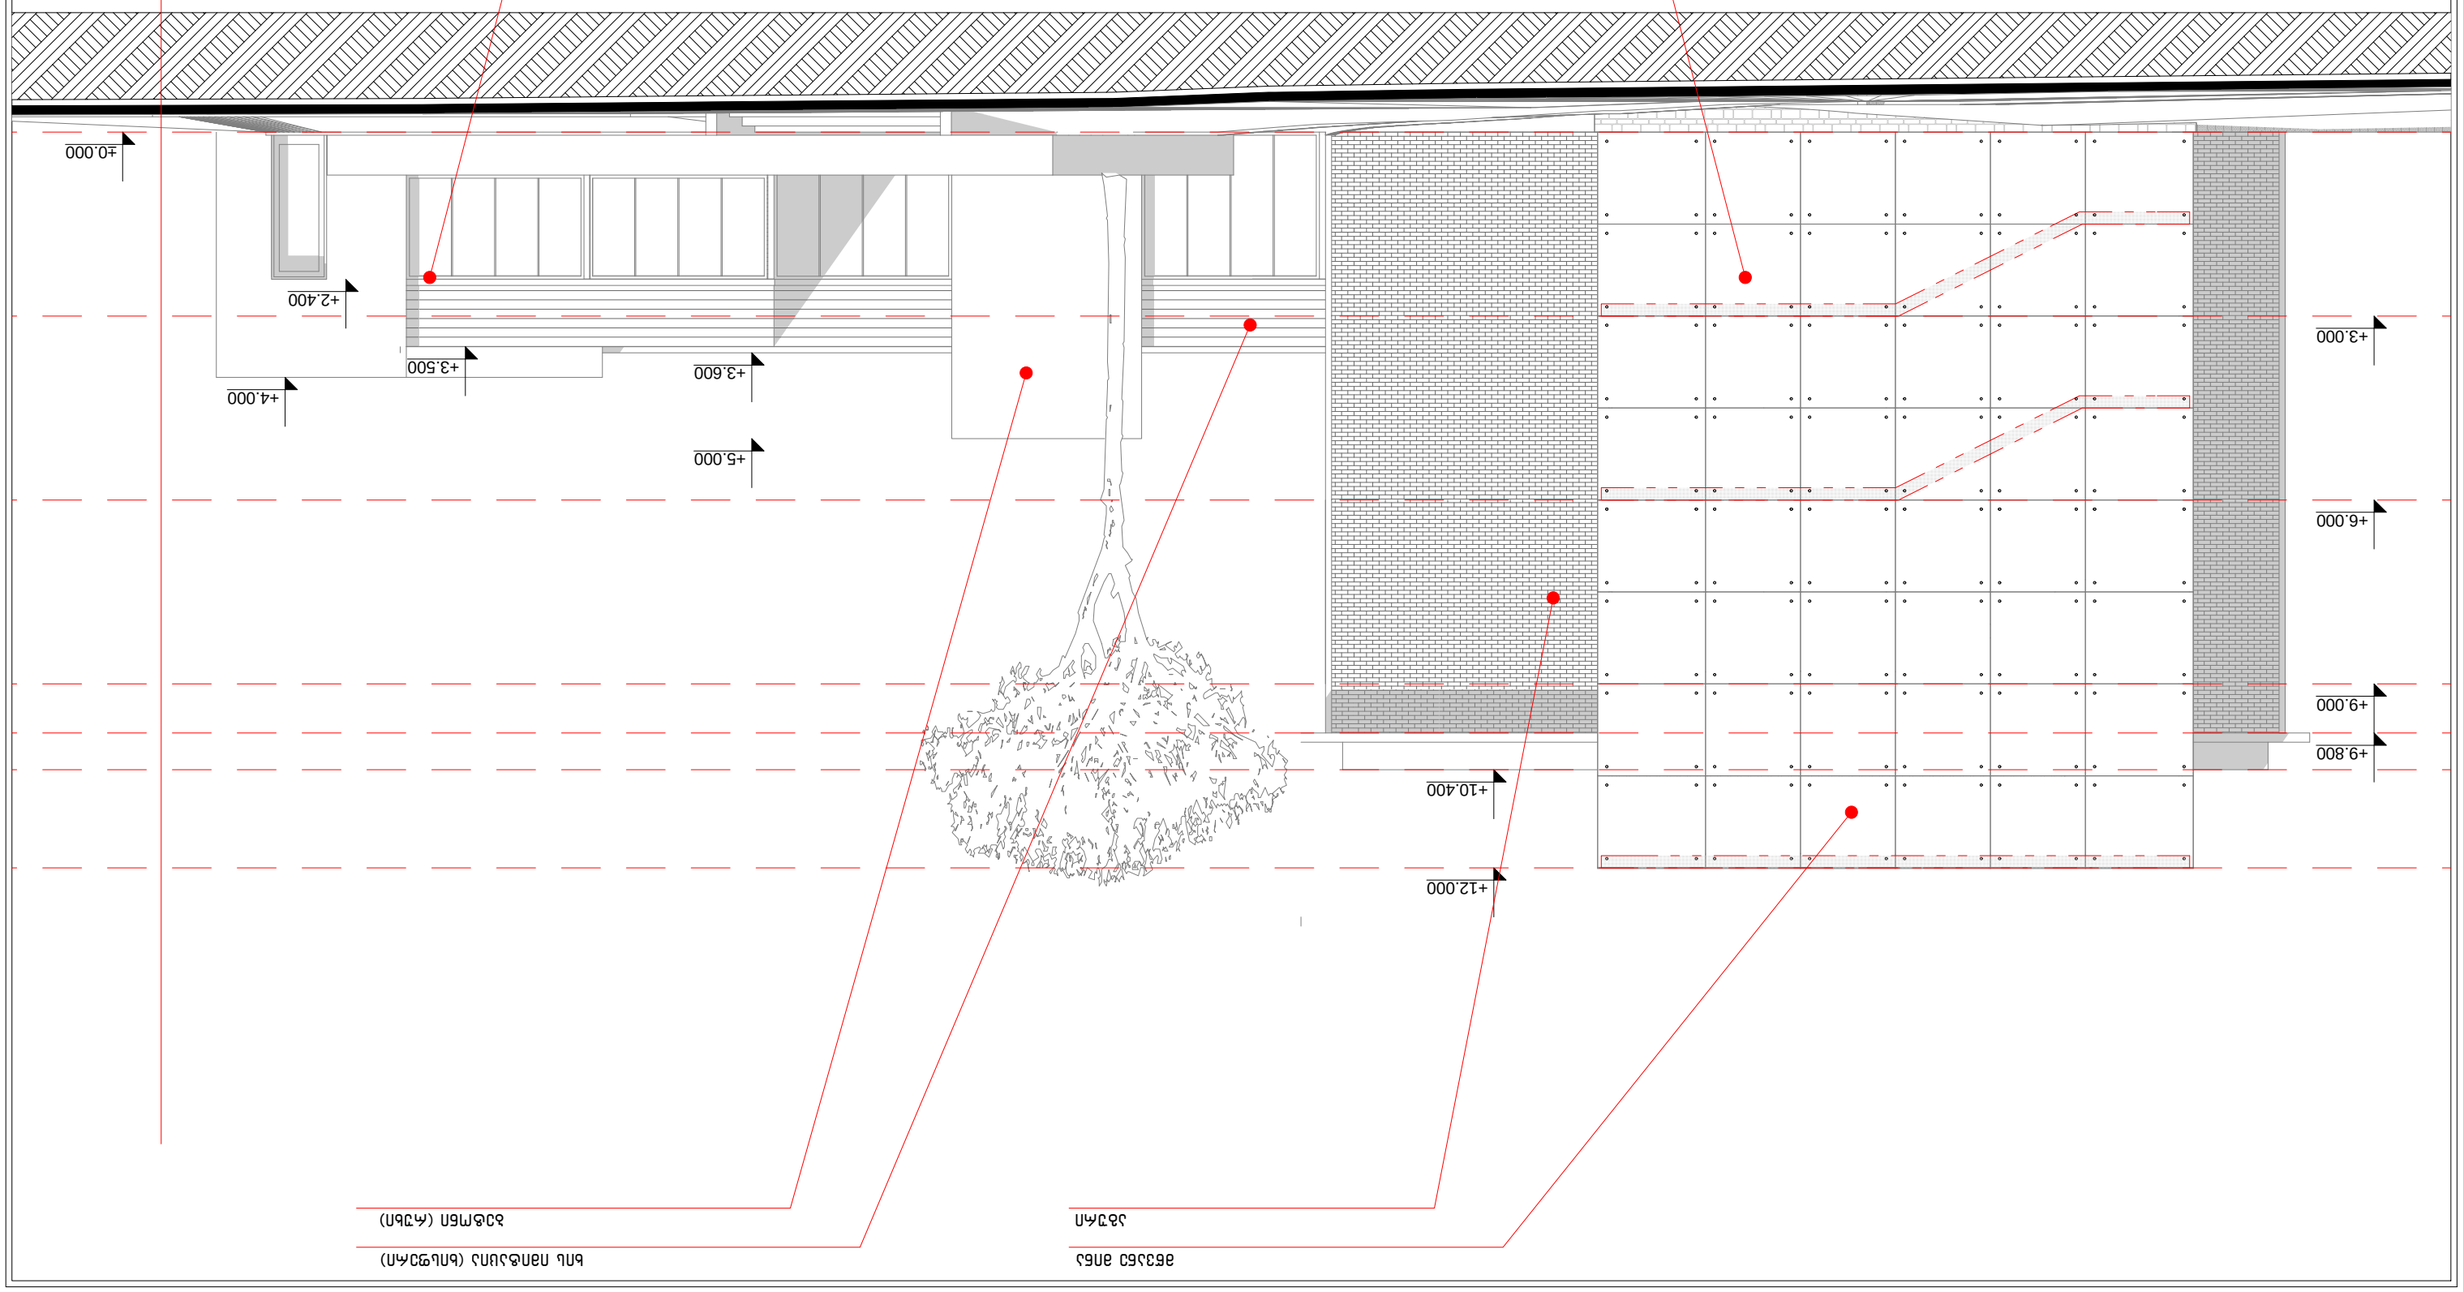

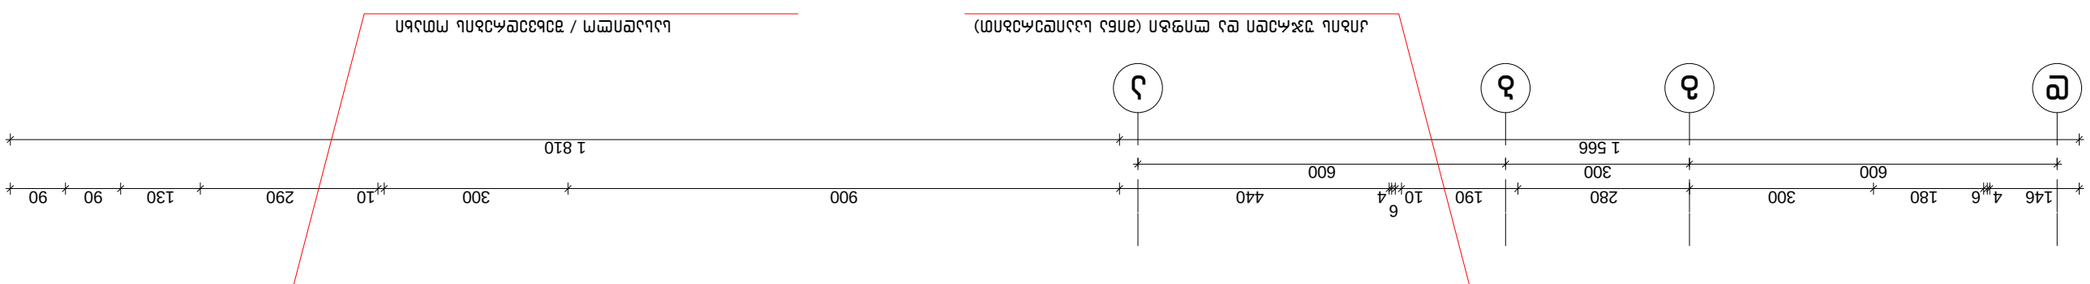


ფასადი ა–ე
მ.1:100

