
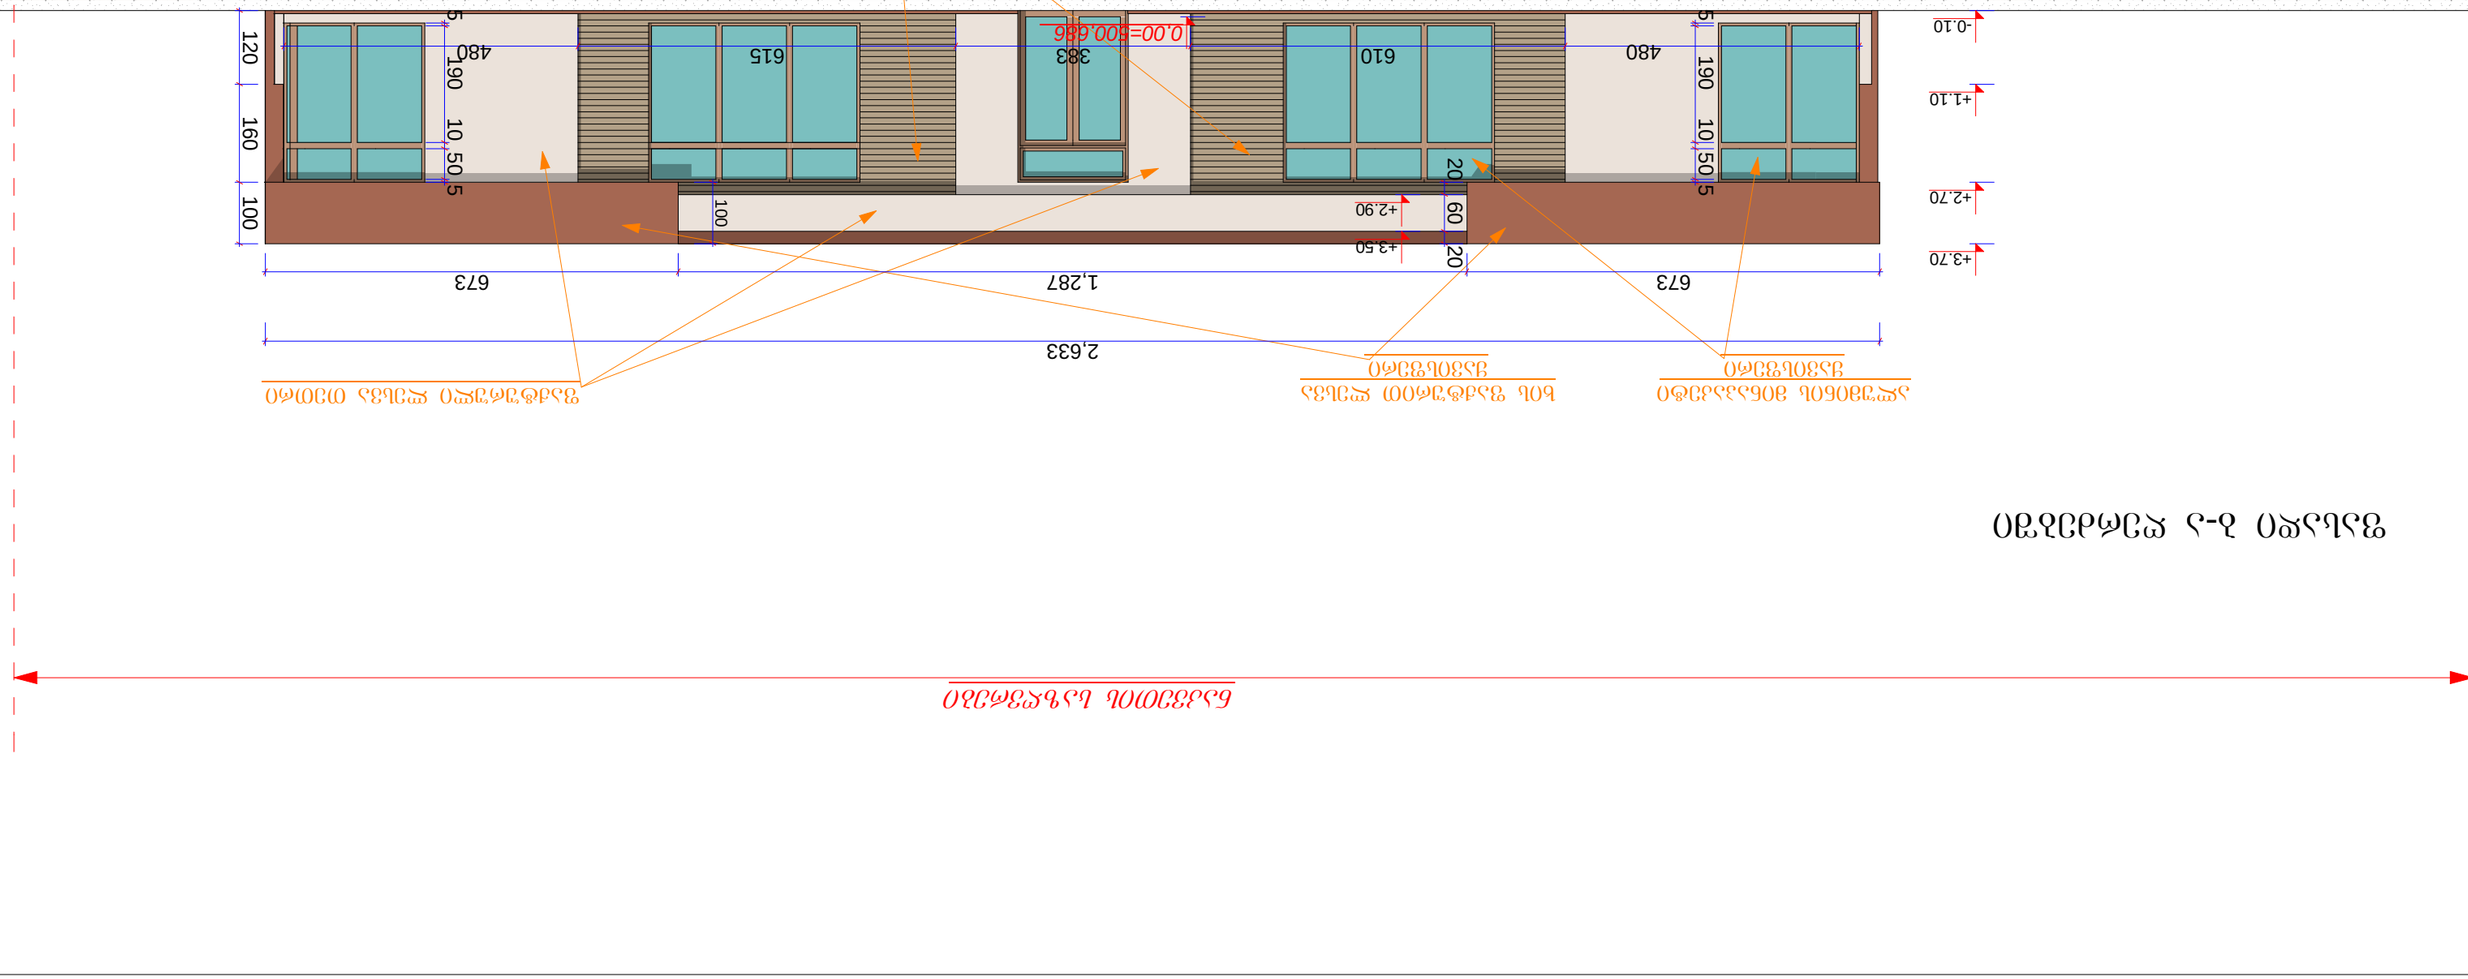



ფასადი 2-1 ღერძებში

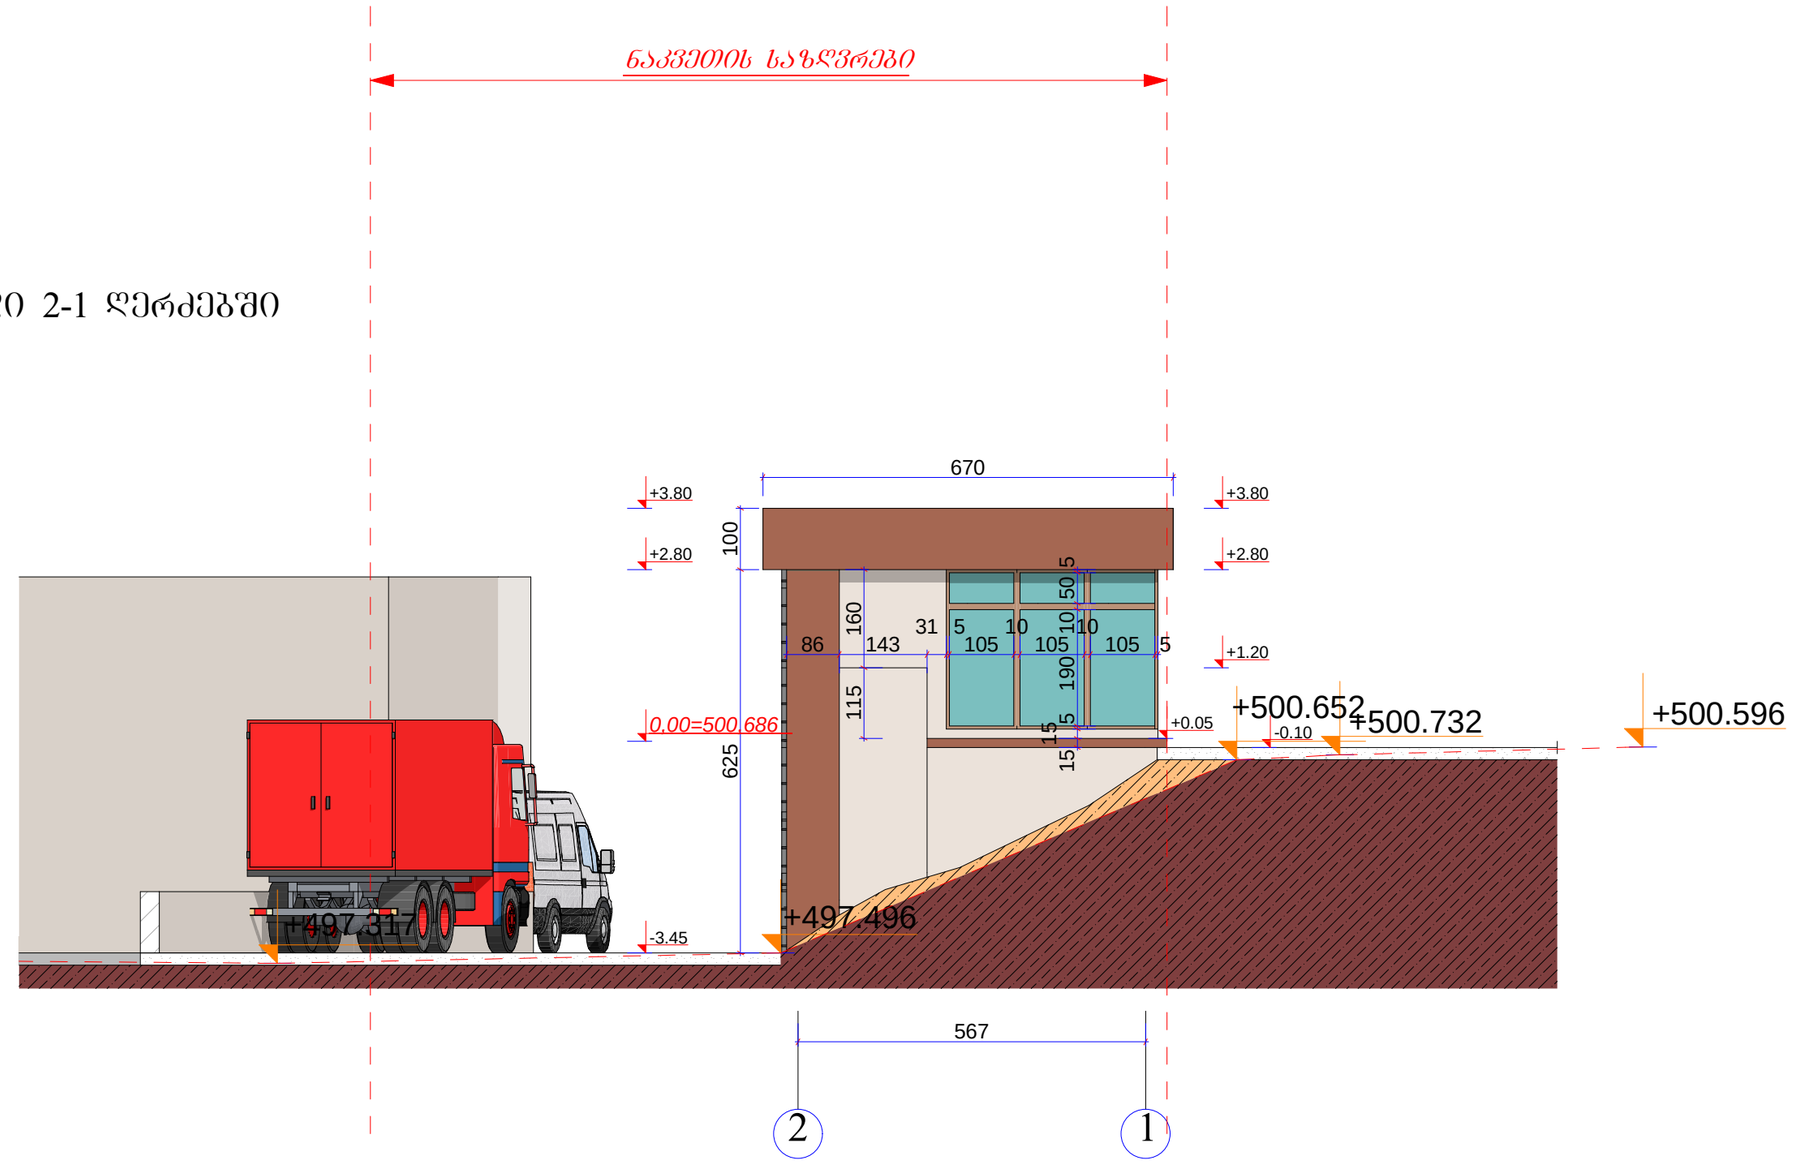

A-3	1-1 პროექტის №	დამკვეთი: მოძალაძე ხვიჩა ბერუაშვილი		პროექტის დასახელება	საავარო ობიექტი ქ. ობილისი, ზაკესი, აბჯალის ქუჩა №74		
დირექტორი		ა. კვეტენაძე		ნახაზი ფასადი 2 - 1 ღერძებში	თარიღი	21/04/13	არქიტექტურული ნაწილი
არქიტექტორი		მ. პაპუკაშვილი					
არქიტექტორი		ზ. ხაჩიძე		შპს. "პოდუ" ობილისი, დიღომი, სამხედრო გზისა და აბაშიძლის ქუჩის გაერთიანება ტელ: (+995) 599 555 574	მასშტაბი	სტადია	ნაწილი	ფურც.
კონსტრუქტორი					1:100	სტადია პროექტი		№ 12






ნაკვეთის საზღვრები

ფასადი ა-ბ ღერძებში

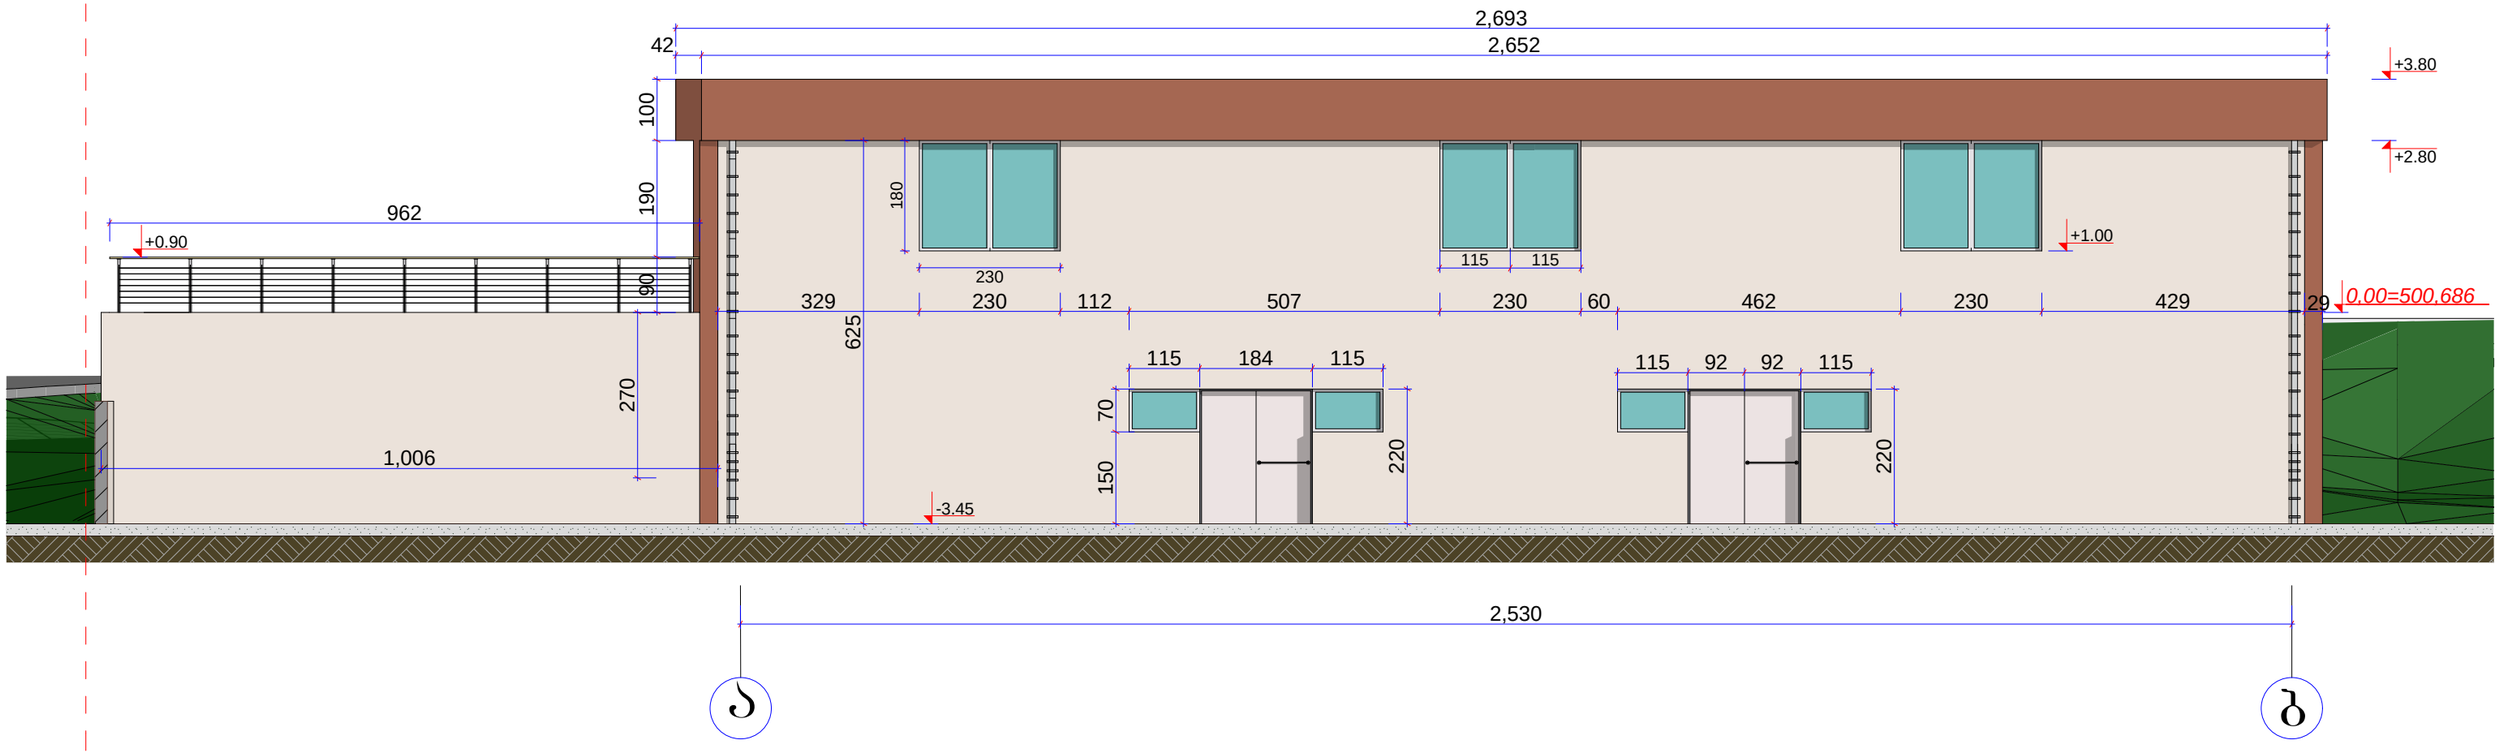

A-3	1-1	დამკვეთი:		პროექტის დასახელება	**სავაჭრო ობიექტი** ქ. ობილისი, ზაკესი, ავჭალის ქუჩა №74		
	პროექტის №						
დირექტორი	ა. კვეტენაძე			ნახაზი		თარიღი	21/04/13	არქიტექტურული ნაწილი
არქიტექტორი	მ. პაატკაშვილი			**ფასადი ა - ბ ღერძებში**				
არქიტექტორი	ზ. ხაჩიძე			**შ.პ.ს. "ჯოდუ"** ობილისი, დიღომი, სახელოო გზისა და ახმეტელის ქუჩის გაკვეთა ტელ: (+995) 599 555 574		მასშტაბი	სტადია	ობიექტი	ფურც.
კონსტრუქტორი						1:100	სტადია პროექტი		№ 14