



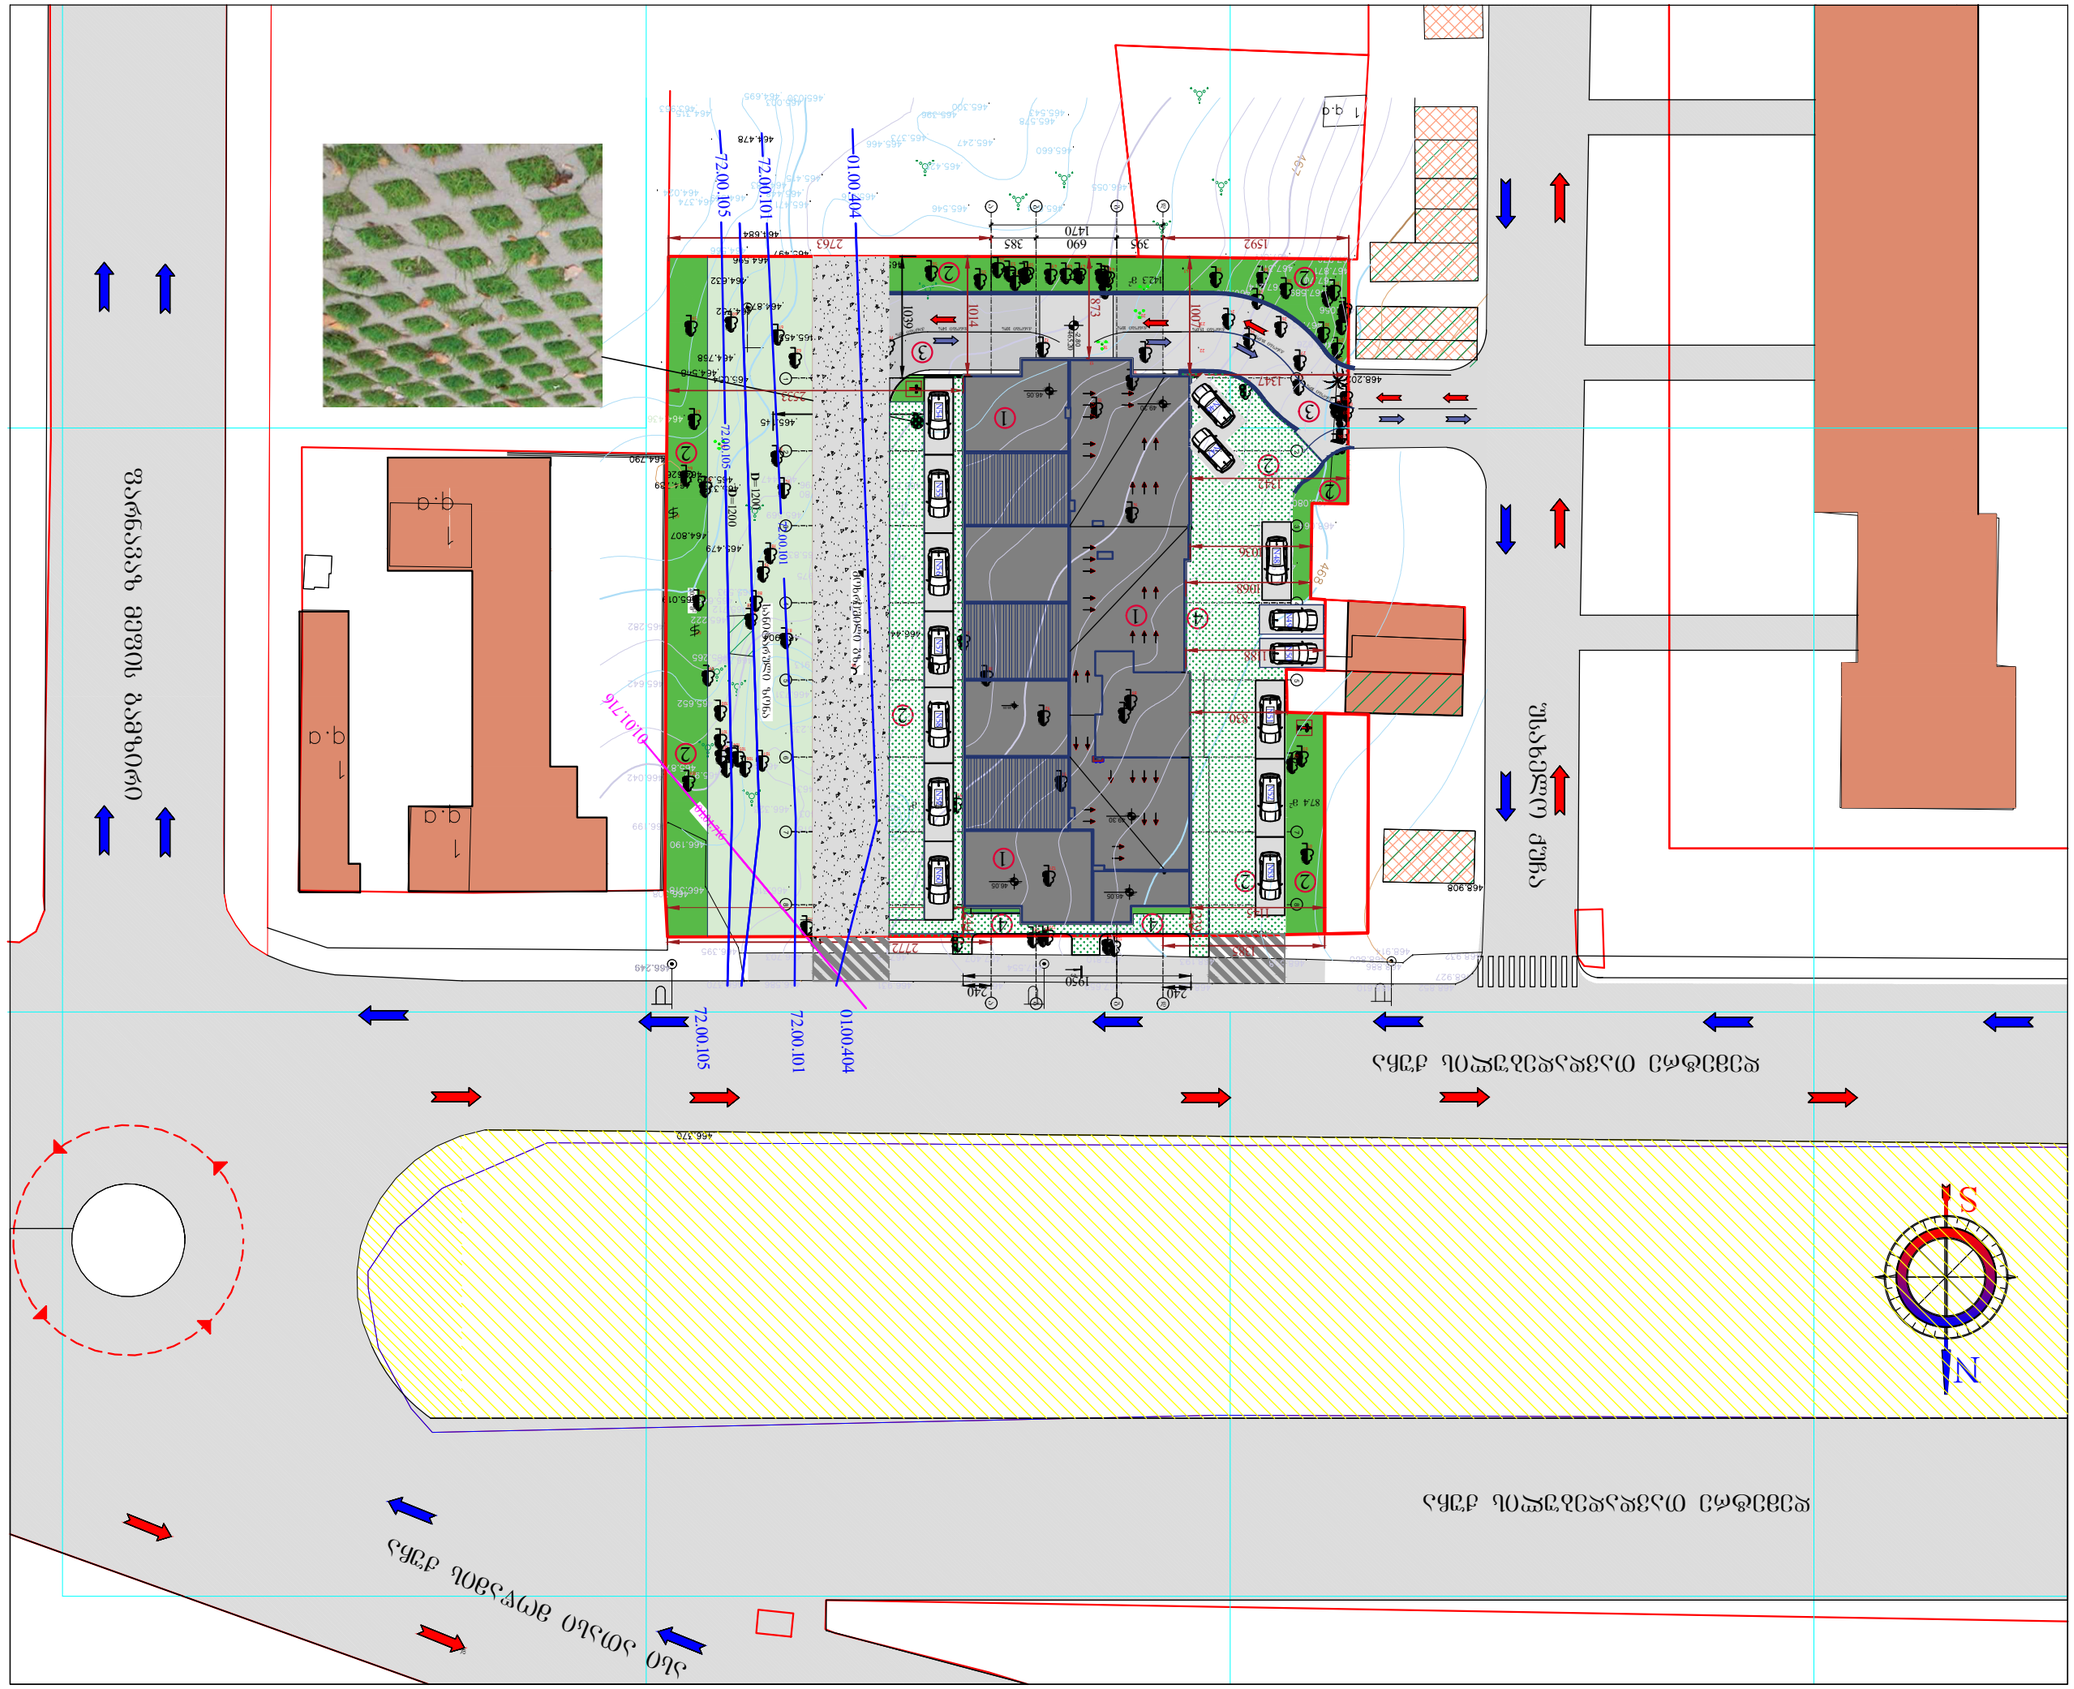

პროექტის ავტორი	ი. ბასარიგინა
ხელმძღვანელი	ნ. ბაბილოძე
კონსულტანტი	
არქიტექტორი	
კონსტრუქციები	
ტექნოლოგია	

LTD "G.M.S. group"

მასშტაბი	1:500
თარიღი	20.02.2020

სტადია	შუალედური	შეთანხმებით
ფურცელი	ა-038	

ავტოფარეხის მშენებლობა

ნაწილი ა-ა


































































ავტორი	ბასარიგინა		
შემმოწმებელი	ბაბილოძე		

ფურცლის A3 ორიგინალი	ფურცლების რაოდენობა	ფურცლის ნომერი



















