არსებული ტერასის გეგმა
1:200

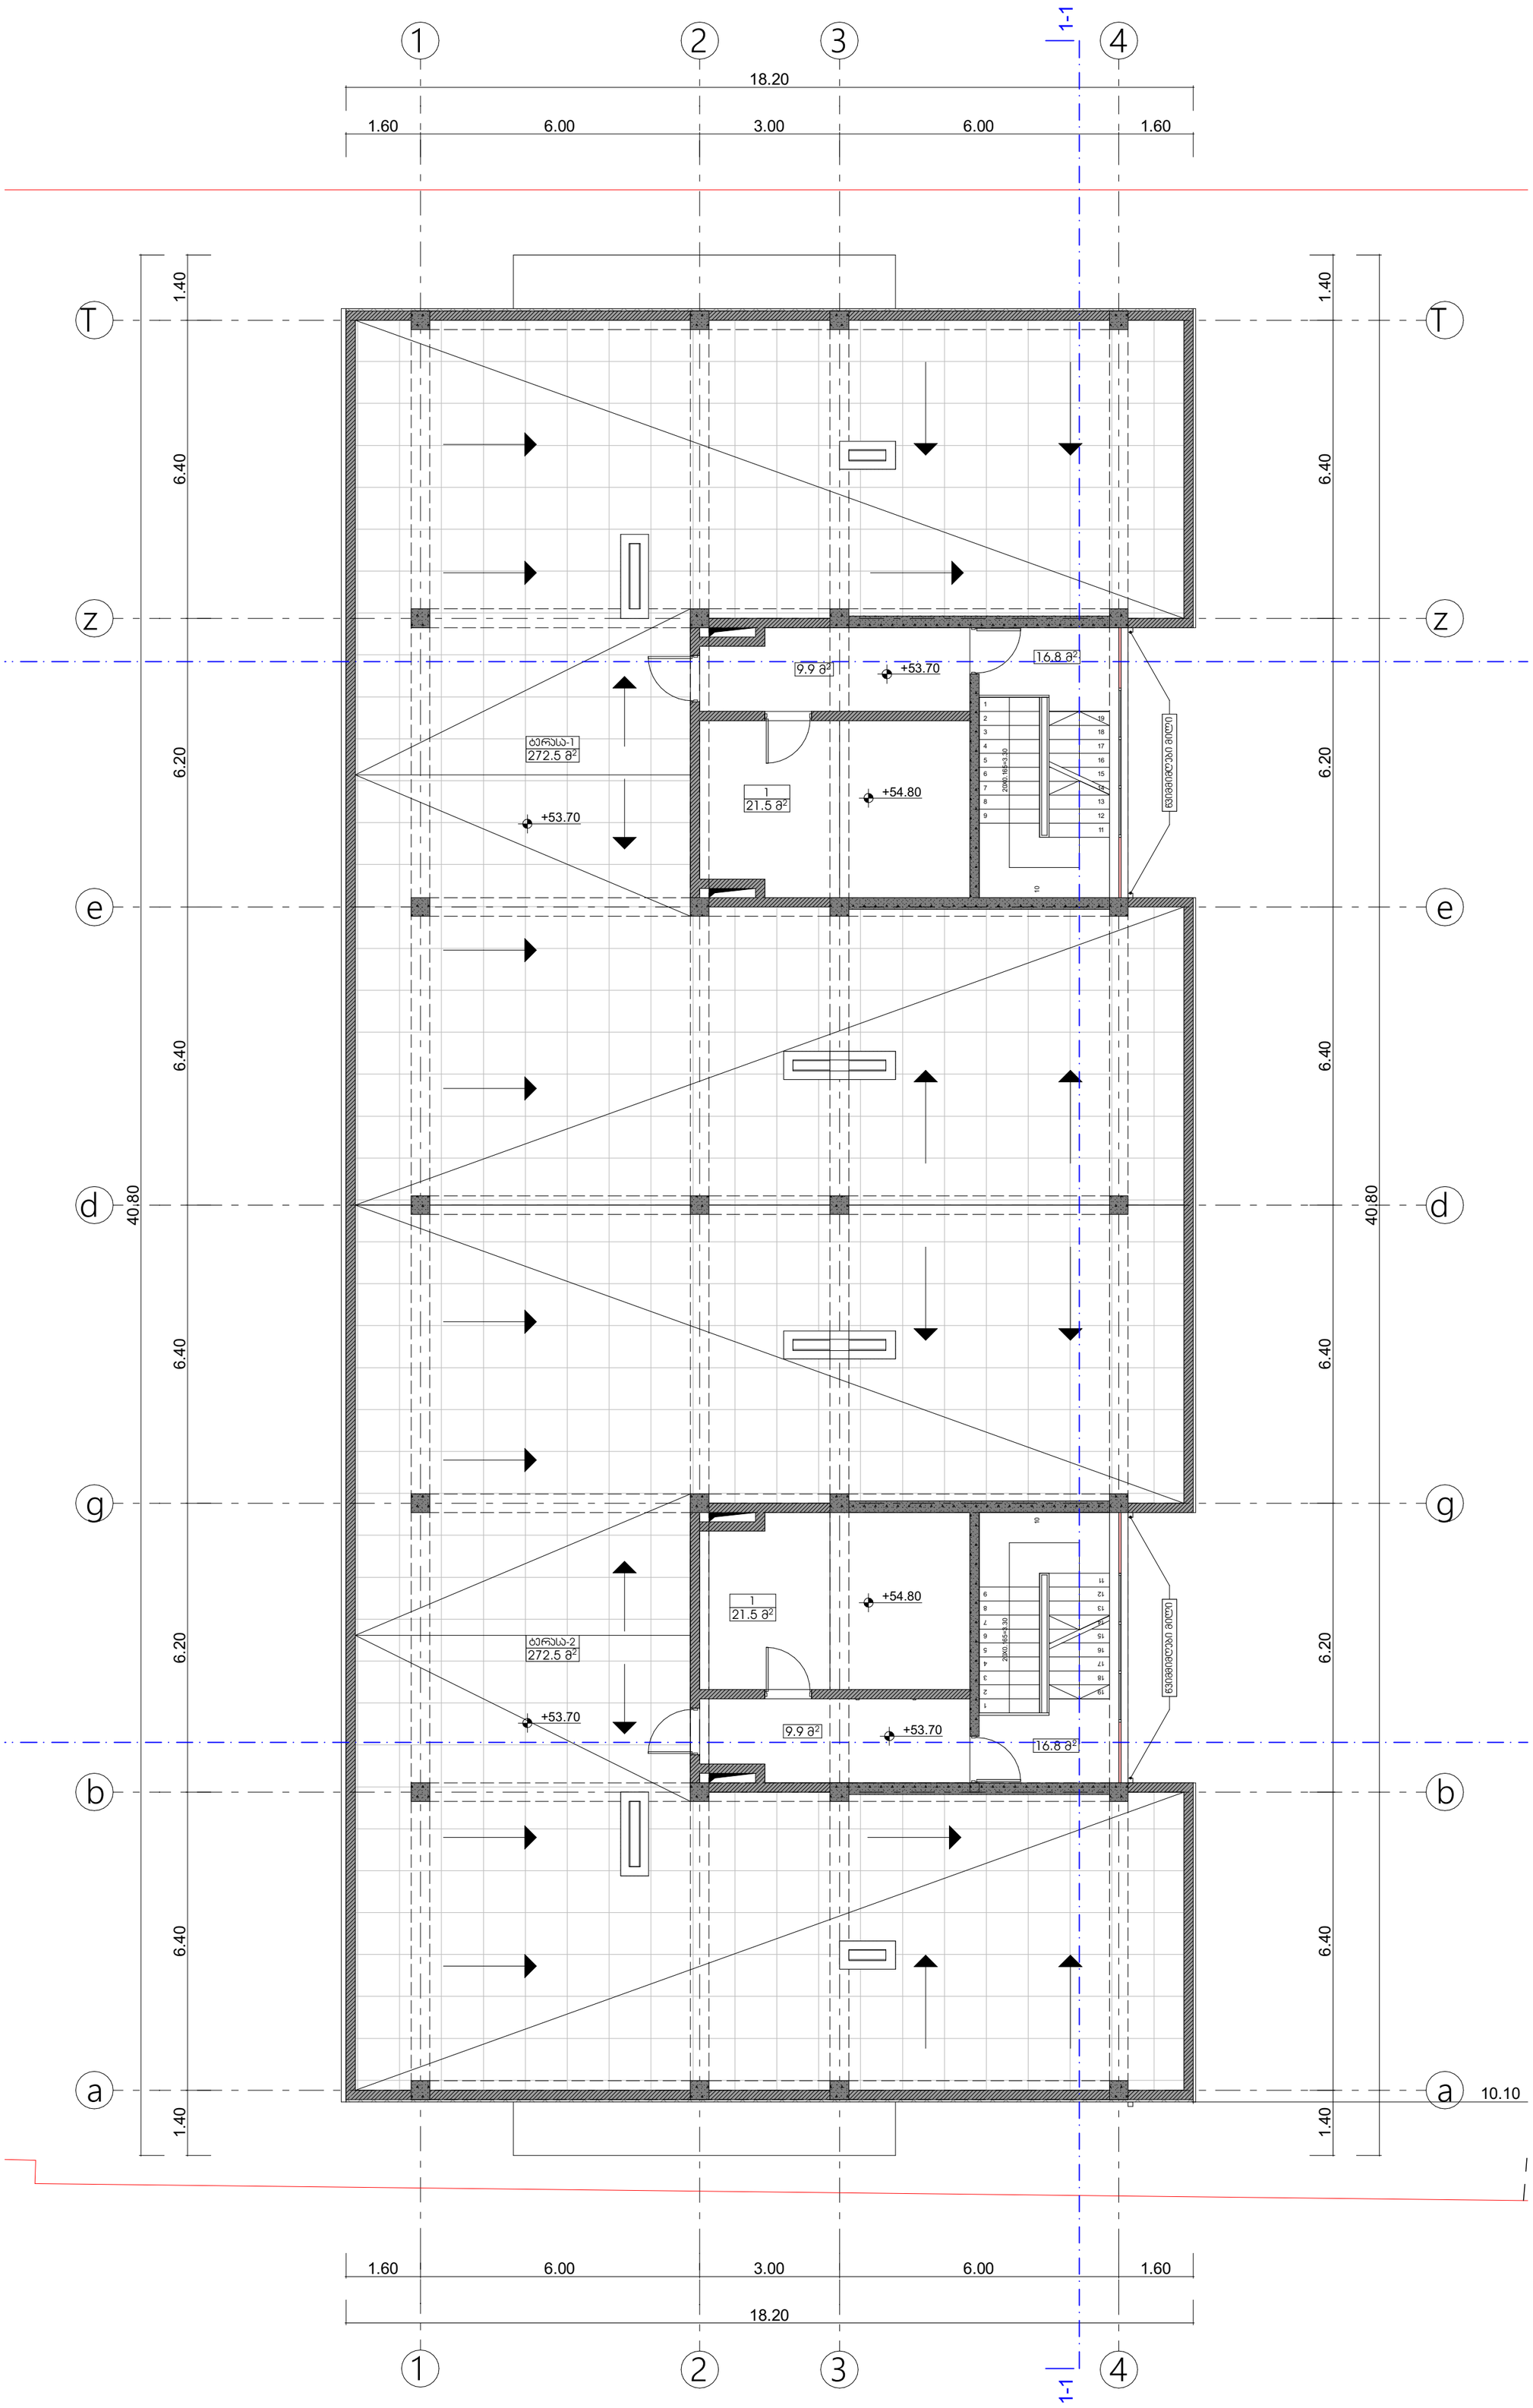

ფორმატი - A3	თბილისი 2022

პროექტის დასახელება:

ტერასის სართულზე
გადახურვის მოწყობა

მის: ქ.თბილისი, ისანი,
ნავთლუღის ქუჩა 10ა.

დამგეგმარებელი (არქიტექტორი ნაწილი)	შ.პ.ს. ლაინ ჯორჯია

პოზიცია	გვარი	ხელმოწერა
დირექტორი	ე. პატაშური	
არქიტექტორი	ი.მესხია	
შემსრულა	ი.მესხია	

დამგეგმარებელი (მეწყერი ნაწილი)	

პოზიცია	გვარი	ხელმოწერა
დირექტორი		
ინჟინერი		
შემსრულა		

დამგეგმარებელი (სანიაღვრე მეურნეობების ნაწილი)	შ.პ.ს.

პოზიცია	გვარი	ხელმოწერა
დირექტორი	-	
ინჟინერი	-	
შემსრულა	-	

არქიტექტურული ნაწილი

შესრულებულია ARCHICAD PLN ფაილით და წარმოდგენილია PDF ფაილის სახით

არსებული ტერასის გეგმა
1:200

მასშტაბი: 1:164,51, 1:100

პირობითი ნიშნები:

- მიწის ნაკვეთის საზღვარი
- ბეტონი
- ბლოკი
- ჭრილის ხაზი
- საპროექტო ნიშნული
- ღიობი იატაკში
- ღერძის ხაზი
- EXIT შენობიდან გასასვლელი

არსებული ობიექტის ჭრილი 1:100

არსებული ტერასა

+58.08
+57.10
+57.00
+56.40
+54.80
+54.70
+53.70
+53.10
+50.40
+49.80
+47.10
+46.50
+43.80
+43.20
+40.50
+39.90

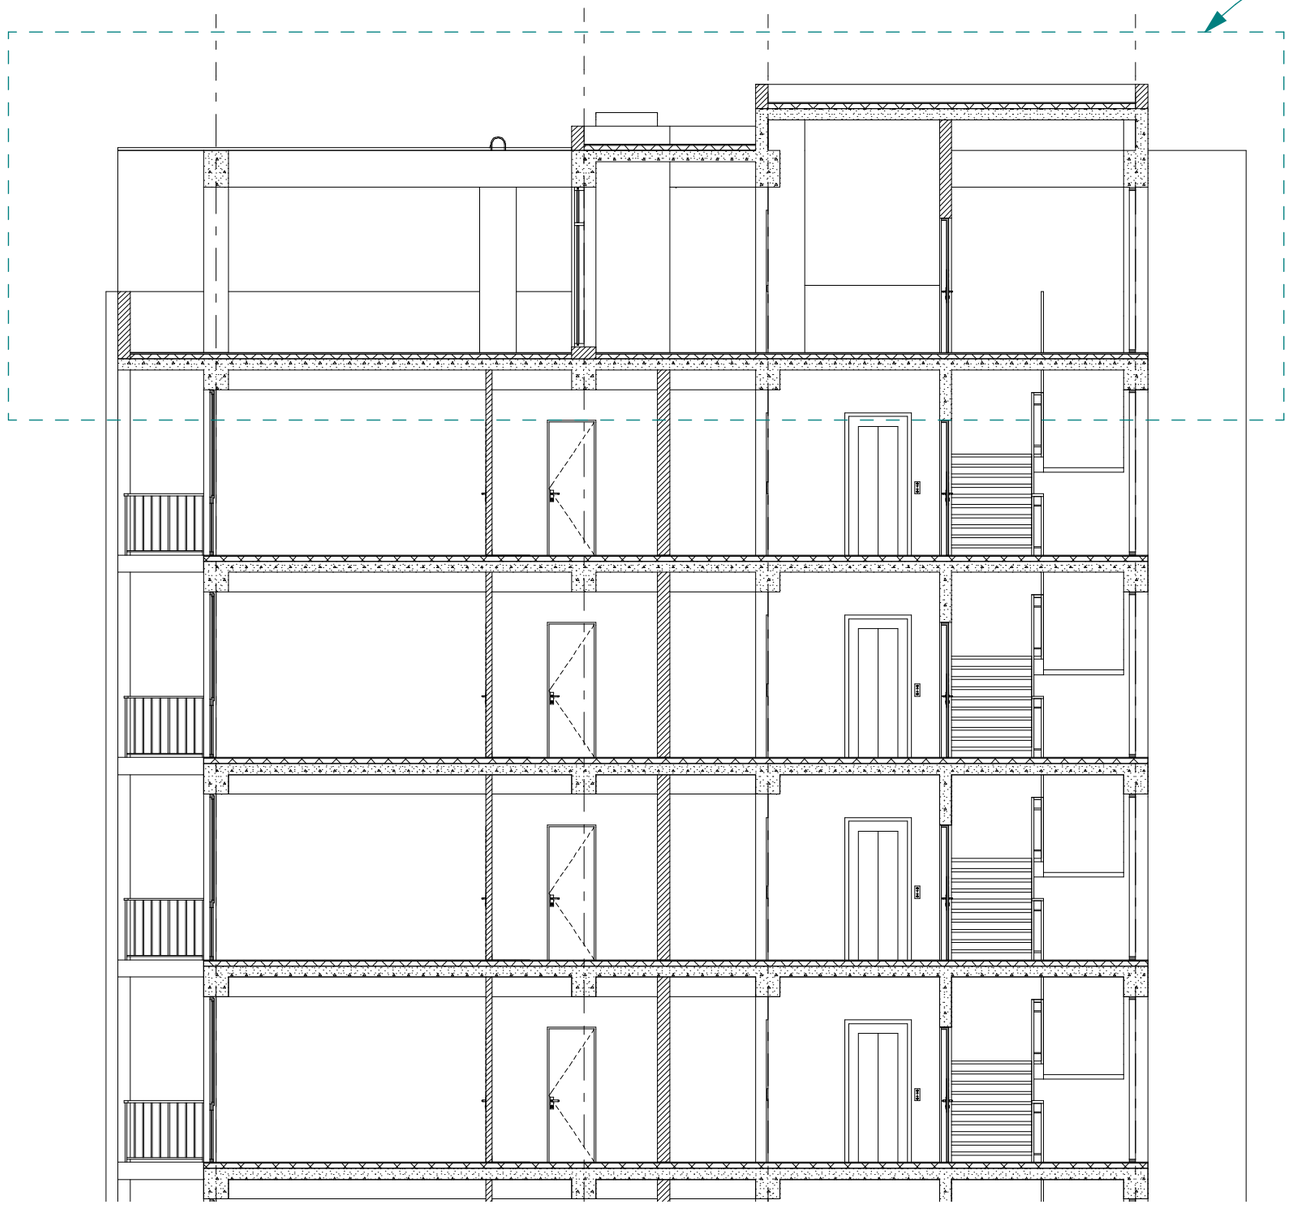

+58.08
+57.78
+57.10
+56.40
+54.80
+53.70
+53.10
+50.40
+49.80
+47.10
+46.50
+43.80
+43.17
+40.50
+39.90

0. Ground Floor (6) 1:100

ფორმატი - A3	თბილისი 2022

პროექტის დასახელება:

ტერასის სართულზე
გადახურვის მოწყობა

მის: ქ.თბილისი, ისანი,
ნავთლუღის ქუჩა 10ა.

დამგეგმარებელი (არქიტექტორი ნაწილი)	შ.პ.ს. ლაინ ჯორჯია

პოზიცია	გვარი	ხელმოწერა
დირექტორი	ე. პატაშური	
არქიტექტორი	ი.მესხია	
შემსრულა	ი.მესხია	

დამგეგმარებელი (მეხ+ვენ ნაწილი)	

პოზიცია	გვარი	ხელმოწერა
დირექტორი		
ინჟინერი		
შემსრულა		

დამგეგმარებელი (სანიაღვრე ქსელის ნაწილი)	შ.პ.ს.

პოზიცია	გვარი	ხელმოწერა
დირექტორი	-	
ინჟინერი	-	
შემსრულა	-	

არქიტექტურული ნაწილი

შესრულებულია ARCHICAD PLN ფაილში და წარმოდგენილია PDF ფაილის სახით

არსებული ობიექტის ჭრილი1:100

მასშტაბი: 1:164,51, 1:100

პირობითი ნიშნები:

- მიწის ნაკვეთის საზღვარი
- ბეტონი
- ბლოკი
- ჭრილის ხაზი
- საკოორდინატო ნიშნული
- ღიობი იატაკში
- ღერძის ხაზი
- EXIT შენობიდან გასასვლელი

საპროექტო გეგმა
1:200

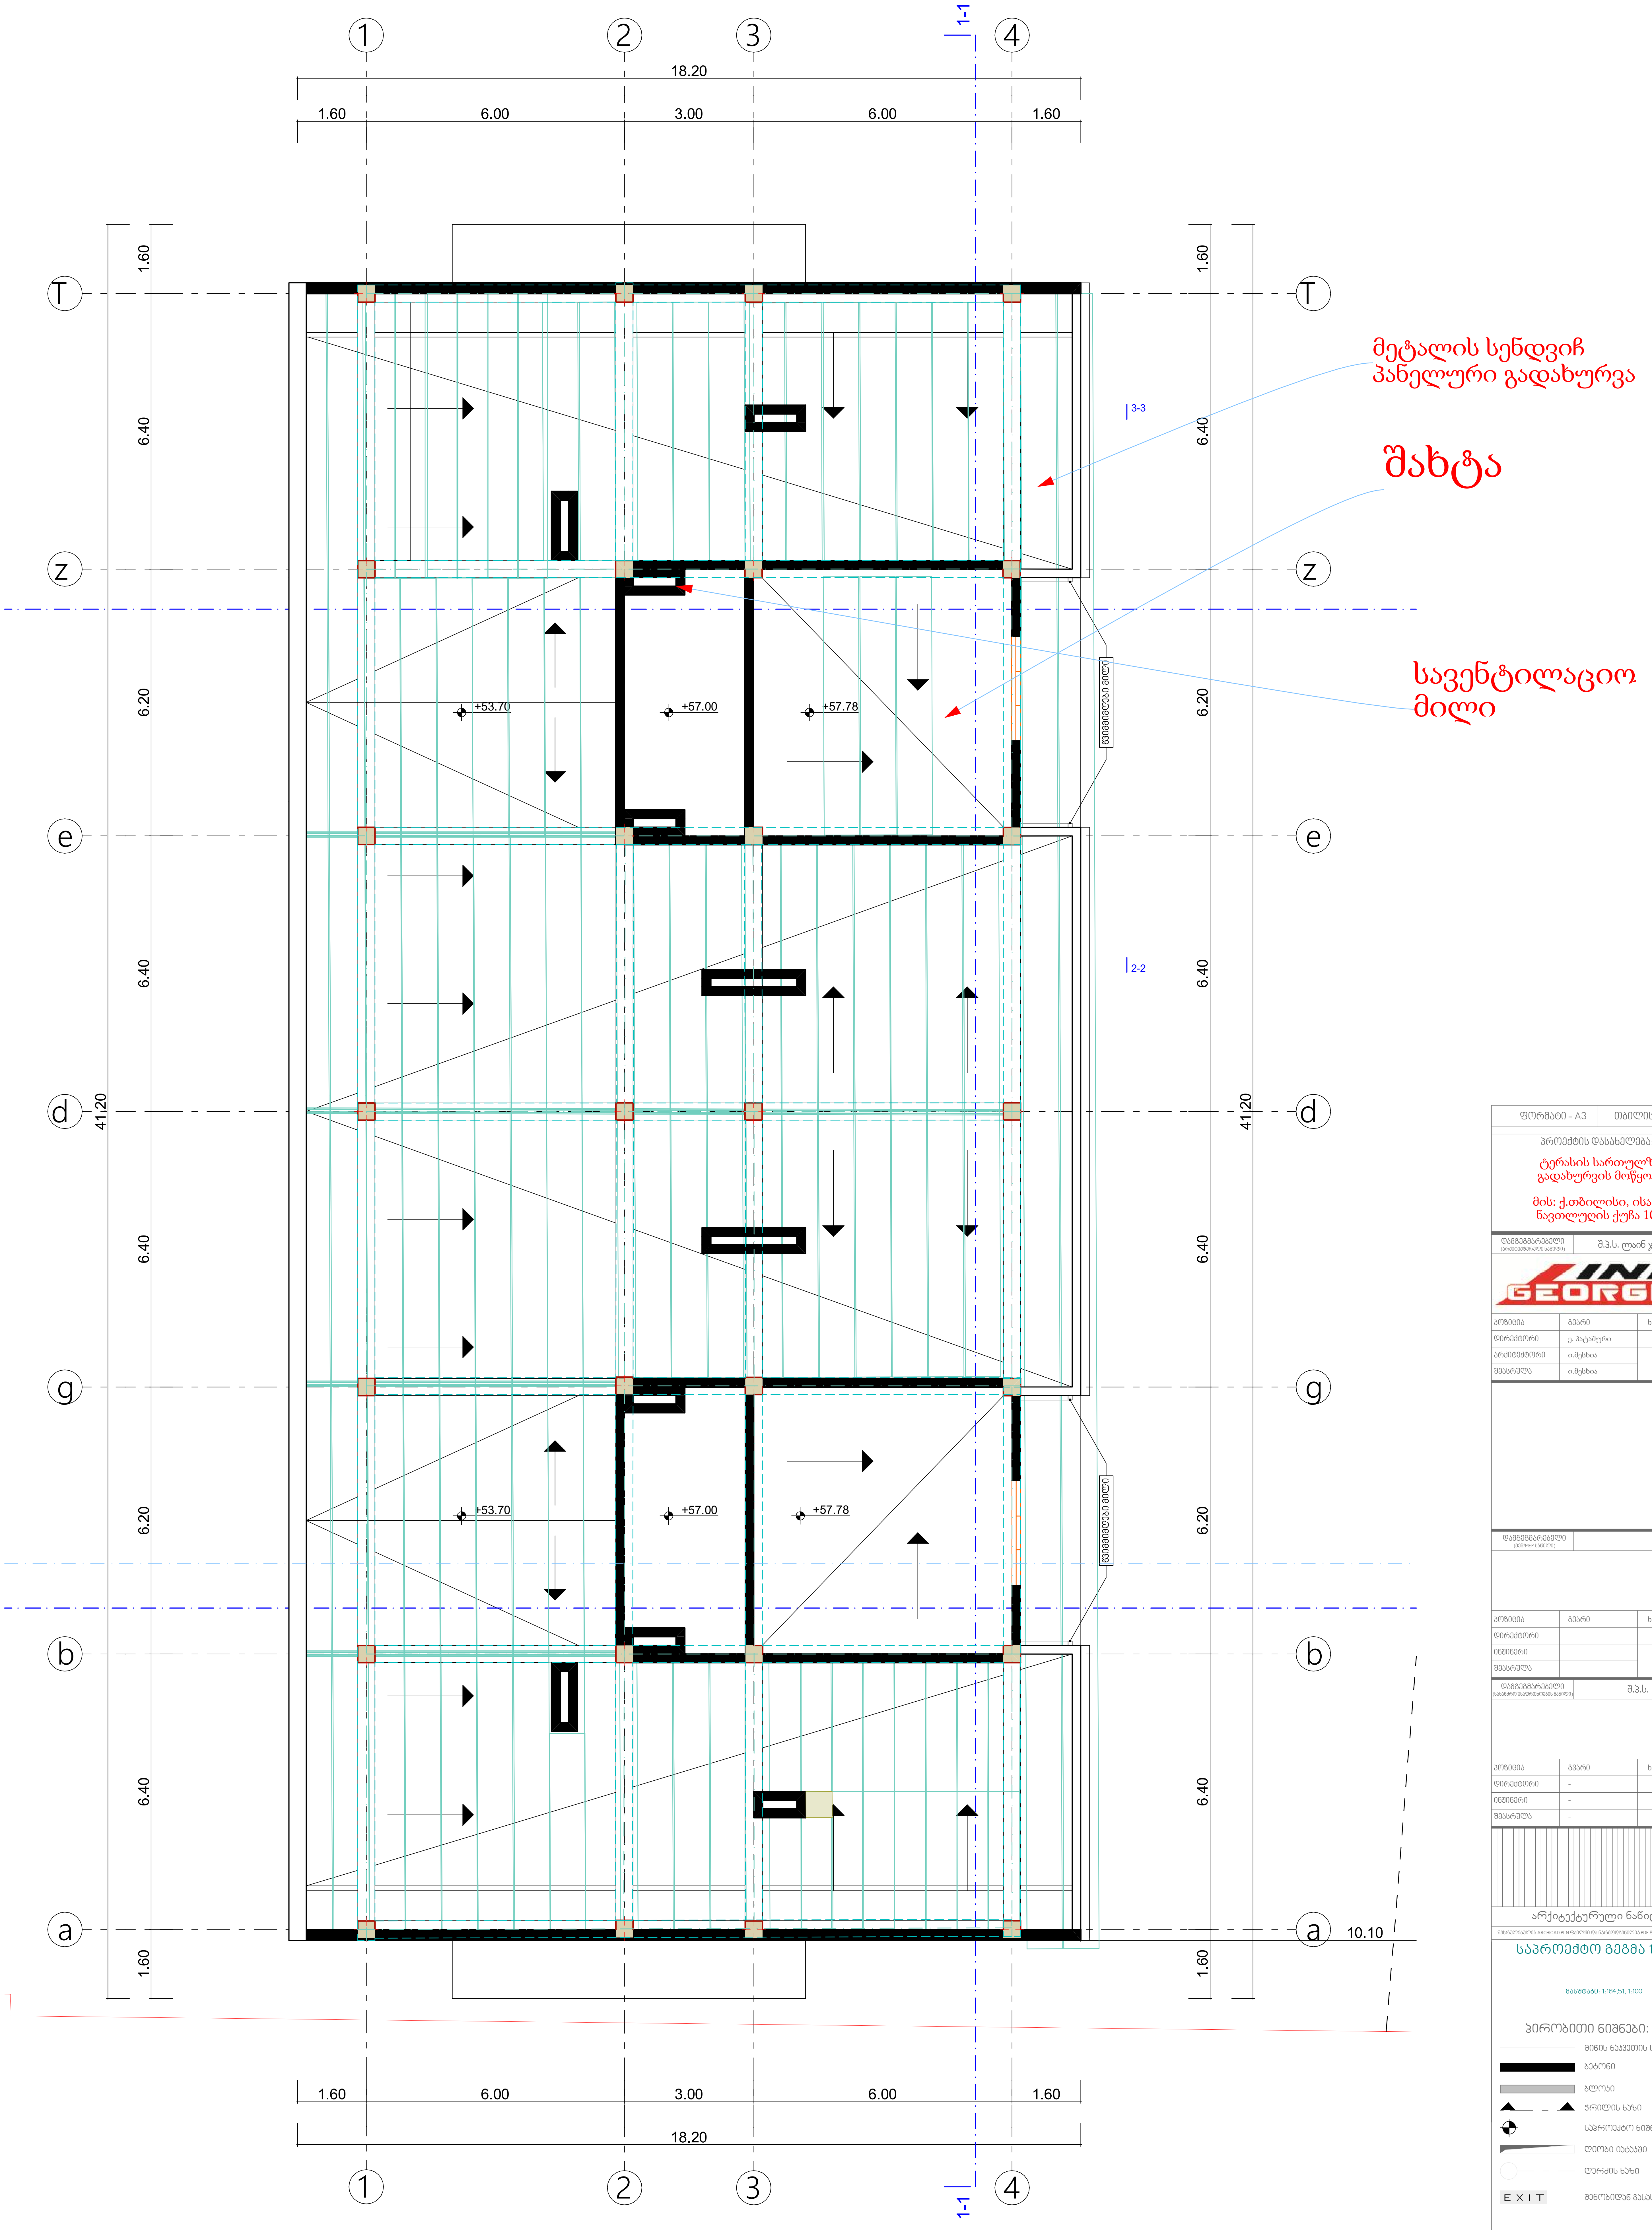

ფორმატი - A3	თბილისი 2022

პროექტის დასახელება:

ტერასის სართულზე გადახურვის მოწყობა

მის: ქ.თბილისი, ისანი, ნავთლუღის ქუჩა 10ა.

დამგეგმარებელი (არქიტექტურული ნაწილი)	შ.პ.ს. ლაინ ჯორჯია

პოზიცია	გვარი	ხელმოწერა
დირექტორი	ე. პატაშური	
არქიტექტორი	ი.მესხია	
შეასრულა	ი.მესხია	

დამგეგმარებელი (მეპ/MEP ნაწილი)	

პოზიცია	გვარი	ხელმოწერა
დირექტორი		
ინჟინერი		
შეასრულა		

დამგეგმარებელი (სახანძრო უსაფრთხოების ნაწილი)	შ.პ.ს.

პოზიცია	გვარი	ხელმოწერა
დირექტორი	-	
ინჟინერი	-	
შეასრულა	-	

არქიტექტურული ნაწილი

შესრულებულია ARCHICAD PLN ფაილში და წარმოდგენილია PDF ფაილის სახით

საპროექტო გეგმა 1:200

მასშტაბი: 1:164,51, 1:100

პირობითი ნიშნები:

- მიწის ნაკვეთის საზღვარი
- ბეტონი
- ბლოკი
- ჭრილის ხაზი
- საპროექტო ნიშნული
- ღიობი იატაკში
- ღერძის ხაზი
- EXIT — შენობიდან გასასვლელი

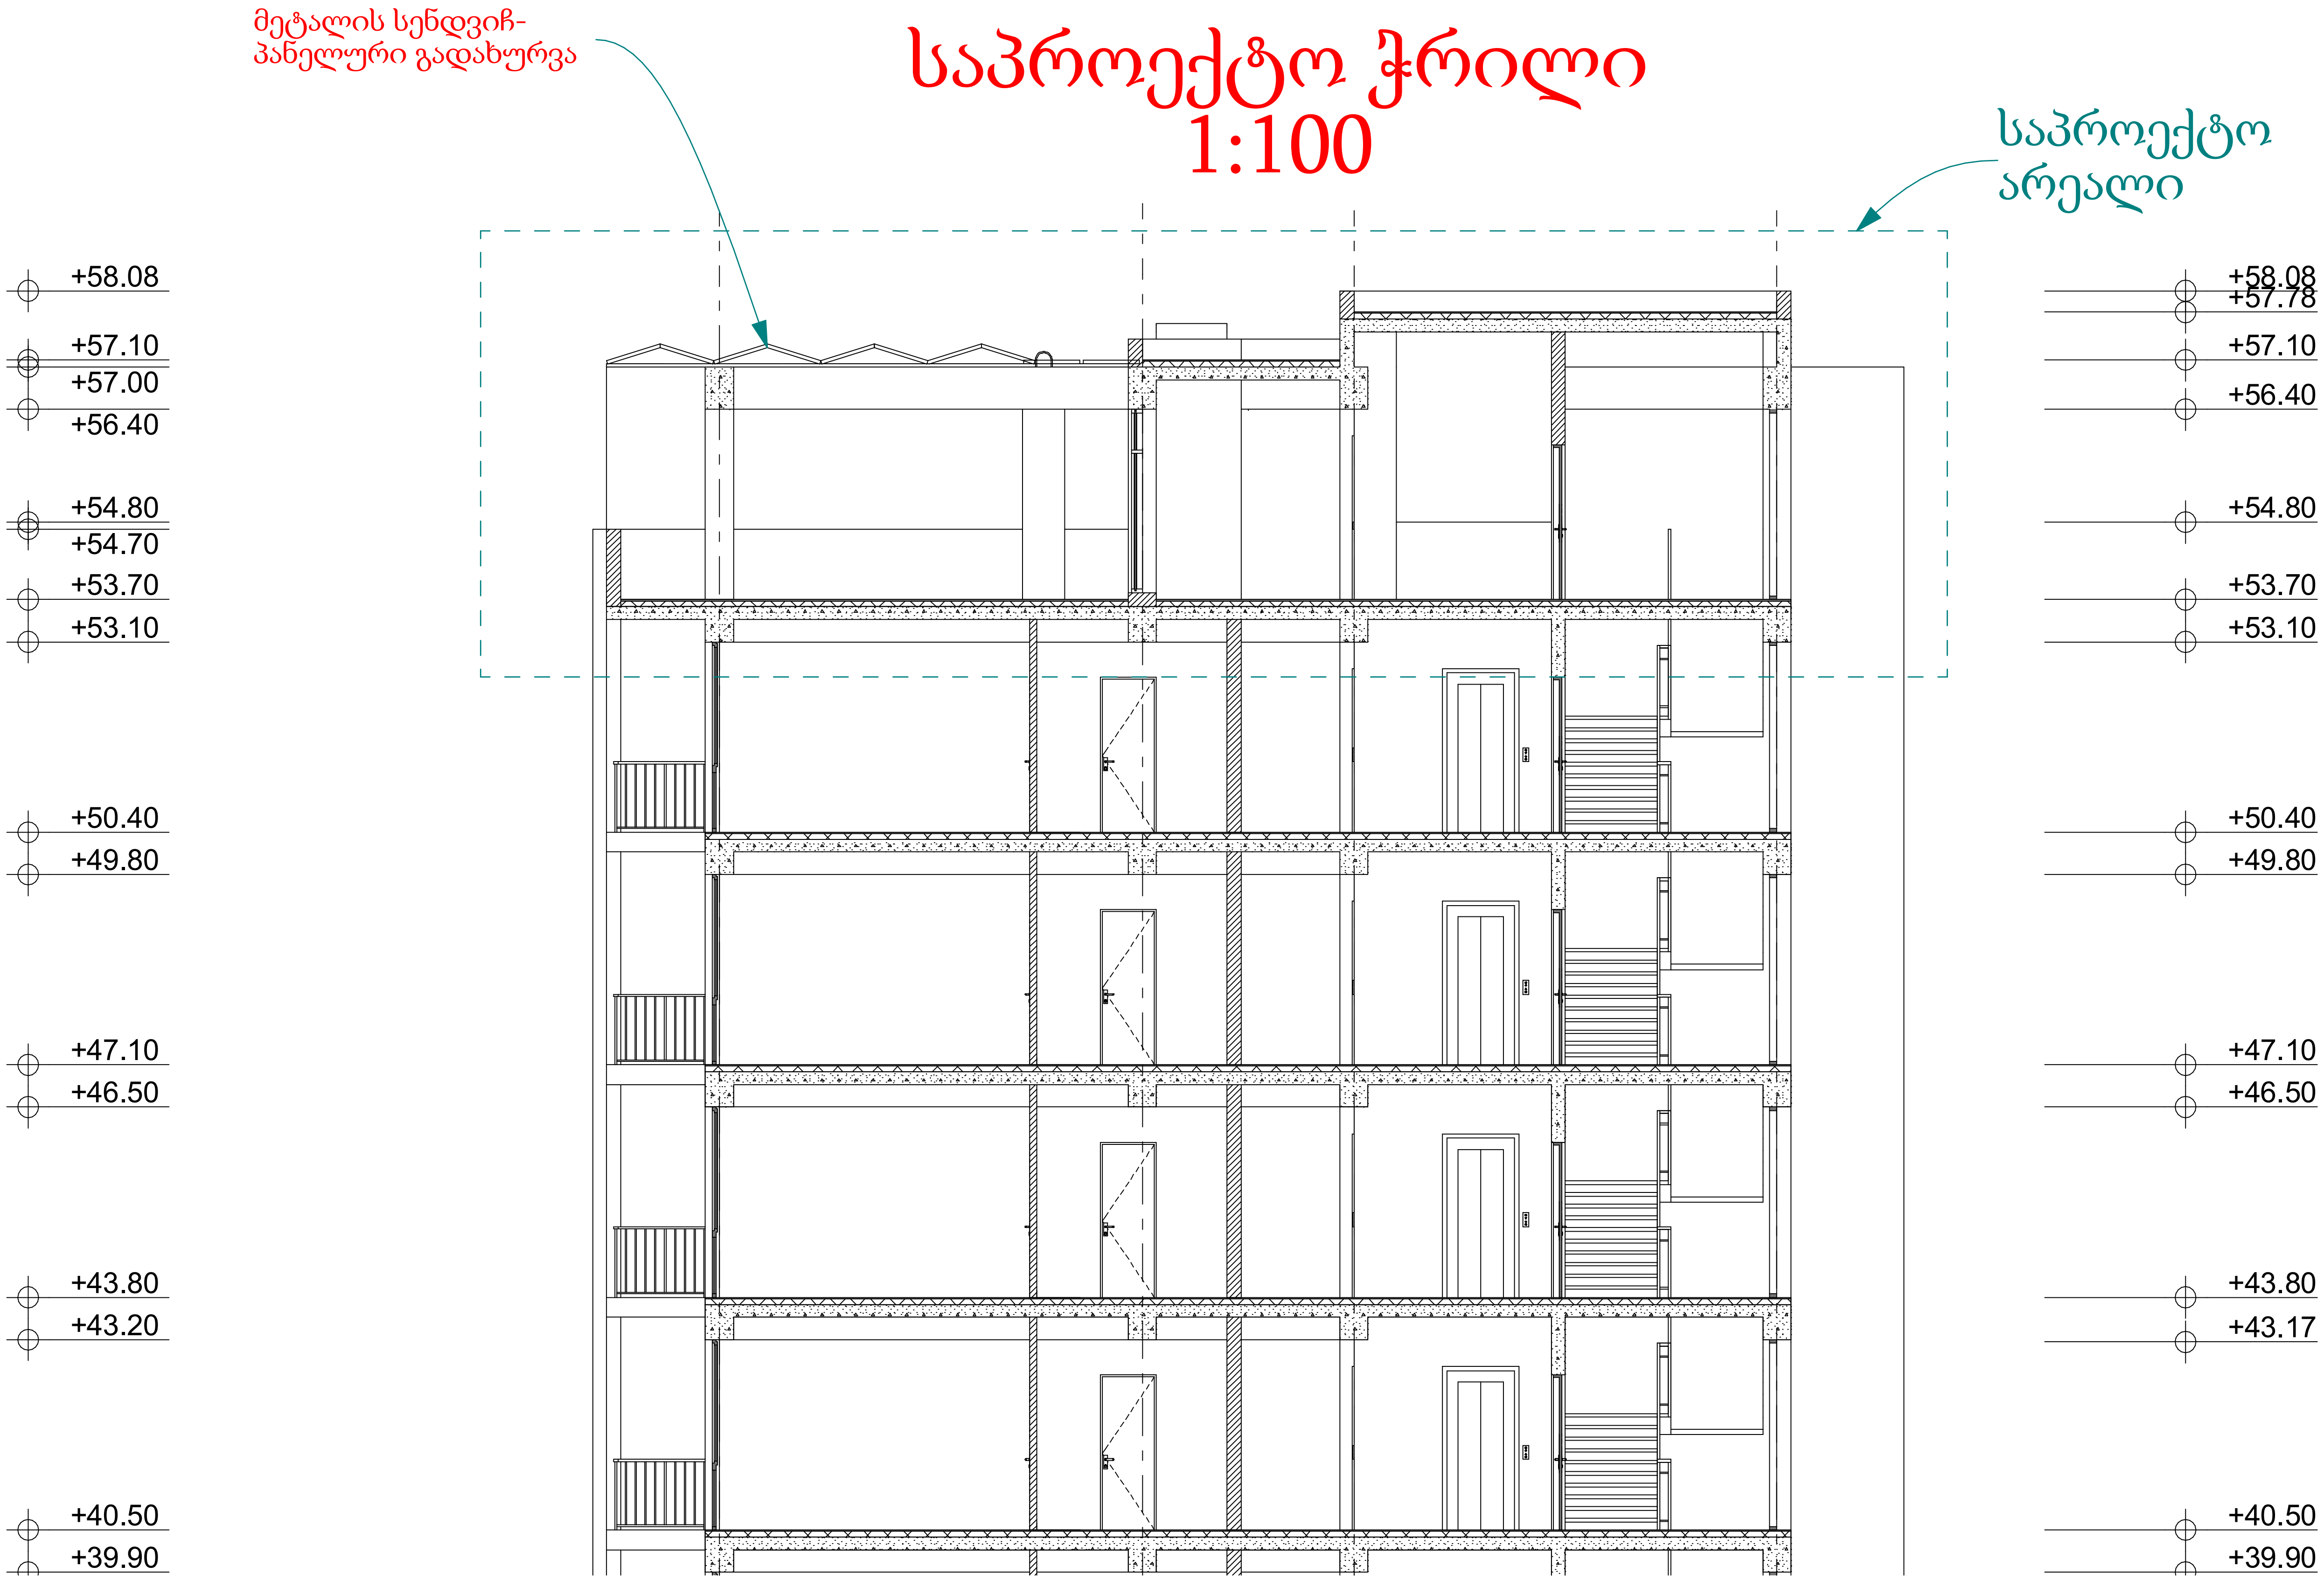

0. Ground Floor (6) 1:100

ფორმატი - A3	თბილისი 2022

პროექტის დასახელება:

ტერასის სართულზე
გადახურვის მოწყობა

მის: ქ.თბილისი, ისანი,
ნავთლუღის ქუჩა 10ა.

დამგეგმარებელი (არქიტექტურული ნაწილი)	შ.პ.ს. ლაინ ჯორჯია

პოზიცია	გვარი	ხელმოწერა
დირექტორი	ე. პატაშური	
არქიტექტორი	ი.მესხია	
შეასრულა	ი.მესხია	

დამგეგმარებელი (მეწ/MEP ნაწილი)	

პოზიცია	გვარი	ხელმოწერა
დირექტორი		
ინჟინერი		
შეასრულა		

დამგეგმარებელი (სახანძრო უსაფრთხოების ნაწილი)	შ.პ.ს.

პოზიცია	გვარი	ხელმოწერა
დირექტორი	-	
ინჟინერი	-	
შეასრულა	-	

არქიტექტურული ნაწილი

შესრულებულია ARCHICAD PLN ფაილში და წარმოდგენილია PDF ფაილის სახით

საპროექტო გეგმა 1:200

მასშტაბი: 1:164,51, 1:100

პირობითი ნიშნები:

- მიწის ნაკვეთის საზღვარი
- ბეტონი
- ბლოკი
- ჭრილის ხაზი
- საპროექტო ნიშნული
- ღიობი იატაკში
- ღერძის ხაზი
- EXIT — შენობიდან გასასვლელი

ფოტომონტაჟი



