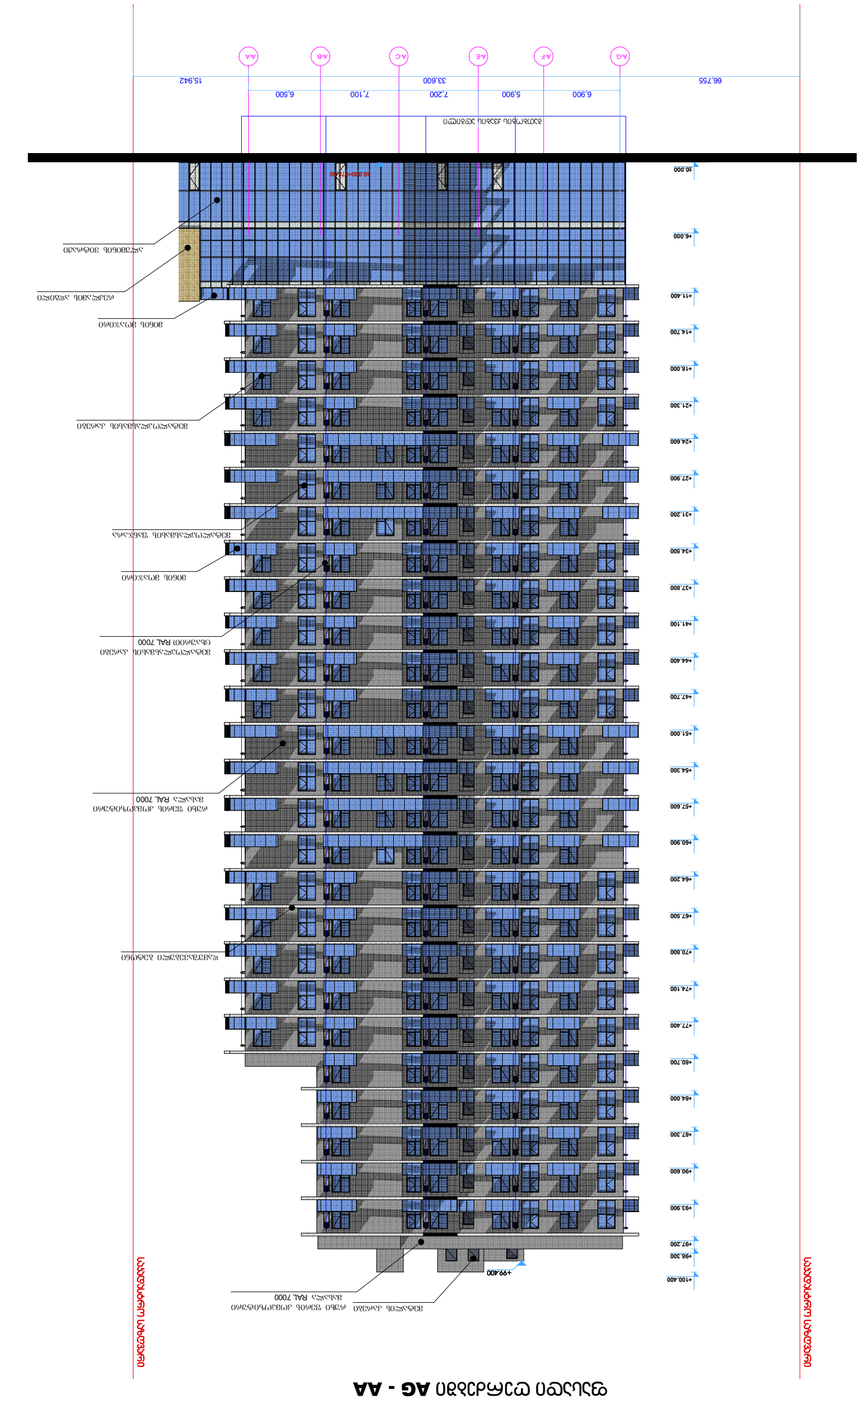



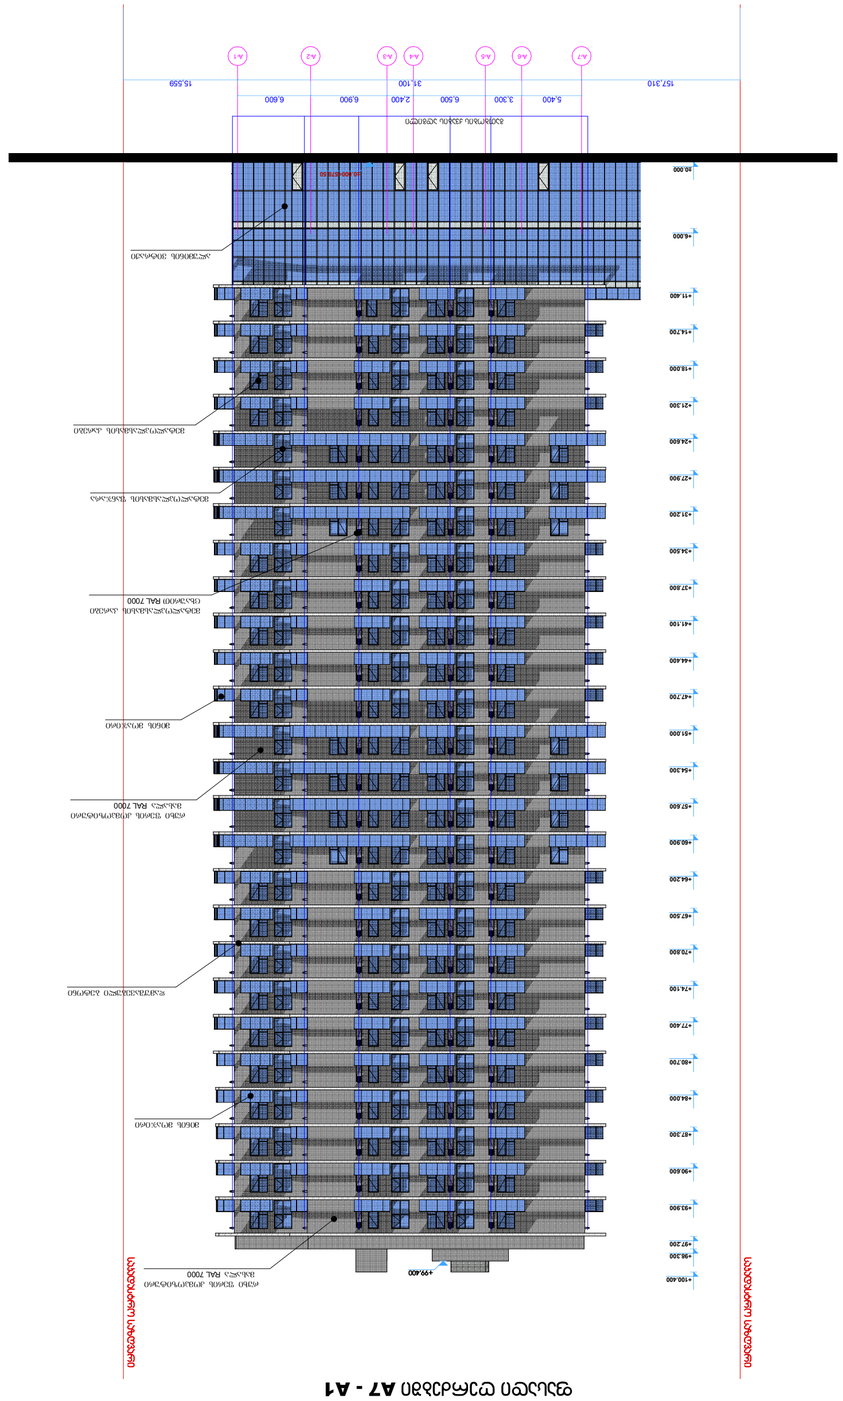










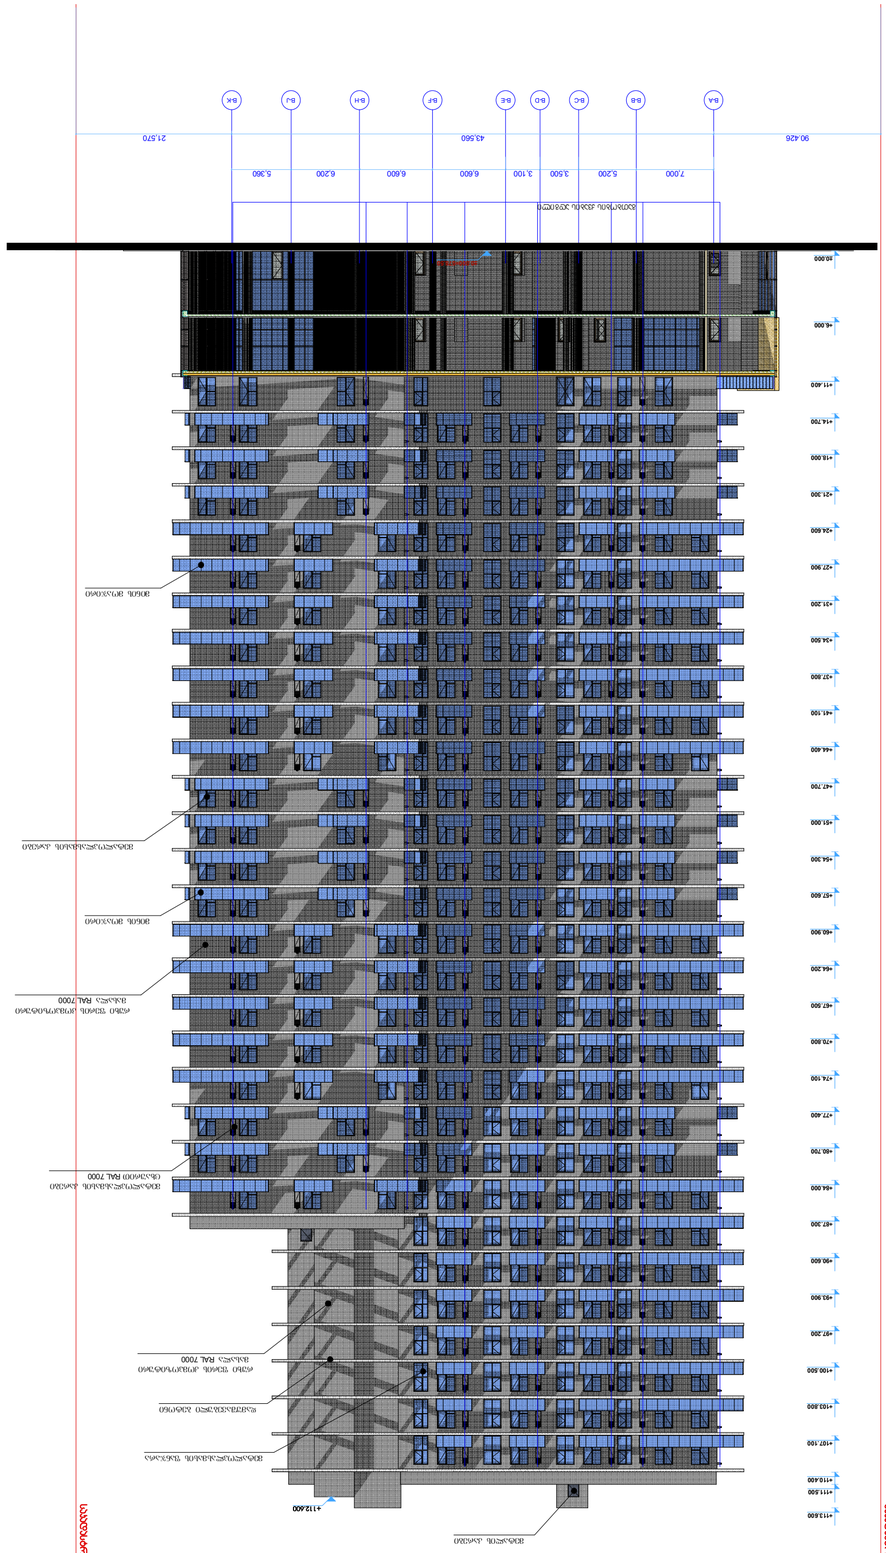
BA BB BC BD BE BF BG BH BI BJ BK
90.426
21.570
43.560
7.000 5.200 3.500 3.100 6.600 6.200 5.360
+0.000
+11.400
+14.700
+18.000
+21.300
+24.600
+27.900
+31.200
+34.500
+37.800
+41.100
+44.400
+47.700
+51.000
+54.300
+57.600
+60.900
+64.200
+67.500
+70.800
+74.100
+77.400
+80.700
+84.000
+87.300
+90.600
+93.900
+97.200
+100.500
+103.800
+107.100
+110.400
+113.600
+112.600
ბეტონის მონოლითური კედელი
ალუმინის ფანჯრის კონსტრუქცია RAL 7000
ალუმინის ფანჯრის კონსტრუქცია RAL 7000 (ნახვრეტიანი)
ალუმინის ფანჯრის კონსტრუქცია RAL 7000
ალუმინის ფანჯრის კონსტრუქცია RAL 7000
ალუმინის ფანჯრის კონსტრუქცია RAL 7000

B ბლოკი

ფასადი ღერძებში BK - BA



B ბლოკი

ფასადი ღერძებში B7 - B1



მრავალფუნქციური კომპლექსი

ექსპლიკაცია

გამოყენებული პირობითი აღნიშვნები

	საკადასტრო საზღვარი
-3.30	ნიშნული გეგმაზე
1	ჭრილის ხაზი
	კედლის ცეცხლმედეგობის ხარისხი 1 საათი
	კედლის ცეცხლმედეგობის ხარისხი 2 საათი
	გასასვლელამდე სავალი მანძილი
	მისაწვდომი სვლაგეზი
+3.900 +3.800	ნიშნული ჭრილზე, ფასადზე
	გაძლიერებული ბეტონის სტრუქტურული ელემენტები 3 სთ-იანი ხანძარმედეგობით (სვეტი, კოჭი, დიაფრაგმა
	გაძლიერებული ბეტონის სტრუქტურული ელემენტები 2 სთ-იანი ხანძარმედეგობით (სართულშუა და გადახურვის ფილა
	ბეტონის ბლოკის 200 იანი კედელი
	ბეტონის ბლოკის 100 იანი კედელი
	შახტის აღმნიშვნელი
1	ღერძის ხაზი
L=11.8 m 10%	პანდუსის ქანობის მაჩვენებელი
	სავაჭრო დაკავებულობა (ს3)
	საცხოვრებელი დაკავებულობა (სც-2)
	სასაწყობო დაკავებულობა (სწ-2)
	წარმოსახვითი ხაზი

ძირითადი გეგმა

შემსრულებელი

შპს "ლენდმარკ პროჯექტი"

ვაჟა-ფშაველას 83-2 კვარტალი, 11ბ, საქართველო თბილისი
ტელ:+995 032 222 00 88

ძირითადი შენიშვნები

პროექტი:

მრავალფუნქციური კომპლექსი
თბილისი, ილია ვეკუას 11გ

TITLE:
B ბლოკი ფასადები
ღერძებში **BK-BA, B7-B1**

SEAL:

თარიღი: 24.05.2022

ნახაზის ნომ:

ფორმატი: A1

სტადია: ს.პ

C ბლოკი

ფასადი ღერძებში A1 - C11

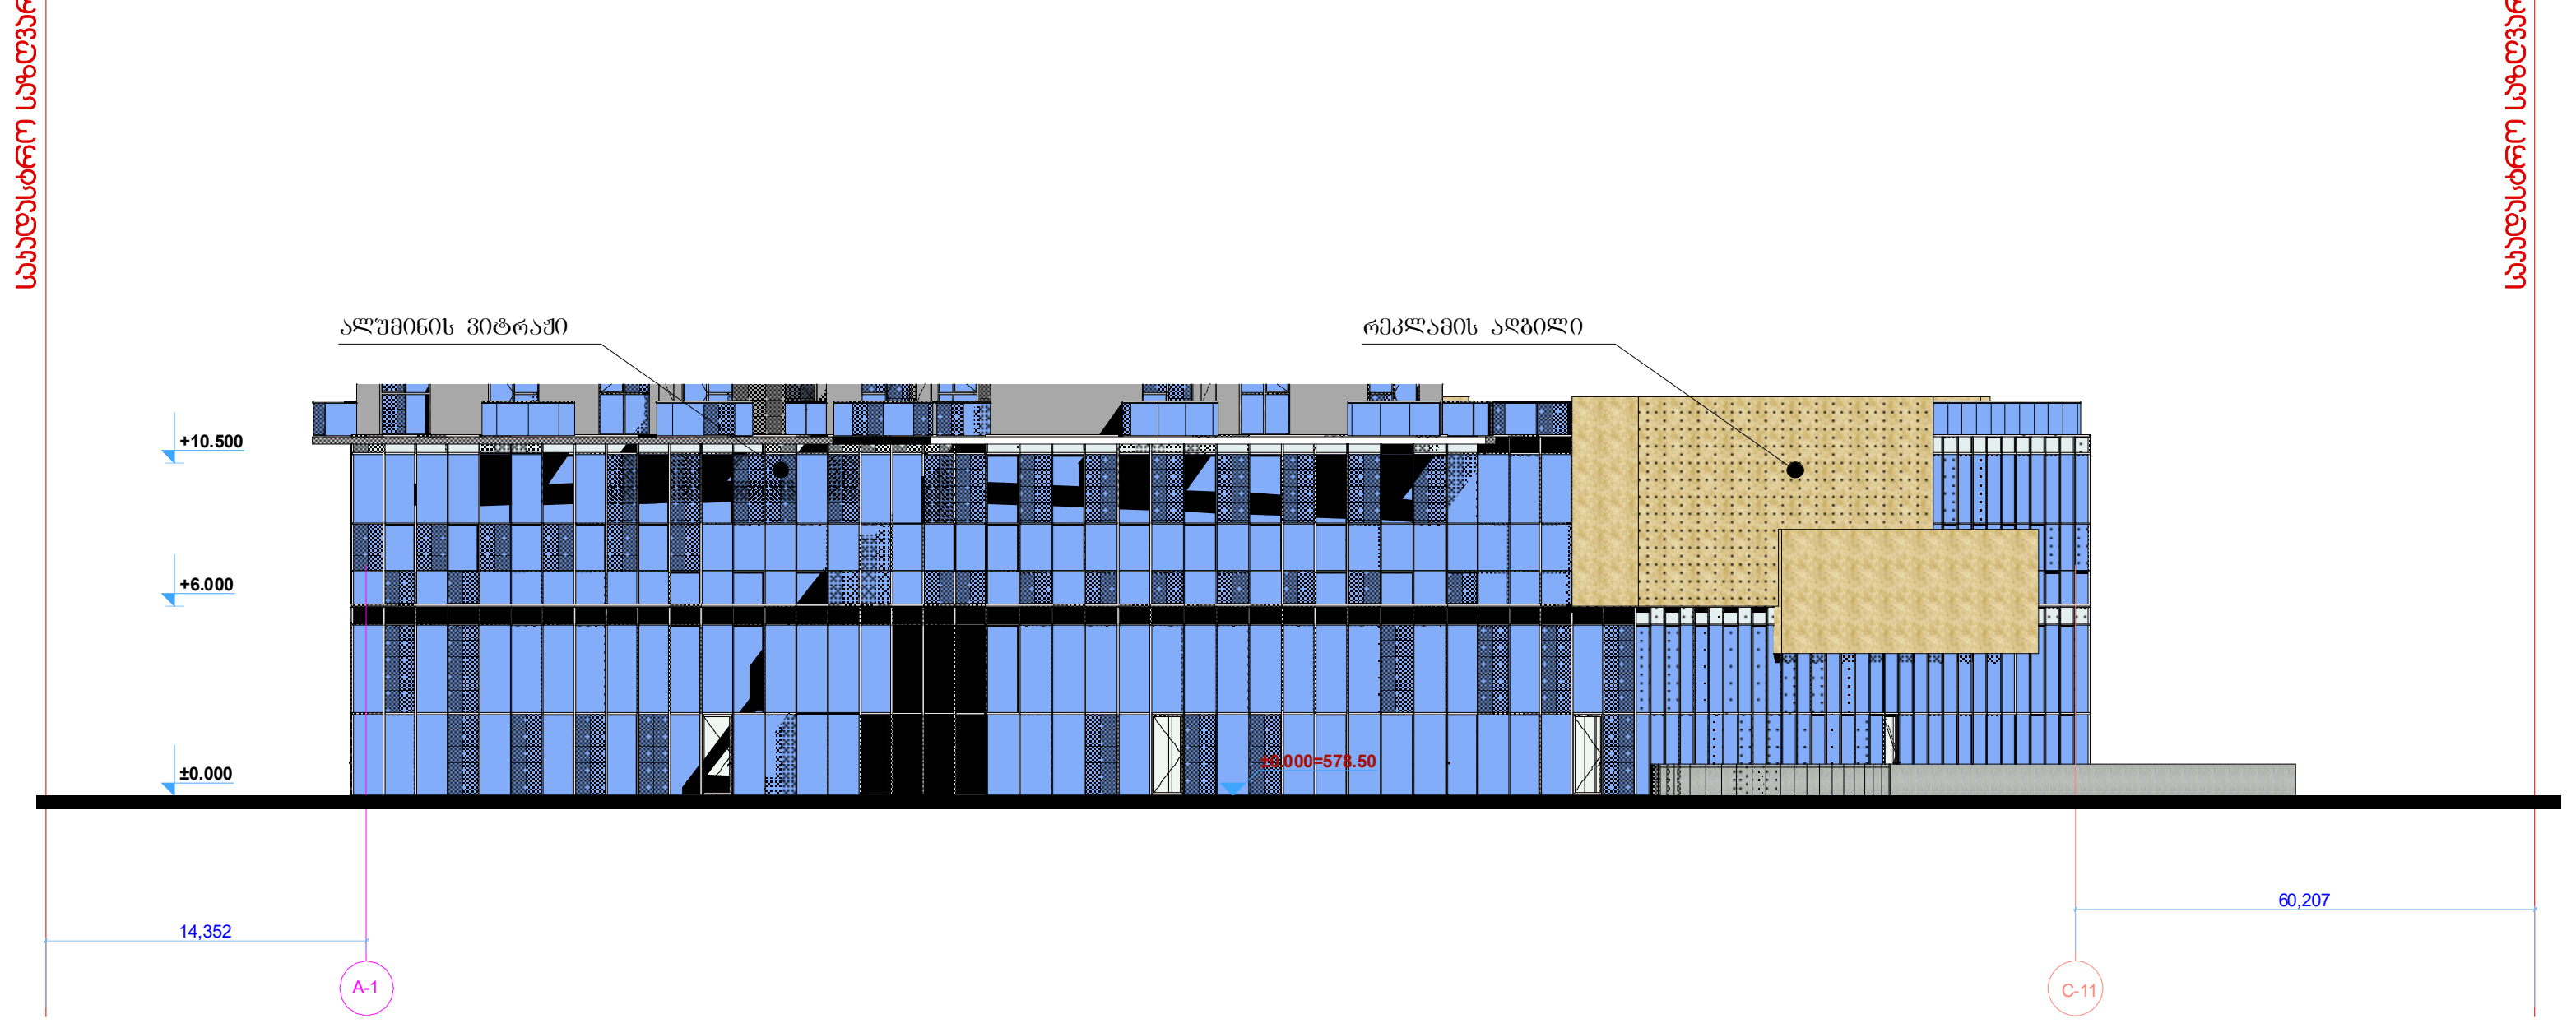

C ბლოკი

ფასადი ღერძებში C11 - A1

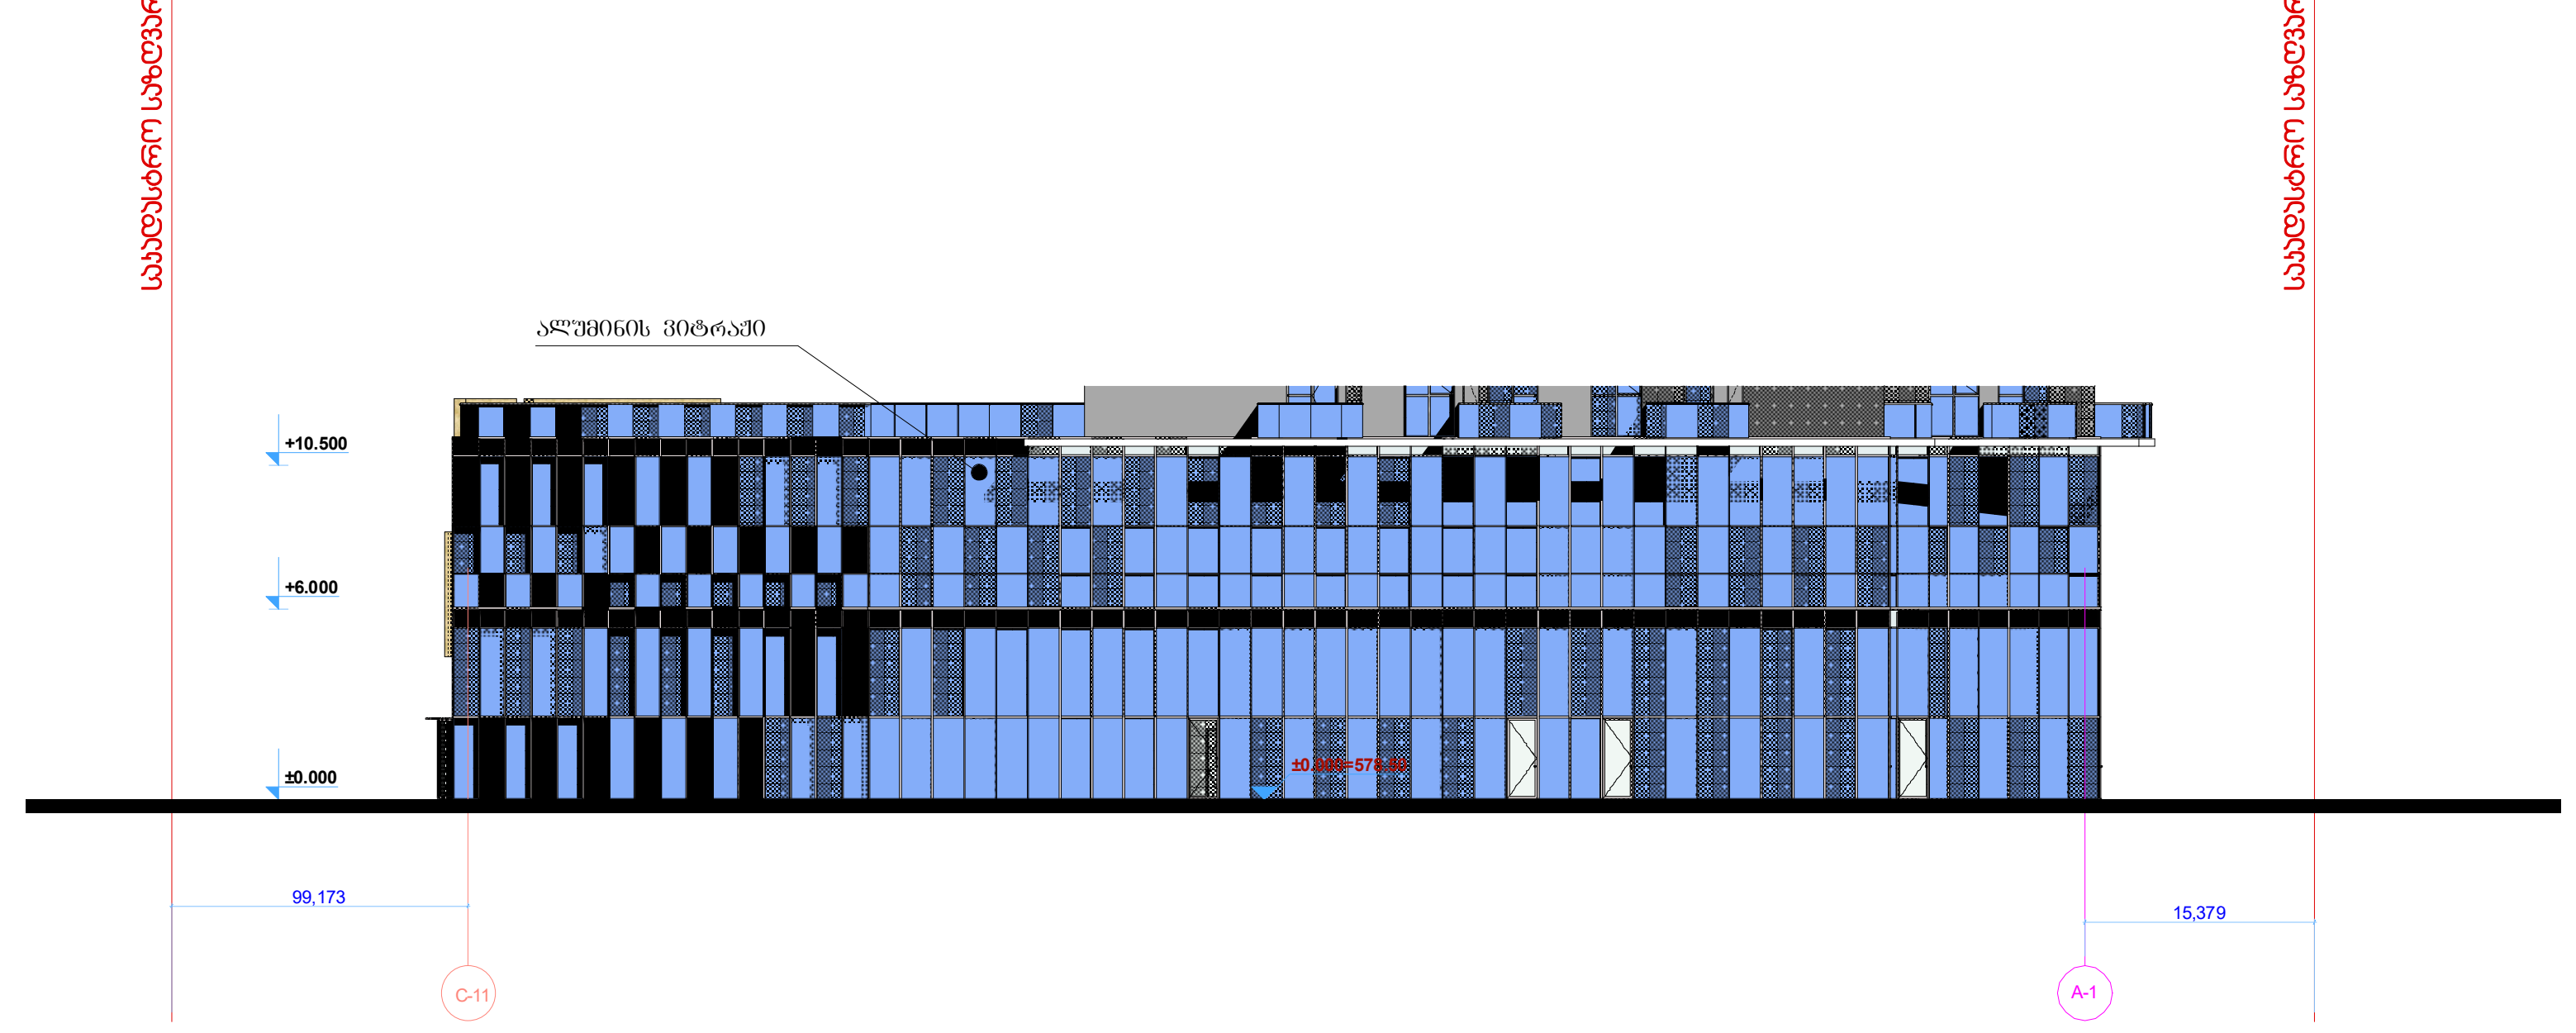

C ბლოკი

ფასადი ღერძებში A1 - AG

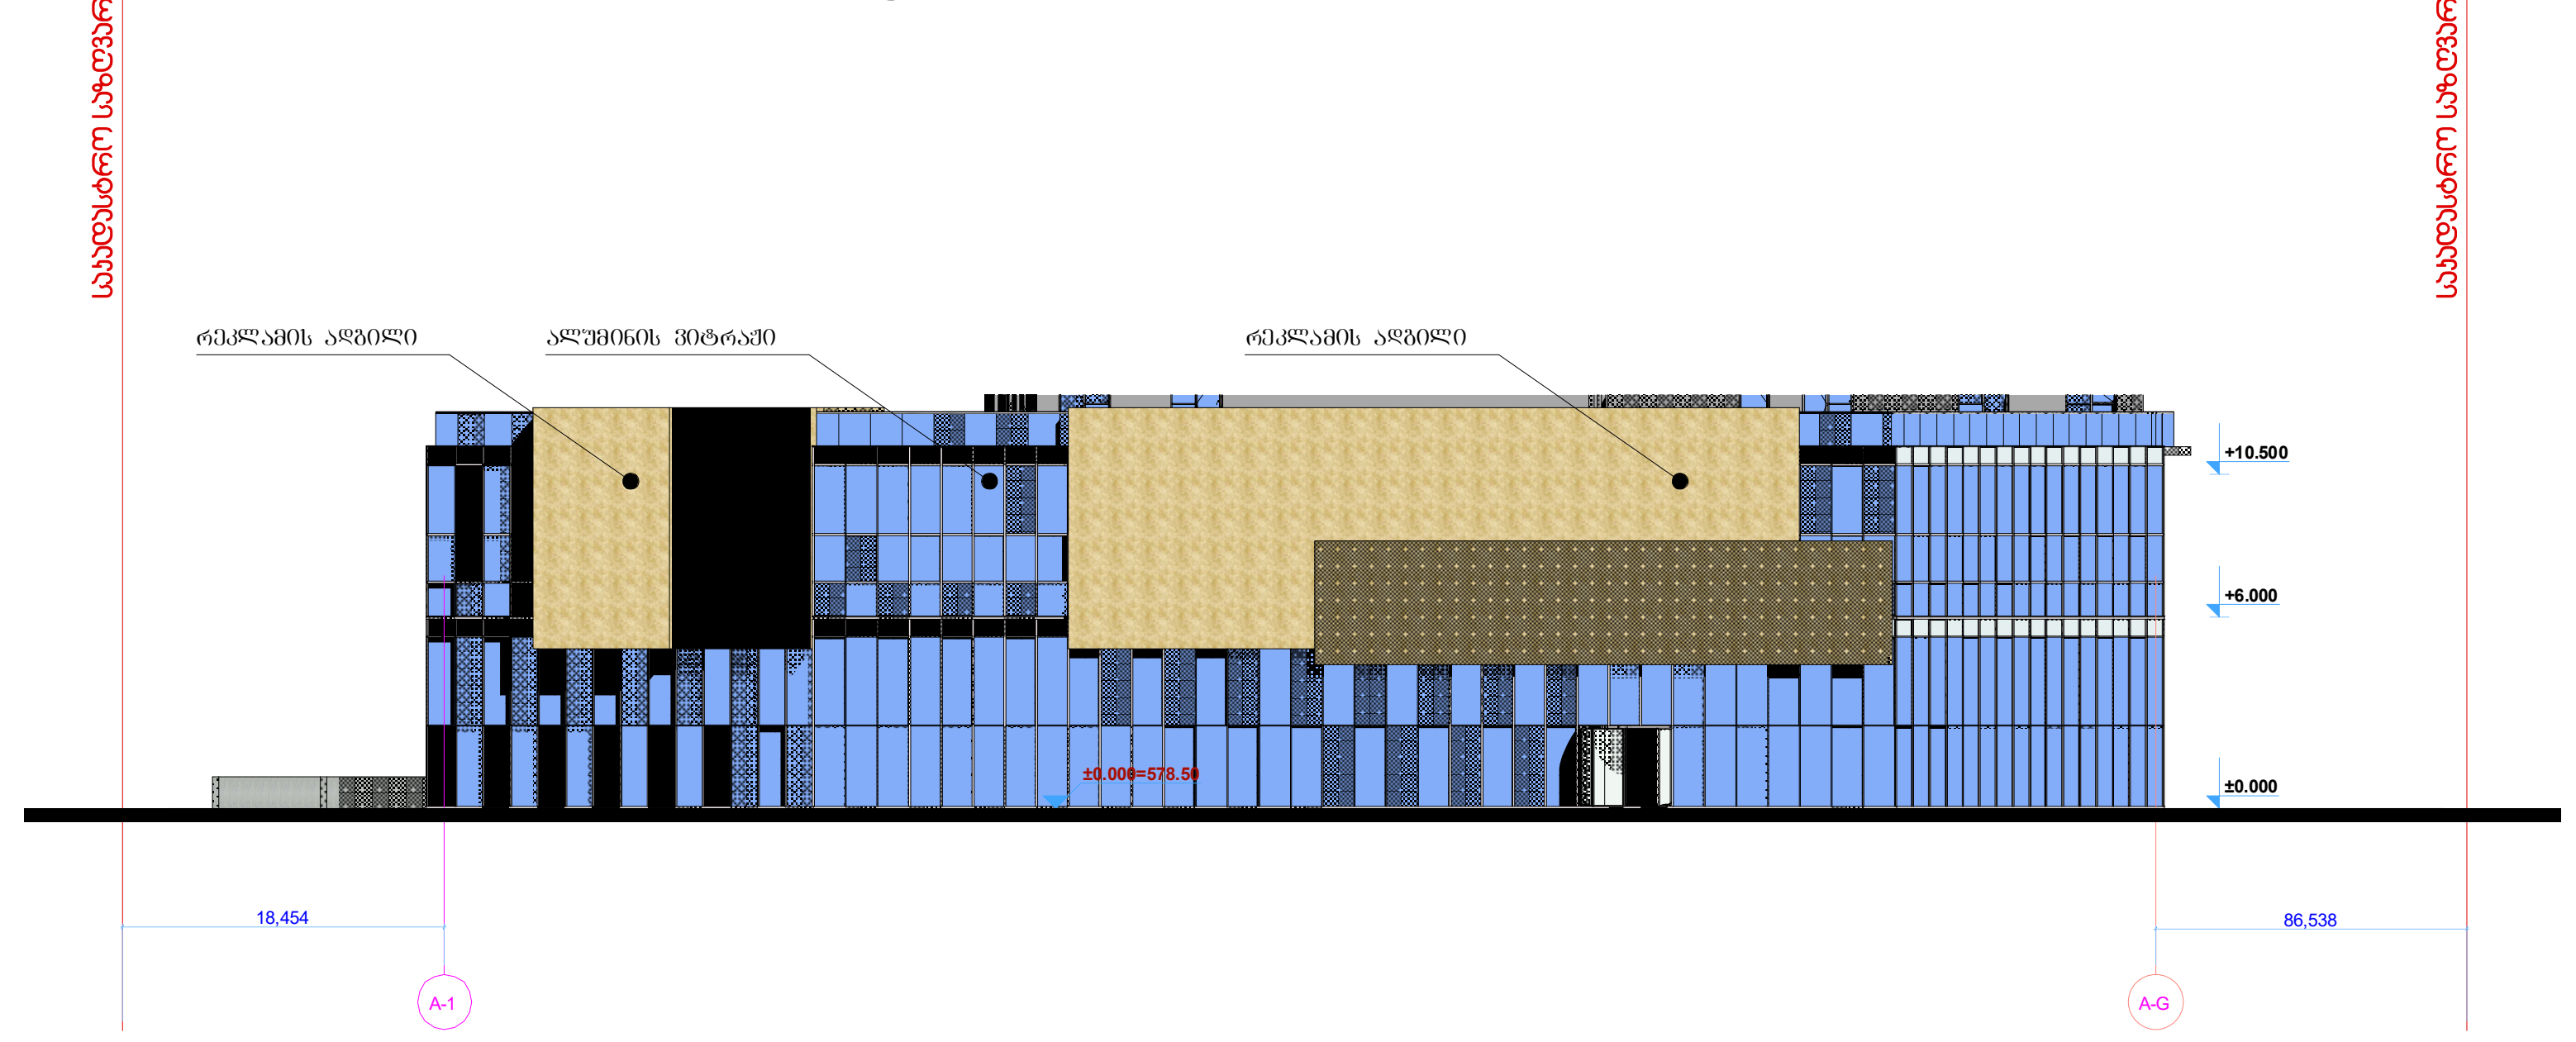

C ბლოკი

ფასადი ღერძებში AG - C11



C ბლოკი

ფასადი ღერძებში F10 - CN



C ბლოკი

ფასადი ღერძებში F10 - B1



C ბლოკი

ფასადი ღერძებში CN - FD

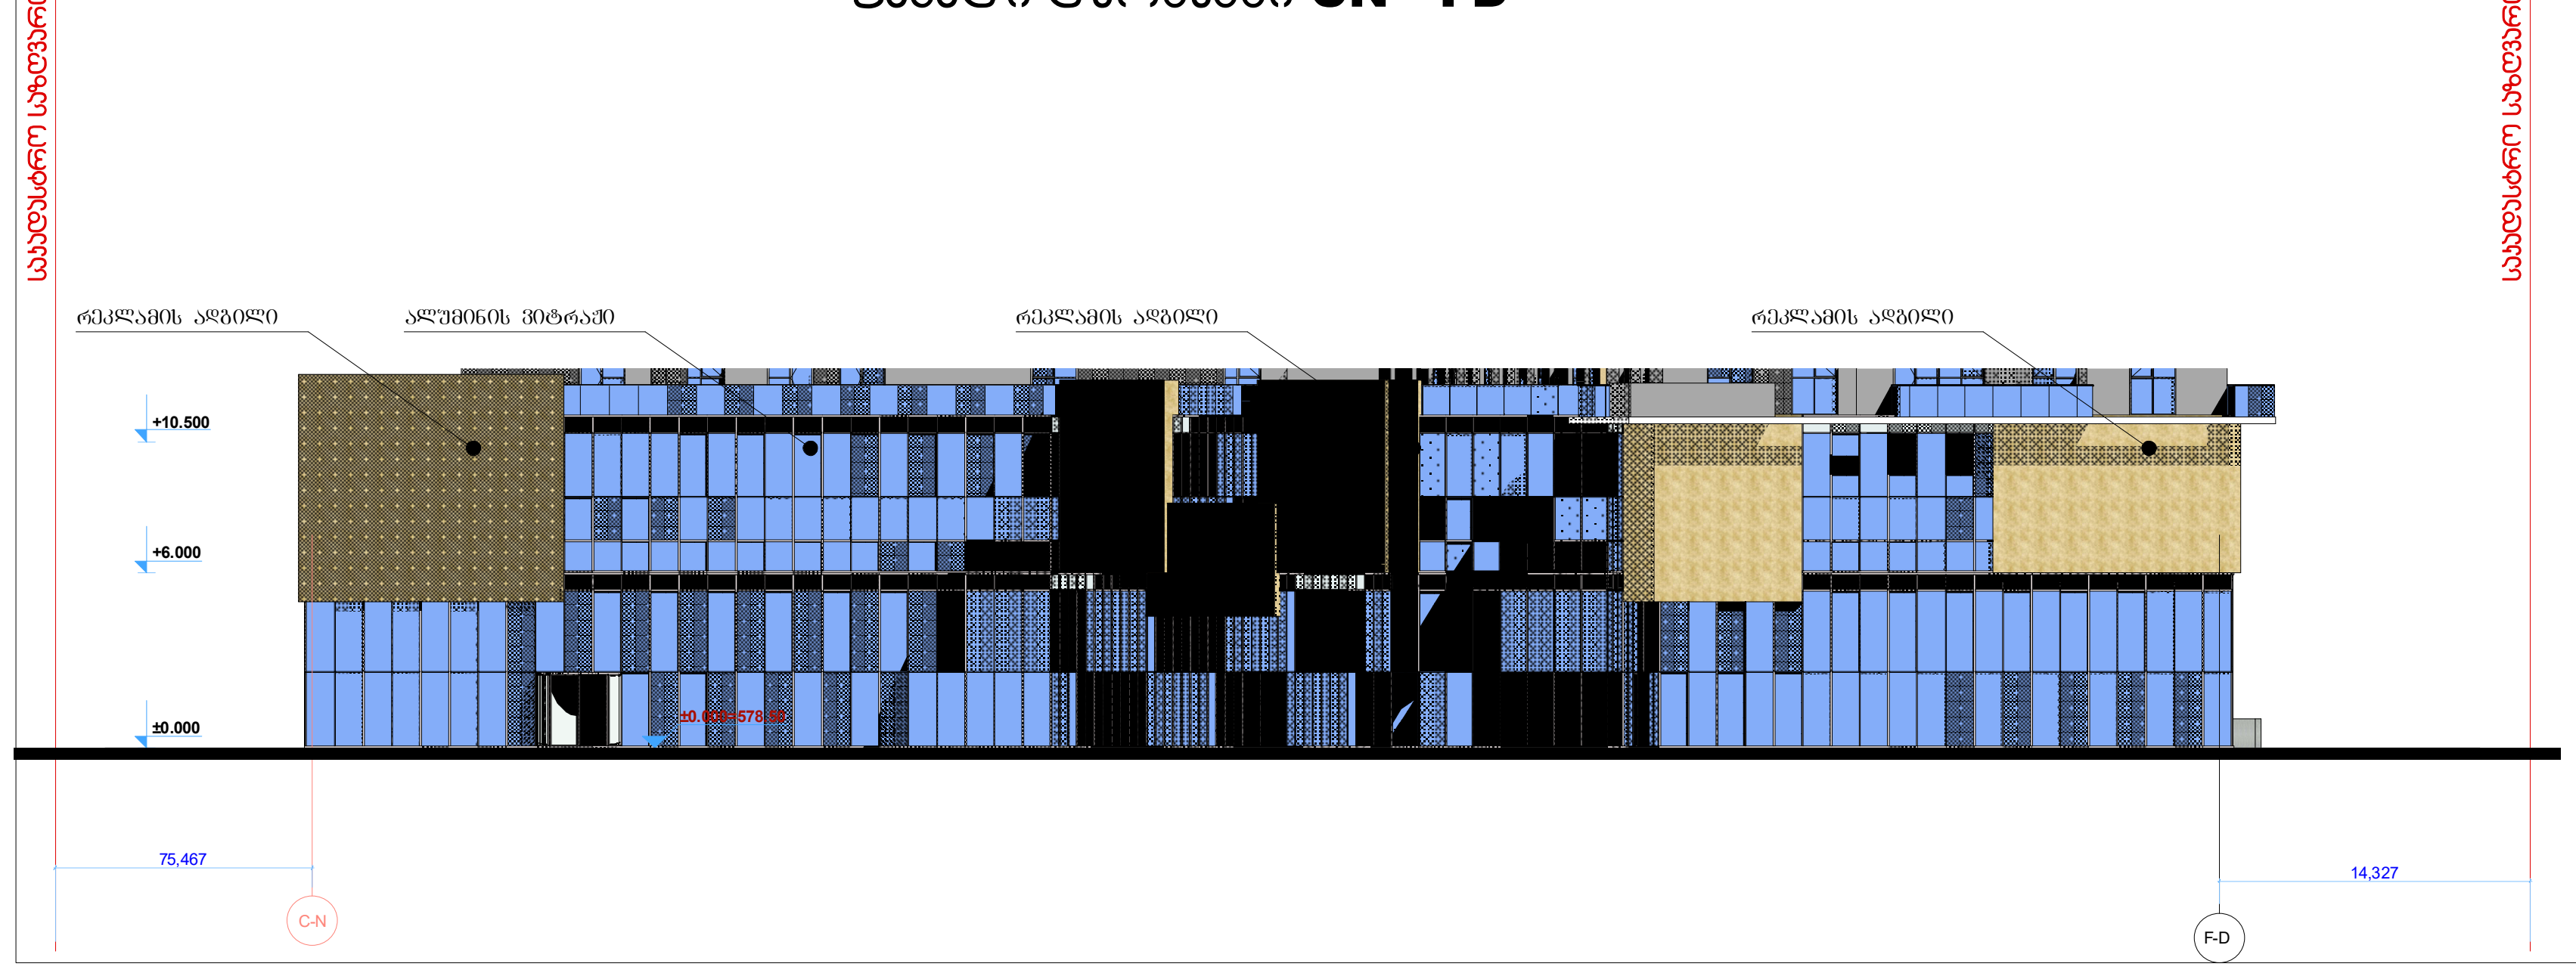

C ბლოკი

ფასადი ღერძებში B1 - F10

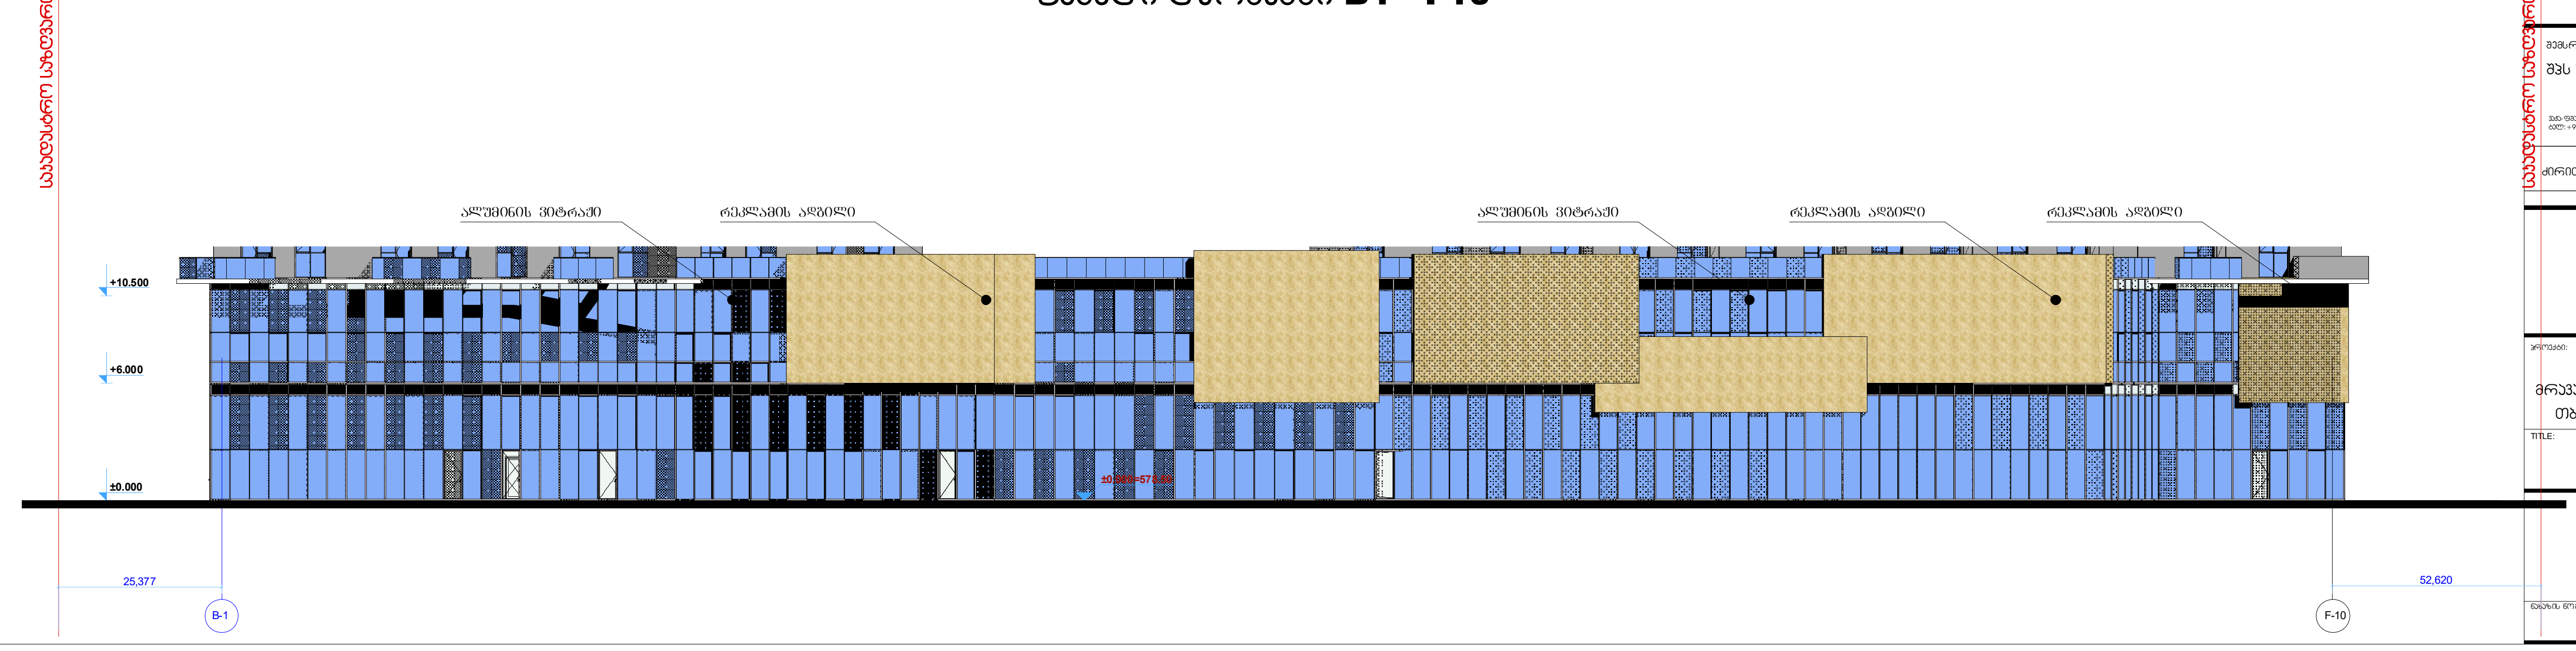

მრავალფუნქციური კომპლექსი

ექსპლიკაცია

გამოყენებული პირობითი აღნიშვნები	
	საკადასტრო საზღვარი
-3.30	ნიშნული გეგმაზე
1	ჭრილის ხაზი
	კედლის ცეცხლმედეგობის ხარისხი 1 საათი
	კედლის ცეცხლმედეგობის ხარისხი 2 საათი
	გასასვლელამდე სავალი მანძილი
	მისაწვდომი სვლაგზა
+3.900 / +3.800	ნიშნული ჭრილზე, ფასადზე
	გაძლიერებული ბეტონის სტრუქტურული ელემენტები 3 სთ-იანი ხანძარმედეგობით (სვეტი, კოჭი, დიაფრაგმა)
	გაძლიერებული ბეტონის სტრუქტურული ელემენტები 2 სთ-იანი ხანძარმედეგობით (სართულშუა გადახურვის ფილა)
	ბეტონის ბლოკის 200 იანი კედელი
	ბეტონის ბლოკის 100 იანი კედელი
	შახტის აღნიშვნელი
1	ღერძის ხაზი
L=11.8 m 10%	პანდუსის ქანობის მაჩვენებელი
	სავაჭრო დაკავებულობა (ს3)
	საცხოვრებელი დაკავებულობა (სც-2)
	სასაწყობო დაკავებულობა (სნ-2)
	წარმოსახვითი ხაზი

ძირითადი გეგმა

შემსრულებელი

შპს "ლენდმარკ პროჯექტი"

ვაჟა-ფშაველას მე-2 კვარტალი. 11ბ, საქართველო თბილილისი
ტელ: +995 032 222 00 88

ძირითადი შენიშვნები

პროექტი:

მრავალფუნქციური კომპლექსი
თბილისი, ილია ვეკუას 11გ

TITLE:

C ბლოკი ფასადები

შეასრულა:	ხელმოწერა:	
შეამოწმა:	ხელმოწერა:	
თარიღი:	24.05.2022	
მასშტაბი:		
ნახაზის ნომ:	ფორმატი: A0	რევიზია:
	სტადია: ს.3	

ფასადის ელემენტების ექსპლიკაცია

ფასადი D

ფასადი DA - DM


DA DB DC DD DE DF DG DH DI DJ DK DL DM
6.400 6.400 6.400 6.400 6.400 6.400 6.400 6.400 6.400 6.400 4.155 8.645
43.959
76.800
41.218
+40.000
+36.800
+33.600
+30.400
+27.200
+24.000
+20.800
+17.600
+14.400
+11.200
+8.000
+4.800
+1.600
-1.600
ალუმინის პანელი RAL 7000
ალუმინის პანელი RAL 3012
მინის შუშის ალუმინის ჩარჩოში
მინის შუშის ალუმინის ჩარჩოში
ალუმინის პანელი RAL 7000
ალუმინის პანელი RAL 3012
ალუმინის პანელი RAL 7000
მინის შუშის ალუმინის ჩარჩოში
მინის შუშის ალუმინის ჩარჩოში
მინის შუშის ალუმინის ჩარჩოში

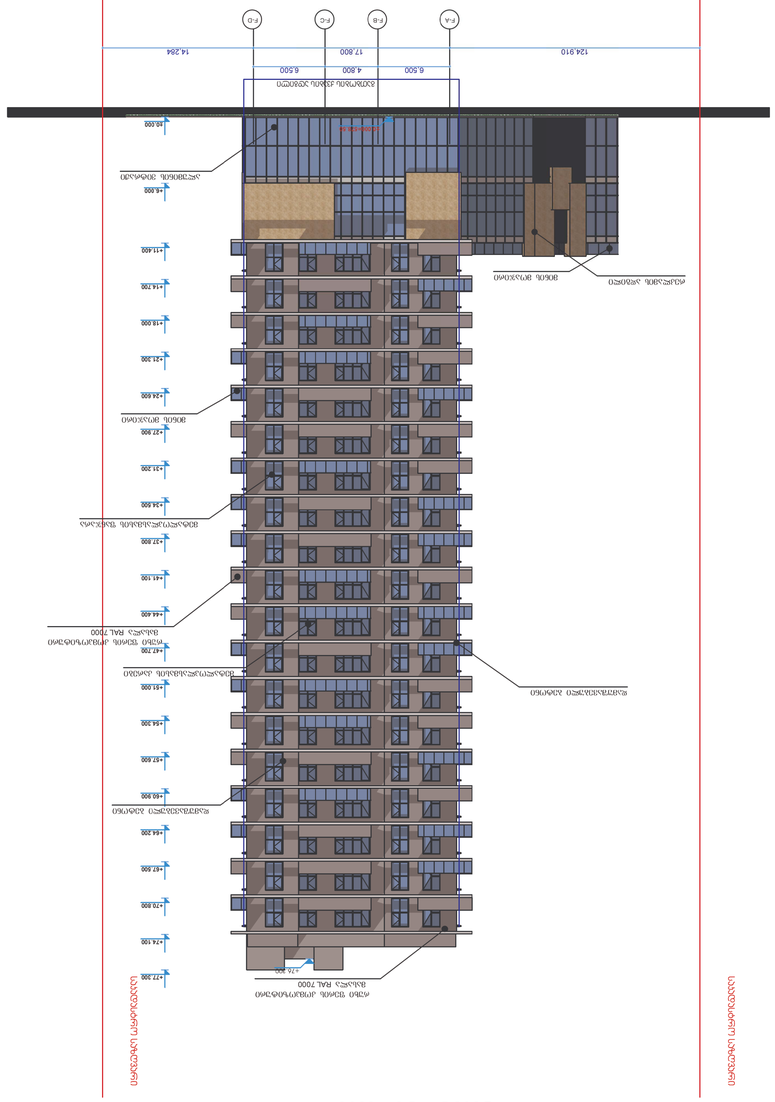








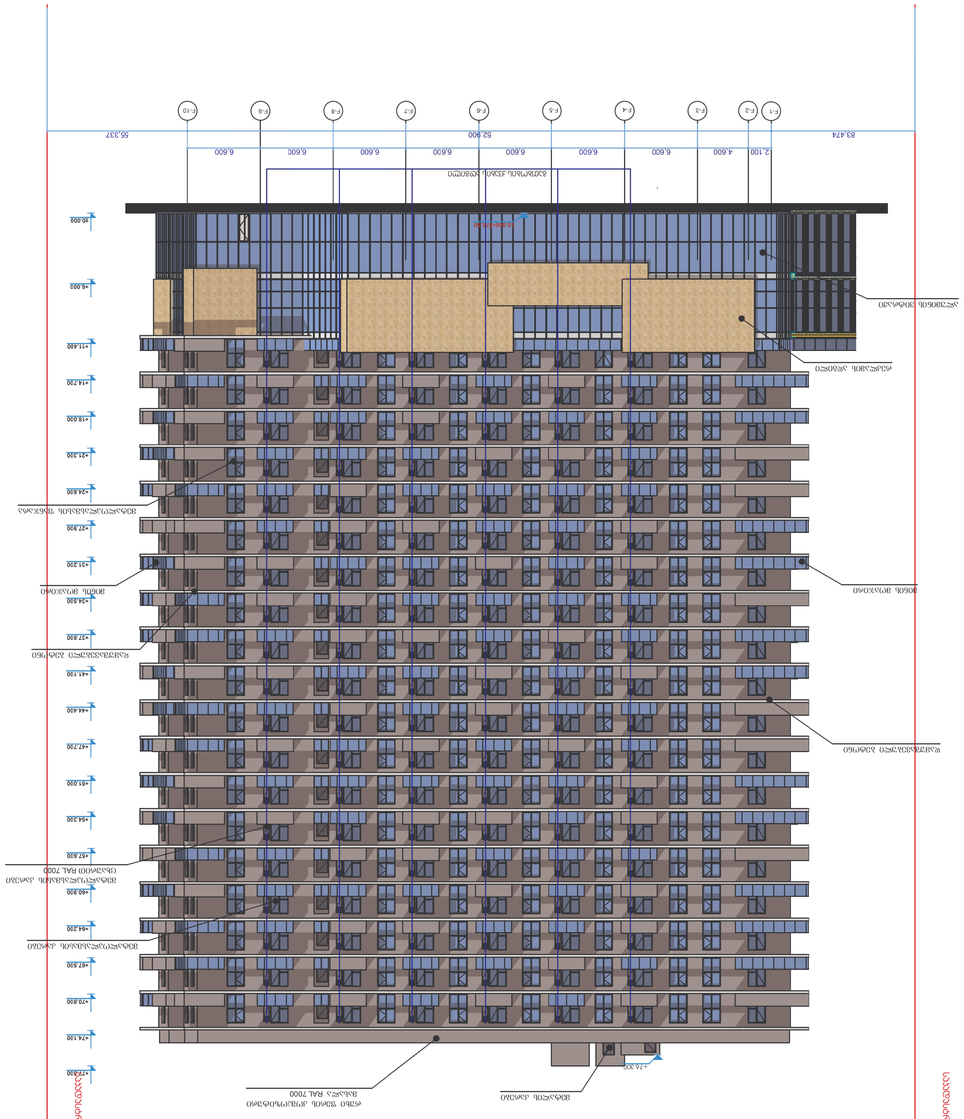
F.1
F.2
F.3
F.4
F.5
F.6
F.7
F.8
F.9
F.10
83.474
2.100
4.600
6.600
6.600
6.600
6.600
6.600
6.600
6.600
52.900
55.337
+80.000
+46.000
+11.400
+14.700
+18.000
+21.300
+24.600
+27.900
+31.200
+34.500
+37.800
+41.100
+44.400
+47.700
+51.000
+54.300
+57.600
+60.900
+64.200
+67.500
+70.800
+74.100
+77.400
+74.700
ალუმინის პანელი
ალუმინის პანელი
ალუმინის პანელი