საპროექტო დოკუმენტაცია


არქიტექტურული ნაწილი

გენგეგმა

საქართველო

ქალაქი თბილისი, სოფელი დიღომი, ცამეტი ასურელი მამის ქუჩა, №56-№54 1400კვ.მ სასოფლო-სამეურნეო
დანიშნულების ს/კ №01.72.14.056.089 მიწის ნაკვეთის ტოპოგრაფიული

გეგმა

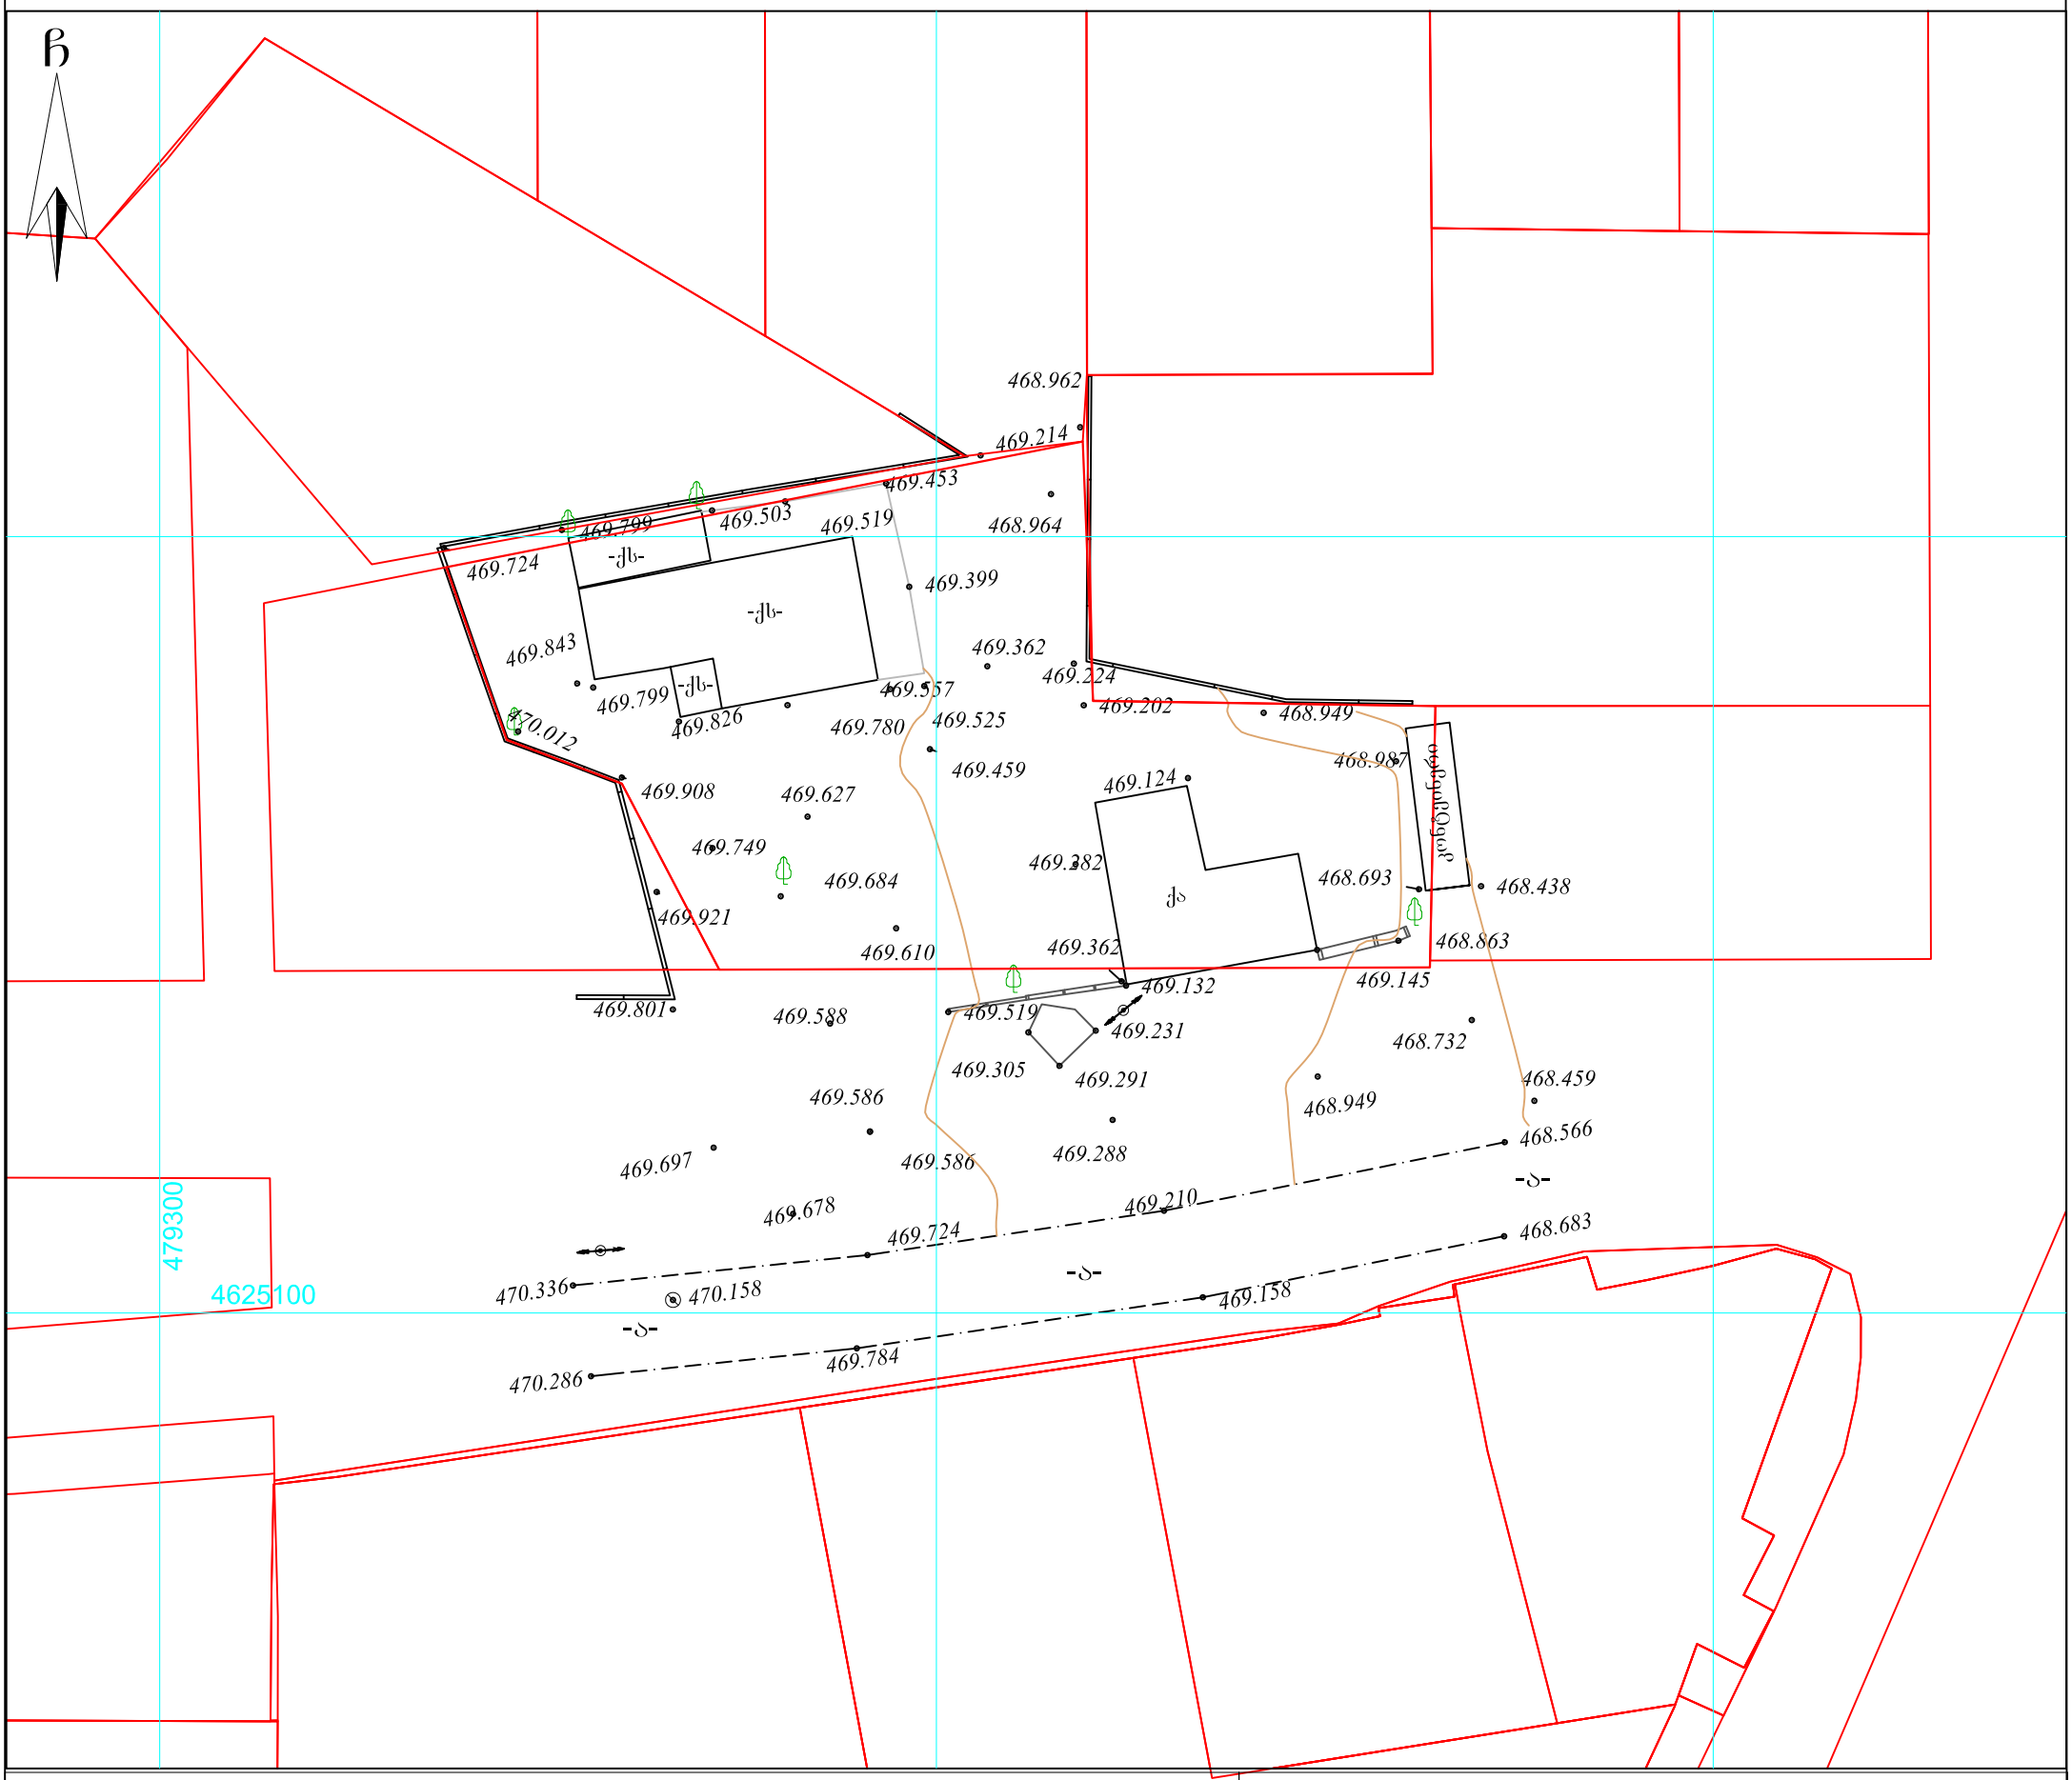

პირობითი აღნიშვნები

WGS 1984-ის კოორდინატთა სისტემის UTM პროექცია

ქს	საცხ. შენობა	ბორდიული	ჭიშკარი
ქა	არასაცხ. შენობა	ხის ღობე	ბეტონი
	ფარდული	ღობე	წყალგაყვანილობა
	მშენებარე შენობა	ქვის კედელი	კავშირგაბმულობა
	სატრანსფორ. ჯიხური	კედელი	ელ. ქსელები
	ხეები	ფლატე	ბუნებრივი აირი
	გარე განათება	რკინიგზა	სადრენაჟო ინფრასტრუქტურა
		სამეთვალყურეო ჭები	ინტერნეტ ქსელი
		ელ. გადამცემი ხაზი	


შენიშვნა:1) ნაკვეთის საზღვარი (თუ იგი არის ნახაზზე) მითითებულია დამკვეთის მიერ

2) მიწის სამუშაოების შესრულებისას შეატყობინეთ კომუნიკაციის წარმომადგენლებს

შპს „ბიემჯი გრუპ“
საქართველო, თბილისი, შარტავას ქუჩა 14
მობ: 598 667070; 577 158039

LTD `BMG GROUP~
14 Sartava St. Tbilisi, Georgia

ტექნიკური დირექტორი:		ზ. ბასილაძე
აზომა:		ნ. ოთხოზორია
დახაზა:		ნ. ოთხოზორია
დამკვეთი:		დალი მელიქიშვილი
მაშტაბი: 1:500		11.02.2021წ.

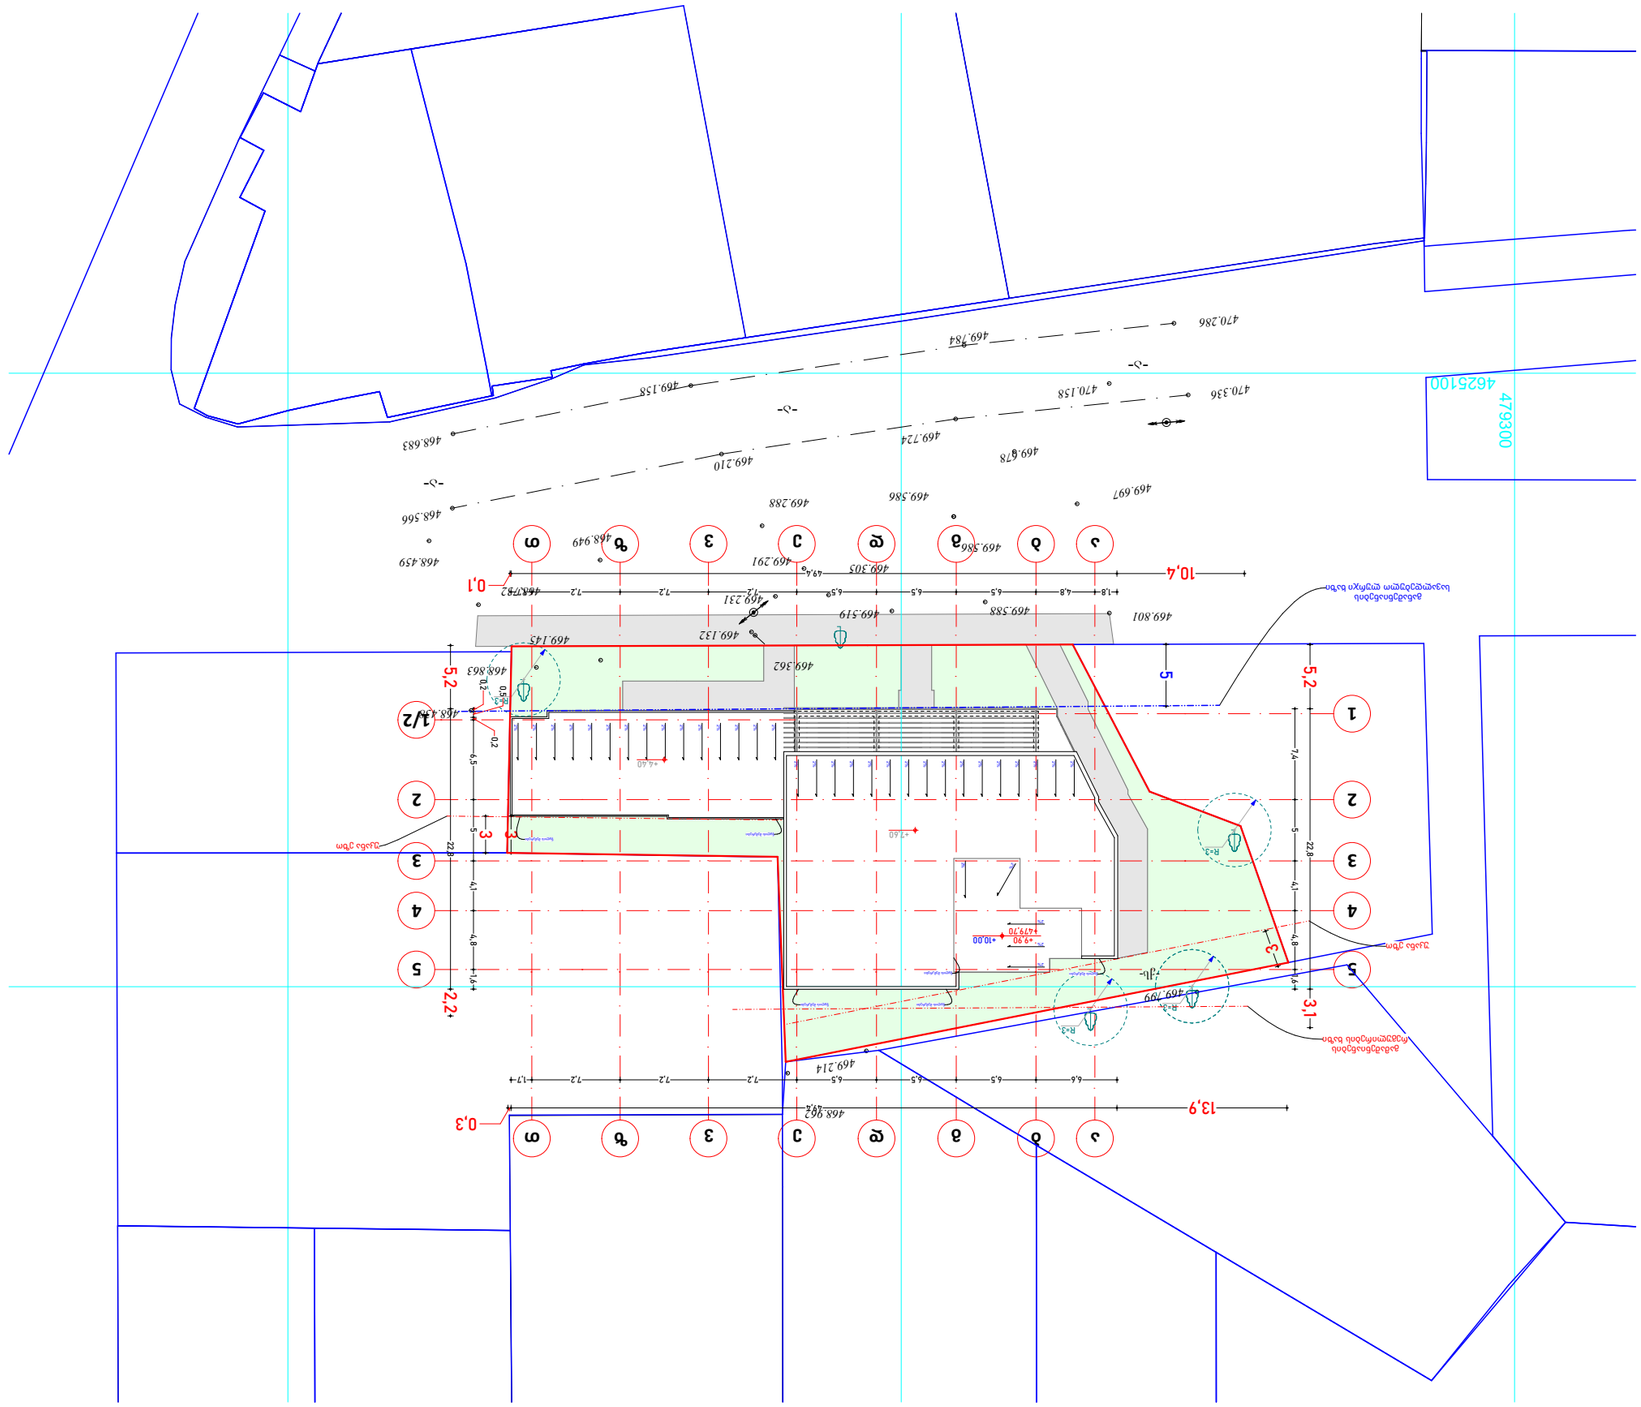

מקרא	
3	מספר מגרש
2	מספר מבנה
1	מספר קומה
57.5 מ"ר	שטח עיקרי
7.2מ'	קו בניין
65.2מ"ר	שטח שירות
	מבנה קיים
	מבנה להריסה
	גבול מגרש
	גבול מגרש מוצע
	גבול מגרש קיים
	קו בניין
	מבנה מוצע