ბენეფიციარის-ტერიტორიაზე

მასშტაბი: 1/500

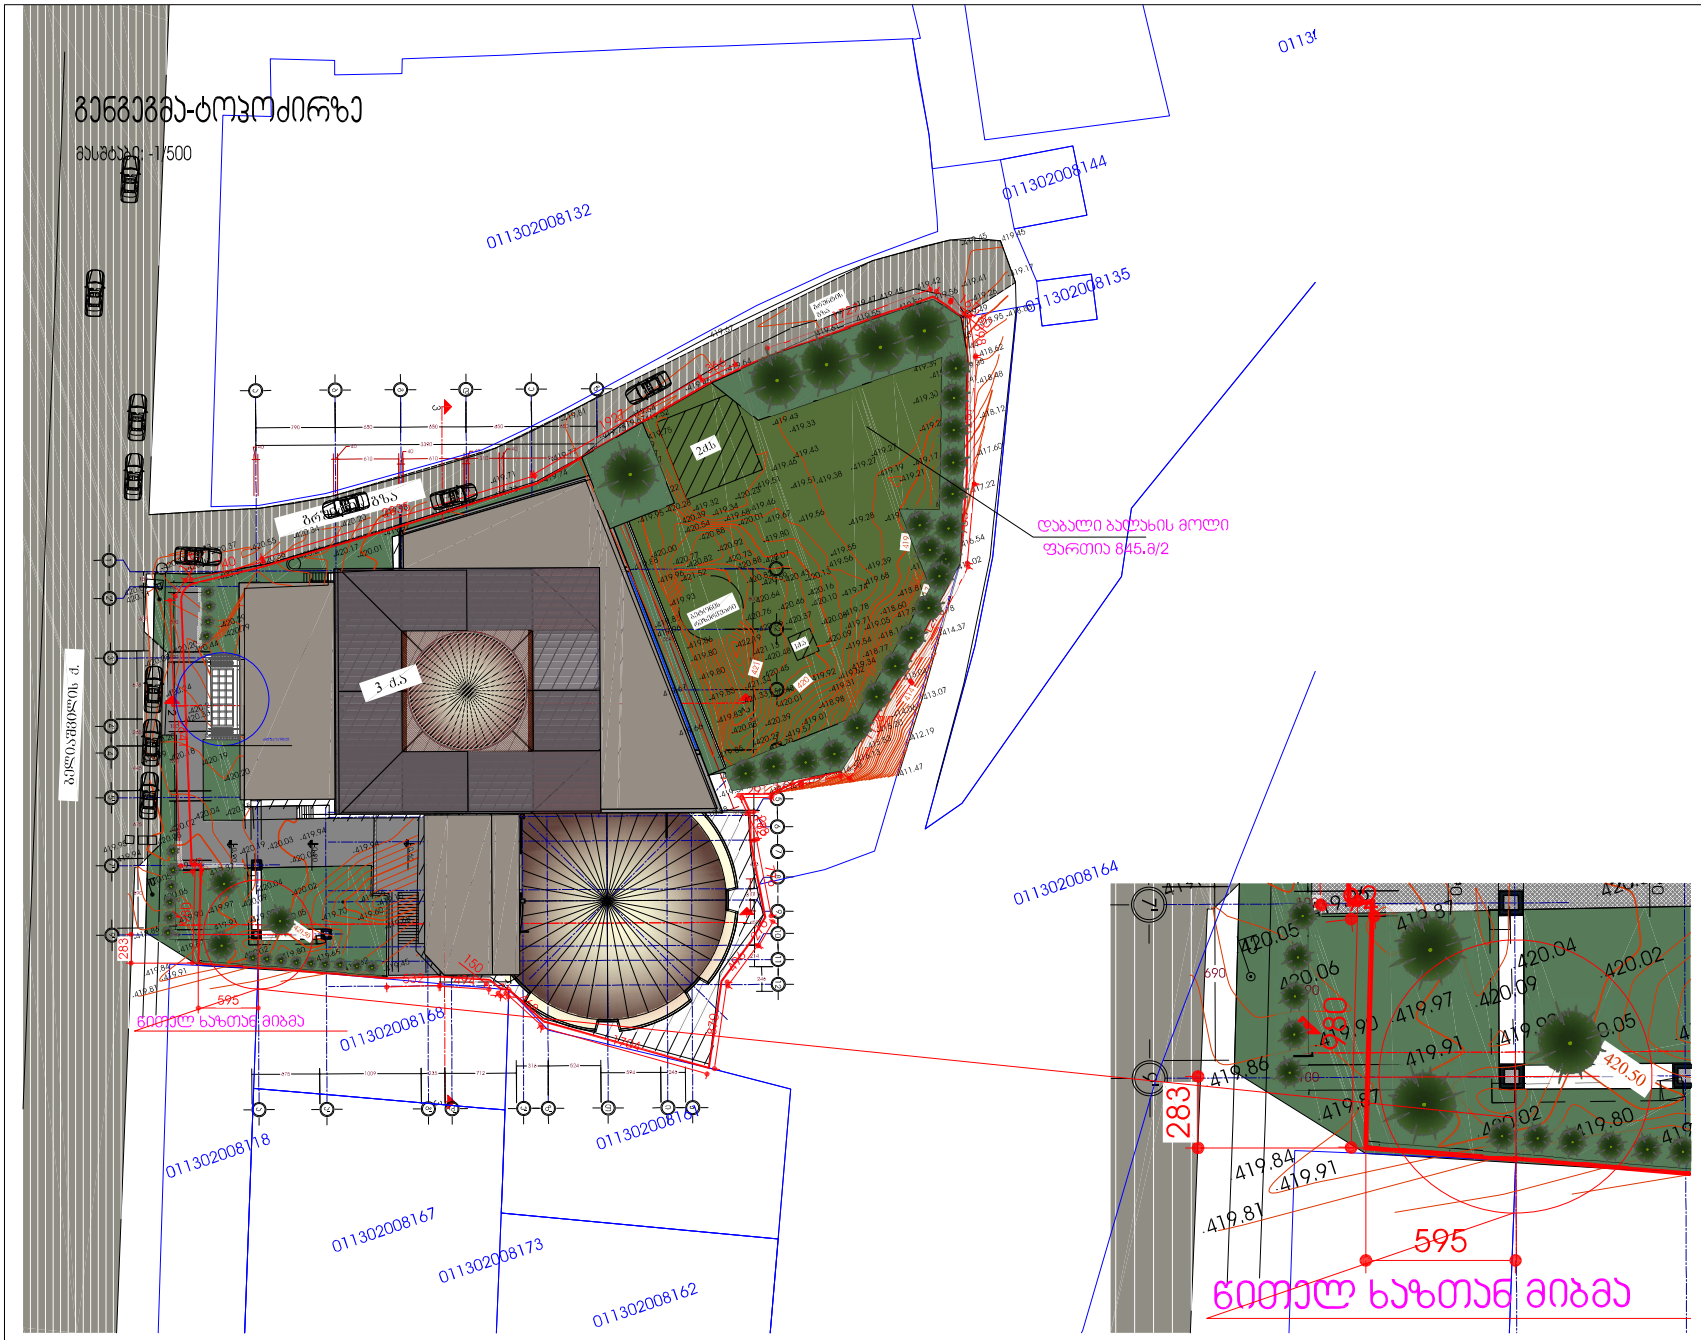

ფორმატი	ა(ფორმატის №)
A-3	

პროექტის №:	
პროექტის დასახელება:	
ობიექტის მისამართი:	
ფურცლის სახელი:	
მასშტაბი: 1:500	
ფურცლის ნომერი:	

დეველოპერი		ა. ვეფხვიაშვილი	
მთავარი არქიტექტორი		ა. ვეფხვიაშვილი	
ავტორი		ზ. ცისკაძე	
შემოწმა			

შპს „გოდაკო2“
საქართველო, თბილისი,
მიხეილ წინამძღვრიშვილის ქ. №6ა
ტელეფონი: (+995322) 592903022
ელ.ფოსტა: godako@mail.ru
საიდენტიფიკაციო № 405095846

გოდაკო2
godako2

Company "GODAKO2"
Tamaz nadaraishvili str., #6a, III floor
Tbilisi, Georgia
Tel/fax: (+995322) 592903022
E_mail: <godako@mail.ru>
License # 405095846

ტოპოძირი

მასშტაბი: -1/500

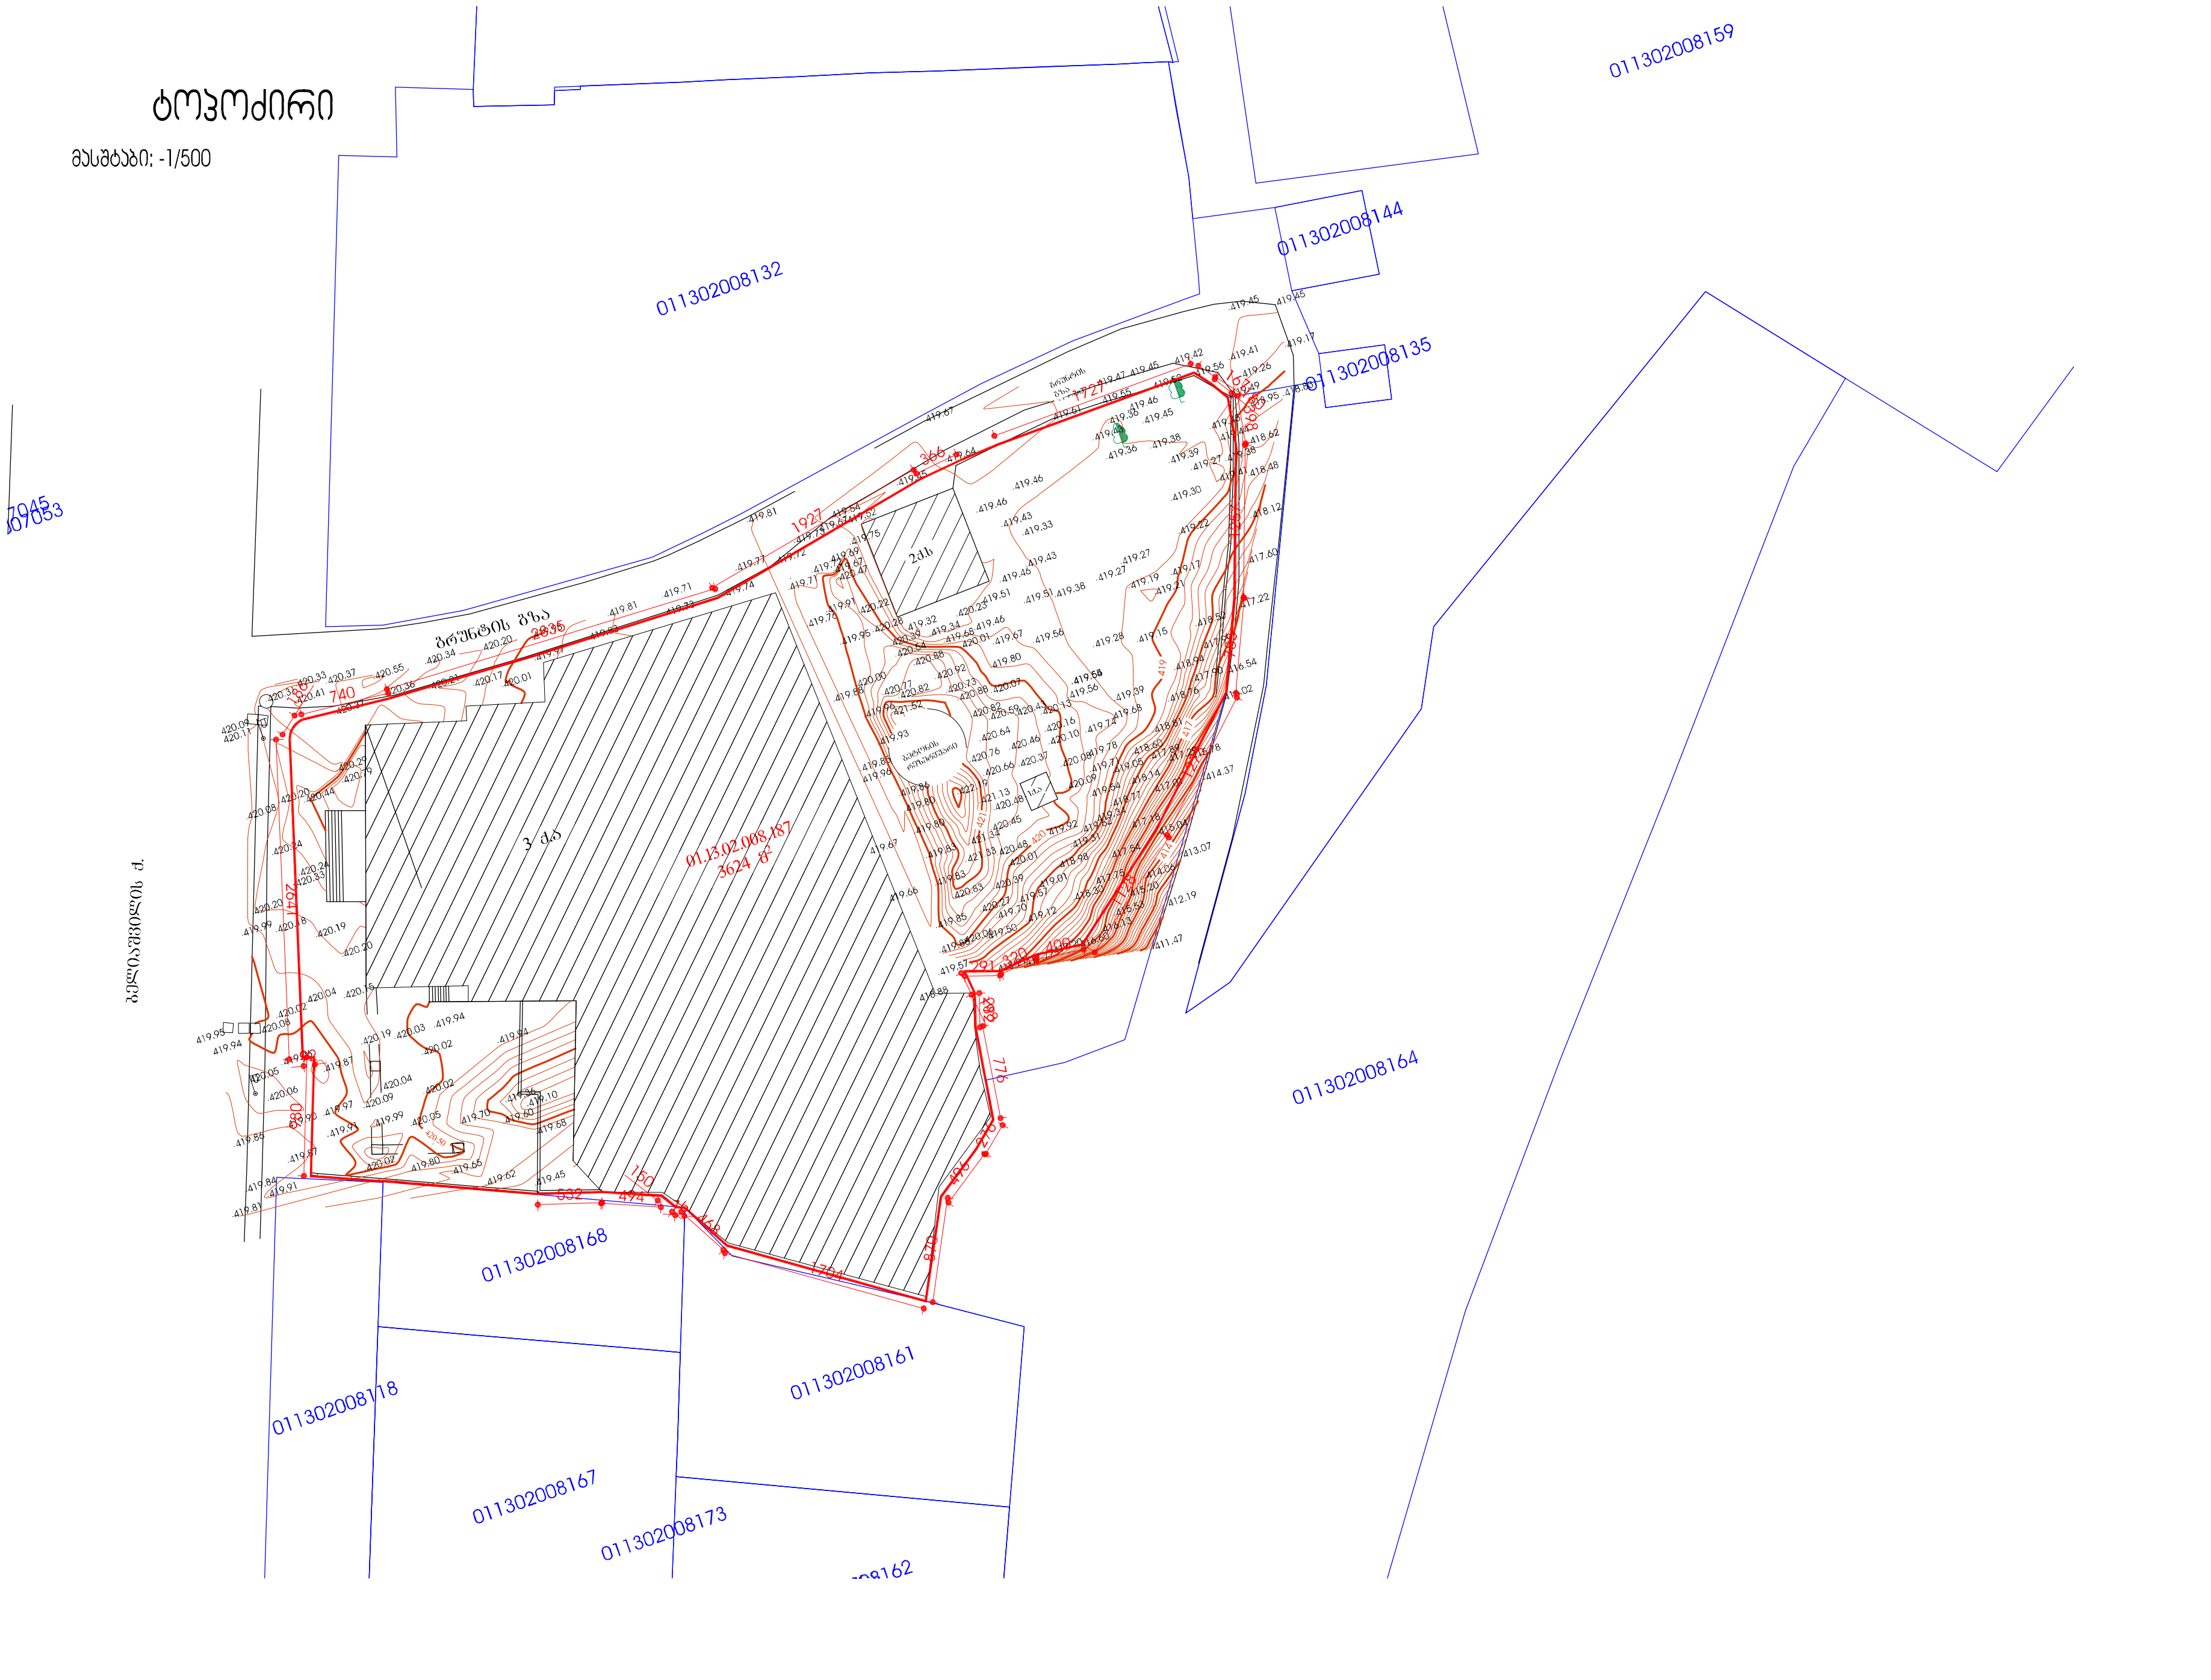

ფორმატი A-3	პროექტის №

შენიშვნა:

დირექტორი	გ. კვირიკაშვილი
მთ.არქიტექტორი	
ავტორი	გ. კვირიკაშვილი
შეამოწმა	ჯ. ციხისელი

რევიზია	თარიღი	განმარტება

პროექტის № --

რევიზია: A | თარიღი:

ობიექტის სახელწოდება:
რესტორანი "იმერია"

დამკვეთი:
დავით ნემოევი

ობიექტის მისამართი:
ქ. თბილისი გულიაშვილის ქ.111
ს.კ.01.13.02.008.061

ფურცლის სახელი:
გეგმეგმა

მასშტაბი: -1/500

ფურცლის ნომერი:
ფურცელი: | ფურცლები:

შპს „გოდაკო2"
საქართველო, თბილისი,
თამაზ ნადარეიშვილის ქ. №6ა
ტელ/ფაქსი: (+99532) 592903022
ელ.ფოსტა: <godaco@mail.ru>
სალიცენზიო № 405095846

გოდაკო2
godako2
არქიტექტურული ფირმა

Company "GODAKO2"
Tamaz nadareishvili str. #6a, III Floor
Tbilisi, Georgia
Tel/fax: (+99532) 592903022
E_mail: <godaco@mail.ru>
License # 405095846