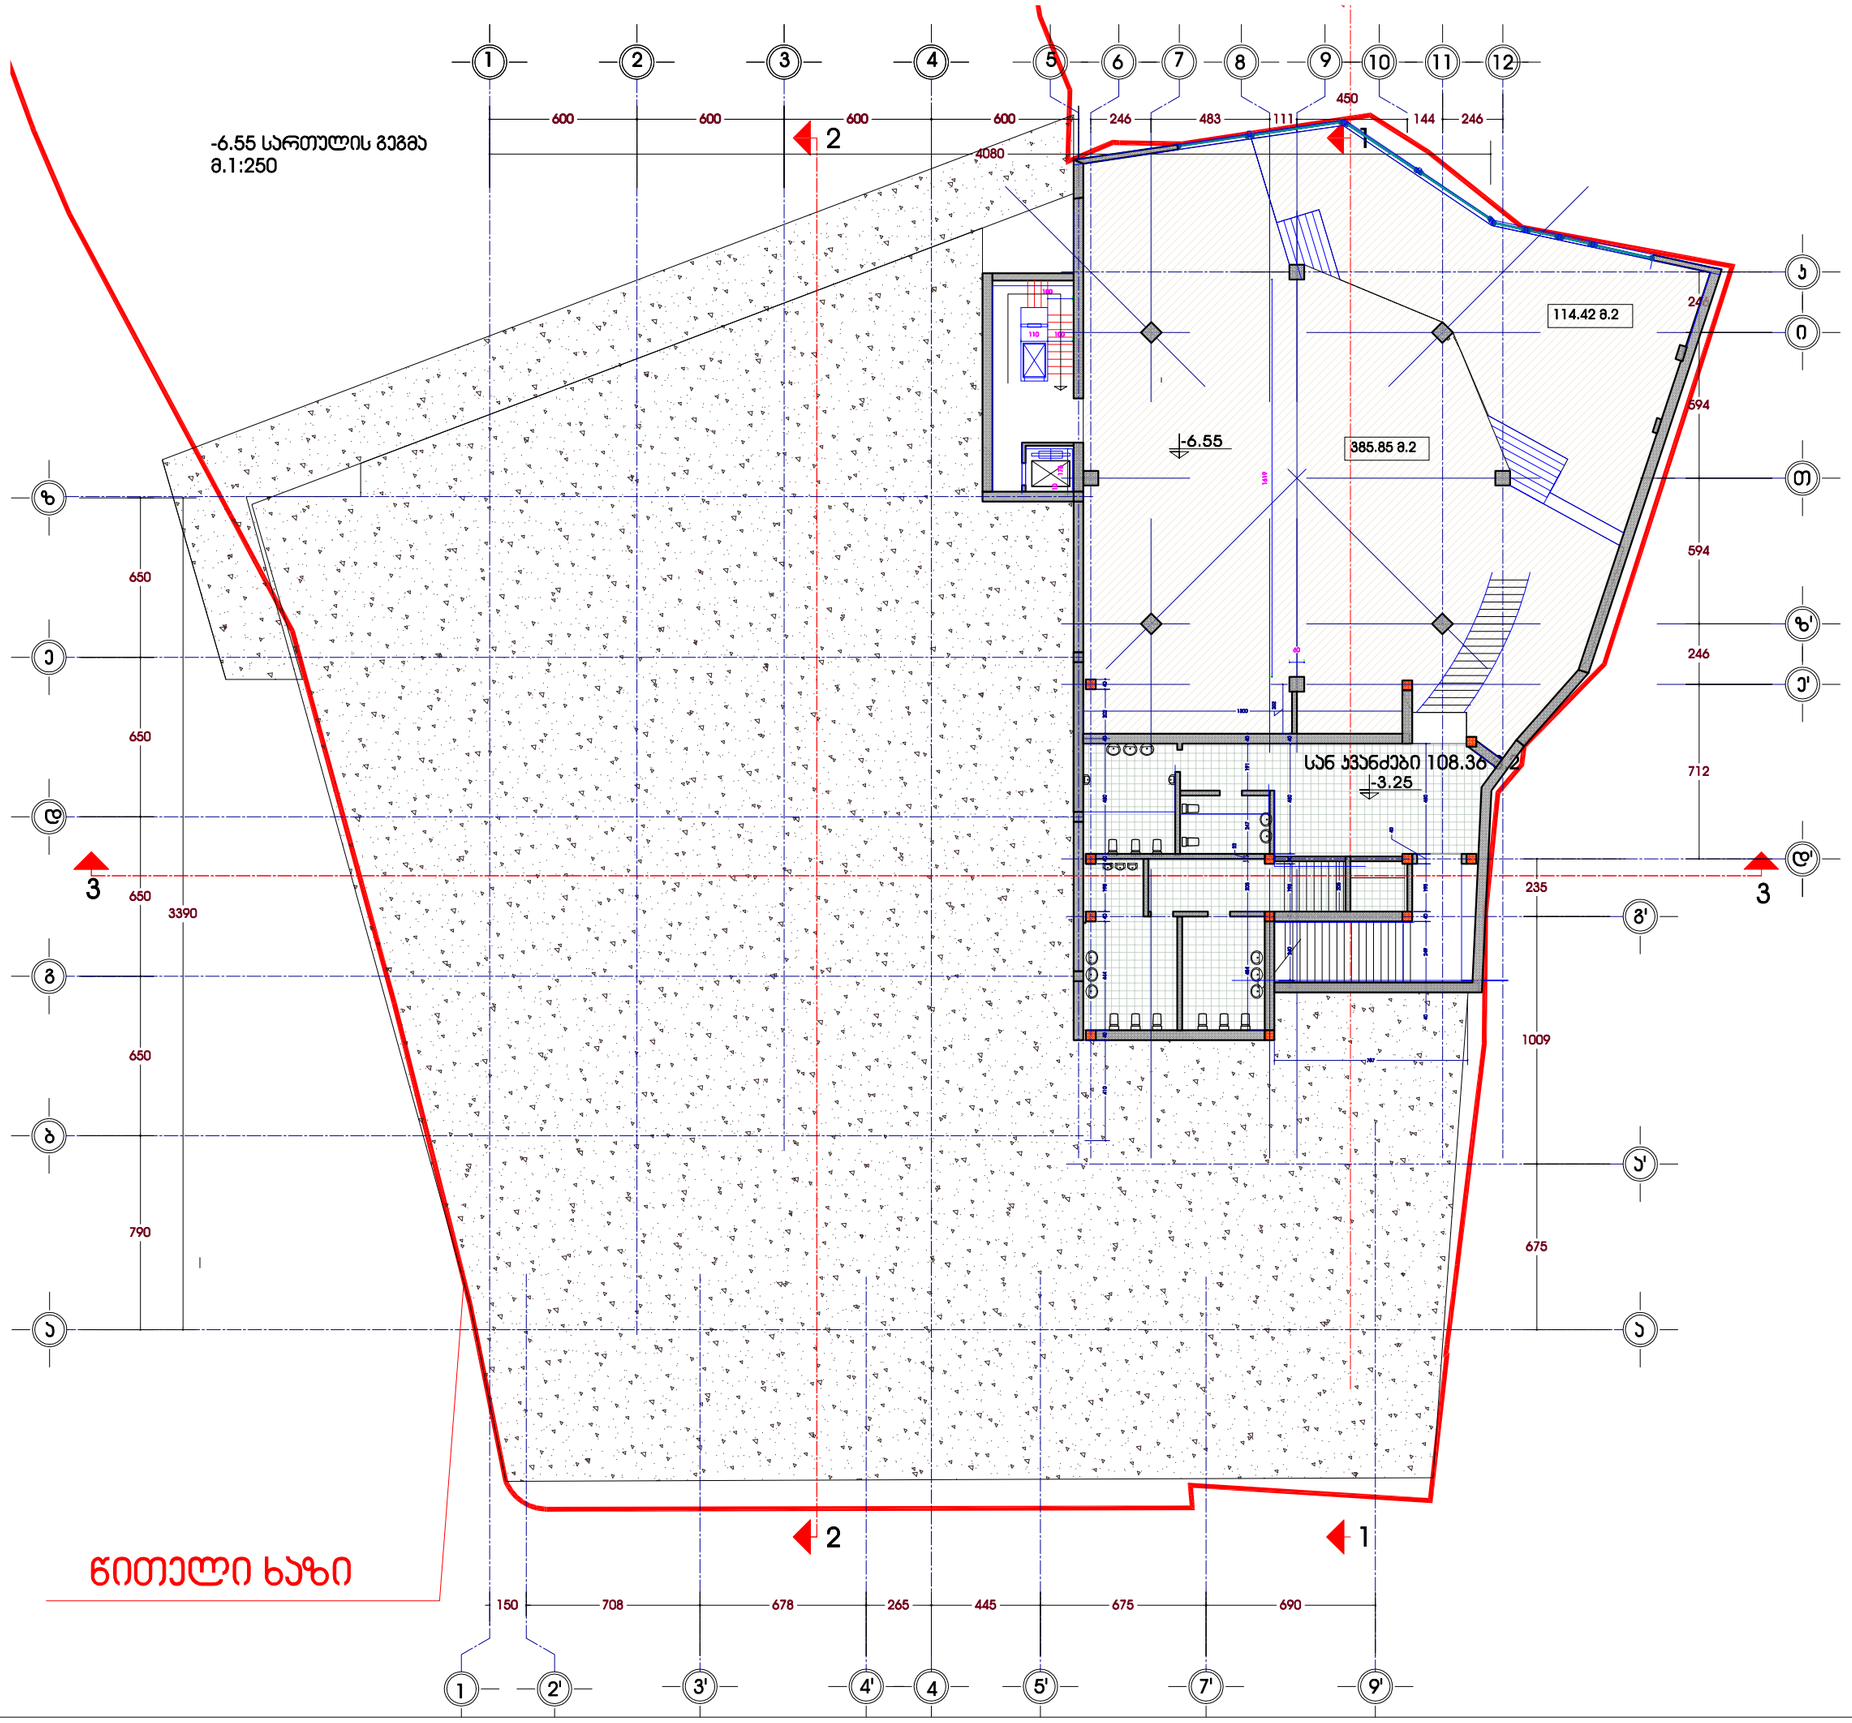

ფორმატი A-3	ჯოდაკოს №

ბენიშვნა:

ლიოეკტორი	გ. ჯვიჩინაშვილი
მთ.არქიტექტორი	
ავტორი	გ. ჯვიჩინაშვილი
ბეამონმა	ზ. ციხისელი

რევიზია	თარიღი	ნანმარტება

ჯოდაკოს № --

რევიზია: A	თარიღი:

ობიექტის სახელწოდება:
რესტორანი "იმჯერია"

დამკვეთი:
დამით ნამოვი

ობიექტის მისამართი:
ქ. თბილისი ბელიაშვილის ქ.111
ს.ა.01.13.02.008.061

ფურცლის სახელი:

სართულის გეგმა -6.50 ნიშნულზე

ბასშტაბი: -

ფურცლის ნომერი:

ფარცლი:	ფარცლები:

შპს „გოდაკო2"
საქართველო, თბილისი,
თამაზ ნადარეიშვილის ქ. №6ა
ტელ/ფაქსი: (+99532) 592903022
ელ.ფოსტა: <godaco@mail.ru>
სალიცენზიო № 405095846

გოდაკო2
godako2
არქიტექტურული ფირმა

Company "GODAKO2"
Tamaz nadareishvili str. 6ba, III Floor
Tbilisi, Georgia
Tel/fax: (+99532) 592903022
E_mail: <godaco@mail.ru>
License # 405095846

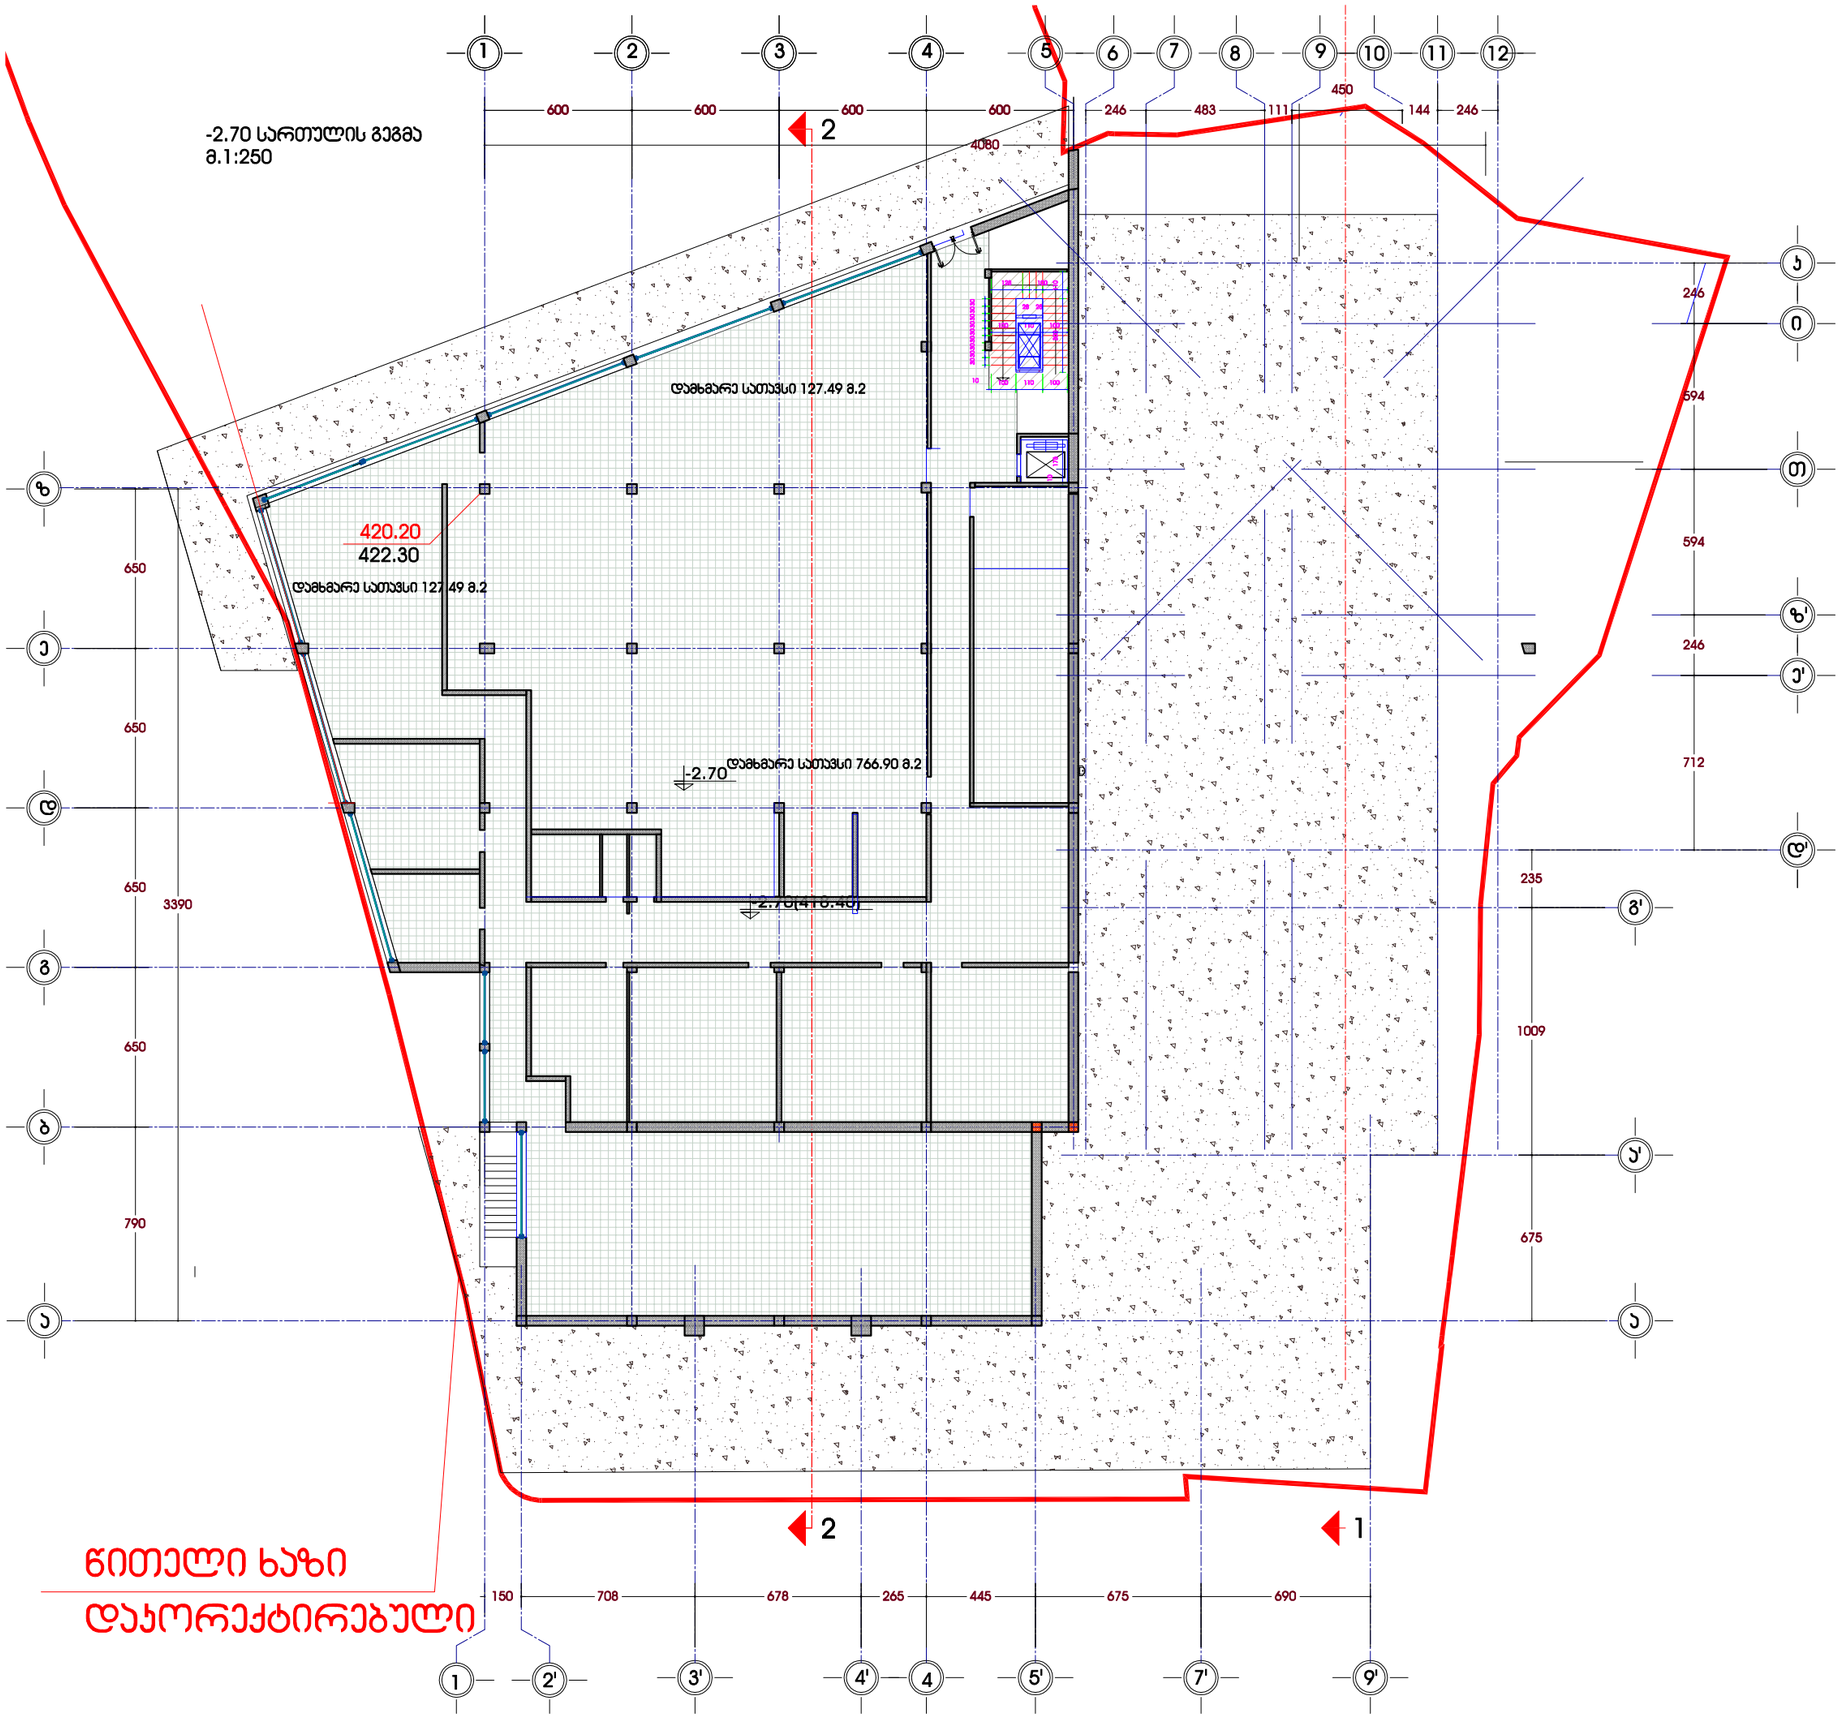

ფურცლის A-3	ჯოლეტის №

ბენიბვნა:

ლიოექტორი	გ. ჯვიჩინაბვილი
მთ.არქიტექტორი	
ავტორი	გ. ჯვიჩინაბვილი
ბეამოწმა	ზ. ცისისელი

რეგიზიტ	ფერილი	ბანიბრბეა

ჯოლეტის № --

რეგიზიტ: A	ფერილი:

ობიექტის სახელწოდება:
რესტორანი "ეზეროვი"

დამკვეთი:
ფამით ნამოვი

ობიექტის მისამართი:
ქ. თბილისი ბელიაბილის ქ.111
ს.ა.01.13.02.008.061

ფერცლის სახელი:

სართულის გეგმა -2.70 ნიშნულზე

მასშტაბი: -

ფერცლის ნომერი:

ფერცლი:	ფერცლები:

შპს „გოდაკო2"
საქართველო, თბილისი,
თამაზ ნადარეიბაილის ქ. №6ა
ტელ/ფაქსი: (+99532) 592903022
ელ.ფოსტა: <godaco@mail.ru>
სალიცენზიო № 405095846

გოდაკო2
godako2
არქიტექტურული ფირმა

Company "GODAKO2"
Tamaz nadareishvili str. 6/6a, III Floor
Tbilisi, Georgia
Tel/fax: (+99532) 592903022
E_mail: <godaco@mail.ru>
License # 405095846

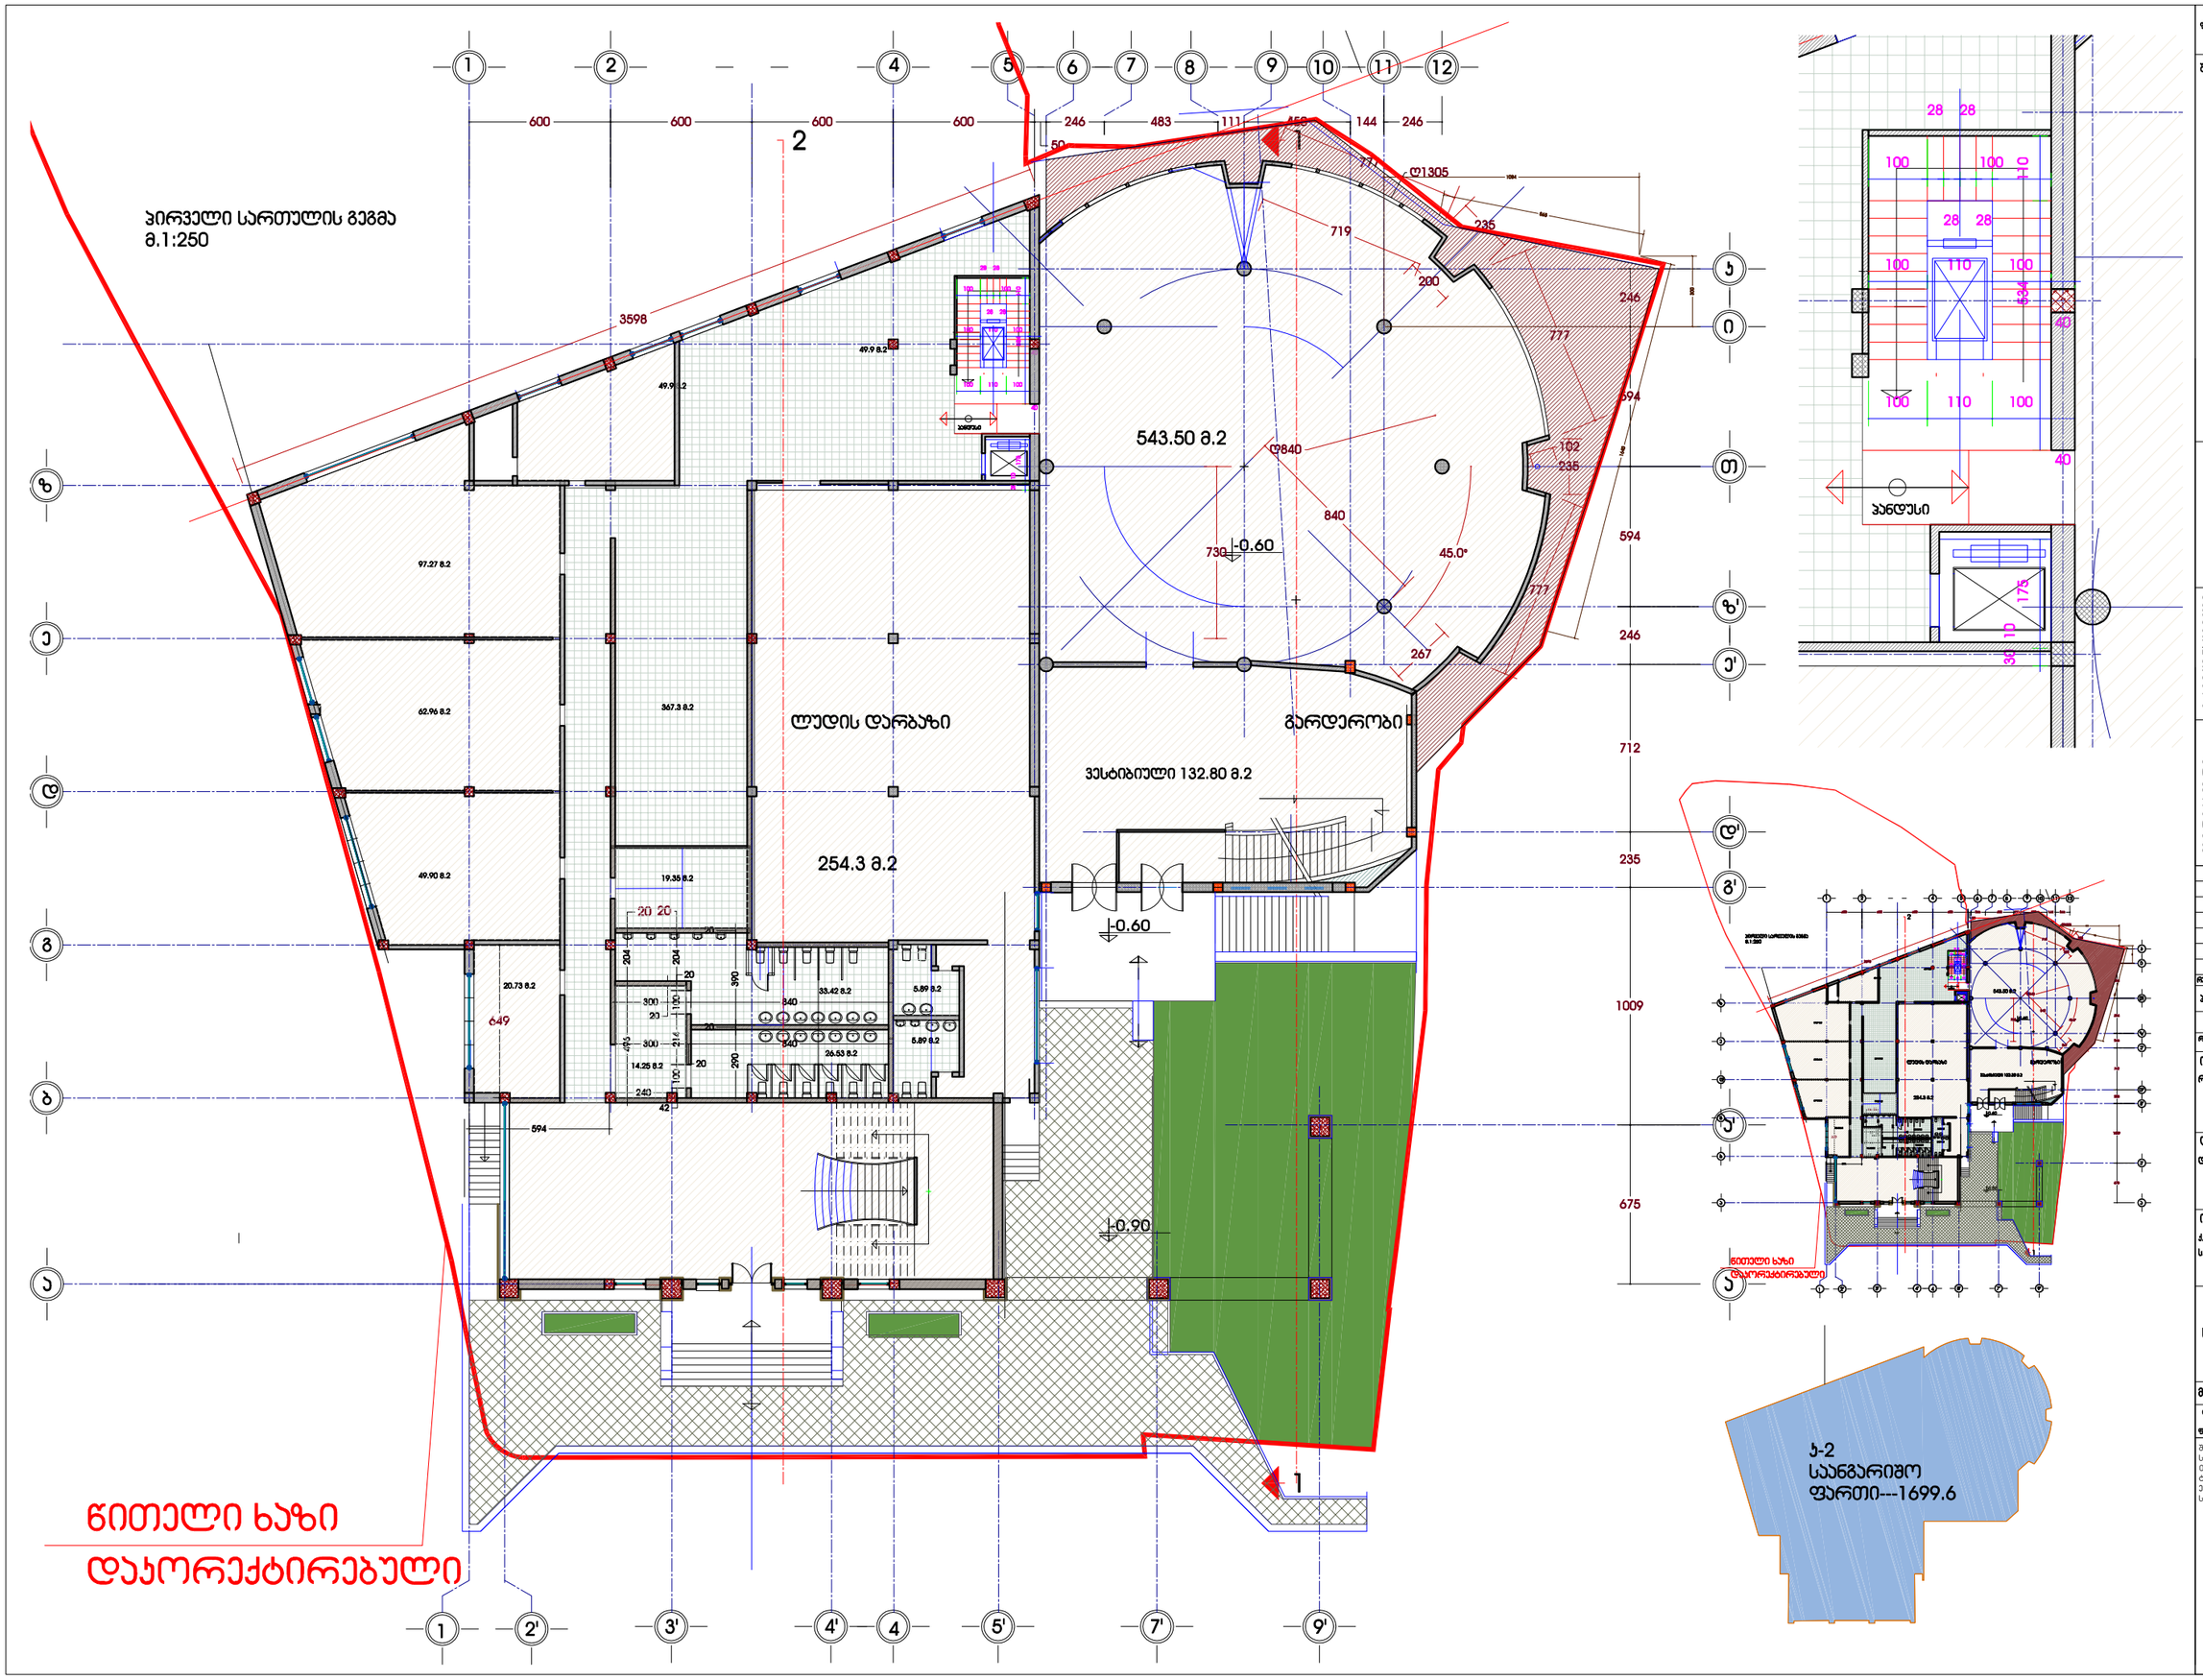

ფორმატი A-3	პროექტის №
შენიშვნა:	
დირექტორი	გ.ჯვიჩინაშვილი
მთ.არქიტექტორი	გ. ჯვიჩინაშვილი
ავტორი	ზ. ცისისელი
შეამოწმა	
რეგიზიტ	ფერმილი	ჩანიშარბეა
პროექტის № --	
რეგიზიტ: A	ფერმილი:
ობიექტის სახელწოდება:	
რესტორანი "ბმაერია"	
დამკვეთი:	
დავით ნამოევი	
ობიექტის მისამართი:	
ქ. თბილისი ბელიაშვილის ქ.111	
ს.ა.01.13.02.008.061	
ფერცლის სახელი:	
სართულის გეგმა 0.00 ნიშნულზე	
გასშტაბი: -	
ფერცლის ნომერი:	
ფერცლი	ფერცლები

შპს „გოდაკო2"
საქართველო, თბილისი,
თამაზ ნადარეიშვილის ქ. №6ა
ტელ/ფაქსი: (+99532) 592903022
ელ.ფოსტა: <godaco@mail.ru>
სალიცენზიო № 405095846

გოდაკო2
godako2
არქიტექტურული ფირმა

Company "GODAKO2"
Tamaz nadareishvili str. #6a, III Floor
Tbilisi, Georgia
Tel/fax: (+99532) 592903022
E_mail: <godaco@mail.ru>
License # 405095846

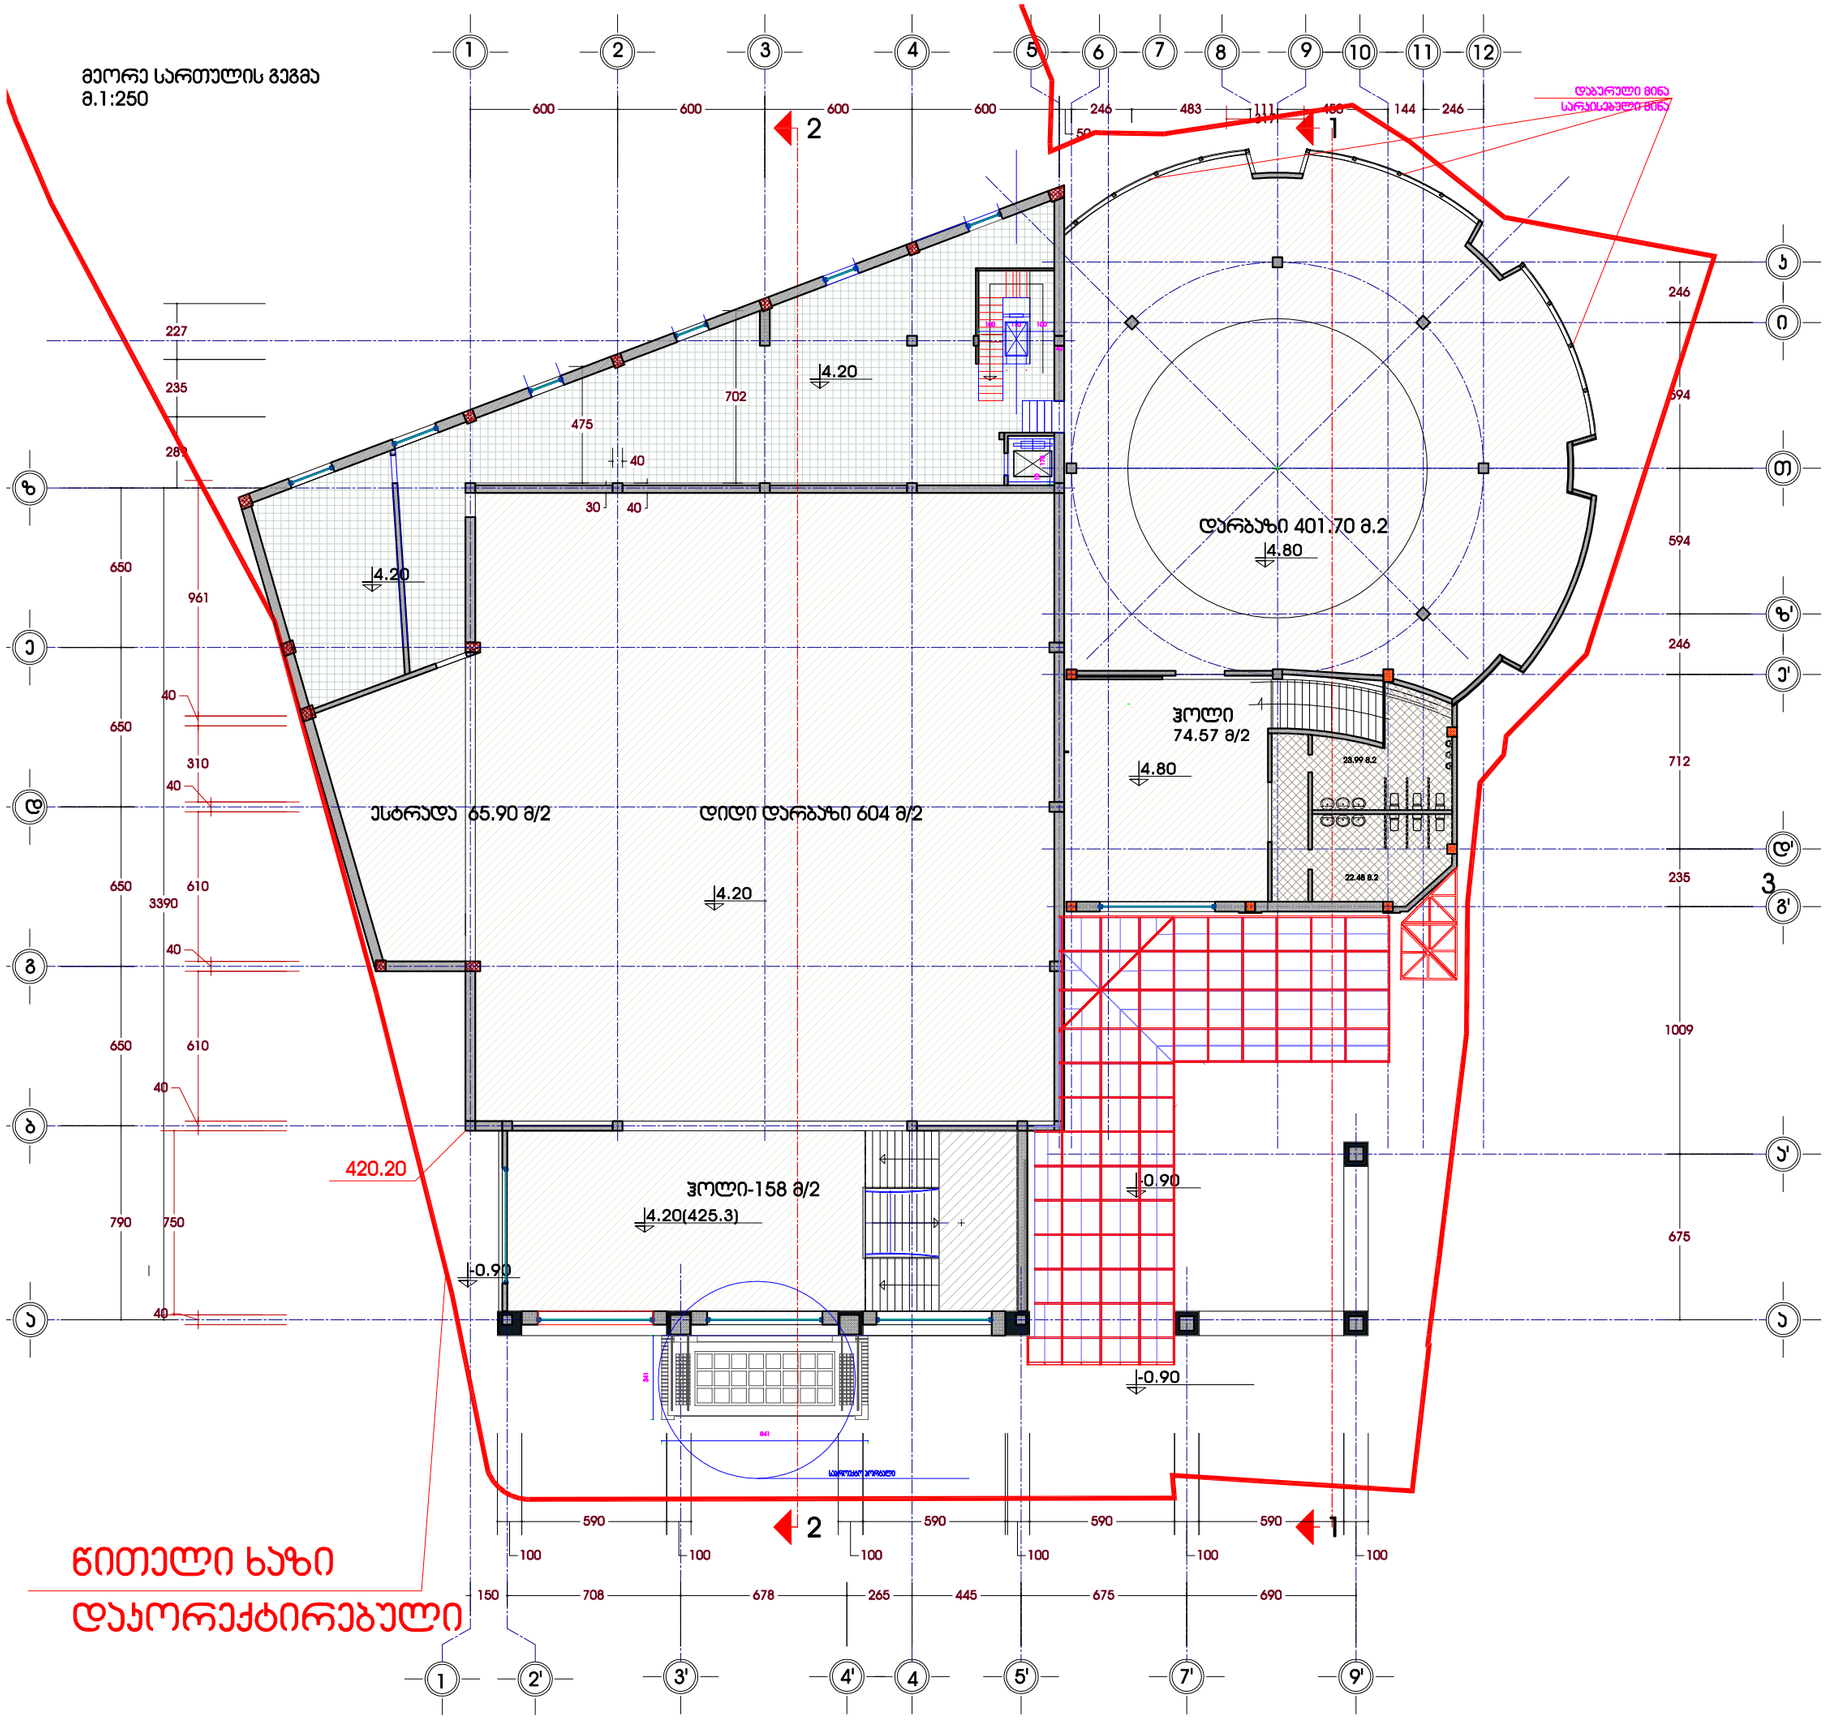

ფორმატი A-3	ჯოლიკტის №

ბენიშვნა:

დირექტორი	გ. ჯვიჩინაშვილი
მთ.არქიტექტორი	ბ. ჯვიჩინაშვილი
ავტორი	ზ. ციხისელი
ბეამოწმა	

რეგიზიტ	ფერილი	ბენიშვნა

ჯოლიკტის № --

რეგიზიტ: A | ფერილი:

ობიექტის სახელწოდება:
რესტორანი "იმერია"

დამკვეთი:
დამით ნამოვი

ობიექტის მისამართი:
ქ. თბილისი ბელიაშვილის ქ.111
ს.ა.01.13.02.008.061

ფერცლის სახელი:

სართულის გეგმა 4.20 ნიშნულზე

მასშტაბი: -

ფერცლის ნომერი:

ფერცლი:	ფერცლები:

შპს „გოდაკო2"
საქართველო, თბილისი,
თამარ ნადარეიშვილის ქ. №6ა
ტელ/ფაქსი: (+99532) 592903022
ელ.ფოსტა: <godaco@mail.ru>
სალიცენზიო № 405095846

გოდაკო2
godako2
არქიტექტურული ფირმა

Company "GODAKO2"
Tamaz nadareishvili str. #6a, III Floor
Tbilisi, Georgia
Tel/fax: (+99532) 592903022
E_mail: <godaco@mail.ru>
License # 405095846

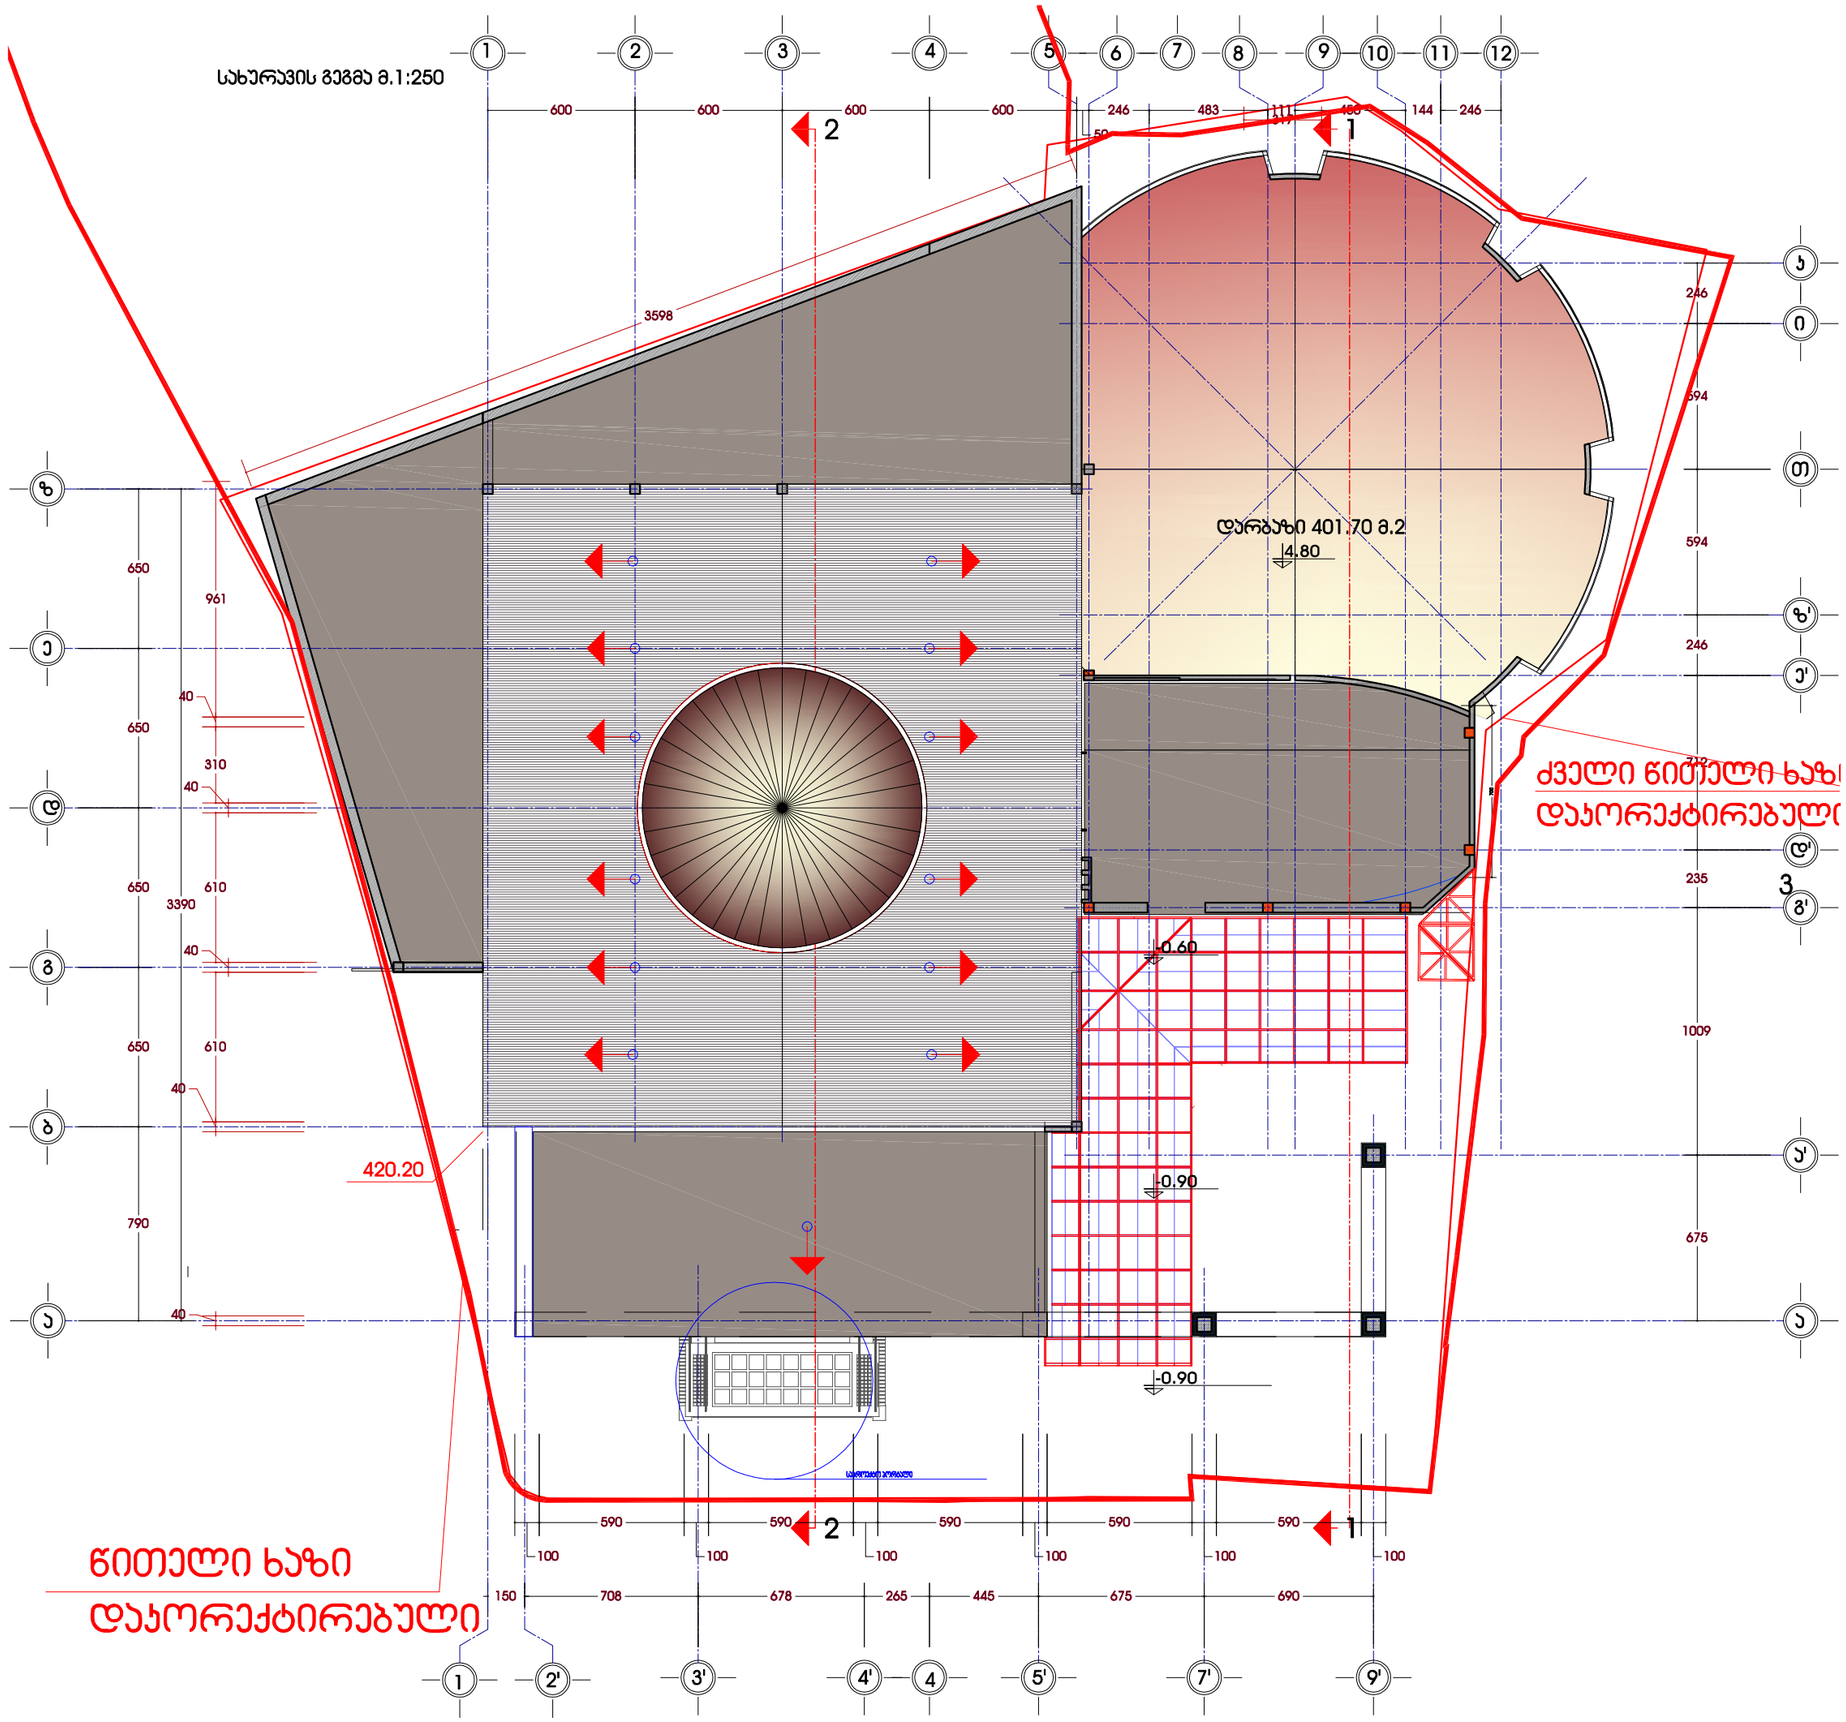

ფორმატი A-3	ჯოლაკის №
შენიშვნა:	

დირექტორი	გ.ჯვიწინაშვილი
მთ.არქიტექტორი	გ. ჯვიწინაშვილი
ავტორი	ზ. ცისისელი
შეამოწმა	

რევიზია	თარიღი	ჯანმრთა

ჯოლაკის № --

რევიზია: A	თარიღი:

ობიექტის სახელწოდება:
რესტორანი "ეზეერია"

დამკვეთი:
დამით ნამოევი

ობიექტის მისამართი:
ქ. თბილისი ბელიაშვილის ქ.111
ს.ა.01.13.02.008.061

ფერცლის სახელი:

სართულის გეგმა 0.00 ნიშნულზე

მასშტაბი: -

ფერცლის ნომერი:

ფერცლი:	ფერცლები:

შპს „გოდაკო2"
საქართველო, თბილისი,
თამაზ ნადარეიშვილის ქ. №6ა
ტელ/ფაქსი: (+99532) 592903022
ელ.ფოსტა: <godaco@mail.ru>
სალიცენზიო № 405095846

გოდაკო2
godako2
არქიტექტურული ფირმა

Company "GODAKO2"
Tamaz nadareishvili str. #6a, III Floor
Tbilisi, Georgia
Tel/fax: (+99532) 592903022
E_mail: <godaco@mail.ru>
License # 405095846