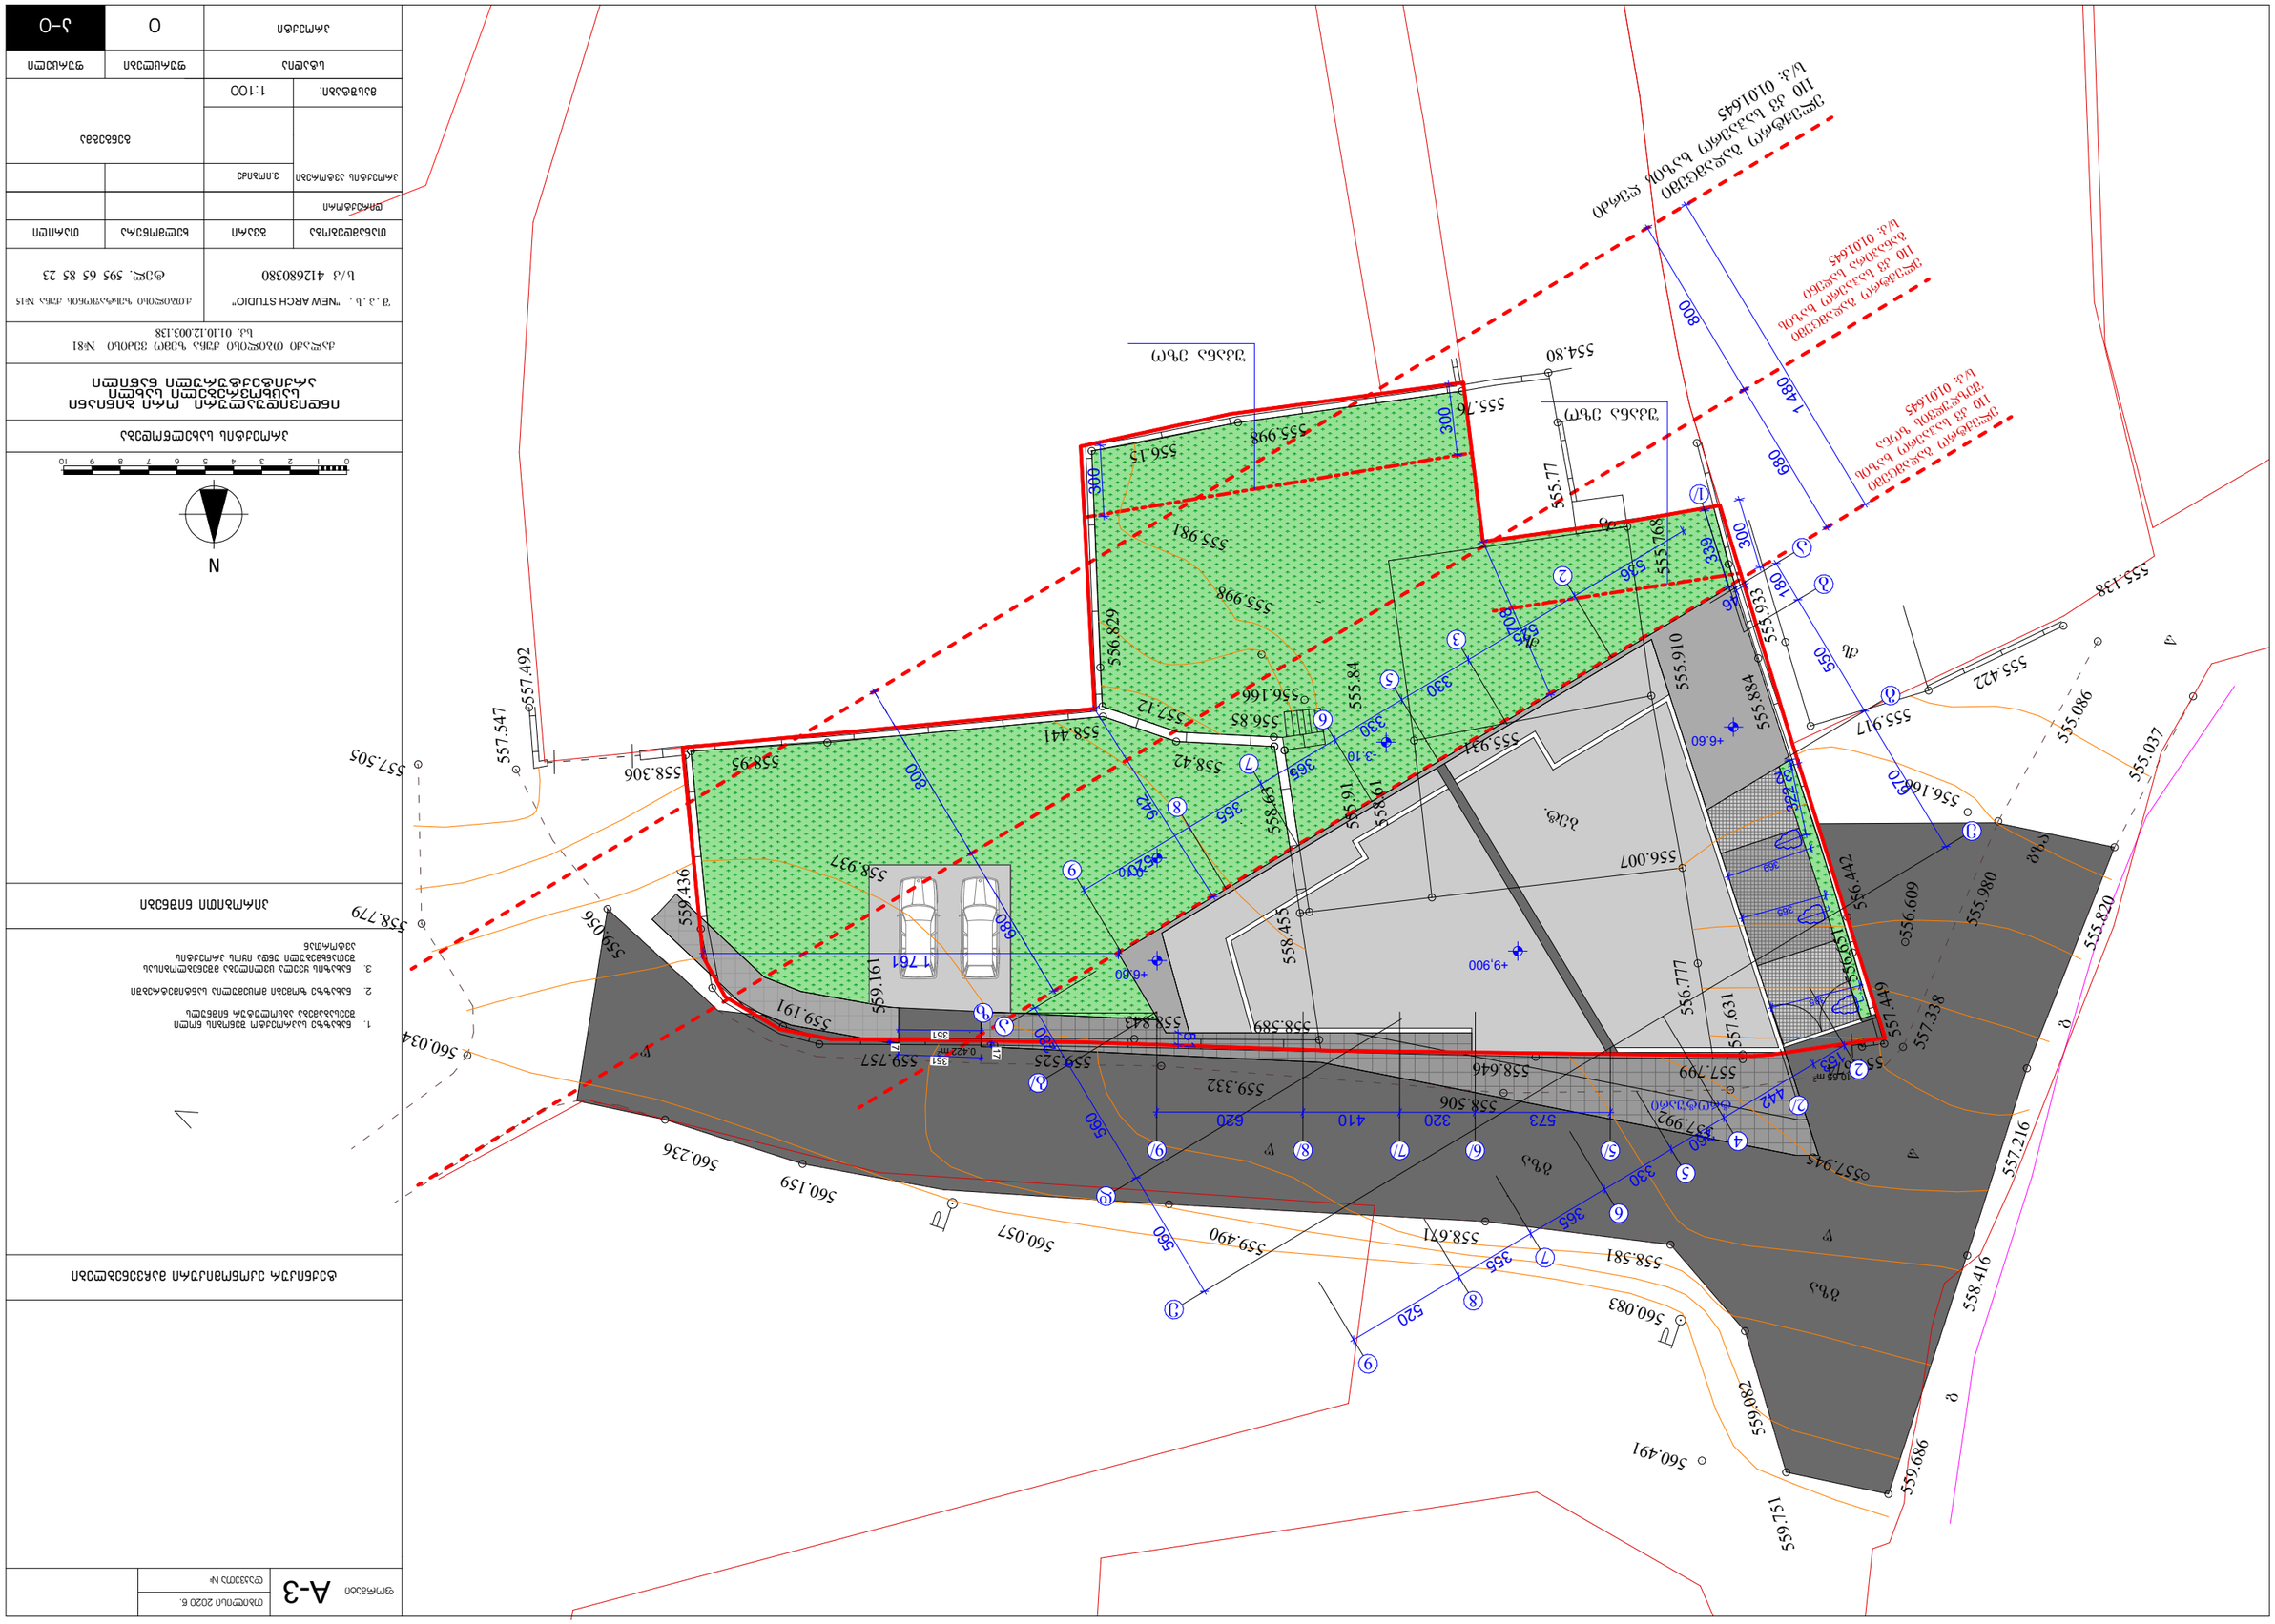

ტოპოგრაფიული გეგმა

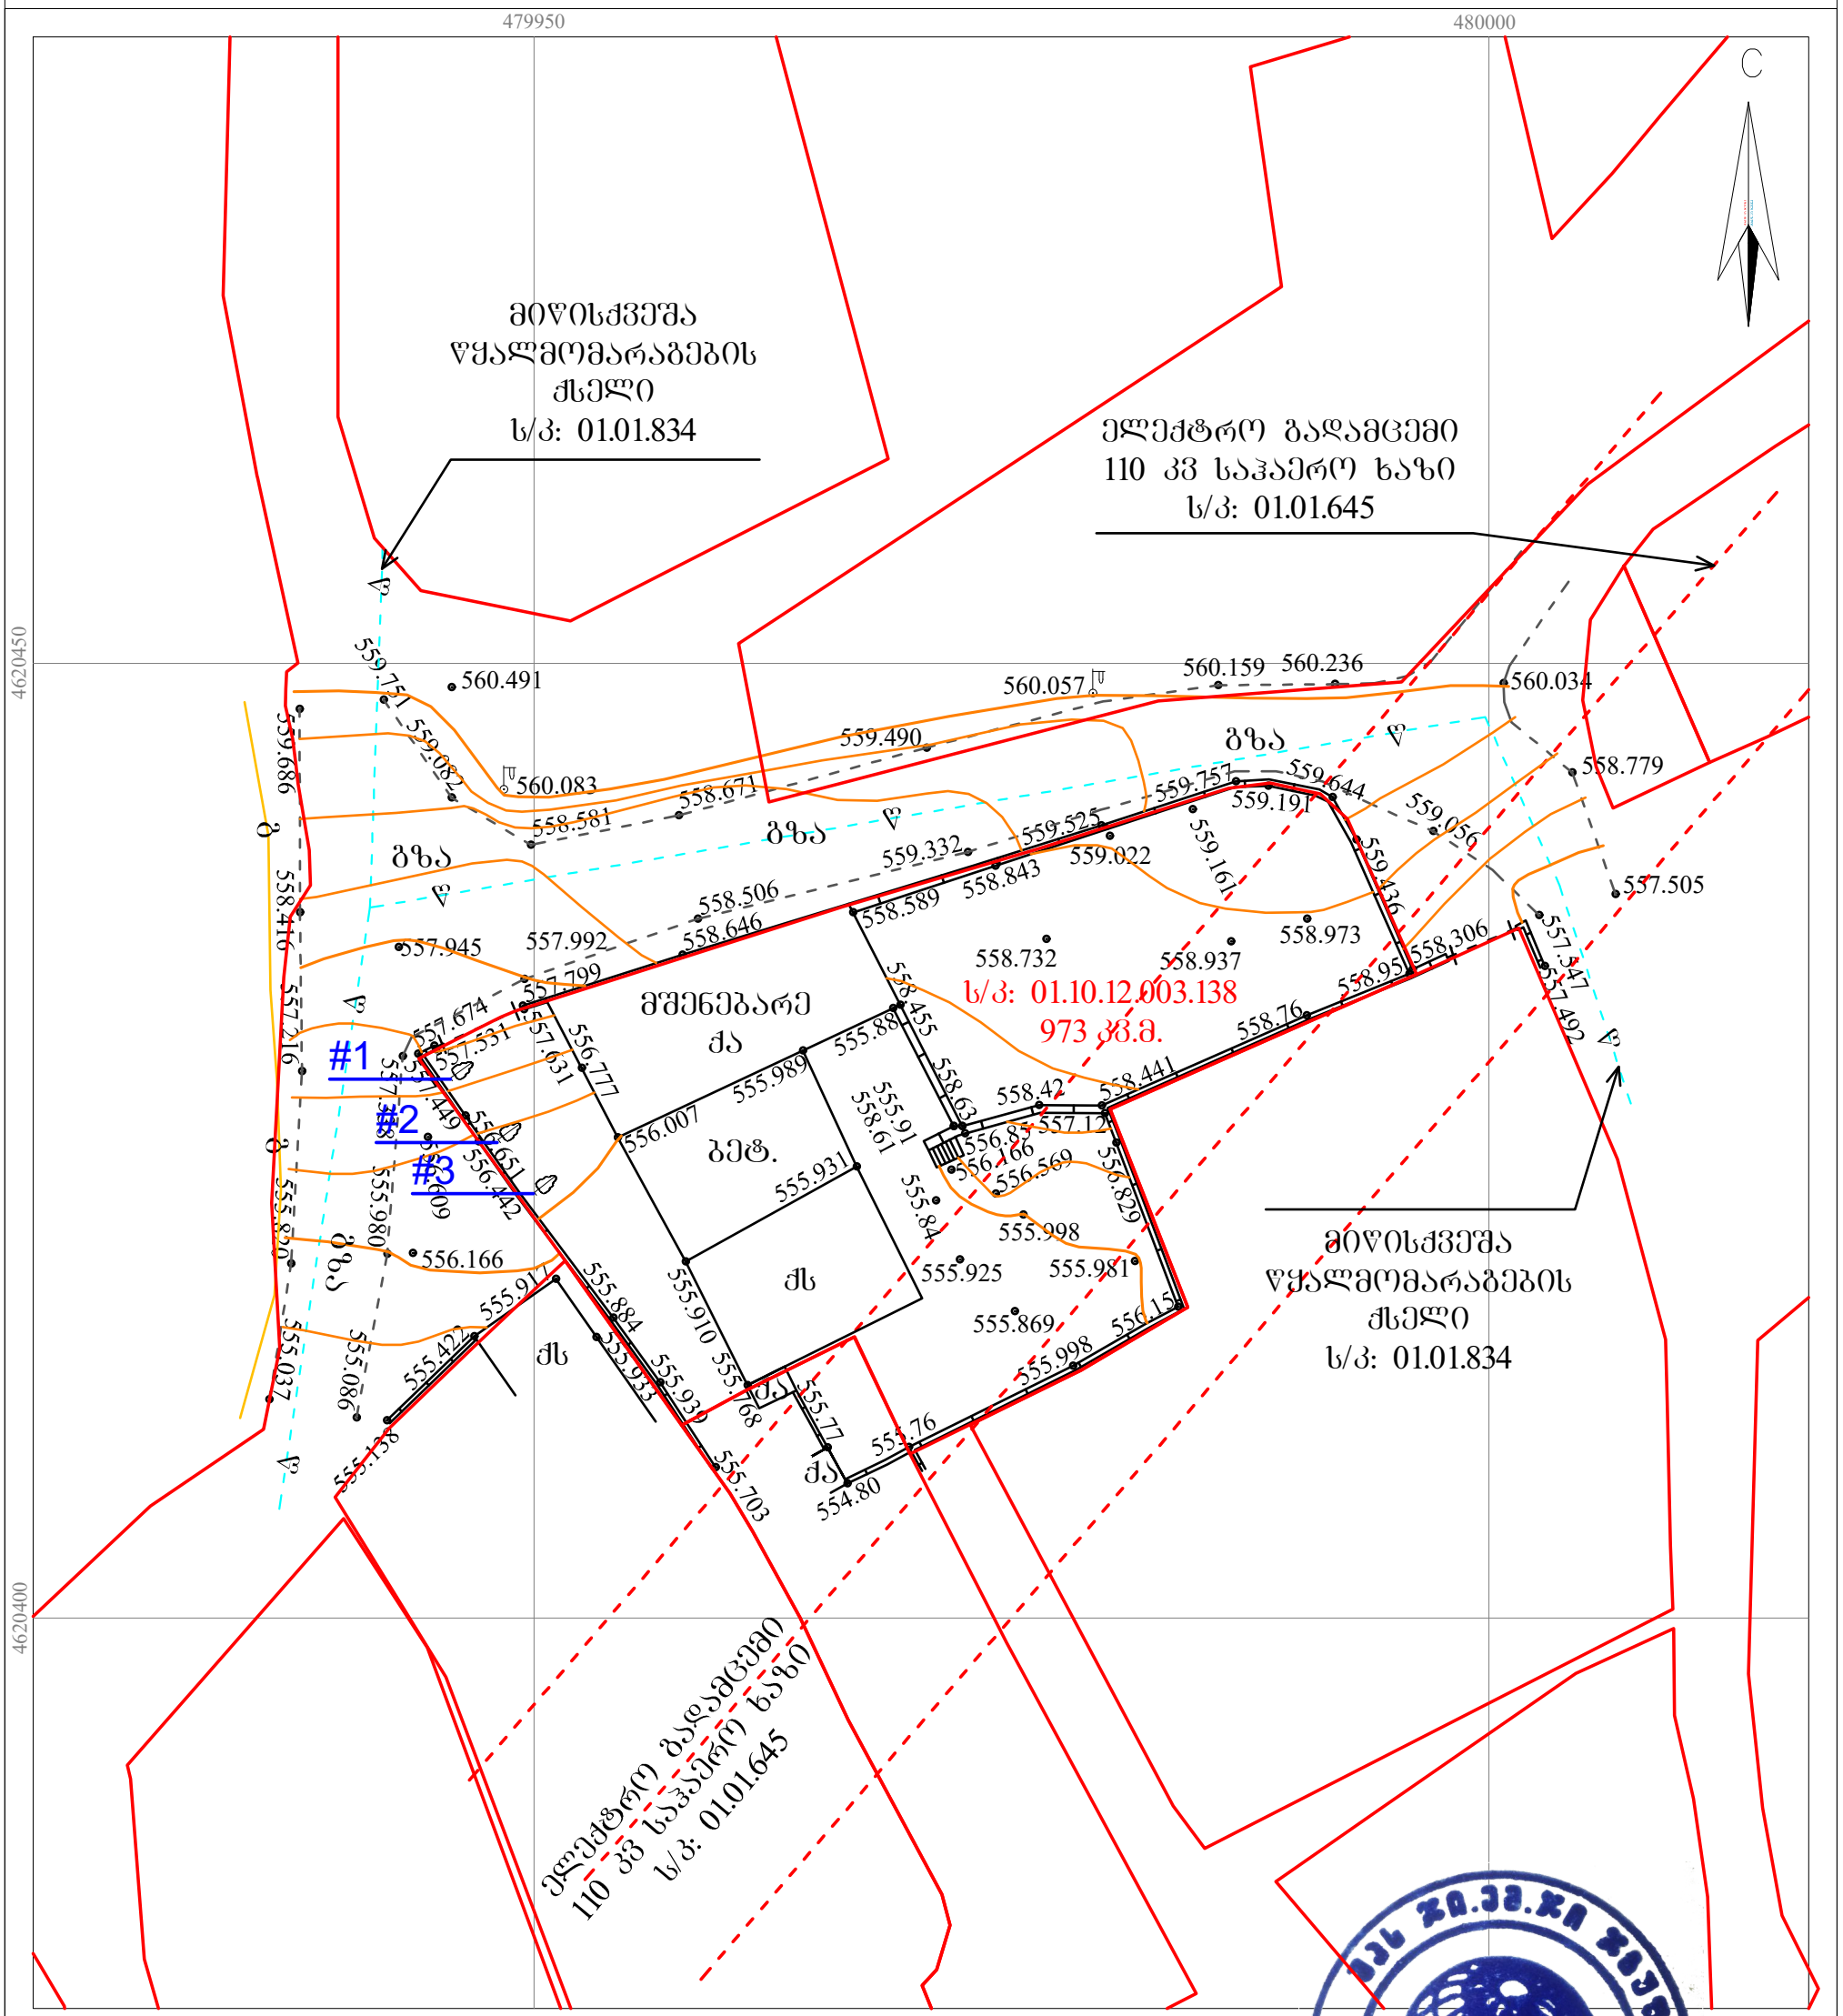

მისამართი: ქალაქი თბილისი, ჭემო ვეძისის ჭუჩა №81 და №81-ის მიმდ.	ს/კ: 01.10.12.003.138 — 973 კვ.მ.

პირობითი აღნიშვნები

ქს	საცხ. შენობა	ხის ღობე	წყალგაყვანილობა
ქა	არასაცხ. შენობა	ღობე	გაზი
	ფარდული	ქვის კედელი	კანალიზაცია
	მშენებარე შენობა	კედელი	სანიაღვრე
	სატრანსფორ. ჯიხური	ფლატე	კავშირგაბმულობა
	ხეები	რკინიგზა	ელ. ქსელები
	გარე განათება	სამეთვალყურეო ჭები	გათბობა
		ელ. გადამცემი ხაზი	

1) მიწის სამუშაოების შესრულებისას შეატყობინეთ კომუნიკაციის წარმომადგენლებს

შპს G.M.G Group ს/ნ: 400246998
საქართველო, ქალაქი თბილისი, გ. ლორთქიფანიძის რაიონი, დ. გურამიშვილის გამზ. №12ა, კორპ. №2ბ, №14ა.
მობ: (+995) 598 39 08 05, (+995) 598 105 105;
ელ. ფოსტა: g.m.g-group@yandex.com

დირექტორი:		გ. მოსულიშვილი
ხელმძღვანელი:		
დამკვეთი:		ლუნა გობავა
მასშტაბი: 1:500		23/04/2021 წ.