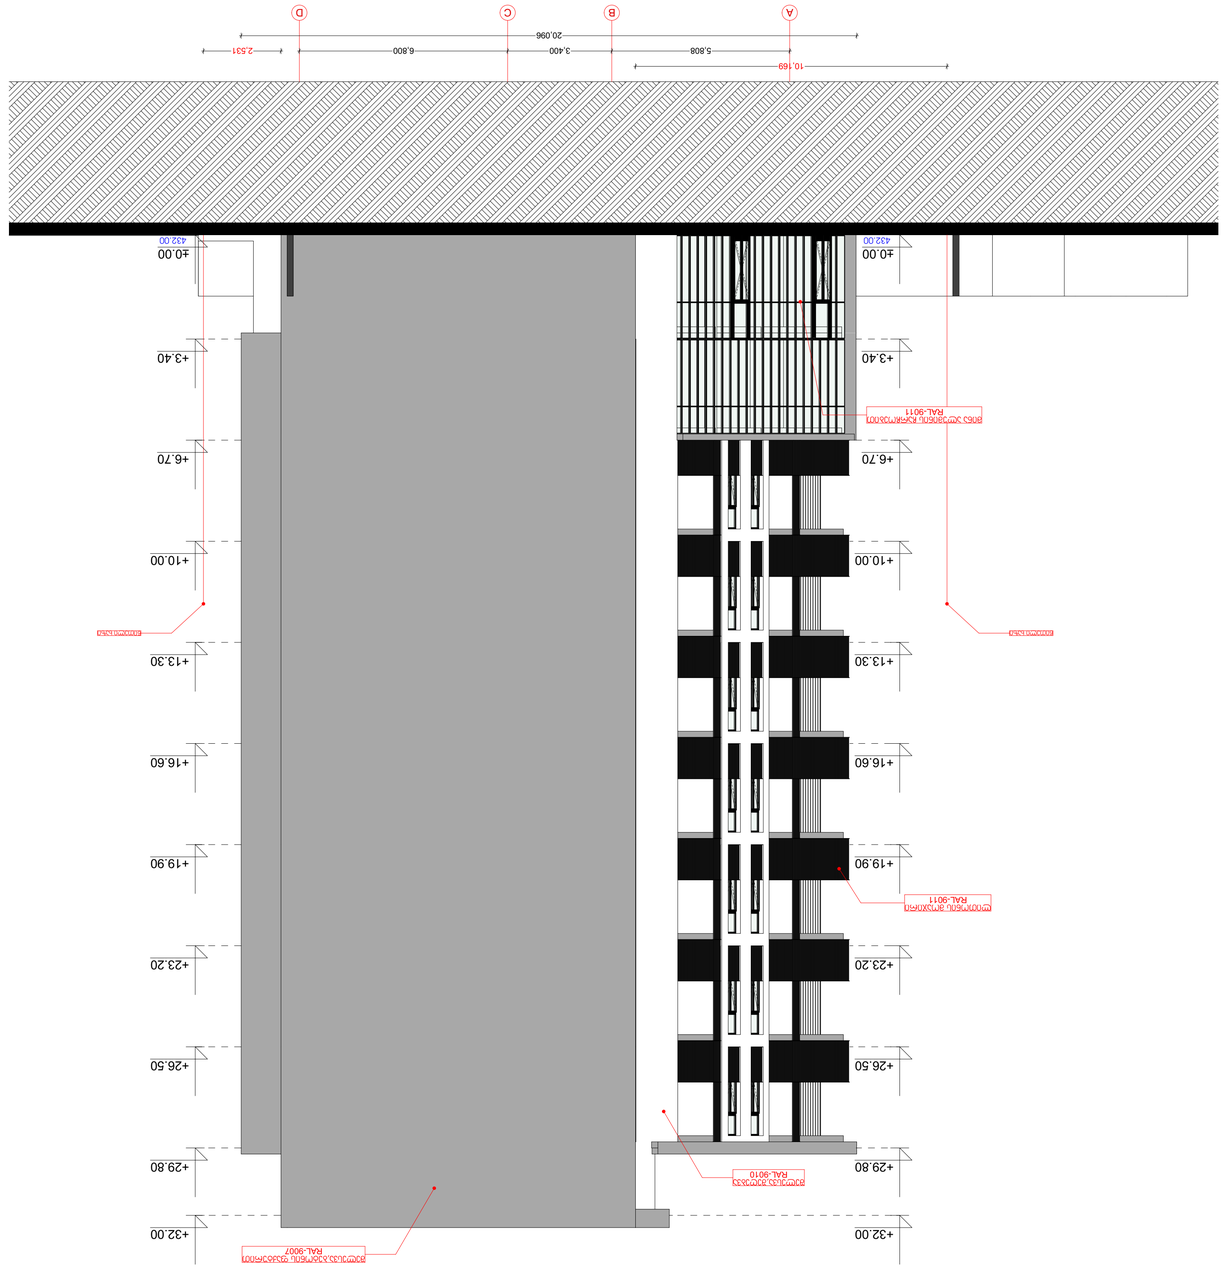

GSPublisherVersion 0.0.100.100

A018

ფასადი A-D ღერძებში

ფორმატი: A1 თბილისი

2022 w.

პირობითი ნიშნები

შენიშვნები

ზომები მოცემულია მილიმეტრებში

სიმაღლეები მოცემულია მეტრებში

ობიექტი

მრავალფუნქციური კომპლექსი
ქალაქი თბილისი, ერისთავის ქუჩა 4
s/k: 01.12.12.002.022

დამკვეთი

შპს "ჯი ი სი"
s/k :400010117

შემსრულებელი

შპს "პროჯექტ გრუპი" (ს/კ
404573083) არქიტექტორი
რევაზ სულავა (პ/ნ 01024080499)
ქ.თბილისი dedaenis პარკის
ტერიტორია ნაკვ 03/003
ტელ: 555 999 540

მასშტაბი

თარიღი 2022 წ.

არქიტექტურული
პროექტი

სტადია ფურცლები ფურცელი

1:100

წითელი ხაზი

რეგულირების ხაზი

დირექტორი

არქიტექტორი

დამკვეთი

A025

A B C D

5,808 3,400 6,800

+3.40

+6.70

+10.00

+13.30

+16.60

+19.90

+23.20

+26.50

+29.80

+32.00

±0.00 ±0.00

+3.40

+6.70

+10.00

+13.30

+16.60

+19.90

+23.20

+26.50

+29.80

+32.00

20,096

2,531

10,169

მინა ალუმინის ჩარჩოებით
RAL-9011

შელესვა,ბეტონის ფაქტურით
RAL-9007

შელესვა,შეღებვა
RAL-9010

წითელი ხაზი წითელი ხაზი

ლითონის მოაჯირი
RAL-9011

432.00 432.00

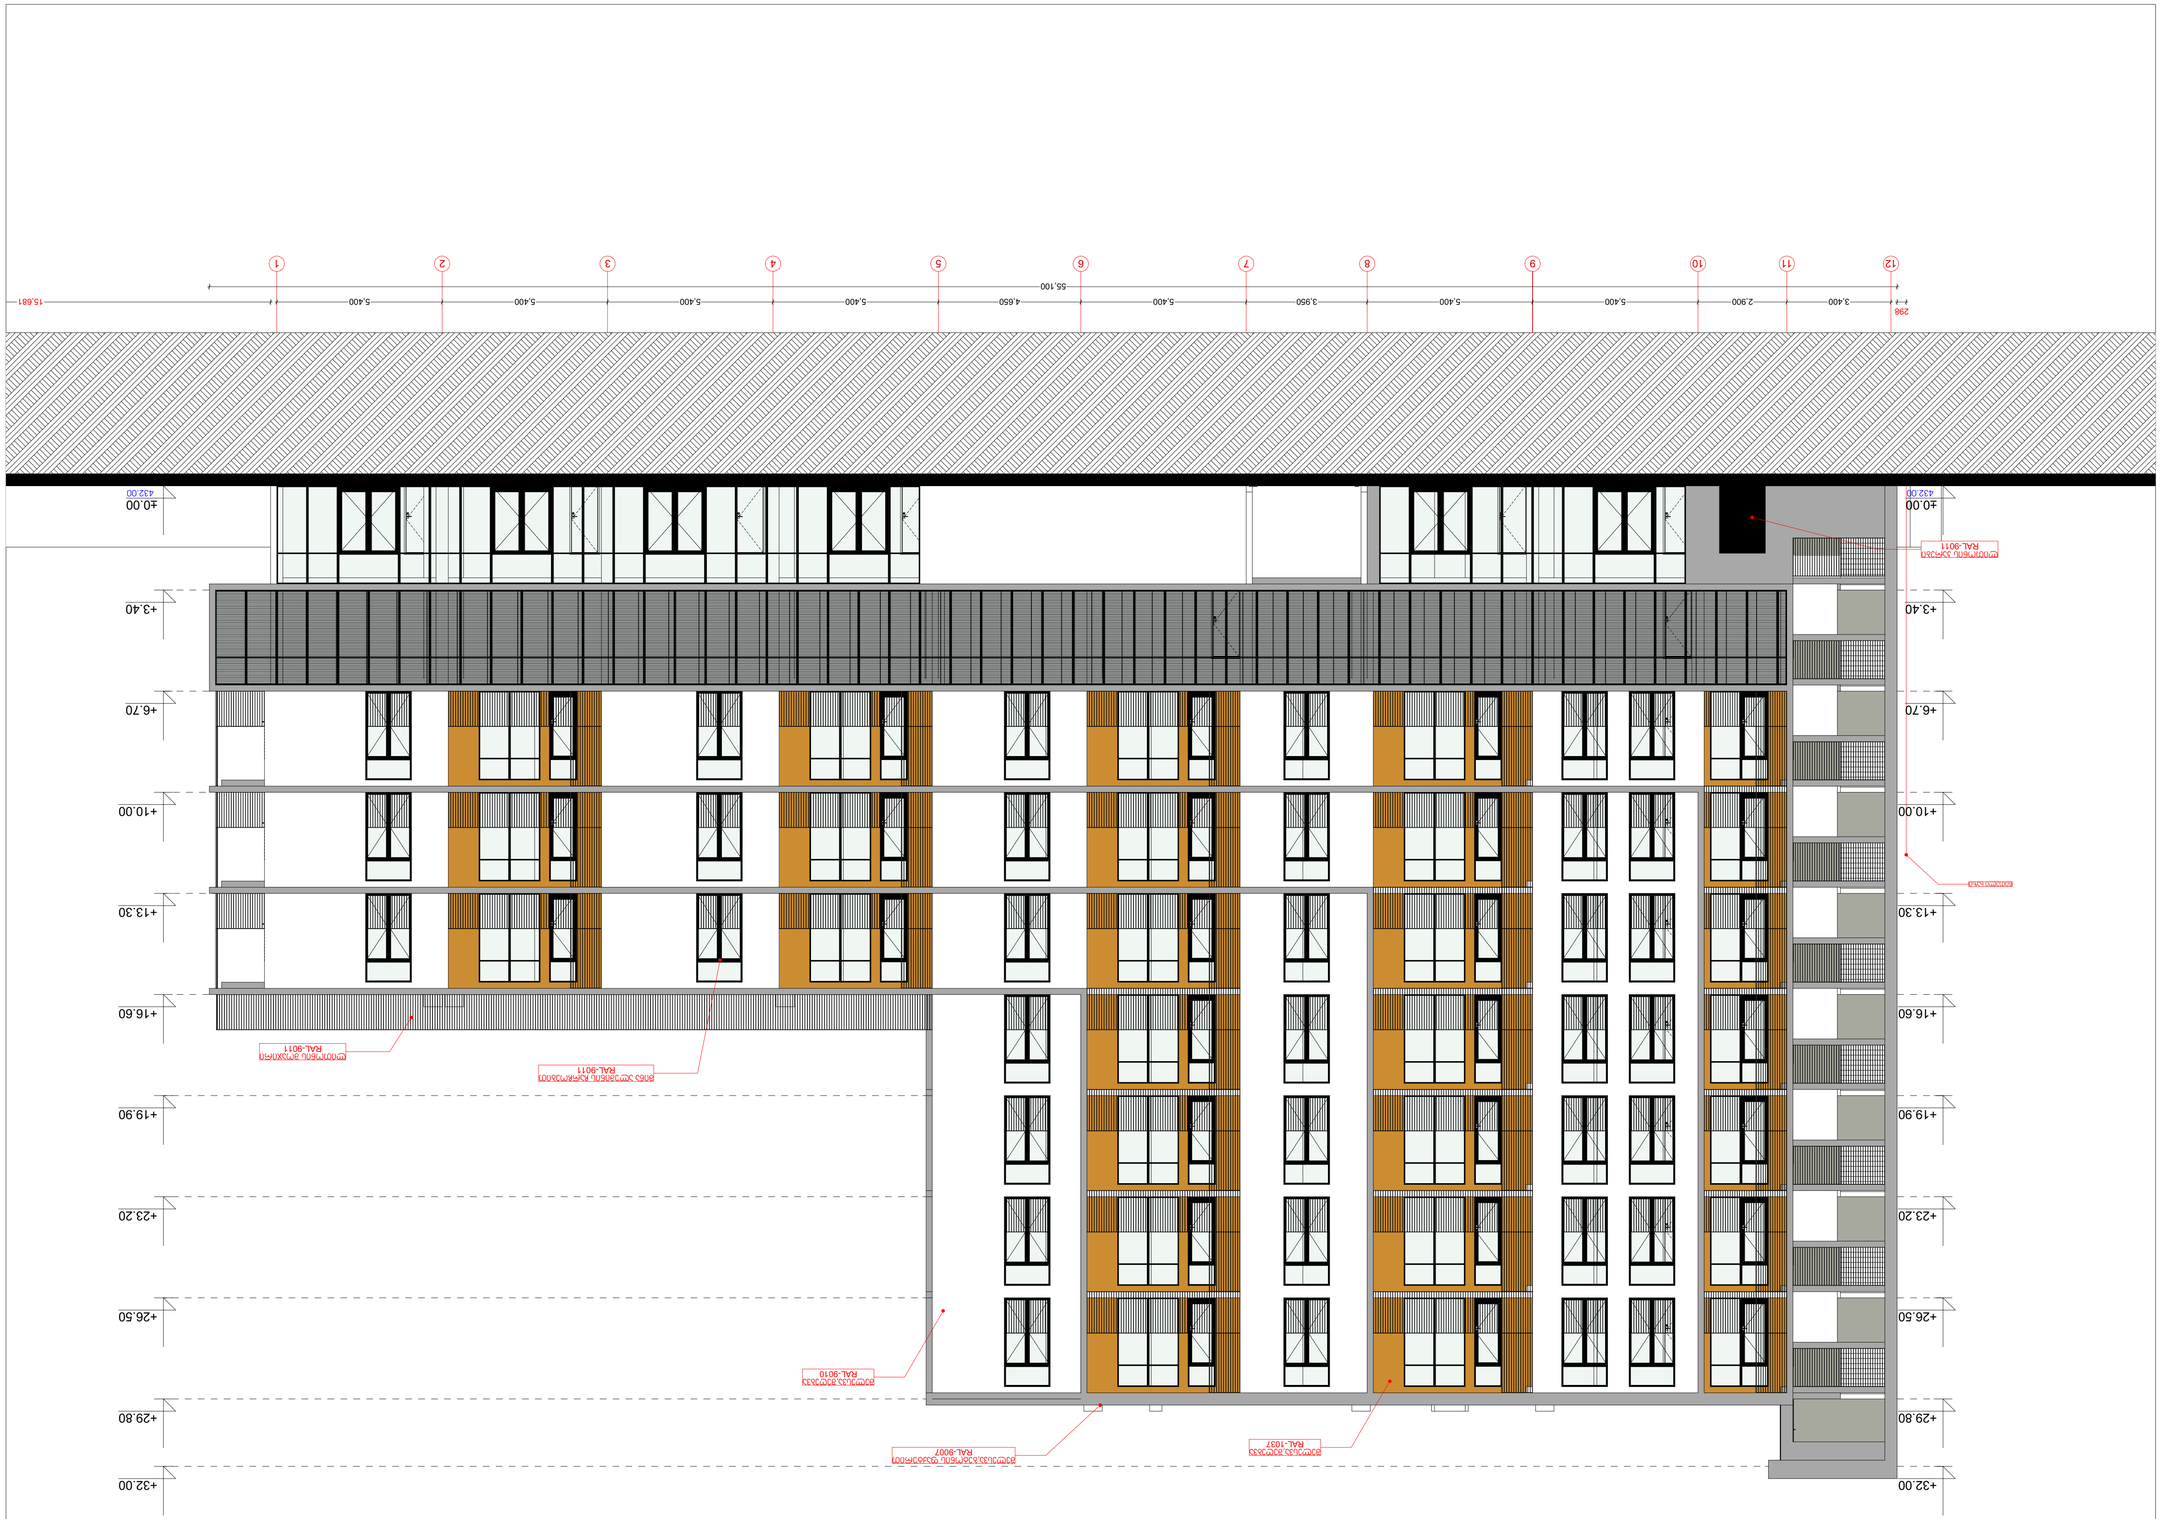

GSPublisherVersion 0.0.100.100

A019

ფასადი 12-1 ღერძებში

ფორმატი: A1 თბილისი

2022 w.

პირობითი ნიშნები

შენიშვნები

ზომები მოცემულია მილიმეტრებში

სიმაღლეები მოცემულია მეტრებში

ობიექტი

მრავალფუნქციური კომპლექსი
ქალაქი თბილისი, ერისთავის ქუჩა 4
s/k: 01.12.12.002.022

დამკვეთი

შპს "ჯი ი სი"

s/k :400010117

შემსრულებელი

შპს "პროჯექტ გრუპი" (ს/კ
404573083) არქიტექტორი
რევაზ სულავა (პ/ნ 01024080499)
ქ.თბილისი dedaenis პარკის
ტერიტორია ნაკვ 03/003
ტელ: 555 999 540

მასშტაბი

თარიღი 2022 წ.

არქიტექტურული
პროექტი

სტადია ფურცლები ფურცელი

1:100

წითელი ხაზი

რეგულირების ხაზი

დირექტორი

არქიტექტორი

დამკვეთი

A025

12 11 10 9 8 7 6 5 4 3 2 1

±0.00

+3.40

+6.70

+10.00

+13.30

+16.60

+19.90

+23.20

+26.50

+29.80

+32.00

±0.00

+3.40

+6.70

+10.00

+13.30

+16.60

+19.90

+23.20

+26.50

+29.80

+32.00

3,400 2,900 5,400 5,400 3,950 5,400 4,650 5,400 5,400 5,400 5,400 55,100

298
15,681

წითელი ხაზი

შელესვა,ბეტონის ფაქტურით
RAL-9007

შელესვა,შეღებვა
RAL-9010

მინა ალუმინის ჩარჩოებით
RAL-9011

შელესვა,შეღებვა
RAL-1037

ლითონის მოაჯირი
RAL-9011

ლითონის კარები
RAL-9011

432.00 432.00

ფორმატი: A1

თბილისი 2022 წ.

PROJECT GROUP

პირობითი ნიშნები

წითელი ხაზი

რეგულირების ხაზი

შენიშვნები

ზომები მოცემულია მილიმეტრებში

სიმაღლეები მოცემულია მეტრებში

ობიექტი

მრავალფუნქციური კომპლექსი ქალაქი თბილისი, ერისთავის ქუჩა 4 ს/კ: 01.12.12.002.022

დამკვეთი

შპს "ჯი ი სი" ს/კ :400010117

შემსრულებელი

შპს "არქიტექტ გრუპი" (ს/კ 404573083) არქიტექტორი რევაზ სულავა (პ/ნ 01024080499) ქ.თბილისი დიდუბის პარკის ტერიტორია ნაკ3 03/003 ტელ: 555 999 540

დირექტორი		
არქიტექტორი		
დამკვეთი		
მასშტაბი	1:100	ფასადი 1-12 ღერძებში
თარიღი	2022 წ.	

სტადია	ფურცლები	ფურცელი
არქიტექტურული პროექტი	A025	A020

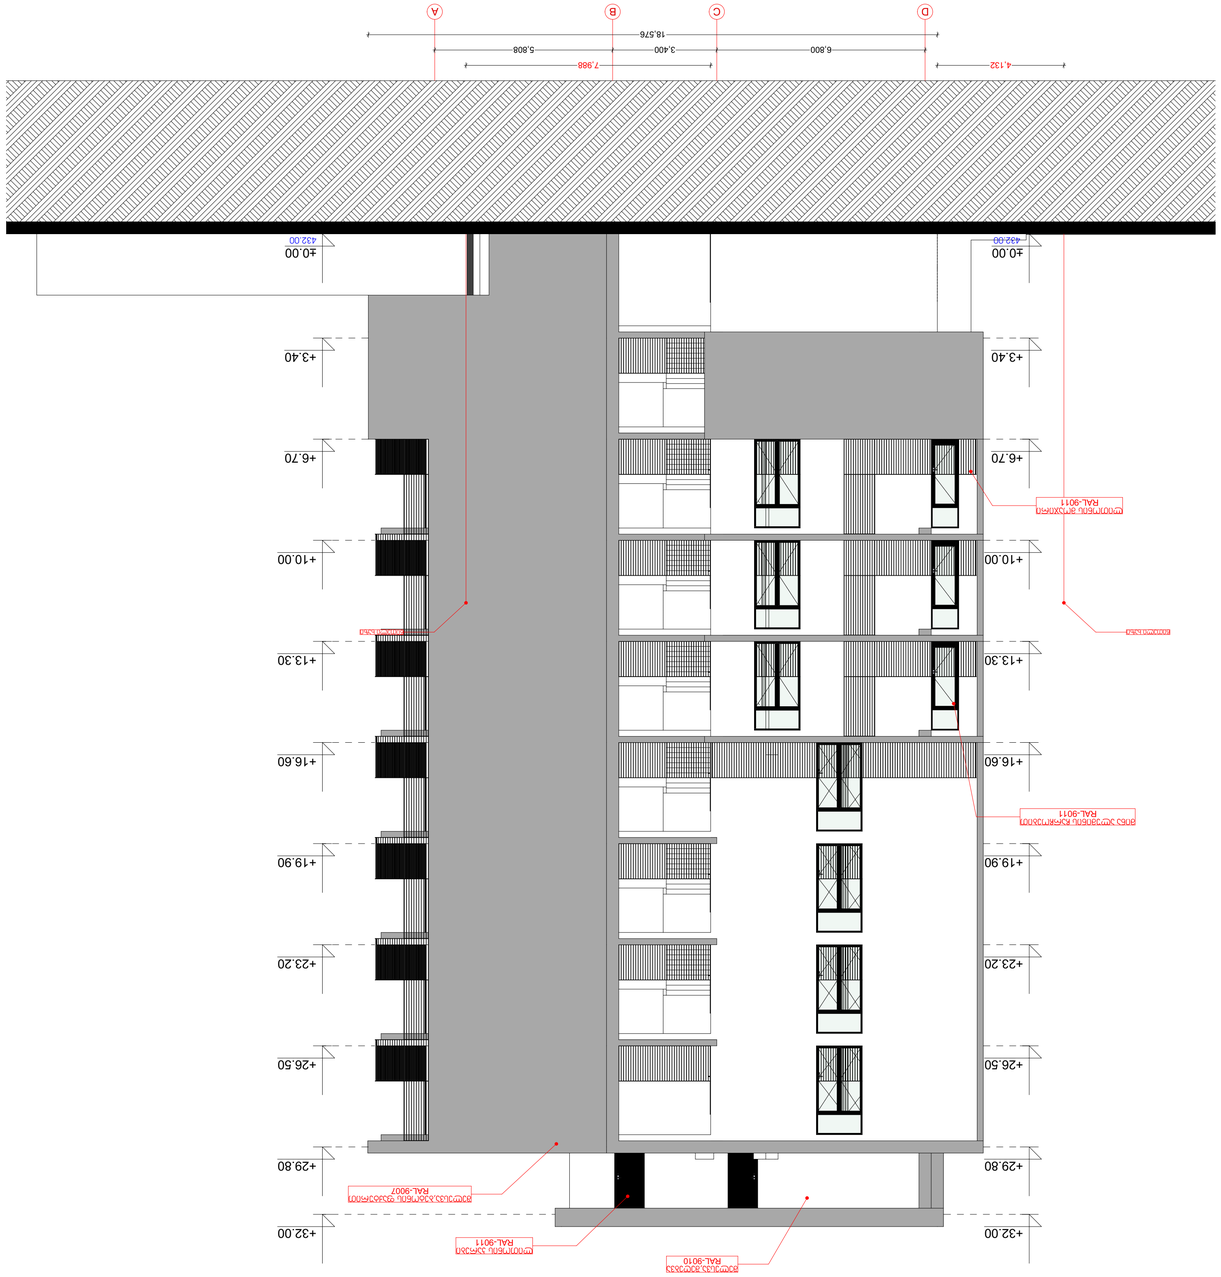

GSPublisherVersion 0.0.100.100

A021

ფასადი D-A ღერძებში

ფორმატი: A1 თბილისი

2022 w.

პირობითი ნიშნები

შენიშვნები

ზომები მოცემულია მილიმეტრებში

სიმაღლეები მოცემულია მეტრებში

ობიექტი

მრავალფუნქციური კომპლექსი
ქალაქი თბილისი, ერისთავის ქუჩა 4
s/k: 01.12.12.002.022

დამკვეთი

შპს "ჯი ი სი"
s/k :400010117

შემსრულებელი

შპს "პროჯექტ გრუპი" (ს/კ
404573083) არქიტექტორი
რევაზ სულავა (პ/ნ 01024080499)
ქ.თბილისი dedaenis პარკის
ტერიტორია ნაკვ 03/003
ტელ: 555 999 540

მასშტაბი

თარიღი 2022 წ.

არქიტექტურული
პროექტი

სტადია ფურცლები ფურცელი

1:100

წითელი ხაზი

რეგულირების ხაზი

დირექტორი

არქიტექტორი

დამკვეთი

A025

D C B A

6,800 3,400 5,808
18,576

±0.00

+3.40

+6.70

+10.00

+13.30

+16.60

+19.90

+23.20

+26.50

+29.80

+32.00

±0.00

+3.40

+6.70

+10.00

+13.30

+16.60

+19.90

+23.20

+26.50

+29.80

+32.00

4,132 7,988

წითელი ხაზი წითელი ხაზი

შელესვა,შეღებვა
RAL-9010

შელესვა,ბეტონის ფაქტურით
RAL-9007

მინა ალუმინის ჩარჩოებით
RAL-9011

ლითონის მოაჯირი
RAL-9011

ლითონის კარები
RAL-9011

432.00 432.00

კარ-ფანჯრის სპეციფიკაცია

ID	ზომები მმ	რაოდენობა	მასალა	კარ-ფანჯრის აღნიშვნა გეგმაზე	კარ-ფანჯრის აღნიშვნა ფასადზე	ფართობი (ერთეულის)
f-1	1,000×2,900	89				2.9
f-2	1,500×2,900	58			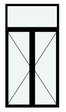	4.4
f-3	1,000×3,100	94			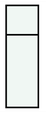	3.1
f-4	1,000×3,200	19				3.2
f-5	300×3,100	1				0.9
f-6	1,200×3,100	1			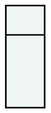	3.7
f-7	1,000×3,400	17			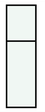	3.4
k-1	1,500×2,200	1		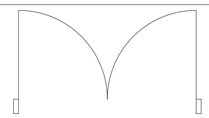		3.3
k-2	900×2,200	178				2.0
k-3	900×2,900	51		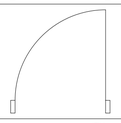	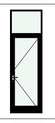	2.6
k-4	700×2,200	7		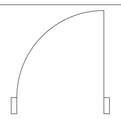		1.5
k-5	2,000×3,200	6		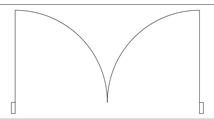		6.4
k-6	2,000×3,400	2		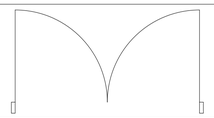	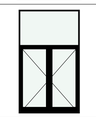	6.8
k-7	900×2,000	2		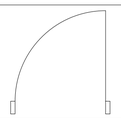		1.8

ფორმატი: A1

თბილისი 2022 წ.

PROJECT GROUP

ᲐᲠᲘᲡᲑᲘᲗᲘ ᲜᲘᲨᲜᲔᲑᲘ

ᲬᲘᲗᲔᲚᲘ ᲮᲐᲖᲘ

ᲠᲔᲒᲣᲚᲘᲠᲔᲑᲘᲡ ᲮᲐᲖᲘ

ᲨᲔᲜᲘᲨᲕᲜᲔᲑᲘ

ᲖᲝᲛᲔᲑᲘ ᲛᲝᲪᲔᲛᲣᲚᲘᲐ ᲛᲘᲚᲘᲛᲔᲢᲠᲔᲑᲨᲘ

ᲡᲘᲛᲐᲦᲚᲔᲔᲑᲘ ᲛᲝᲪᲔᲛᲣᲚᲘᲐ ᲛᲔᲢᲠᲔᲑᲨᲘ

ᲝᲑᲘᲔᲥᲢᲘ

მრავალფუნქციური კომპლექსი
ქალაქი თბილისი, ერისთავის ქუჩა 4
ს/კ: 01.12.12.002.022

ᲓᲐᲛᲙᲕᲔᲗᲘ

შპს "ᲯᲘ ᲐᲘ ᲡᲘ"
ს/კ :400010117

ᲨᲔᲛᲡᲠᲣᲚᲔᲑᲔᲚᲘ

შპს "პროექტ გრუპი" (ს/კ 404573083) არქიტექტორი რევაზ სულავა (პ/ნ 01024080499)
ქ.თბილისი დედაენის პარკის ტერიტორია ნაკვ 03/003
ტელ: 555 999 540

დირექტორი		
არქიტექტორი		
დამკვეთი		
მასშტაბი		კარ-ფანჯრის სპეციფიკაცია
თარიღი	2022 წ.	

სტადია	ფურცლები	ფურცელი
არქიტექტურული პროექტი	A025	A022