
სიმაღლის განსაზღვრა სქემა

"ბ" ბლოკი

მოსაზღვრე მიწის ნაკვეთთან შენობის ფასადის საანგარიშო ზედაპირი დაშორებულია 10 მ-ზე მეტი მანძილით

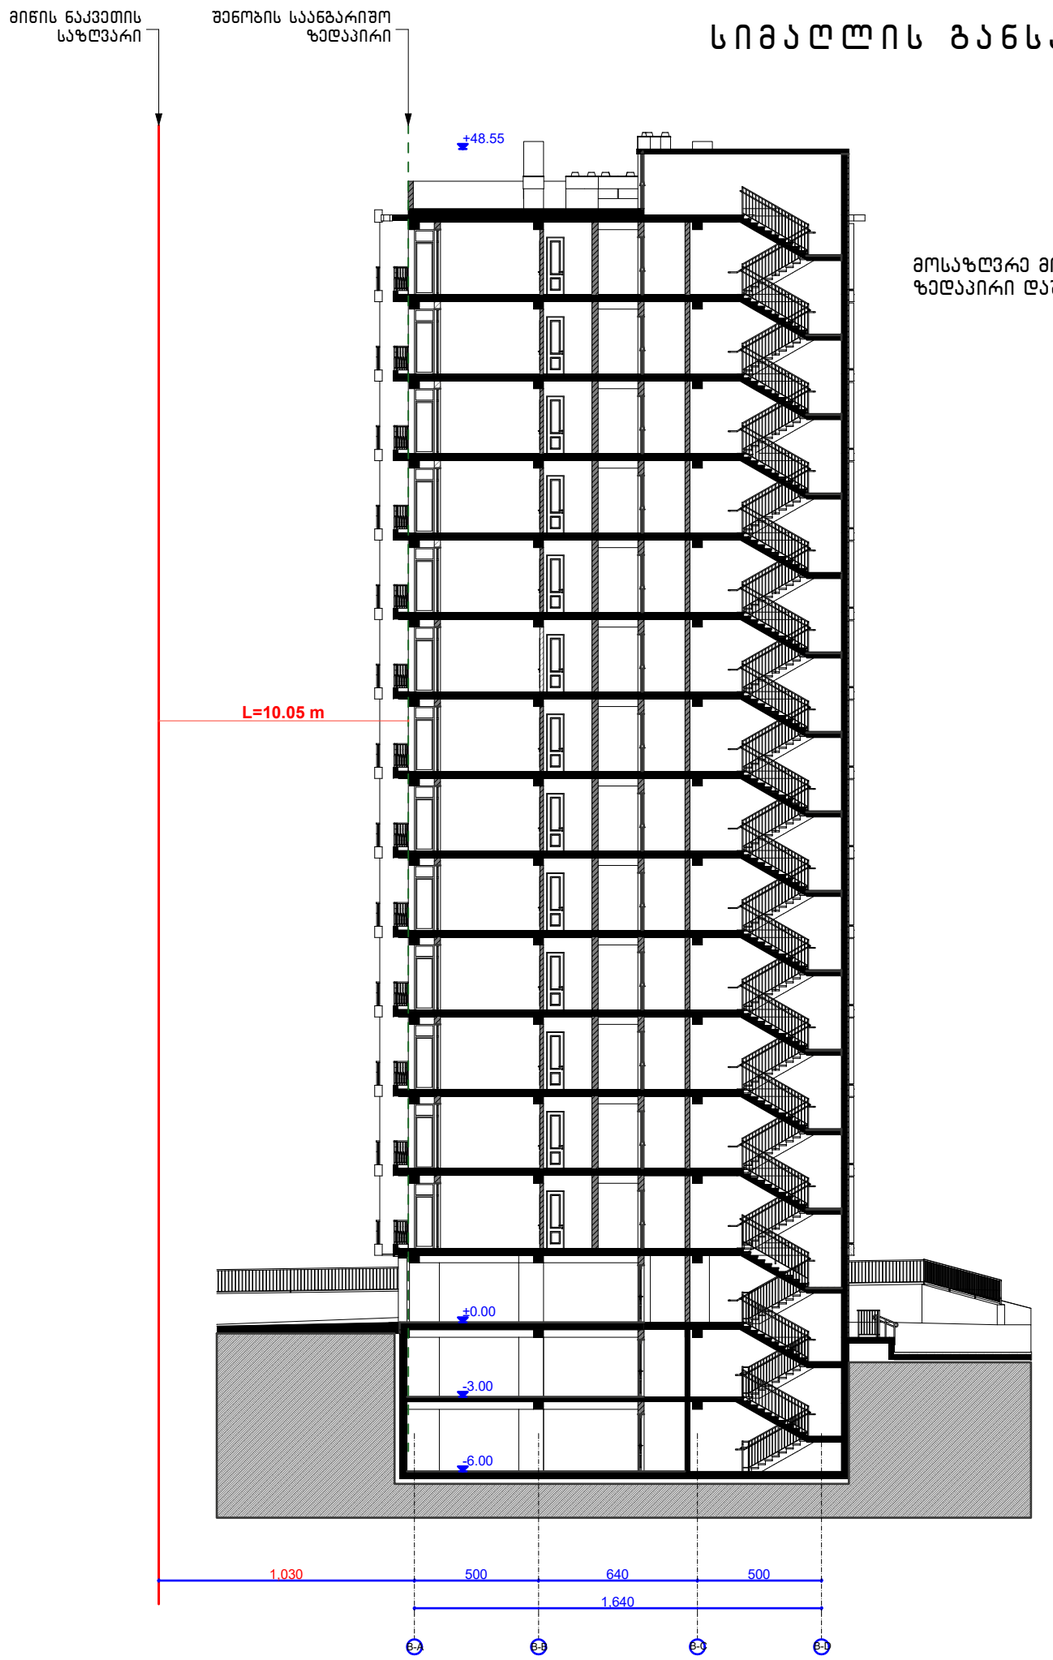

ფორმატი PAPER SIZE	A-1
პროექტის № PROJECT #	

პირობითი ნიშნები

ტექნიკური მაჩვენებლები

შენიშვნა:

საპროექტო ნული შეესაბამება აბსოლუტურ ნიშნულს **±0.00=452.1**


დამკვეთი CLIENT	შ.პ.ს. "ტიბინი ჯგუფი"
პროექტი PROJECT	მრავალფუნქციური კომპლექსი "ბ" ბლოკი
მისამართი ADDRESS	ქ. თბილისი, ხვედელიძის ქ. №8

თანამდებობა	გვარი	ხელმოწერა
დირექტორი	ზახალაია	
პრ. ავტორი	ა.მიქაშავაძე	
დაამუშავა	ა.მიქაშავაძე	

შ.პ.ს. "ტიბინი ჯგუფი"

არქიტექტურული პროექტი

მასშტაბი SCALE	1:250
თარიღი DATE OF ISSUE	
ნახაზი DRVG.	ჭრილი 2-2
სტადია STAGE	არქ. პროექტი
ფურც. PAGES	
სულ ALL	

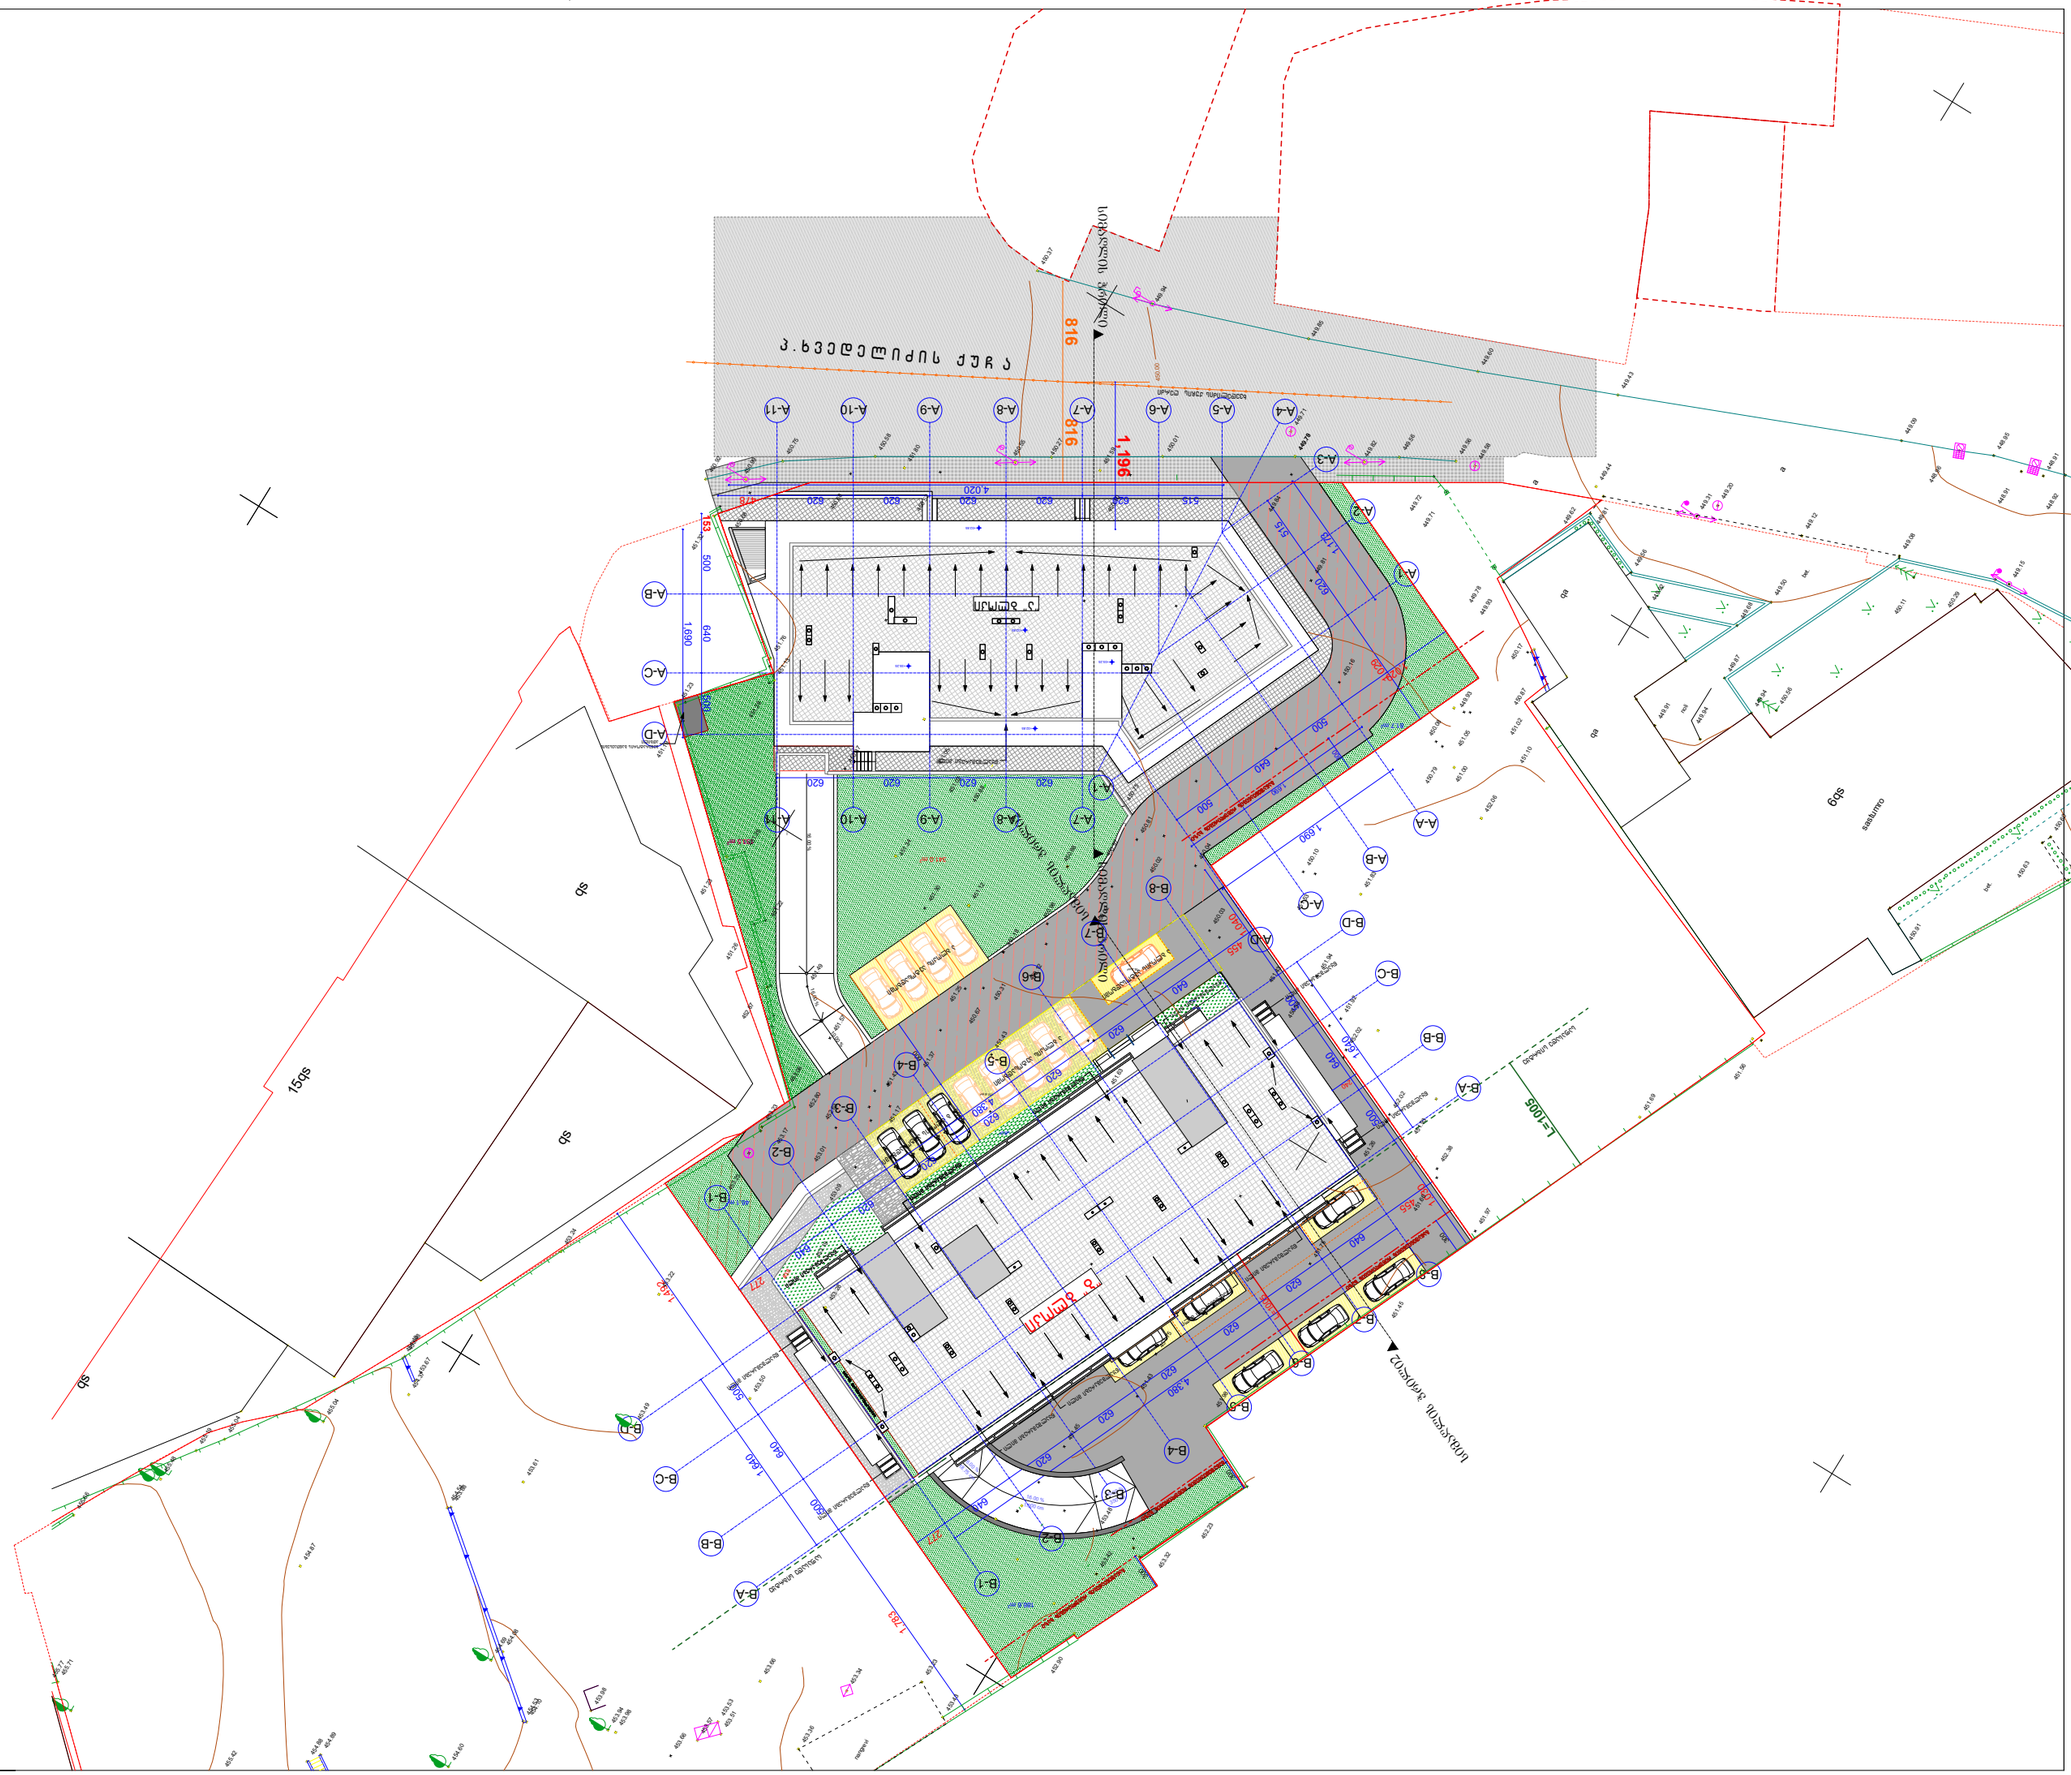
816
816
1196
