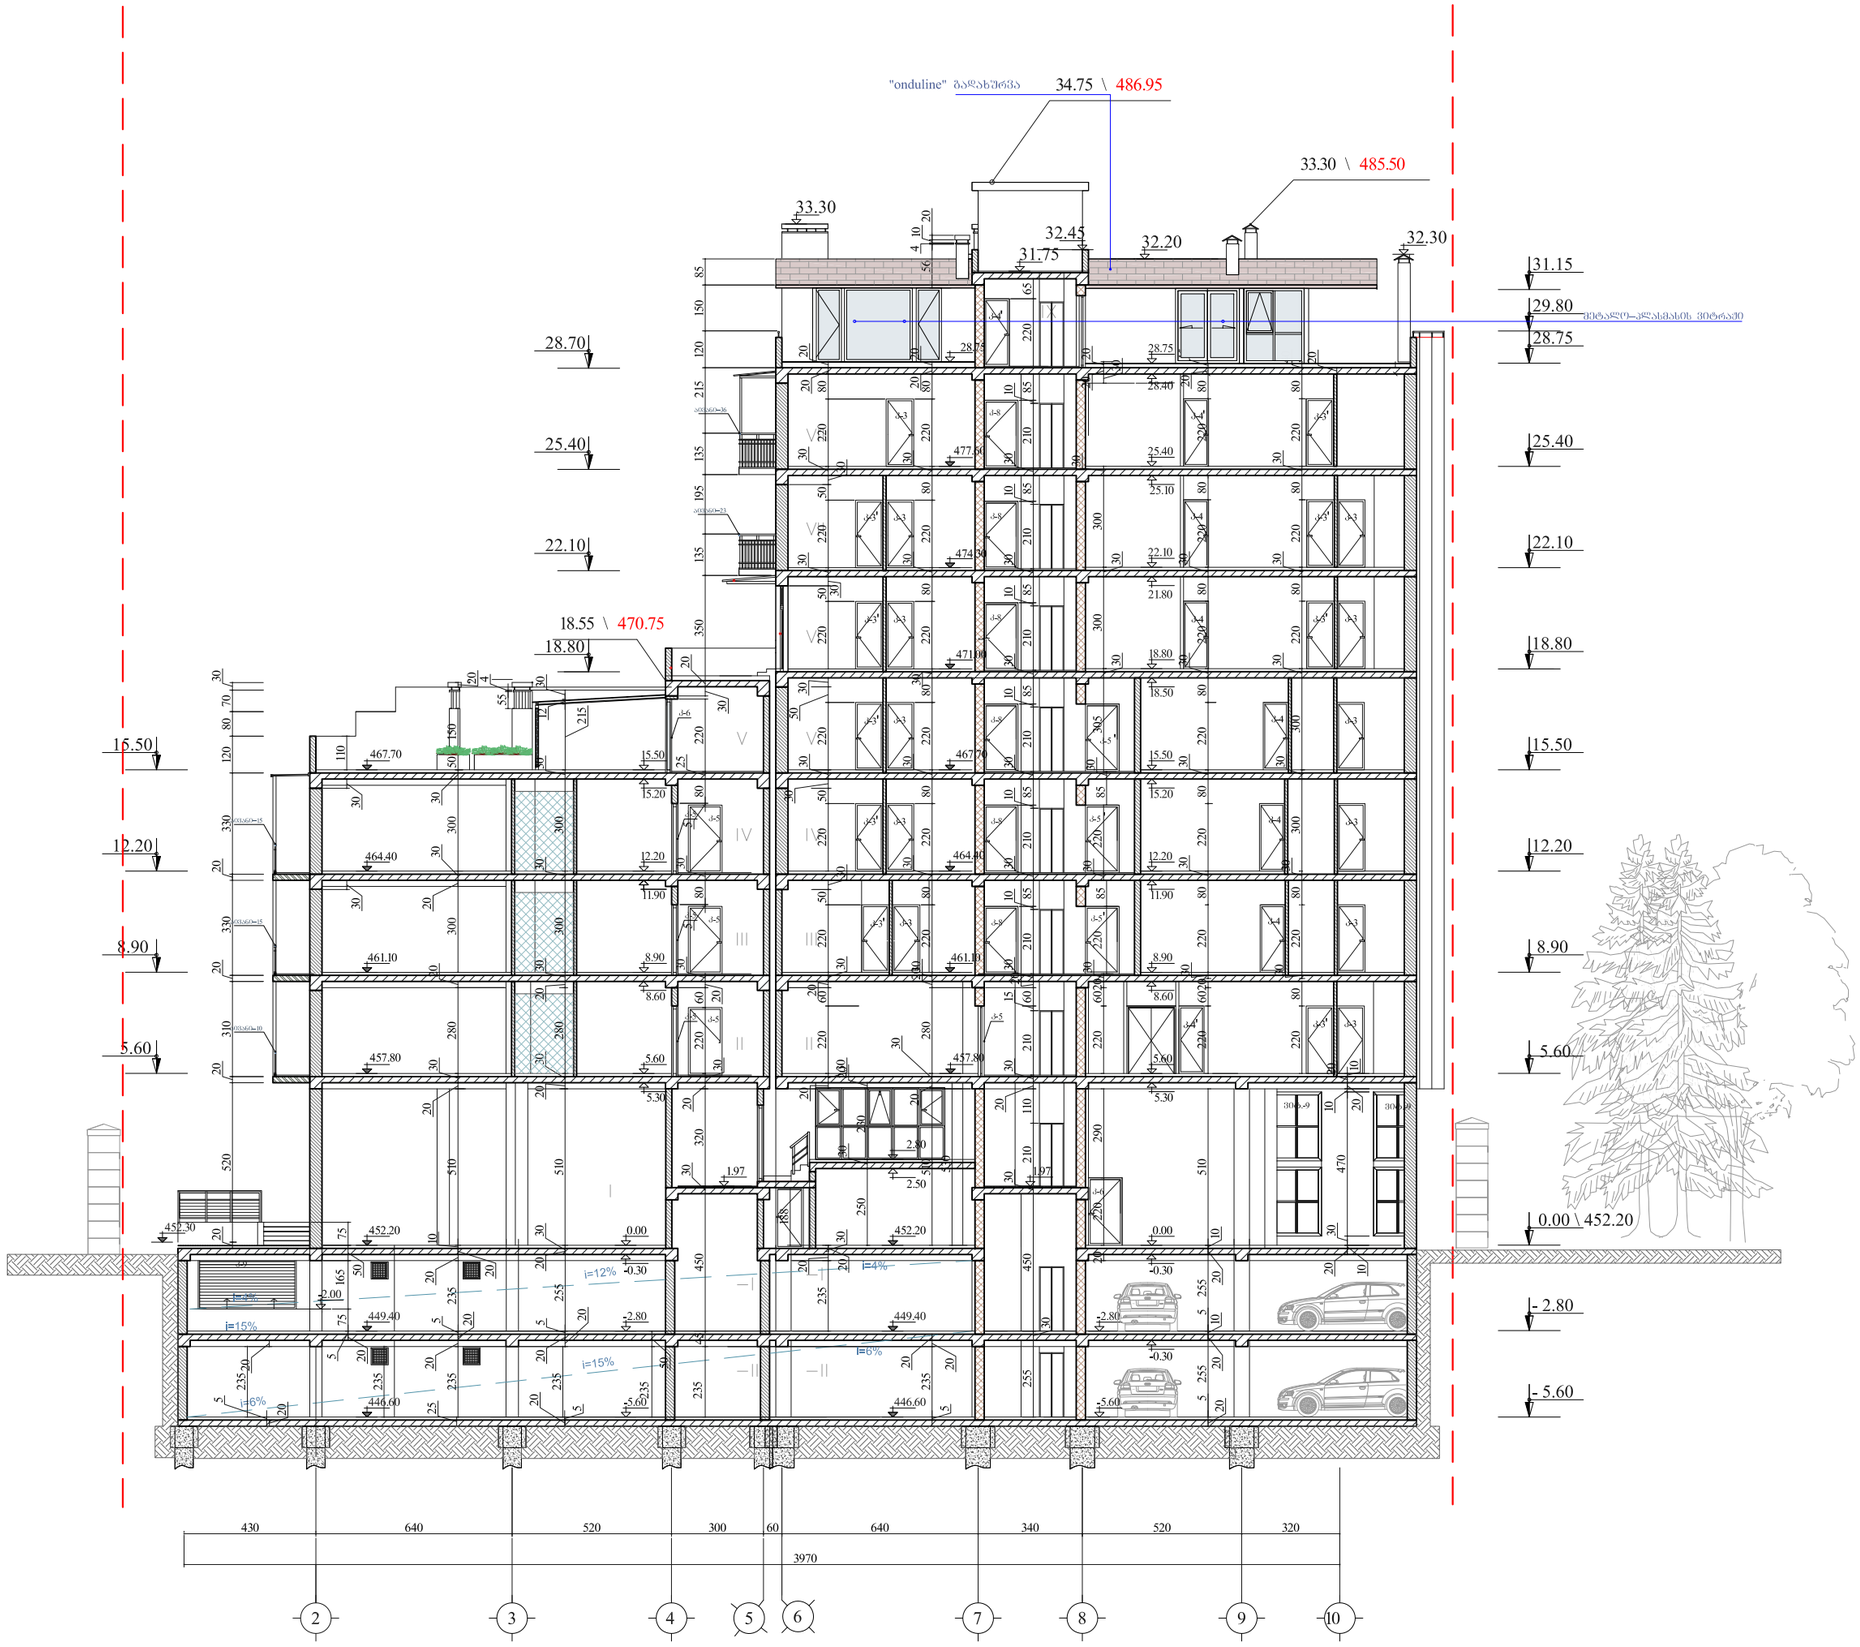


ფორმატი PAPER SIZE	დაკვეთა № CONTRACT #	პროექტის № PROJECT #	ფაილის სახელი FILE NAME
A-3		1.6.07	gegmebi.dwg

ჰორიზონტი ალნიშვნები — LEGEND

6.00 არქიტექტურული ნიშნული

საკადასტრო კონტური

ექსპლიკაცია — NOTES

შენიშვნები — NOTES

1. ნახაზზე ზომები მოცემულია სანტიმეტრებში;
2. ნახაზზე ყველა ცვლილება მშენებლობისას შეთანხმებული უნდა იყოს პროექტის ავტორთან;
3. ფურცლის პორექტირებით ავტომატურად უქმდება წინა ვარიანტი;

სიტუაციური სქემა — KEY PLAN

დამკვეთი CLIENT	ი(ნ. ბინათმშენებლობის ამხანაგობა "ზავზავაძე 11 "
პროექტი PROJECT	მრავალბინიანი საცხოვრებელი სახლი ზაკ.სააბურთალოს რაიონი ი.ზავზავაძის №11ა (კორექტირება)
მისამართი ADDRESS	ი. ზავზავაძის №11

თანამდებობა	გვარი	ხელმოწერა
დირექტორი	რ.ხელაშვილი	
მთ.არქიტექტორი	გ. სულაბერიძე	
ავტორი	ლ.ყვავლაშვილი	
კონსტრუქტორი	ს.ჯაჯანიშვილი	
დაამუშავა	ლ.პიპინაშვილი	
შეამოწმა	გ. სულაბერიძე	

შ.პ.ს. "არტსტუდიო პროექტი"
0709 თბილისი, გ. ტაბიძის ქ. 3/5,
ტელ/ფაქსი: (+995 32) 996640, 920607
www.artstudio.ge
E mail: artstudio_project@yahoo.com
Info@artstudio.ge

არქიტექტურული ნაწილი
ARCHITECTURE

მასშტაბი SCALE	1:200	თარიღი DATE OF ISSUE	19/12/2012


ნახაზი DRWG.

ჭრილი 1-1

პროექტირება REVISIONS

№	პორექტ. REV.	თარიღი DATE
1		
2		
3		
4		
5		
6		

სტადია STAGE	ინდექსი INDEX	ფურც. PAGES
მუშა პროექტი	პ-	

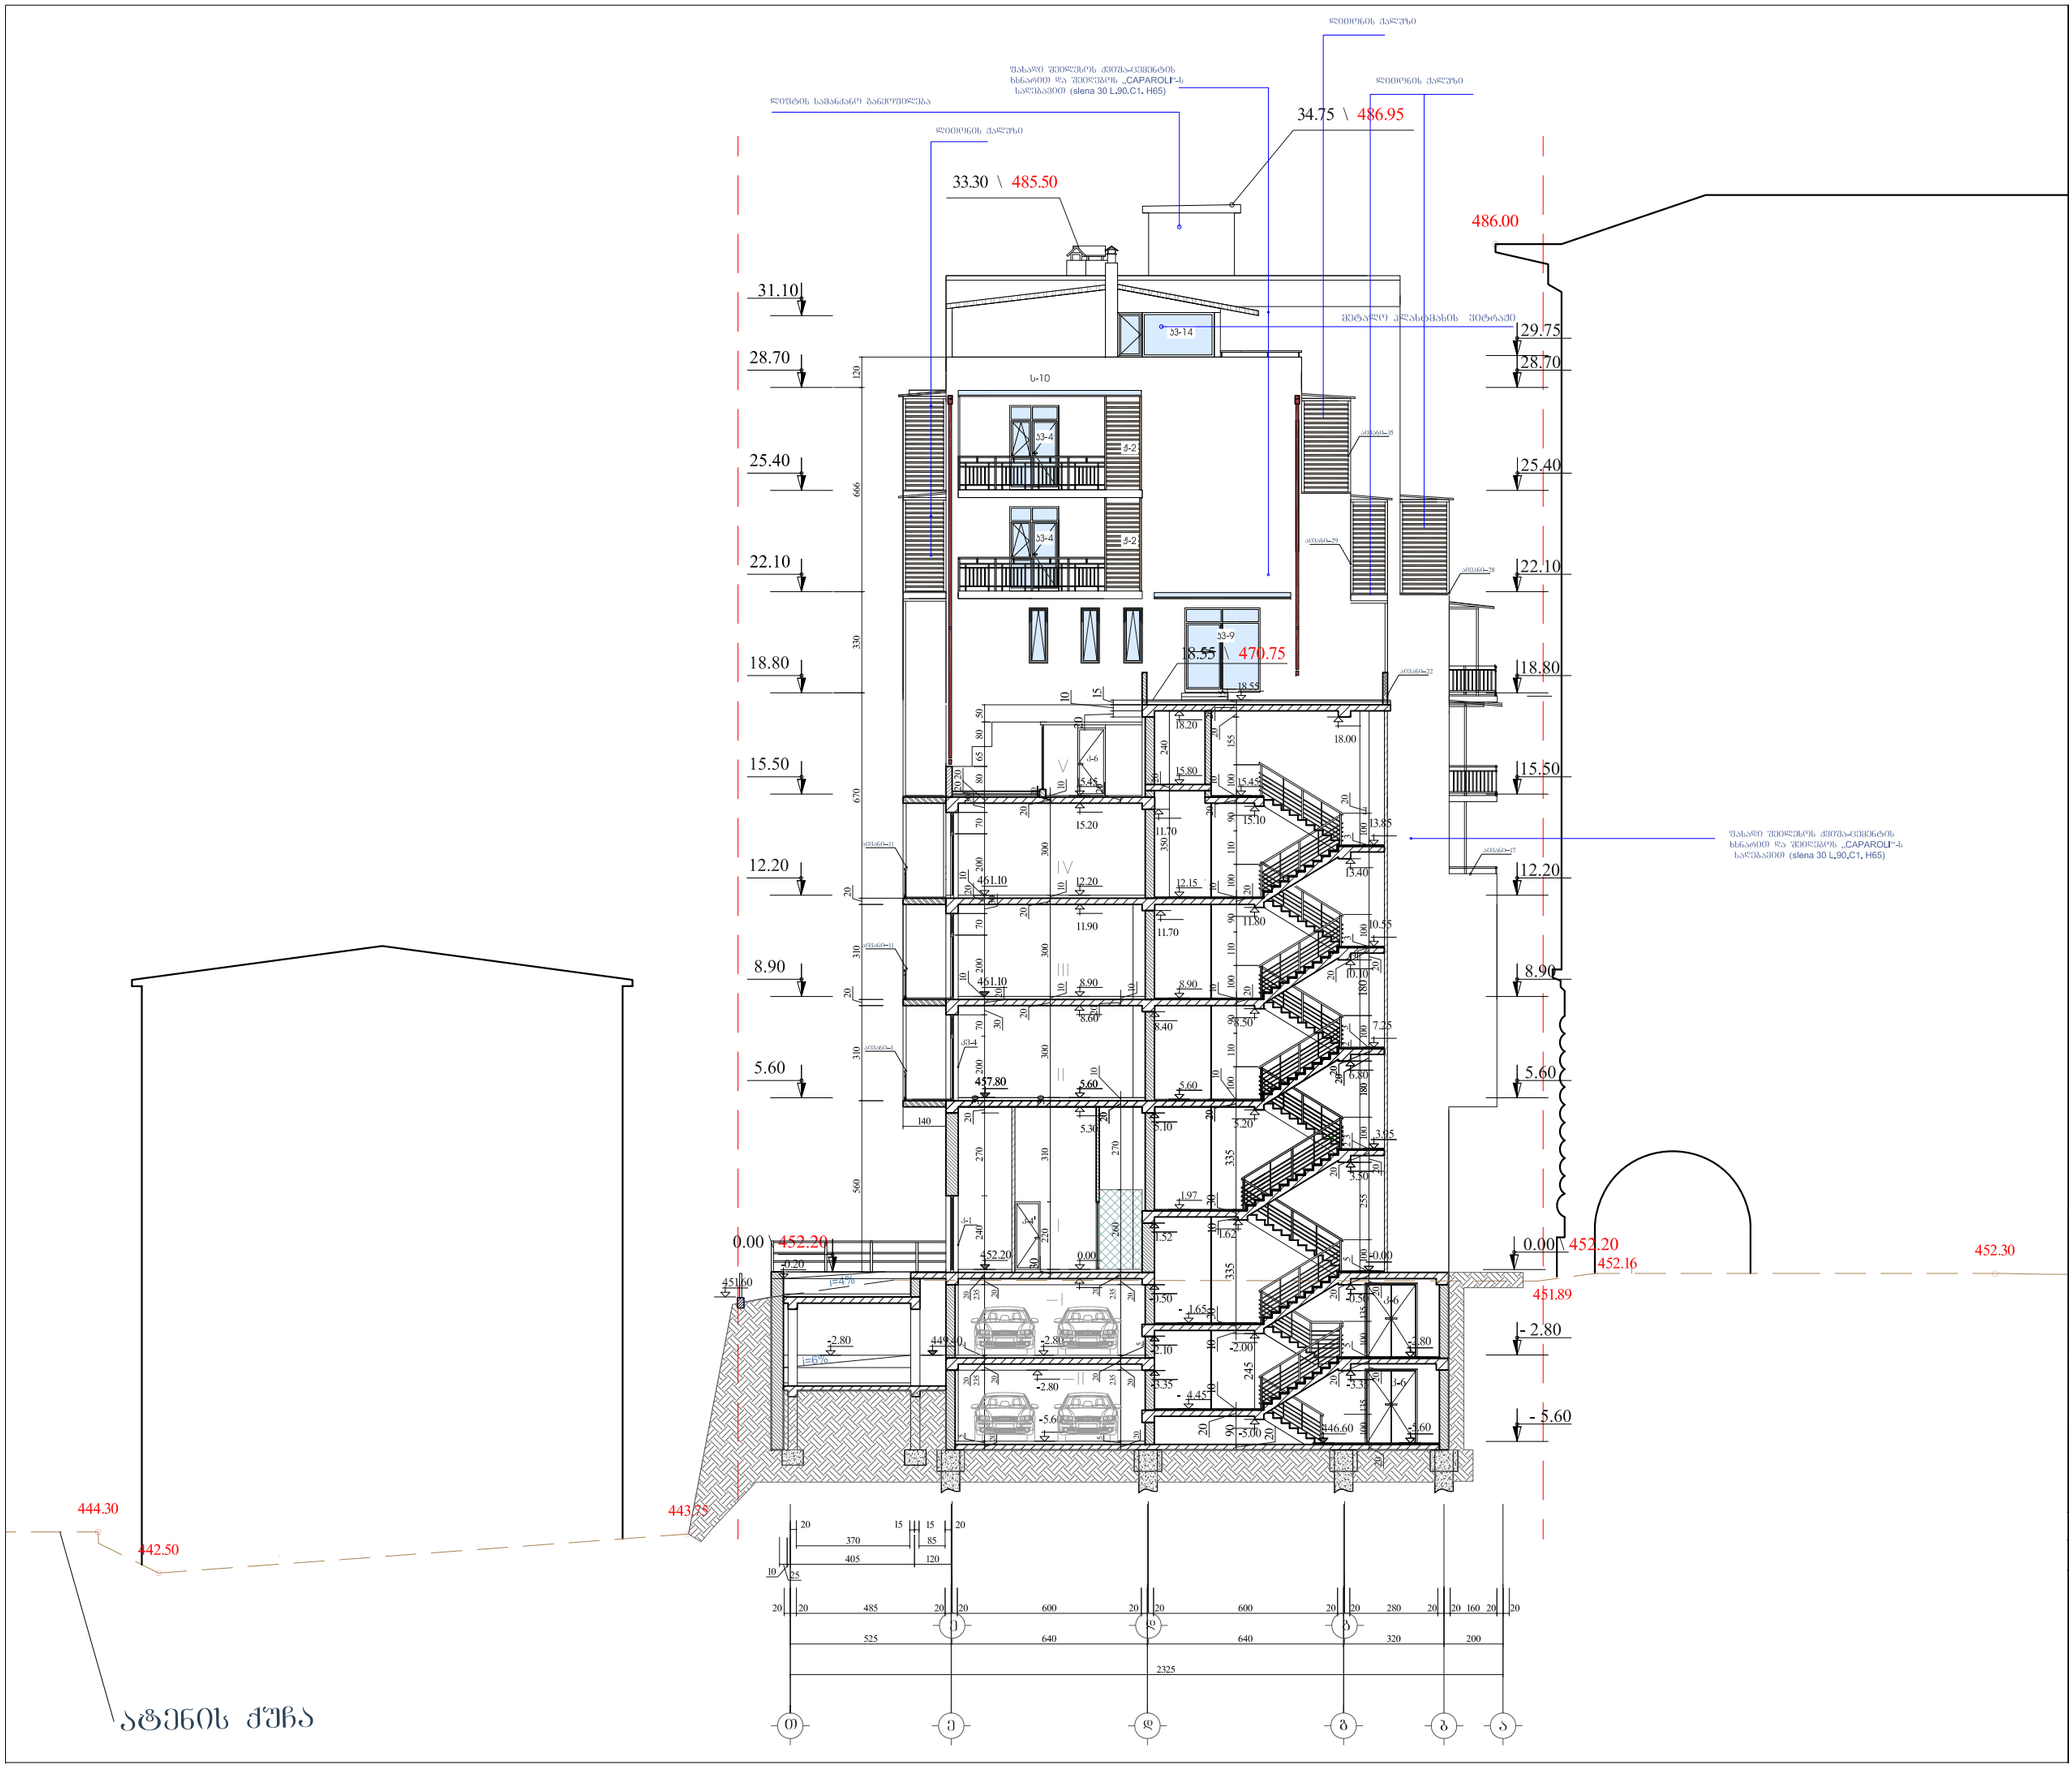

ფორმატი PAPER SIZE	ხელშეკრულება № CONTRACT #	პროექტის № PROJECT #	ფაილის სახელი FILE NAME
A-3		1.6.07	gegmebi.dwg

ვიზუალური აღნიშვნები LEGEND

6.00 არქიტექტურული ნიშნული

საკადასტრო კონტური

ექსპლიკაცია NOTES

შენიშვნები NOTES

1. ნახაზზე ჩრდილი მოცემულია სანიმეტრებში;
2. ნახაზზე ყველა ცვლილება მშენებლობისას შეთანხმებული უნდა იყოს პროექტის ავტორთან;
3. ფურცლის პორექტირებით ავტომატურად უქმდება წინა ვარიანტი;

სიტუაციური სქემა KEY PLAN

დამკვეთი CLIENT	ინდ. ბინათმშენებლობის ამხანაგობა "ზაქპაქაძე 11 "
პროექტი PROJECT	მრავალბინიანი სახლოვრებელი სახლი ზაკპ-საბურთალოს რაიონი ი.ზაქპაქაძის №11ა (კორექტირება)
მისამართი ADDRESS	ი. ზაქპაქაძის №11

თანამდებობა	გვარი	ხელმოწერა
დირექტორი	რ.ხეცურიანი	
მთ.არქიტექტორი	გ. სულაბერიძე	
ავტორი	ლ.ჟვლაშვილი	
პონსტრუქტორი	ს.პაპაშვილი	
დამმუშავა	ლ.პიპიანი	
გეომონა	გ. სულაბერიძე	

შ.პ.ს. "არტსტუდიო პროექტი"
0109 თბილისი, გ. ტაბიძის ქ. 3/5,
ტელ/ფაქსი: (+995 32) 996640, 920607
www.artstudio.ge
E mail: artstudio_project@yahoo.com
Info@artstudio.ge

არქიტექტურული ნაწილი ARCHITECTURE

მასშტაბი SCALE	1:200	თარიღი DATE OF ISSUE	19/12/2012


ნახაზი DRWG.

ჭრილი 2-2

პორექტირება REVISIONS

№	პორექტ. REV.	თარიღი DATE
1		
2		
3		
4		
5		
6		

სტადია STAGE	ინდექსი INDEX	ფურც. PAGES
მუშა პროექტი	პ-	

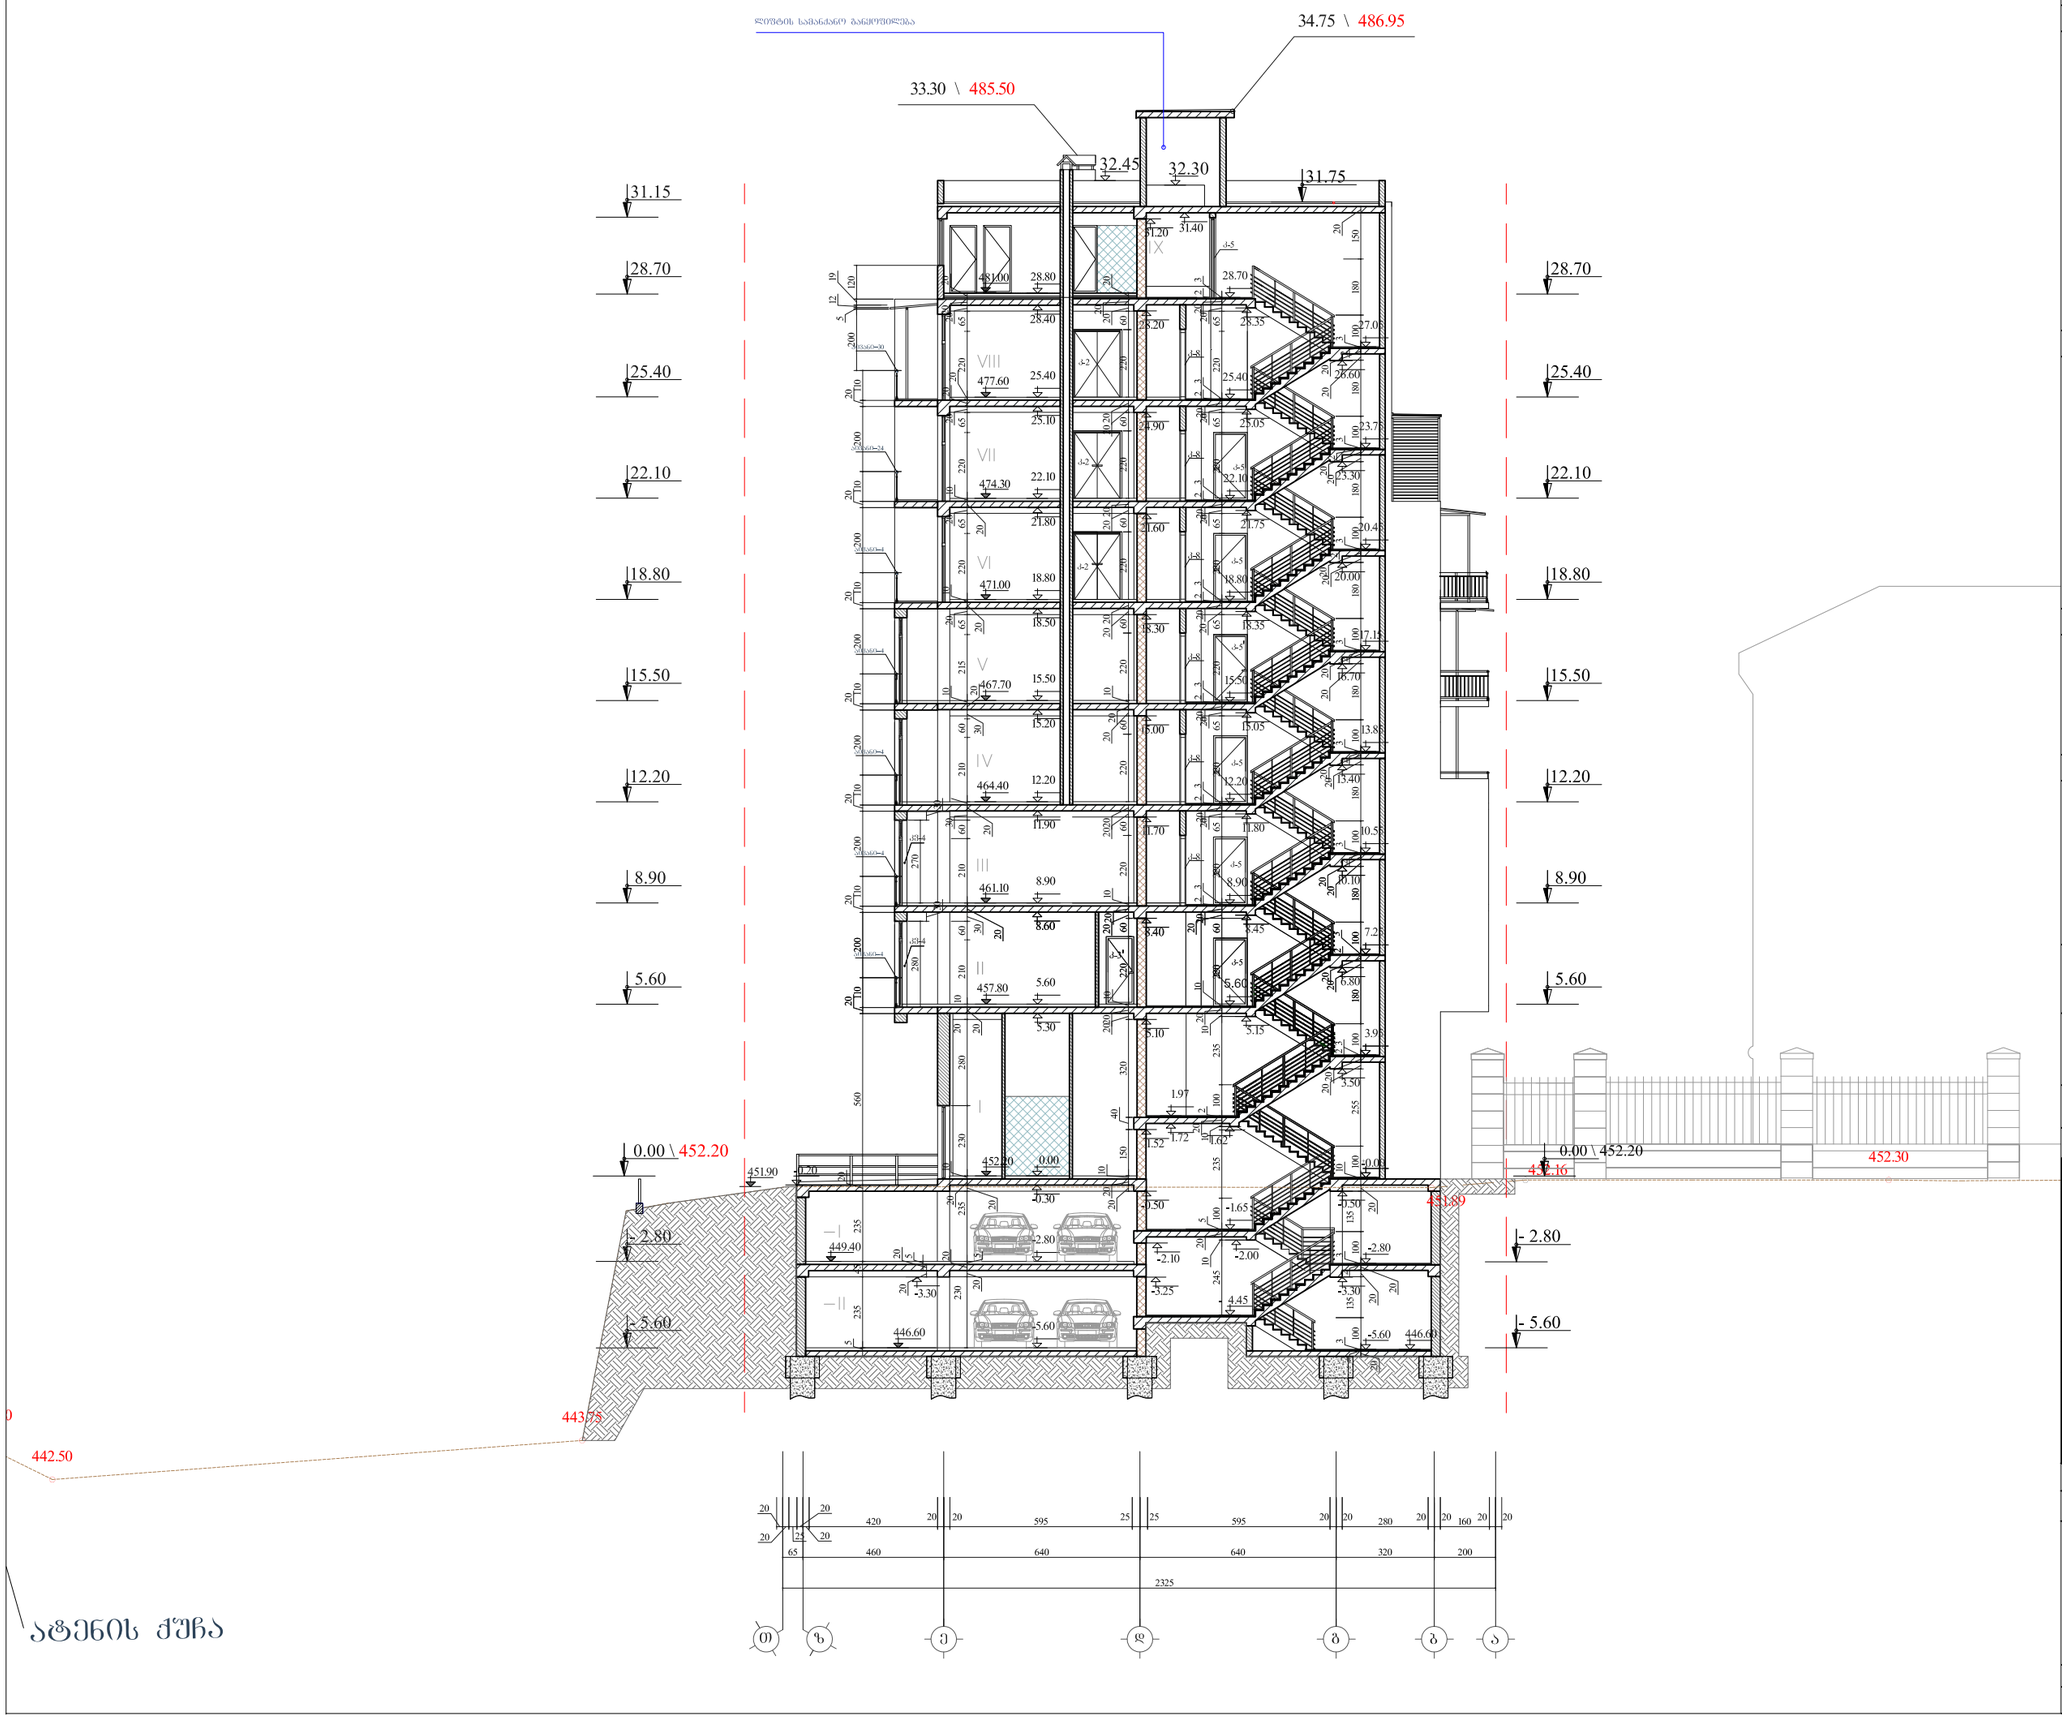

ფორმატი PAPER SIZE	დაკვეთა № CONTRACT #	პროექტის № PROJECT #	ფაილის სახელი FILE NAME
A-3		1.6.07	gegmebi.dwg

ვიზუალური აღნიშვნები — LEGEND

6.00 არქიტექტურული ნიშნული

საკადასტრო კონტური

ექსპლიკაცია — NOTES

შენიშვნები — NOTES

1. ნახაზზე ზომები მოცემულია სანტიმეტრებში;
2. ნახაზზე ყველა ცვლილება მშენებლობისას შეთანხმებული უნდა იყოს პროექტის ავტორთან;
3. ფერადის პროექტირებით ავტომატურად უქმდება წინა ვარიანტი;

სიტუაციური სქემა — KEY PLAN

დამკვეთი CLIENT	ი/მ. გინათმშენებლობის ამხანაგობა "ზავზავაძე II "
პროექტი PROJECT	მრავალბინიანი საცხოვრებელი სახლი ზაკ.ს.ზაურთალოს რაიონი ი.ზავზავაძის №11ა (კორექტირება)
მისამართი ADDRESS	ი. ზავზავაძის №11

თანამდებობა	გვარი	ხელმოწერა
დირექტორი	რ.ხუცურიანი	
მთ.არქიტექტორი	გ. სულაბერიძე	
ავტორი	ლ.ჟვანიაშვილი	
კონსტრუქტორი	ს.პაპაშვილი	
დამუშავა	ლ.პიპიანი	
შეამოწმა	გ. სულაბერიძე	

შ.პ.ს. "არტსტუდიო პროექტი"
0709 თბილისი, გ. ბაბიძის ქ. 3/5,
ტელ/ფაქსი: (+995 32) 996640, 920607
www.artstudio.ge
E mail: artstudio_project@yahoo.com
info@artstudio.ge

არქიტექტურული ნაწილი
ARCHITECTURE


მასშტაბი SCALE	1:200	თარიღი DATE OF ISSUE	19/12/2012

ნახაზი DRWG.: ჭრილი 3-3

რედაქტირება REVISIONS

№	პროექტ. REV.	თარიღი DATE
1		
2		
3		
4		
5		
6		

სტადია STAGE	ინდექსი INDEX	ფურც. PAGES
მუშა პროექტი	ა-	

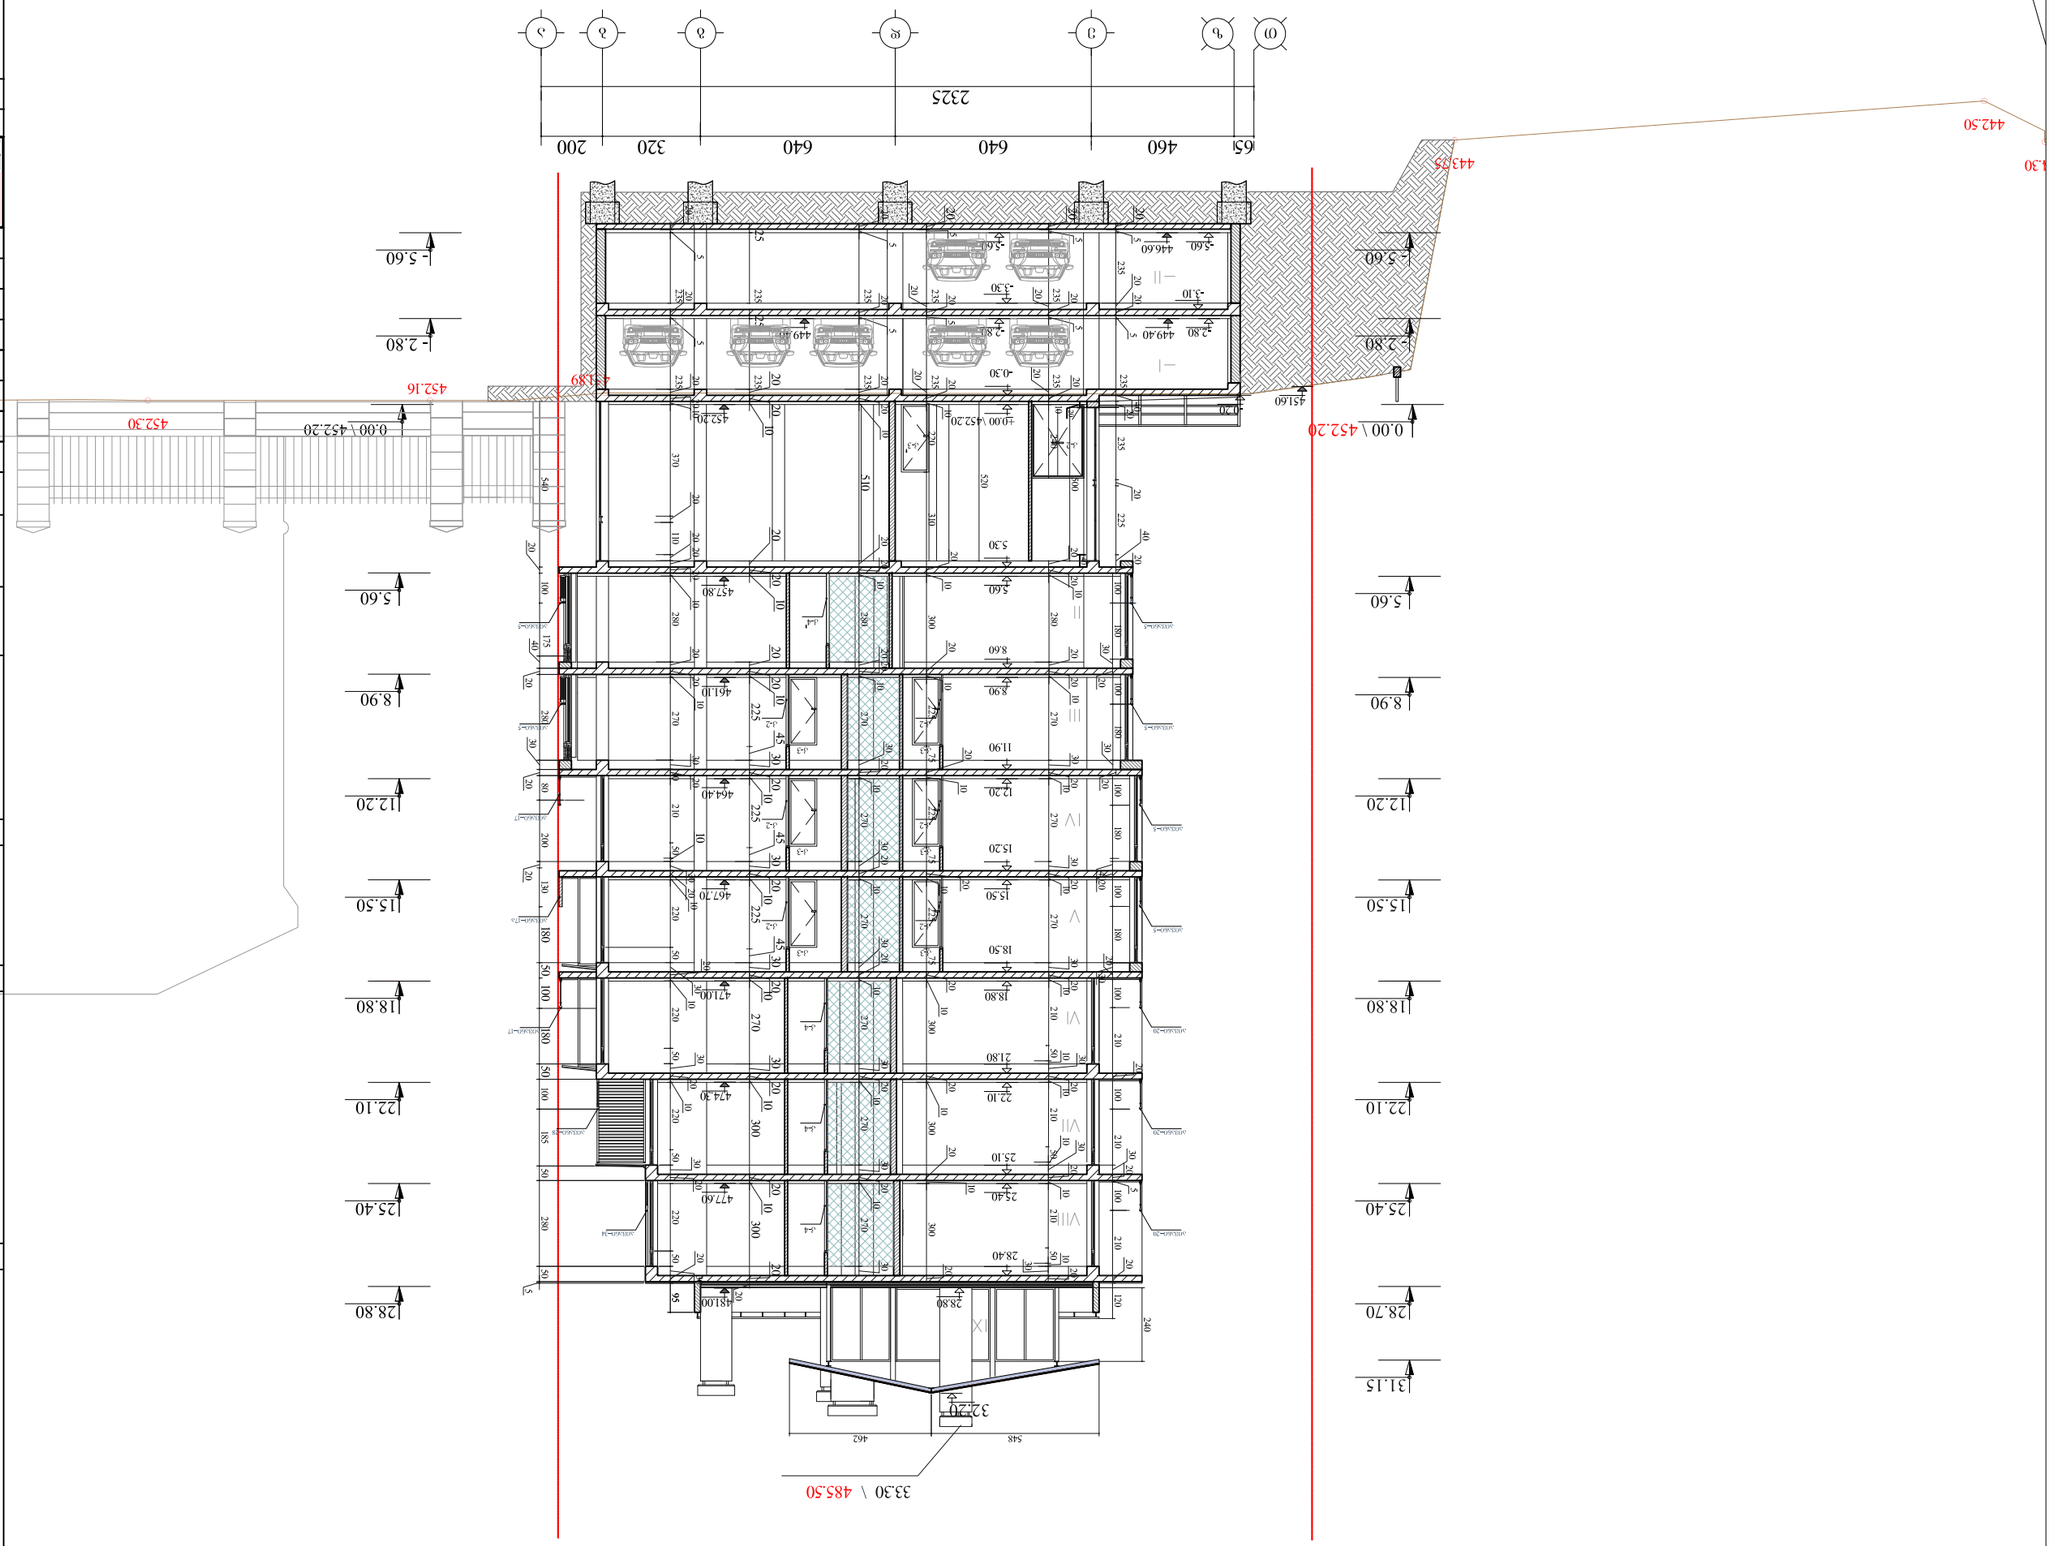


ფორმატი PAPER SIZE	A-3
პროექტის № CONTRACT #	
პროექტის № PROJECT #	1.6.07
ფაილის სახელი FILE NAME	gegmebi.dwg

LEGEND




KEY PLAN

ARTSTUDIO ARCHITECTURE PROJECT

არქიტექტურული ბიურო

შპს „არტსტუდიო პროექტი"

0709 თბილისი, ქ. ბაგრატიონის ქუჩა 3/5,
ტელ: (+995 32) 9966440, 920607
www.artstudio.ge
e mail: artstudio_project@yahoo.com
info@artstudio.ge

პროექტის DATE OF ISSUE	19/12/2012
მასშტაბი SCALE	1:200

№	ცვლილების REV.	თარიღი DATE
1		
2		
3		
4		
5		
6		

ნახატის DRWG.

ნახატის REVISIONS

ეტაპი STAGE	პროექტი PROJECT
ფურცელი INDEX	ფურცლების PAGES
3-ბ	

