ჭრილი 1-1 (საპროექტო)

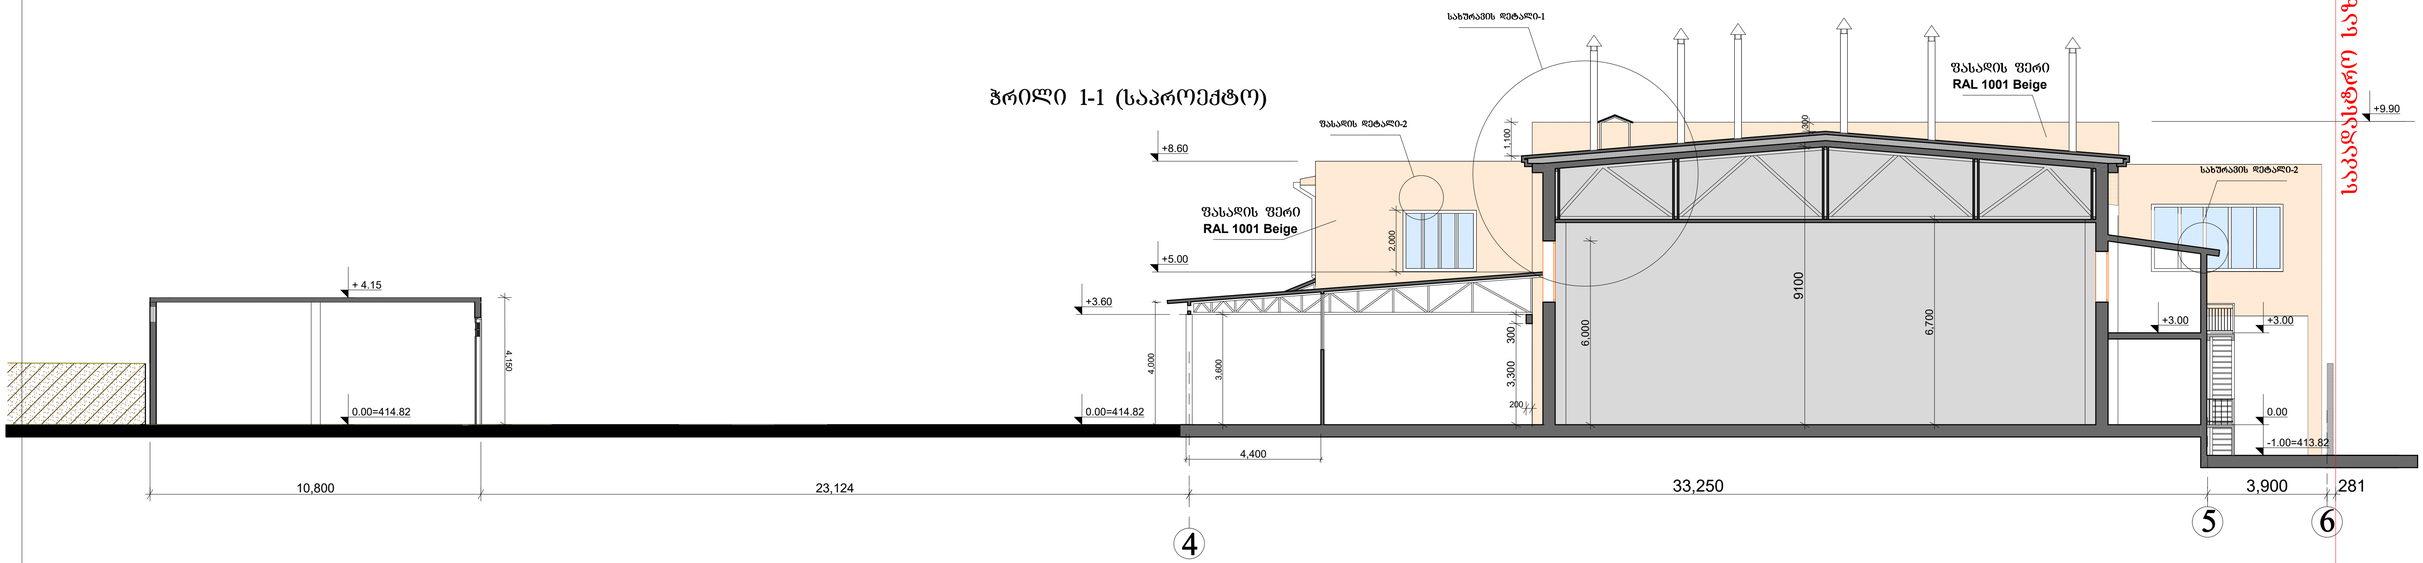

სამშენებლო ნებართვის საფუძველზე

არქიტექტორი	ს. ლომსაძე					
კონსტრუქტორი	ა. ჭანტურია		არქიტექტურული ნაწილი			
			ჭრილი 1-1	სტადია	ფურც.	ფ-ის
				მ	ა-9	32
შესაკრული	ს. ლომსაძე		შ.პ.ს. "იმს მაი ზეთ არქიტექტს"			

ჭრილი 2-2 (საპროექტო)

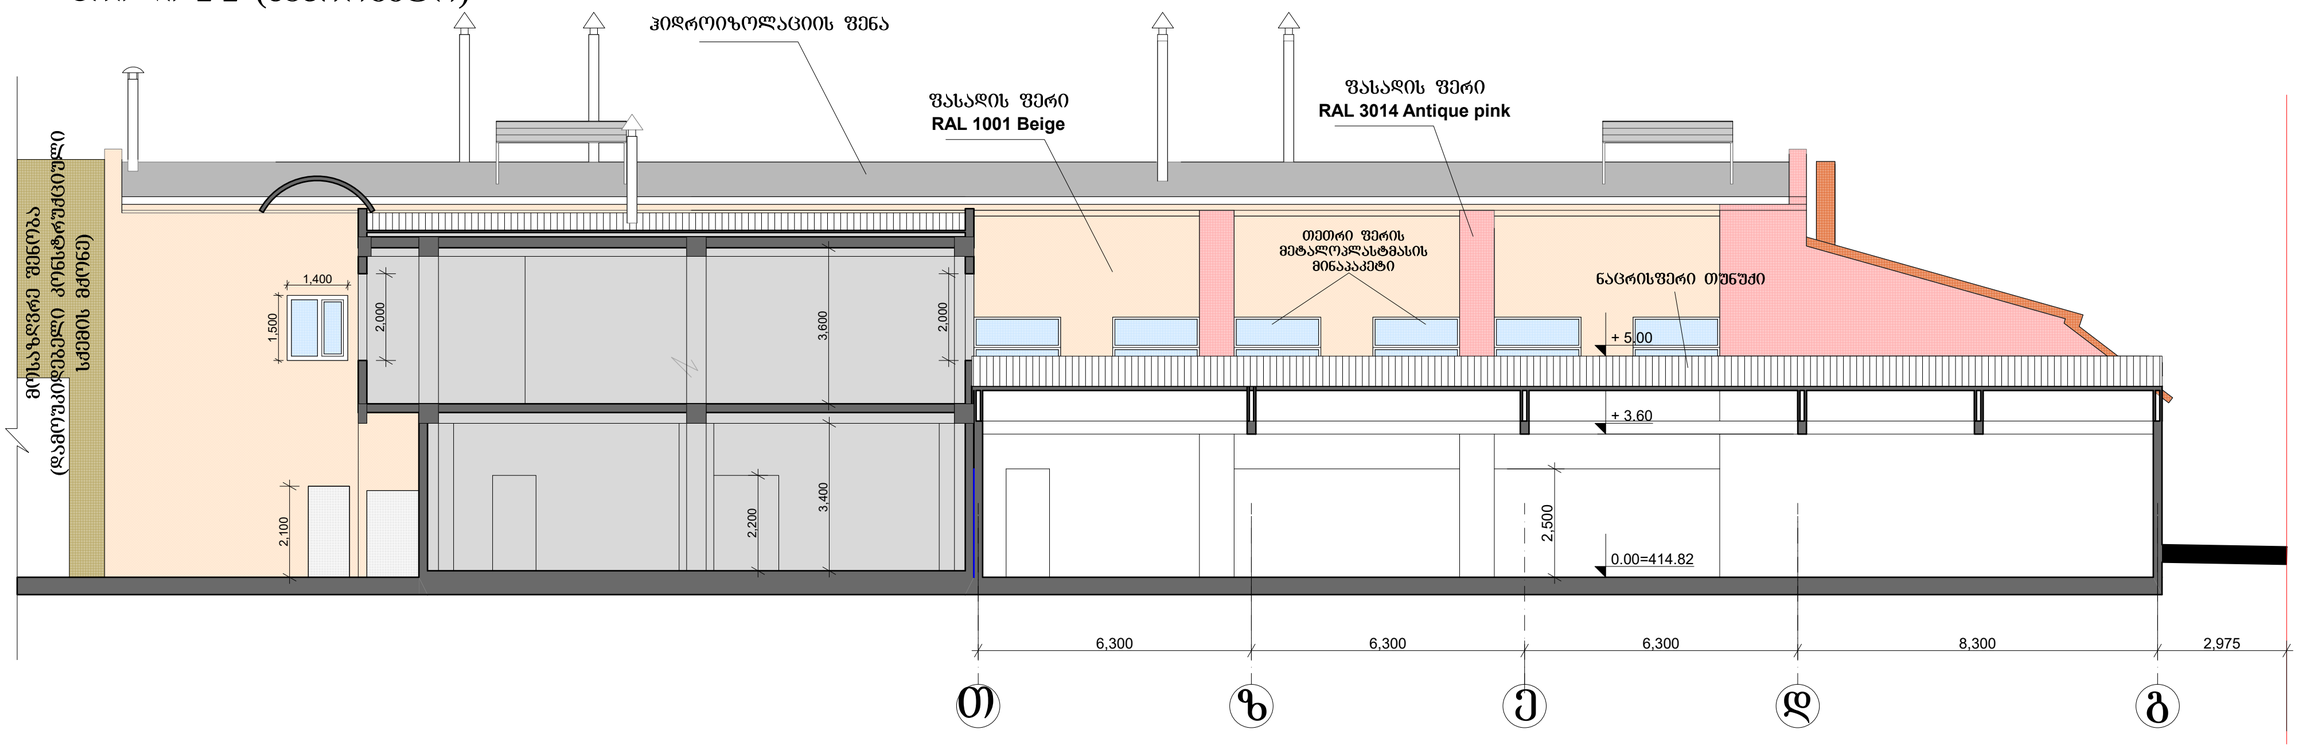

სამხრეთ საზღვარი

პრ. ინჟ. პროექტ.	ბ. ჩანტურიშვილი						
პროექტირ.	ბ. ჭანტურიშვილი		პროექტის ეტაპი				
			ჭრილი 2-2	სტადია	ფურც.	ფ-ის	მასშტაბი
				ბ	ა-11	32	1:100
შეამოწმა	ბ. ჩანტურიშვილი		შ.პ.ს. "იძს ვაი ზედ არქიტექტს"				

ჭრილი 3-3 (საპროექტო)

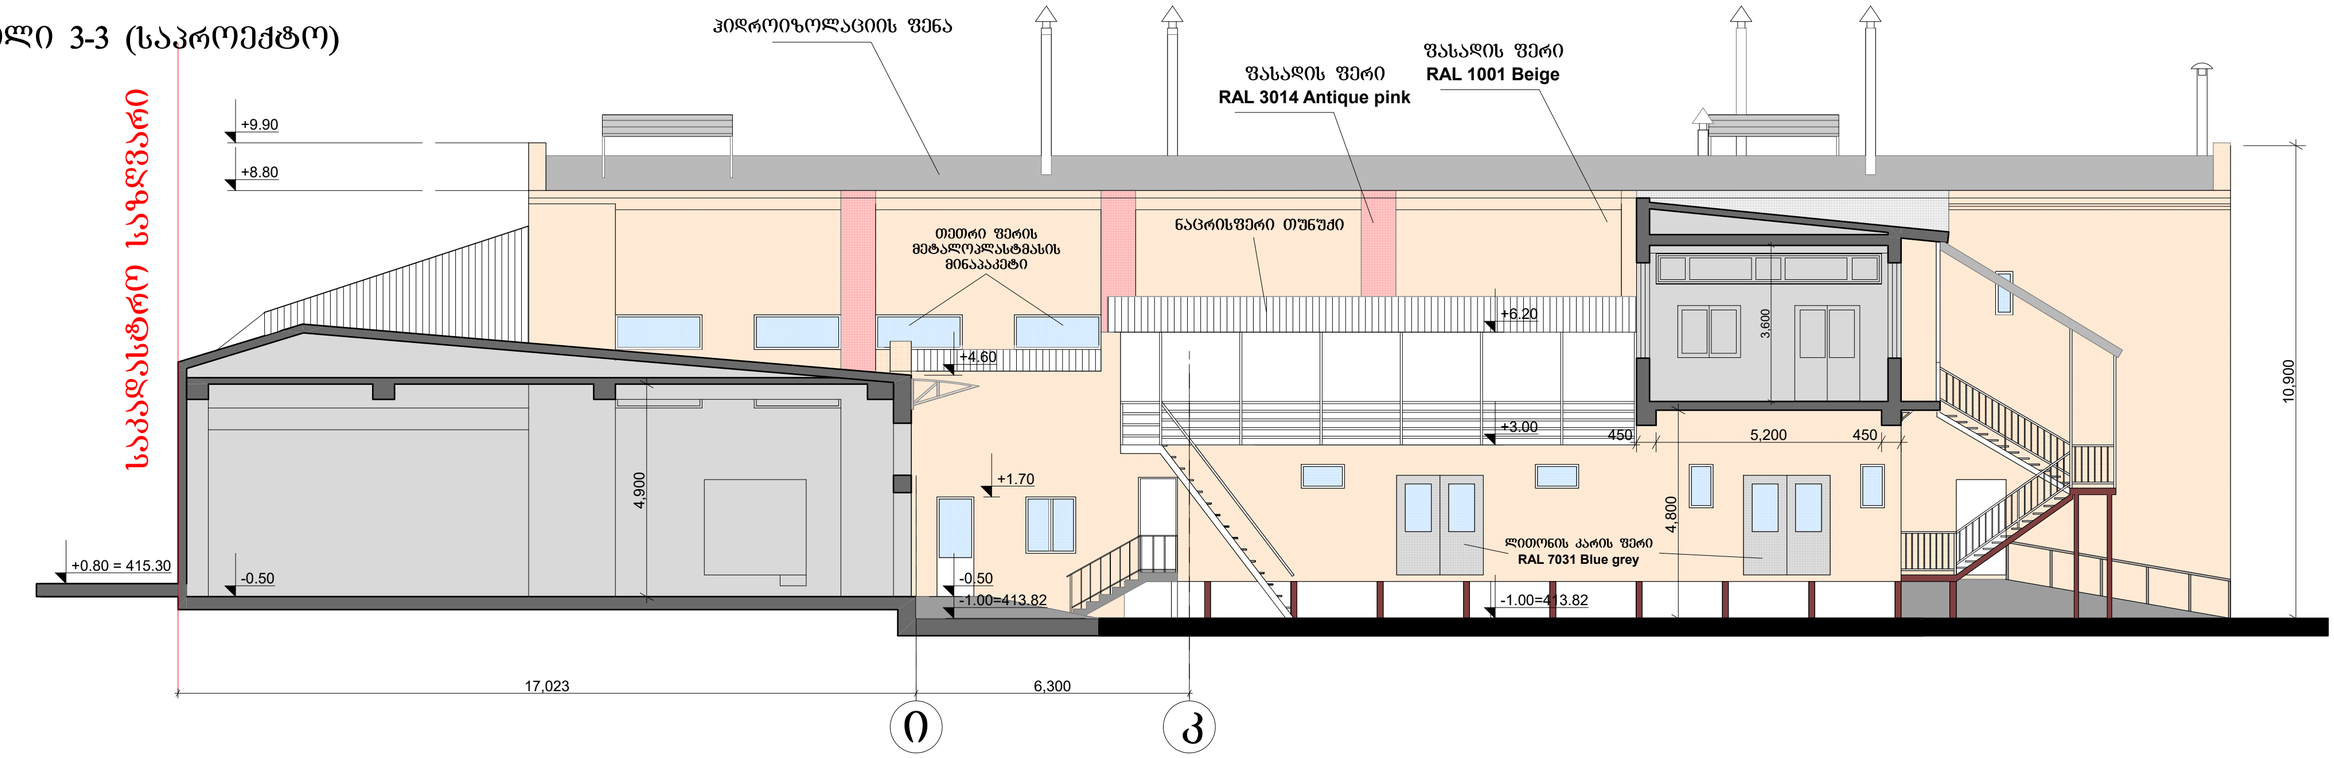

პროექტის ავტორი	ვ. ლომთათიძე	არქიტექტურული ნაწილი	
		ჭრილი 3-3	სტადია: მ; ფურც.: ა-12; ფ-ის: 32; მასშტაბი: 1:100
შემსრულა	გ. ჩანჩიბაძე	შ.პ.ს. "ოძს ვაი ზეტ არქიტექტს"	

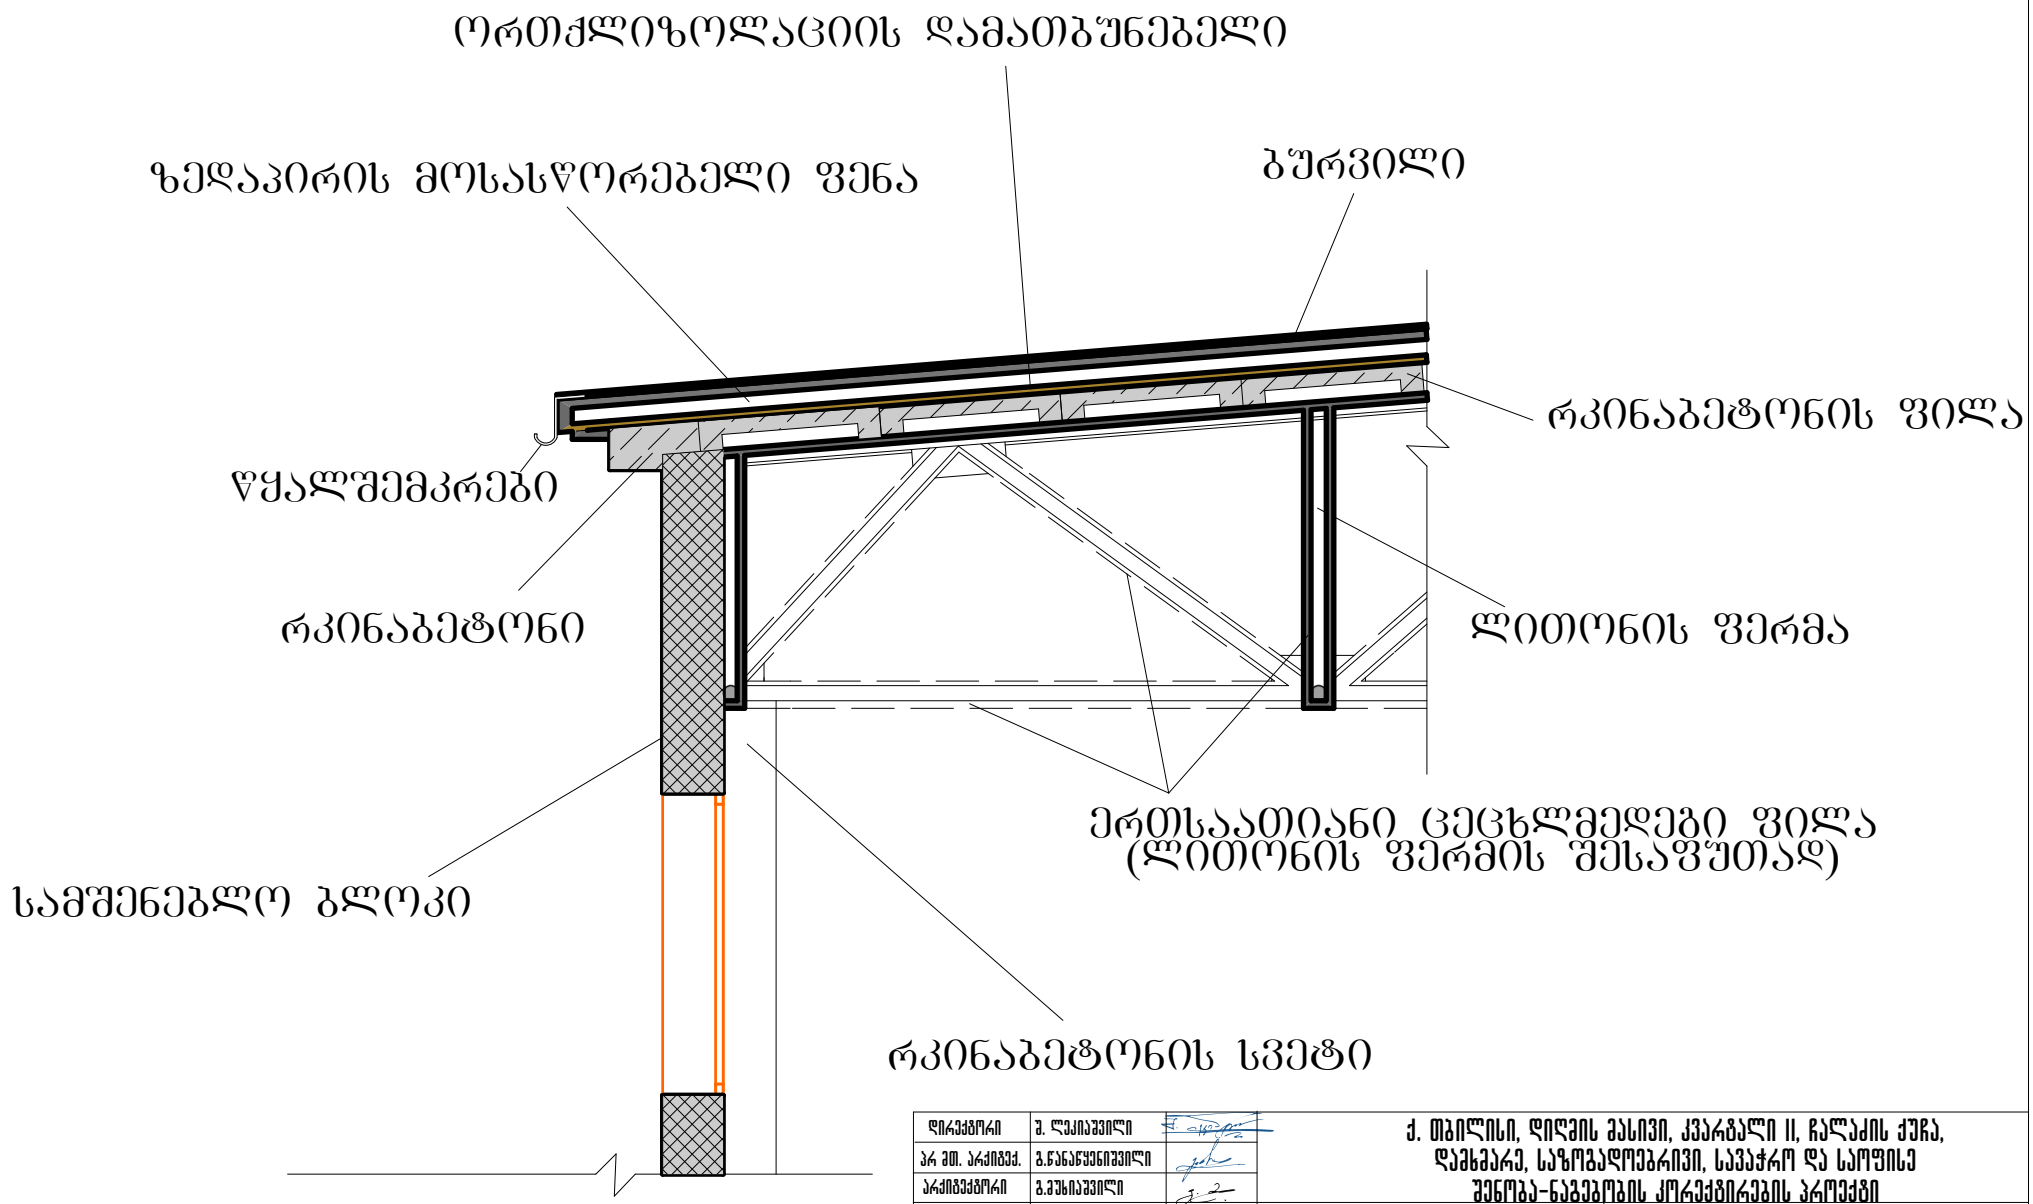

დირექტორი	ბ. ლეკიაშვილი		ქ. თბილისი, დიღმის მასივი, კვარტალი II, ჩალაძის ქუჩა, დამხმარე, საზოგადოებრივი, სავაჭრო და საოფისე შენობა-ნაგებობის კორექტირების პროექტი			
არ შთ. არქიტექ.	გ.წანანწყენიშვილი					
არქიტექტორი	გ.ვეხიაშვილი		არქიტექტურული ნაწილი	დაკვეთა №		
			სახურავის კვანძი-1	სტადია	ფურც.	ფ-ბი	მასშტაბი
				მ	დეტ.-1		1:50
შემსრულა	გ. წანანწყენიშვილი		შ.პ.ს. "ობს ვაი ზედ არქიტექტს"				

სახურავის დეტალი 2
მ. 1:10

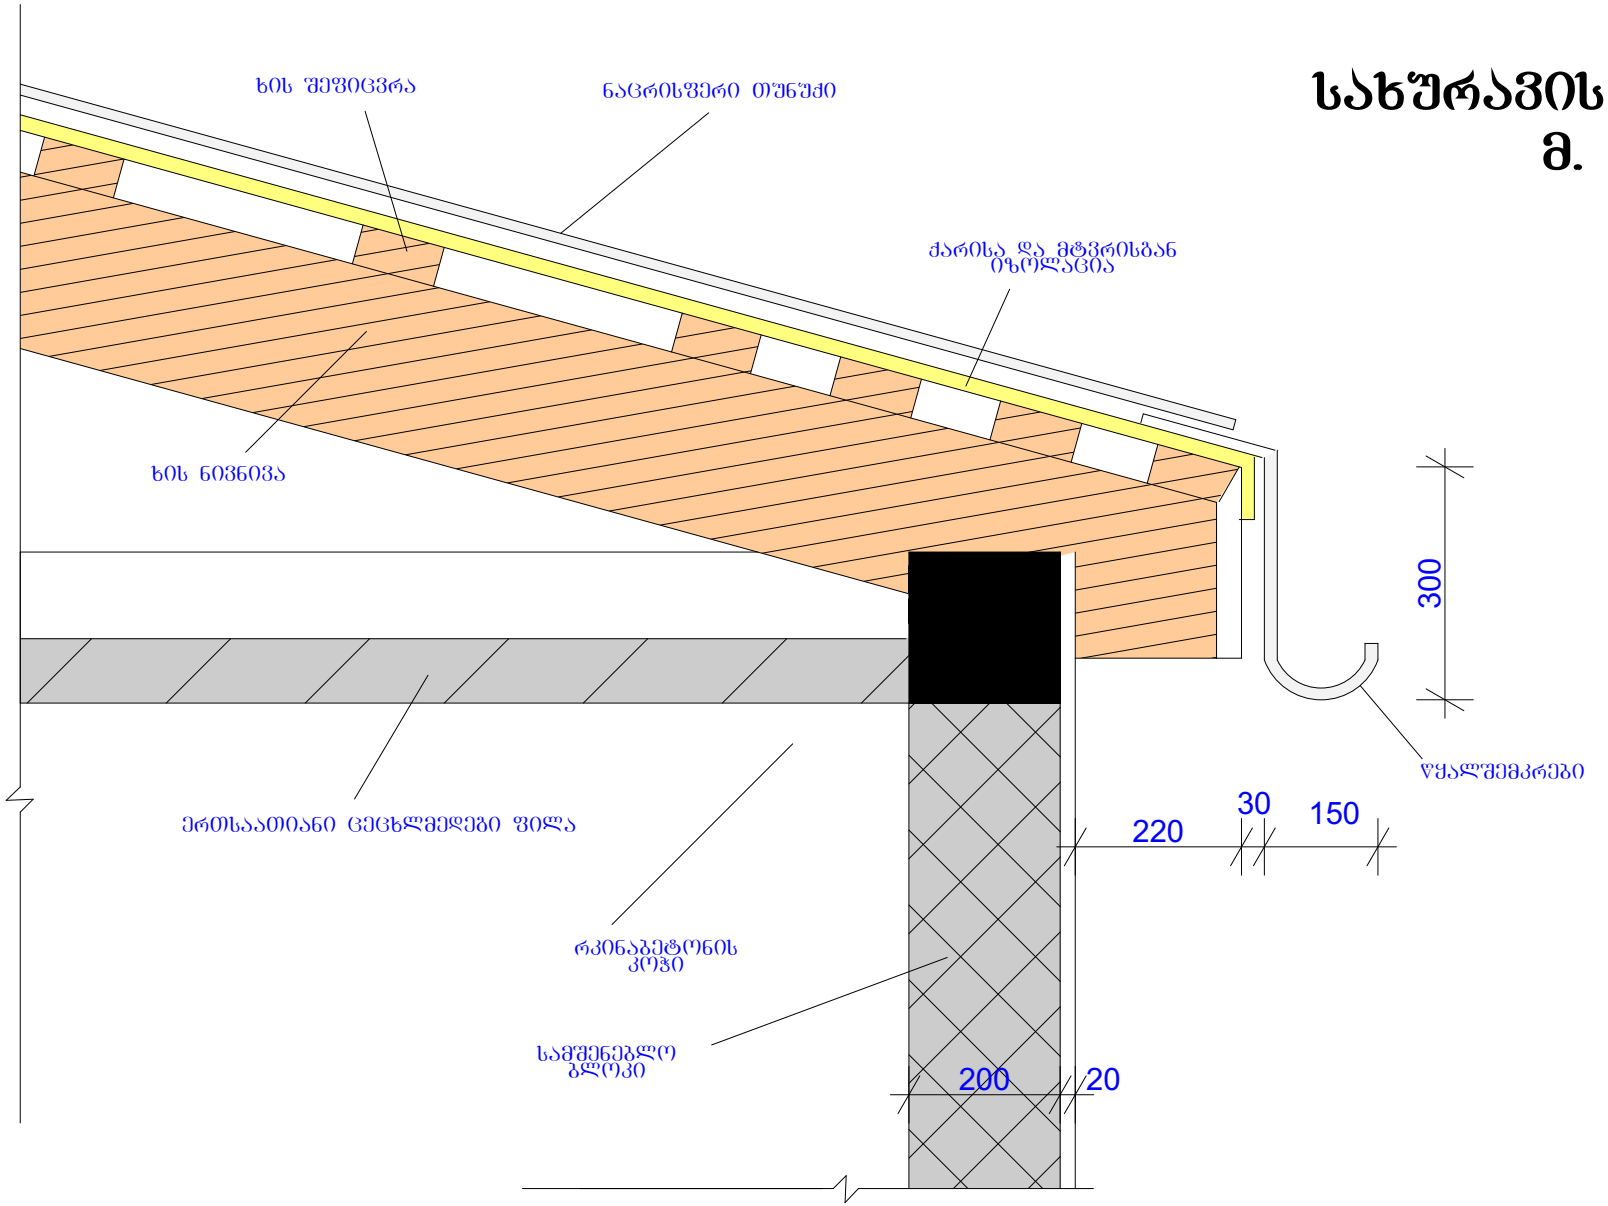

დირექტორი	ვ. ლეკიაშვილი		ქ. თბილისი, დიღომის მასივი, კვარტალი II, ჩალაძის ქუჩა, დამხმარე, საზოგადოებრივი, სავაჭრო და საოფისე შენობა-ნაგებობის კორექტირების პროექტი				
პრ მთ. არქიტექტ.	გ.წანანაშვილი						
არქიტექტორი	გ.ვეზიაშვილი						
			არქიტექტურული ნაწილი	დაკვეთა №			
			სახურავის დეტალი 2	სტადია	ფურც.	ფ-ბი	მასშტაბი
				მ	დეტ.-2		1:10
შეასრულა	გ. წანანაშვილი		შ.პ.ს. "იძს ვაი ზეტ არქიტექტს"				

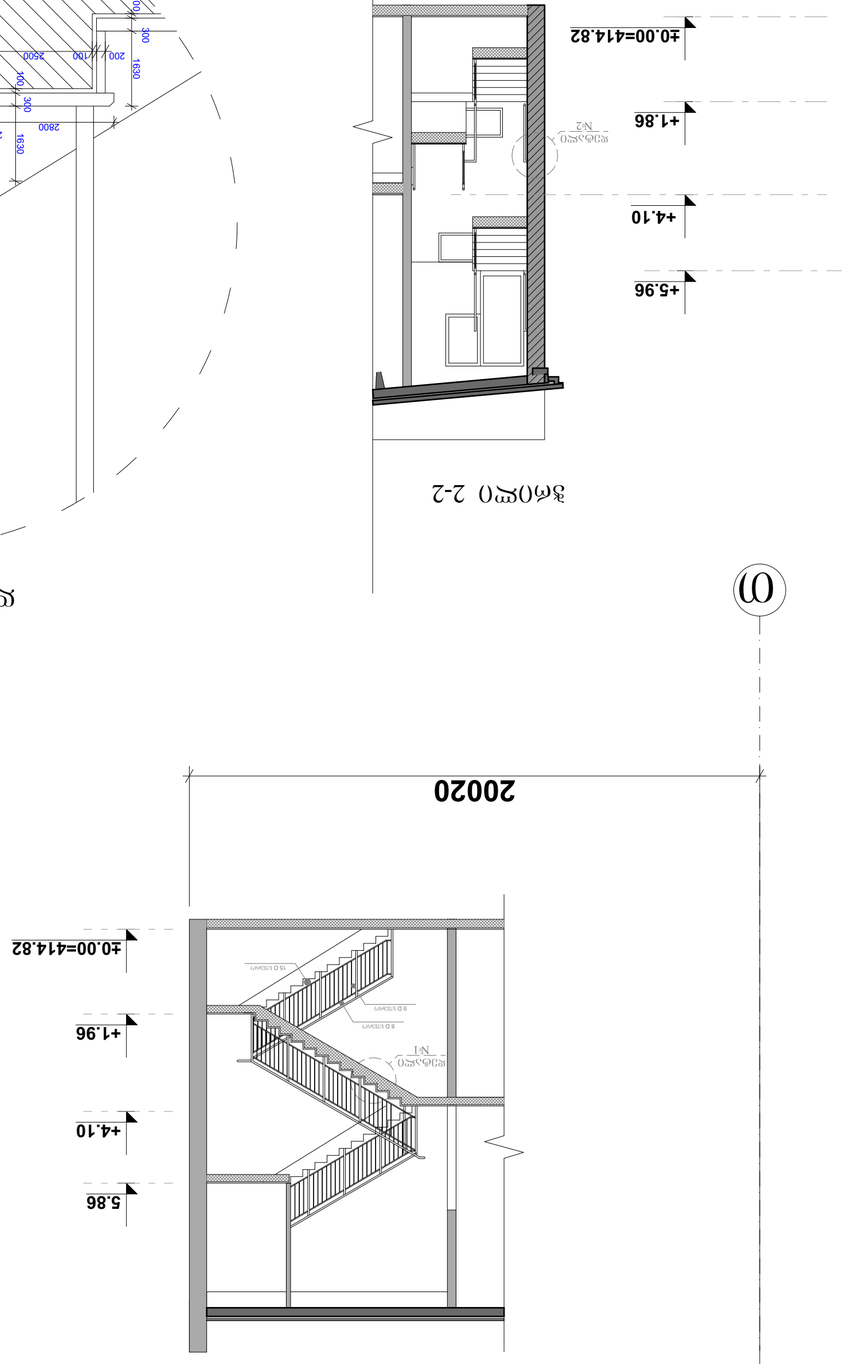

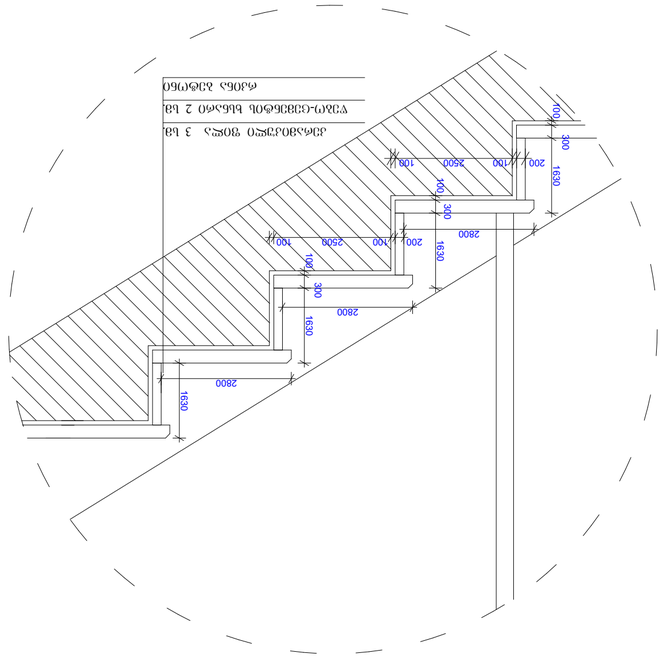

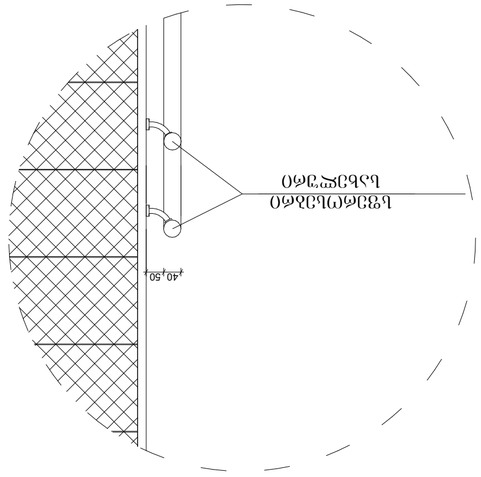

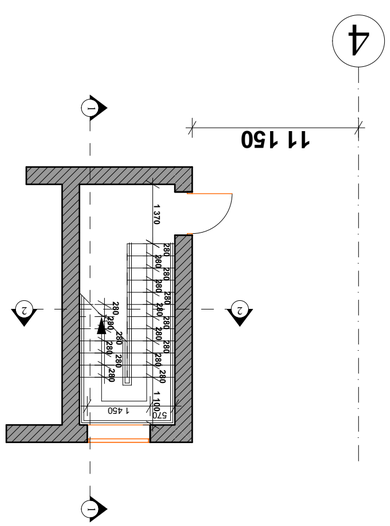

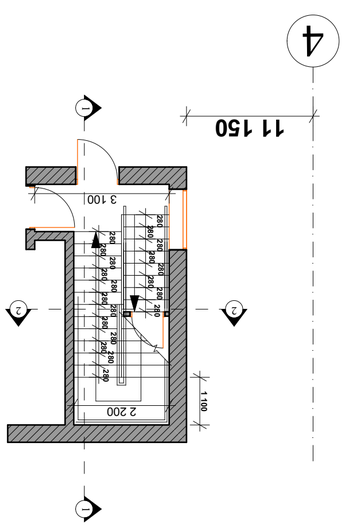

GSPublisherVersion 0.0.100.100

570
1 450

280

280

280

280

280

280

280

280

280

280 280 1 100
280280 280280280280
1 370

2 200

3 100

1 100

280

280

280

280

280

280

280

280

280

280

280 280

280

280

280

280

280

280

280 280

20020

±0.00=414.82

+1.96

+4.10

5.86

11 150 11 150 20200

±0.00=414.82

+1.86

+4.10

+5.96

40 50

100

300

1630

1630

100

300

1630

2800

2800

2800

100 300 1630

200 100 2500 100

200 100 2500 100

9 D სფერო

8 D სფერო

2 2

გეგმა I

სართული

1 1

1 1

2 2

T

გეგმა II

სართული

T

m

გ.მუხიაშვილი
არქიტექტურული ნაწილი
სტადია ფურც. ფ-ბი მასშტაბი

შეასრულა

დირექტორი

არქიტექტორი
დაკვეთა #

დეტ-3 1:100

გ.წანაწყენიშვილი

შ.პ.ს. "იქს ვაი ზეტ არქიტექტს"

კიბე 1

შ. ლეკიაშვილი

გ. წანაწყენიშვილი

პრ მთ. არქიტექ.

ქ. თბილისი, დიღმის მასივი, კვარტალი II, ჩალაძის ქუჩა,
დამხმარე, საზოგადოებრივი, სავაჭრო და საოფისე
შენობა-ნაგებობის კორექტირების პროექტი

კიბე 1

ჭრილი 1-1

დეტალი
#2

ჭრილი 2-2

დეტალი
#1

დეტალი #2 მ 1:10

სფეროსებრი
სახელური

დეტალი #1 მ 1:10

კერამიკული ფილა 3 სმ.
წებო-ცემენტის ხსნარი 2 სმ.
რკინა ბეტონი

15 D სფერო

4 4

კიბე 2

ჭრილი 2-2

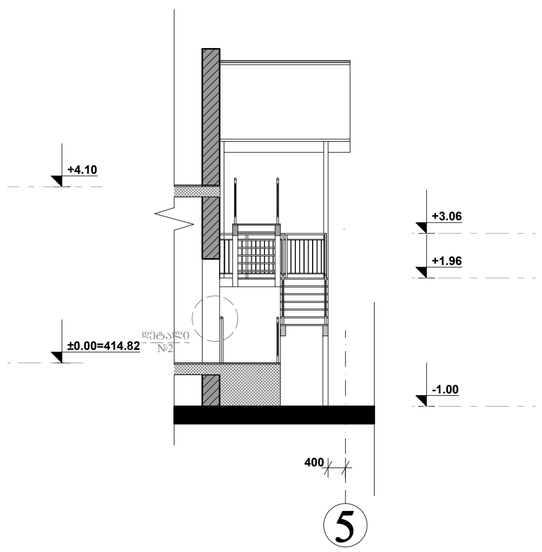

დეტალი №1 მ 1:10

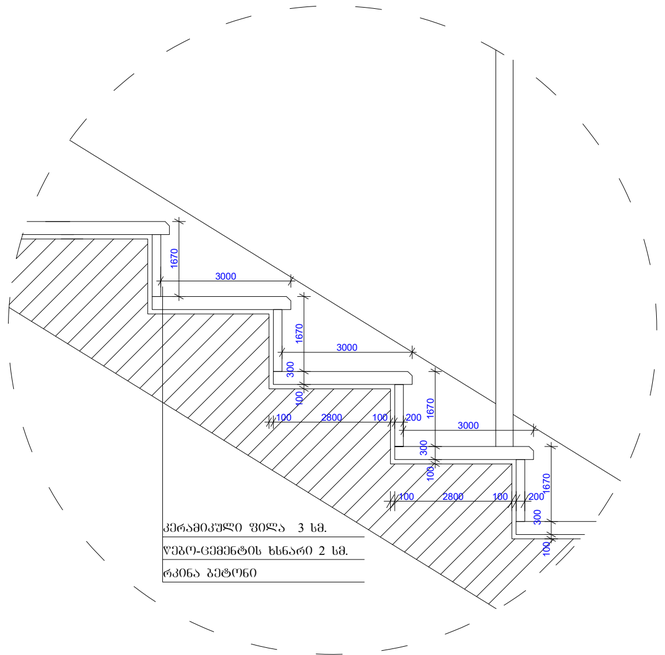

დეტალი №2 მ 1:10

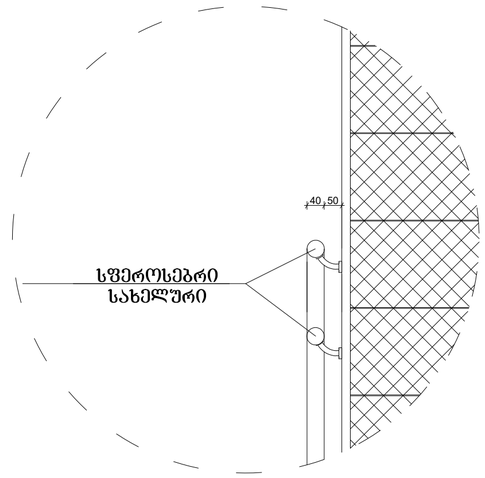

პრ. ინჟ. პროექტ.	ე.ლაბაძიშვილი					
პროექტირება	ე.ლაბაძიშვილი		პროექტის ნაწილი	დეტალის №		
			კიბე 2	სტადია	შეად.	ფ-ის	ზომებში
				მ	დეტ-4		1:100
შემოწმება	ე. ლაბაძიშვილი		შ.პ.ს. "იძს ვაი ზემ არქიტექტს"			

კიბე 3

ჭრილი 1-1

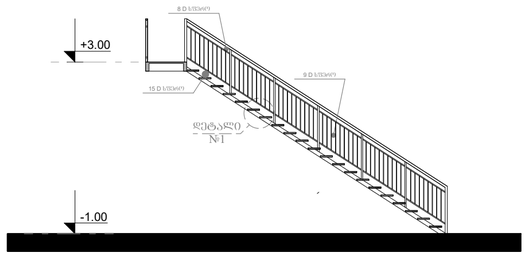

გეგმა II სართული

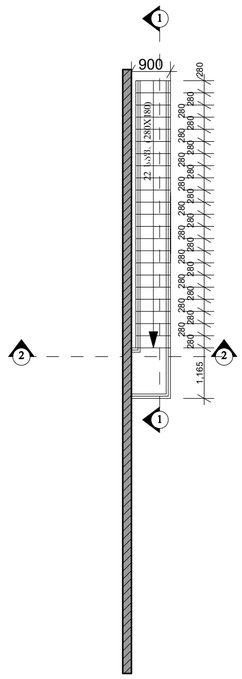

ჭრილი 2-2

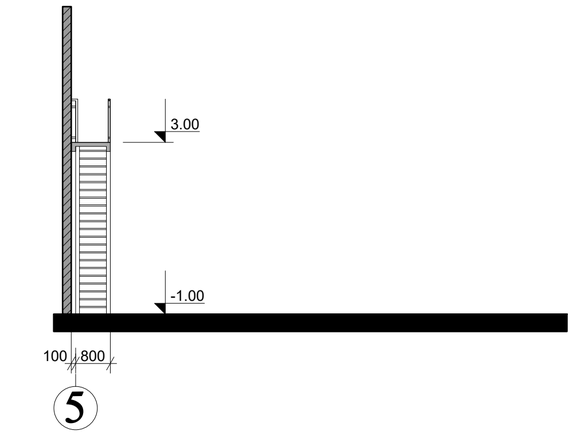

დეტალი №1 მ 1:10

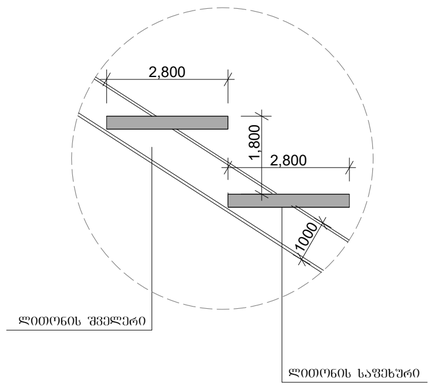

ხარ. ინჟ. პროექტ.	ვ.ლაბაძიშვილი						
პროექტირების	ვ.ლაბაძიშვილი						
			არქიტექტურული ნაწილი	ფაილის №			
			კიბე 3	სტადია	ფურც.	ფ-ის	მასშტაბი
				მ	დეტ-5		1:100
შემოწმა	ვ. ლაბაძიშვილი		შ.პ.ს. "იძს ვაი ზედ არქიტექტს"				