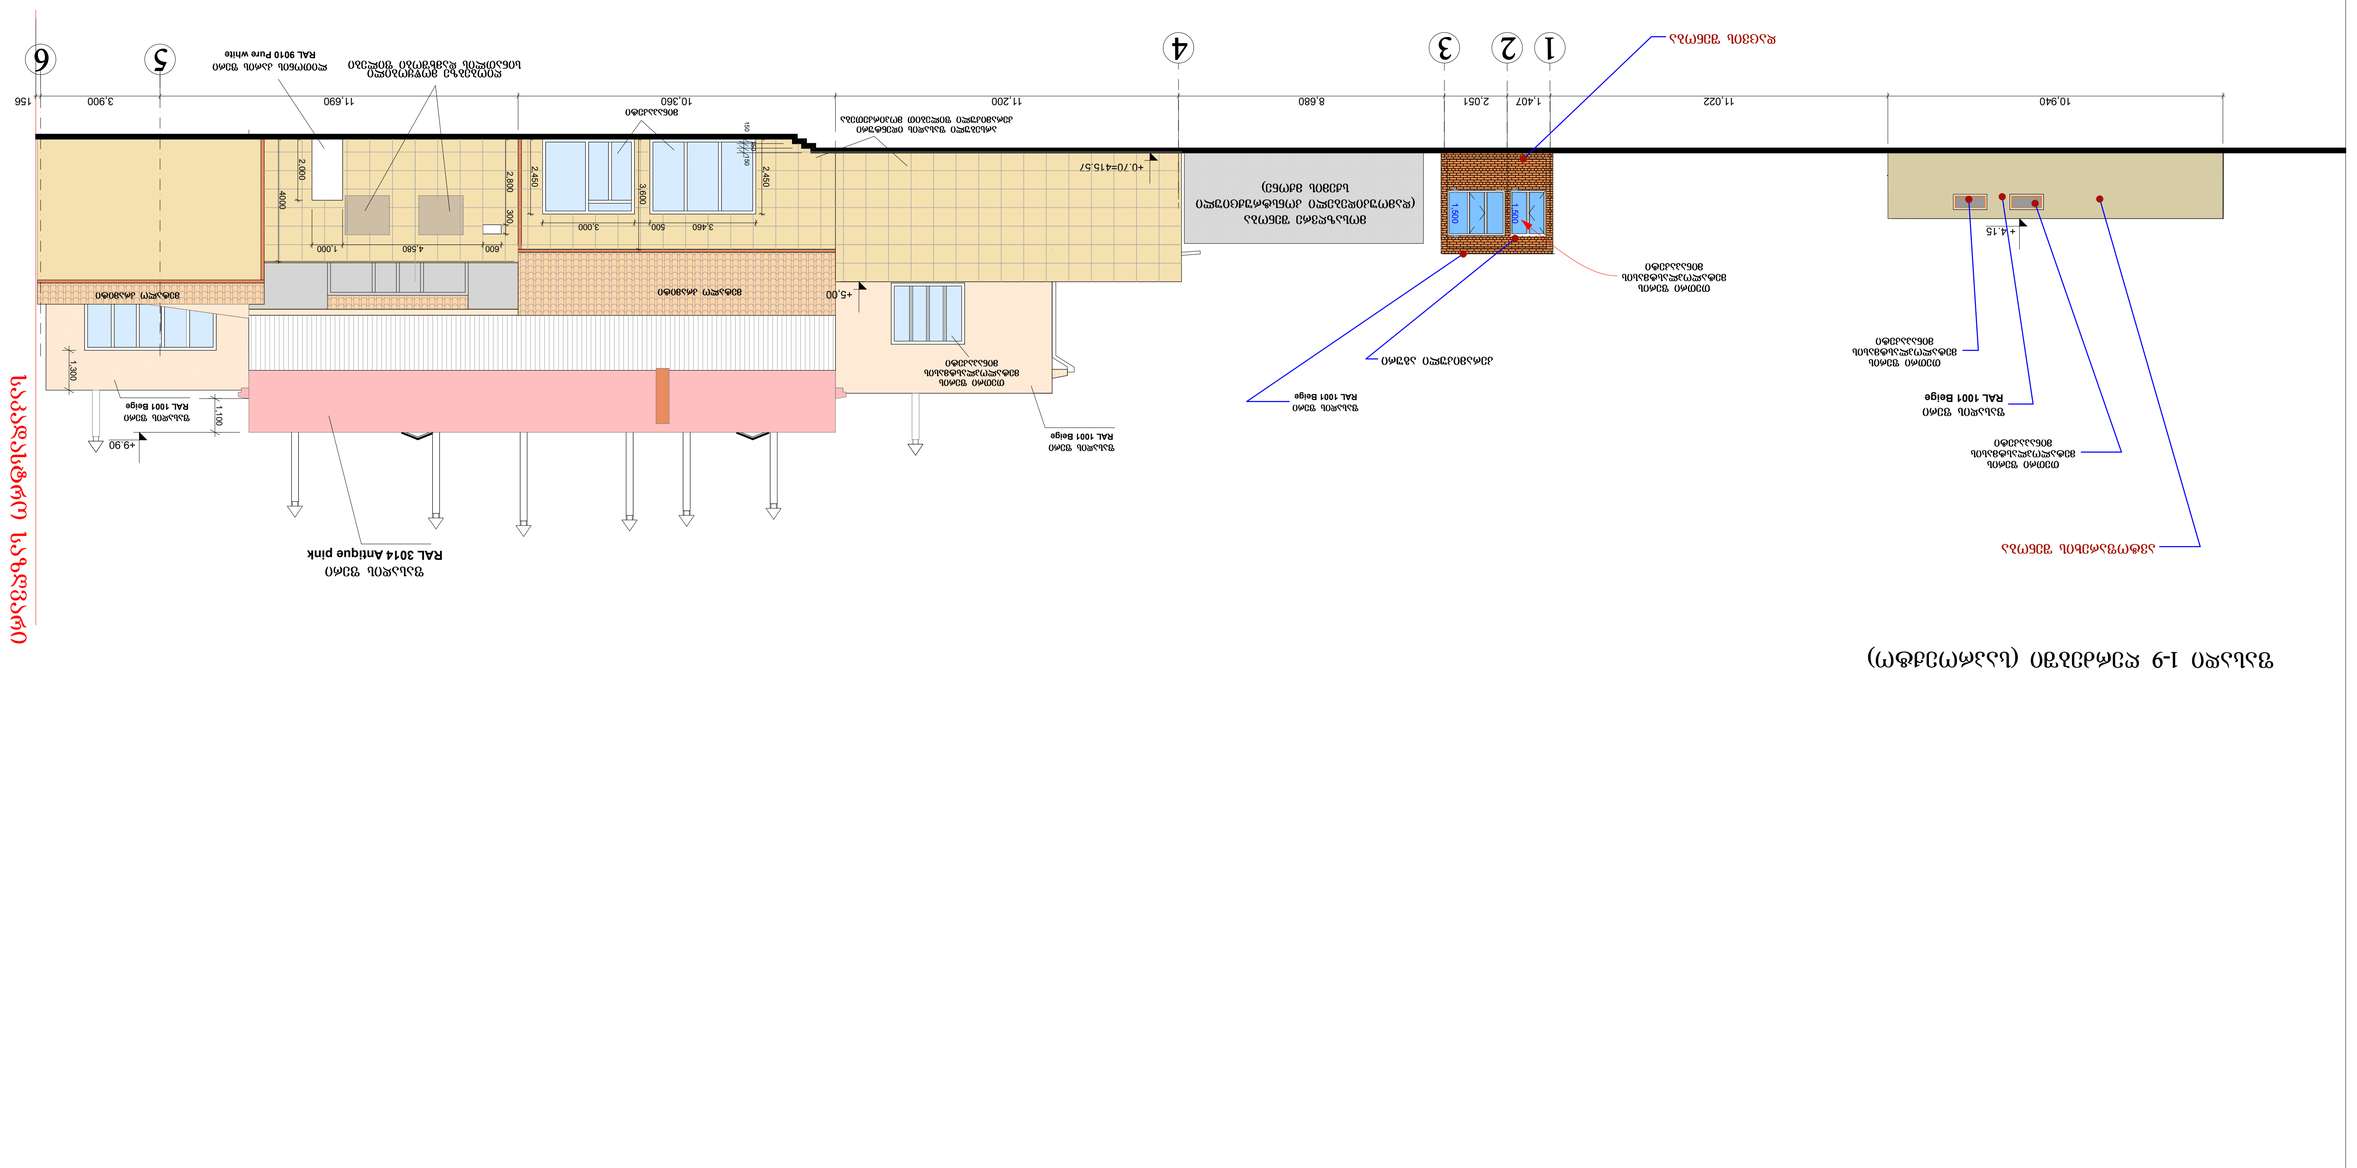
1
2
3
4
5
6
10.940
11.022
1.407
2.051
8.680
11.200
10.360
11.690
3.900
156
+4.15
+0.70=415.57
+5.00
+9.90
1.500
1.500
2.450
3.600
2.450
2.890
2.000
4000
300
600
4.580
1.000
3.460
500
3.000
1.300
1.100
150
150
ფასადის ზედა ნაწილი
RAL 9010 Pure white
ფასადის ქვედა ნაწილი
RAL 3014 Antique pink
ფანჯრის ალუმინის
ბლოკი
RAL 1001 Beige

ფასადი 1-9 (სამხრეთი) ფასადების ნახაზი

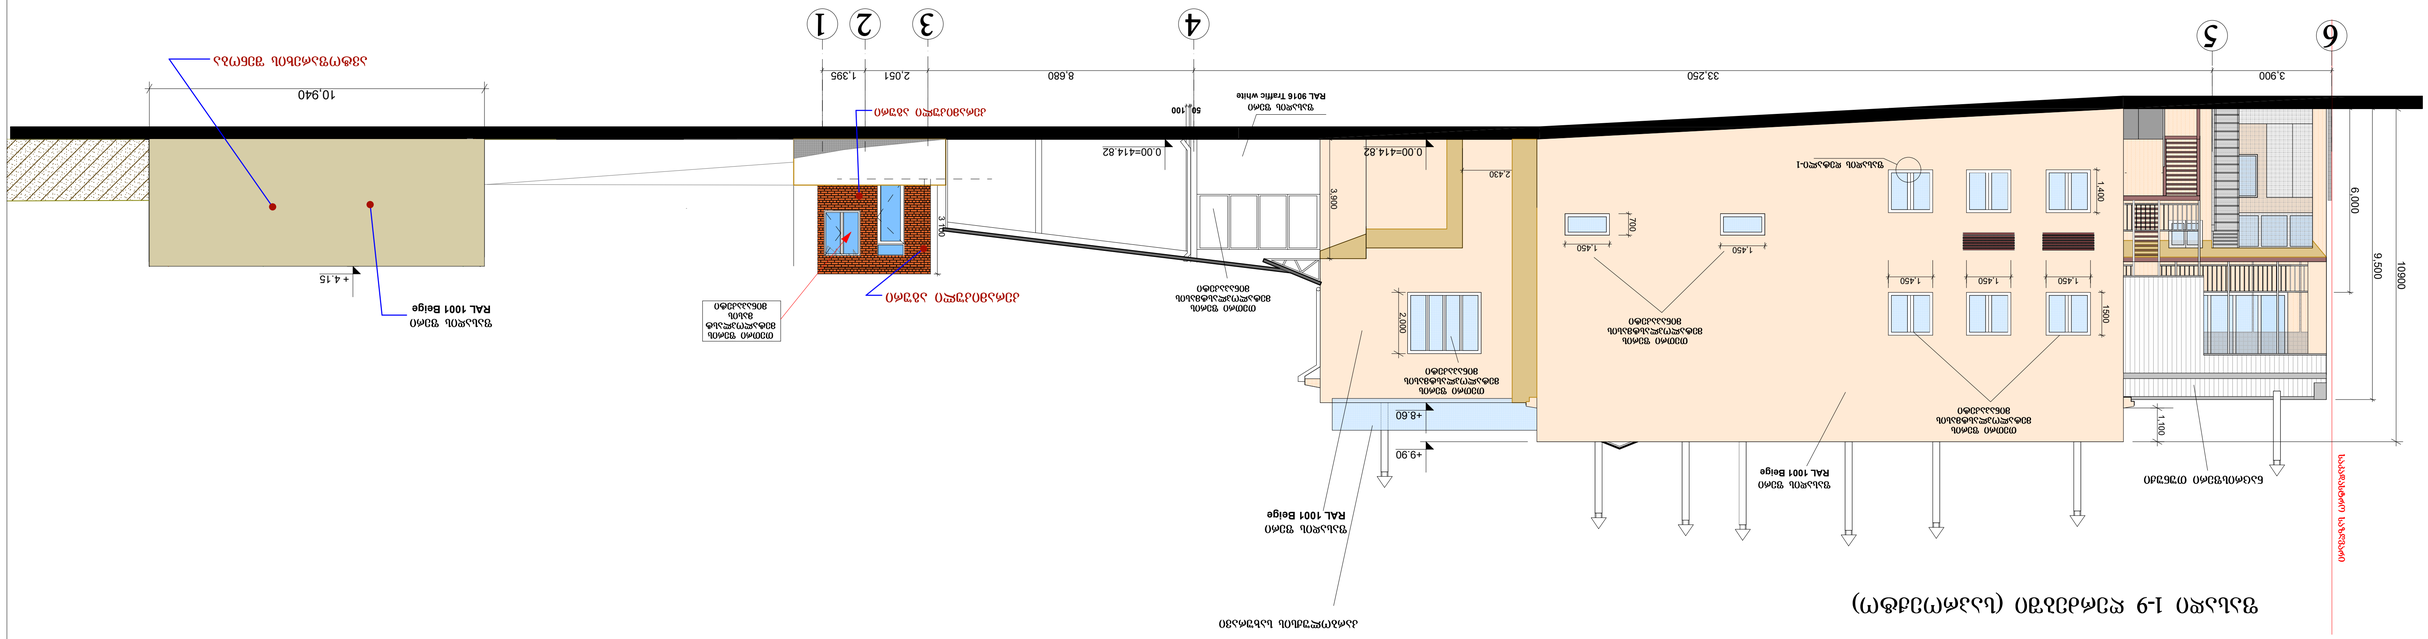
1
2
3
4
5
6
10.940
2.051
1.395
8.680
33.250
3.900
+4.15
+8.60
+9.90
0.00=414.82
3.900
2.430
2.000
1.450
700
1.400
1600
6.000
9.500
10900
1.100
RAL 1001 Beige
RAL 9016 Traffic white
ალუმინის ფანჯარა
ალუმინის შემკვრელი
ალუმინის ფანჯრის ბადე
ალუმინის ფანჯრის ბადე
ალუმინის ფანჯრის ბადე

ფასადი ა-ა ღერძიდან (ასაწევი ჭიშკრის მხარე)

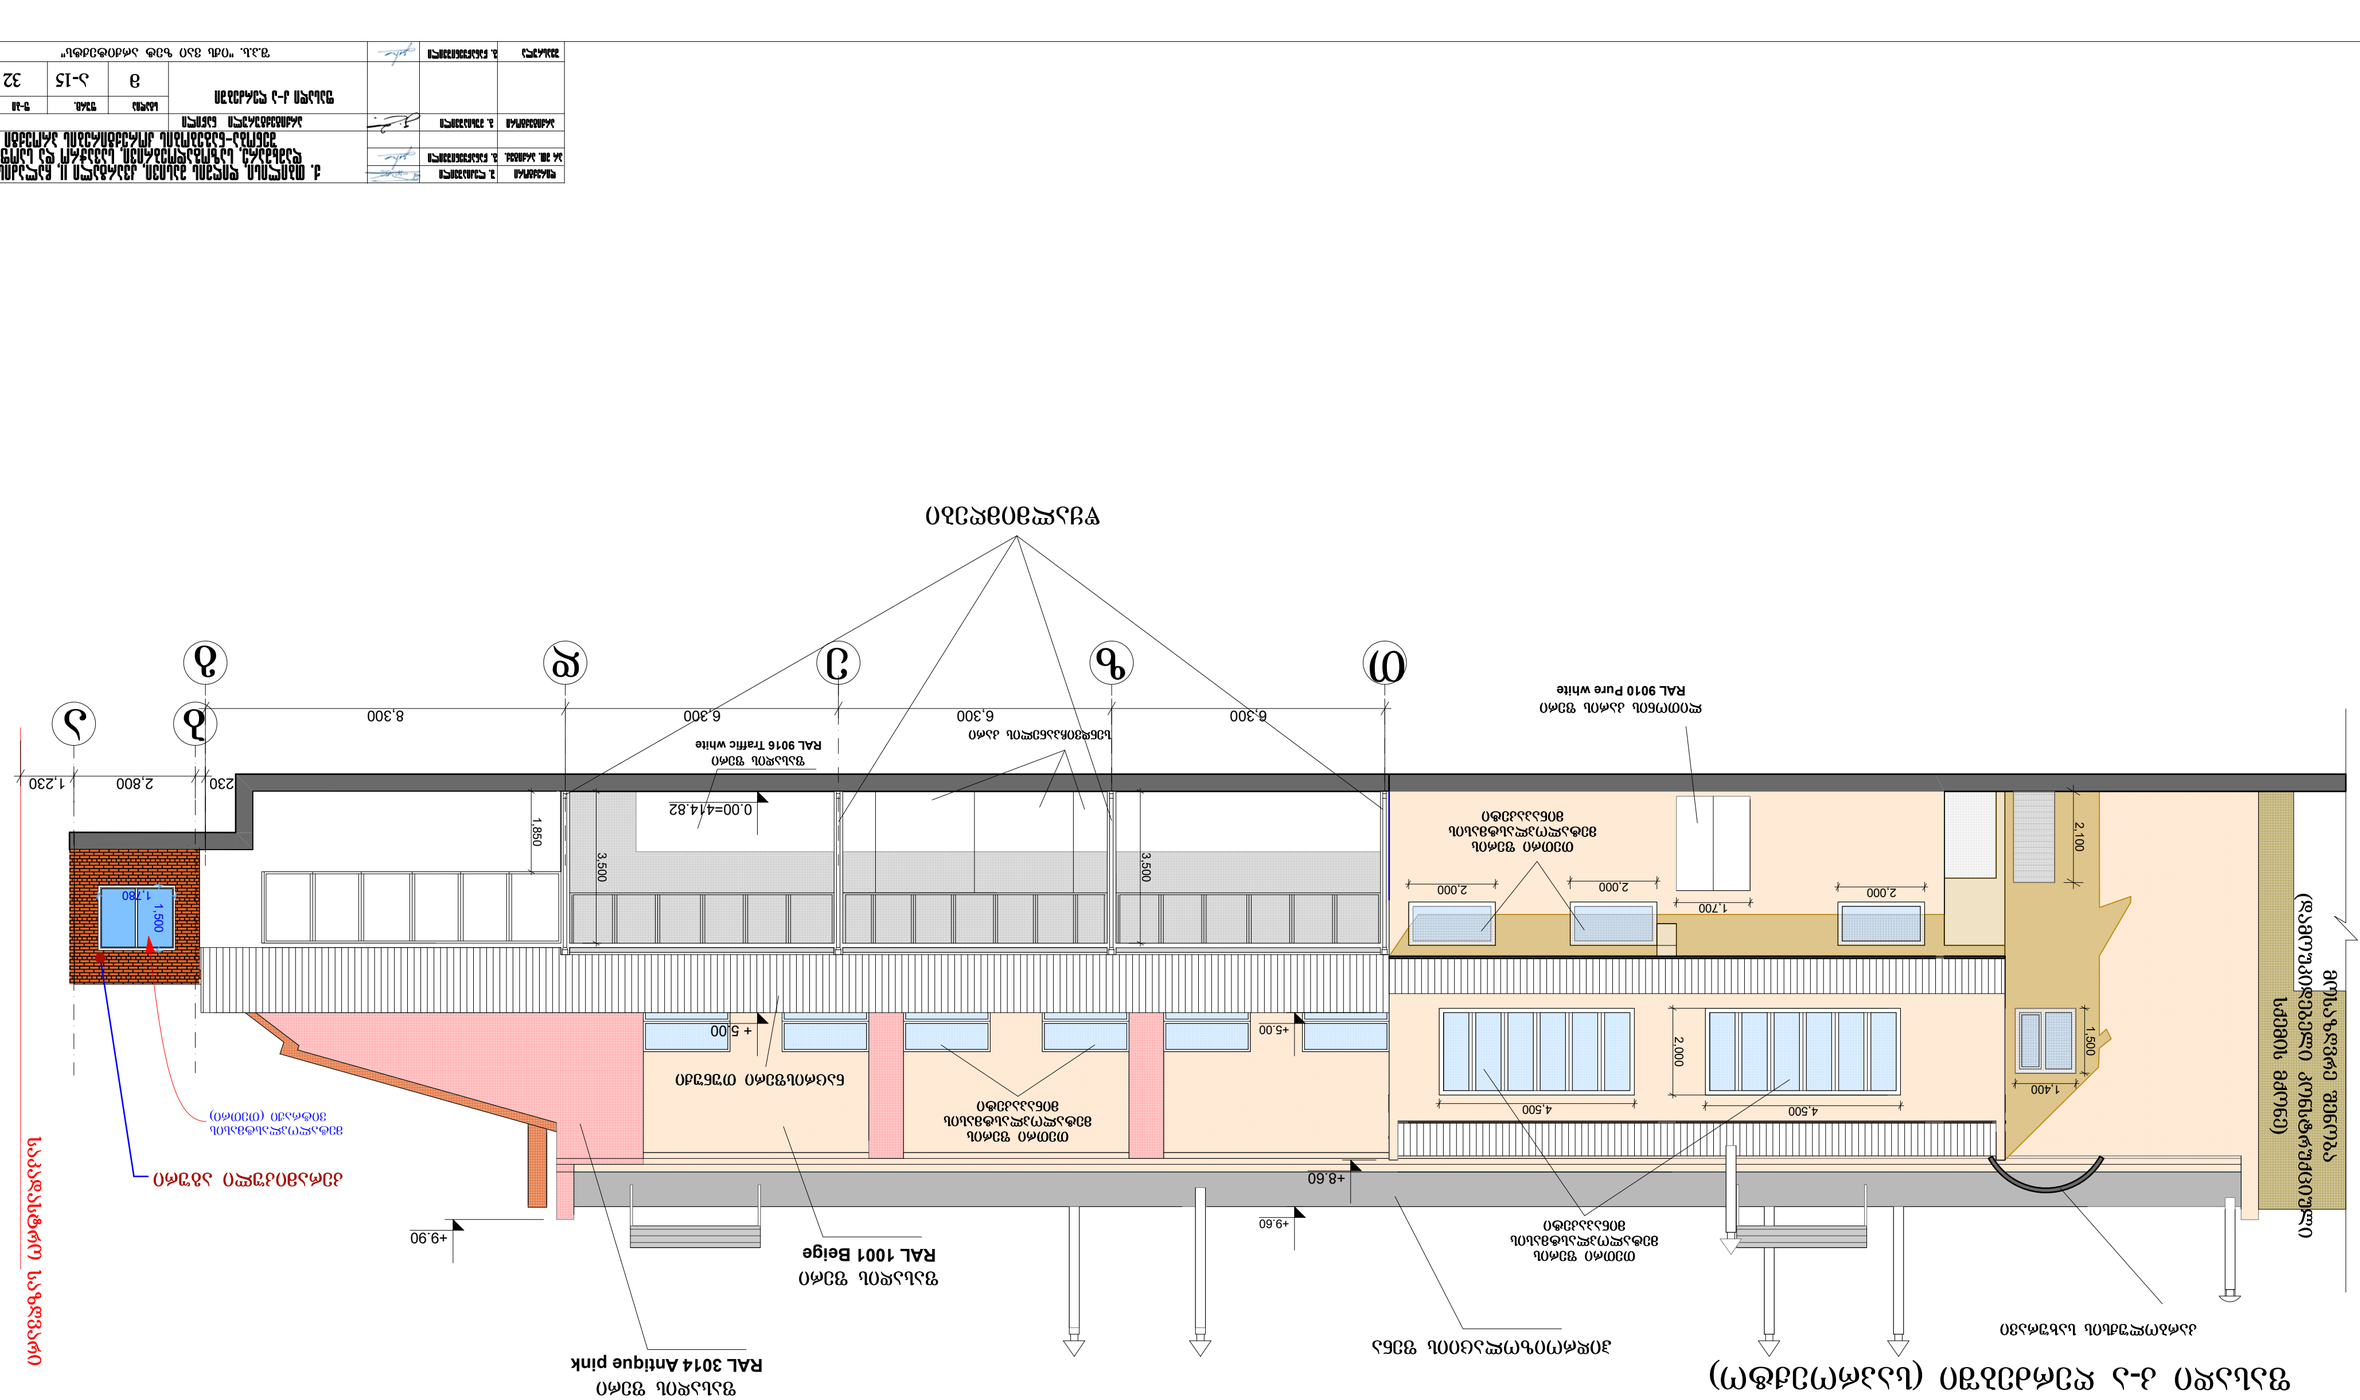

შემსრულებელი	ს. ჩხეიძე		
პროექტის ხელმძღვანელი	ს. ჩხეიძე		
არქიტექტორი	ს. ჩხეიძე		

ფასადი ა-კ ღერძებში (საპროექტო)

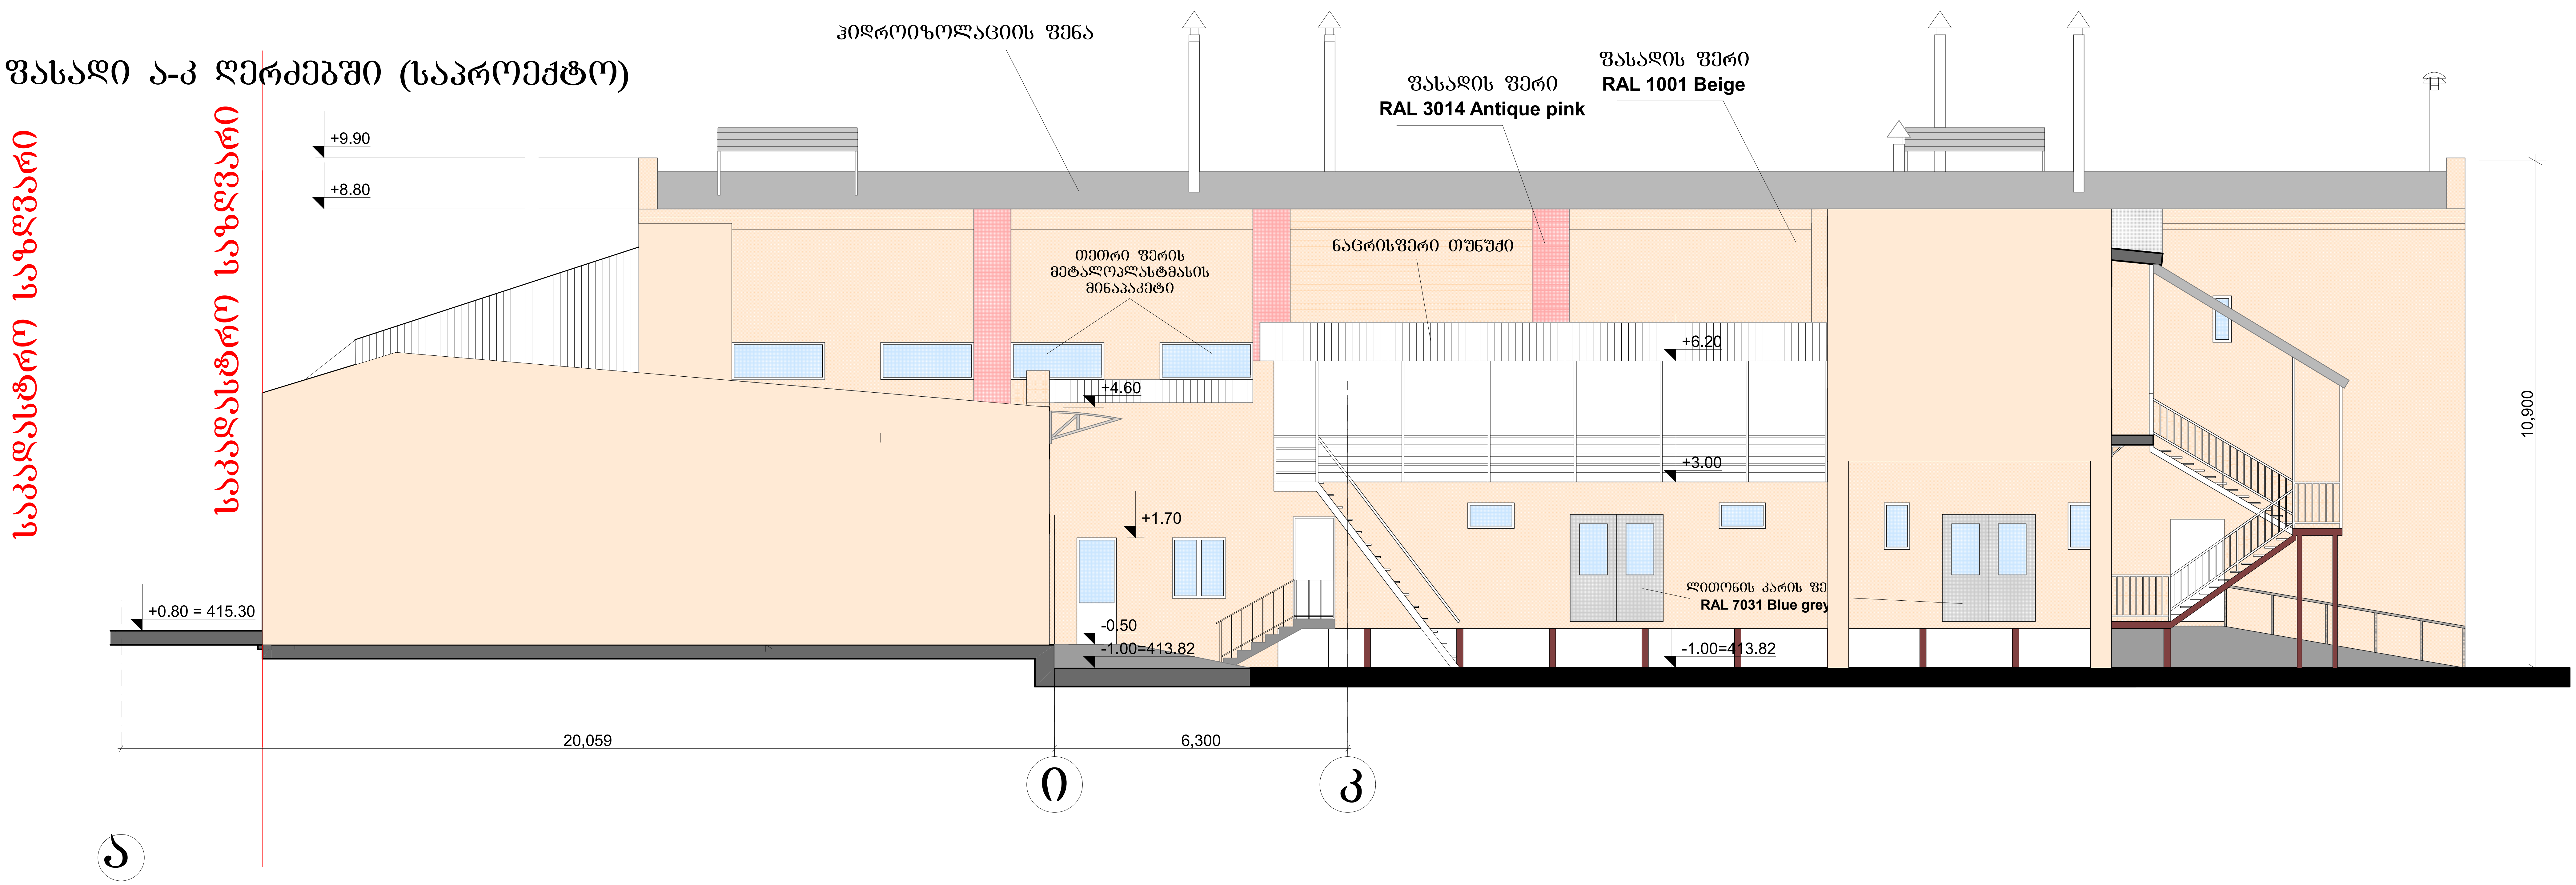

დირექტორი	შ. ლეკიაშვილი		ქ. თბილისი, დიღმის მასივი, კვარტალი II, ჩალაძის ქუჩა, დამხმარე, საზოგადოებრივი, სავაჭრო და საოფისე შენობა-ნაგებობის კორექტირების პროექტი			
პრ მთ. არქიტექ.	გ. ნანაწყენიშვილი					
არქიტექტორი	გ. მუხიაშვილი		არქიტექტურული ნაწილი			
			ფასადი ა-კ ღერძებში	სტადია	ფურც.	ფ-ბი	მასშტაბი
				მ	ა-16	32	1:100
შეასრულა	გ. ნანაწყენიშვილი		შ.პ.ს. "იქს ვაი ზეტ არქიტექტს"			

ფასადის კვანძები
მ. 1:10

№	სახელწოდება
1	კედელი.
2	ლითონის ფურცელი, დამუშავებული კოროზიამედეგი ხსნარით.
3	საცრემლული, დამუშავებული კოროზიამედეგი ხსნარით.
4	ავტომატური საბურღი ხრახნი.

დეტალი 2

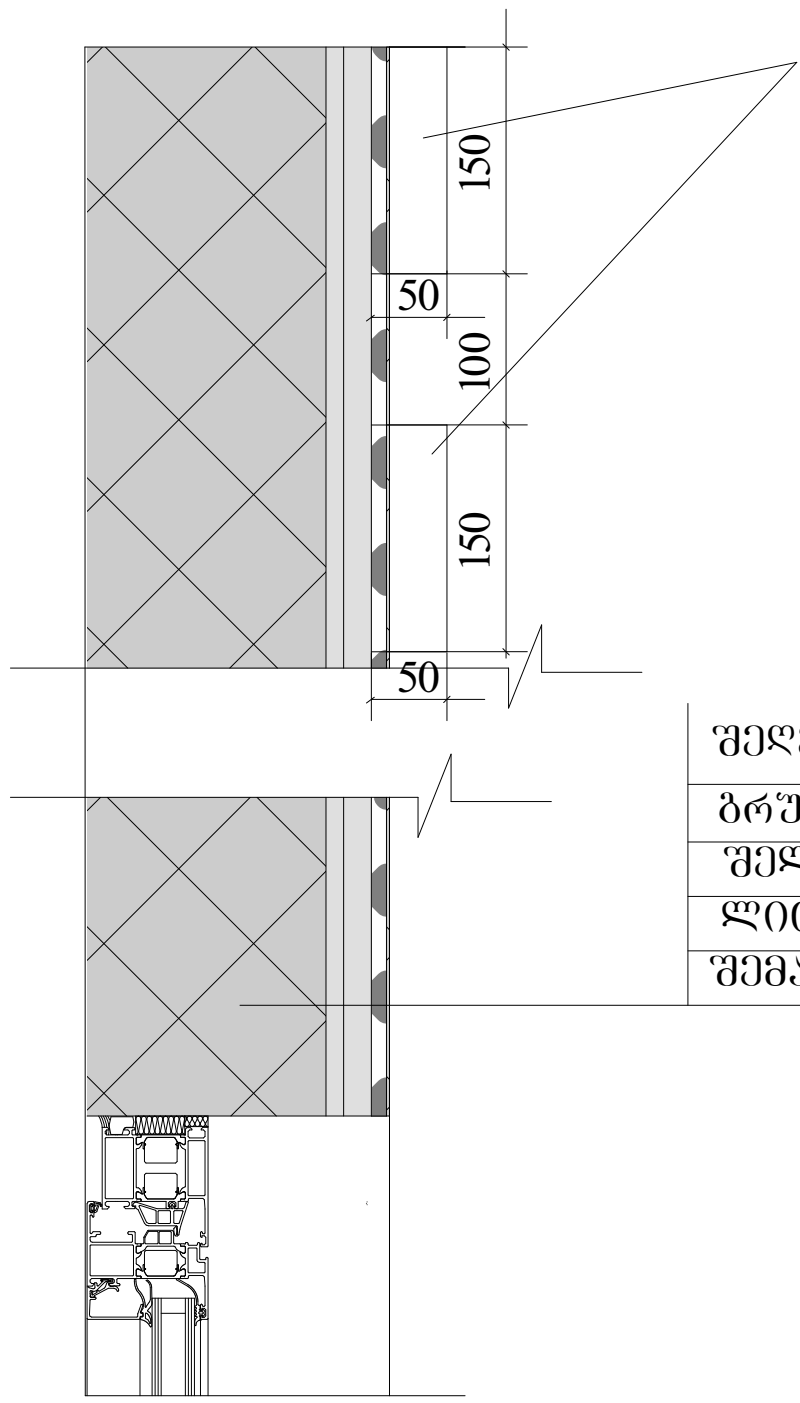

დეტალი 1

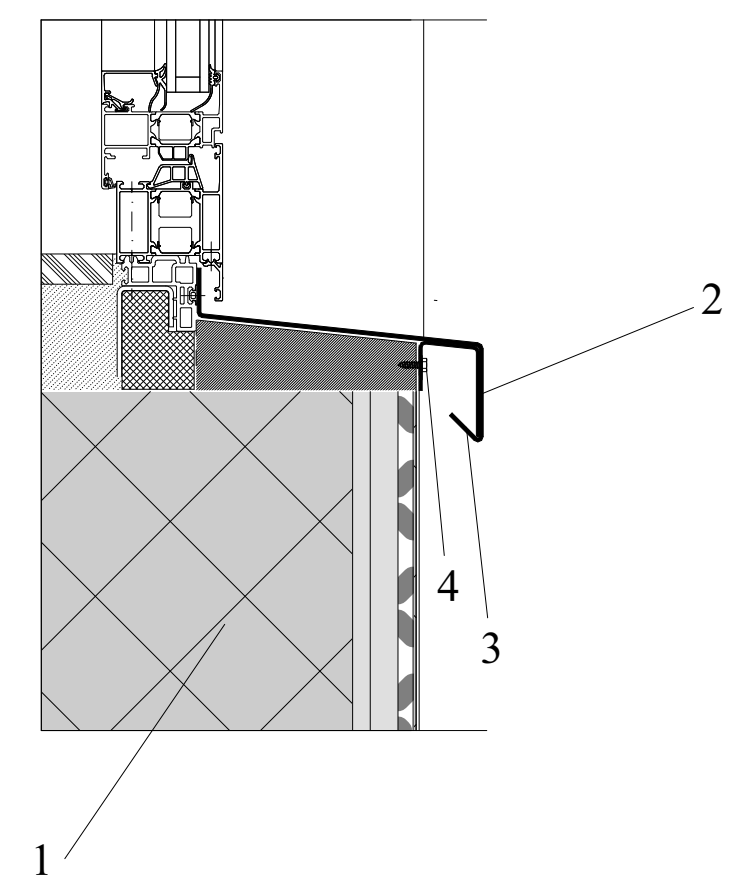

დირექტორი	შ. ლეკიაშვილი	ქ. თბილისი, დიღმის მასივი, კვარტალი II, ჩალაძის ქუჩა, დამხმარე, საზოგადოებრივი, სავაჭრო და საოფისე შენობა-ნაგებობის კორექტირების პროექტი
პრ მთ. არქიტექ.	გ.წანაწყენიშვილი	
არქიტექტორი	გ.მუხიაშვილი	
		არქიტექტურული ნაწილი — დაკვეთა №
		ფასადის კვანძები — სტადია: მ; ფურც.: დეტ-7; ფ-ბი: ; მასშტაბი: 1:10
შეასრულა	გ. წანაწყენიშვილი	შ.პ.ს. "იქს ვაი ზეტ არქიტექტს"