შენობა-ნაგებობის უსაფრთხოების წესებთან შესაბამისობის ანალიზი

გამოყენებული წესები - **„შენობა-ნაგებობის უსაფრთხოების წესები**

შენობის დაკავებულობების ჩამოტვლა და აღწერა	
დს (312) დამხმარე ჯგუფი	5 სართული
სწ-2 (311.3) სასაწყობე ჯგუფი	-1 და +1 სართული
სც-2 (310.4) საცხოვრებელი ჯგუფი	1, 2, 3, 4 სართული

კონსტრუქციის ტიპი	
განსაზღვრეთ კონსტრუქციის ტიპი ახალი შენობისთვის მაგალითი: II-A, II-B, V-A, V-B	II-A

სიმაღლის შეზღუდვები ცხრილი 503-ის მიხედვით		
დაკავებულობები	დასაშვები სართულიანობა	შემოთავაზებული სართულიანობა
დამხმარე ჯგუფი დს	4	1
სასაწყობე ჯგუფი სწ-2	5	2
საცხოვრებელი ჯგუფი სც-2	4	4

	დასაშვები	შემოთავაზებული
საერთო სიმაღლე =	19.80	17.95
მიწის ზემოთ სართულის რაოდენობა =	5	5

ფართობის შეზღუდვები ცხრილი 503-ის მიხედვით		
დაკავებულობები	დასაშვები ფართობი	შემოთავაზებული ფართობი
დამხმარე ჯგუფი დს	1770	22,25
სასაწყობე ჯგუფი სწ-2	3620	654,8
საცხოვრებელი ჯგუფი სც-2	2230	683,2

იატაკების საერთო ფართობი =	2640,8
იატაკების რაოდენობა =	6
შენობის საერთო ფართობი სართულების გარე პერიმეტრებით =	3301,0

გარე კედლების ცეცხლმედეგობისა და ღიობებისადმი მოთხოვნები ცხრილების 602-ის და 705.8 -ის მიხედვით									
გარე კედელი	ხანძარსაწინააღმდეგო მანძილი (მეტრი)	ცეცხლმედეგობის ხარისხი (საათი)		კედლის ღიობების ფართობი (კედლის %)					
		მოთხოვნილი	გათვალისწინებული	დასაშვები			გათვალისწინებული		
				დაცული	დაუცველი საშხეფებით	დაუცველი	დაცული	დაუცველი საშხეფებით	დაუცველი
ა-დ ღერძებში	9 მეტრზე მეტი	0	2	შეუზღუდავი	შეუზღუდავი	შეუზღუდავი	-	-	კი
დ-ა ღერძებში	9 მეტრზე მეტი	0	2	შეუზღუდავი	შეუზღუდავი	შეუზღუდავი	-	-	კი
1-8 ღერძებში	9 მეტრზე მეტი	0	2	შეუზღუდავი	შეუზღუდავი	შეუზღუდავი	-	-	კი
8-5 ღერძებში	9 მეტრზე მეტი	0	2	შეუზღუდავი	შეუზღუდავი	შეუზღუდავი	-	-	კი
5-3 ღერძებში	6,21	1	2	შეუზღუდავი	შეუზღუდავი	შეუზღუდავი	-	-	კი
3-1 ღერძებში	9 მეტრზე მეტი	0	2	შეუზღუდავი	შეუზღუდავი	შეუზღუდავი	-	-	კი

ხანძრისაგან დაცვის სისტემებისადმი მოთხოვნები							
დაკავებულობები/სივრცეები/გასასვლელი საშუალებები	ავტოსაშხეფი სისტემა	ალტერნატიული ავტომატური ცეცხლსაქრობი სისტემები	სახანძრო განგაშისა და ცეცხლაღმომჩენი სისტემები	სახანძრო მილდგარების სისტემები	კვამლის საკონტროლო სისტემები	ხელის ცეცხლმაქრები	საავარიო განგაშის სისტემები
დს	-	-	კი	-	-	კი	-
სწ-2	-	-	კი	-	-	-	-
სც-2	-	-	კი	-	-	-	-
დერეფნები	-	-	კი	კი	-	კი	-
კიბის უჯრედები	-	-	-	-	-	-	-
ლიფტი	-	-	-	-	კი	-	-
სახანძრო-სამაშველო სამსახურის მიერ გამოსაყენებელი მისაერთებლები				კი			

განიავების მოთხოვნა		
დაკავებულობები/სივრცეები/გასასვლელი საშუალებები	**ბუნებრივი განიავება**	**ხელოვნური განიავება**
დს	კი	კი
სწ-2	კი	კი
სც-2	კი	-
დერეფნები	კი	კი
კიბის უჯრედები	კი	-
ლიფტის შახტა	-	კი

თითოეული სართულიდან გასასვლელი საშუალება									
სართულები	დაკავებულობა და დაკავებულობის ჯამური მაჩვენებელი	მოთხოვნილი დასასვლელების/გასასვლელთან მისადგომის რაოდენობა	გათვალისწინებული გასასვლელების/გასასვლელებთან მისადგომის რაოდენობა და ტიპი	გასასვლელი საშუალებების სიგანე					
				გზა-კიბეები		დერეფანი		დასასვლელი გზა-კარი	
				მოთხოვნილი	გათვალისწინებული	მოთხოვნილი	გათვალისწინებული	მოთხოვნილი	გათვალისწინებული
მიწისქვეშა სართული	15	2	2 (გასასვლელი გზა-კიბე)	1,1	1,2	1,2	2,3	0,82	0,82
პირველი სართული	35	2	5	-	-	1,2	2,3	0,82	0,82
მეორე სართული	33	2	2 (შიდა გასასვლელი გზა-კიბე)	1,1	1,2	1,2	2,3	0,82	0,82
მესამე სართული	37	2	2 (შიდა გასასვლელი გზა-კიბე)	1,1	1,2	1,2	2,3	0,82	0,82
მეოთხე სართული	37	2	2 (შიდა გასასვლელი გზა-კიბე)	1,1	1,2	1,2	2,3	0,82	0,82
მეხუთე სართული	2	2	2 (შიდა გასასვლელი გზა-კიბე)	1,1	1,2	-	-	0,82	0,82

წყალსადენი სისტემის ფიქსირებული მოწყობილობების რაოდენობა - საცხოვრებელი ჯგუფი; სც-2 ქვეჯგუფი ცხრილი 1602.1-ის მიხედვით

სართულები	დაკავებულობა და დაკავებულობის ჯამური მაჩვენებელი	ფიქსირებული მოწყობილობები									
		უნიტაზი		ხელსაბანი		აბაზანა/შხაპი		წყლის დასალევი შადრევანი		სამომსახურეო ნიჟარა	
		მოთხოვნილი	გათვალისწინებული	მოთხოვნილი	გათვალისწინებული	მოთხოვნილი	გათვალისწინებული	მოთხოვნილი	გათვალისწინებული	მოთხოვნილი	გათვალისწინებული
1 სართული	42	1 ცალი 1 საცხ. ერთეულზე	1 ცალი 1 საცხ. ერთეულზე	1 ცალი 1 საცხ. ერთეულზე	1 ცალი 1 საცხ. ერთეულზე	1 ცალი 1 საცხ. ერთეულზე	1 ცალი 1 საცხ. ერთეულზე	-	-	-	-
2 სართული	32	1 ცალი 1 საცხ. ერთეულზე	1 ცალი 1 საცხ. ერთეულზე	1 ცალი 1 საცხ. ერთეულზე	1 ცალი 1 საცხ. ერთეულზე	1 ცალი 1 საცხ. ერთეულზე	1 ცალი 1 საცხ. ერთეულზე	-	-	-	-
3 სართული	31	1 ცალი 1 საცხ. ერთეულზე	1 ცალი 1 საცხ. ერთეულზე	1 ცალი 1 საცხ. ერთეულზე	1 ცალი 1 საცხ. ერთეულზე	1 ცალი 1 საცხ. ერთეულზე	1 ცალი 1 საცხ. ერთეულზე	-	-	-	-
4 სართული	31	1 ცალი 1 საცხ. ერთეულზე	1 ცალი 1 საცხ. ერთეულზე	1 ცალი 1 საცხ. ერთეულზე	1 ცალი 1 საცხ. ერთეულზე	1 ცალი 1 საცხ. ერთეულზე	1 ცალი 1 საცხ. ერთეულზე	-	-	-	-

წყალსადენი სისტემის ფიქსირებული მოწყობილობების რაოდენობა - საცხოვრებელი ჯგუფი სც-2 და სც-3 ჯგუფები ცხრილი 1602.1-ის მიხედვით

სართულები	დაკავებულობა და დაკავებულობის ჯამური მაჩვენებელი	ფიქსირებული მოწყობილობები									
		უნიტაზი		ხელსაბანი		აბაზანა/შხაპი		წყლის დასალევი შადრევანი		სამომსახურეო ნიჟარა	
		მოთხოვნილი	გათვალისწინებული	მოთხოვნილი	გათვალისწინებული	მოთხოვნილი	გათვალისწინებული	მოთხოვნილი	გათვალისწინებული	მოთხოვნილი	გათვალისწინებული
-1, 1, 2, 3, 4, 5 სართული	42	1	1	1	1	1	1	1	1	1	1

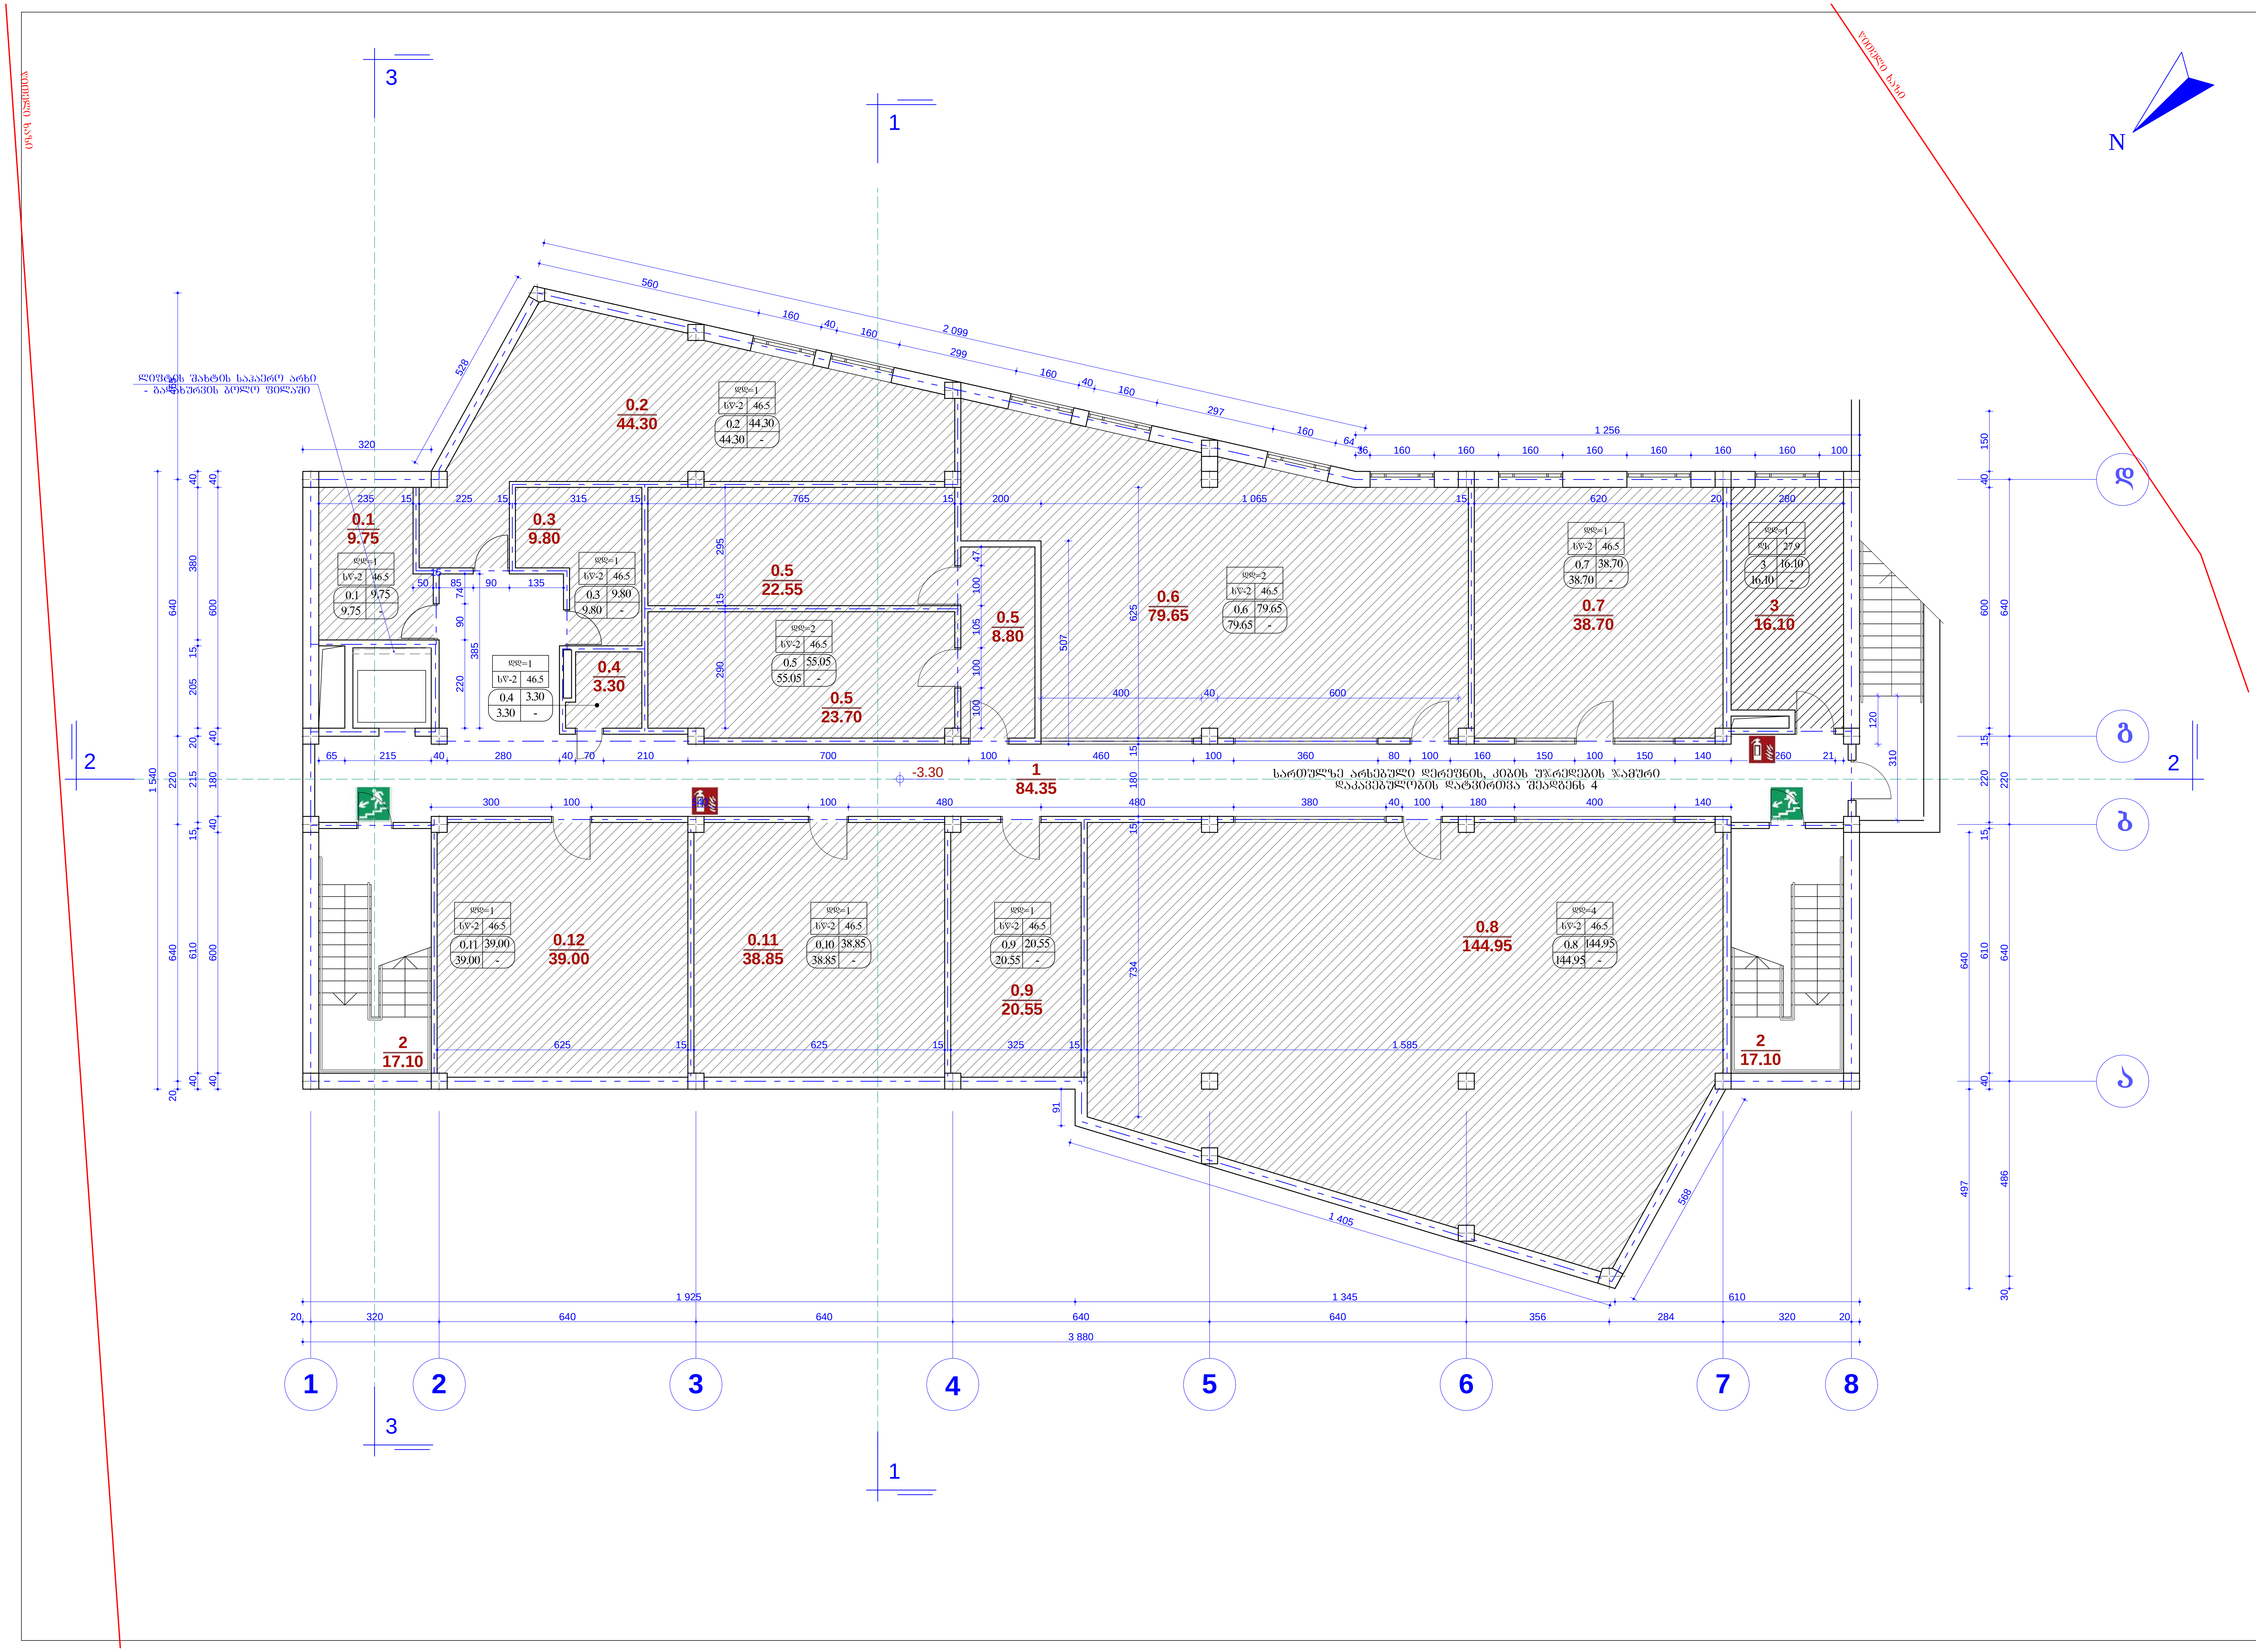

სარდაფის გეგმა 41-ე დადგენილების მოთხოვნით

ექსპლიკაცია:

1. დერეფანი
2. კიბის უჯრედი
3. ელექტროფარის ოთახი
0.1 სარდაფის ოთახი
0.2 სარდაფის ოთახი
0.3 სარდაფის ოთახი
0.4 სარდაფის ოთახი
0.5 სარდაფის ოთახი
0.6 სარდაფის ოთახი
0.7 სარდაფის ოთახი
0.8 სარდაფის ოთახი
0.9 სარდაფის ოთახი
0.10 სარდაფის ოთახი
0.11 სარდაფის ოთახი

შენიშვნა:

- სარდაფის სივრცე გადანაწილდა მესაკუთრეების სურვილის მიხედვით, ამიტომ არის სხვადასხვა ზომა-წონის ოთახები.

პირობითი ნიშნები

დდ=3 / სწ-2 18.6	დაკავებულობის დატვირთვა; კოეფიციენტი; დაკავებულობის ჯგუფი
9 99.80 / 99.80 -	სათავსოს № ექსპლიკაციით; სათავსოს ფართობი; აივნის(ლოჯიის) ფართობი; საერთო ფართობი
12 / 10.70	სათავსოს № ექსპლიკაციით; სათავსოს ფართობი
	ტერიტორიის წითელი ხაზი
2	ჭრილის აღნიშვნა
0.00	ჰორიზონტალური დონის ნიშნულის არქიტექტურული აღნიშვნა
	სასაწყობე ჯგუფი სწ-2
	სახანძრო მილდგარი
	ხელის ცეცხლმაქრი

დამკვეთი	შპს „სულხან-საბა ორბელიანის სასწავლო უნივერსიტეტი
საპროექტო ორგანიზაცია	შპს „ტრიადა-ს“ TRIADA-S Ltd
პროექტის დასახელება	ქალაქ თბილისში, პოლიტკოვსკაიას (ჯიქიას ქ.) № 40-ში მრავალბინიანი საცხოვრებელი სახლის პროექტი (საკ. კოდი 01.14.05.008.196)
მისამართი	თბილისი. ა. პოლიტკოვსკაიას (ჯიქიას) ქუჩა, № 40

თანამდებობა	გვარი	ხელმოწერა
დირექტორი	თ. სხილაძე	
პროექტის ავტორები	თ. ზანდარაშვილი	
	თ. სხილაძე	
პრ. მთ. არქიტ.	თ. ზანდარაშვილი	
დაამუშავა	თ. სხილაძემ	

ნახაზი	სარდაფის გეგმა 41-ე დადგენილების მოთხოვნით		
ფორმატი	მასშტაბი	თარიღი	ა -2
A 3	1:100	05.2021	






















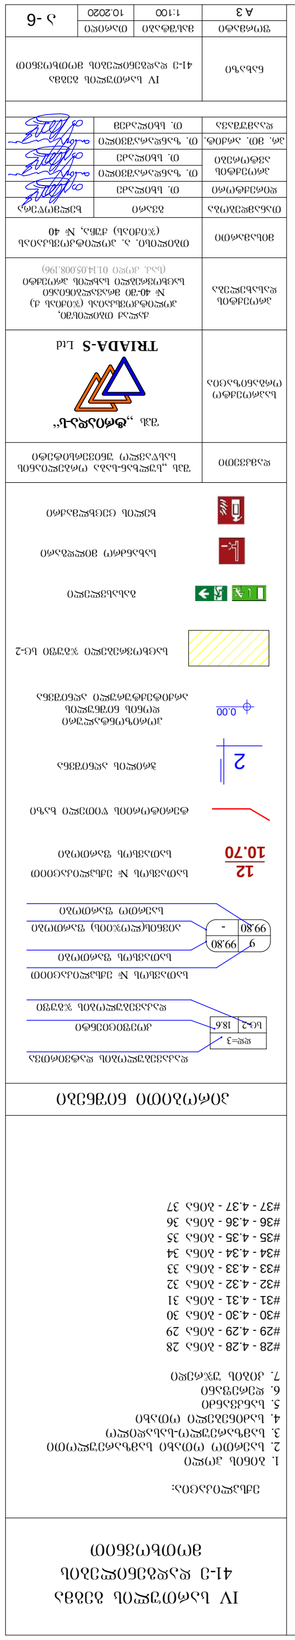





გზა-კიბე №1
გზა-კიბე №2

მოაჯირების მოწყობა მ 1 : 50

გზა - კიბე მ 1 : 100

გზა-კიბე №2 სარკისებურია

ორივე გზა-კიბის ტექ. პარამეტრები, მასალა და კედლების ცეცხლმედეგობის ხარისხი იდენტურია

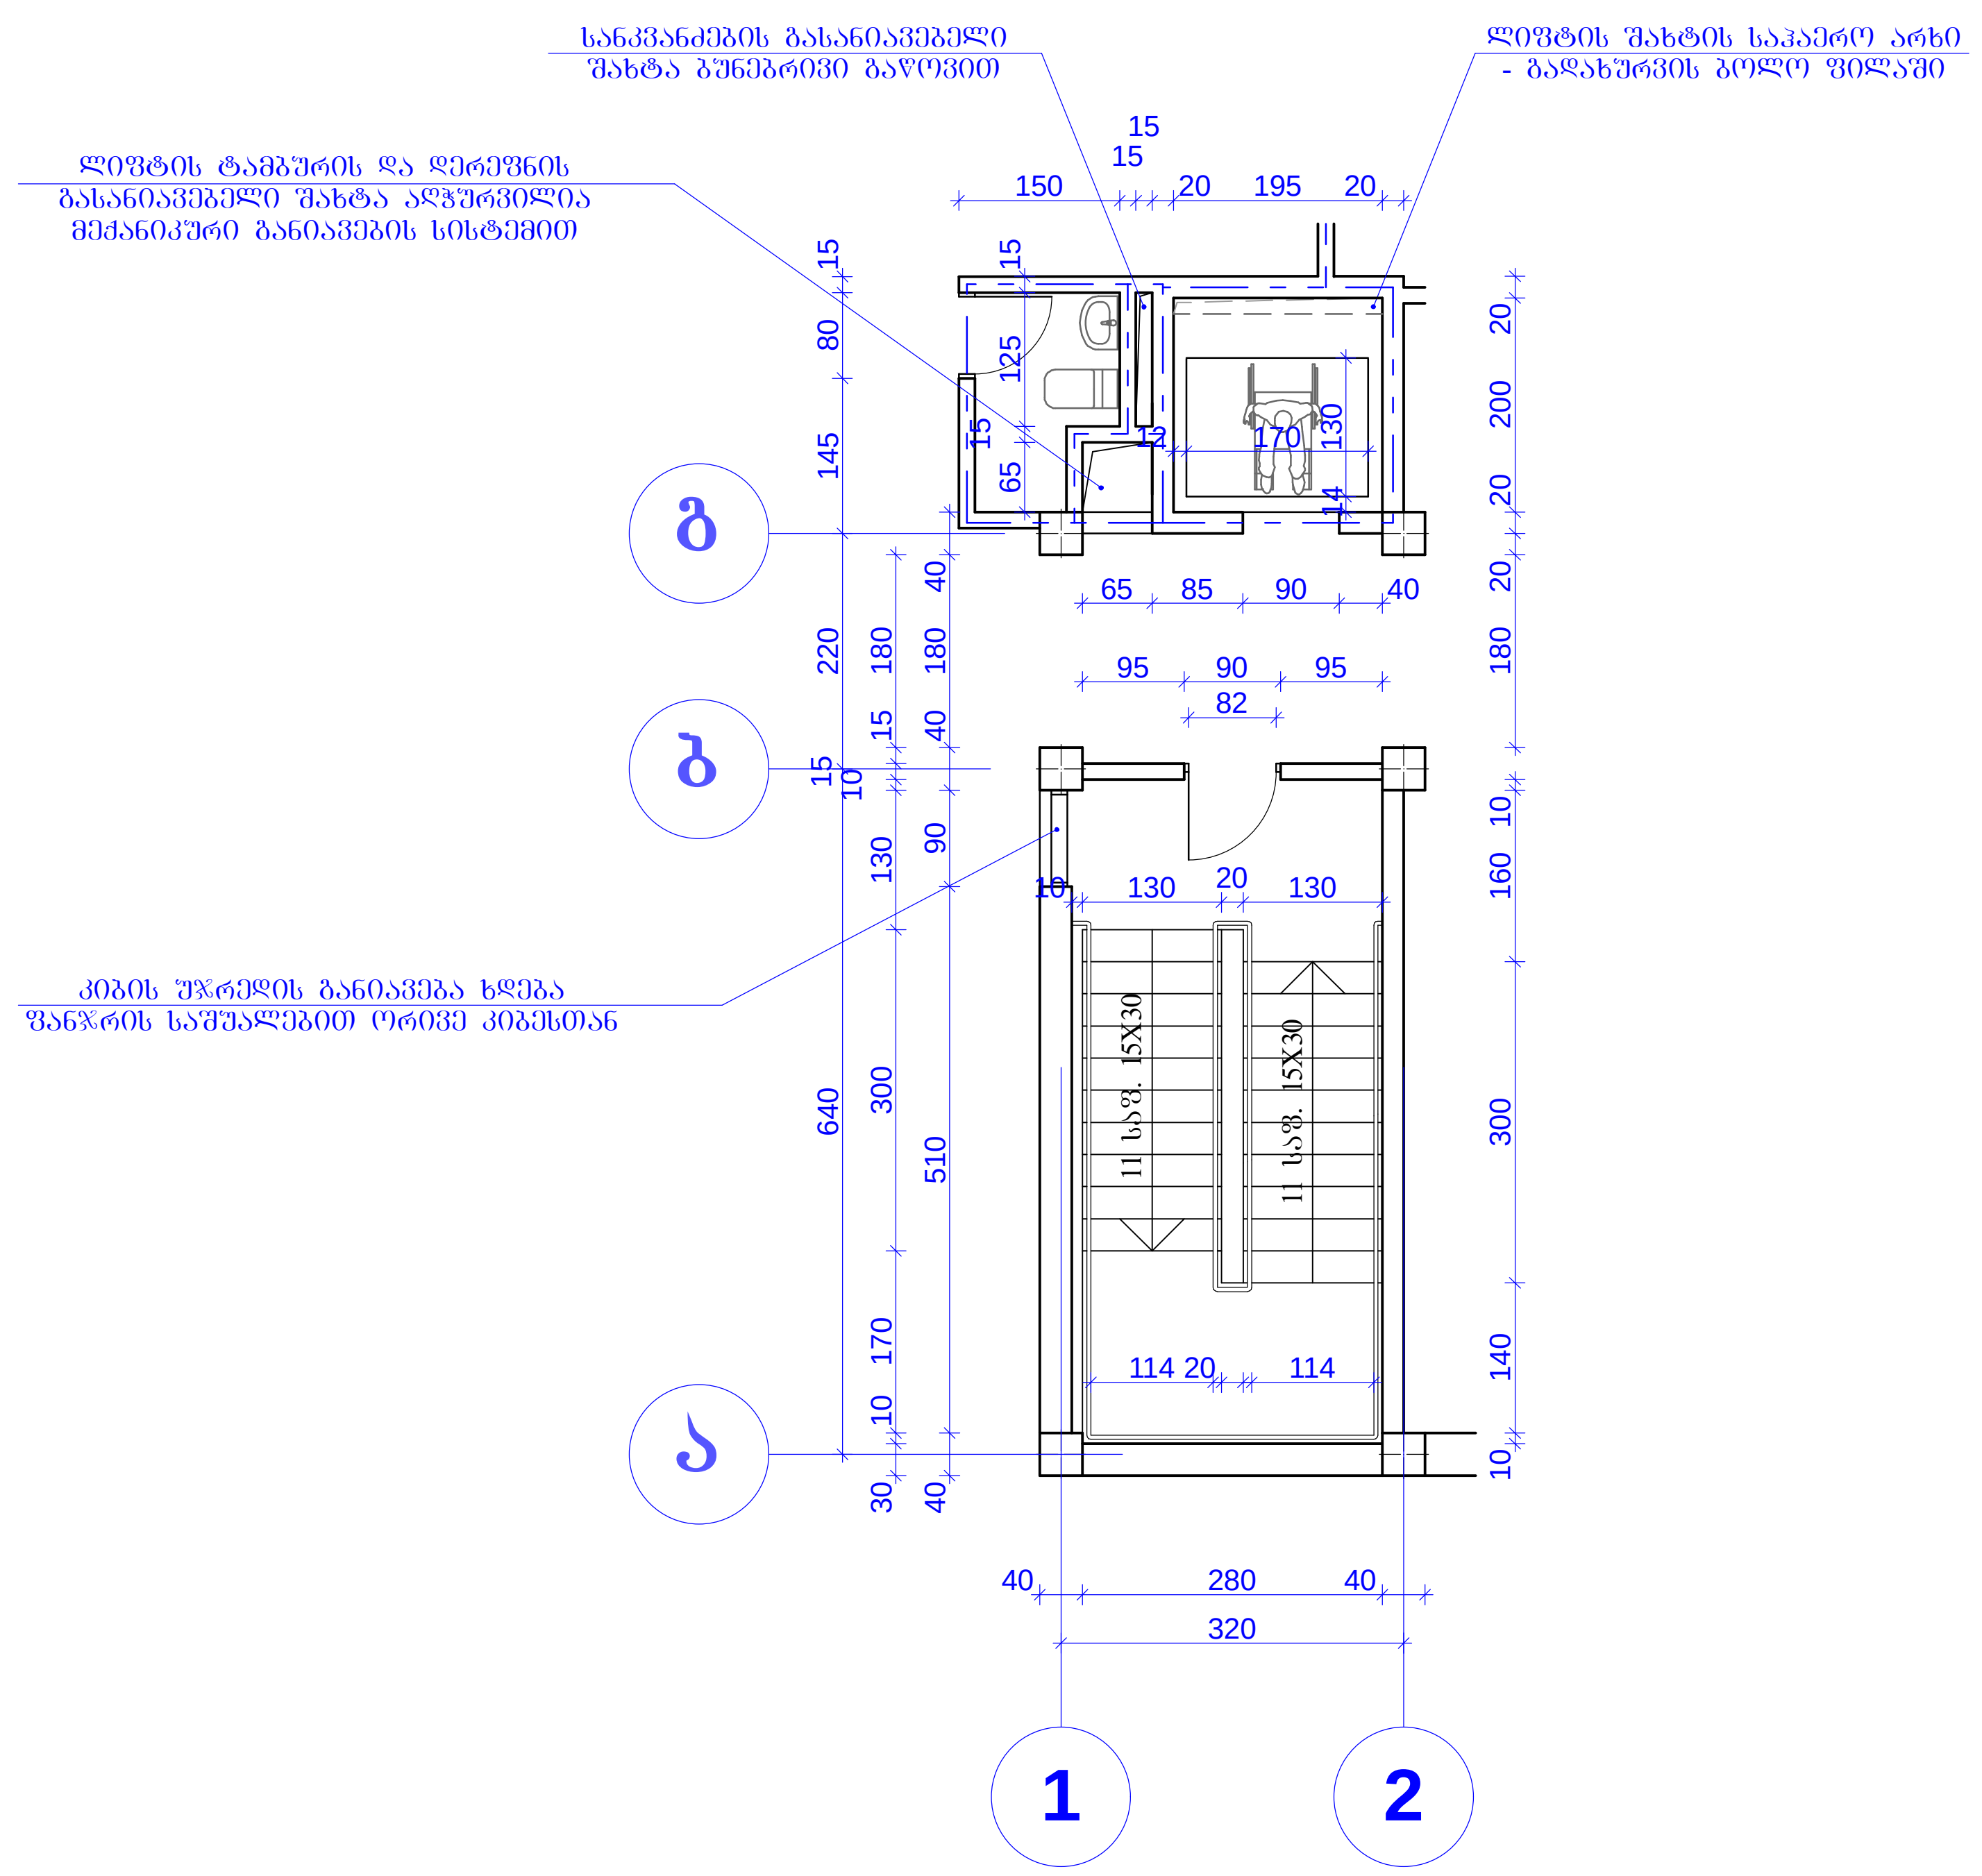

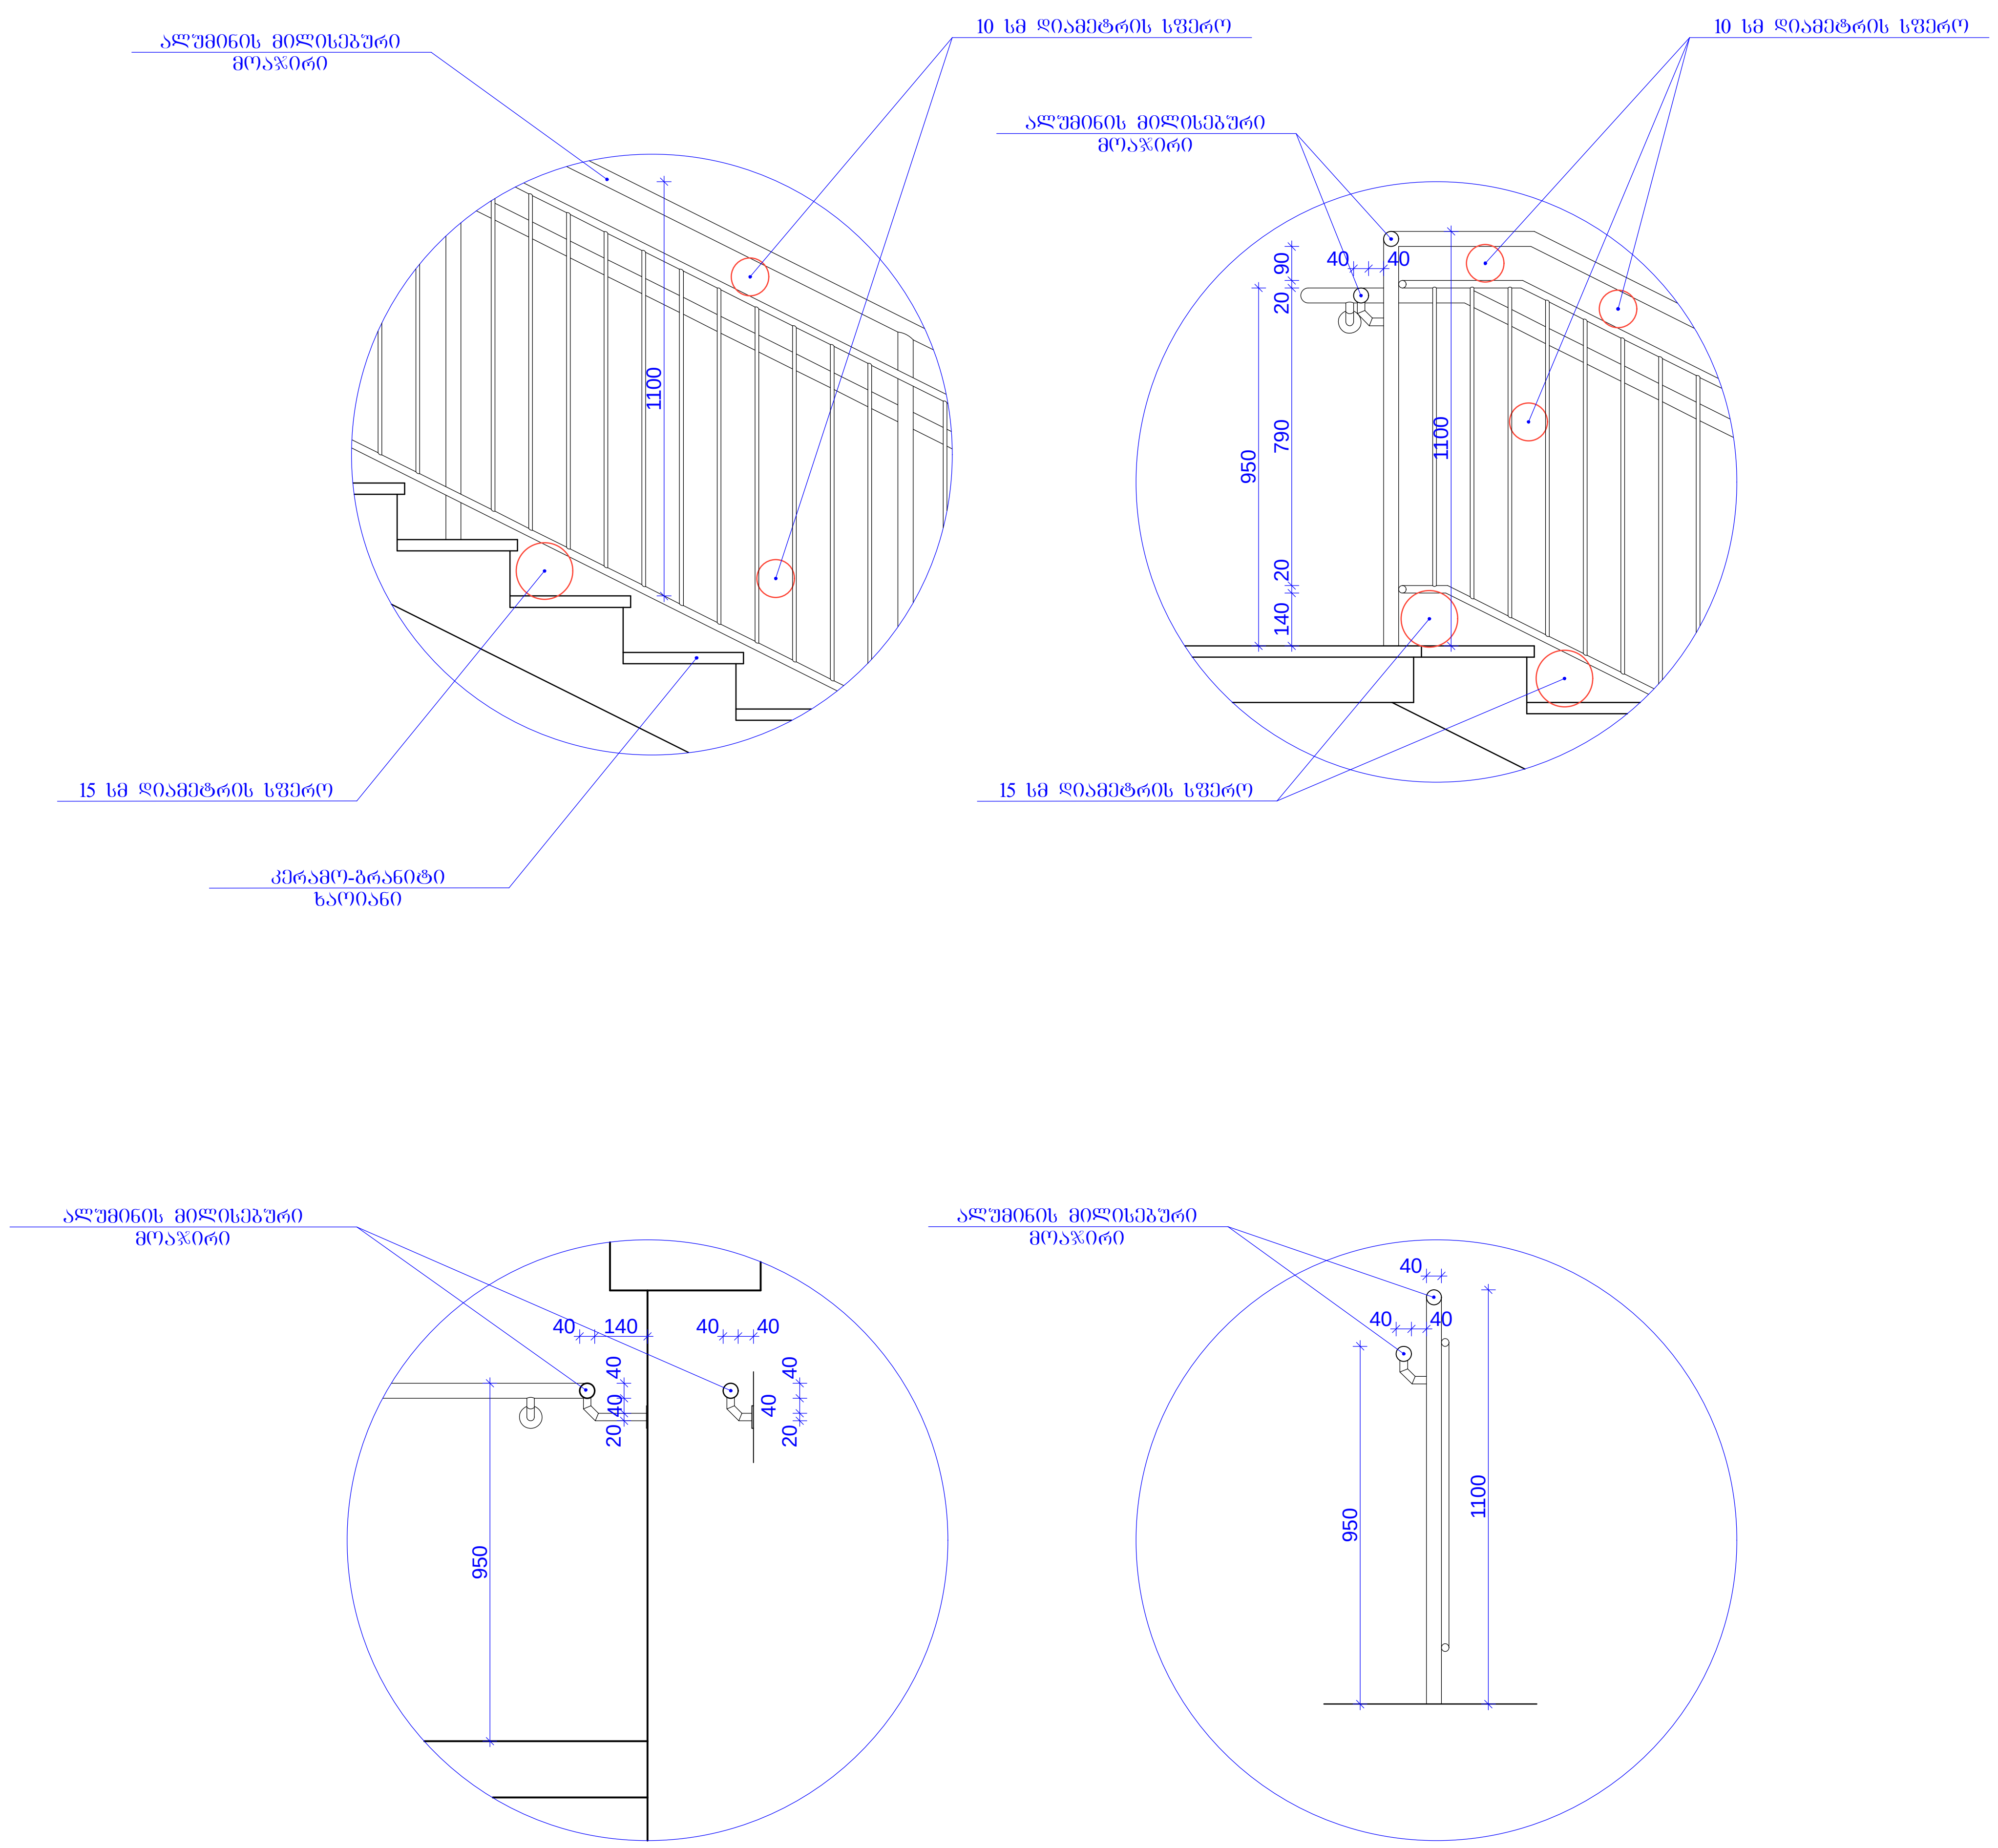

დამკვეთი	შპს „სულხან-საბა ორბელიანის სასწავლო უნივერსიტეტი	
საპროექტო ორგანიზაცია	შპს „ტრიადა-ს“ TRIADA-S Ltd	
პროექტის დასახელება	მრავალბინიანი საცხოვრებელი სახლის პროექტი (საკ. კოდი 01.14.05.008.196)	
მისამართი	თბილისი. ა. პოლიტკოვსკაიას (ჯიქიას) ქუჩა, № 40	
თანამდებობა	გვარი	ხელმოწერა
დირექტორი	თ. სხილაძე	
პროექტის ავტორები	თ. ზანდარაშვილი	
	თ. სხილაძე	
პრ. მთ. არქიტ.	თ. ზანდარაშვილი	
დაამუშავა	თ. სხილაძემ	
ნახაზი	გზა-კიბე №1, გზა-კიბე №2 - მოწყობა	

ფორმატი	მასშტაბი	თარიღი	
A 3	1:100	10.2020	ა -13