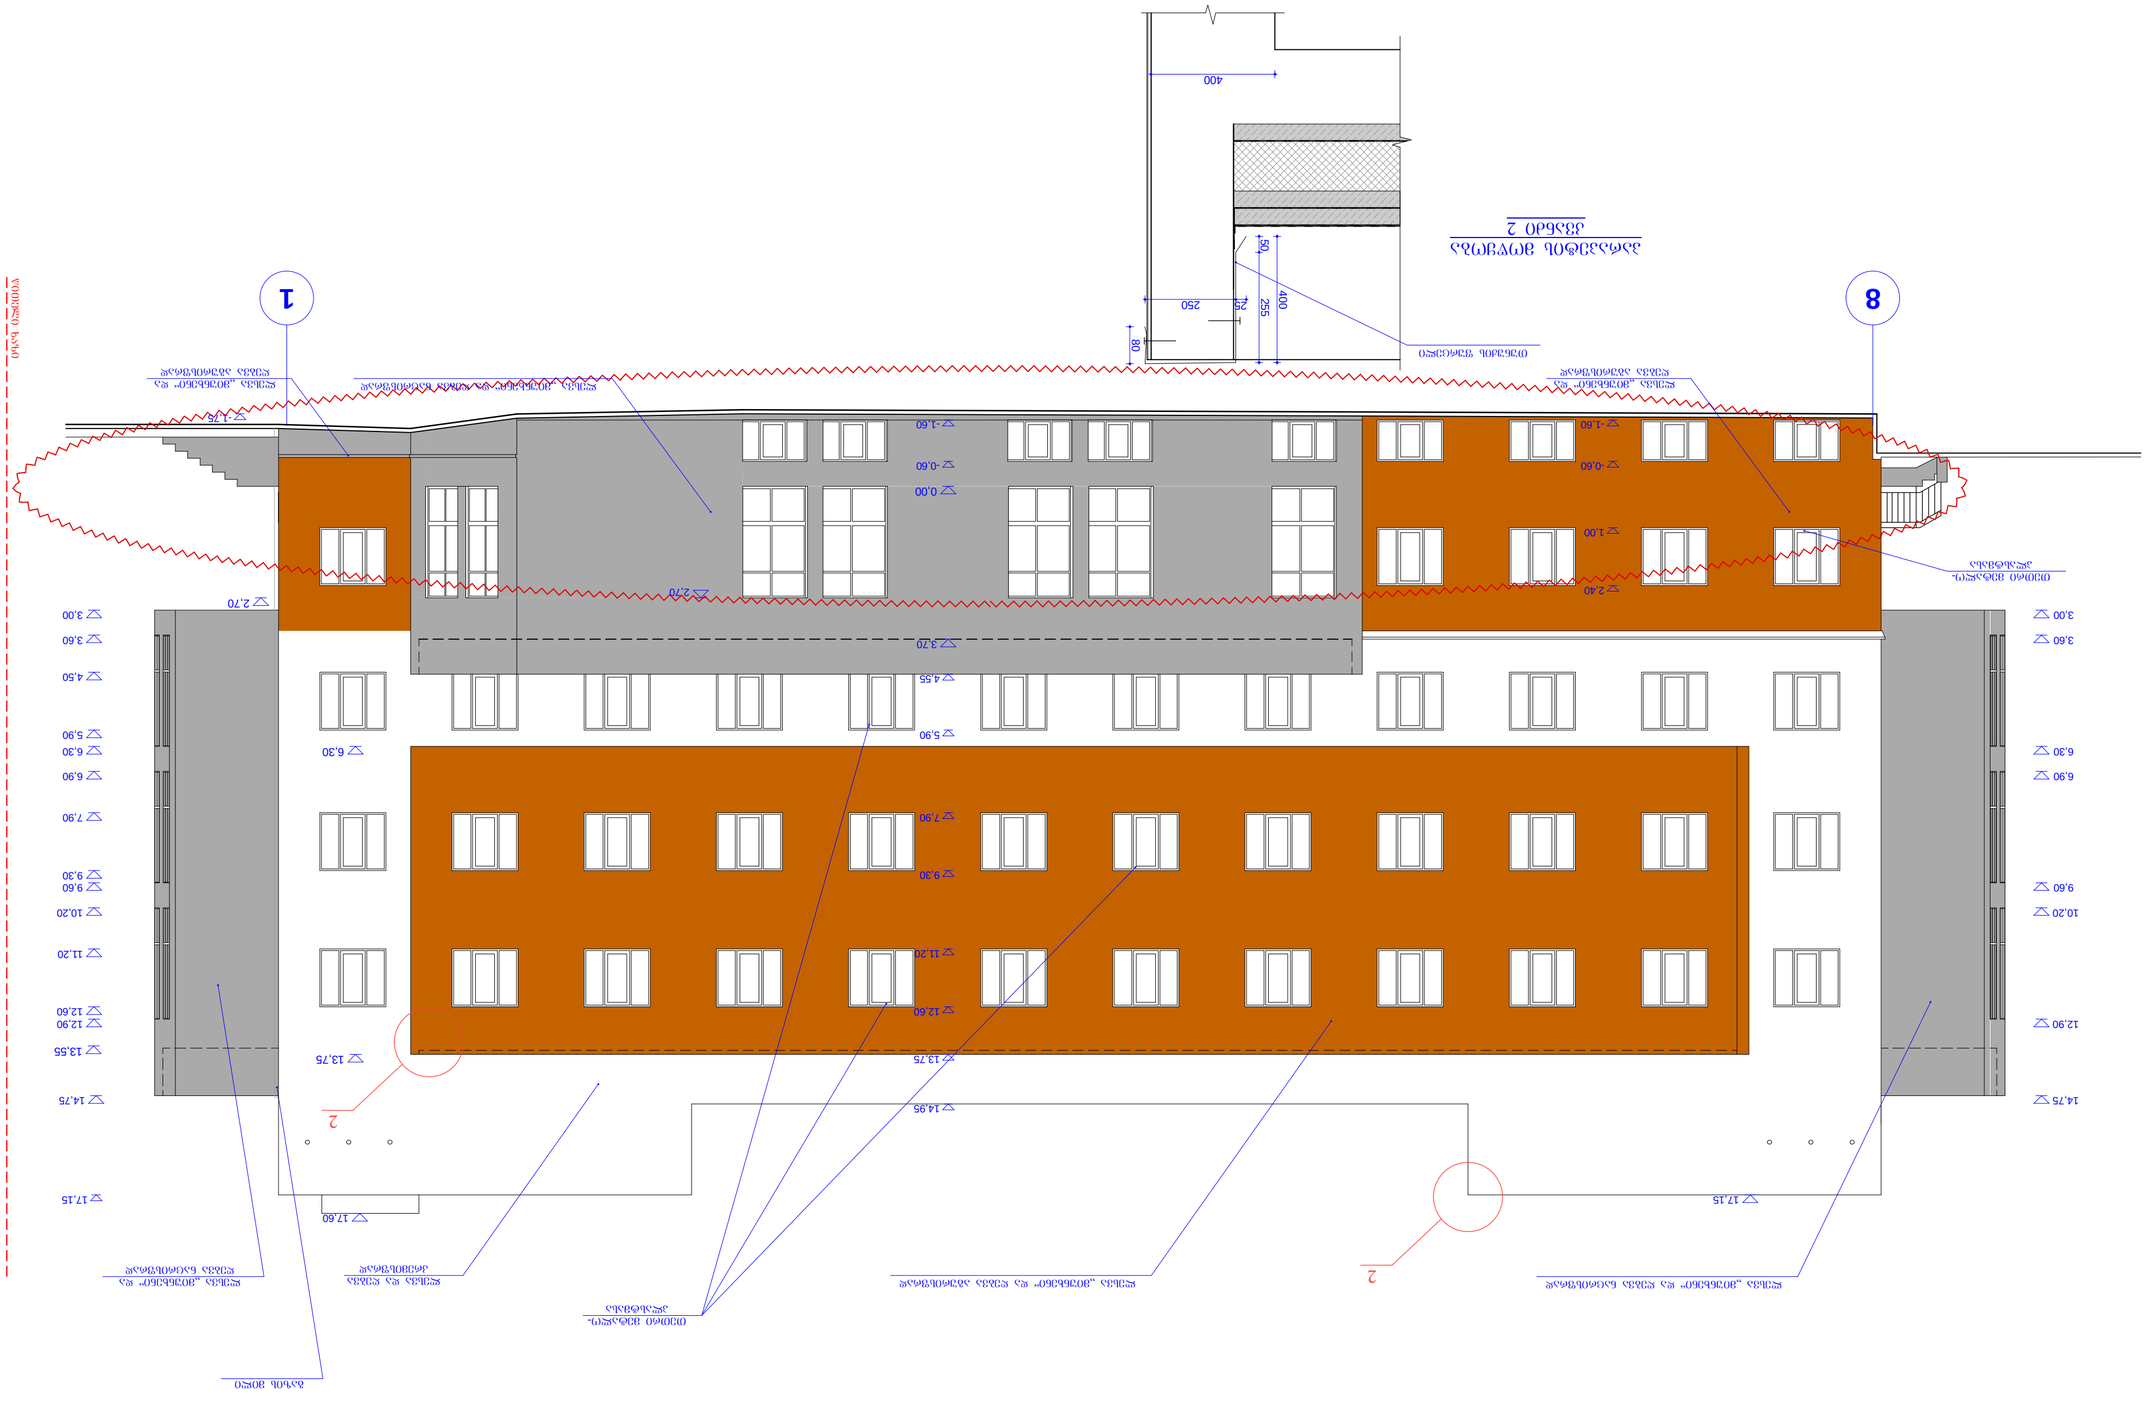
1
8
2
2
400
250
80
50
255
25
400
ალუმინის ფანჯრის ბლოკი
ალუმინის ფანჯრის ბლოკი
ალუმინის ფანჯრის ბლოკი

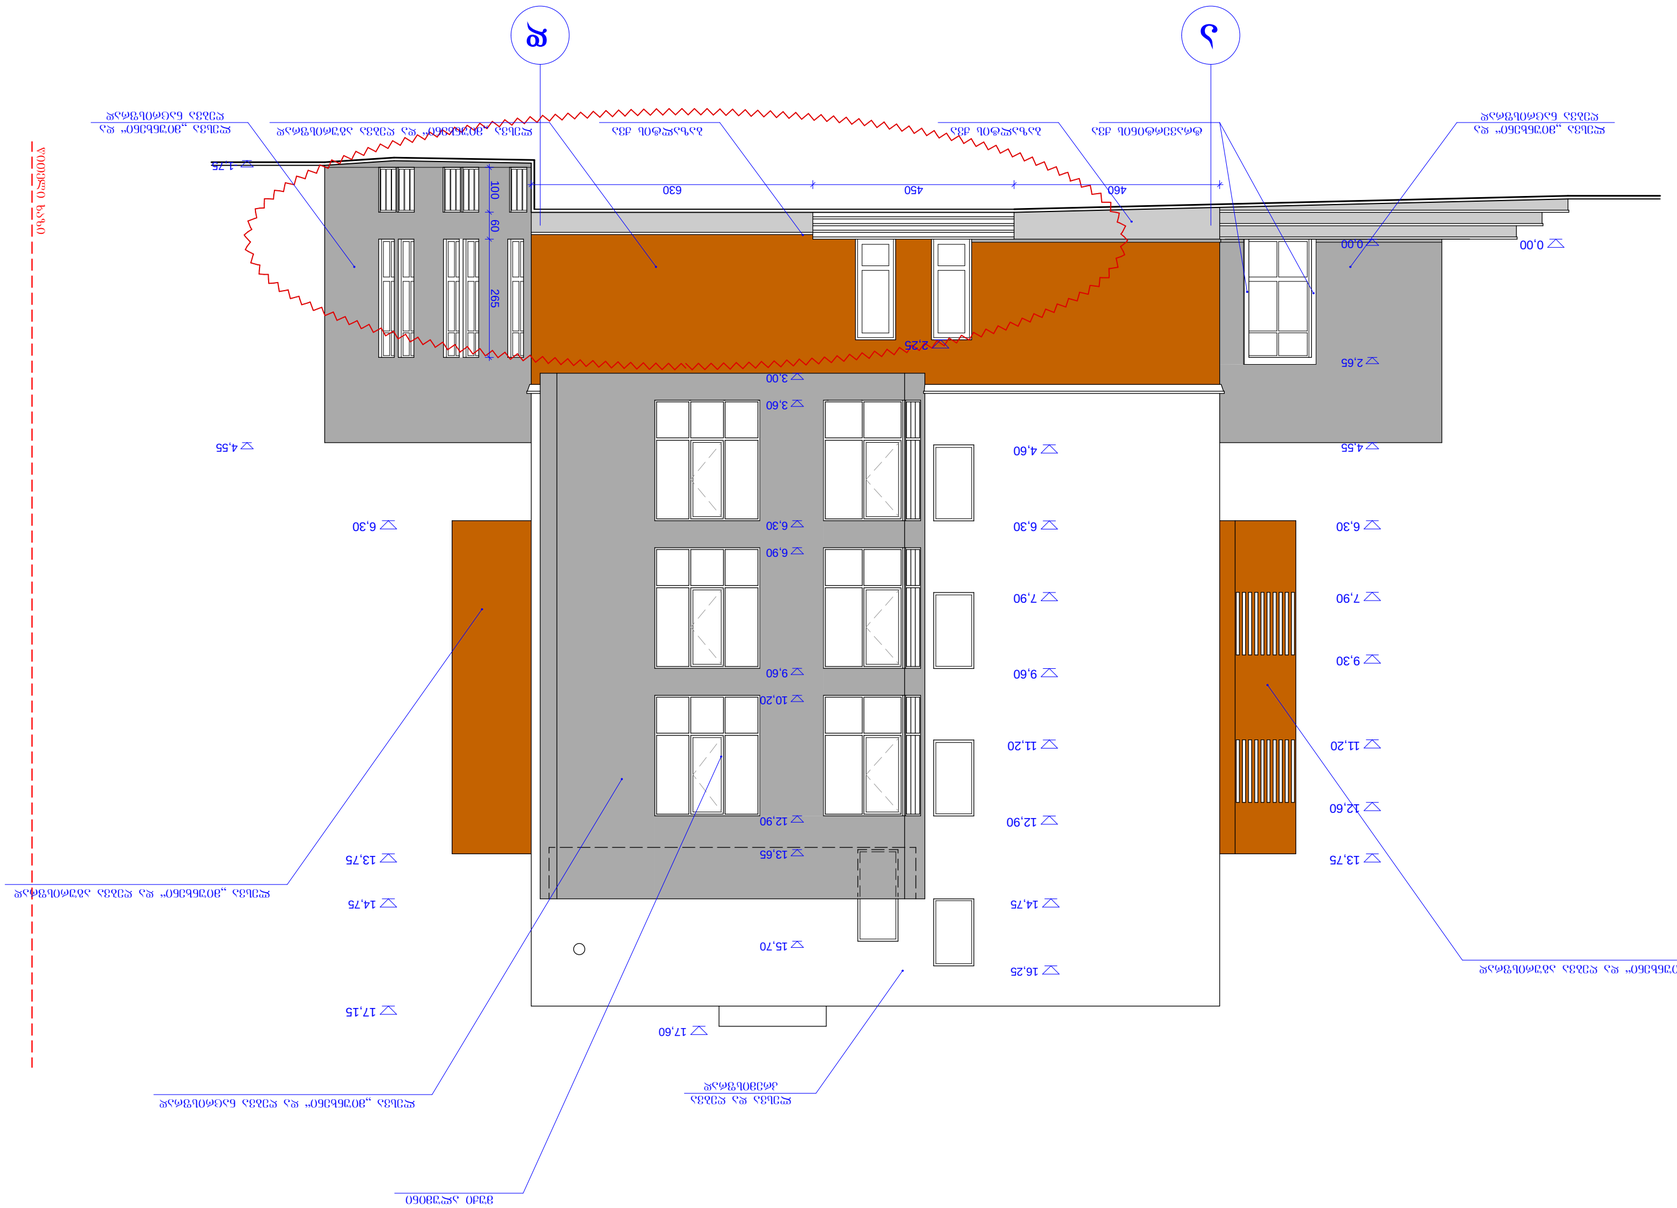

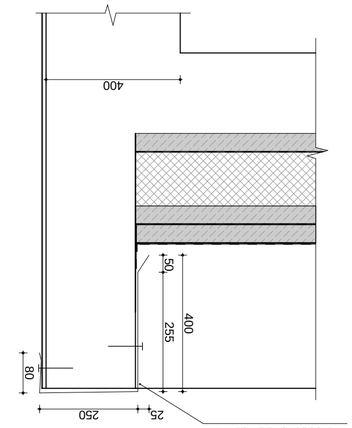





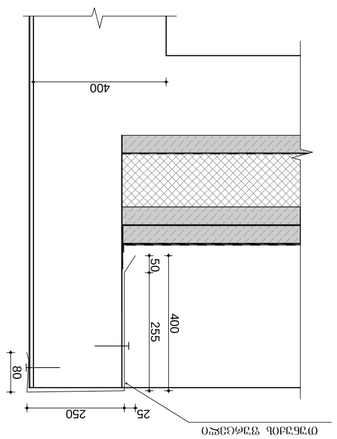


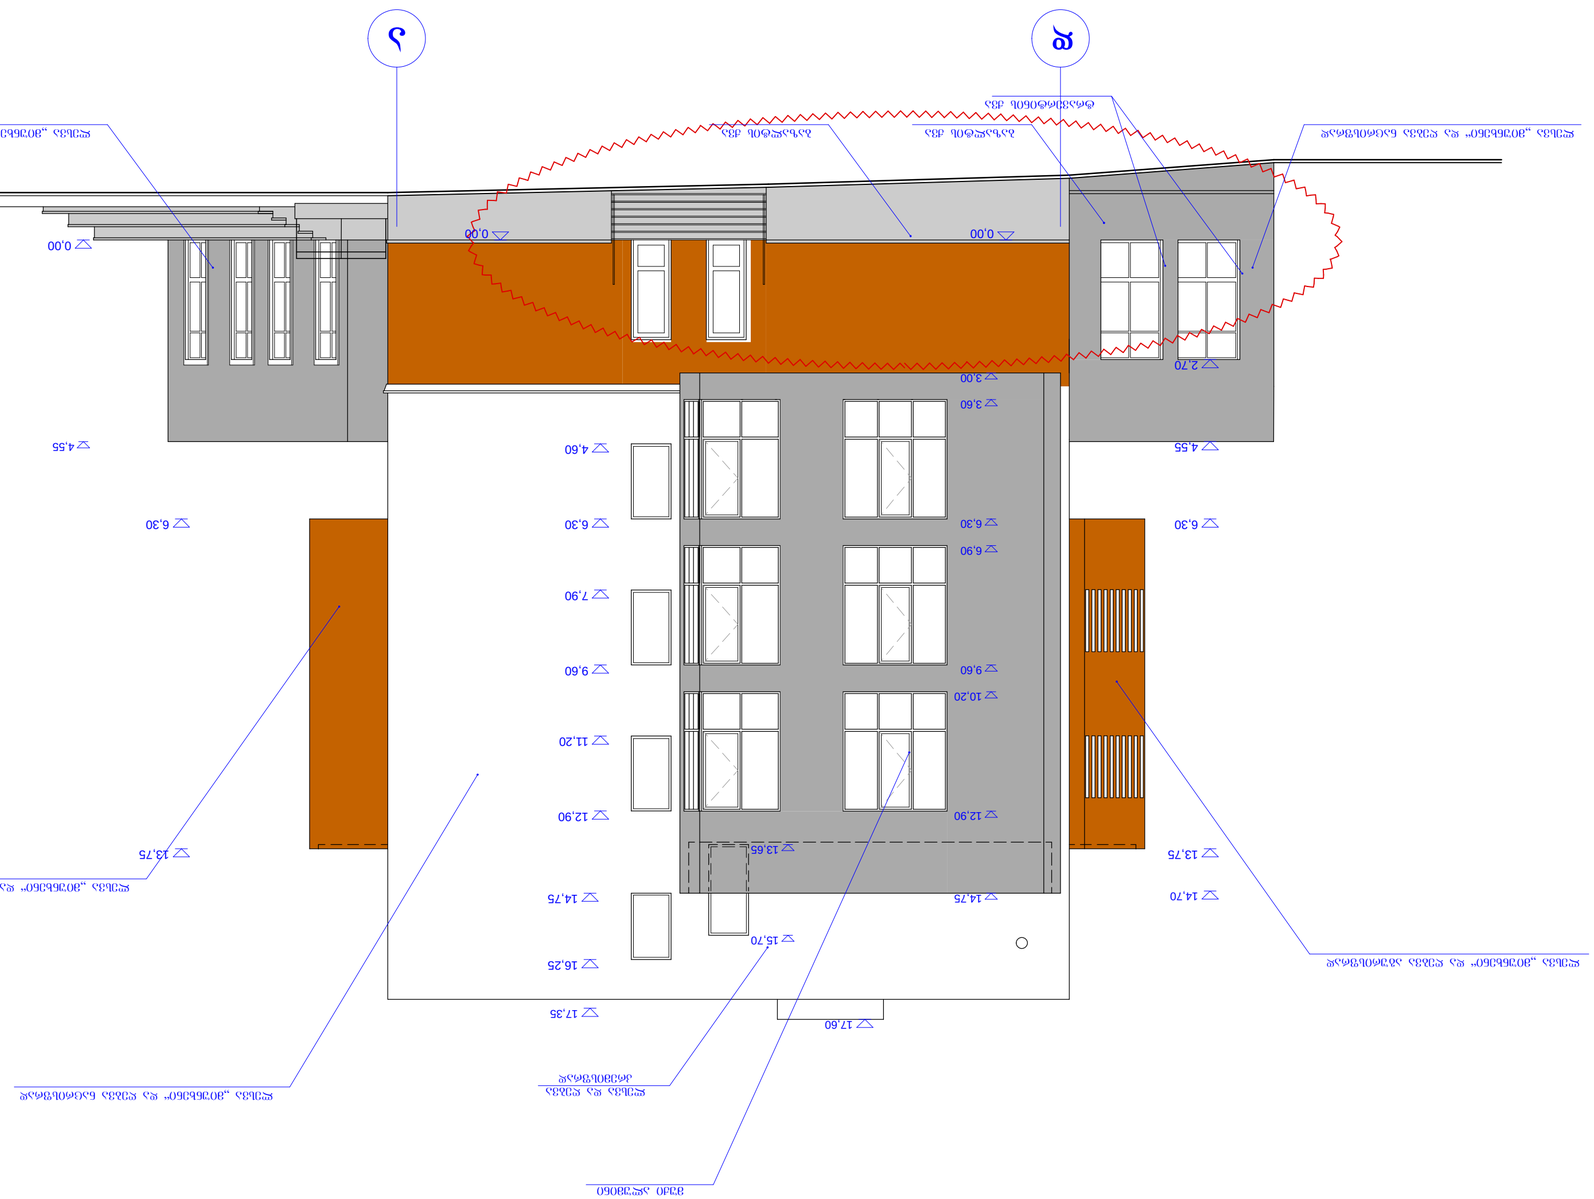






