მრავალბინიანი საცხოვრებელი სახლი "არძი ვარკეთილი"

ობიექტის მისამართი: ქობულეთი, დასახლება ვარკეთილი, მასივი III (ნაკვ 20/025) (ს.კ. 01.19.20.020.122)


დამკვეთი

შ.პ.ს. "ვარკეთილი დიველოფმენთ"

საიდენტიფიკაციო კოდი: 405323699

სიტუაციური სქემა



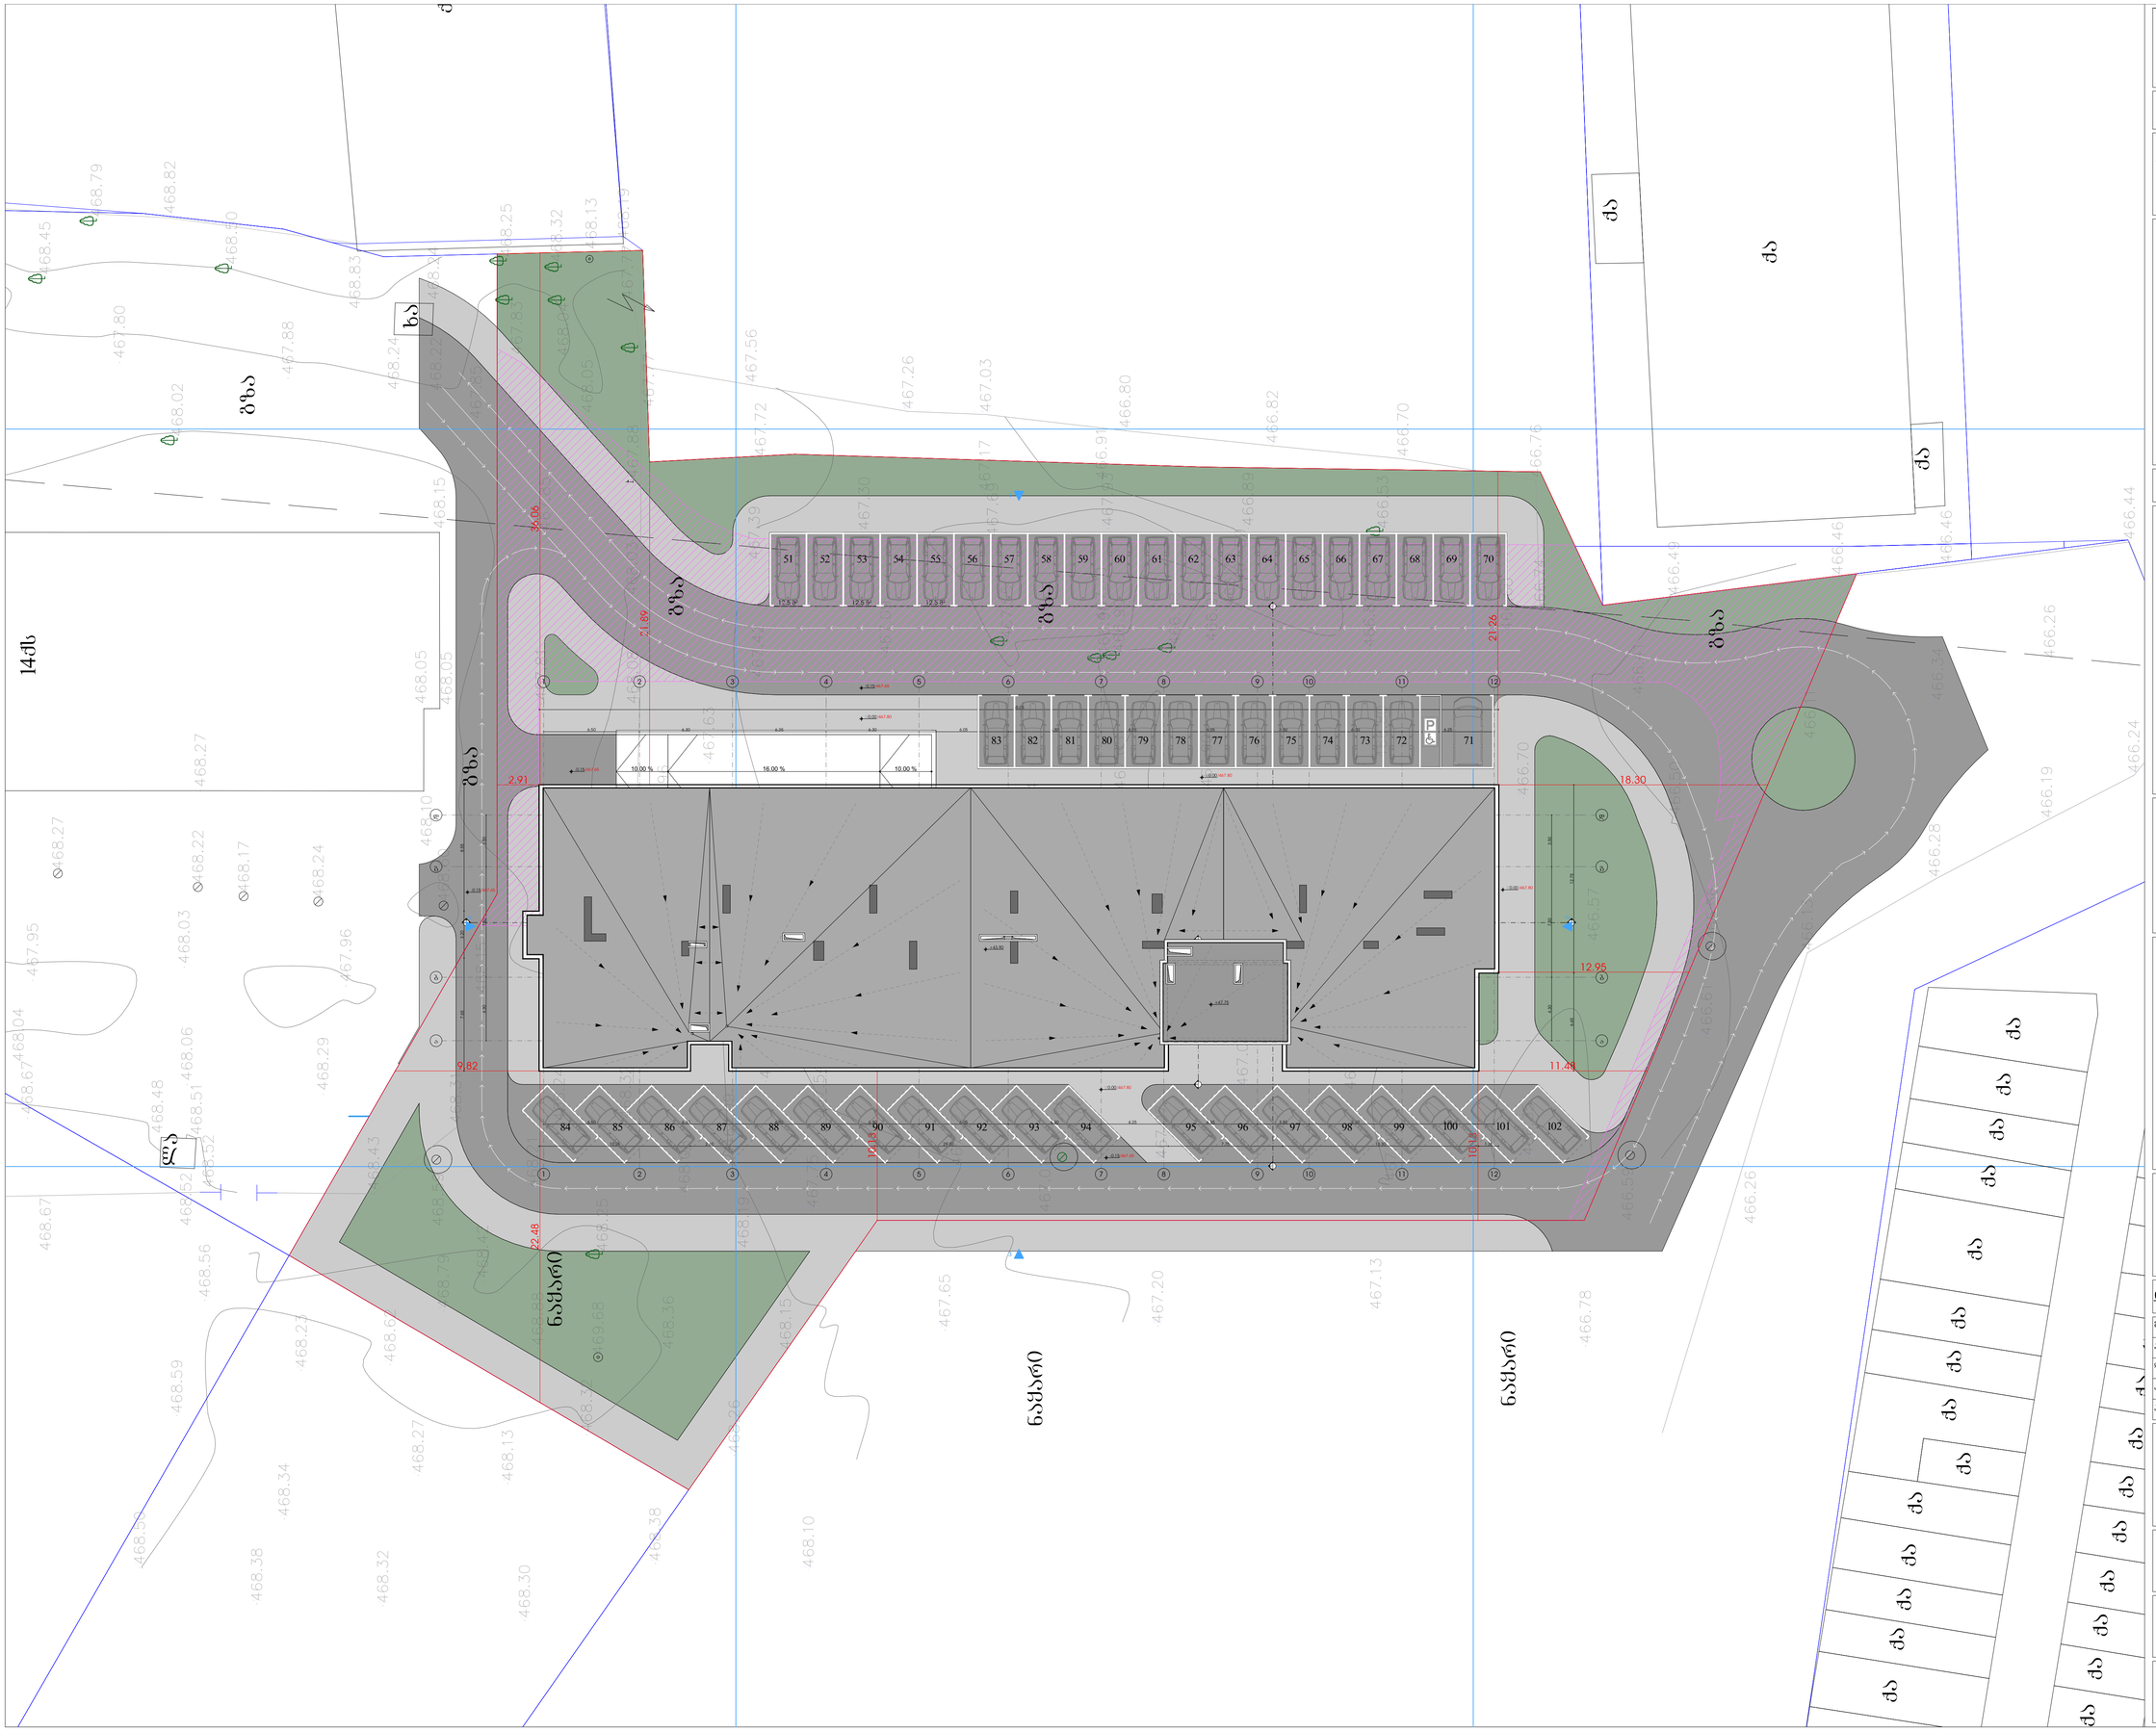

დ გლოკი

ტექნიკური-ეკონომიკური მაჩვენებლები

* ჰიწის ნაკვეთის ფართობი (კვ.მ) – 4838
* საცხოვრებელი ფართობი (კვ.მ) –
* საოფისე ფართობი (კვ.მ) –
* კომერციული ფართობი (კვ.მ) –
* სახანძრო ნომრების ფართობი (კვ.მ) –
* სახაზგასული ფართობი (კვ.მ) –
* ქობის ჯარის და სალარგახოს ფართობი (კვ.მ) –
* დამხმარე ფართობი (კვ.მ) –
* ავტოსადგომის ფართობი (კვ.მ) –
* ღია ავტოსადგომის ფართობი (კვ.მ) –
* კ1 განაშენიანების ფართობი (კვ.მ) – 1021.2
* კ2 განაშენიანების ინტენსივობის ფართობი (კვ.მ) – 13 225.9
* კ3 გამწვანების ფართობი (კვ.მ) – 737.6

შენიშვნები:

* ნახაზზე მოცემულია არქიტექტურული და კონსტრუქციული ნაწილები

* არქიტექტურულ გეგმებზე დატანილია ხანძარსაწინააღმდეგო სისტემა

პერსპექტივა

საპროექტო ორგანიზაცია

არძი პრომოუშენი

ქობულეთი, ნ.ჯორჯიკის ქუჩა №15
ტელ: 032 2602602

თანამდებობა	გვარი	ხელმოწერა
მთ.არქიტექტორი	დ.გალდაკიდზე	
არქიტექტორი	დ.გალდაკიდზე	
დაამუშავა		
კონსტრუქტორი		
პროექტ. მენეჯერი		

ნახაზის სახელი

ბენ.გეგმა

ფურცლის ნომერი

A.01

ფორმატი	მასშტაბი
A1	1:200

თარიღი	რევიზია №