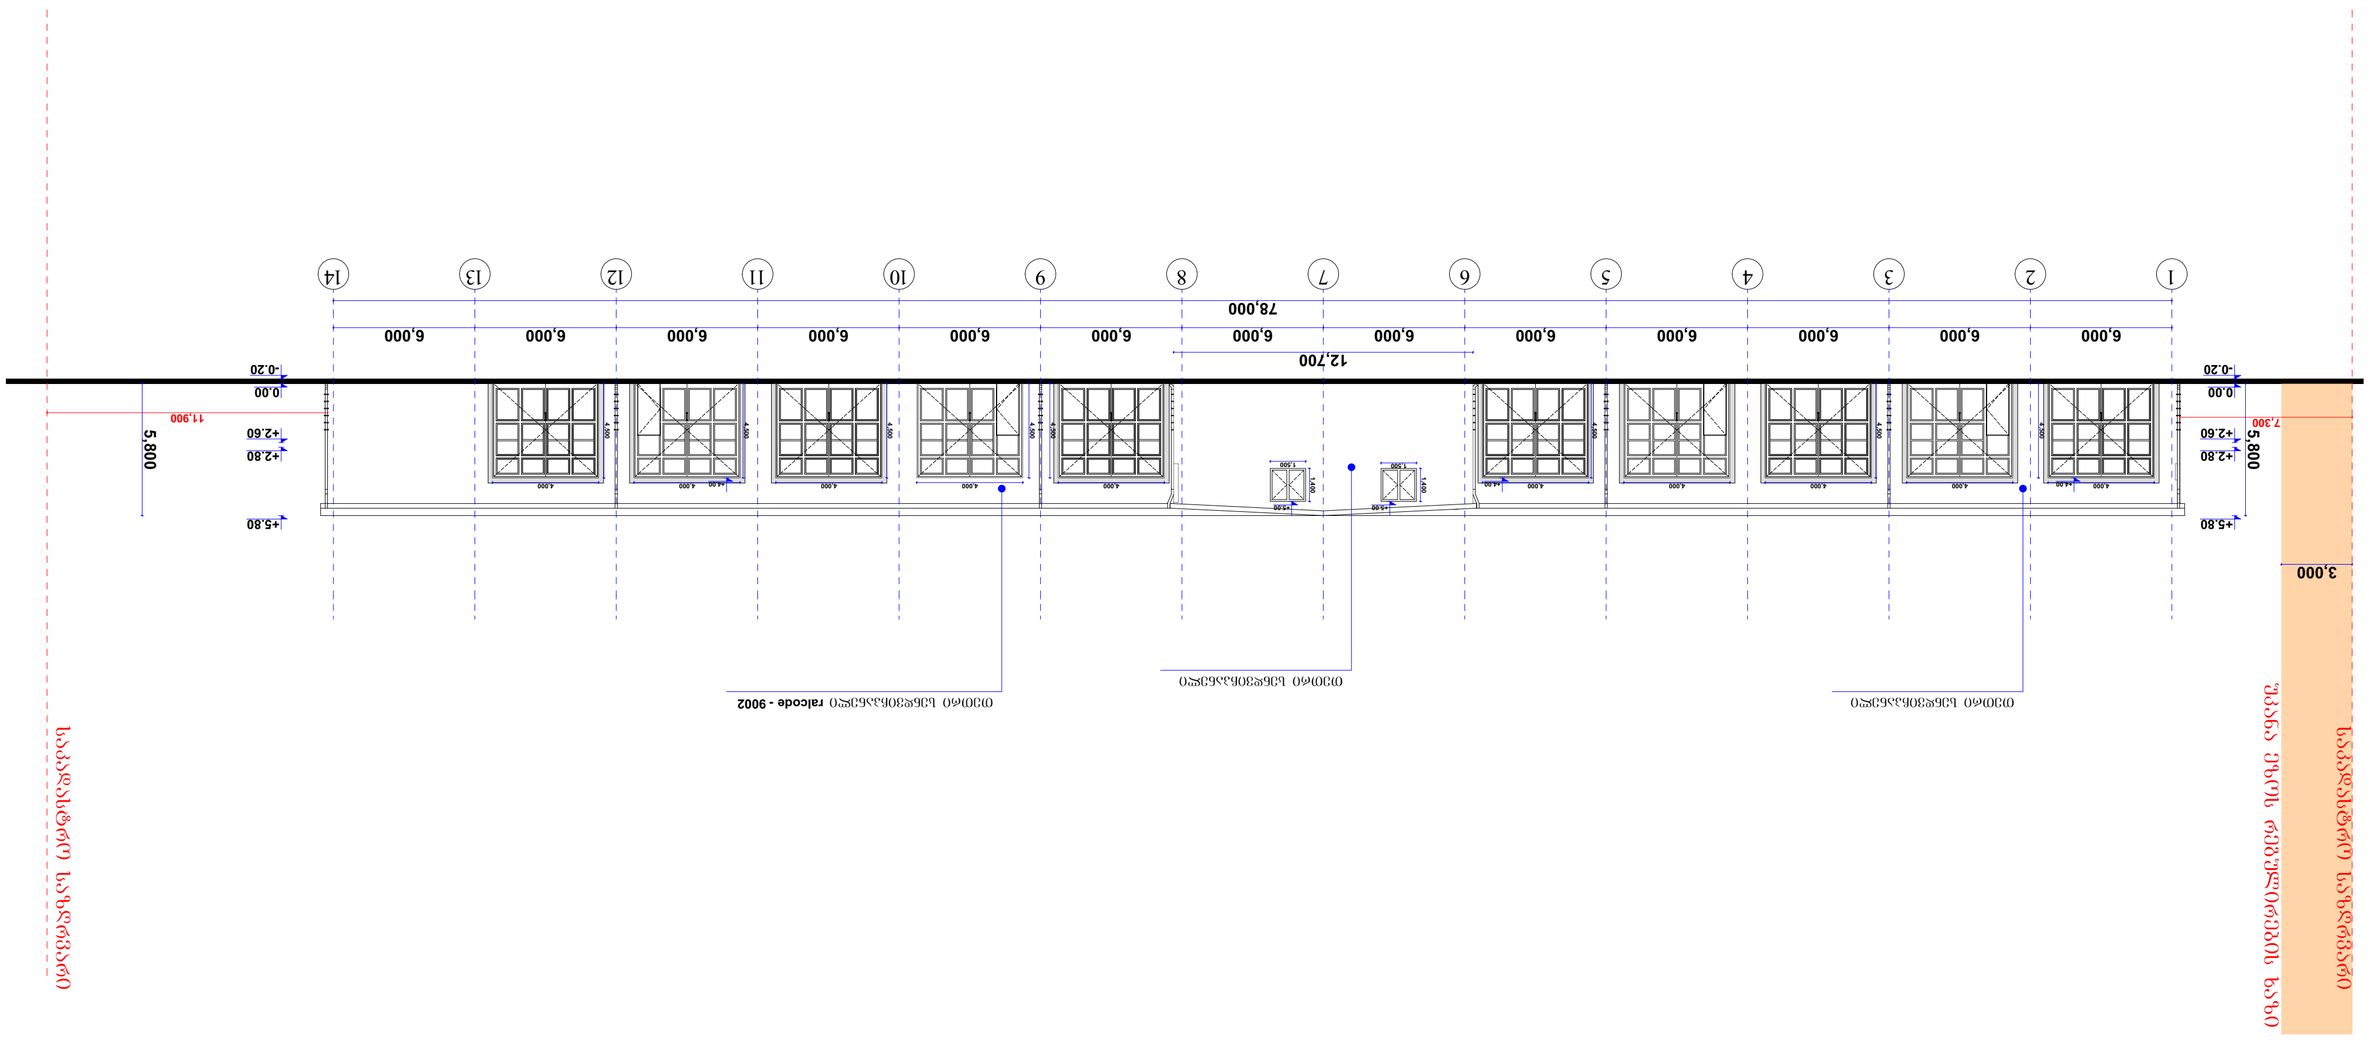



ფასადი (თ-ა) ღერძებს შორის მასშტაბი 1:100

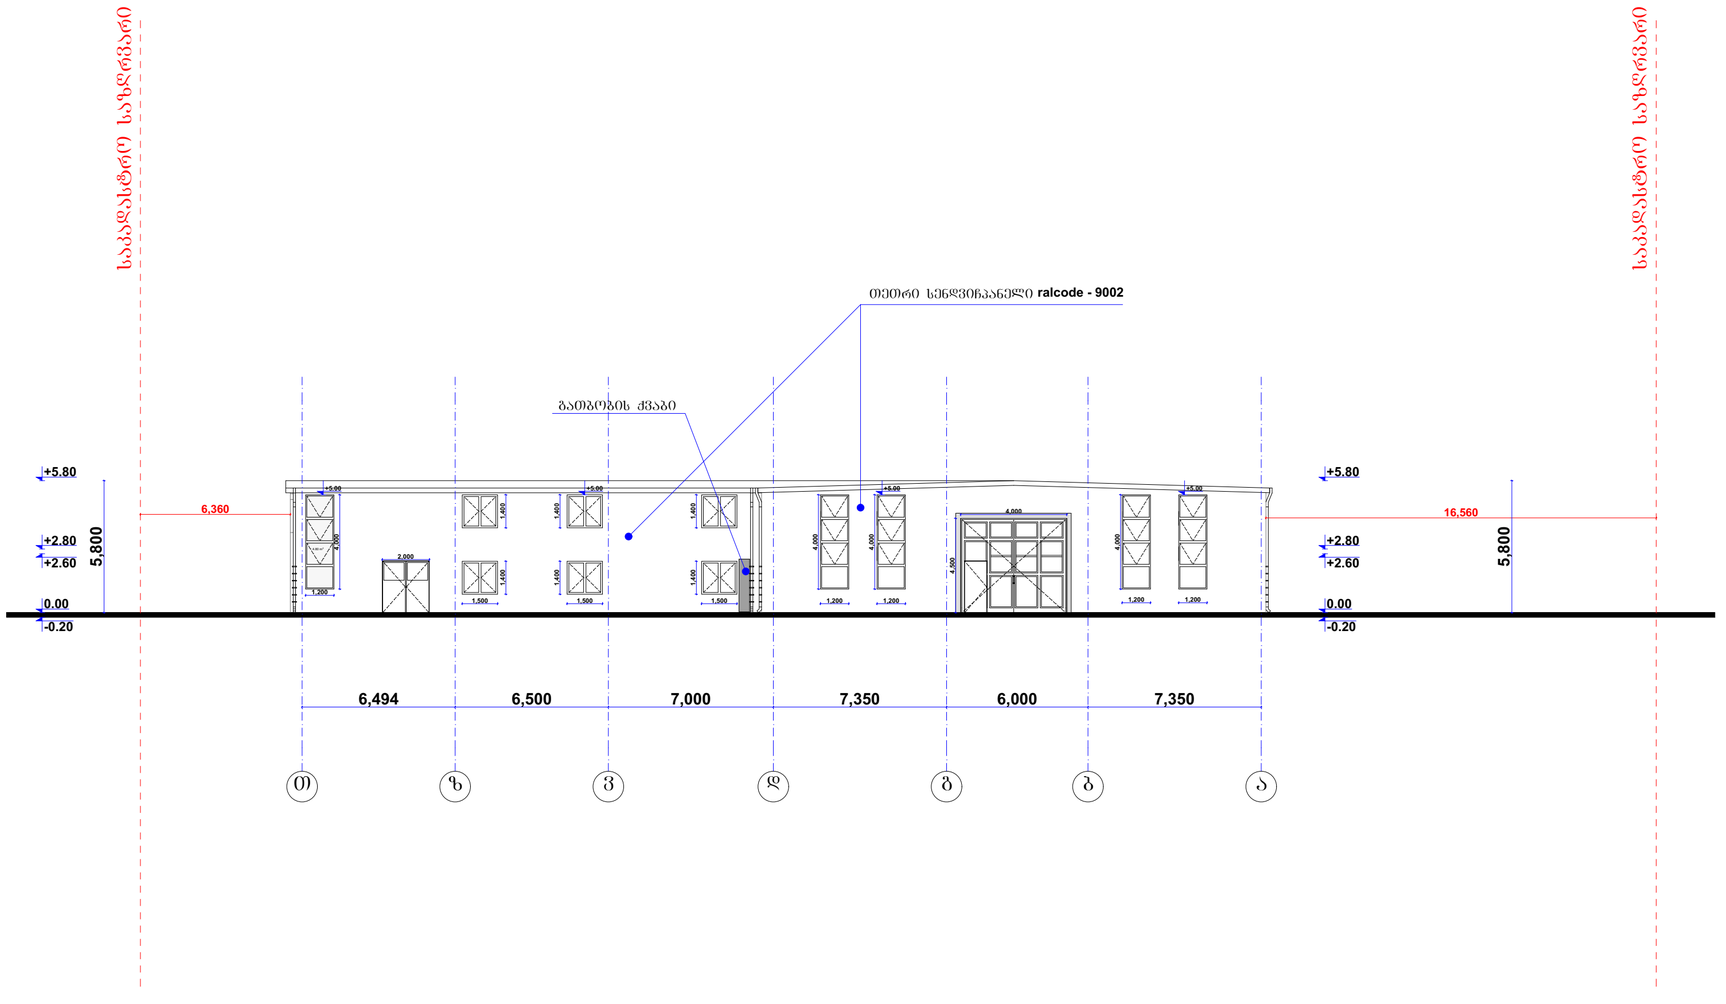

შპს "არქიტექტორები+"			არსებული შენობის რეკონსტრუქცია	
დირექტორი		ნ. ფარცხალაძე		ფურც№
პრ. მთ არქ		ნ. ფარცხალაძე		ფურცლ
შეასრულა		მ. გიორგაძე		მ. 1:100

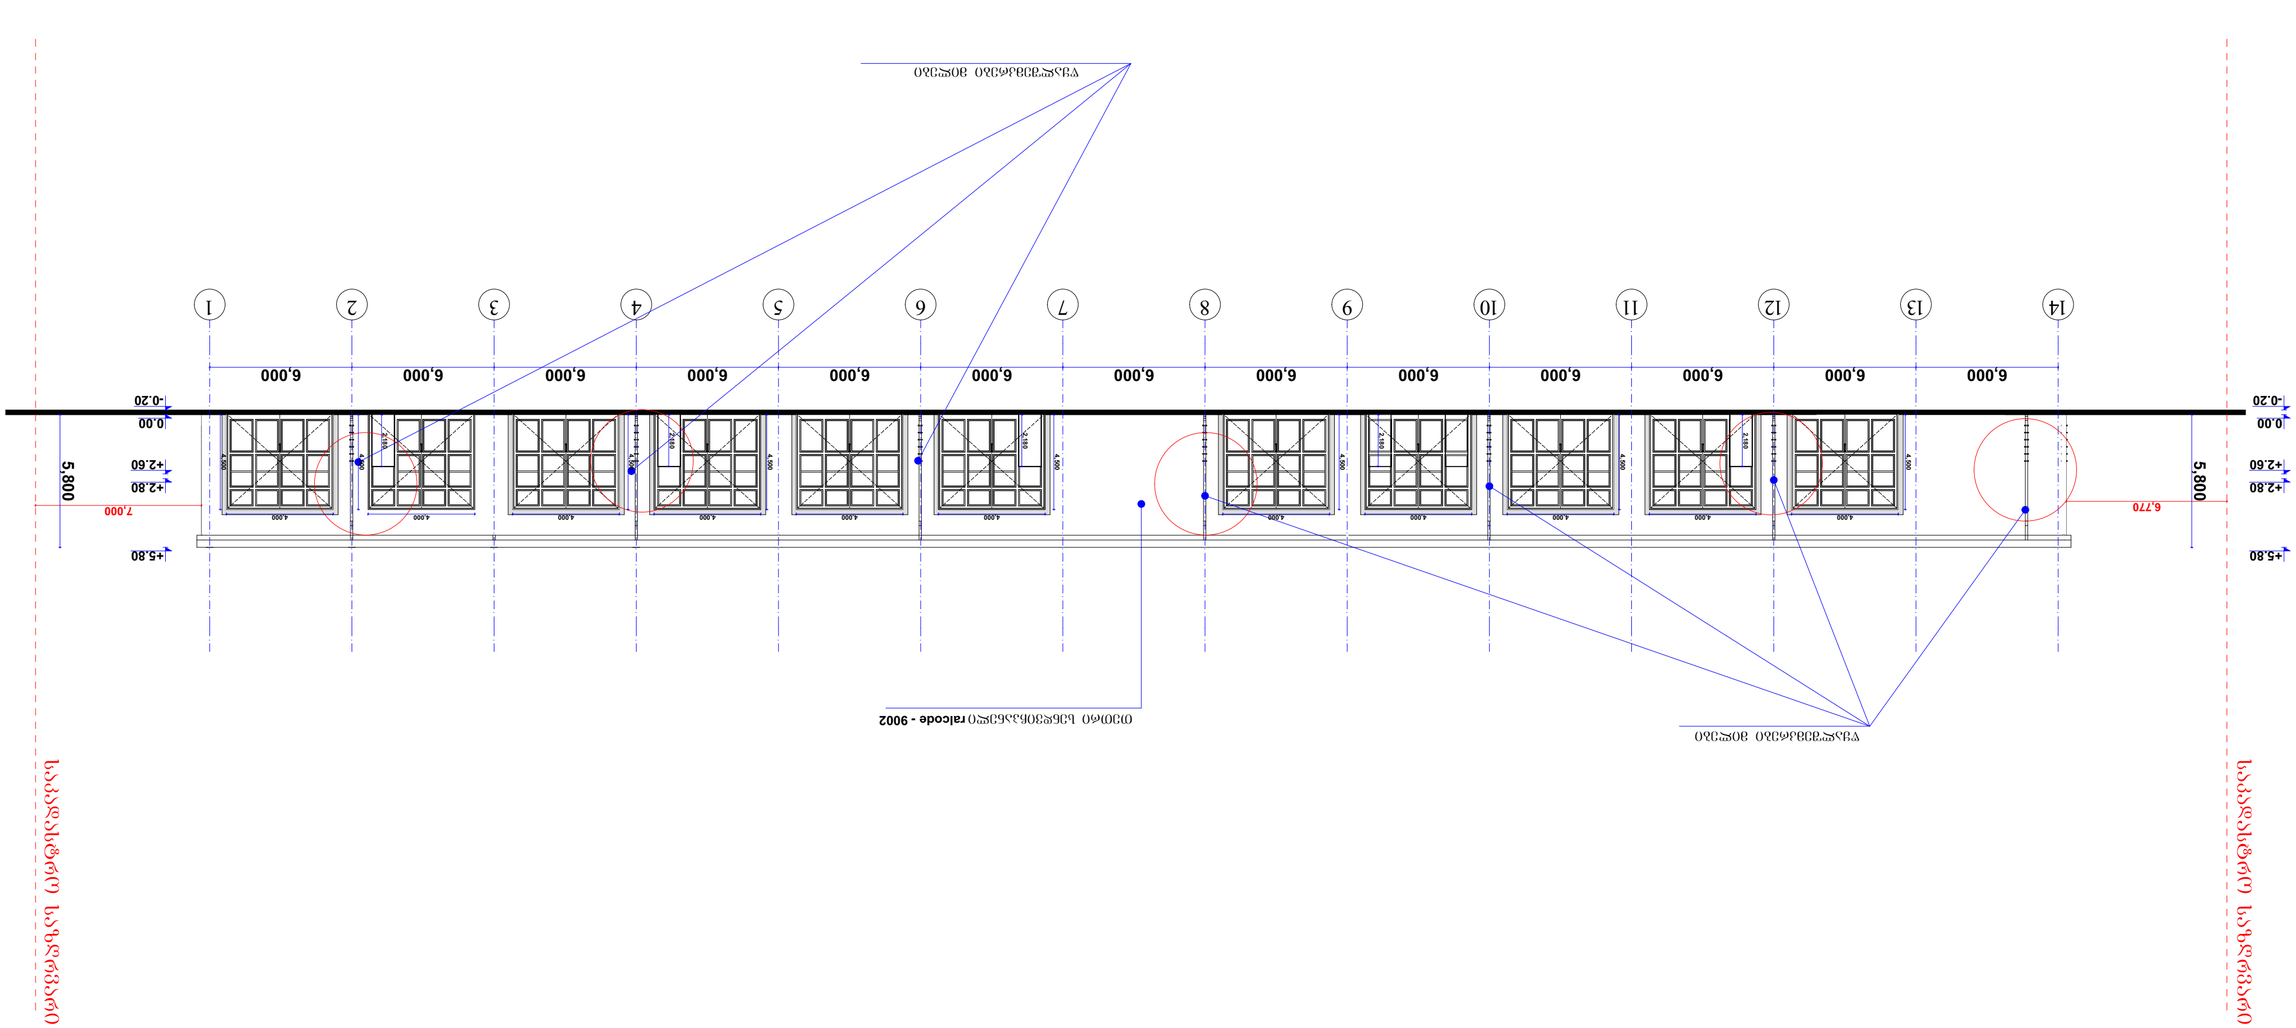


პროექტის ხელმძღვანელი			
			ფასადი (14-1)
			1:100

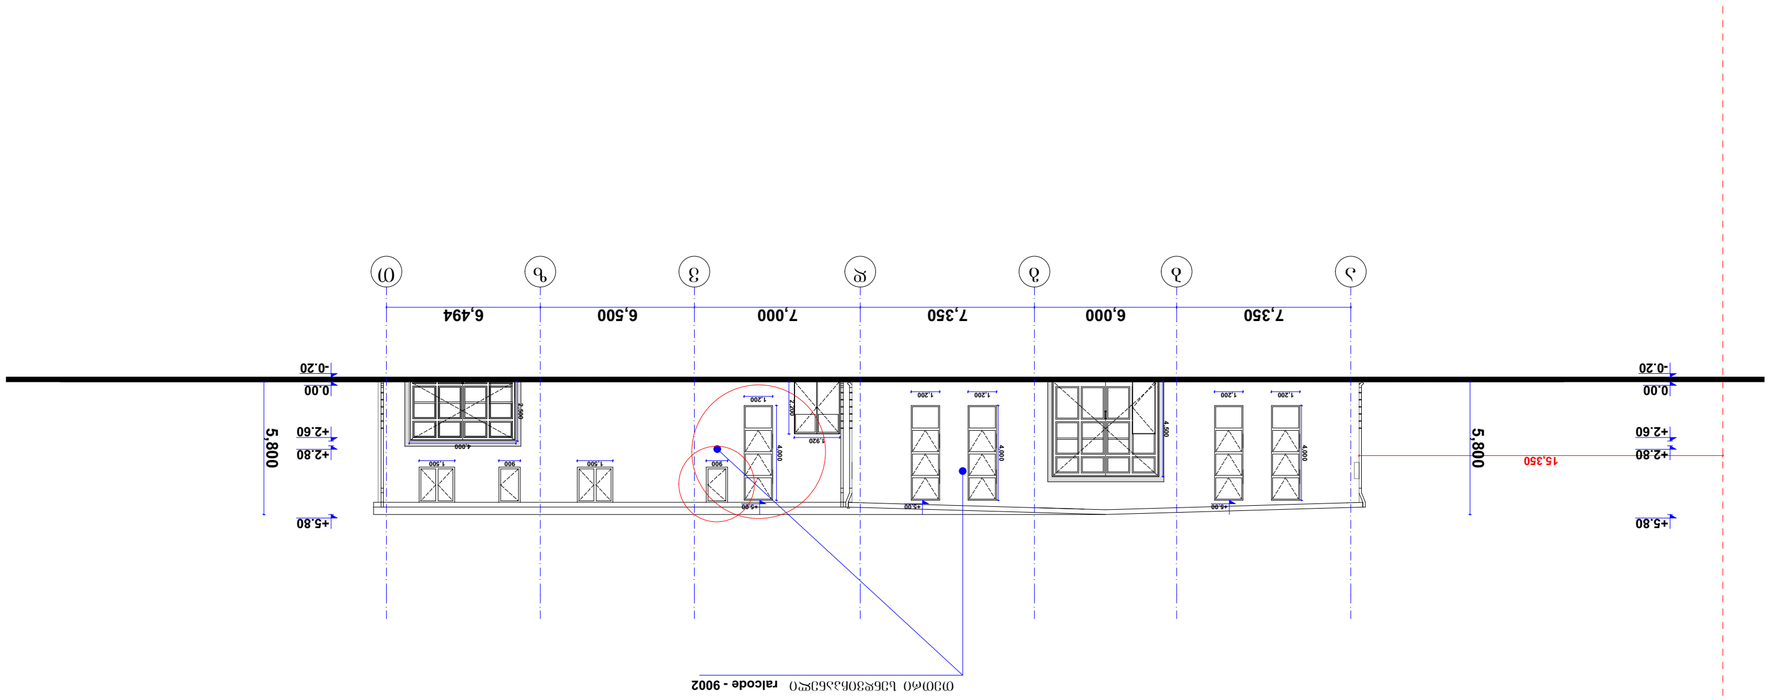



პროექტის ხელმძღვანელი			
მთავარი არქიტექტორი			
მთავარი ინჟინერი			

კარ-ფანჯრის სპეციფიკაცია

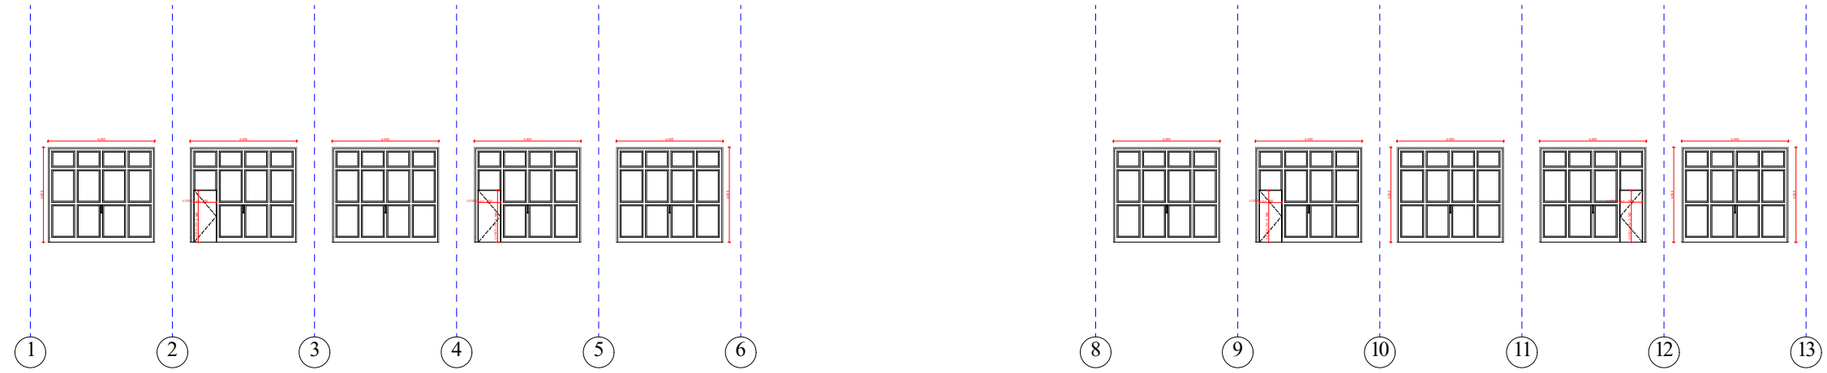

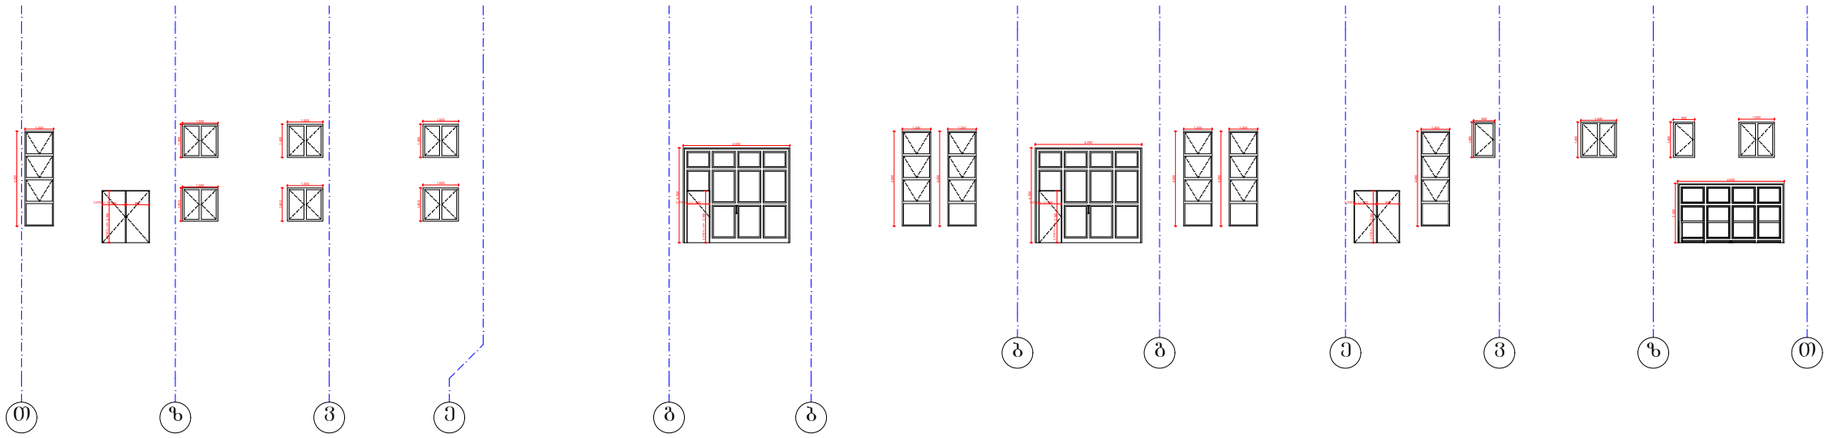

მასალების სპეციფიკაცია

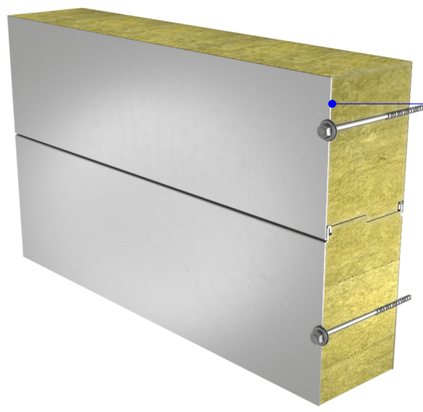

თეთრი სენდვიჩპანელი

ფასადების დეტალები

შენიშვნა: ფასადებზე არ არის
გამოყენებული დეკორატიული დეტალები

შპს "არქიტექტორები+"			არსებული შენობის რეკონსტრუქცია	
დირექტორი		ნ. ფარცხალაძე		ფურც№
პრ მთ არქ		ნ. ფარცხალაძე		ფურცლ
შეასრულა		მ. გიორგაძე		მ. 1:100