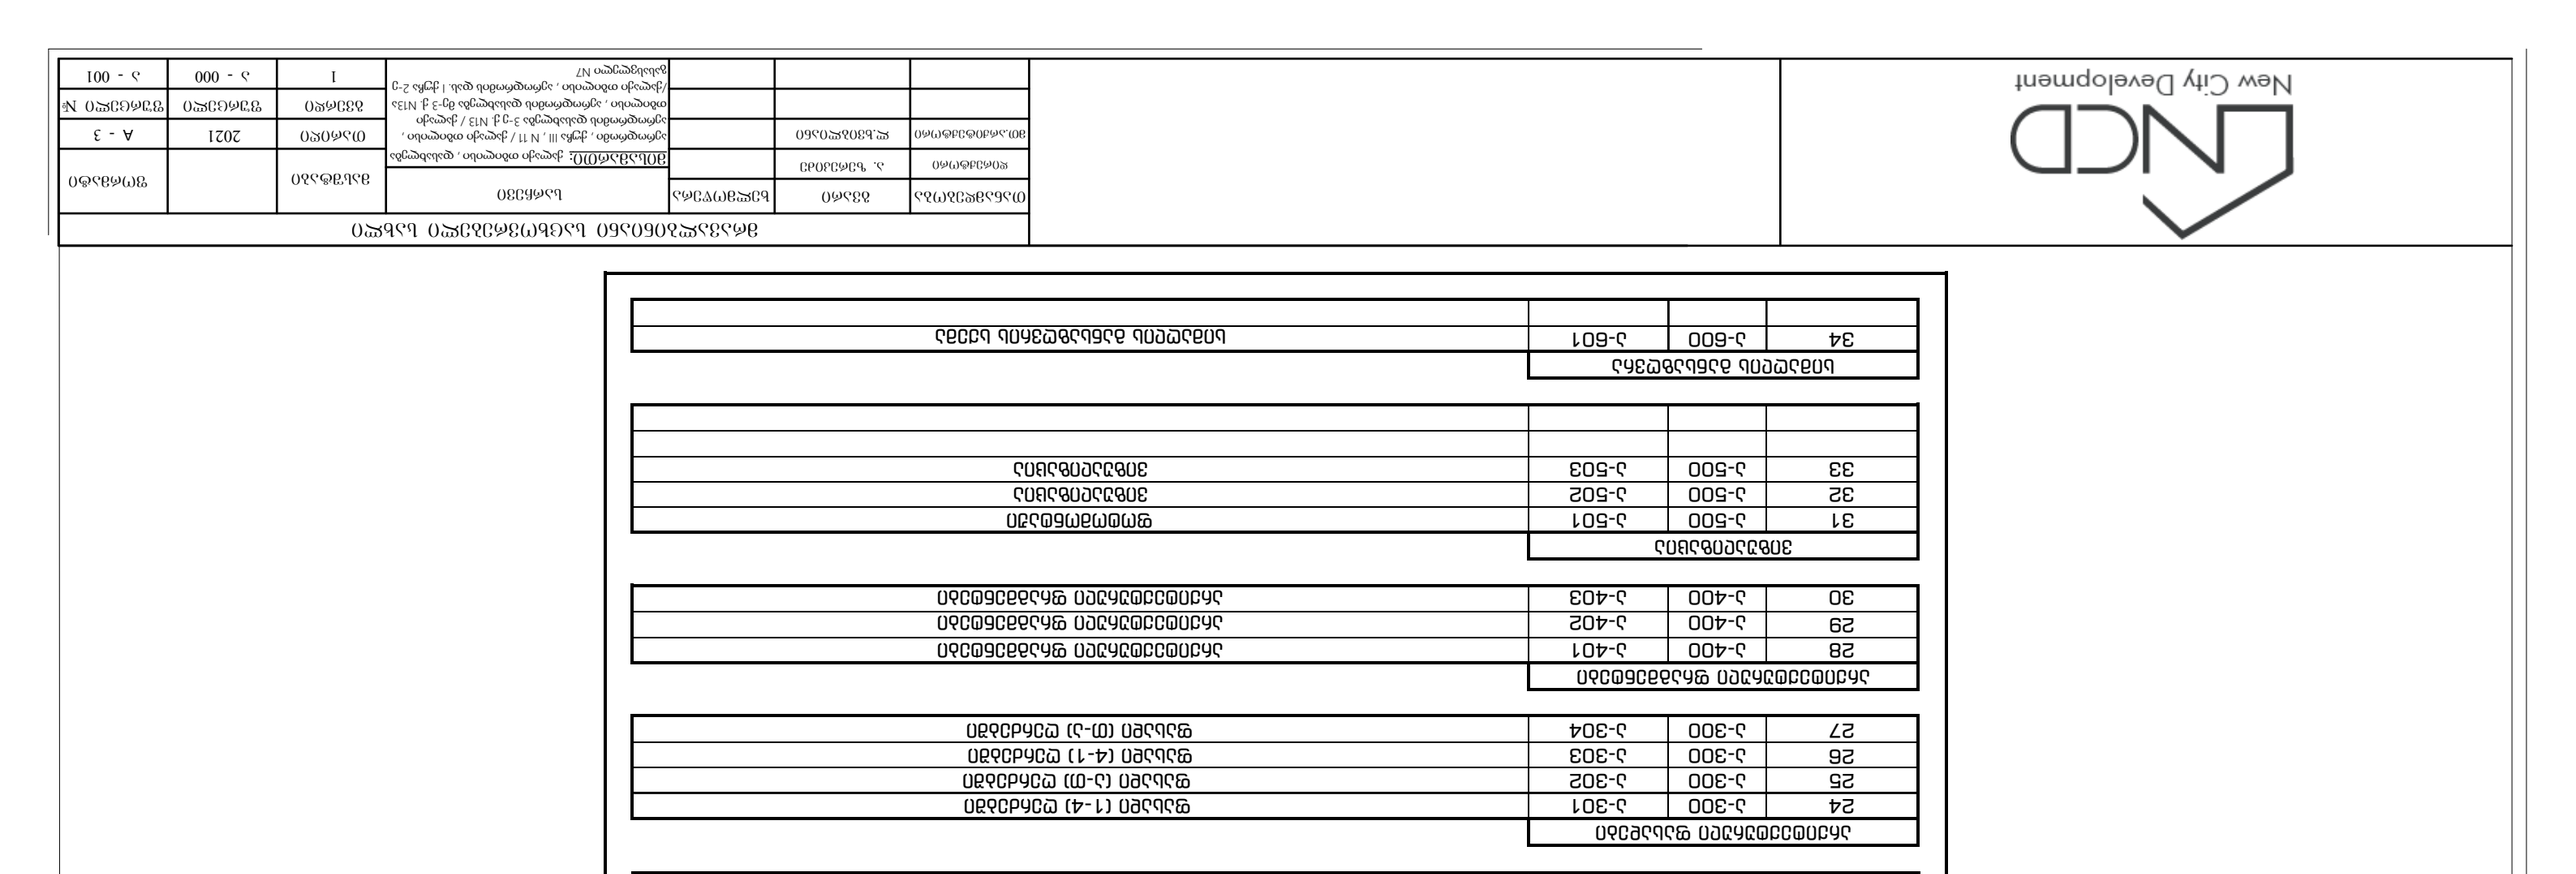


გამოყენებული სიმბოლოების პირობითი აღნიშვნები

№	სიმბოლო	აღნერილობა
		საკადასტრო საზღვარი
		ღერძის ხაზი
		ჭრილი
		სავრიო სავალი ბილიკი
		გასასვლელთან მისადგომის სავალები
		მისაწვდომი სავალები
		ქედის ცისხლმედებოს 4-საათი
		ქედის ცისხლმედებოს 1-საათი
		გაძლიერებული ბეტონის ქედელი
		ბეტონის (ბლოკის) ქედელი
		გაძლიერებული ბეტონის სვეტი
		დასავლეთის ზომა სიგანე თავისუფალი ზომა სიმაღლე
		დასავლეთის ჯგუფი
		სასხოვრებელი ფარი (ბილა) დასავლეთის ფარი
		სასწყობო ჯგუფი - 2 (სწ-2)
		სავაჭრო ჯგუფი (სვ)
		სასწყობო ჯგუფი - 2 (სწ-2)
		დარეზერვი. პოლი
		გასწვრივ

1.00
2.20

ბინის ნომერი
ემოლიანი ფარიმოი
სასაფხულო ფარიმოი
დასავლეთის დანვირთვა

1.00
2.20

	ქვაფენი მოედანი გასწვრივი
	პვეთისპირდი სისტემა
	გვერა მისაწვდომა
Exit	გასასვლელი
	ხელის ფიხლებანი
	ხანძარსაწინააღმდეგო აპარატით კომპლექტი
	ხანძარსაწინააღმდეგო ჰიდრანტი

მრავალბინიანი საცხოვრებლის სამშენებლო ნებართვის პირობებით განსაზღვრული ანგარიშის ნაწილი						
თანამფლავობა	ქვაფენი	ხელმოწერა	ბაღმენებული სამშენებლო ნებართვის პირობებით განსაზღვრული ანგარიშის ნაწილი	გვერდები		ფორმატი
დირექტორი	ა. ზანქანიძე		შესავალი: ქალაქ თბილისი, დასახლება ვერიანის მიმდებარე ტერიტორია, ქ.N 11 / ქალაქ თბილისი, ვერიანის დასახლება 3-ე ქ.N13 / ქალაქ თბილისი, ვერიანის დასახლება მე-3 ქ.N13ა /ქალაქ თბილისი, ვერიანის დასახლება მე-3 ქ.N13ბ	2021		A - 3
მთავარი ინჟინერი	ლ.ხვიჩავა			ფაილის ნომერი		
				გვერდი	ა - 000	
			გასასვლელი N7	2	ა - 002	

NCD
New City Development

დაგეგმარების მიზნის აღწერა

დაგეგმარების საფუძველი და მიზნები:

- დაგეგმარების საფუძველს წარმოადგენს, ქ. თბილისის არქიტექტურის სამსახურის მიერ გაცემული, მიწის ნაკვეთის სამშენებლოდ გამოყენების პირობები, ბრძანება # 2933397 (ცვლილება #4042429), თარიღი(14/11/2016). (ცვლილება 06/07/2018)
  პროექტი მიზნად ისახავს, მრავალბინიანი საცხოვრებელი სახლის მშენებლობას და მიმდებარე ტერიტორიის კეთილმოწყობას.

მიწის ნაკვეთის მდებარეობის აღწერა:

- საპროექტო ტერიტორია მდებარეობს ქ. თბილისში, აეროდრომის დასახლება, ქუჩა III N11, სადაც დაგეგმილია მრავალბინიანი საცხოვრებელი სახლის მშენებლობა. მიწის ნაკვეთის ფართობი შეადგენს 1355 კვ.მეტრს და წარმოადგენს უმნიშვნელოდ ქანობიან რელიეფს.
  აბსოლიტური ნიშნულები ზღვის დონიდან მერყეობს 457.71 დან 458.53 მდე.
  დღევანდელი მდგომარეობით მიწის ნაკვეთზე მდებარეობს რამდენიმე შენობა.

პროექტის შიანარსობრივი აღწერა:

- შენობა-ნაგებობა წარმოადგენს 11 სართულიან მრავალბინიან საცხოვრებელ სახლს, რომლის მიწისქვეშა სართულზე ავტოსადგომია, I სართულზე ავტოსადგომი და კომერციული ფართები, დანარჩენ სართულებზე კი საცხოვრებელი ბინები. შენობას აქვს 2 გასასვლელი, ყველა ბინა გამიჯნულია 4 საათიანი ცეცხლმედეგი კედლით

- მრავალბინიანი საცხოვრებელი სახლის ფასადი შეილესება და შეიღებება მოკრემისფრო და ნაცრისფერ ტონალობებში. გამოყენებულია ლითონის დეკორატიული ელემენტები და მოაჯირები, რომელიც გადაწყვეტილია მუქ ნაცრისფერ ტონში. ღიობის შემავსებლები იქნება შავი მეტალო პლასტმასის.
- ბრტყელ არაექსპლუატირებად სახურავზე ხდება ნალექების შეგროვება 3 მონაკვეთში და შემდგომ გადასვლა წყალმიმღებ მილებში.

პროექტის ძირითადი სტრუქტურული სისტემის აღწერა:

- შენობის სტრუქტურულ ნაწილს წარმოადგენს საძირკვლის გაძლიერებული ბეტონის კარკასი , რომელიც შედგება გაძლიერებული ბეტონის სვეტებისგან, სართულშუა გადახურვიგან,გადახურვისა და სახურავის ფილისაგან რაც დაყრდნობილია საძირკველის მონოლითური რკინაბეტონის ფილაზე.
  შიდა გზა-კიბის სტრუქტურა შედგება გაძლიერებული ბეტონისაგან.

დაგეგმარებისთვის გამოყენებული კანონმდებლობის აღწერა:

- საპროექტო ტერიტორიის განვითარებისთვის და შენობა-ნაგებობების დასაპროექტებლად გამოყენებულია საქართველოს მთავრობის შემდეგი დადგენილებები:

- საქართველოს მთავრობის 2009 წლის დადგენილება #57,
  „ მშენებლობის ნებართვის გაცემისა წესისა და სანებართვო პირობის შესახებ“

- ქ. თბილისის მუნიციპალიტეტის საკრებულოს 2016 წლის 24 მაისის დადგენილება #14-39,
  „ ქ. თბილისის მუნიციპალიტეტის ტერიტორიების გამოყენებისა და განაშენიანების რეგულირების წესები“.

- საქართველოს მთავრობის 2016 წლის 28 იანვრის დადგენილება #41,
  ტექნიკური რეგლამენტი„შენობა-ნაგებობის უსაფრთხოების წესებ“

New City Development

მრავალბინიანი საცხოვრებელი სახლი						
თანამდებობა	გვარი	ხელმოწერა	დაგეგმარების მიზნების აღწერა	მასშტაბი		ფორმატი
დირექტორი	ა. ზერეკიძე		მისამართი: ქალაქი თბილისი , დასახლება აეროდრომი , ქუჩა III , N 11 / ქალაქი თბილისი , აეროდრომის დასახლება 3-ე ქ. N13 / ქალაქი თბილისი , აეროდრომის დასახლება მე-3 ქ. N13ა /ქალაქი თბილისი , აეროდრომის დას. I ქუჩა 2-ე გასასვლელი N7	თარიღი	2021	A - 3
მთ.არქიტექტორი	ლ.ხვიბლიანი			გვერდი	ფურცელი	ფურცელი №
				3	ა - 000	ა - 003
























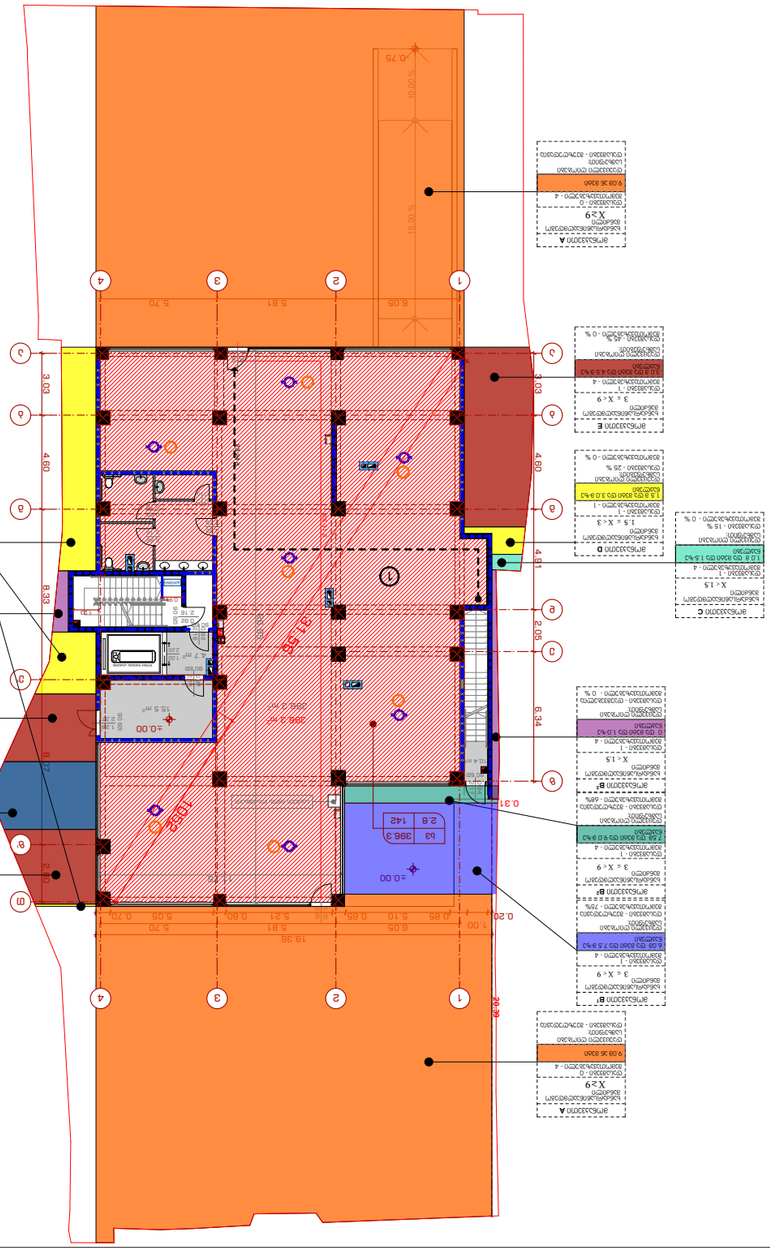
1
2
3
4
5.81
5.70
18.36
5.20
6.05
0.85
5.10
0.85
0.60
5.81
0.70
0.25
0.75
10.00 %
-0.00
-0.00
15.5 m²
398.3
142
2.8
b3
0.31
0.03
3.83
4.60
4.47
4.47
2.95
6.64
6.32
49.49
37.36
0.03
0.03
0.03

New City Development









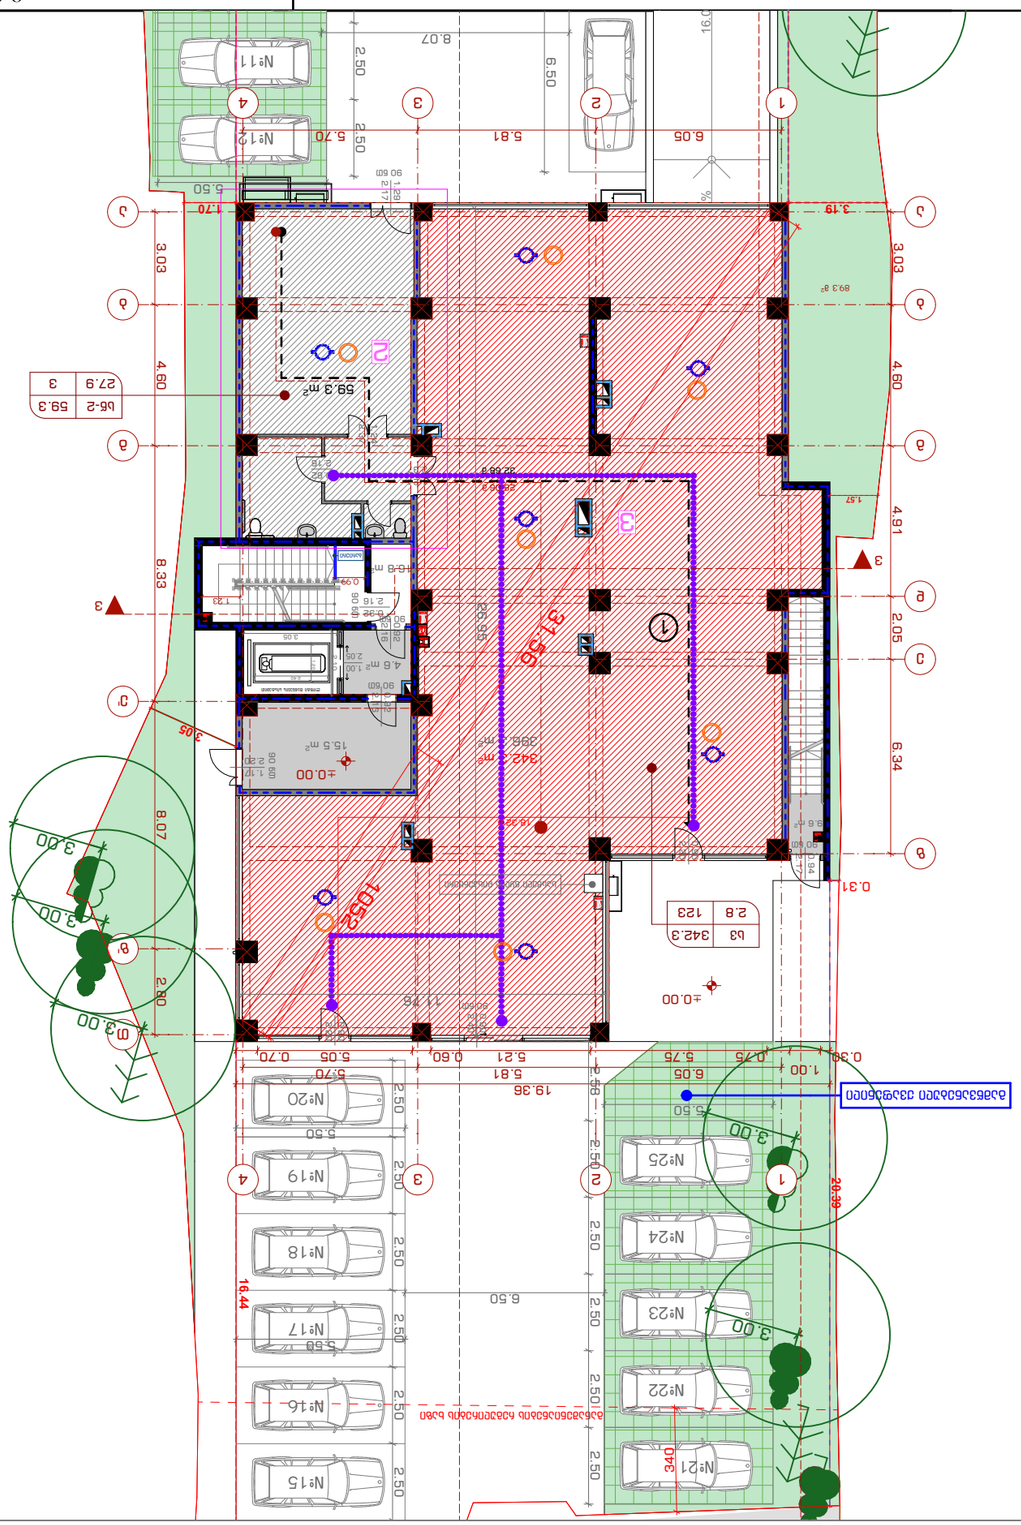
59.3 m²
342.3 m²
398.3 m²
15.5 m²
4.8 m²
16.8 m²
89.3 m²
59.3
3
27.9
342.3
123
2.8
±0.00
+0.00
31.59
16.44
19.36
6.50
5.81
5.70
5.50
5.21
0.60
5.05
0.70
0.75
1.00
0.39
0.31
1.57
1.70
3.19
3.03
4.60
4.91
2.05
6.34
8.33
8.07
2.80
3.05
20.38
16.50
16.70
8.07
6.50
2.50
16.9
5.81
6.05
5.75
3.00
1.84
1.75
0.99
0.38
1.29
2.18
1.00
2.05
3.05
1.12
2.20
1.50
1.00
0.90
0.60

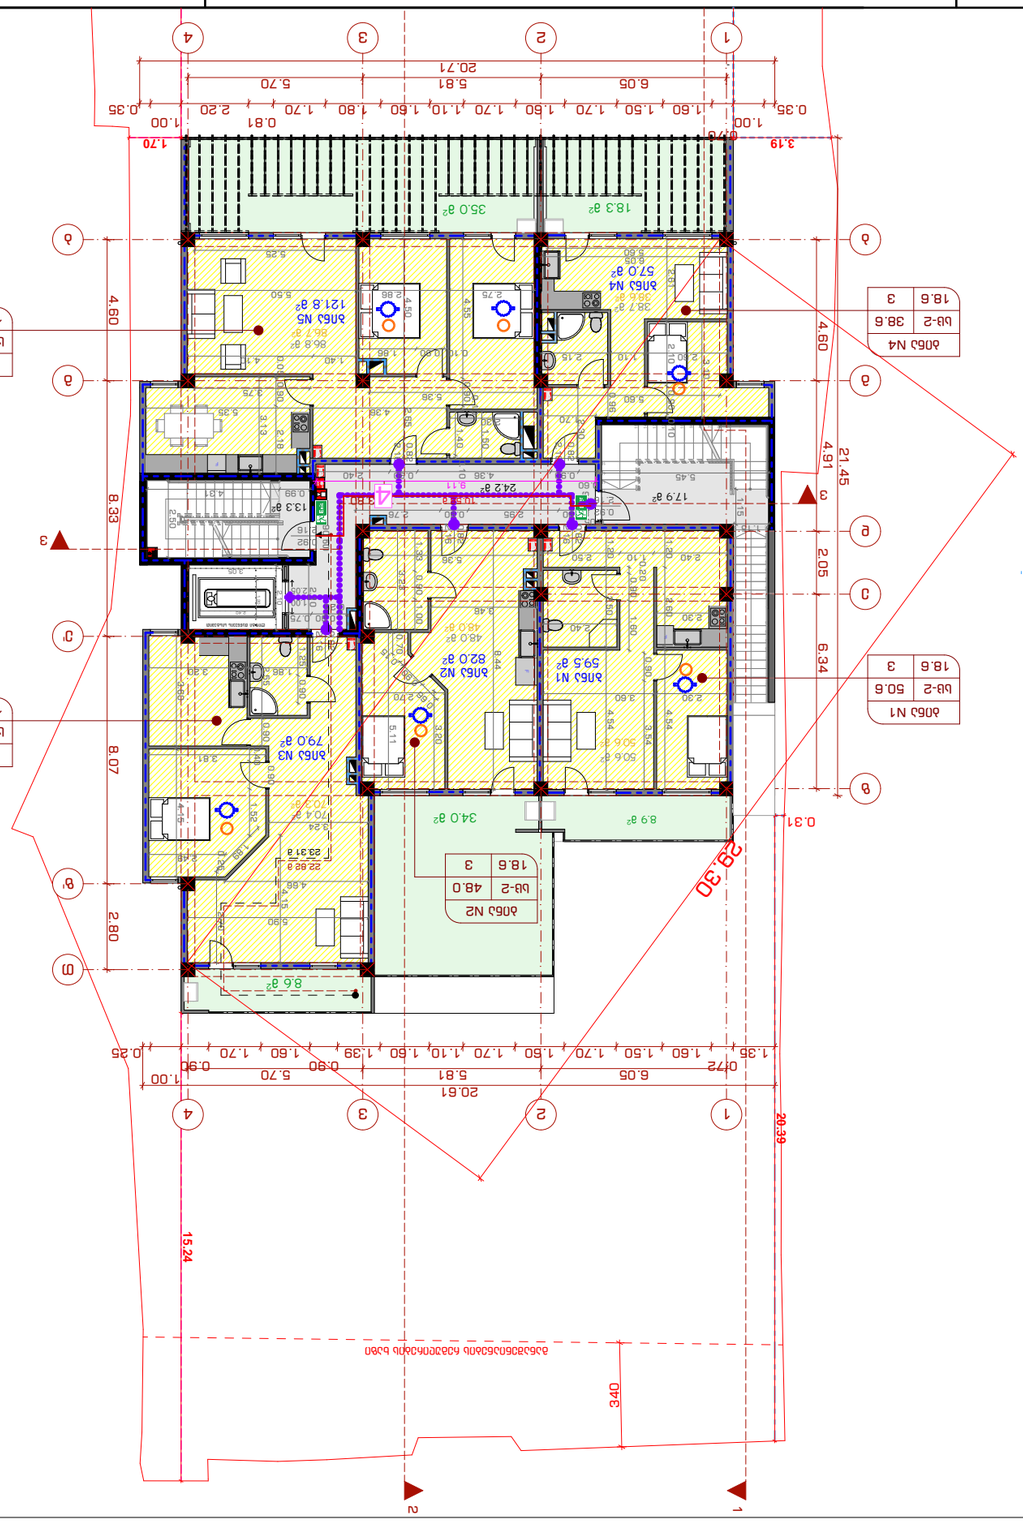




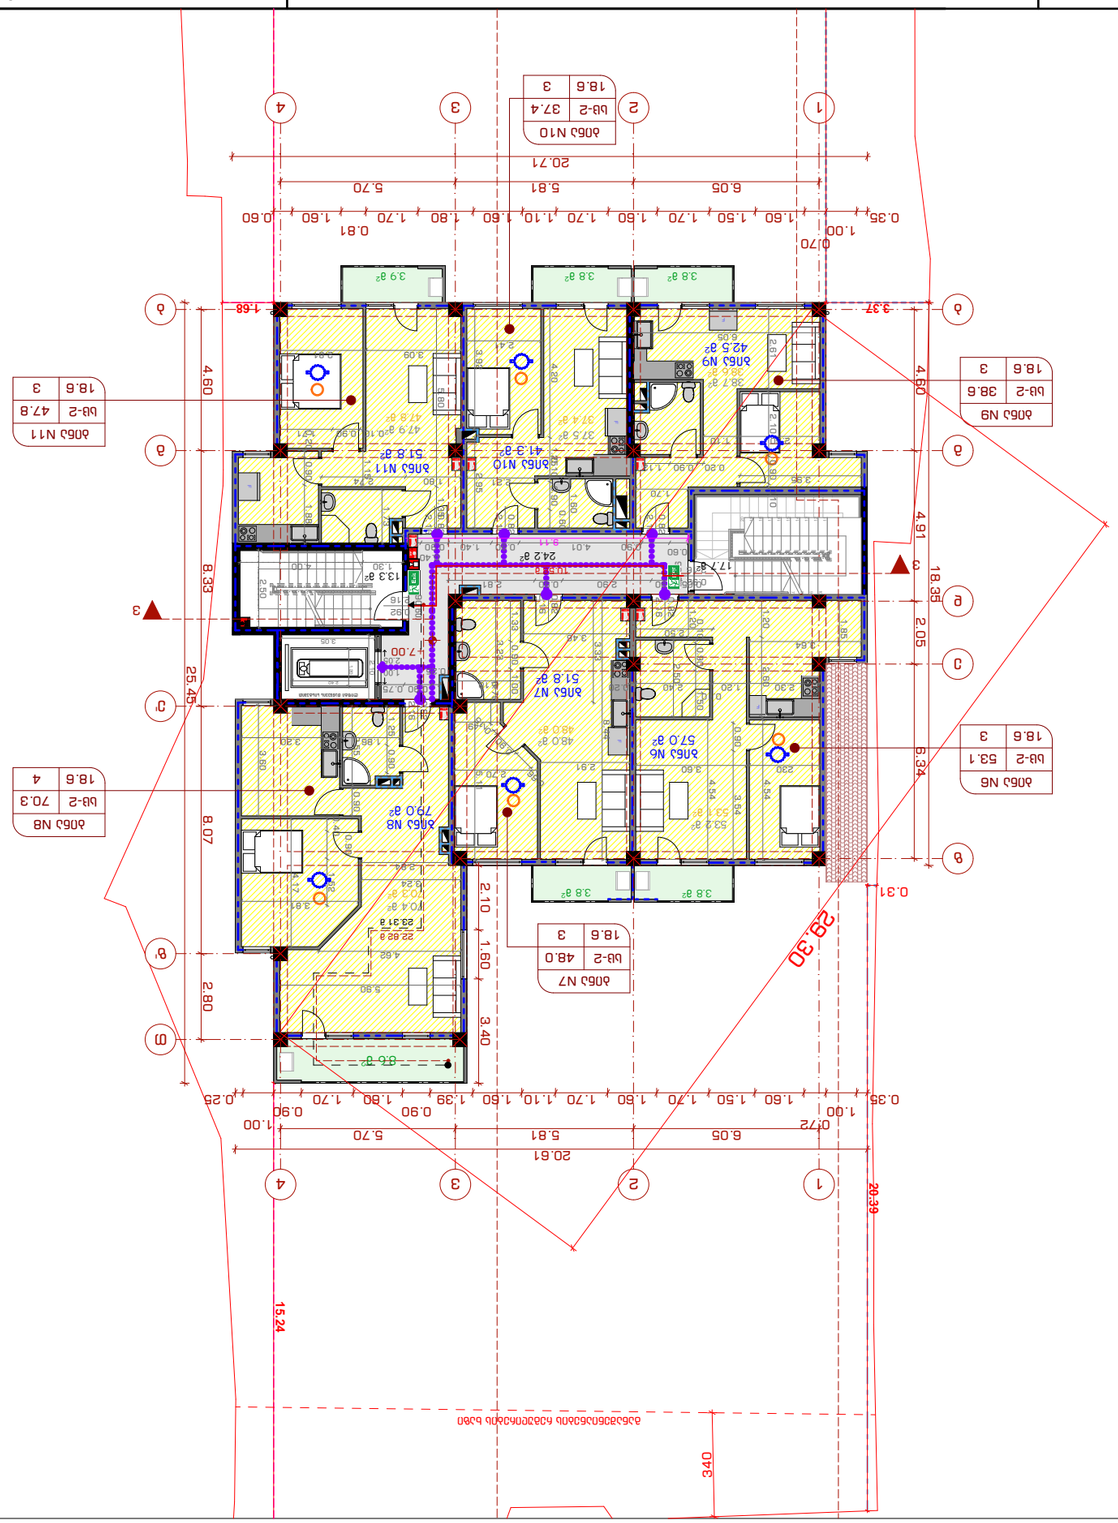
20.71
20.61
29.30
25.45
18.35
15.24
20.39
8.33
8.07
2.80
4.60
4.91
2.05
6.34
2.10
1.60
3.40
0.31
1.68
3.37
1.00
0.70
0.72
0.35
0.25
0.81
0.90
5.70
6.05
5.81
1.60
1.50
1.70
1.10
1.39
1.80
0.60
1
2
3
4









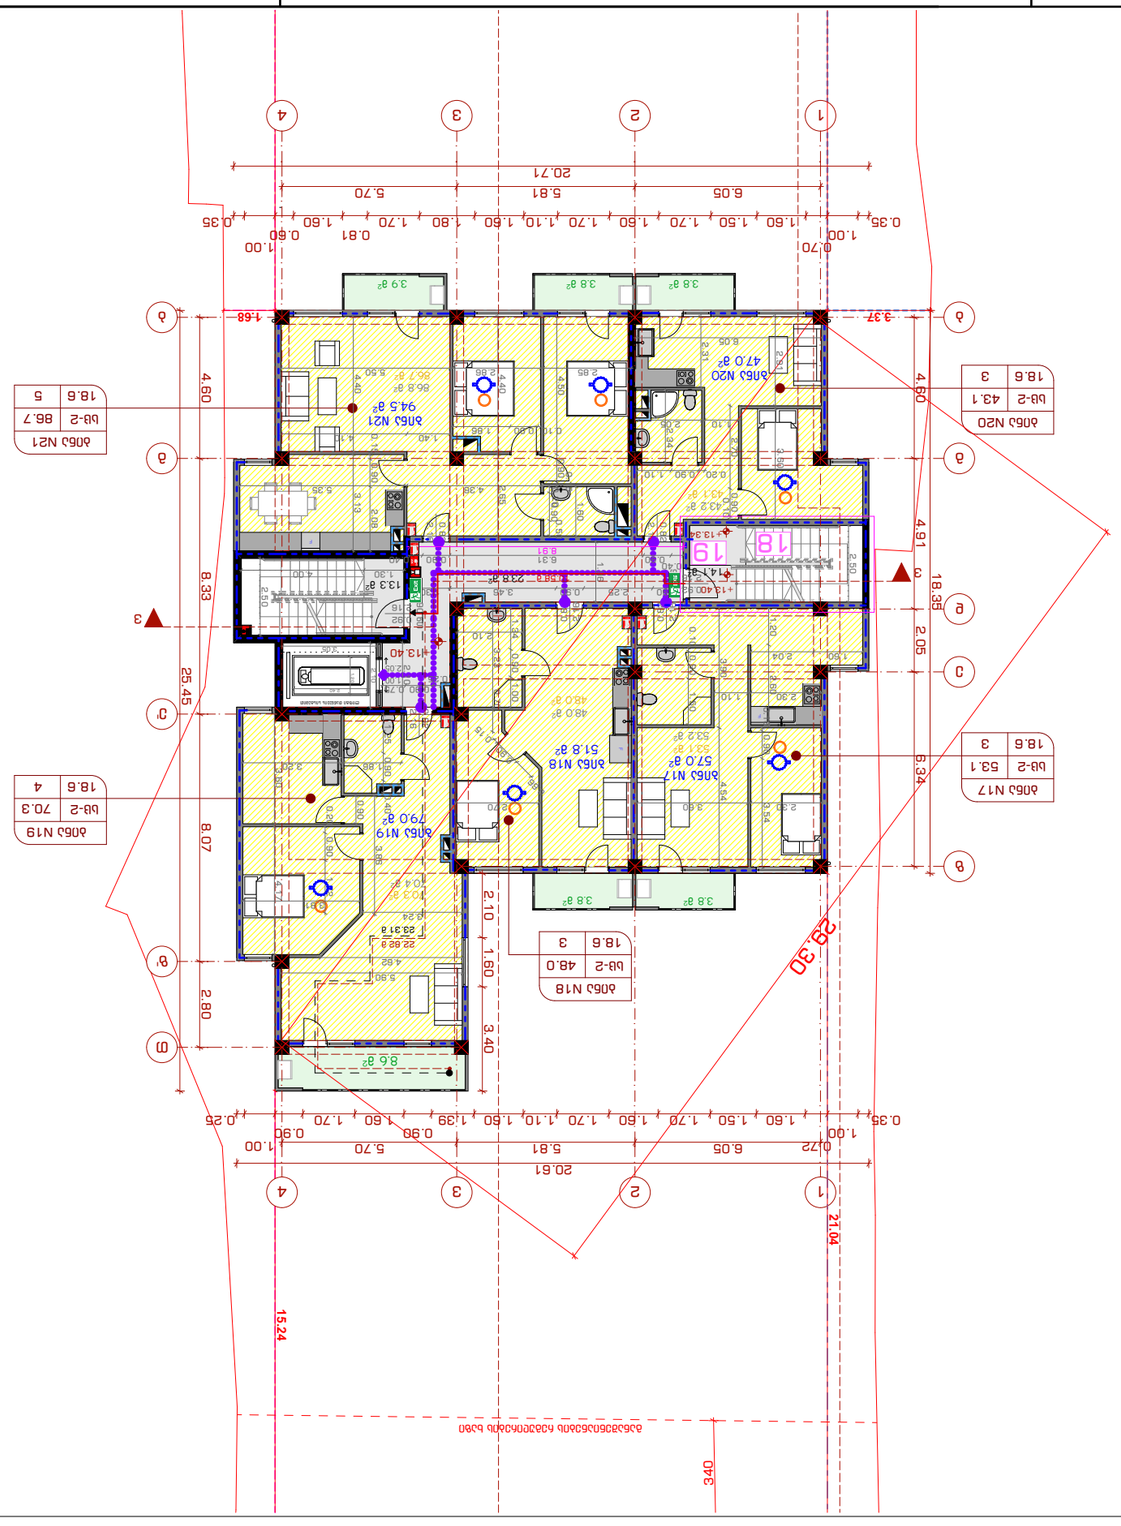
N21
94.5 g²
N20
47.0 g²
N19
79.0 g²
N18
51.8 g²
N17
57.0 g²
18
19
1
2
3
4
A
B
C
D
20.71
20.61
25.45
15.24
21.04
3.40

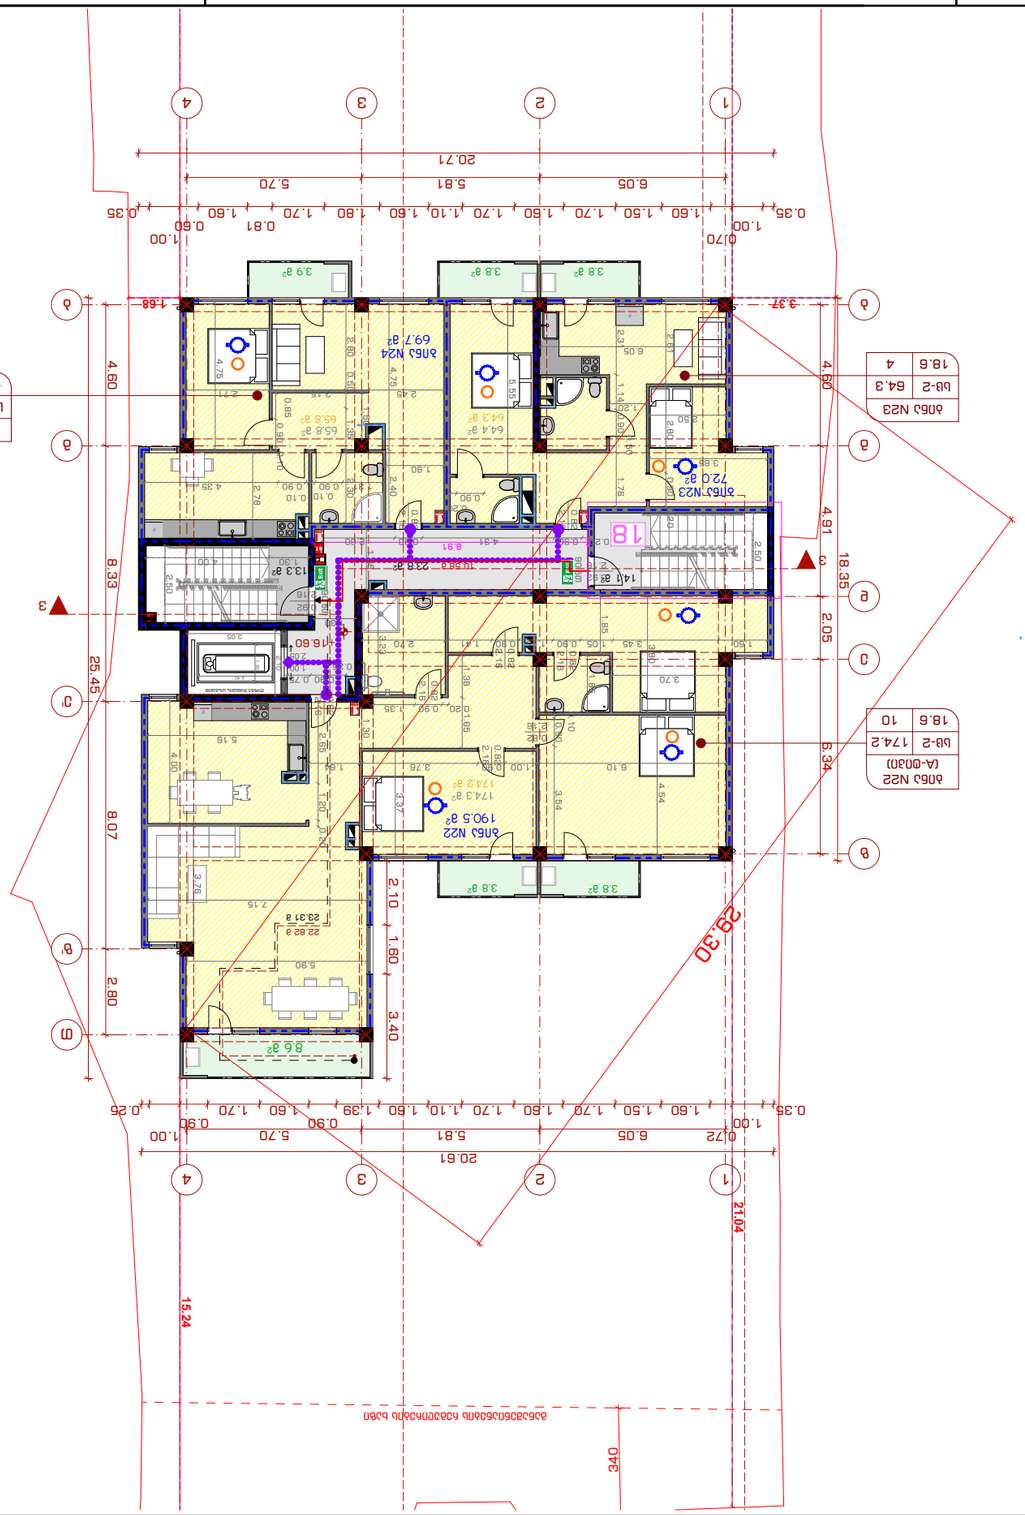

18 ბინათმშენებლობითი კომპლექსის განთავსება

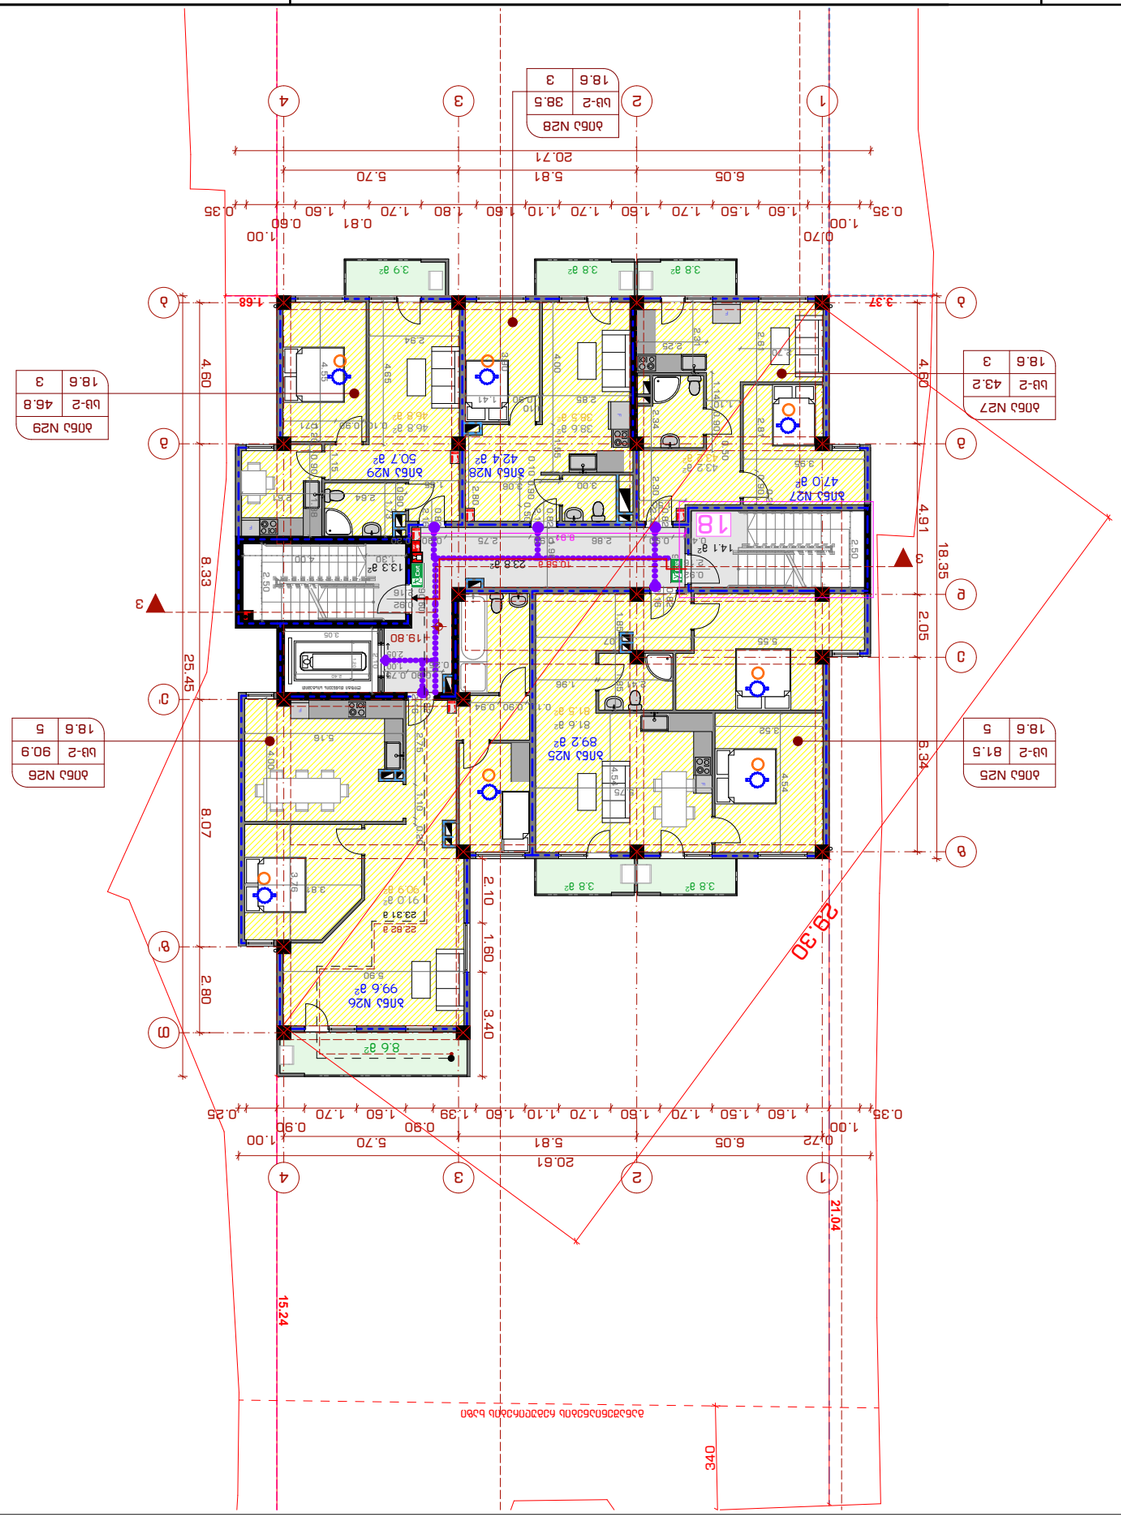










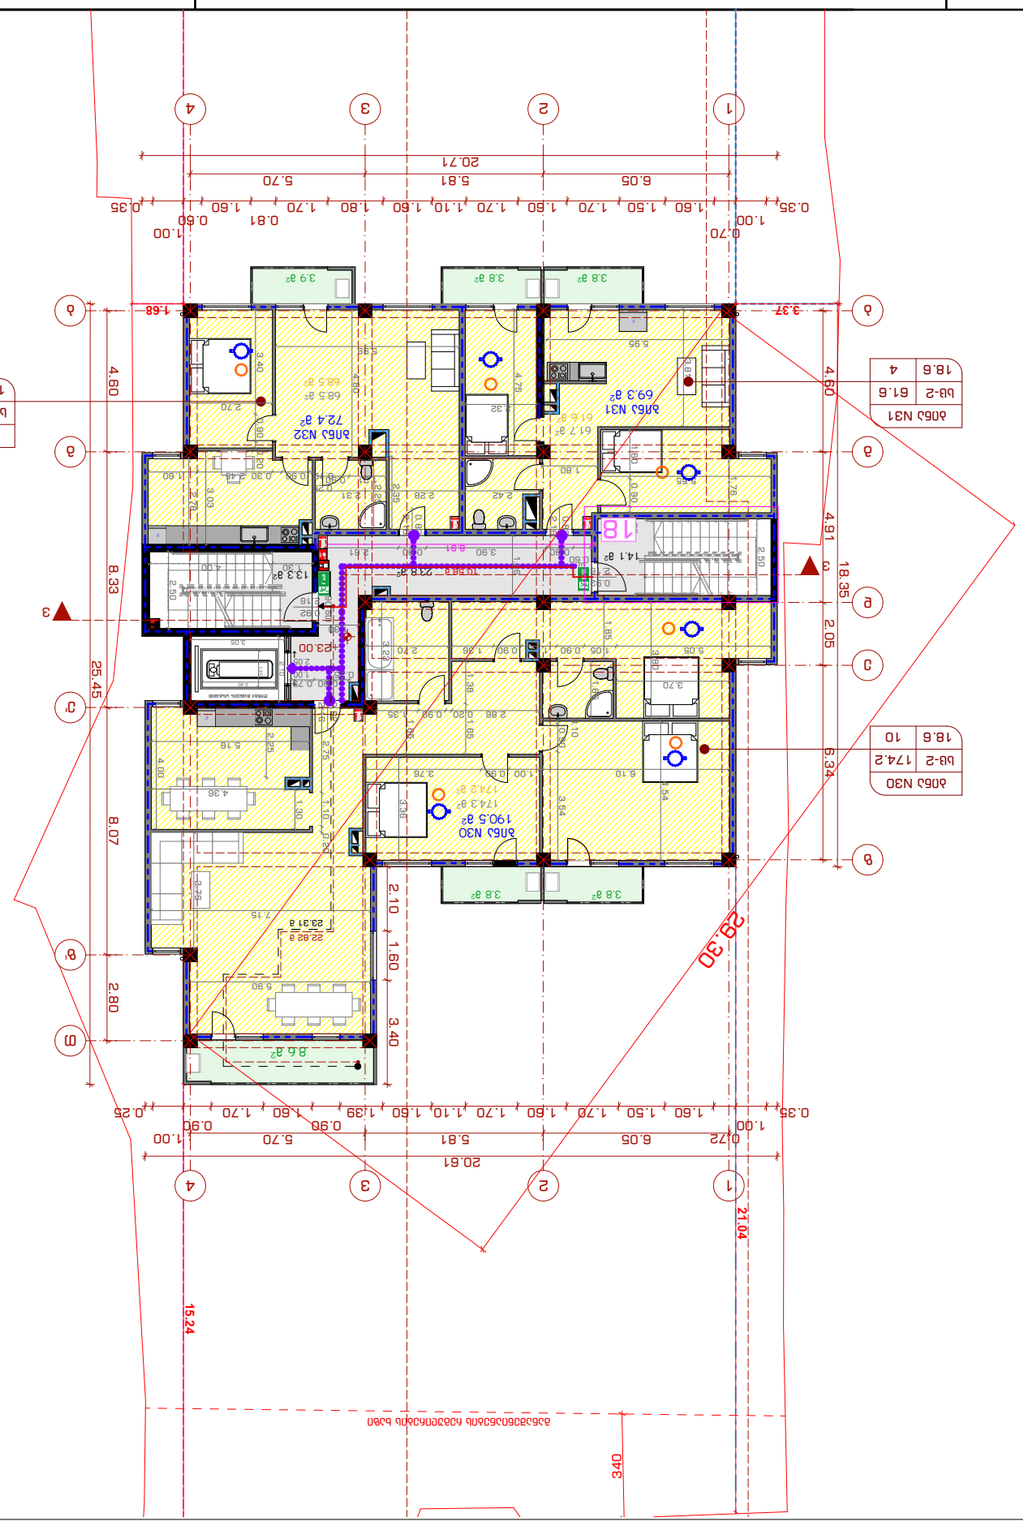








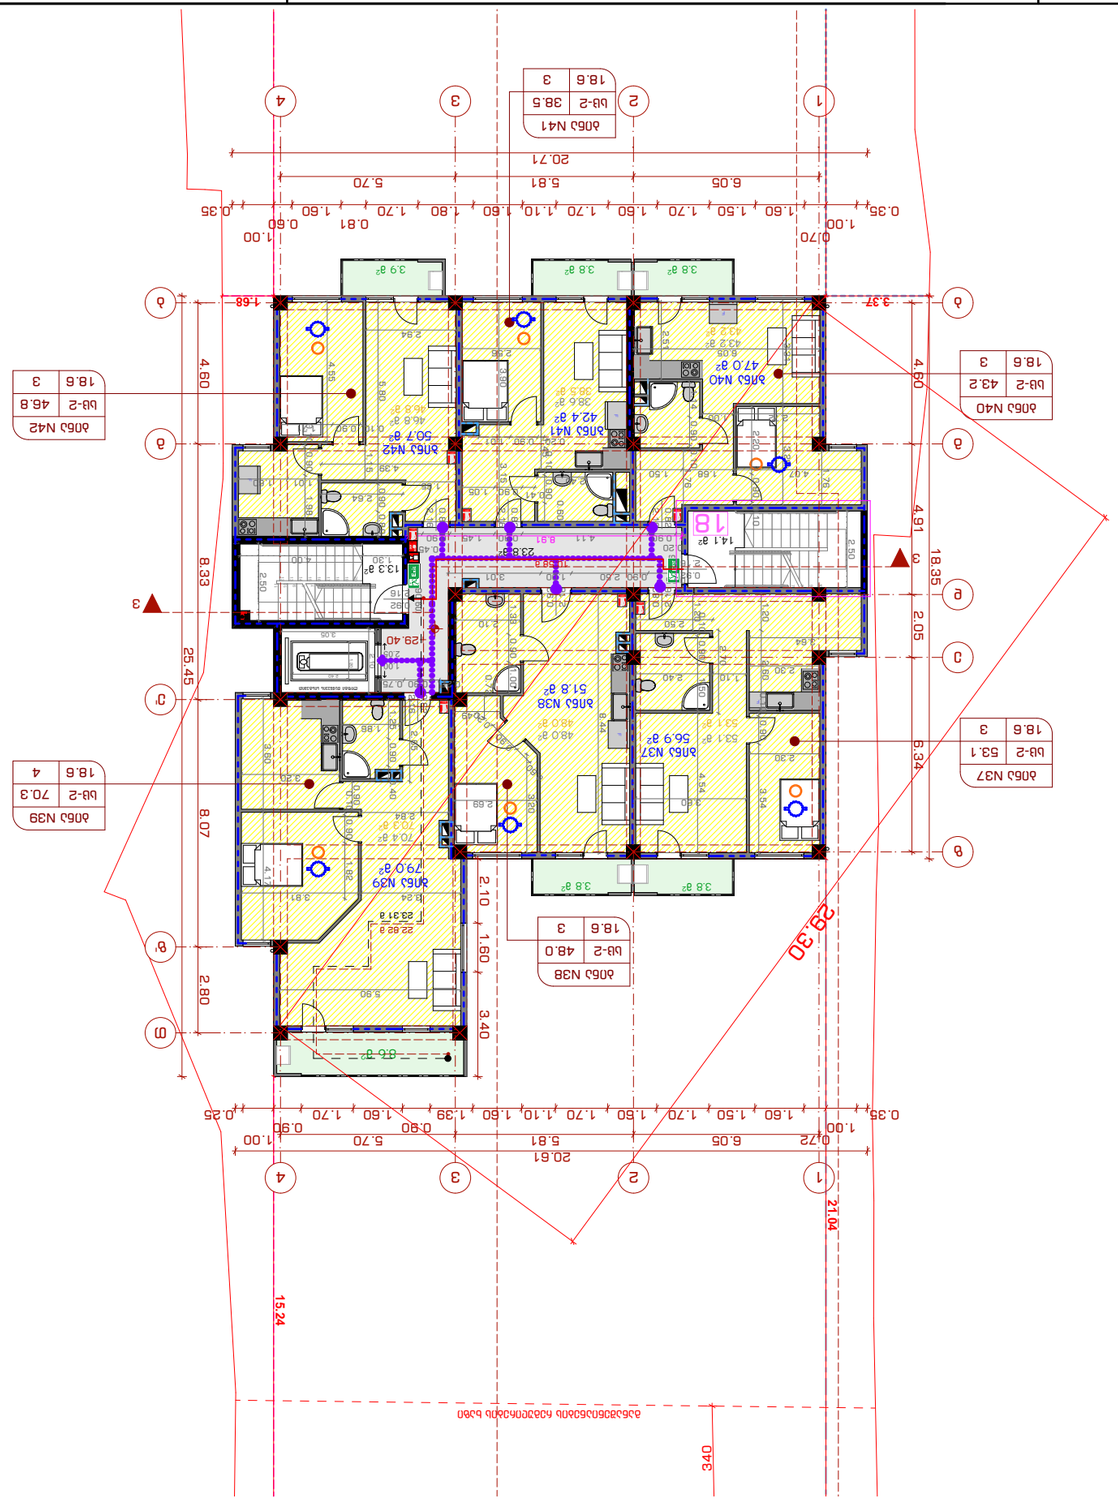
18

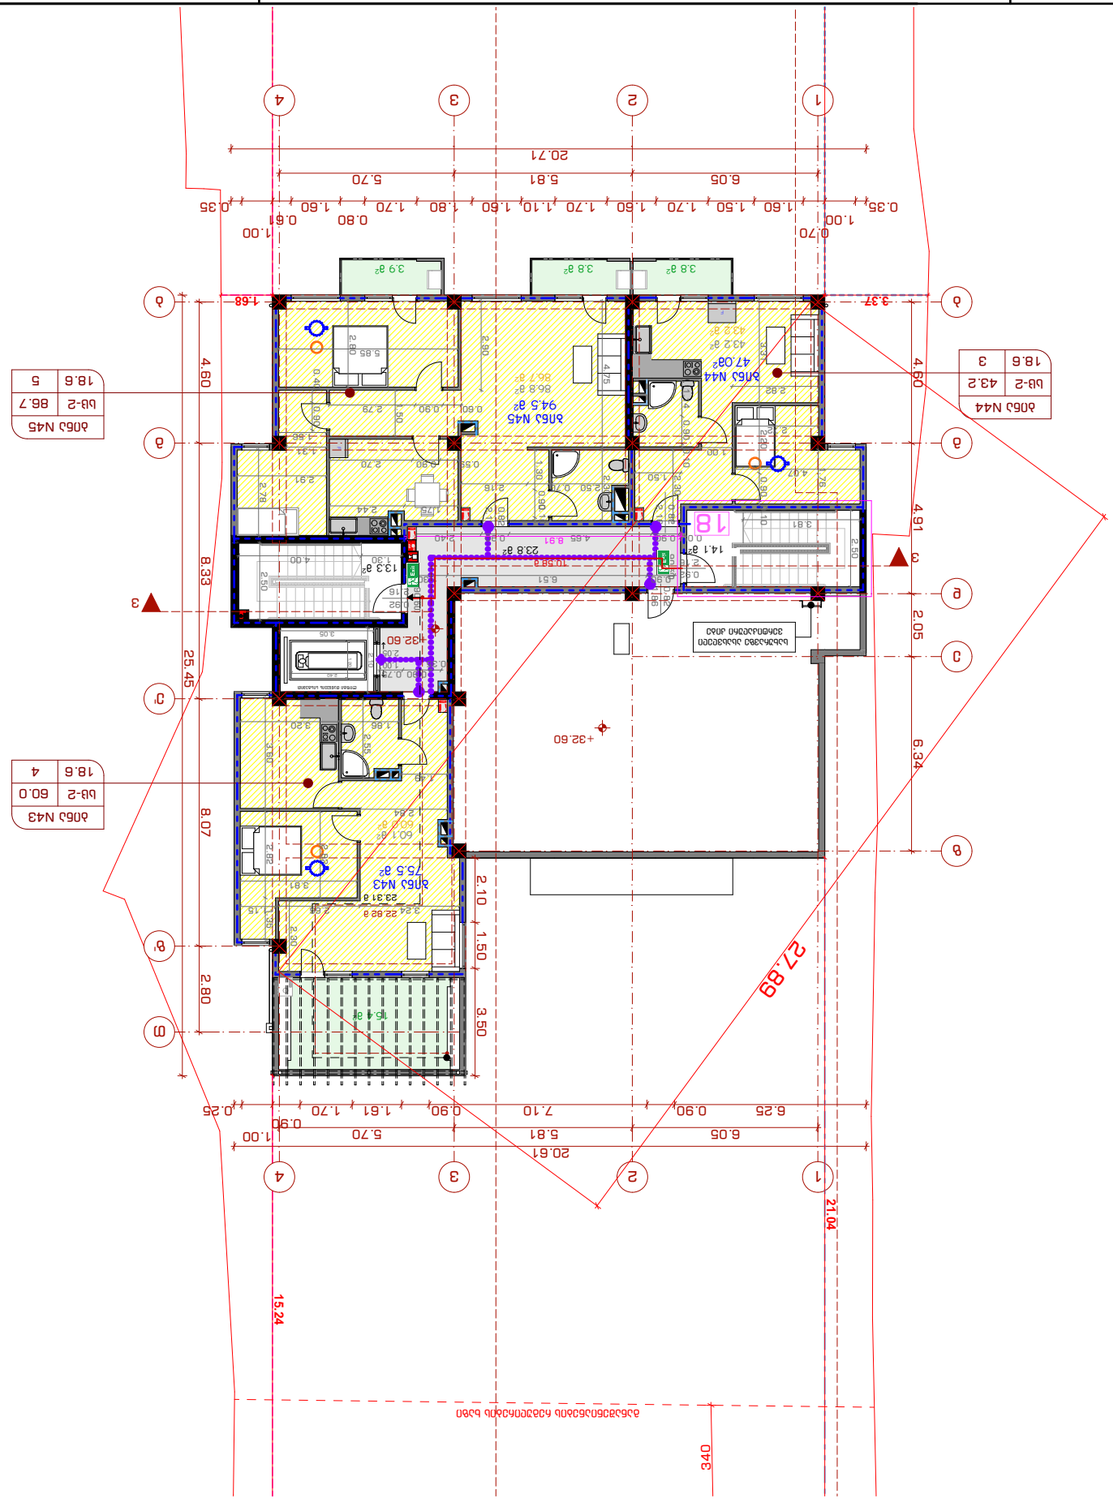







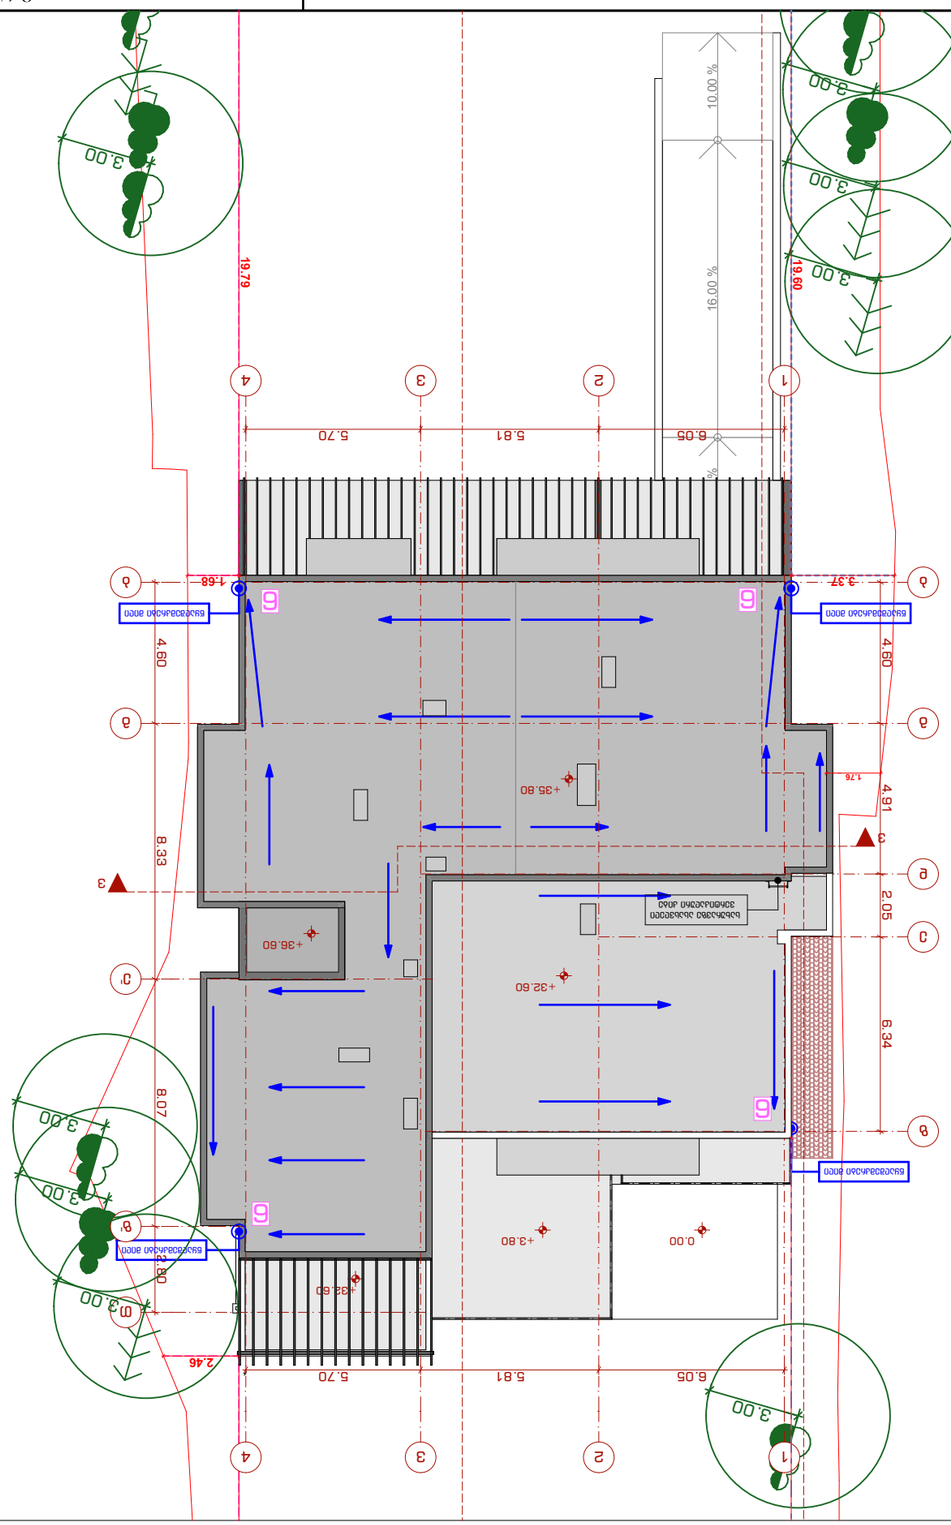
+35.80
+36.60
+32.60
+3.80
0.00
+32.60
5.70
5.81
6.05
19.79
19.60
10.00 %
16.00 %
3.00
4.60
8.33
8.07
4.91
6.34
2.05
1.76
1.68
3.37
2.46
2.80
1
2
3
4

მ 1:50

მ 1:50

მ 1:50

მ 1:50

კედელზე დამონტაჟებული სახელური


Ø=10 სმ

Ø=15 სმ


მრავალბინიანი საცხოვრებელი სახლი						
თანამდებობა	გვარი	ხელმოწერა	არქიტექტურული ფრაგმენტები	მასშტაბი	–	ფორმატი
დირექტორი	ა. ზერეკიძე		მისამართი: ქალაქი თბილისი , დასახლება აეროდრომი , ქუჩა III , N 11 / ქალაქი თბილისი , აეროდრომის დასახლება 3-ე ქ. N13 / ქალაქი თბილისი , აეროდრომის დასახლება მე-3 ქ. N13ა /ქალაქი თბილისი , აეროდრომის დას. I ქუჩა 2-ე გასასვლელი N7	თარიღი	2021	A - 3
მთ.არქიტექტორი	ლ.ხვიბლიანი			გვერდი	ფურცელი	ფურცელი №
				28	ა - 400	ა - 401

New City Development


ə 1:50

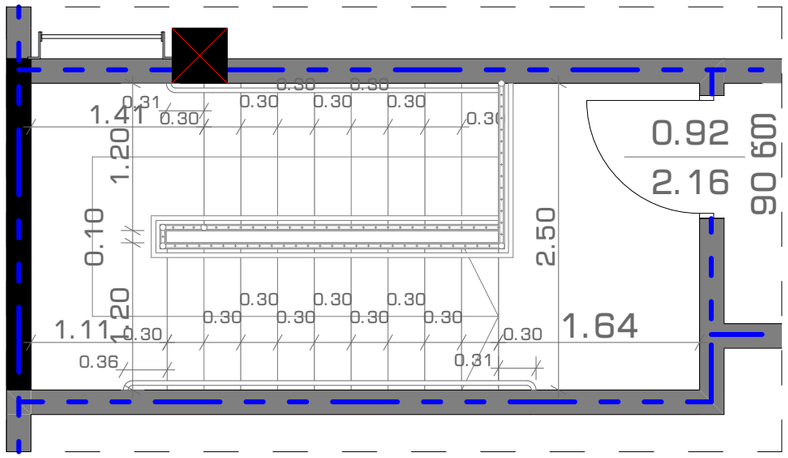

ə 1:50

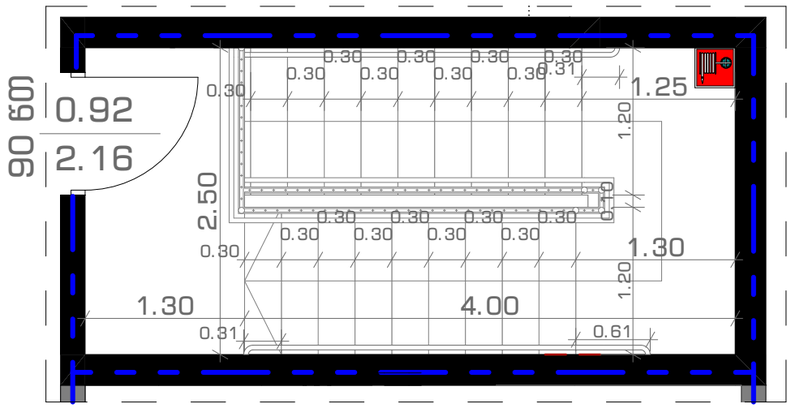


ə 1:50

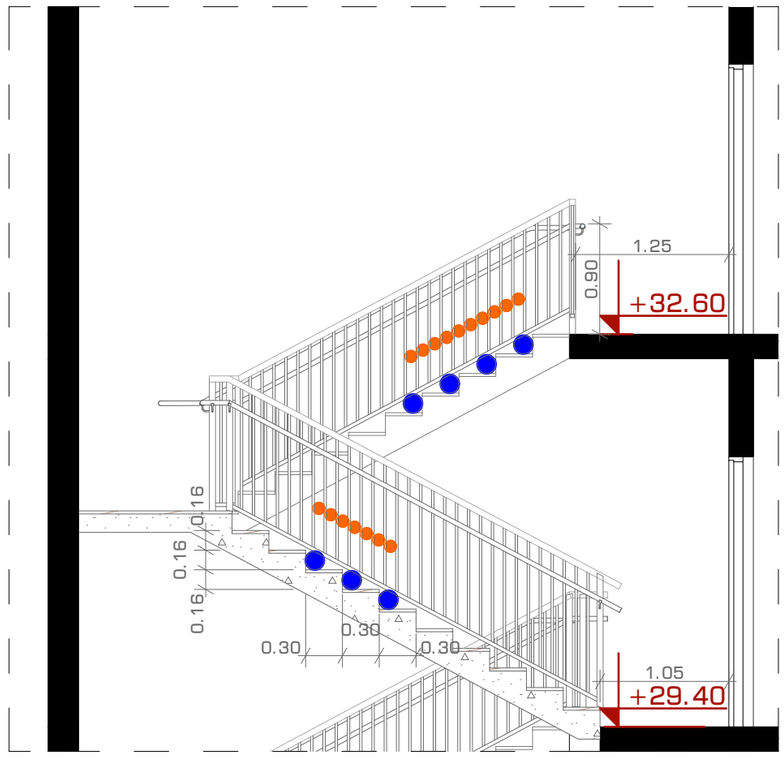

Ø=10 სმ

Ø=15 სმ

ə 1:50

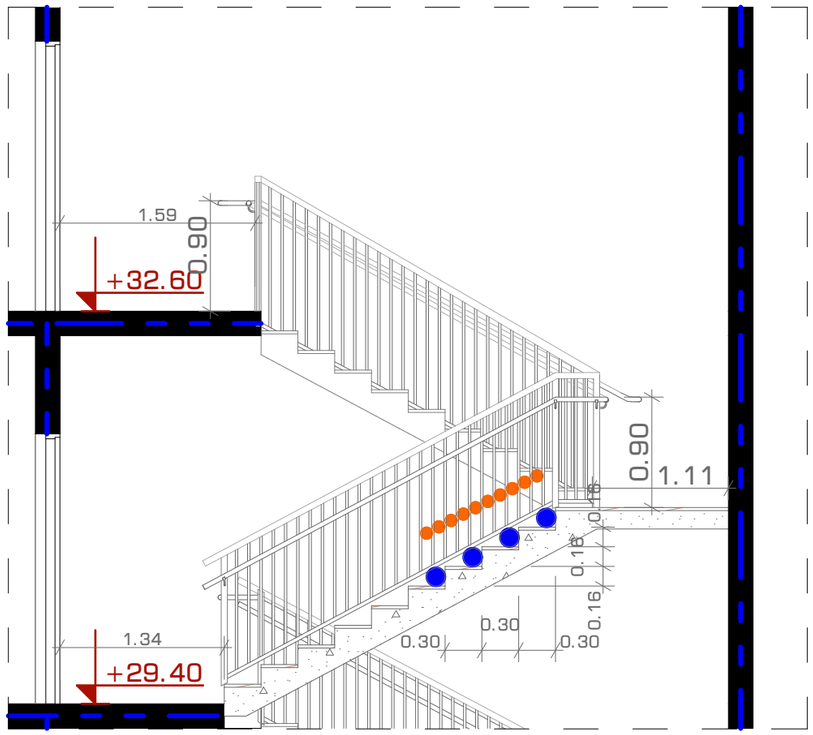


Ø=10 სმ

Ø=15 სმ


New City Development

მრავალბინიანი საცხოვრებელი სახლი						
თანამდებობა	გვარი	ხელმოწერა	არქიტექტურული ფრაგმენტები	მასშტაბი	–	ფორმატი
დირექტორი	ა. ზერეკიძე		მისამართი: ქალაქი თბილისი , დასახლება აეროდრომი , ქუჩა III , N 11 / ქალაქი თბილისი , აეროდრომის დასახლება 3-ე ქ. N13 / ქალაქი თბილისი , აეროდრომის დასახლება მე-3 ქ. N13ა /ქალაქი თბილისი , აეროდრომის დას. I ქუჩა 2-ე გასასვლელი N7	თარიღი	2021	A - 3
მთ.არქიტექტორი	ლ.ხვიბლიანი			გვერდი	ფურცელი	ფურცელი №
				29	ა - 400	ა - 402


ა 1:200

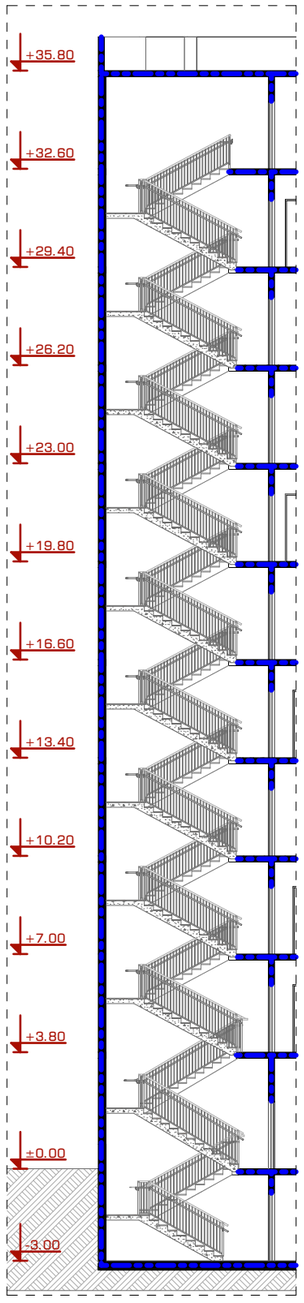

ა 1:200

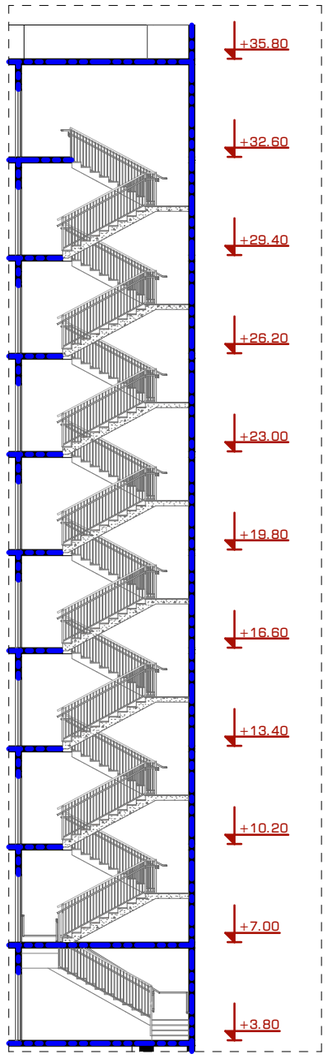


ა 1:100

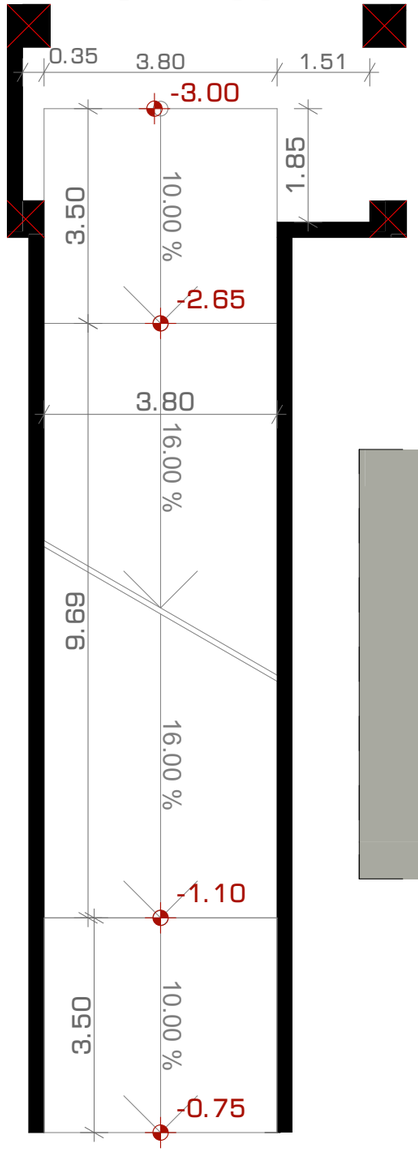


ა 1:50




ვიზუალიზაცია I

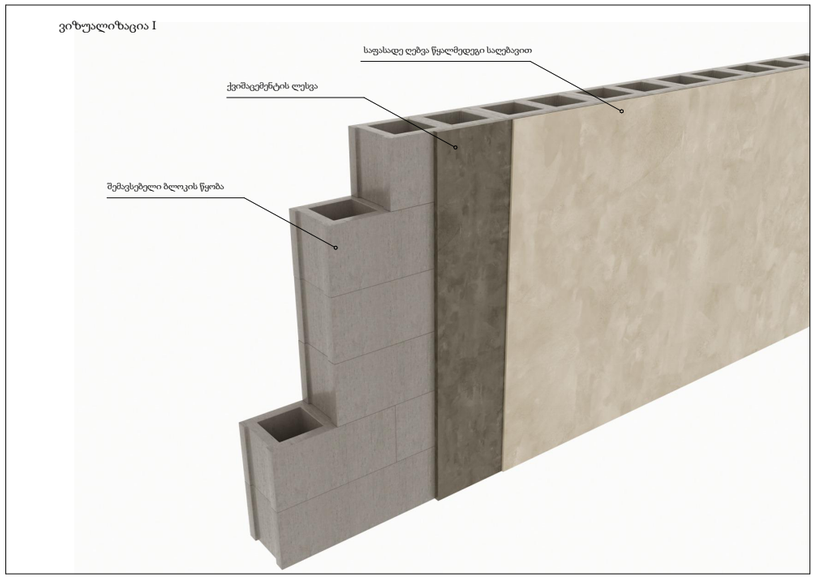

ვიზუალიზაცია II

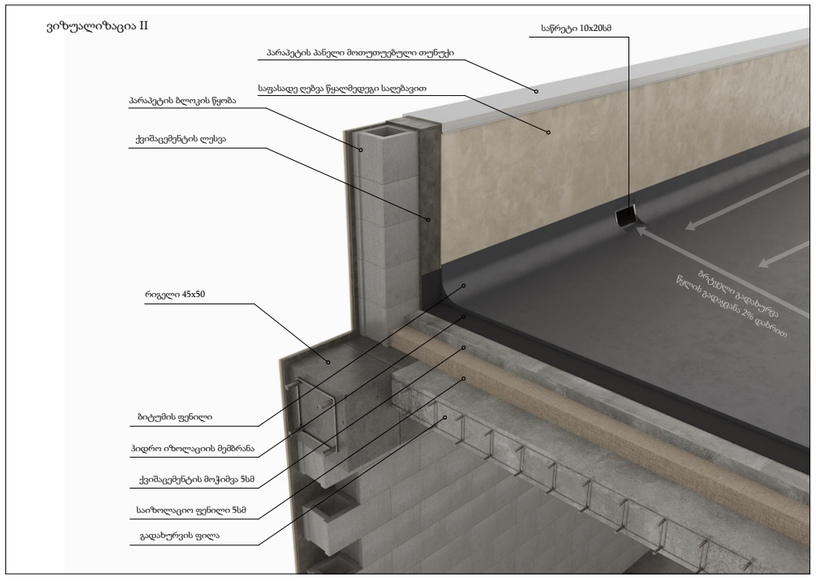

ა 1:100

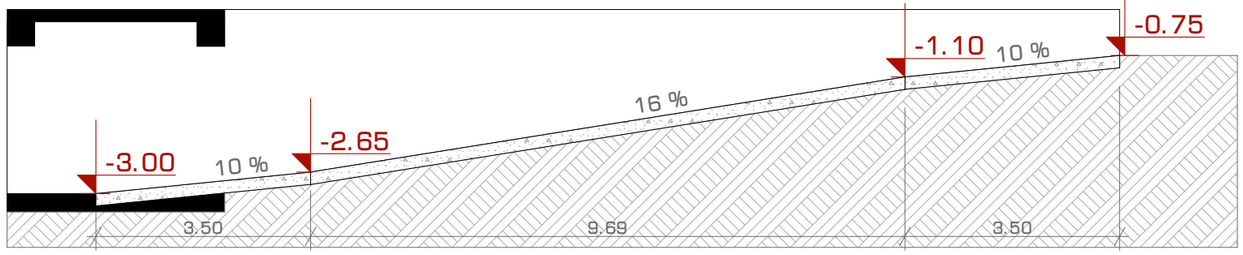

New City Development

მრავალბინიანი საცხოვრებელი სახლი

თანამდებობა	გვარი	ხელმოწერა	არქიტექტურული ფრაგმენტები	მასშტაბი	–	ფორმატი
დირექტორი	ა. ზერეკიძე		მისამართი: ქალაქი თბილისი , დასახლება აეროდრომი , ქუჩა III , N 11 / ქალაქი თბილისი , აეროდრომის დასახლება 3-ე ქ. N13 / ქალაქი თბილისი , აეროდრომის დასახლება მე-3 ქ. N13ა /ქალაქი თბილისი , აეროდრომის დას. I ქუჩა 2-ე გასასვლელი N7	თარიღი	2021	A - 3
მთ.არქიტექტორი	ლ.ხვიბლიანი			გვერდი	ფურცელი	ფურცელი №
				30	ა - 400	ა - 403