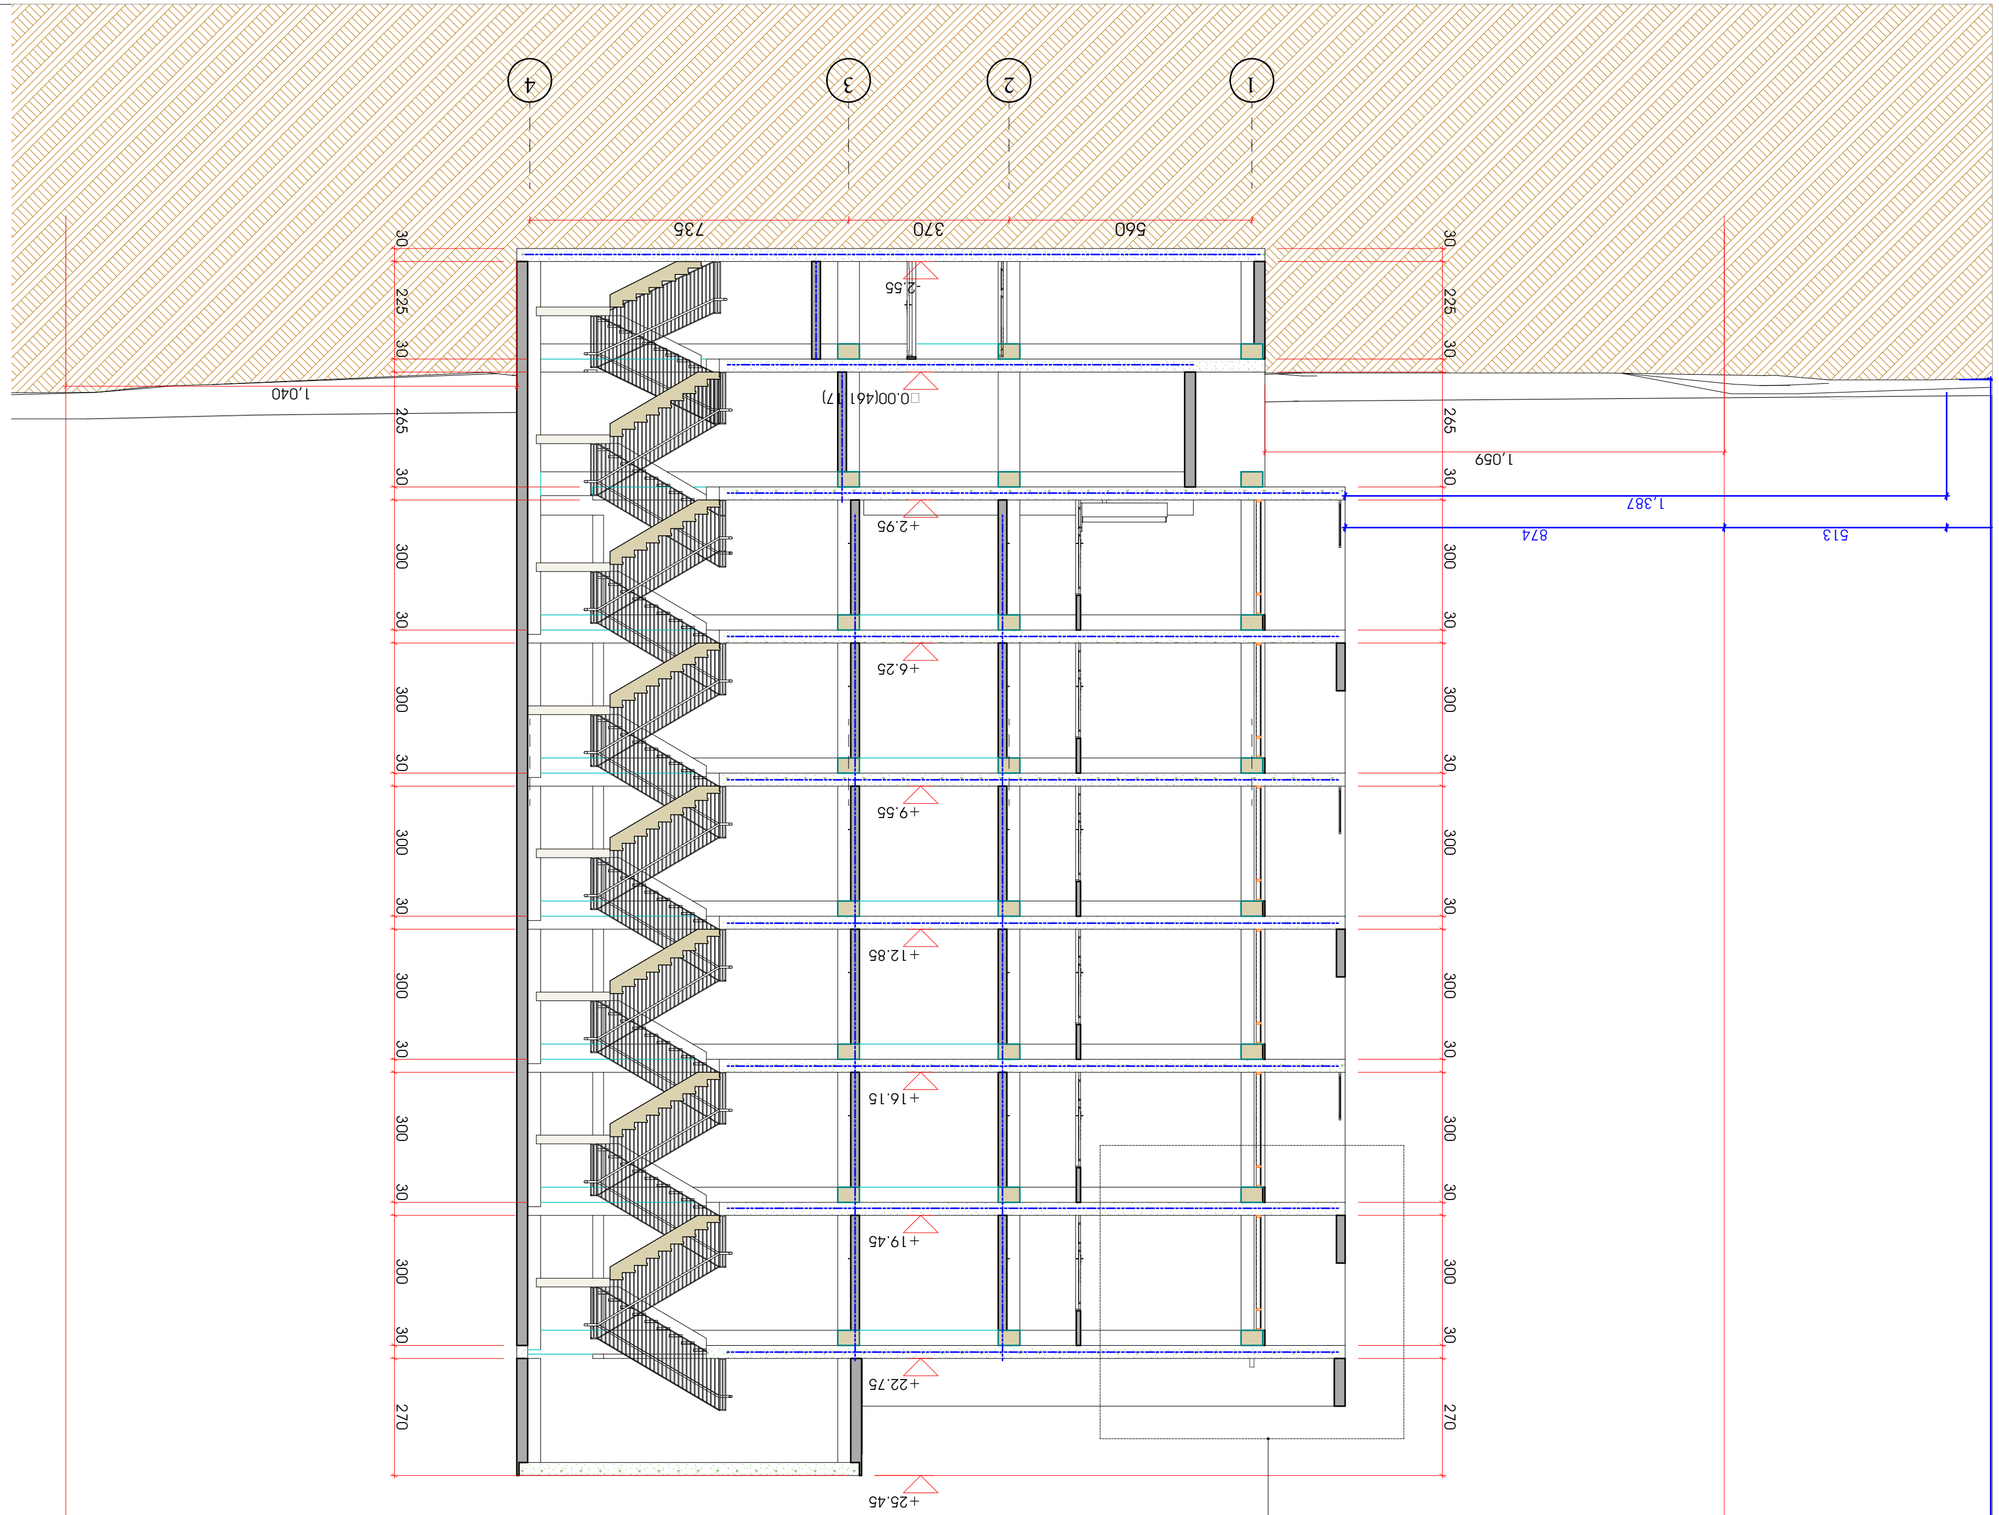

1 ᲗᲮᲖᲔᲚᲘ

ABS

ქ. ა. ს. 30 ᲐᲞ 5, ᲒᲔᲝᲛᲔᲢᲠᲘᲣᲚᲘ ქ. 19, 0179
ᲗᲑᲘᲚᲘᲡᲘ

ᲞᲠᲝᲔᲥᲢᲘᲡ ᲐᲕᲢᲝᲠᲘ: ᲠᲔ. ᲛᲔᲜᲐᲯᲔᲠᲘ ᲒᲐᲠᲓᲐᲑᲜᲘ
ᲐᲠᲥᲘᲢᲔᲥᲢᲘ: Გ. ᲯᲐᲮᲐᲘᲐ
ᲐᲠᲥᲘᲢᲔᲥᲢᲣᲠᲘᲡ ᲛᲔᲜᲐᲯᲔᲠᲘ: ᲠᲔ. ᲛᲔᲜᲐᲯᲔᲠᲘ ᲒᲐᲠᲓᲐᲑᲜᲘ

ᲐᲛᲝᲪᲔᲜᲘᲡ ᲞᲘᲠᲝᲑᲐ ᲡᲐᲮᲔᲚᲬᲝᲓᲔᲑᲘᲗ:

ᲑᲚᲔᲜᲓᲘᲜᲒᲘ

ᲐᲛᲝᲪᲔᲜᲘᲡ ᲐᲕᲢᲝᲠᲘ: ᲒᲘᲝᲠᲒᲘ ᲒᲔᲠᲒᲔᲖᲐᲕᲐ ᲓᲐ ᲜᲘᲜᲝ ᲒᲔᲠᲒᲔᲖᲐᲕᲐ

ᲡᲐᲛᲨᲔᲜᲔᲑᲚᲝ ᲒᲔᲒᲛᲘᲡ ᲜᲐᲬᲘᲚᲘ

ᲡᲐᲮᲔᲚᲬᲝᲓᲔᲑᲘᲡ ᲜᲝᲛᲔᲠᲘ: 01.16.03.001.004.

ᲐᲛᲝᲪᲔᲜᲘᲡ ᲝᲑᲘᲔᲥᲢᲘ: ᲛᲠᲐᲕᲐᲚᲤᲣᲜᲥᲪᲘᲣᲠᲘ ᲡᲐᲪᲮᲝᲕᲠᲔᲑᲔᲚᲘ ᲙᲝᲛᲞᲚᲔᲥᲡᲘ

ᲒᲔᲒᲛᲘᲡ ᲜᲝᲛᲔᲠᲘ:

ᲜᲐᲮᲐᲢᲘᲡ ᲓᲐᲡᲐᲮᲔᲚᲔᲑᲐ: 1-1

ᲤᲣᲠᲪᲚᲘᲡ ᲜᲝᲛᲔᲠᲘ: (56)

ᲛᲐᲡᲨᲢᲐᲑᲘ: 1:100 ᲤᲝᲠᲛᲐᲢᲘ: A2

6/8/2022

ᲨᲔᲛᲡᲠᲣᲚᲔᲑᲚᲘᲡ ᲐᲚᲑᲐᲛᲘᲡ ᲜᲝᲛᲔᲠᲘ:

ᲨᲔᲛᲡᲠᲣᲚᲔᲑᲚᲘᲡ ᲮᲔᲚᲛᲝᲬᲔᲠᲘᲡ ᲞᲘᲠᲐᲓᲘ ᲞᲘᲠᲜᲐᲕᲘ:

ᲨᲔᲛᲡᲠᲣᲚᲔᲑᲚᲘᲡ ᲮᲔᲚᲛᲝᲬᲔᲠᲘᲡ ᲞᲘᲠᲐᲓᲘ ᲞᲘᲠᲜᲐᲕᲘ:

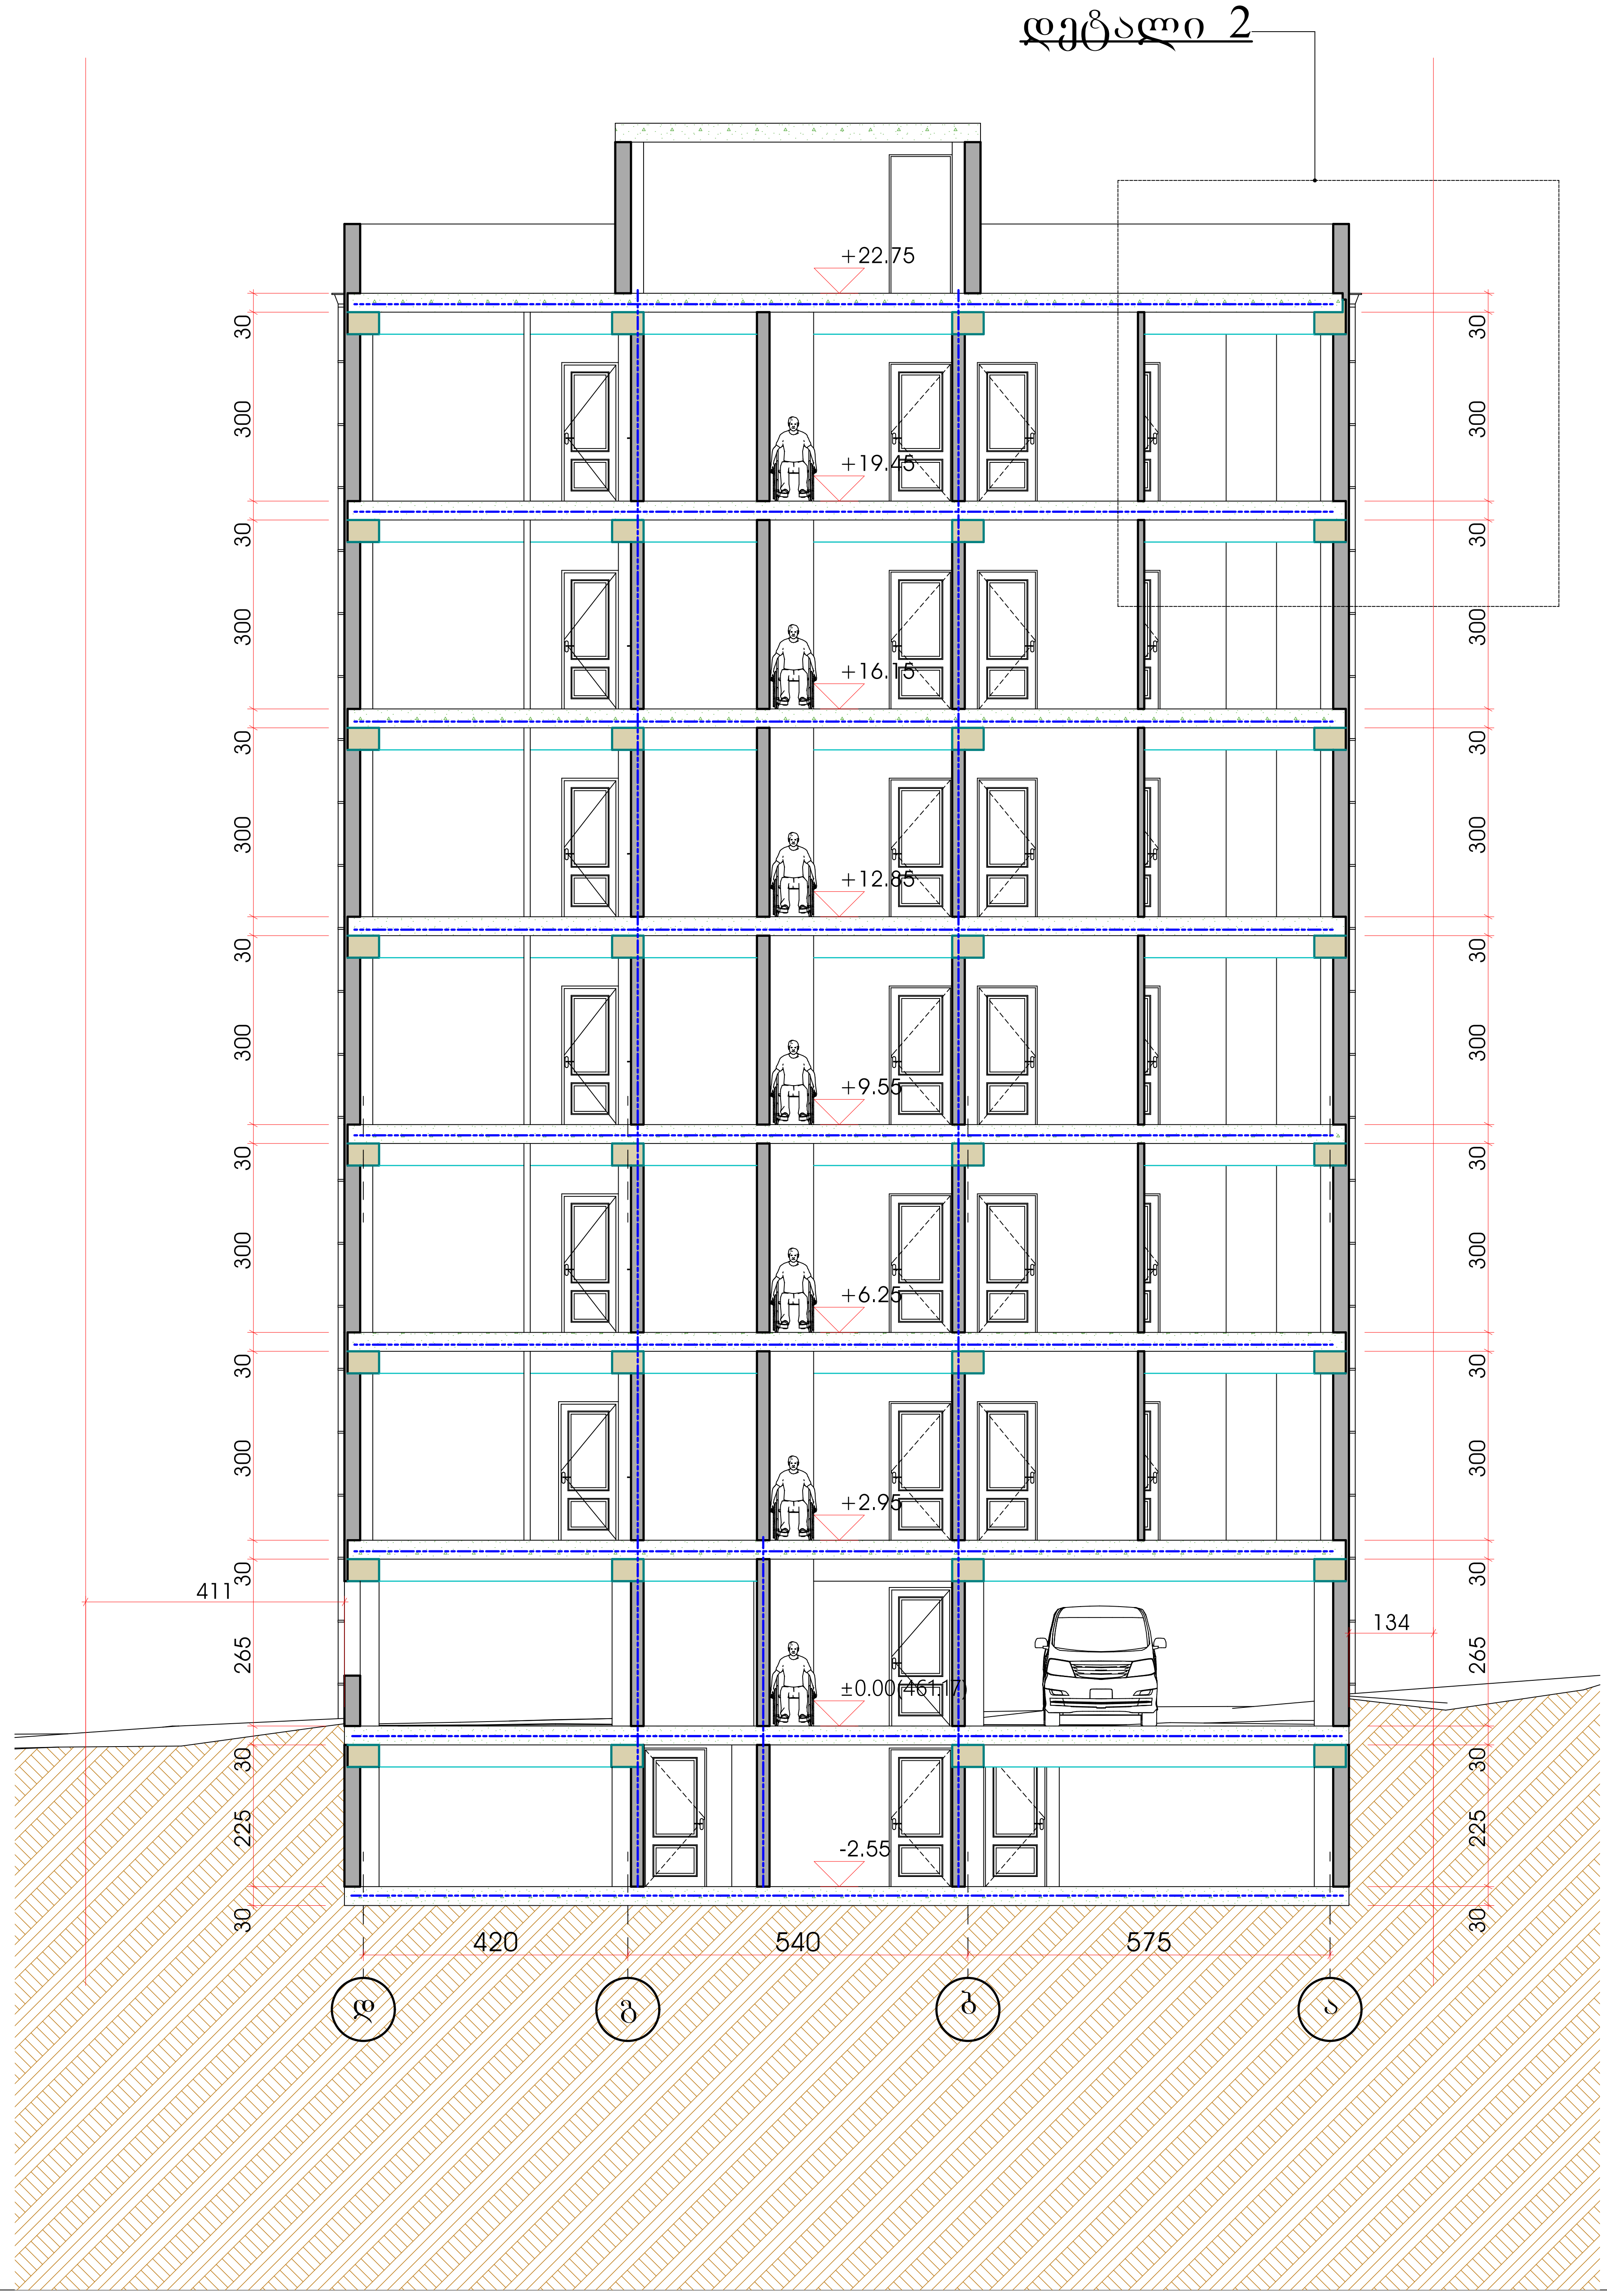

შენიშვნები:

ექსპლიკაცია:

პირობითი აღნიშვნები:

AB5

შ. პ. ს. ეი ბი 5, ინგოროყვას ქ. 19, 0179 თბილისი

დირექტორი: დ. ლოსაბერიძე

არქიტექტორი: ნ. კასრაძე

არქიტექტორი: დ. ლოსაბერიძე

პროექტის სახელწოდება:

სასტუმრო

ქ.თბილისი. დ.უზნადზე ქ. №14 01.16.05.001.004.

არქიტექტურული ნაწილი

ნახაზი:
ჭრილი 2-2

ფურცელი: **(56)**

მასშტაბი: **1:100** ფორმატი: A2

6/8/2022

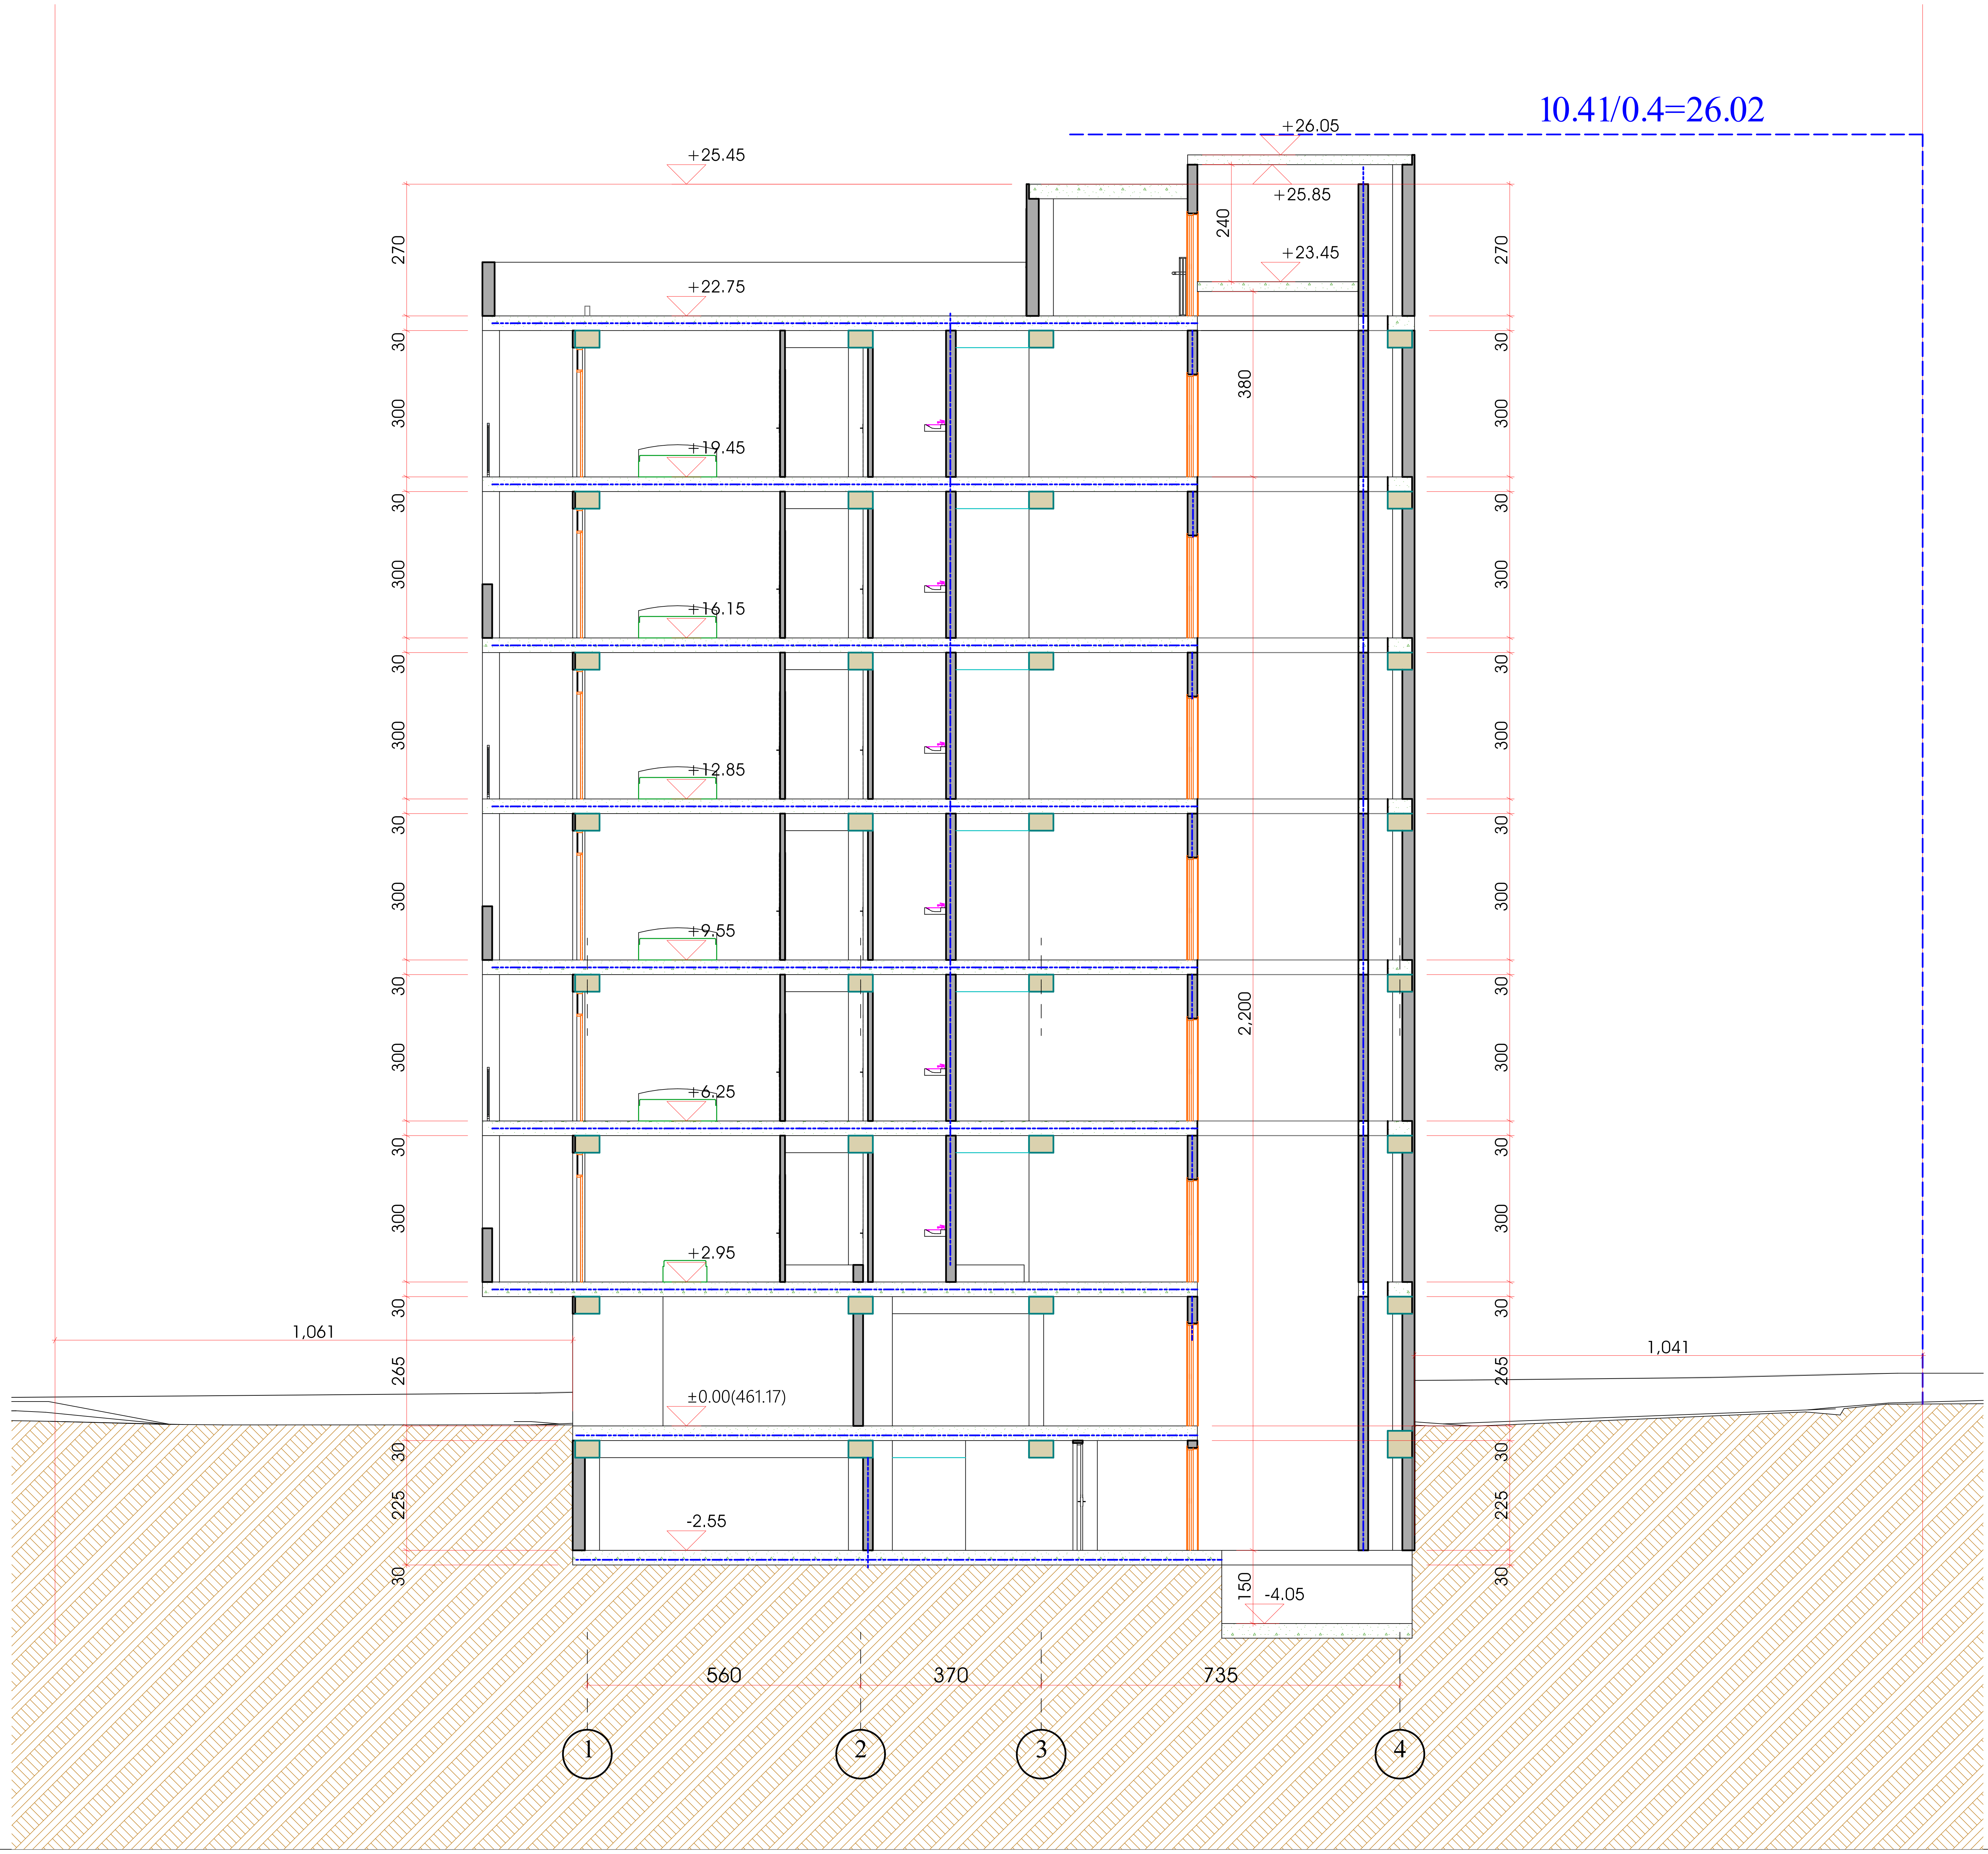

შენიშვნები:

ექსპლიკაცია:

პირობითი აღნიშვნები:

AB5

შ. პ. ს. ეი ბი 5, ინგოროყვას ქ. 19, 0179 თბილისი

დირექტორი: დ. ლოსაბერიძე
არქიტექტორი: ნ. კასრაძე
არქიტექტორი: დ. ლოსაბერიძე

პროექტის სახელწოდება:

სასტუმრო

ქ.თბილისი. დ.უზნაძე ქ. №14 01.16.05.001.004.

არქიტექტურული ნაწილი

ნახაზი:
ჭრილი 3-3

ფურცელი: **(56)**

მასშტაბი: **1:100** ფორმატი: A2

6/8/2022

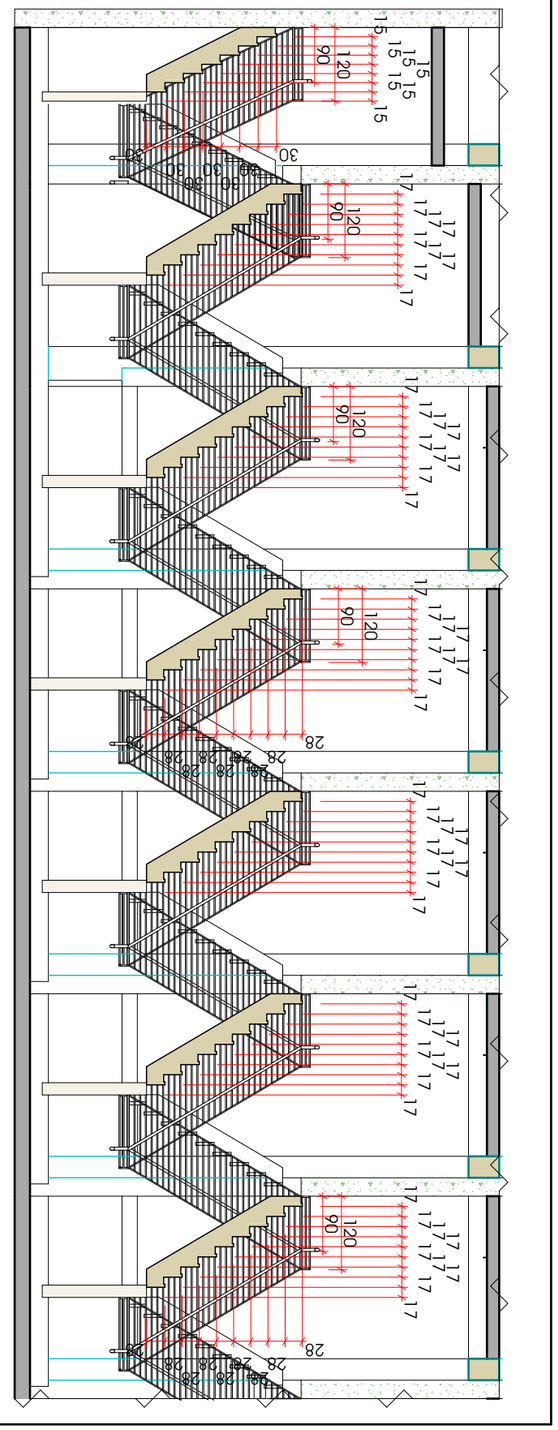
17
28
120
90
15
30

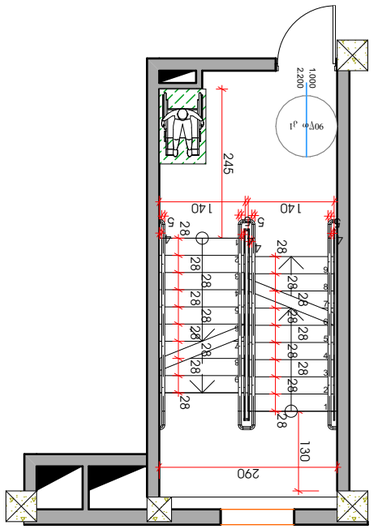
1000
2200
90°
245
140
130
290
28
29

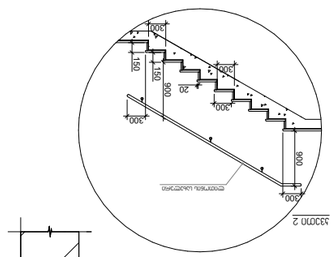
300
150
900
20

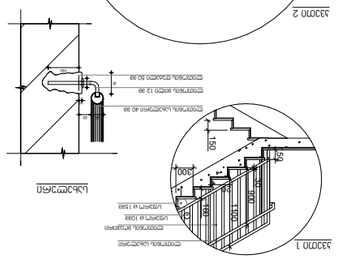
150
300
900





დეტალი 1

ჭრილი 1-1

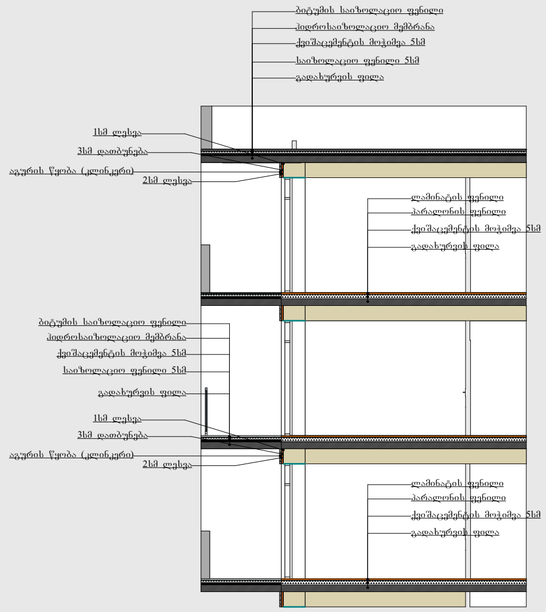

დეტალი 2

ჭრილი 2-2

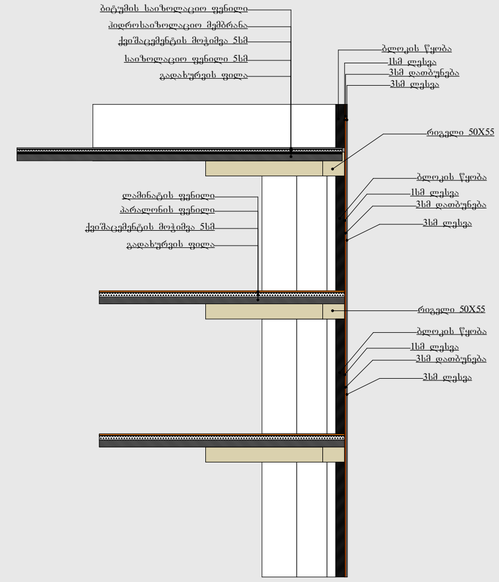

შენიშვნები:

ექსპლიკაცია:

პირობითი აღნიშვნები:

AB5

შ. პ. ს. ეი ბი 5, ინგოროყვას ქ. 19, 0179 თბილისი

დირექტორი: დ. ლოსაბერიძე

არქიტექტორი: ნ. კასრაძე

არქიტექტორი: დ. ლოსაბერიძე

პროექტის სახელწოდება:

სასტუმრო

ქ.თბილისი. დ.უზნაძეზე ქ. №14 01.16.05.001.004.

არქიტექტურული ნაწილი

ნახაზი:
კედლის დეტალიზაცია

ფურცელი: **(56)**

მასშტაბი: **1:100** ფორმატი: A2

6/8/2022