მიწის ნაკვეთის ტოპოგრაფიული გეგმა

New Point

ქალაქი თბილისი, დიღმის სასწ. საცდელი მეურნეობა, დაინტერესებაში არსებული არასასოფლო-სამეურნეო დანიშნულების მიწის ნაკვეთების და მათი მიმდებარე ტერიტორიის ტოპოგრაფიული

გეგმა

ჩ

01.72.14.009.496
01.72.14.009.495
01.72.14.009.556
01.72.14.009.671
01.72.14.009.672
01.72.14.009.511
01.72.14.009.507
01.72.14.009.506
01.72.14.009.673

არხი
მარნეულის გზა
ნაყარი
ტბა
სერვიტუტი
სერვიტუტი
სერვიტუტი

4627500
4627400
4627300
481500
481600
481700
481800
481900

პირობითი აღნიშვნები

WGS 1984-ის კოორდინატთა სისტემის UTM პროექცია

ობ. შენობა	საზ. ელმე	წყალგაყვანილობა	
არაობიექტ. შენობა	დეციმის ელმე	გაზი	
ღობე	ქვის კედელი	კანალიზაცია	
შენგანარჩ. შენობა	კედელი	სანაპირე	
შენობა	ფილტე	კაშხალ-ბეტონის	
წყლოვანი ხე ფოთლოვანი ხე/ ბუჩქი	რკინიზა	კაშხალ-ბეტონის	
საველეკრიტიული	საზეთელექტრო ჰაბი	ელექ. ქსელები	
მცენარე/ ბალში	ელექ. განათების ბაზა	განათება	

შენიშვნა: 1) გეგმაზე დატანილია საჯარო რეესტრში რეგისტრირებული ნაკვეთის საზღვრები
2) ვინაიდან გეგმაზე დატანილია მხოლოდ რეგისტრირებული მიწისქვეშა კომუნიკაციები მათი მფლობარეობების დაზუსტება მოხდეს ყველა კომუნიკაციის წარმომადგენლებთან

შპს „ნიუ პოინტ“
საქართველო, თბილისი, მგალობლიშვილის ქუჩა N3, I სართული ოფისი N3, ს/კ 404883943
New Point
www. newpoint.ge info@newpoint.ge
ტელ: / tel: +995 32 2945808; მობ / cell phone: +995 557 704433;
Ltd „NewPoint“
office N3, floor N1, 3 mgaloblishvili str.
Tbilisi, Georgia ID: 404883943

დირექტორი:		გ. კირკიტაძე
აზომა:		გ. ვირსალაძე
დახაზა:		გ. ვირსალაძე
მაშტაბი: 1:1000	ფორმატი A2	28/11/2019 წ.

საქართველო. შპს „ნიუ პოინტ“ NEW POINT 404883943 GEORGIA, "NEW POINT" LTD

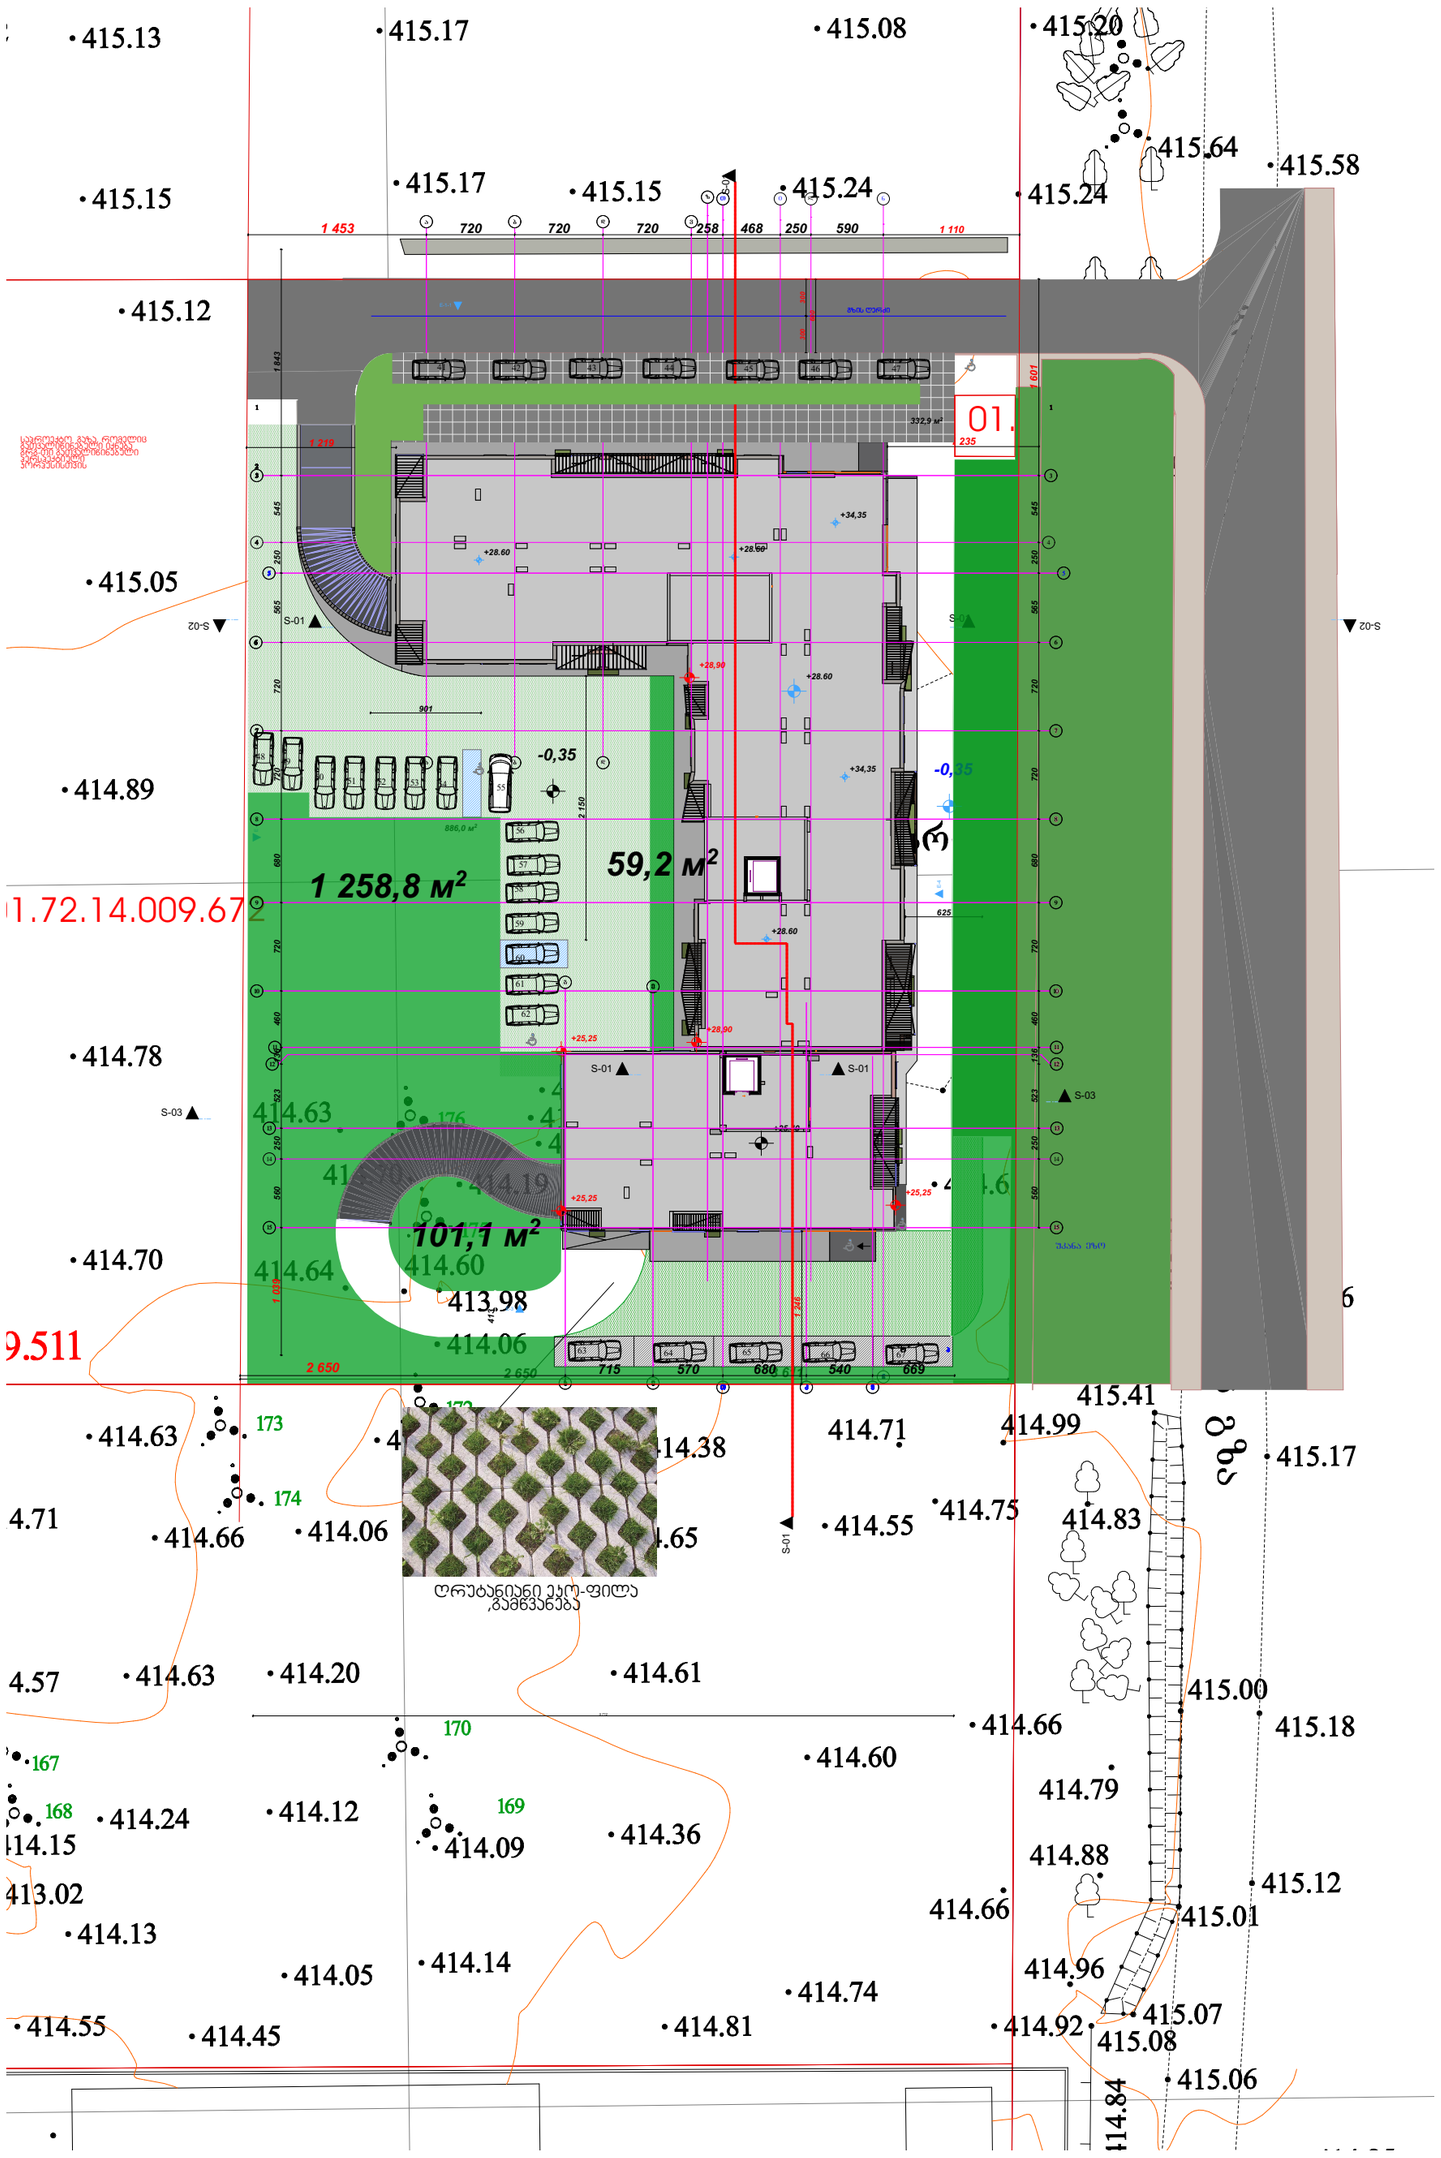

არქიტექტურული გეგმა

ობიექტი

მრავალბინიანი საცხოვრებელი კომპლექსი

მისამართი

თბილისი
დიღომი
ს.კ. 01.72.14.009.672

არქიტექტორი

კ. მოდრეკილაძე

კონსტრუქტორი

ცომაია

ექსპლიკაცია

სართულის განაშენიანების ფართი კ2 მ²

პირობითი ნიშნები

ინფორმაცია ფართის შესახებ:

შიდა ფართი:		0.0 მ²
საზახულო ფართი:		0.0 მ²
ფართი N 00	სულ:	0.0 მ²

სტრუქტურული ღერძი

+0.00 ნიშნული

ბლოკის კედელი

ბეტონის კედელი

საყრდენი კოლონა

კარის ცეცხლმედეგობა

შენიშვნები

1. ნახაზი მომზადებული მისაწვდომობის სტანდარტების მიხედვით.

2. ზომები მოცემულია სანტიმეტრებში.

ნახაზი

გენგეგმა

ფურცლის ზომა

A2

მასშტაბი

1:500

ფურცლის ნომერი

თბილისი 2022 წ.