საქართველოს შინაგან საქმეთა სამინისტრო
საპატრულო პოლიციის დეპარტამენტი

MINISTRY OF INTERNAL AFFAIRS OF GEORGIA
PATROL POLICE DEPARTMENT

MIA 6 20 00135749

18/01/2020

მოქ. თ. ფხოველიშვილს
ქ. თბილისი რ. ჩხიკვაძის ქ. N 6 კორ. 1 ბ. 9;
თქვენს 2020 წლის 17 იანვრის განცხადებაზე

ასლი: საპატრულო პოლიციის დეპარტამენტის
ქ. თბილისის მთავარი სამმართველოს უფროსის
მოადგილეს ბ–ნ ლაშა ჯოხაძეს

საპატრულო პოლიციის დეპარტამენტში განხილულ იქნა თქვენი განცხადება, რომელიც ეხება ქ. თბილისი ბობ უოლშის ქუჩა ს/კ 01.72.14.009.556, 01.72.14.009.496, 01.72.14.009.495, 01 .72.14.009.510, 01.72.14.009.511, 01.72.14.009.507-ის მიმდებარედ შესასვლელ–გამოსასვლელი გზის მოწყობას, სამშენებლო დამცავი ღობის განთავსებას და არსებული საგზაო/სატრანსპორტო ინფრასტრუქტურის, ნაკადების მიმართულების საგზაო მოძრაობის ორგანიზაციის სქემების შეთანხმებას.

ვითვალისწინებთ რა, ქ. თბილისის მერიის ტრანსპორტის საქალაქო სამსახურის თანხმობას, საპატრულო პოლიციის დეპარტამენტი ითანხმებს წარმოდგენილ დროებითი და მუდმივი მოძრაობის ორგანიზაციის სქემებს და არ არის წინააღმდეგი განახორციელოთ ზემოაღნიშნული სამუშაოები შემდეგი პირობების დაცვით:

- ქვეითად მოსიარულეთა უსაფრთხოების მიზნით დამცავი ღობის ფარგლებში მოეწყოს (თანხმობის გაცემიდან ექვსი თვის განმავლობაში) ქუჩის სავალი ნაწილის მხრიდან ქვეითად მოსიარულეთა ბილიკი, ღობე გზის სავალი ნაწილის მხრიდან გადაიხუროს და ღამის საათებში განათდეს;
- სამშენებლო დამცავი ღობე შეიღებოს შავ-თეთრი ან წითელ-თეთრი ხოლებით;
- სამშენებლო ობიექტზე მისასვლელი გზა აღიჭურვოს მოძრაობის რეგულირების ტექნიკური საშუალებებით წარმოდგენილი სქემის შესაბამისად;
- დაცული იქნას გზის სავალი ნაწილის სისაუფთავე, არ დაუშვათ სამშენებლო მასალისა და ტექნიკის გზის სავალ ნაწილზე განთავსება;
- სამუშაოების დასრულებისთანავე ფეხით მოსიარულეთა ბილიკი მოყვანილ იქნას პირვანდელ მდგომარეობაში, დროებითი მოძრაობის რეგულირების ტექნიკურ

საშუალებებს გაუკეთდეს დემონტაჟი და გზის მიერთების ადგილები აღიჭურვოს მოძრაობის რეგულირების ტექნიკური საშუალებებით შეთანხმებული საგზაო მოძრაობის ორგანიზაციის სქემების შესაბამისად;

- სამუშაოების დაწყების და დამთავრების შესახებ წინასწარ ეცნობოს საპატრულო პოლიციის დეპარტამენტის სამორიგეო ნაწილს (ტელ: 241-85-04; 241-85-05);

მეორე ადრესატს: გთხოვთ, უზრუნველყოთ კონტროლის დაწესება წერილში მითითებულ პირობების შესრულებაზე და მოძრაობის რეგულირების ტექნიკური საშუალებების განთავსების მდგომარეობაზე. შეუსრულებლობის შემთხვევაში გაატარეთ ზომები საქართველოს ადმინისტრაციულ სამართალდარღვევათა კოდექსის 134 მუხლით გათვალისწინებული მოთხოვნების შესაბამისად.

დანართი: 11 ფურცლად.

საპატრულო პოლიციის დეპარტამენტი /
საორგანიზაციო სამმართველო / საგზაო მოძრაობის
ზედამხედველობის განყოფილება
განყოფილების უფროსი
ბარბაქაძე დავით

ქალაქ თბილისის მუნიციპალიტეტის მერია
ტრანსპორტის საქალაქო სამსახური

წერილის ნომერი: **16-01200172040**
თარიღი: **17/01/2020**
პინი: **1182**

გადაამოწმეთ: **document.municipal.gov.ge**

ადრესატი: თემურ ფხოველიშვილი
პირადი ნომერი: 01026006637
მისამართი: თბილისი რ.ჩხიკვაძის ქ. N 6 კორ. 1 ბ. 9

მოქალაქე თემურ ფხოველიშვილს

ბატონო თემურ,

თქვენი 2019 წლის 25 დეკემბრის განცხადებით (მერიაში რეგისტრაციის №19/01193592384-16; 25.12.2019წ.) წარმოდგენილი საგზაო მოძრაობის ორგანიზების სქემა სამსახურის მიერ შეთანხმებულია.

ამასთან გაცნობებთ, რომ სამუშაოების დასრულების შემდეგ, 30 კალენდრული დღის განმავლობაში დემონტაჟი უნდა გაუკეთდეს დროებით დამონტაჟებულ საგზაო მოძრაობის ორგანიზების ტექნიკურ საშუალებებს და ქუჩის სავალი ნაწილი მოყვანილი იქნას პირვანდელ მდგომარეობაში.

ასევე, საგზაო მოძრაობის ორგანიზების სქემა შეთანხმებულია იმ პირობით, რომ საგზაო მოძრაობის ორგანიზების ცვლილების შემთხვევაში სქემა ხელახლა საჭიროებს შეთანხმებას სამსახურთან.

დანართი: 12 ფურცელი

პატივისცემით,

ვიქტორ წიოსანი

პირველადი სტრუქტურული ერთეულის ხელმძღვანელი
(საქალაქო სამსახურის უფროსი)

საჯარო მმართველობის სერვისების განვითარების სააგენტო ქ.თბილისის მუნიციპალიტეტის მერია MSDA-013 405026877

გამოყენებულია კვალიფიციური ელექტრონული ხელმოწერა/ელექტრონული შტამპი

საგზაო მოძრაობის ორგანიზაციის ტექნიკური საშუალებები

1.21.2-1ც

1.21.3- 1ც

1.26 -4ც

3.10 - 2ც

3.20 - 2ც

3.21 - 2ც

3.24 - 2ც

3.24 -2ც

3.25 - 2ც

4.2.1 -1ც

4.2.2 -1ც

5.19.1 - 4ც

5.19.2 - 4ც

8.2.1 - 2ც

შუქ. ტ7-2ც

ქვეითთა მოძრაობა

ღობურა

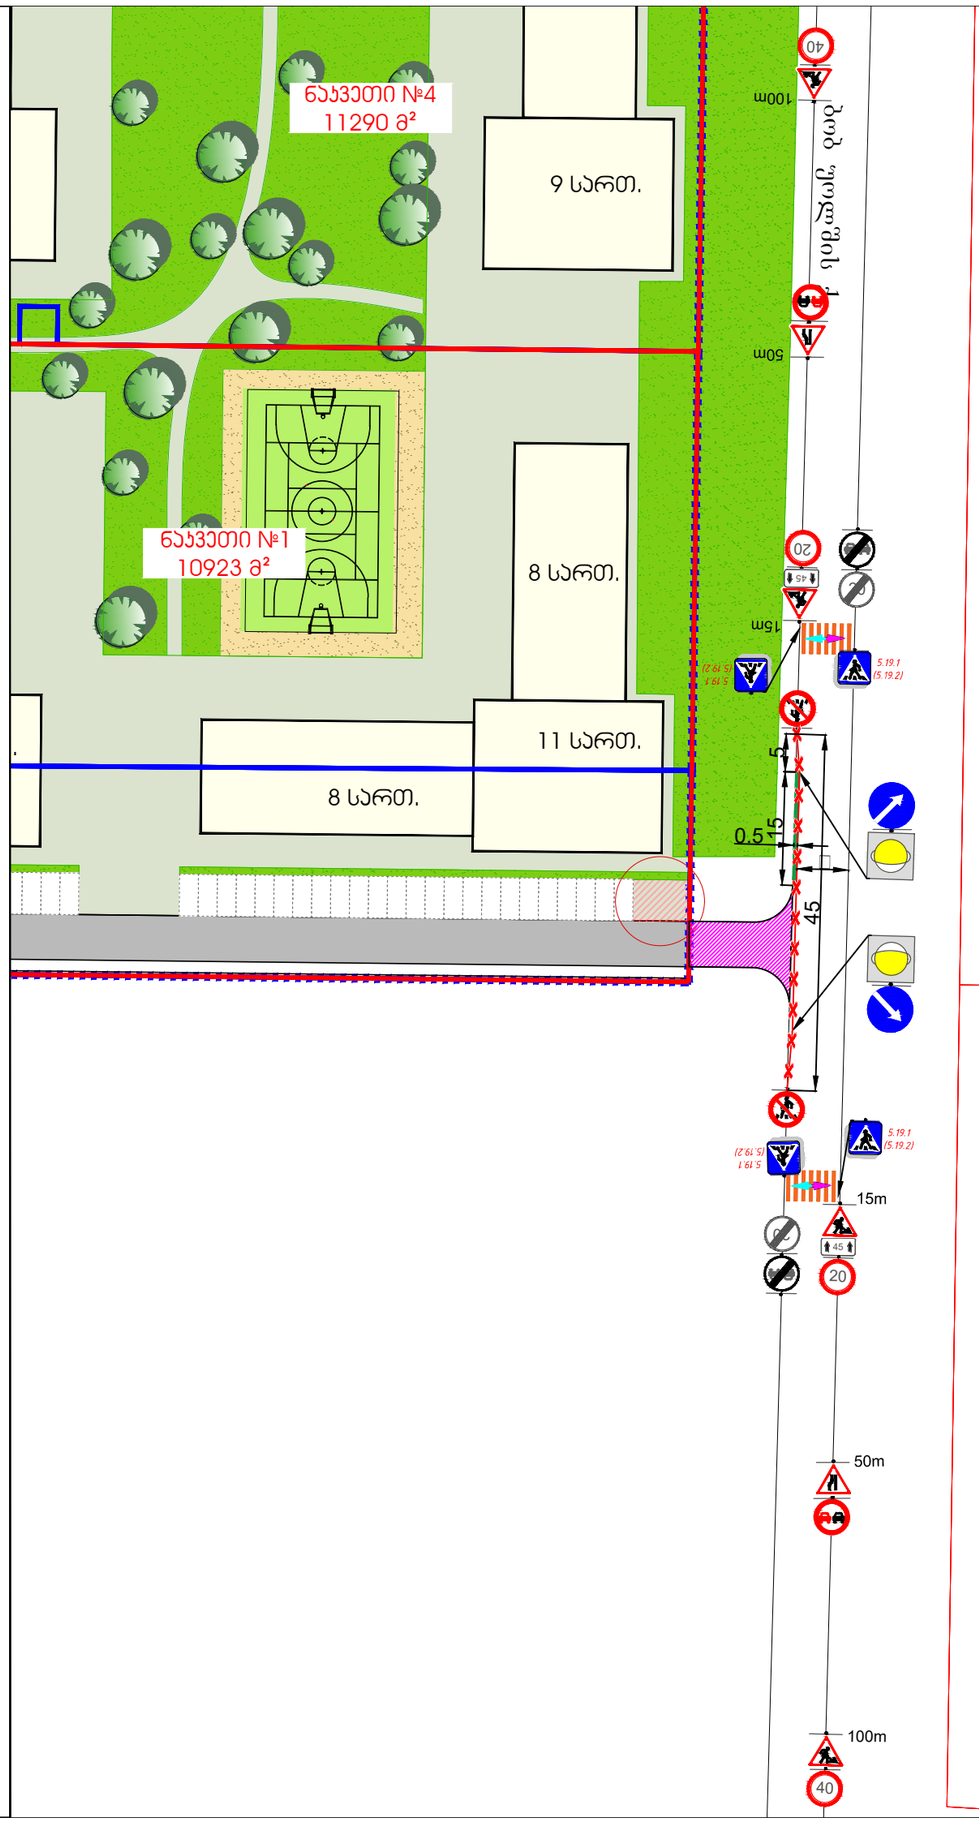

„შეთანხმებულია“

სსიპ "ქალაქ თბილისის მუნიციპალიტეტის ტრანსპორტის განვითარების სააგენტოს უფროსი

ვ. წილოსანი

თარიღი __/__/____

„შეთანხმებულია“

ქ. თბილისის საპატრულო პოლიციის მთავარი სამმართველოს უფროსის მოადგილე

ლ. ჯოხაძე

თარიღი __/__/____

შენიშვნა:

დროებითი სქემა შედგენილია "ოდმ 218.6.014-2014" და საქართველოს კანონის საგზაო მოძრაობის შესახებ მოთხოვნების შესაბამისად

1. გამაფრთხილებელი ზონის სიგრძე შეადგენს 100 მეტრს.
2. ბუფერული ზონაა 15 მეტრი.
3. სავალი ნაწილის დახურული ზოლის სიგანის 0.5 მ და ნაკადის სიჩქარის 20 კმ/სთ შესაბამისი ბანდევნის ზონის სიგრძე შესაბამისი საანგარიშო ფორმულის მიხედვით შეადგენს 5 მ-ს.
4. შუნქციური ზონის სიგრძე შეადგენს 45 მ-ს.
5. ნახაზზე ნაჩვენებია დროებითი საგზაო ნიშნები.
6. სქემაზე დატანილია დროებითი საგზაო მონიშვნა.
7. ქვეითთა ნაკადი მოძრაობს სამუშაოთა წარმოების ზონის მოპირდაპირე მხარეს.



ქ. თბილისი ბოზ უოლშის ქუჩის (ს.კ 01.72.14.009.556; 01.72.14.009.496; 01.72.14.009.495; 01.72.14.009510; 01.72.14.009.511 01.72.14.009.507; 01.72.14.009.506) მიმდებარედ შესასვლელ-გამოსასვლელის მოწყობის პერიოდში საგზაო მოძრაობის ორგანიზების დროებითი სქემა.(ეტაპი II)

STS SMART TRANSPORTATION SOLUTIONS

ტელ: 577 155575

შემსრულებელი	შ.პ.ს "STS"	ნახაზის დასახელება	თარიღი	2020 წელი
დამკვეთი	თემურ ფხოველიშვილი დავით გიორგობიანი შ.პ.ს "დიღმის ველი" შ.პ.ს "დოი"	საგზაო მოძრაობის ორგანიზების დროებითი სქემა	მასშტაბი	პირობითი

საგზაო მოძრაობის ორგანიზაციის ტექნიკური საშუალებები

- 1.21.2-1ც
- 1.21.3- 1ც
- 1.26 -4ც
- 3.10 - 2ც
- 3.20 - 2ც
- 3.21 - 2ც
- 3.24 - 2ც
- 3.24 -2ც
- 3.25 - 2ც
- 4.2.1 -1ც
- 4.2.2 -1ც
- 5.19.1 - 4ც
- 5.19.2 - 4ც
- 8.2.1 - 2ც
- შუქ. ტ7-2ც
- ქვეითთა მოძრაობა
- ღობურა

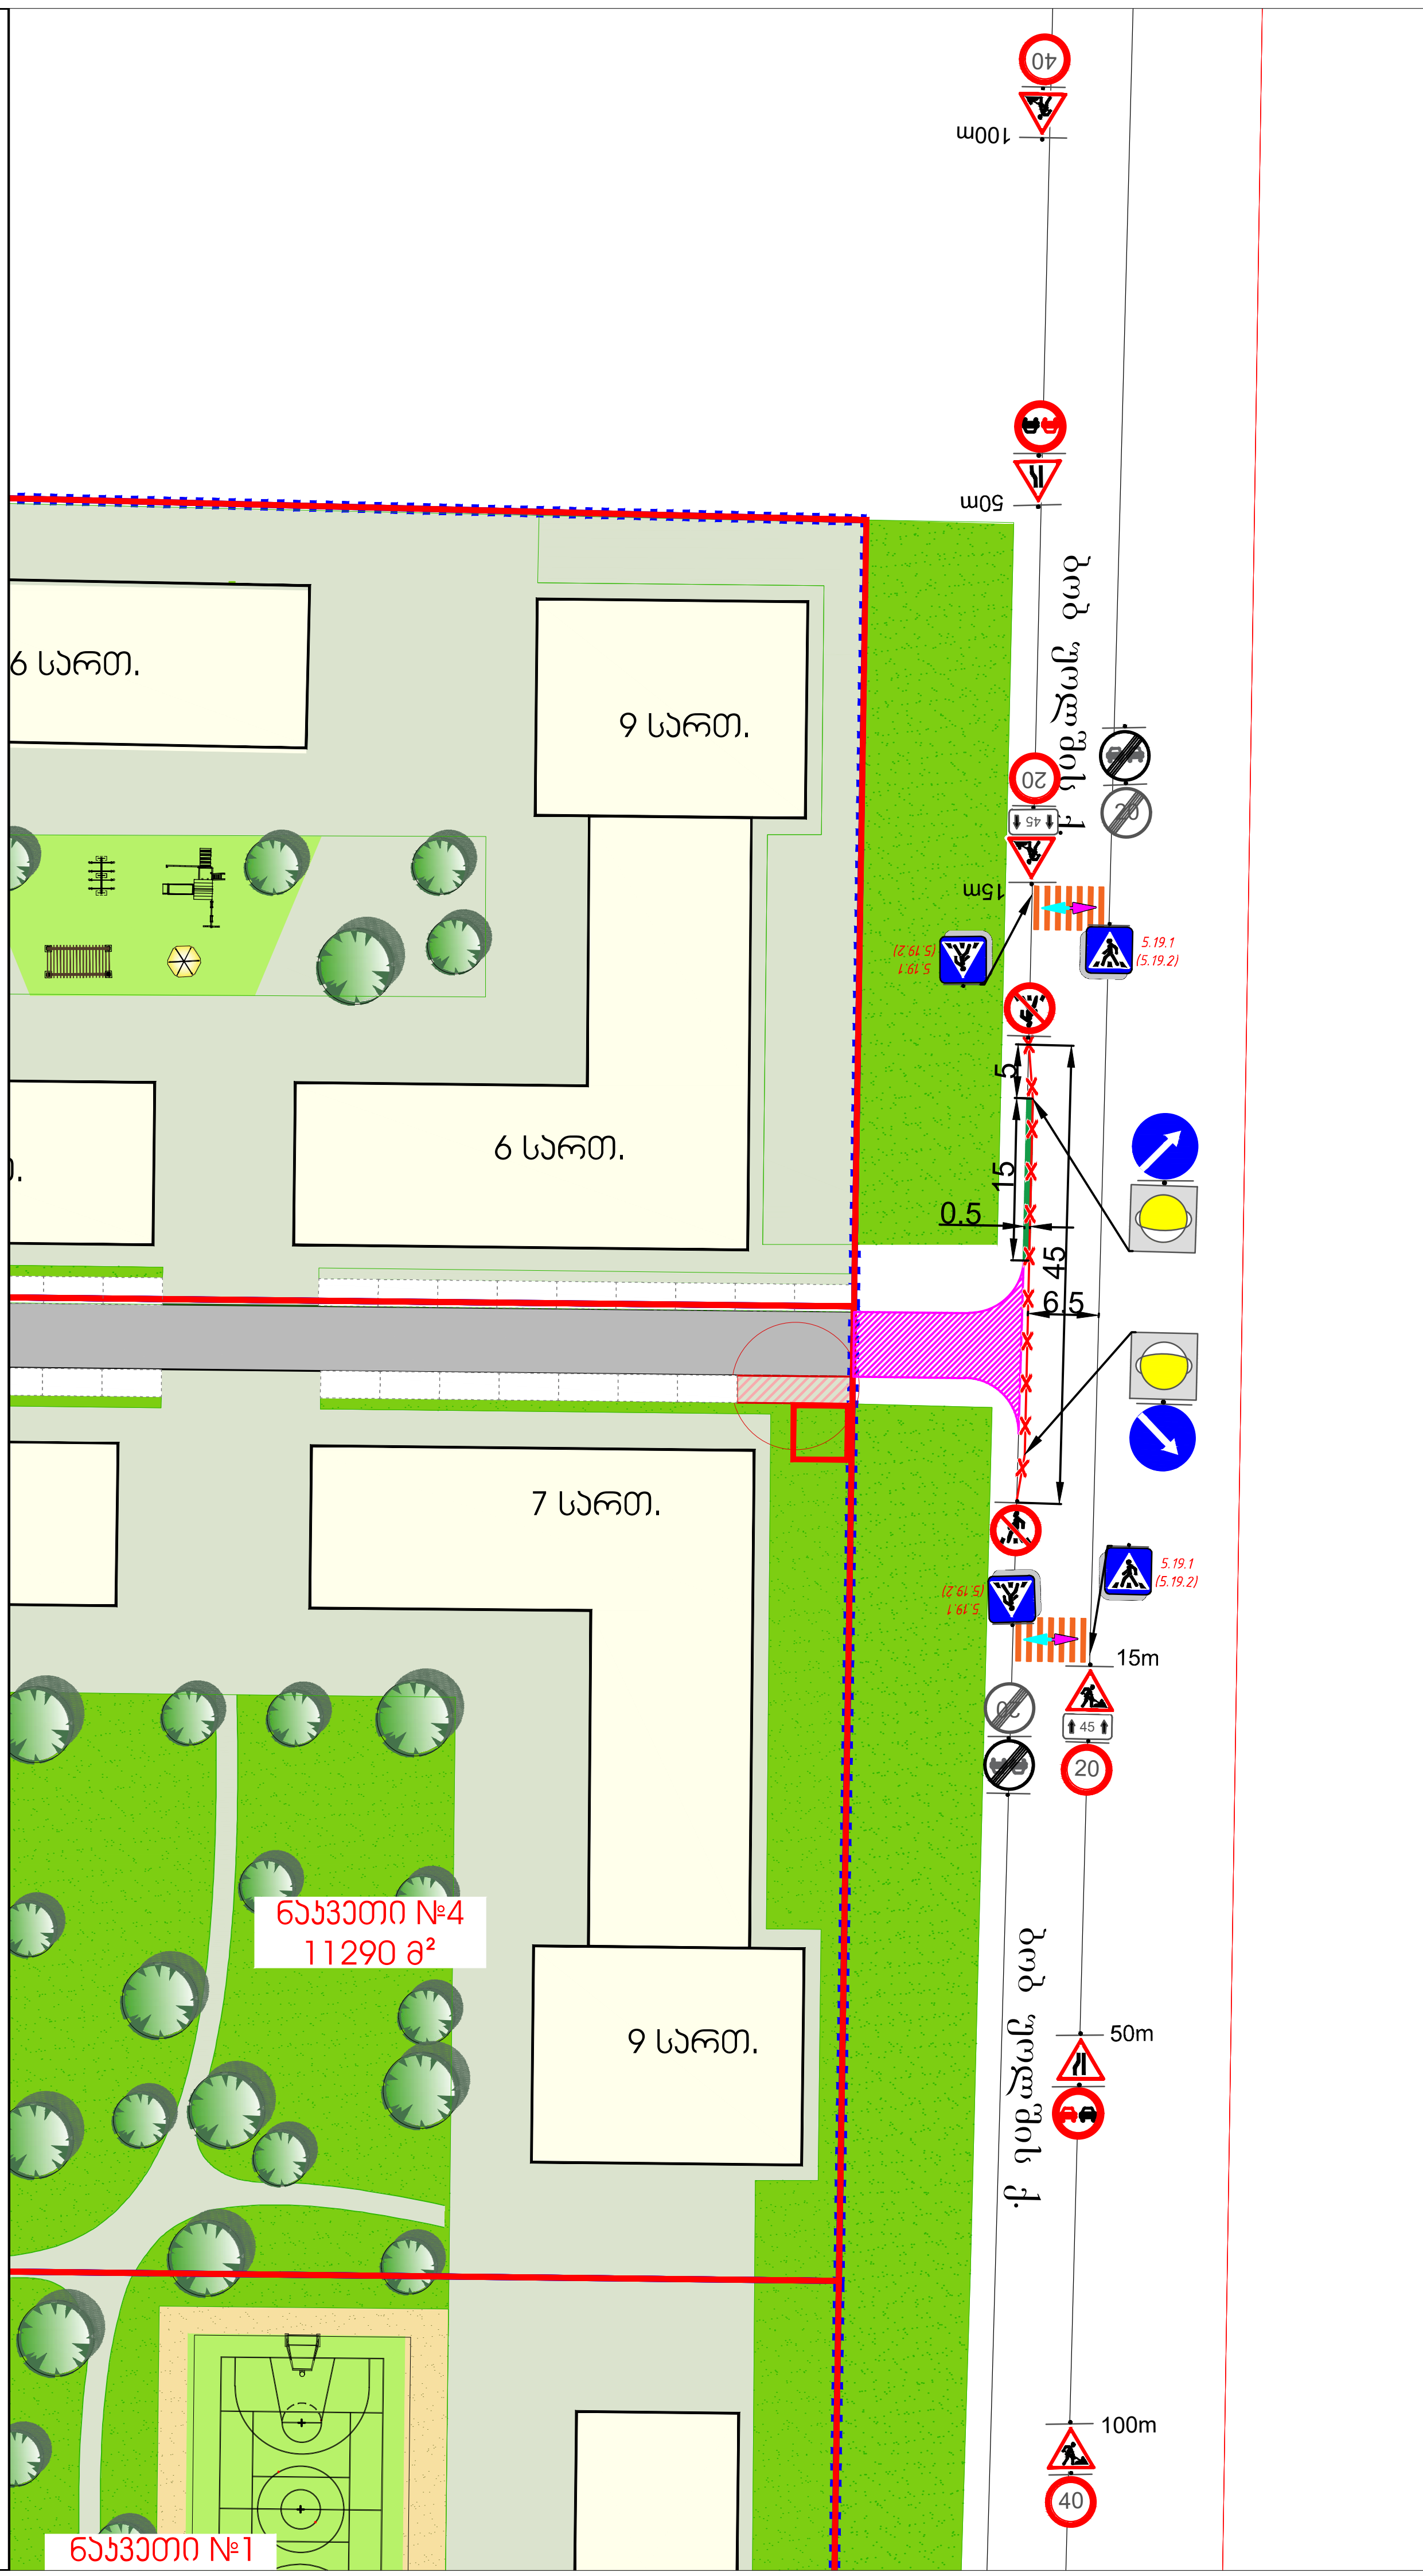

„შეთანხმებულია“

სსიპ "ქალაქ თბილისის მუნიციპალიტეტის ტრანსპორტის განვითარების სააგენტოს უფროსი
ვ. წილოსანი

თარიღი __/__/____

„შეთანხმებულია“

ქ. თბილისის საპატრულო პოლიციის მთავარი სამმართველოს უფროსის მოადგილე
ლ. ჯოხაძე

თარიღი __/__/____

შენიშვნა:
დროებითი სქემა შედგენილია "ოდმ 218.6.014-2014" და საქართველოს კანონის საგზაო მოძრაობის შესახებ მოთხოვნების შესაბამისად

1. გამაფრთხილებელი ზონის სიგრძე შეადგენს 100 მეტრს.
2. ბუფერული ზონაა 15 მეტრი.
3. სავალი ნაწილის დახურული ზოლის სიგანის 0.5 მ და ნაკადის სიჩქარის 20 კმ/სთ შესაბამისი განდევნის ზონის სიგრძე შესაბამისი საანგარიშო ფორმულის მიხედვით შეადგენს 5 მ-ს.
4. ფუნქციური ზონის სიგრძე შეადგენს 45 მ-ს.
5. ნახაზზე ნაჩვენებია დროებითი საგზაო ნიშნები.
6. სქემაზე დატანილია დროებითი საგზაო მონიშვნა.
7. ქვეითთა ნაკადი მოძრაობს სამუშაოთა წარმოების ზონის მოპირდაპირე მხარეს.

ქ. თბილისი ბობ უოლშის ქუჩის (ს.კ 01.72.14.009.556; 01.72.14.009.496; 01.72.14.009.495; 01.72.14.009510; 01.72.14.009.511 01.72.14.009.507; 01.72.14.009.506) მიმდებარედ შესასვლელ-გამოსასვლელის მოწყობის პერიოდში საგზაო მოძრაობის ორგანიზების დროებითი სქემა.(ეტაპი I)			STS SMART TRANSPORTATION SOLUTIONS ტელ: 577 155575	
შემსრულებელი	შ.პ.ს "STS"	ნახაზის დასახელება	თარიღი	2020 წელი
დამკვეთი	თემურ ფხოველიშვილი დავით გიორგობიანი შ.პ.ს "დიღმის ველი" შ.პ.ს "დოი"	საგზაო მოძრაობის ორგანიზების დროებითი სქემა	მასშტაბი	პირობითი

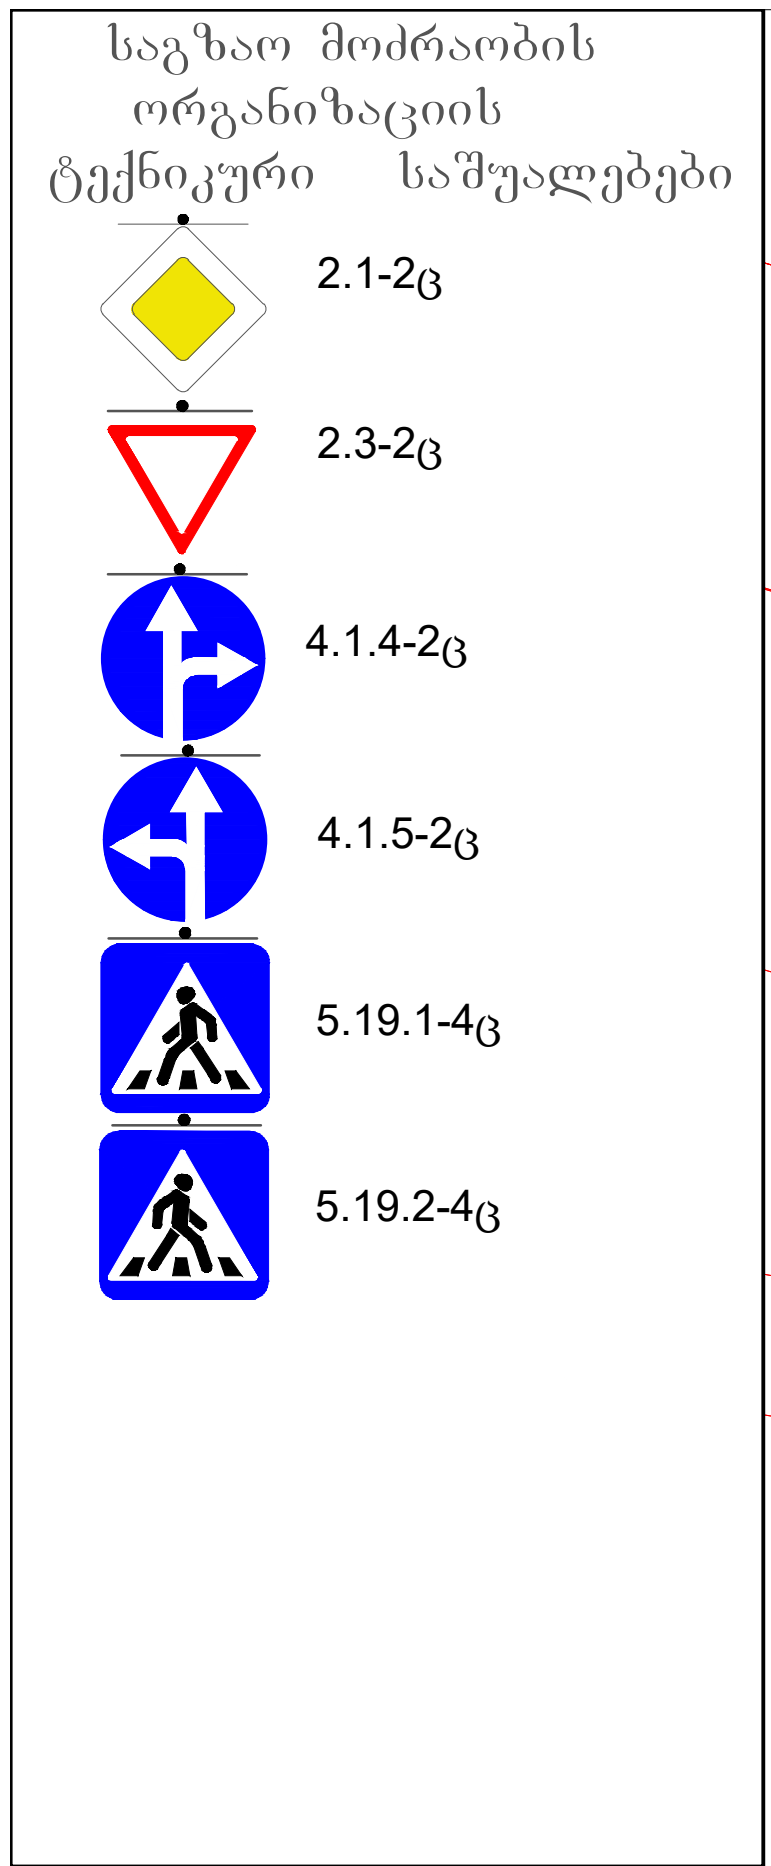

„შეთანხმებულია“

სსიპ "ქალაქ თბილისის მუნიციპალიტეტის ტრანსპორტის განვითარების სააგენტოს უფროსი
ვ. წილოსანი

თარიღი __/__/____

„შეთანხმებულია“

ქ. თბილისის საპატრულო პოლიციის მთავარი სამმართველოს უფროსის მოადგილე
ლ. ჯოხაძე

თარიღი __/__/____

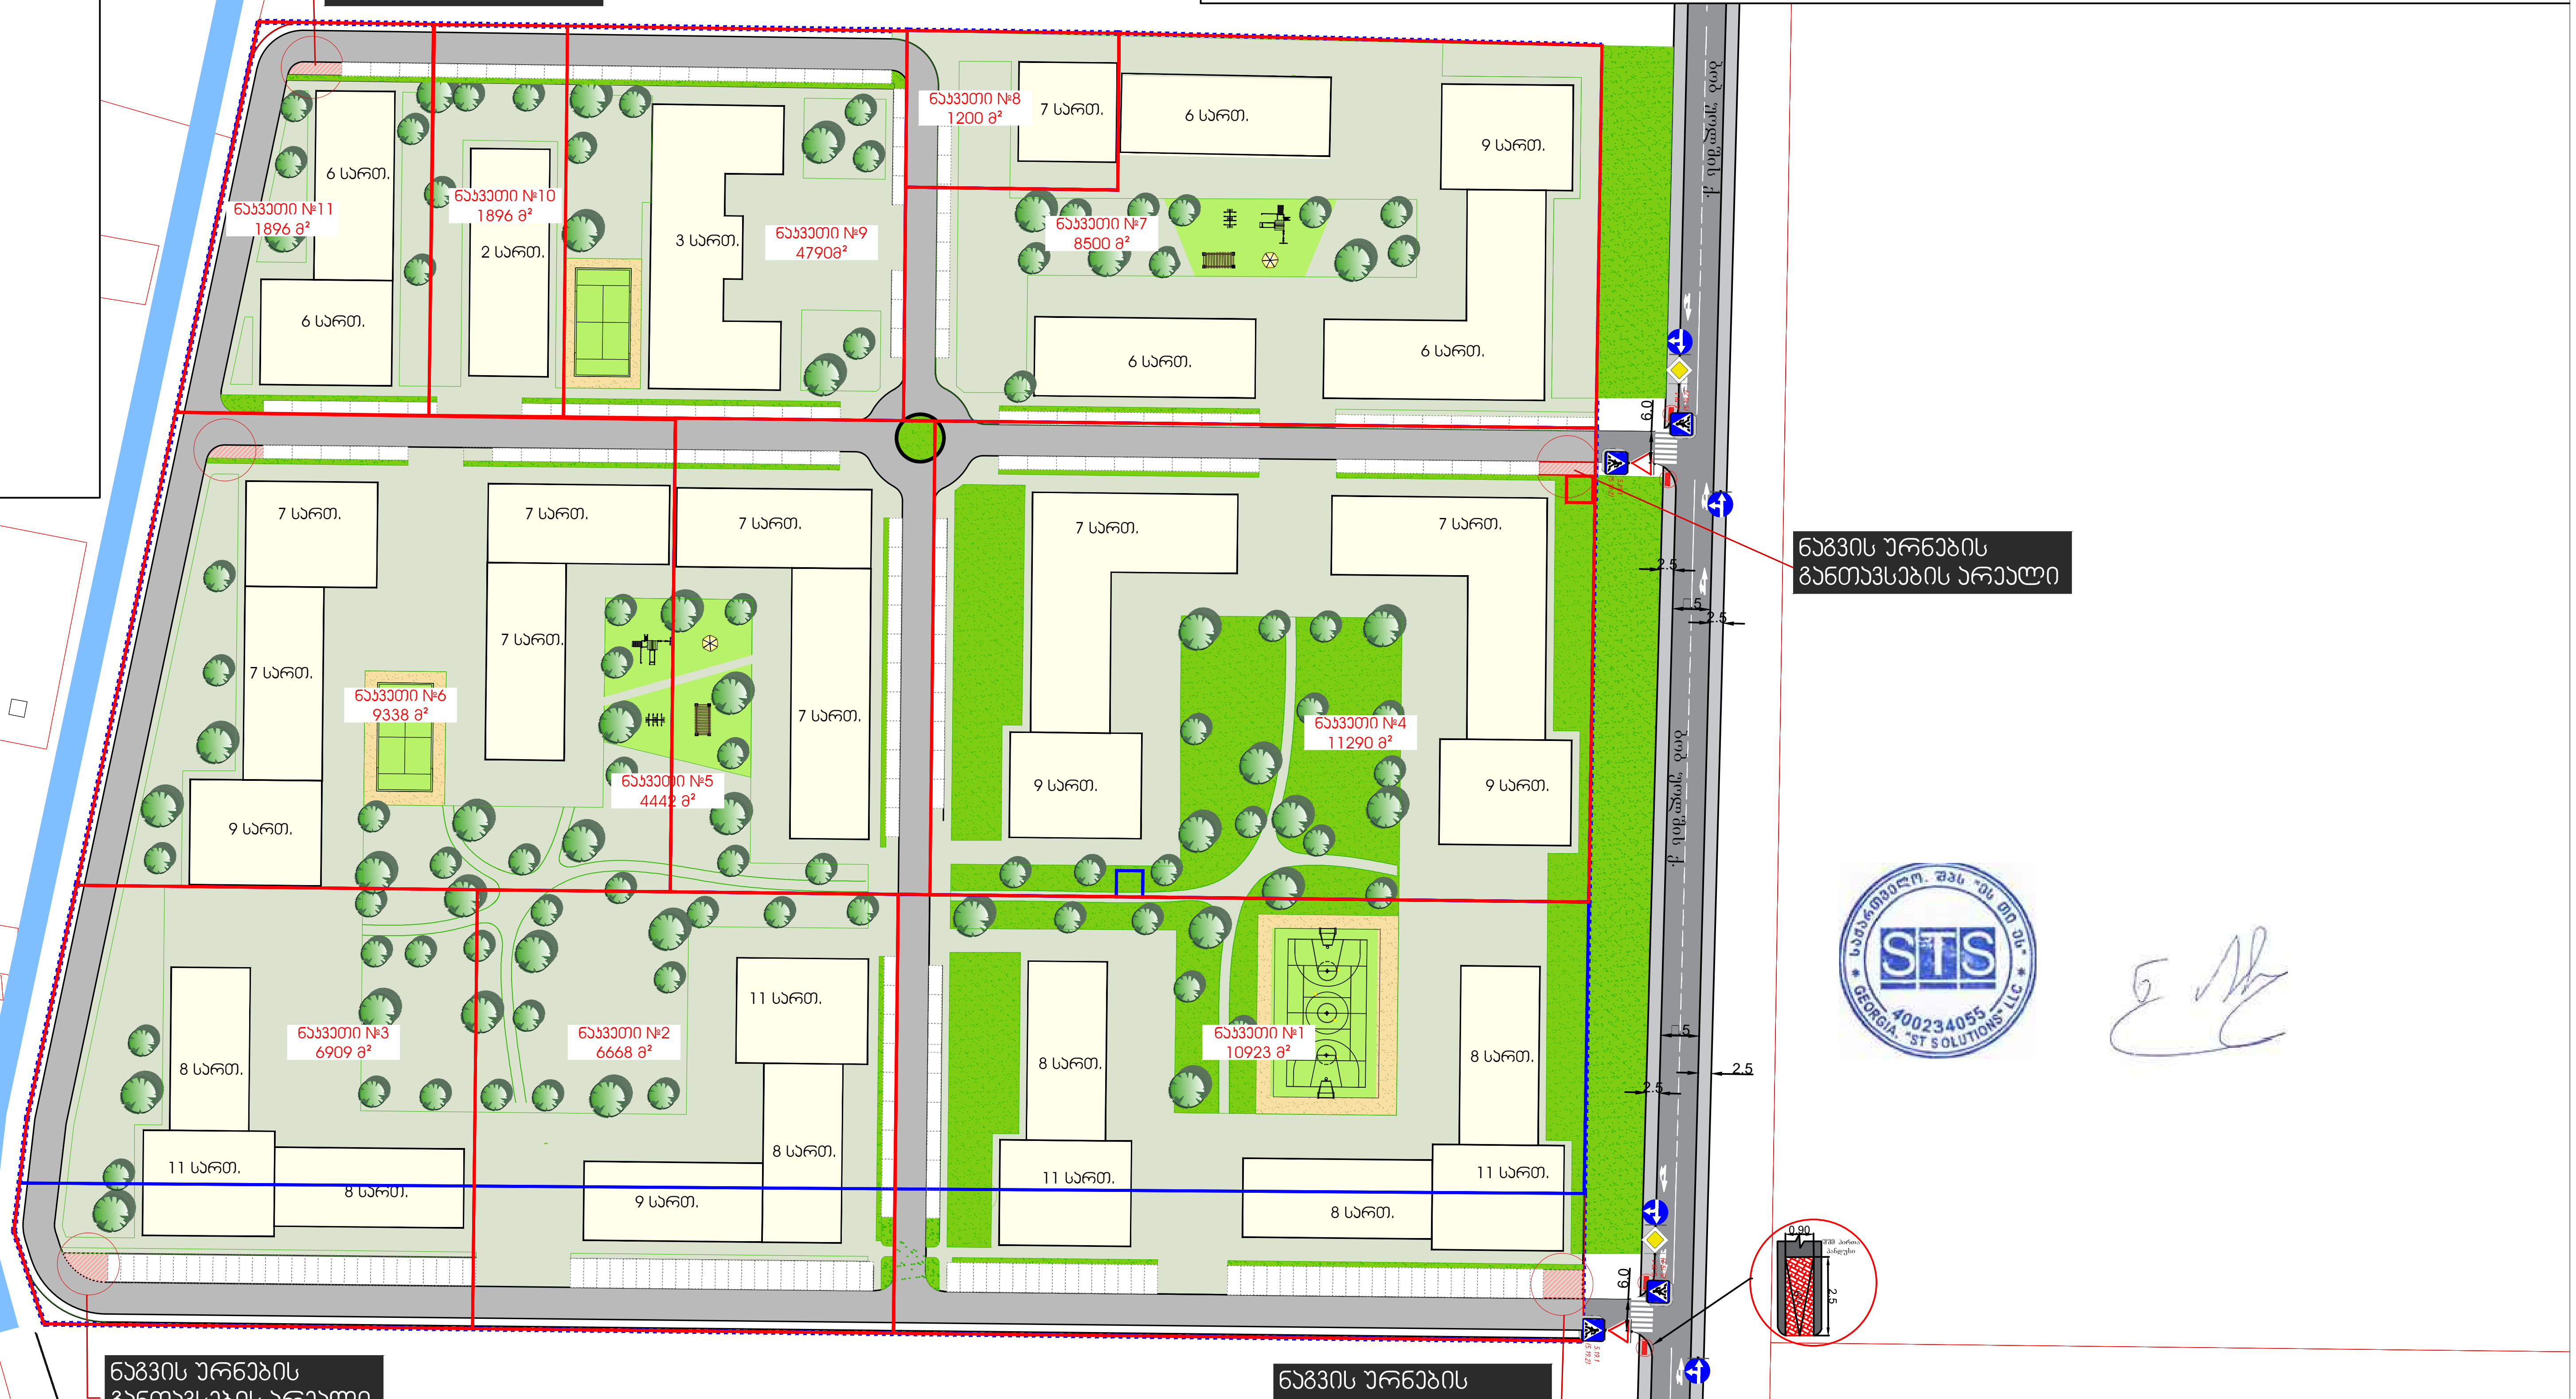

ქ. თბილისი ბობ უოლშის ქუჩის (ს.კ 01.72.14.009.556; 01.72.14.009.496; 01.72.14.009.495; 01.72.14.009.510; 01.72.14.009.511 01.72.14.009.507; 01.72.14.009.506) მიმდებარედ საგზაო მოძრაობის ორგანიზების სქემა.			STS SMART TRANSPORTATION SOLUTIONS ტელ: 577 155575	
შემსრულებელი	შ.პ.ს "STS"	ნახაზის დასახელება	თარიღი	2020 წელი
დამკვეთი	თემურ ფხოველიშვილი დავით გიორგობიანი შ.პ.ს "დიღმის ველი" შ.პ.ს "დოი"	საგზაო მოძრაობის ორგანიზების სქემა.	მასშტაბი	პირობითი

„შეთანხმებულია“

სსიპ "ქალაქ თბილისის მუნიციპალიტეტის ტრანსპორტის განვითარების სააგენტოს უფროსი ვ. წილოსანი

თარიღი __/__/____

„შეთანხმებულია“

ქ. თბილისის საპატრულო პოლიციის მთავარი სამმართველოს უფროსის მოადგილე ლ. ჯოხაძე

თარიღი __/__/____

საგზაო მოძრაობის ორგანიზაციის ტექნიკური საშუალებები

- 1.26 -4ც
- 3.20 - 2ც
- 3.21 - 2ც
- 3.24 - 2ც
- 3.24 -2ც
- 3.25 - 2ც
- 5.19.1 - 2ც
- 5.19.2 - 2ც
- 8.2.1 - 2ც
- შუქ. ტ7-2ც
- მედროშე 1 ადამიანი
- ქვეითთა მოძრაობა

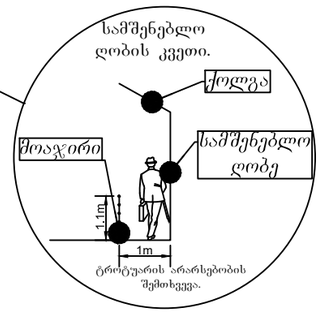

ქ. თბილისი ბოგ ყოლშის ქუჩის (ს.კ 01.72.14.009.556; 01.72.14.009.496; 01.72.14.009.495; 01.72.14.009.510; 01.72.14.009.511 01.72.14.009.507; 01.72.14.009.506) მიმდებარედ მშენებლობის პერიოდში საგზაო მოძრაობის ორგანიზების დროებითი სქემა.			STS SMART TRANSPORTATION SOLUTIONS ტელ: 577 155575	
შემსრულებელი	შ.პ.ს "STS"	ნახაზის დასახელება	თარიღი	2020 წელი
დამკვეთი	თემურ ფხოველიშვილი დავით გიორგობიანი შ.პ.ს "დიღმის ველი" შ.პ.ს "დოი"	საგზაო მოძრაობის ორგანიზების დროებითი სქემა	მასშტაბი	პირობითი

საგზაო მოძრაობის ორგანიზაციის ტექნიკური საშუალებები

1.26 -4ც

3.20 - 2ც

3.21 - 2ც

3.24 - 2ც

3.24 -2ც

3.25 - 2ც

5.19.1 - 2ც

5.19.2 - 2ც

8.2.1 - 2ც

შუქ. ტ7-2ც

მედროშე 1 ადამიანი

ქვეითთა მოძრაობა

ღობურა

„შეთანხმებულია“

სსიპ "ქალაქ თბილისის მუნიციპალიტეტის ტრანსპორტის განვითარების სააგენტოს უფროსი

ვ. წილოსანი

თარიღი __/__/____

„შეთანხმებულია“

ქ. თბილისის საპატრულო პოლიციის მთავარი სამმართველოს უფროსის მოადგილე

ლ. ჯოხაძე

თარიღი __/__/____

ქ. თბილისი ბოგ უოლშის ქუჩის (ს.კ 01.72.14.009.556; 01.72.14.009.496; 01.72.14.009.495; 01.72.14.009.510; 01.72.14.009.511 01.72.14.009.507; 01.72.14.009.506) მიმდებარედ ღობის მოწყობის პერიოდში საგზაო მოძრაობის ორგანიზების დროებითი სქემა.

SMART TRANSPORTATION SOLUTIONS

ტელ: 577 155575

შემსრულებელი	შ.პ.ს "STS"	ნახაზის დასახელება	თარიღი	2020 წელი
დამკვეთი	თემურ ფხოველიშვილი დავით გიორგობიანი შ.პ.ს "დიღმის ველი" შ.პ.ს "დოი"	საგზაო მოძრაობის ორგანიზების დროებითი სქემა	მასშტაბი	პირობითი