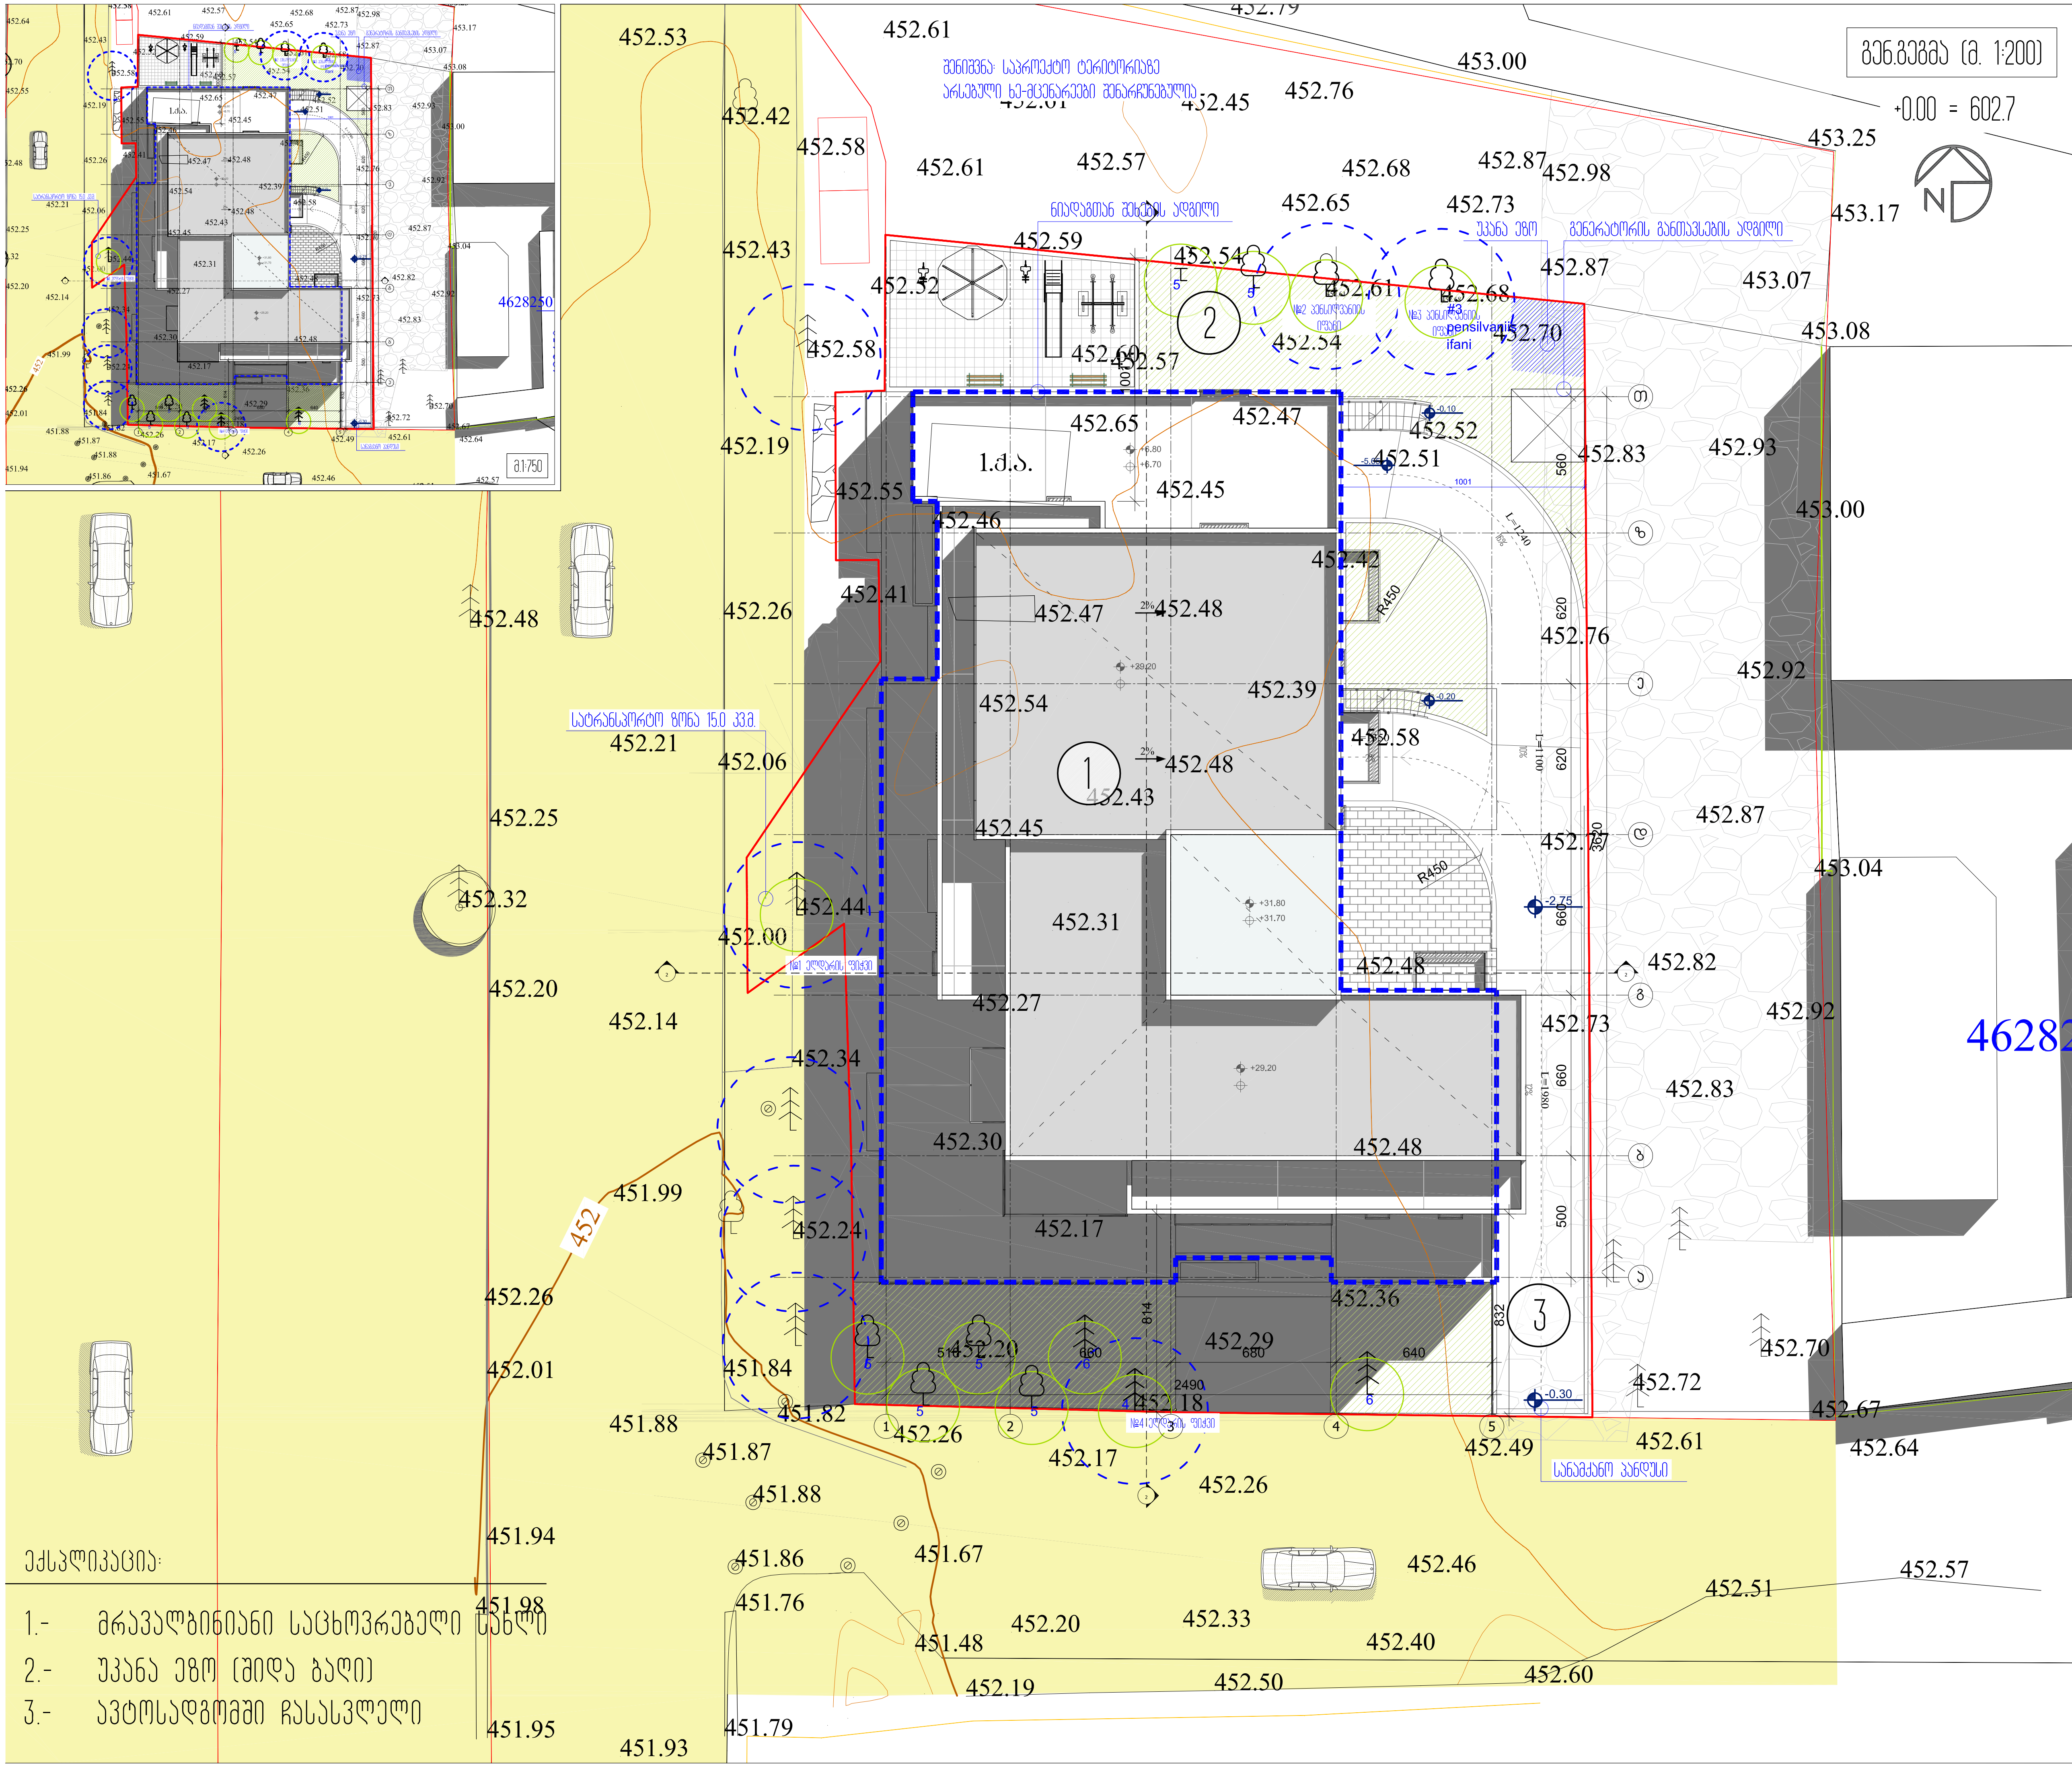

ფორმატი PAPER SIZE	დავალება № CONTRACT #	პროექტის № PROJECT #	ფაილის სახელი FILE NAME
A-3		1.6.07	JIKIA N1.dwg

პირობითი აღნიშვნები LEGEND

- 6.00 არქიტექტურული ნიშნული
- 6.00 კონსტრუქციული ნიშნული
- 1 ჭრილის ხაზი
- ღერძის ხაზი

შენიშვნები NOTES

1. ნახაზზე ზომები მოცემულია სანტიმეტრებში;
2. ნახაზზე ყველა ცვლილება მშენებლობისას შეთანხმებული უნდა იყოს პროექტის ავტორთან;
3. ფურცლის კორექტირებით ავტომატურად უქმდება წინა ვარიანტი;

არსებული ხე-მცენარეები:
1. ელდარის ფიჭვი
2. პენსილვანიის იფანი
3. პენსილვანიის იფანი
4. ელდარის ფიჭვი

სიტუაციური სქემა KEY PLAN



დამკვეთი CLIENT: შ.პ.ს. "არტმშენი" შმაგი აფციაური

პროექტი PROJECT: მრავალფუნქციური კომპლექსი/შენობა

მისამართი ADDRESS: ავჭალის გზატკეცილსა და გლდანის ხევის გადაკვეთაზე

თანამდებობა	გვარი	ხელმოწერა
დირექტორი	რ.ხეცურიანი	
მთ.არქიტექტორი	რ.ხეცურიანი	
ავტორი	გ.გეგელაშვილი	
კონსტრუქტორი		
დაამუშავა	გ.გეგელაშვილი	
შეამოწმა	რ.ხეცურიანი	

M ARCHITECTURE — შპს "ემ არქიტექტურა"

არქიტექტურული ნაწილი ARCHITECTURE

მასშტაბი SCALE: 1:100 | თარიღი DATE OF ISSUE: 20/11/2019

ნახაზი DRWG.: გენ.გეგმა

კორექტირება REVISIONS

№	კორექტ. REV.	თარიღი
1		
2		
3		
4		
5		
6		

სტადია STAGE	ინდექსი INDEX	ფურც. PAGES
მუშა პროექტი	ა-10	21

ტერა გრაფიკა
მისამართი: ქ. თბილისი პეკინის გამზირი №27, VI სართული
ტელ:(+99532) 238 25 47

ქ. თბილისი, ავჭალის გზატკეცილისა და გლდანის ხიდის გაძალვეთაზე 1446 კვ.მ არასასოფლო-სამეურნეო დანიშნულების მიწის ნაკვეთის

გ ე გ მ ა

სიტუაციური სქემა



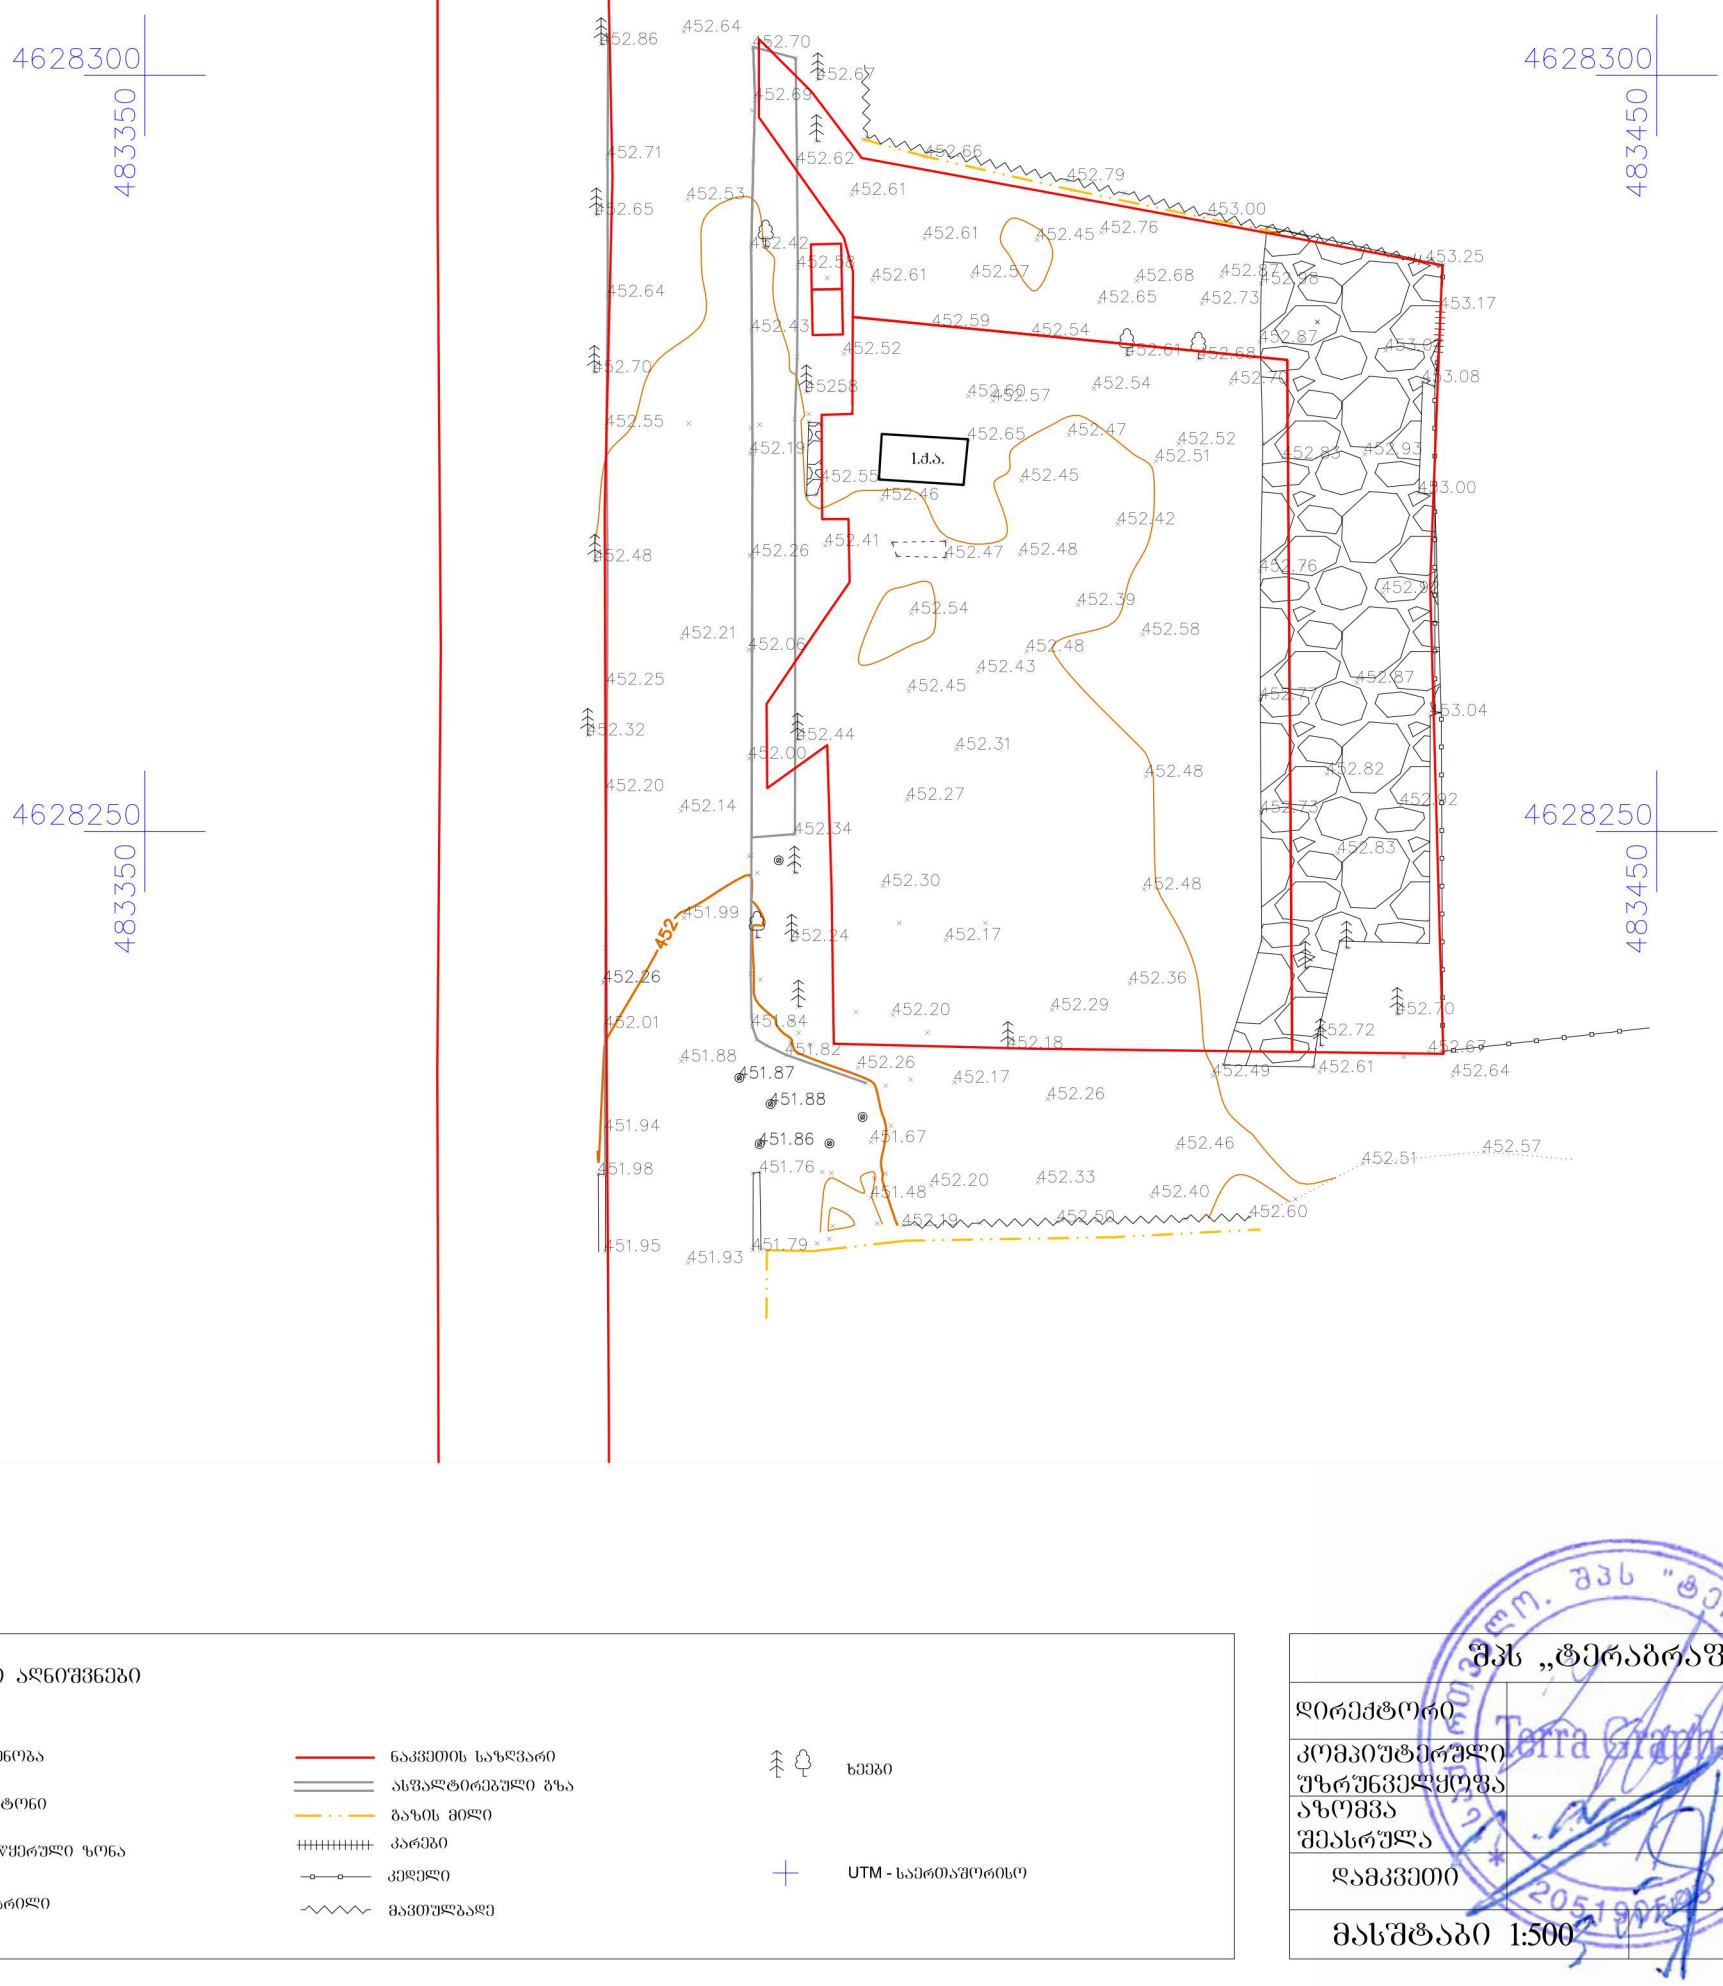

პირობითი აღნიშვნები

- ჭ.ა. — შენობა
- ბეტონი
- მეწყერული ზონა
- თხრილი
- ნაკვეთის საზღვარი
- ასფალტირებული გზა
- გაზის მილი
- კარები
- კედელი
- მავთულბადე
- ხეები
- UTM - საერთაშორისო

შპს „ტერაგრაფიკი“		
დირექტორი		შ. შხაკაძე
კომპიუტერული უზრუნველყოფა		ი. თალაკვაძე
აზომვა შესრულა		ზ. ჯღენტი
დამკვეთი		
მასშტაბი 1:500		28.06.2019