შ.პ.ს კირკიტაძე და კომპანია (ს/ნ416294067)

L.T.D "KIRKITADZE & COMPANY"

პეკინის ქ. №27 ტ: 2 37 23 00 მობ: 5 99 56 22 76, ფაქსი: 2 37 23 00

Pekini str. N 27 tel: 2 37 23 00 mob: 5 99 56 22 76, fax: 2 37 23 00

ქალაქი თბილისი, 17 შინდისელი გმირის ქ., №9, და №11-ის მიმდებარედ, (ს/კ 01.19.36.001.522)
შპს "პილარ ჯგუფი-კრწანისი"-ს (ID 406282240) (დანარჩენი მესაკუთრეები იხ. ამონაწერში) საკუთრებაში არსებული 1455 კვ.მ. არასასოფლო-სამეურნეო დანიშნულების მიწის ნაკვეთის და მისი მიმდებარე ტერიტორიის ტოპოგრაფიული

გეგმა

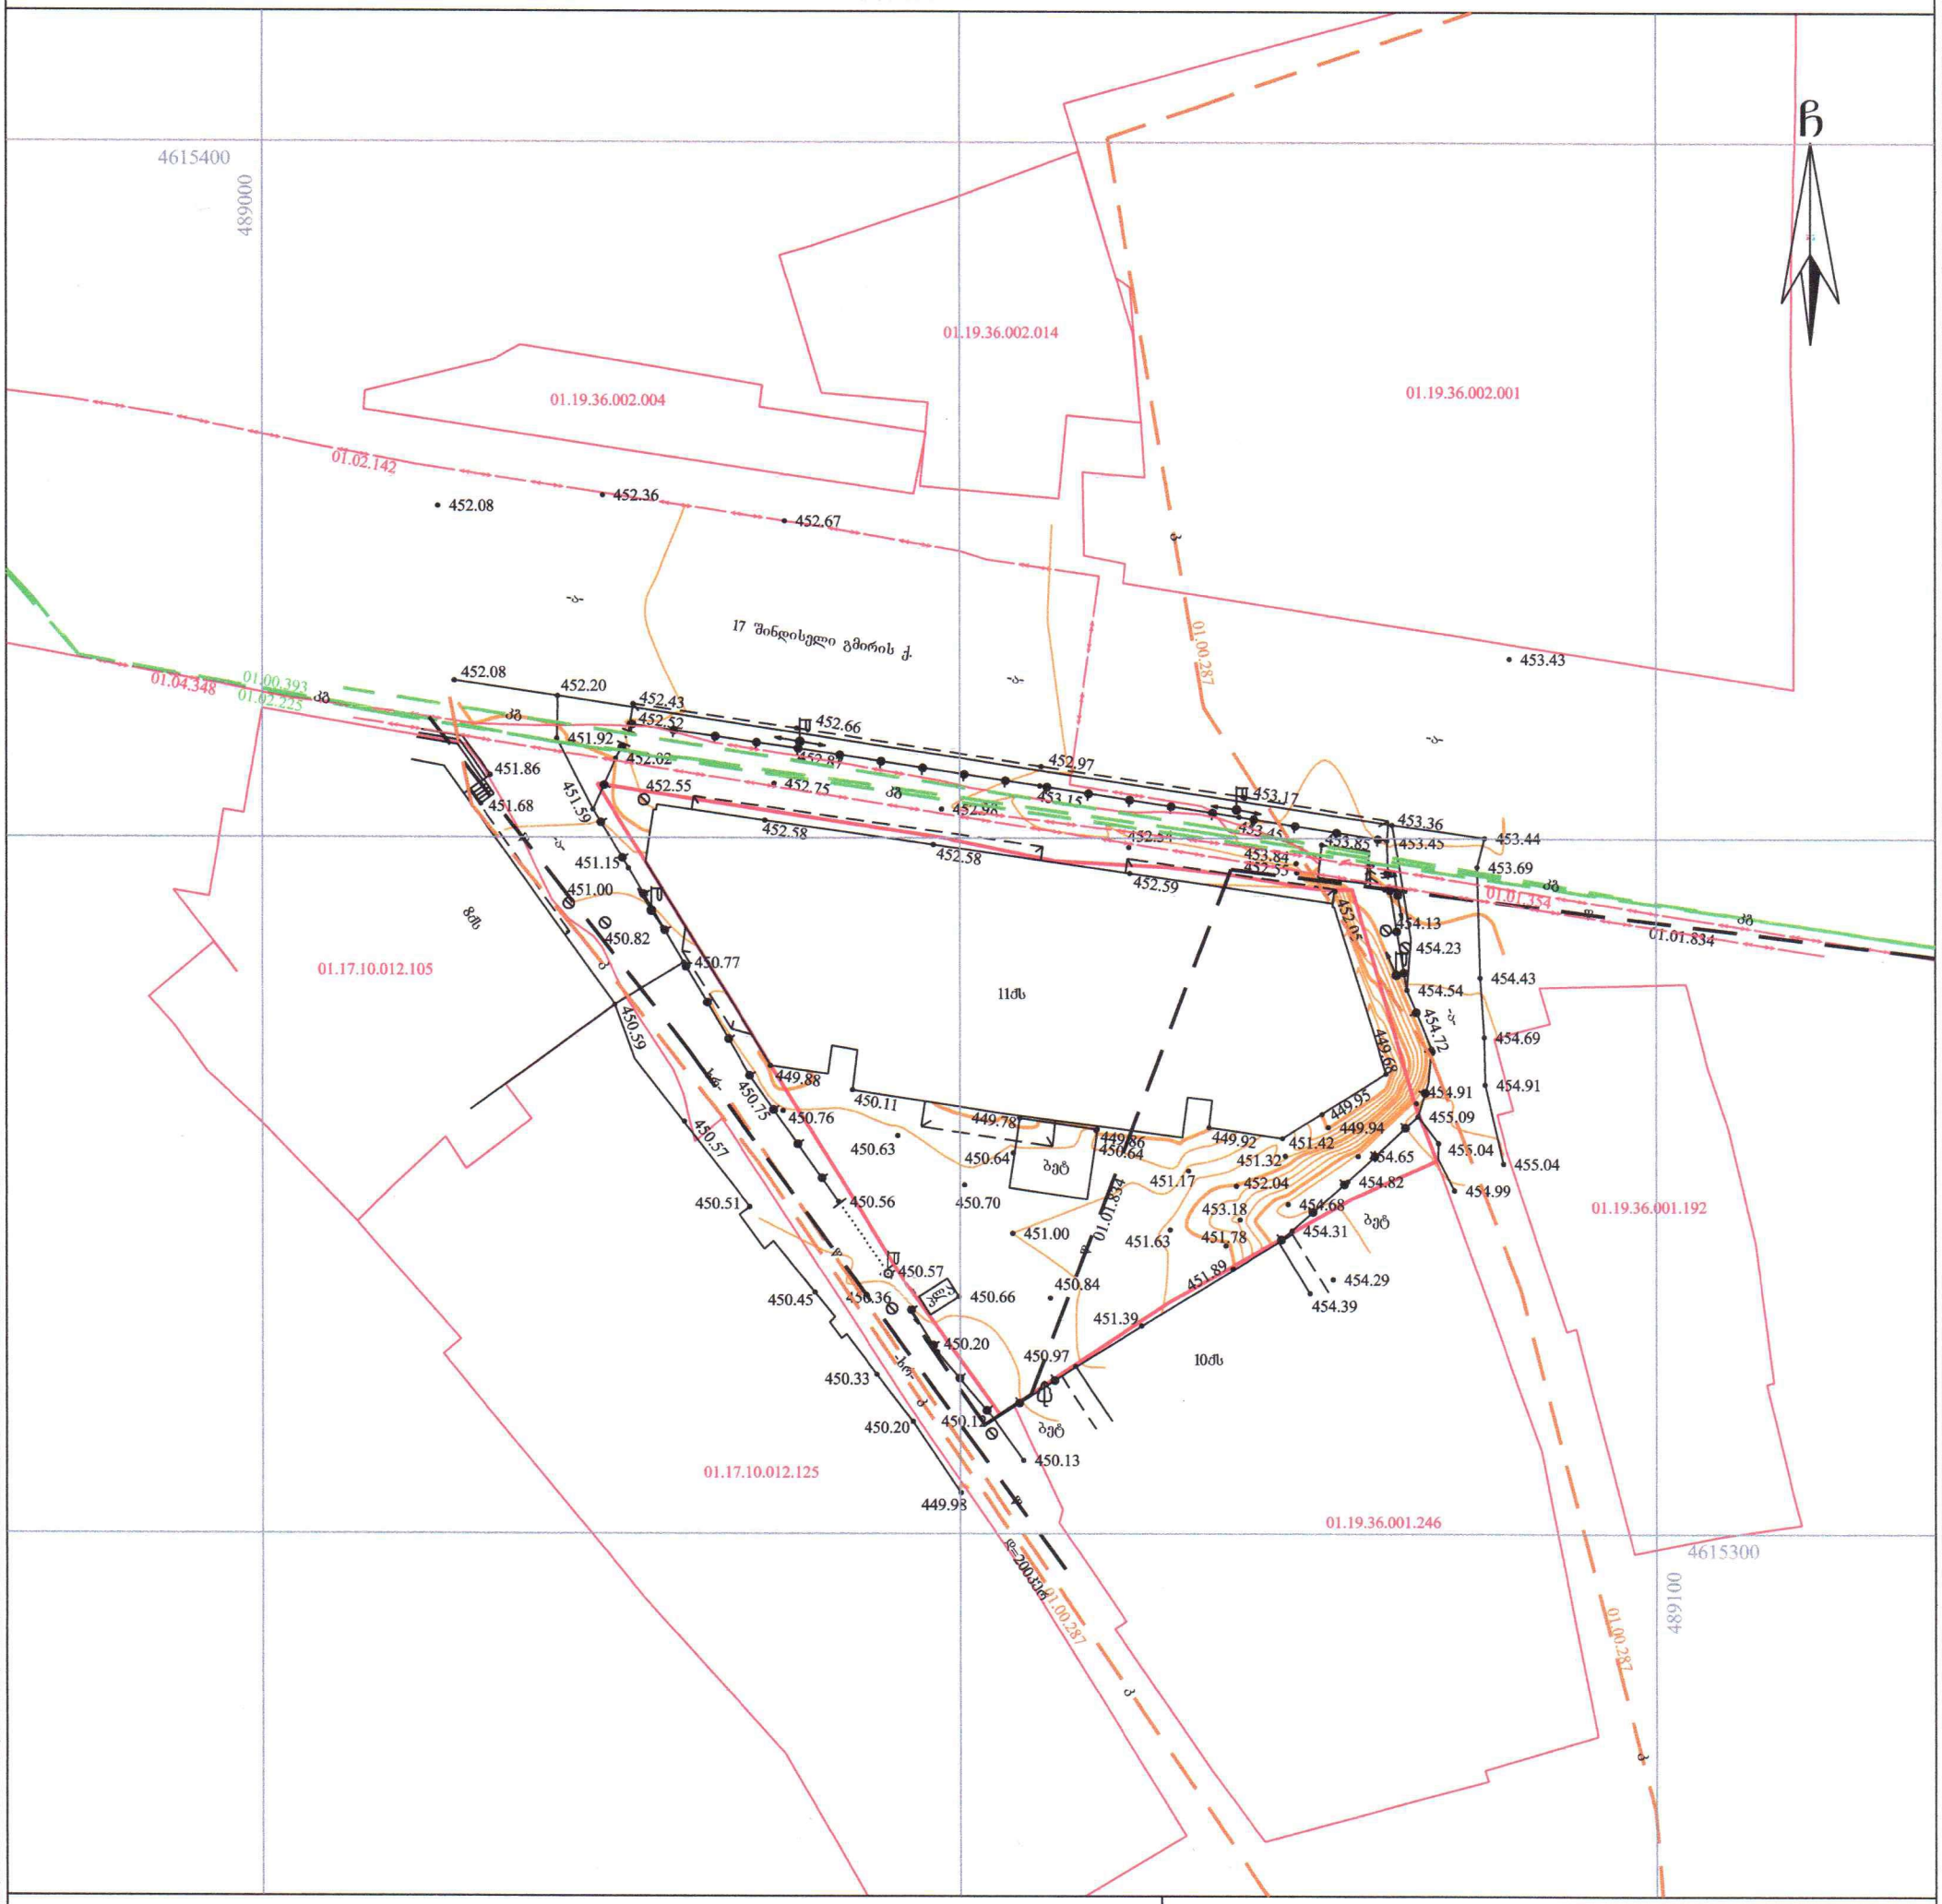

პირობითი აღნიშვნები

WGS 1984-ის კოორდინატთა სისტემის UTM პროექცია

შს	საცხ. შენობა		ხის ღობე
ას	არასაცხ. შენობა		ღობე
	ფარდული		ქვის კედელი
	მშენებარე შენობა		კედელი
	წიწვოვანი ხე		ფლატე
	ფოთლოვანი ხე		რკინიგზა
	ხილკენკროვანი მცენარე		სამეთვალყურეო ჭები
	გარე განათება		ელ. გადამცემი ხაზი
		ვ	წყალგაყვანილობა
		გ	გაზი
		კ	კანალიზაცია
		სან	სანიაღვრე
		კბ	კავშირგაბმულობა
			ელ. ქსელები
		თბ	გათბობა გაუმჭებული

შენიშვნა: 1) გეგმაზე დატანილია საჯარო რეესტრში რეგისტრირებული ნაკვეთის საზღვრები

2) ვინაიდან გეგმაზე დატანილია მხოლოდ რეგისტრირებული მიწისქვეშა კომუნიკაციები მათი მდებარეობების დაზუსტება მოხდეს ყველა კომუნიკაციის წარმომადგენლებთან

შ.პ.ს. კირკიტაძე და კომპანია (ს/ნ416294067)

პეკინის ქ. №27/10 ტ: 2 37 23 00 მობ: 5 99 56 22 76, ფაქსი: 2 37 23 00

L.T.D "KIRKITADZE & COMPANY"

Pekini str. N 27/10 tel: 2 37 23 00 mob: 5 99 56 22 76, fax: 2 37 23 00

www. kirkitadze.ge *kirkitadze@mail.ru*

დირექტორი:		რ. კირკიტაძე
აზომა:		კ. კირკიტაძე
დახაზა:		ე. კვეკვეცია
დამკვეთი		შპს "პილარ ჯგუფი-კრწანისი"
მასშტაბი: 1:500		20.10.2021წ.

...\varketili_20 10 (01.19.36.001. 10/27/2021 12:30:00 PM

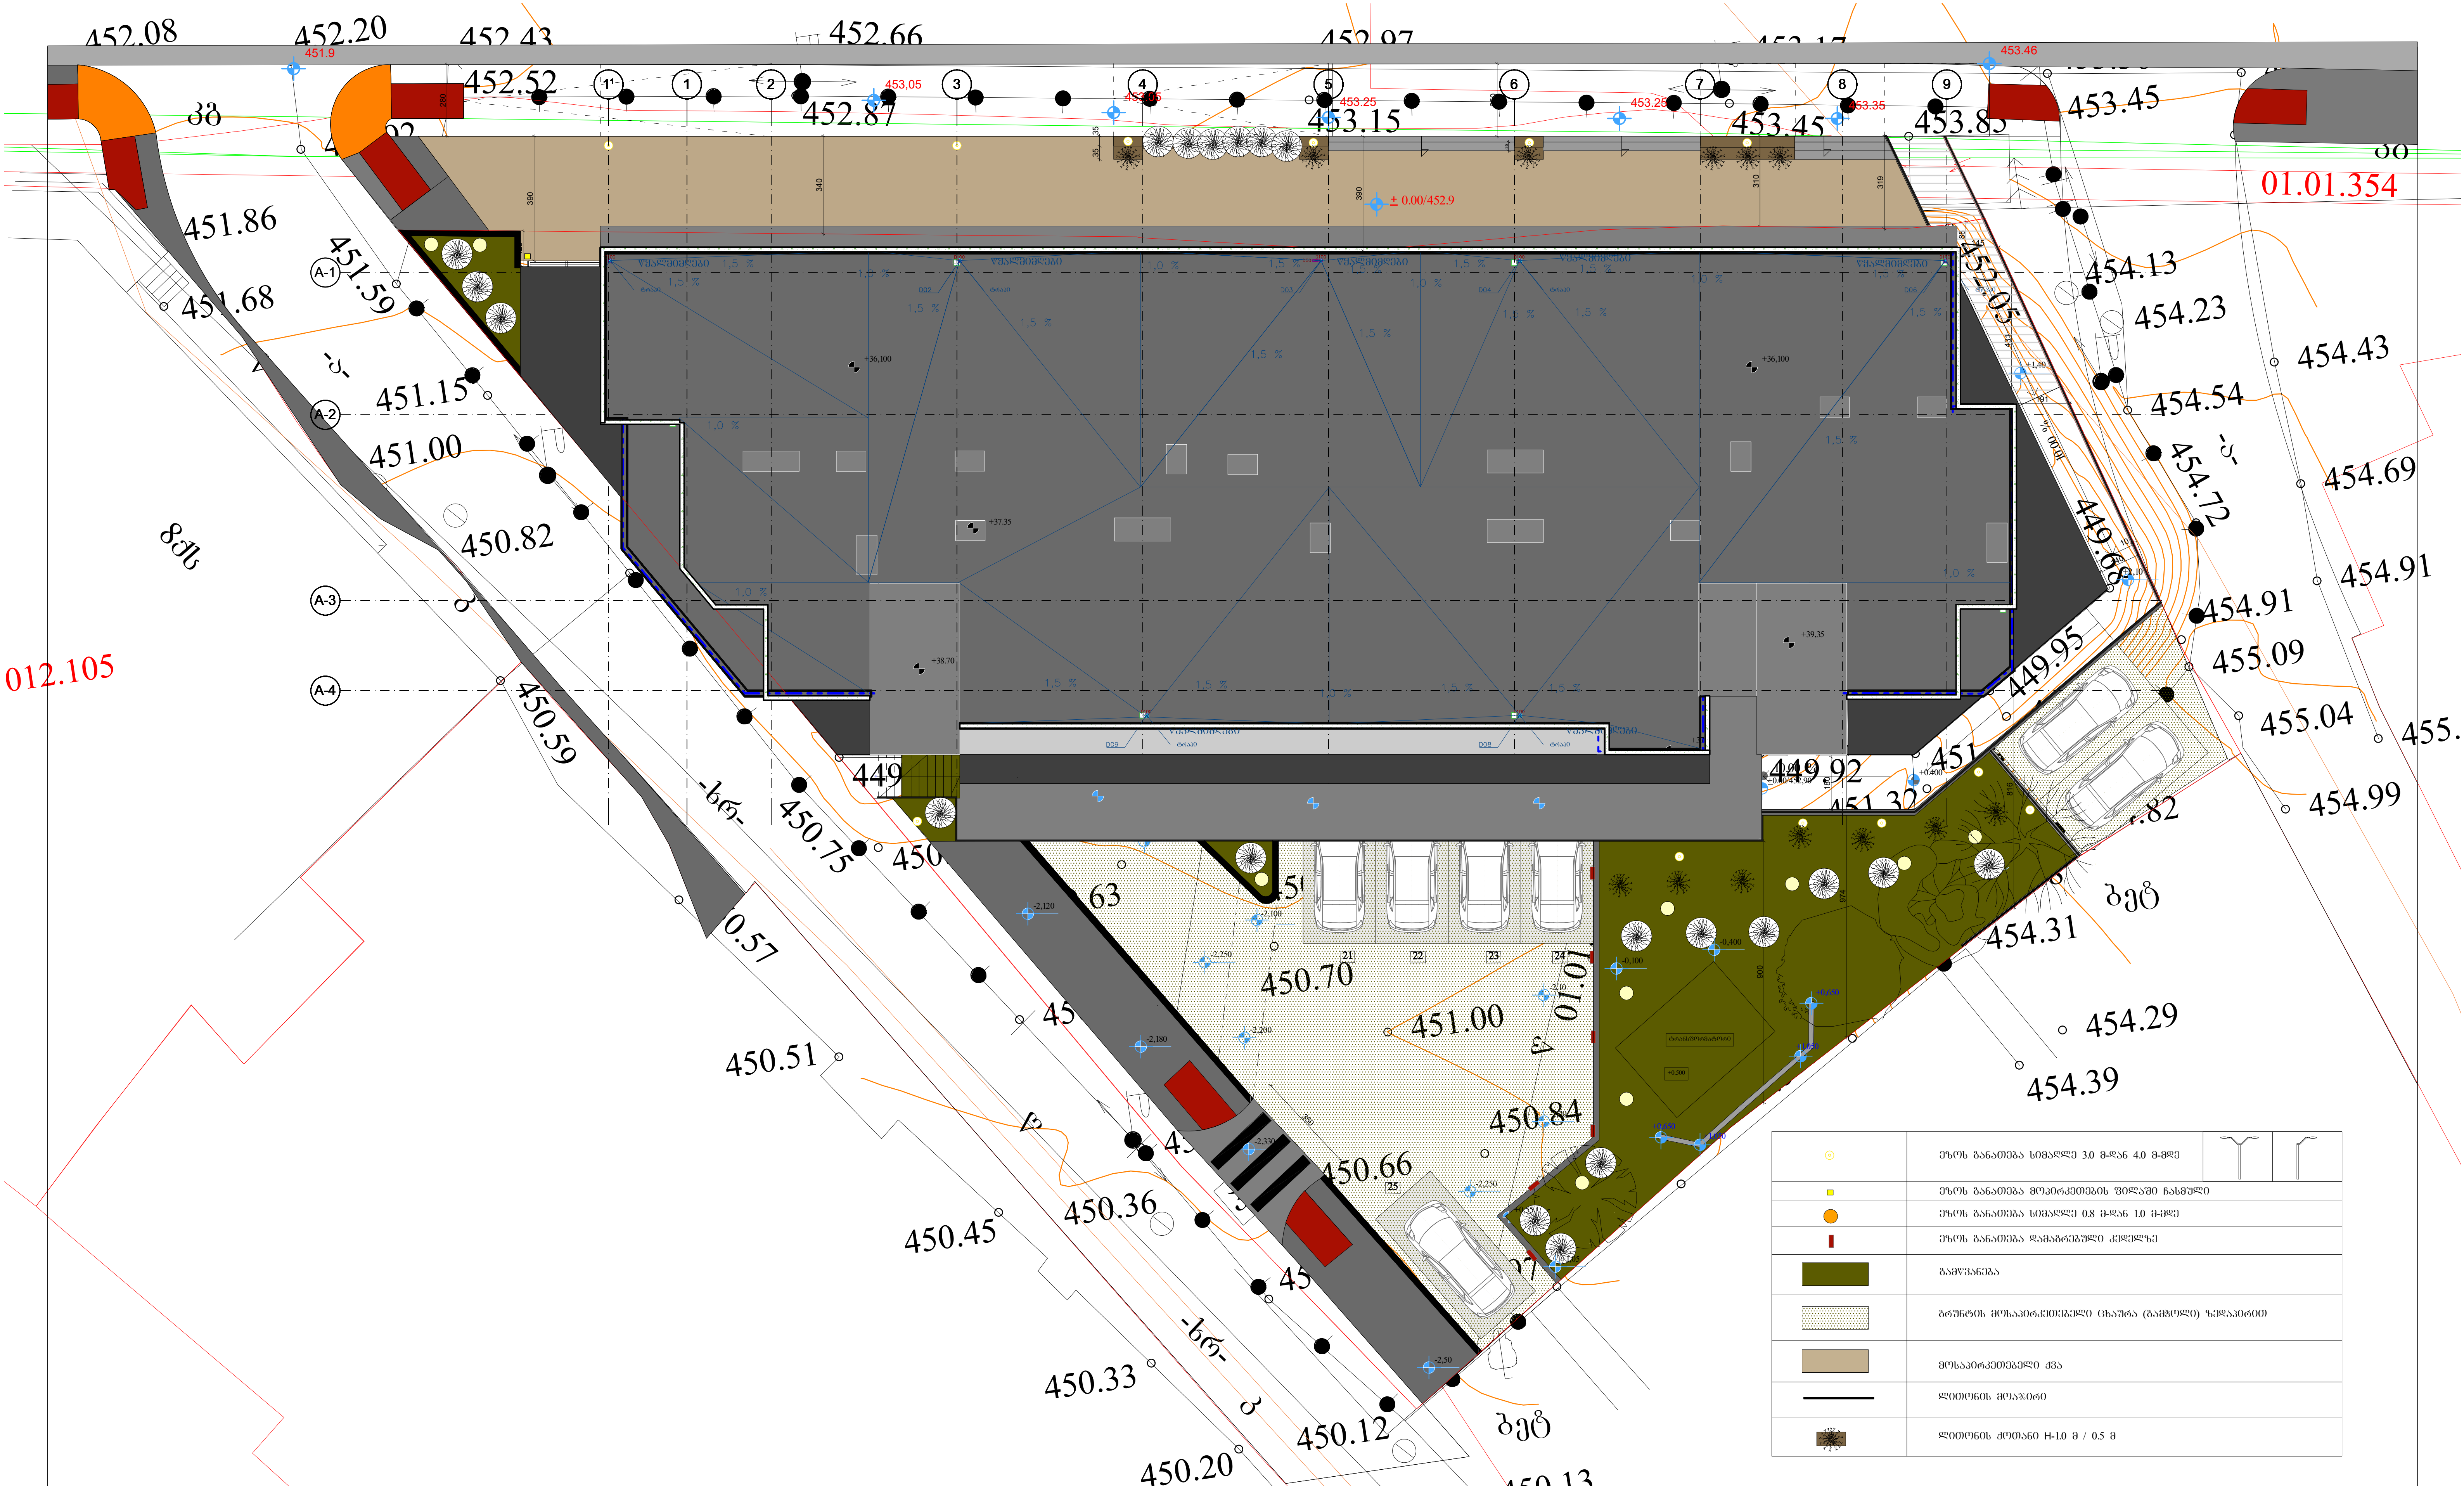

	ეზოს განათება სიმაღლე 3.0 მ-დან 4.0 მ-მდე		
	ეზოს განათება მოპირკეთების ფილაში ჩასმული		
	ეზოს განათება სიმაღლე 0.8 მ-დან 1.0 მ-მდე		
	ეზოს განათება დამაგრებული კედელზე		
	გამწვანება		
	გრუნტის მოსაპირკეთებელი ცხაურა (გამჭოლი) ზედაპირით		
	მოსაპირკეთებელი ქვა		
	ლითონის მოაჯირი		
	ლითონის ქოთანი H-1.0 მ / 0.5 მ		

გენ-გეგმა	შენიშვნა:

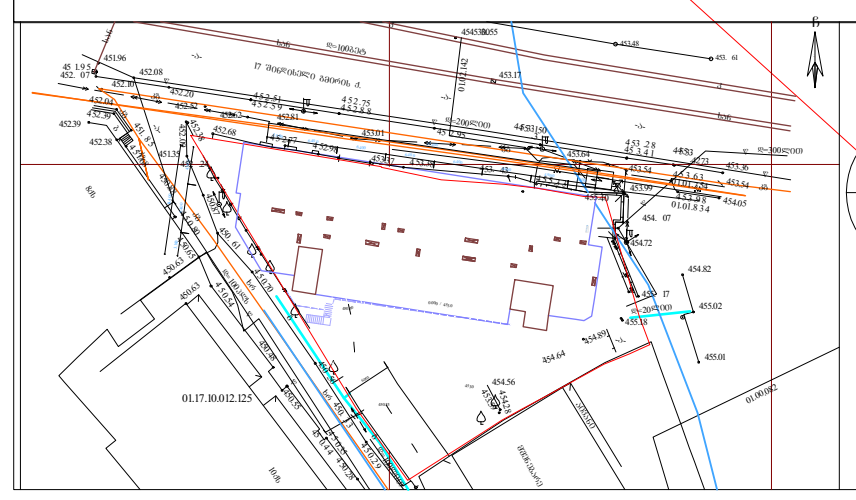

პროექტი:	შემსრულებელი	თანამდებობა	გვარი	ხელმოწერა
მრავალფუნქციური შენობა	GURGENIDZE	დირექტორი	ლ.გურგენიძე	
		არქიტექტორი	თ.ჩხაიძე	
		არქიტექტორი	მ.გურგენიძე	
		არქიტექტორი	ლ.გურგენიძე	
ნახაზი:				
გენერალური გეგმა				

სტადია	ფორმ.	თარიღი	მასშ.	ფურც.
შ.პ.	A-1	15/12/2020		