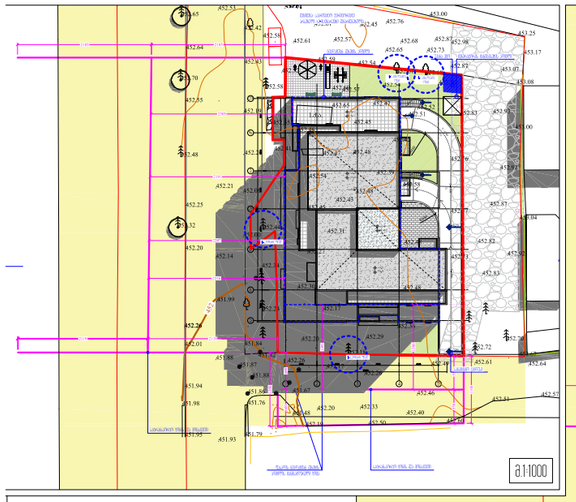

სიმაღლის განსაზღვრის სქემა

4628300

483450

4628250

483350

ნაღდობით შეხების ადგილი
შენიშვნა საპროექტო ტერიტორიაზე არსებული სა-ინჟინრო ქსელი შენარჩუნებული








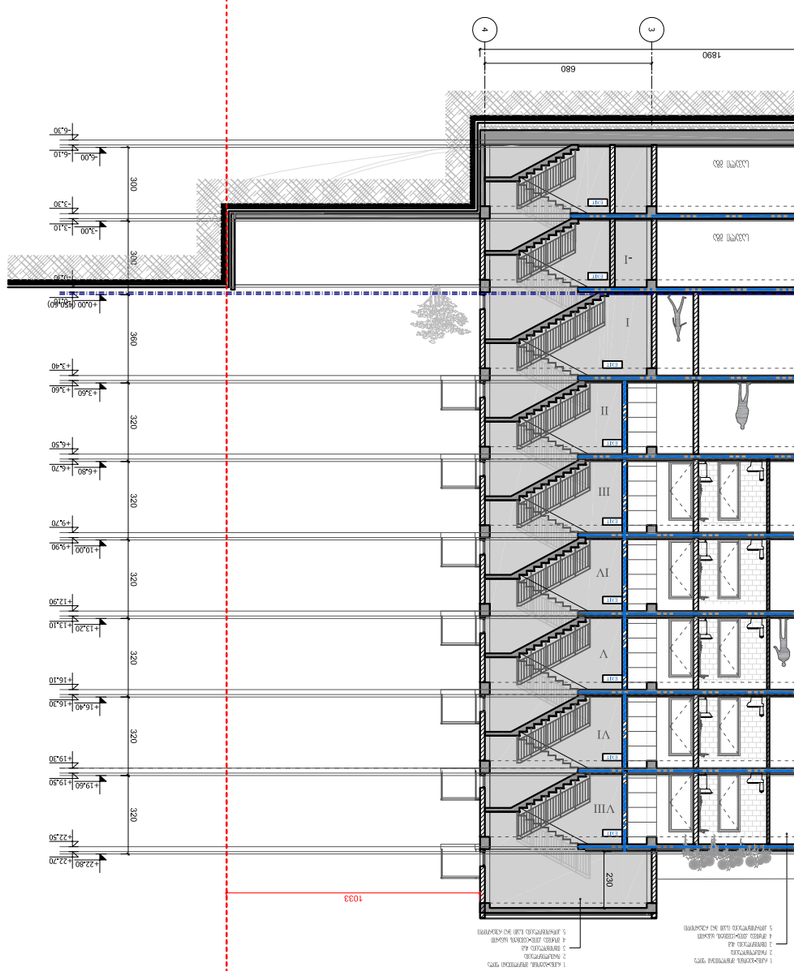



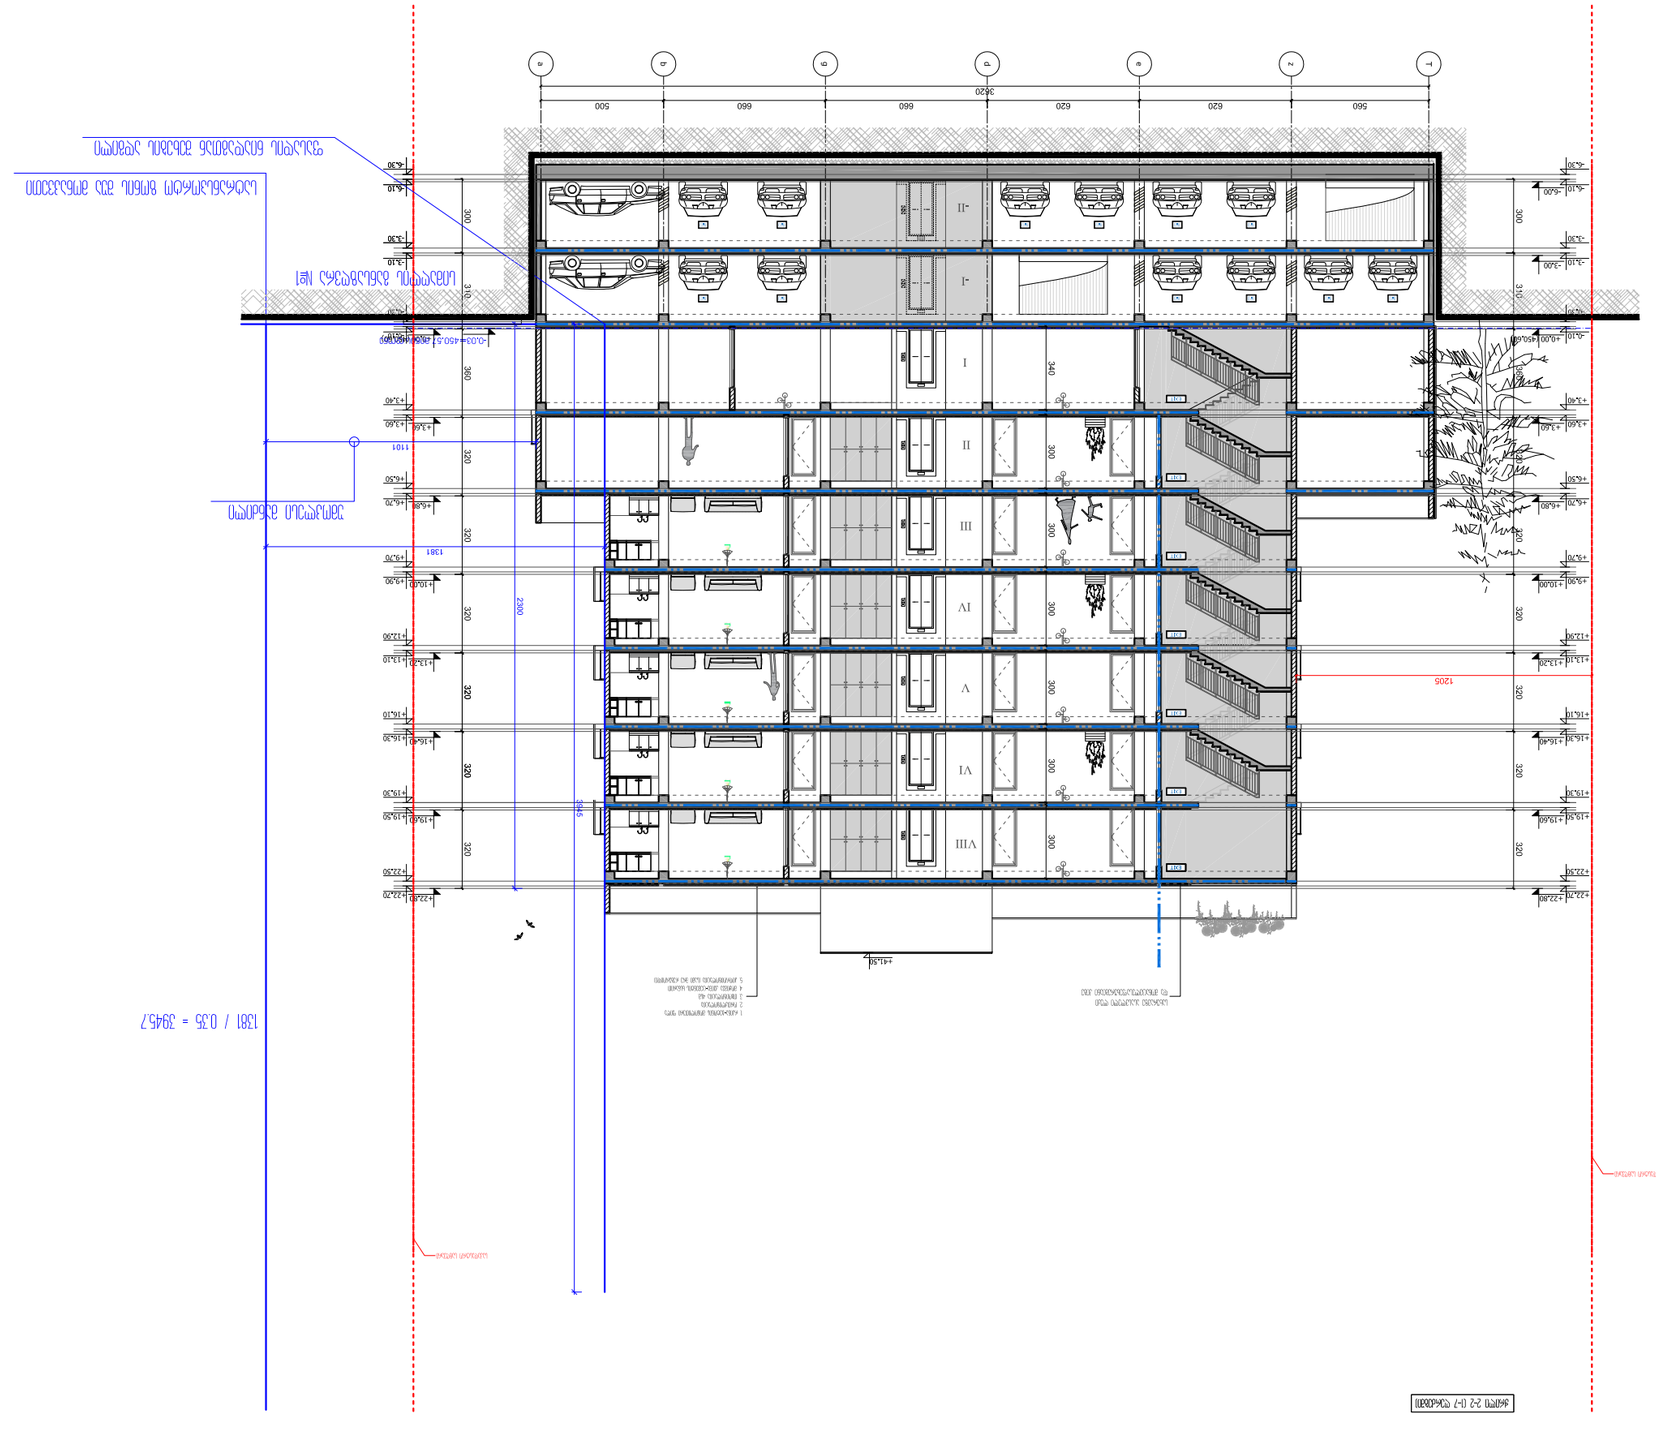
1381 / 0.35 = 3945.7
1381
3945
1205
2300
1101
1381
1205
3620
500
660
660
620
620
560
I
II
III
IV
V
VI
VII
VIII
-I
-II
360
340
320
300
310
380
1101
1381
1205
2300
3945
