ჭრილი ლიფტის შახტაზე 2-2 მ 1:200

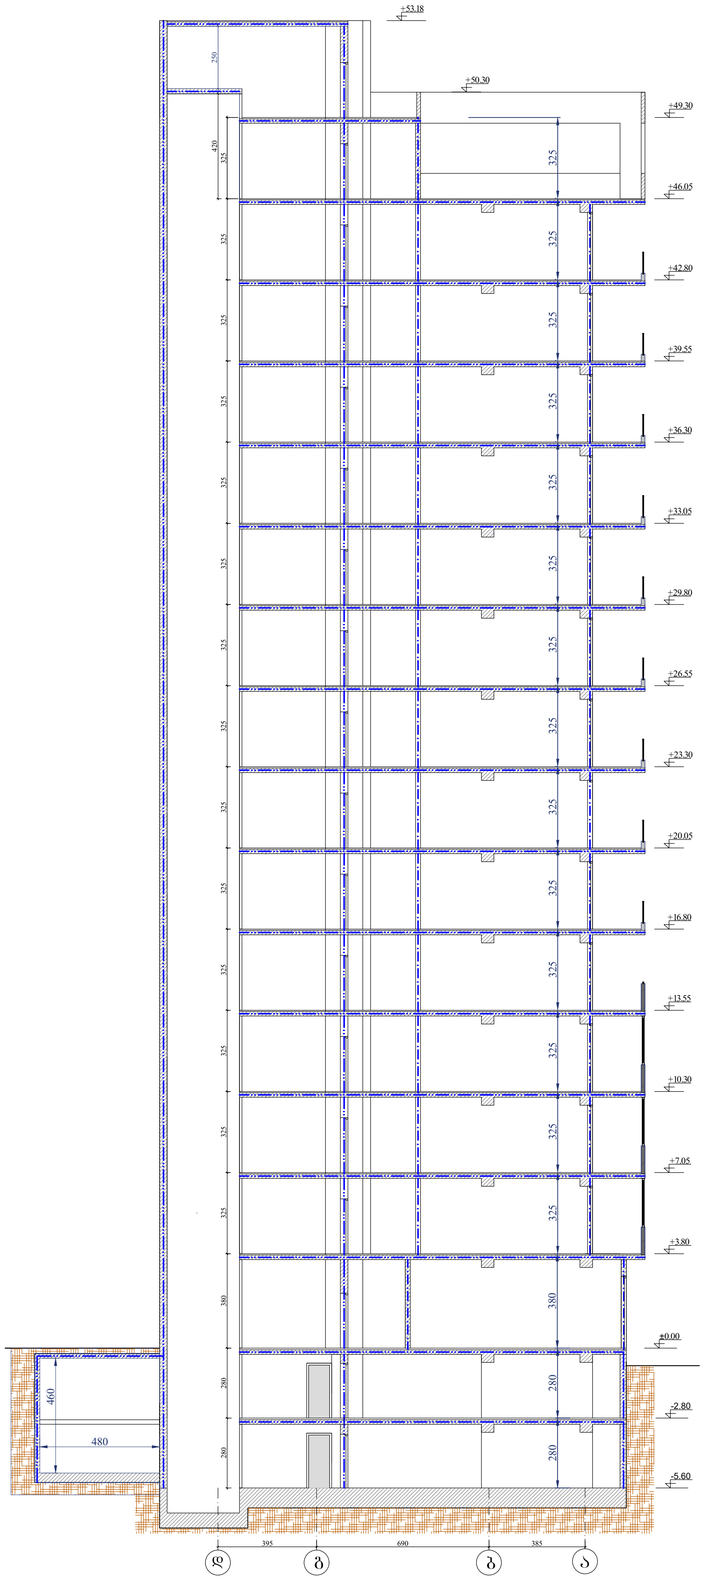

ჭრილი 1-1 კიბის უჯრედზე მ 1:200

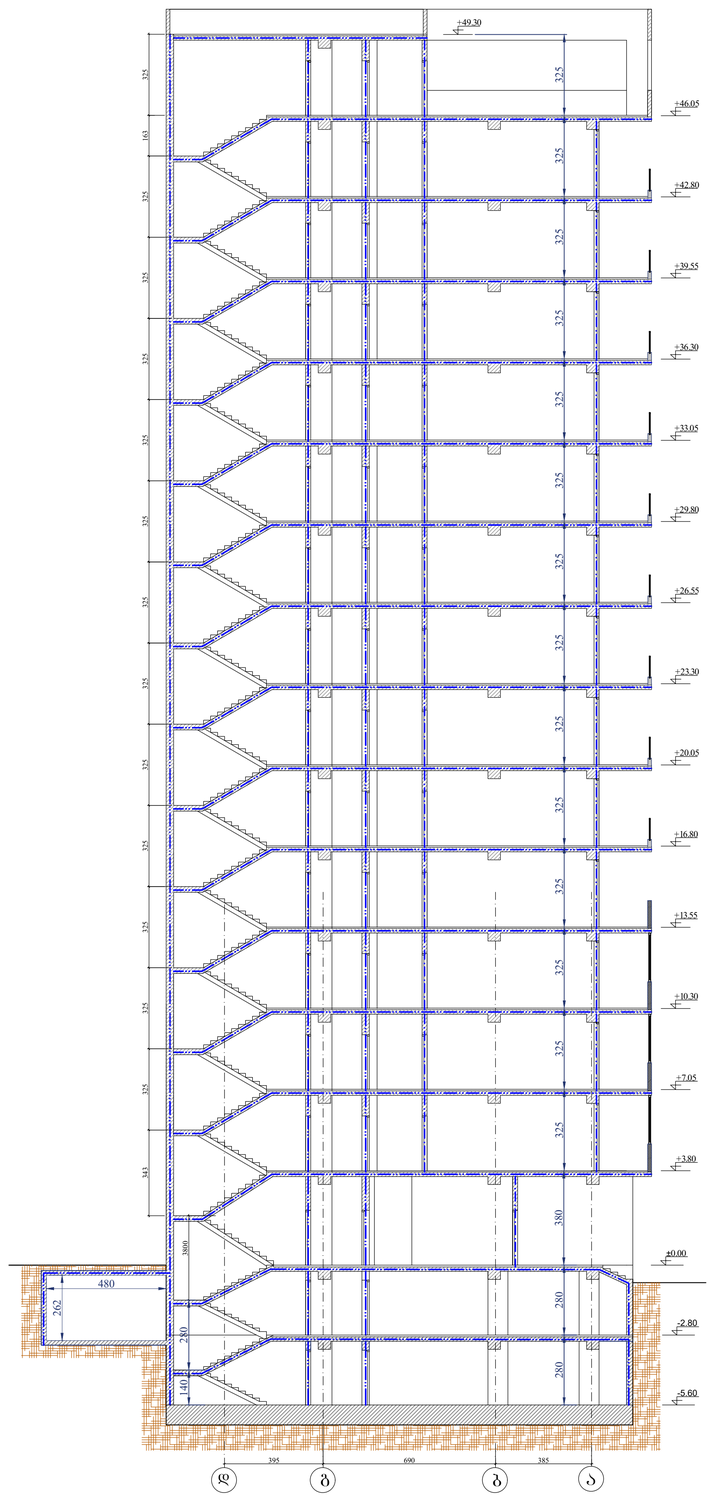

ფორმატი A1	დაკვეთა	შპილის სახელი

ჭრილები 1-1 და 2-2

ექსპლიკაცია

პირობითი აღნიშვნები

+29.80 არქიტექტურული ნიშნული

ნაკვეთის საზღვარი

შენიშვნები

1. ნახაზზე ზომები მოცემულია სანტიმეტრებში
2. შენტასალური ნიშნულები მოცემულია მეტრებში
3. ნახაზზე დატანილია ხანძარსაწინააღმდეგო სისტემა

შენიშვნა:







ორგანიზაცია	ფერი	ხელმოწ.	თარიღი
დირექტორი	მ. მარდიანი		
არქიტექტორი	ს.ანანელიანი		
არქიტექტორი	ს.ანანელიანი		
შესრულა			

LTD "G.M.S. group"

მასშტაბი	1:100
თარიღი	02.20.2020

სტადია	ფურცელი	ფურცლები
მ პ	ა-032	

დამკვეთი - შპს ბმმს, ზაზუშე

მის: ქ. ბათუმის, დიმიტრი თავდადებულის ქუჩა ქორპუსი 2-ის მიმდებარედ საკადასტრო კოდი 01.10.06.006.287

მრავალფუნქციური კომპლექსის არქიტექტურული პროექტი






