

ფორმატი PAPER SIZE		პროექტის № PROJECT #
A-2		fasadebi .dwg

პირობითი ნიშნები

- საპროექტო ნიშნული
- აბსოლუტური ნიშნული
- ღერძის ხაზი
- წითელი ხაზი

კ– n – კარის მარკირება
ფ– n – ფანჯრის მარკირება
კ.ფ– n – კარ-ფანჯრის მარკირება

შენიშვნები

1. ნახაზზე ზომები მოცემულია სანტიმეტრებში.
2. ნახაზის ყველა ცვლილება მშენებლობისას შეთანხმებული უნდა იყოს პროექტის ავტორთან.
3. შენობის ნიშნული 0.00 უტოლდება აბსოლუტურ ნიშნულს 406.90.

დამკვეთი CLIENT

პროექტი PROJECT: მრავალბინიანი საცხოვრებელი კომპლექსი კორექტირება

მისამართი ADDRESS: ვეზიროვის ქ. №16

თანამდებობა	გვარი	ხელმოწერა
დირექტორი	გ.ჭუმბურიძე	
მთ.არქიტექტორი	გ.ჭუმბურიძე	
ავტორი	გ.ჭუმბურიძე	
კონსტრუქტორი	ს.პაპაშვილი	
დაამუშავა	ბ.კალანდაძე	

შ.პ.ს. "ჯი არ სი"
თბილისი, დიღმის მას. IV/18/48,
ტელ/ფაქსი: 52 08 10
E mail:
grc_studio@yahoo.com

არქიტექტურული ნაწილი
ARCHITECTURE

მასშტაბი SCALE	1:150	თარიღი DATE OF ISSUE	5/12/2012

ნახაზი DRWG.: ფასადი ღერძებში "12-1"

კორექტირება REVISIONS

№	კორექტ. REV.	თარიღი DATE
1		
2		
3		
4		
5		
6		

სტადია STAGE	ინდექსი INDEX	ფურც. PAGES
მუშა პროექტი		

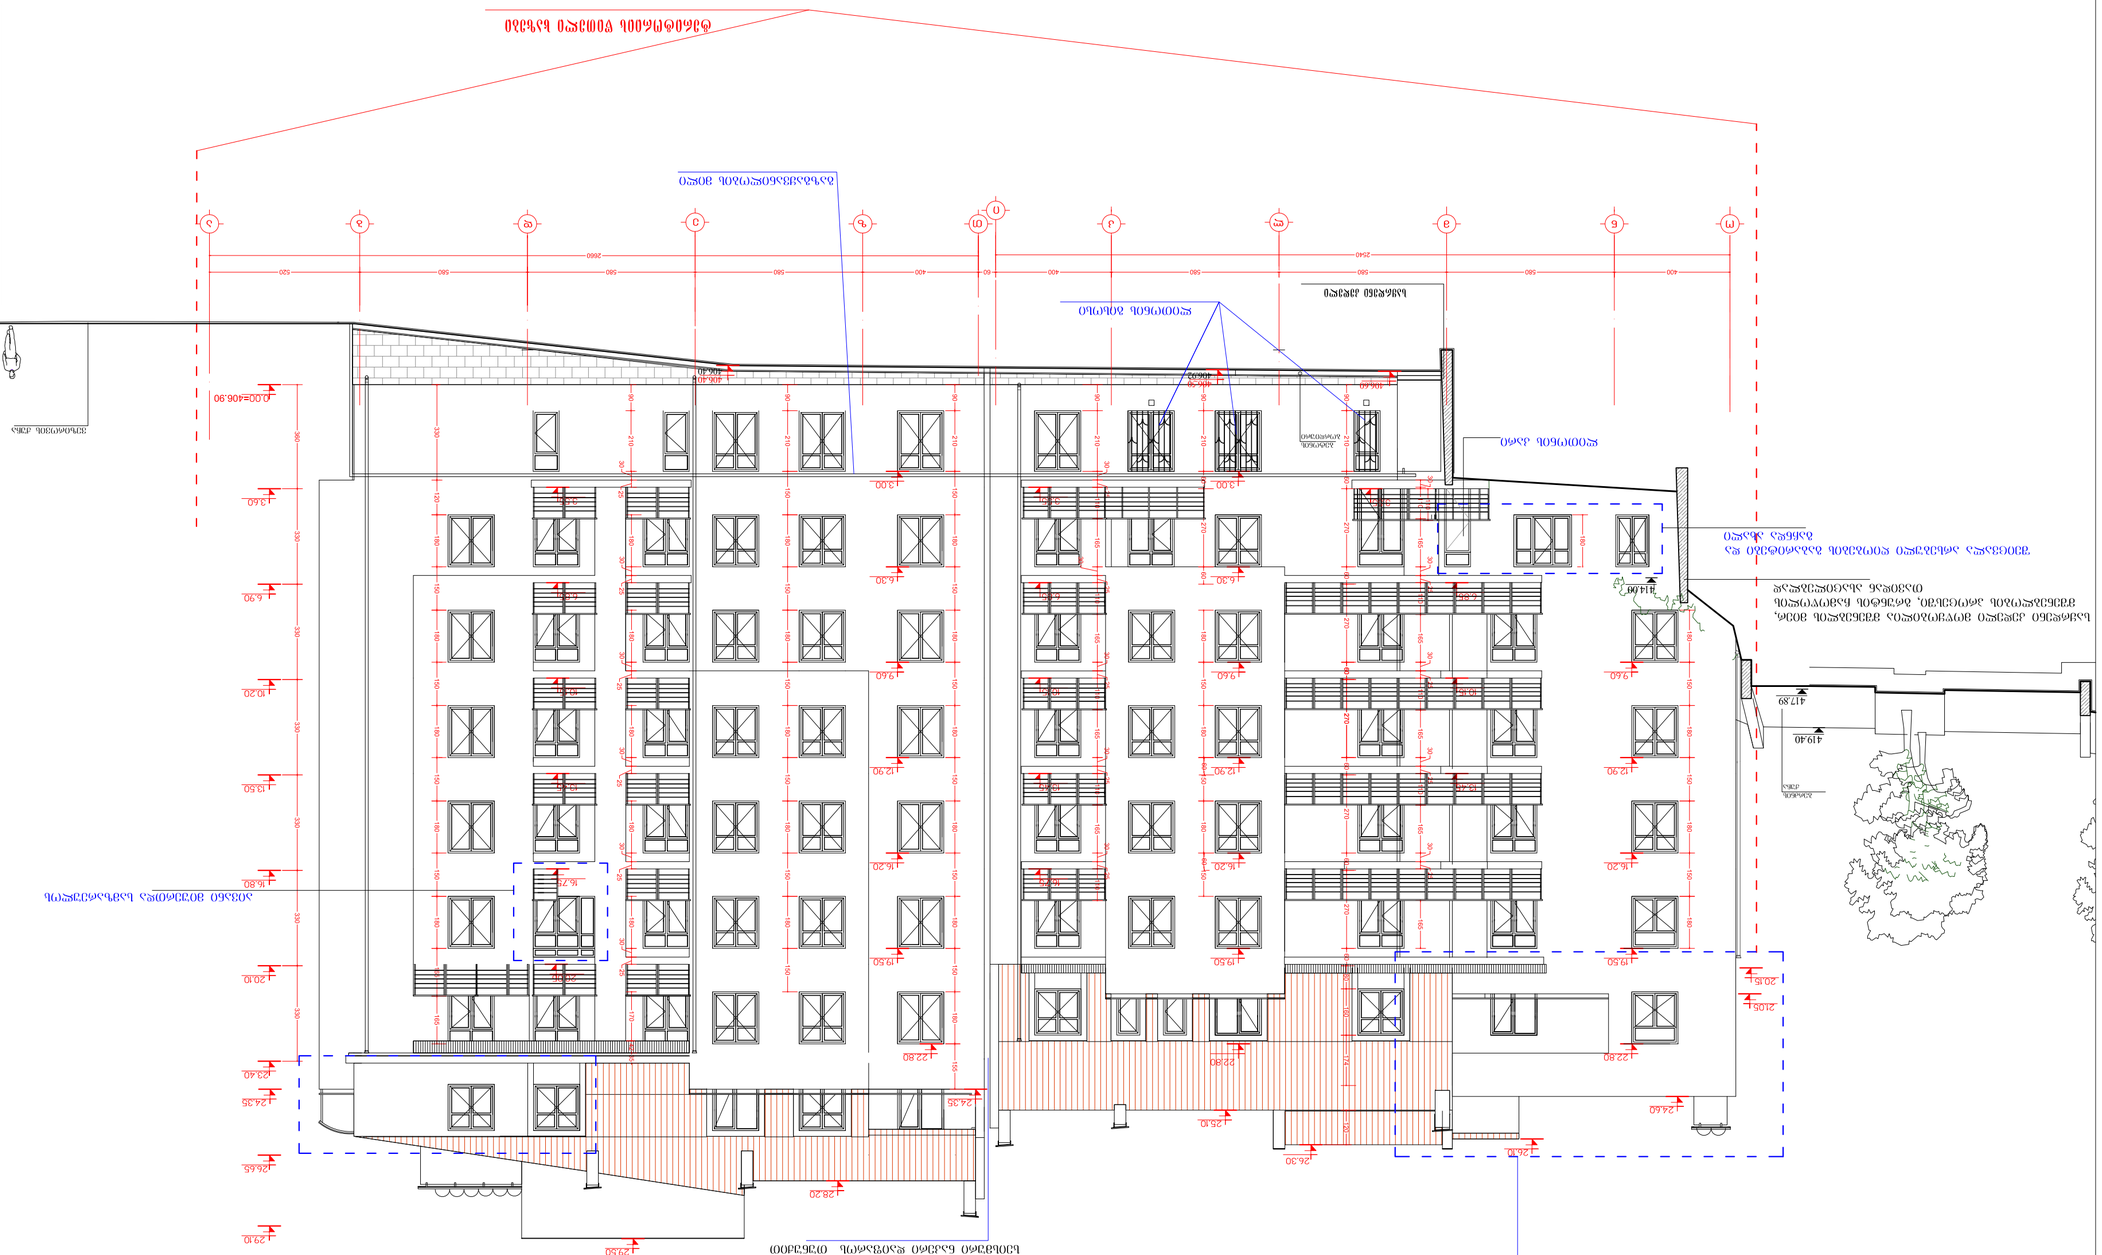
ასფალტის საფარი
ბეტონის ბორდიური

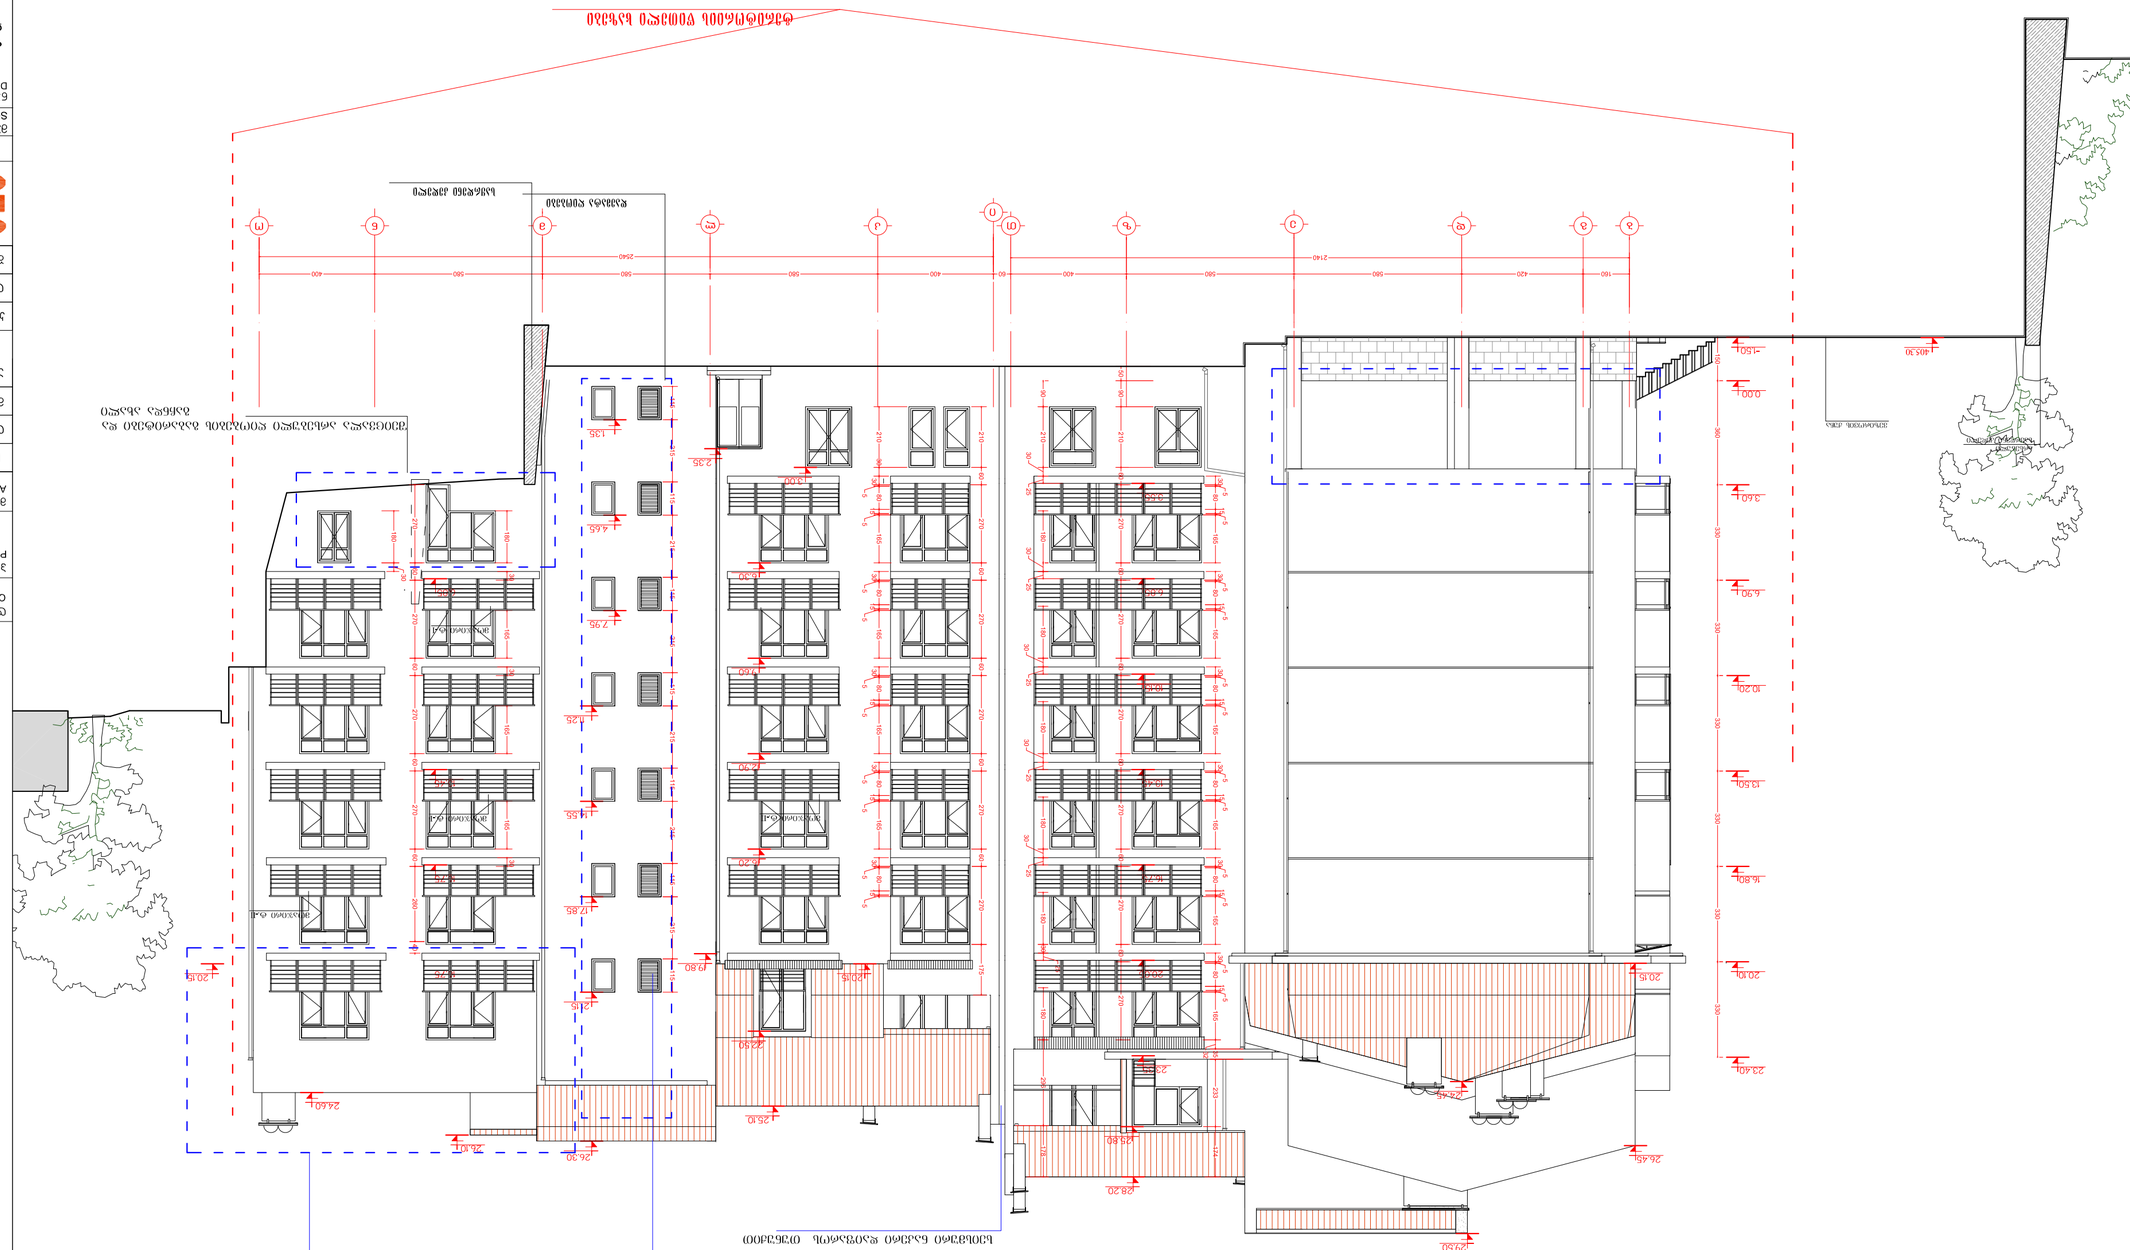

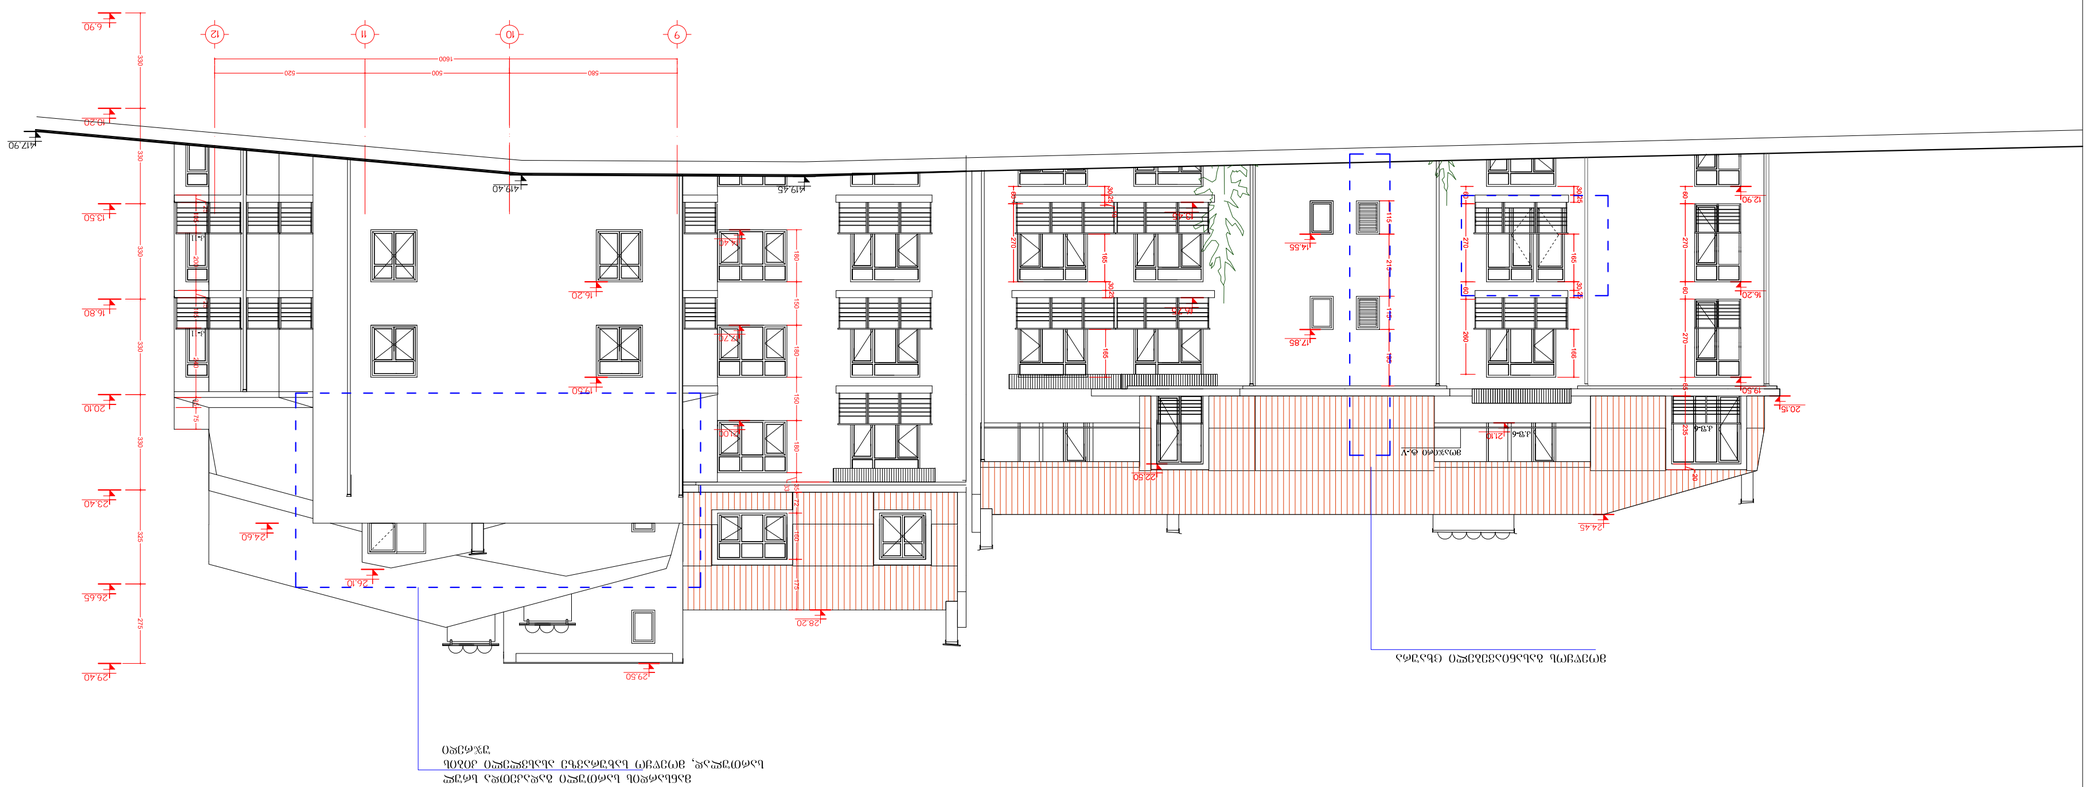










