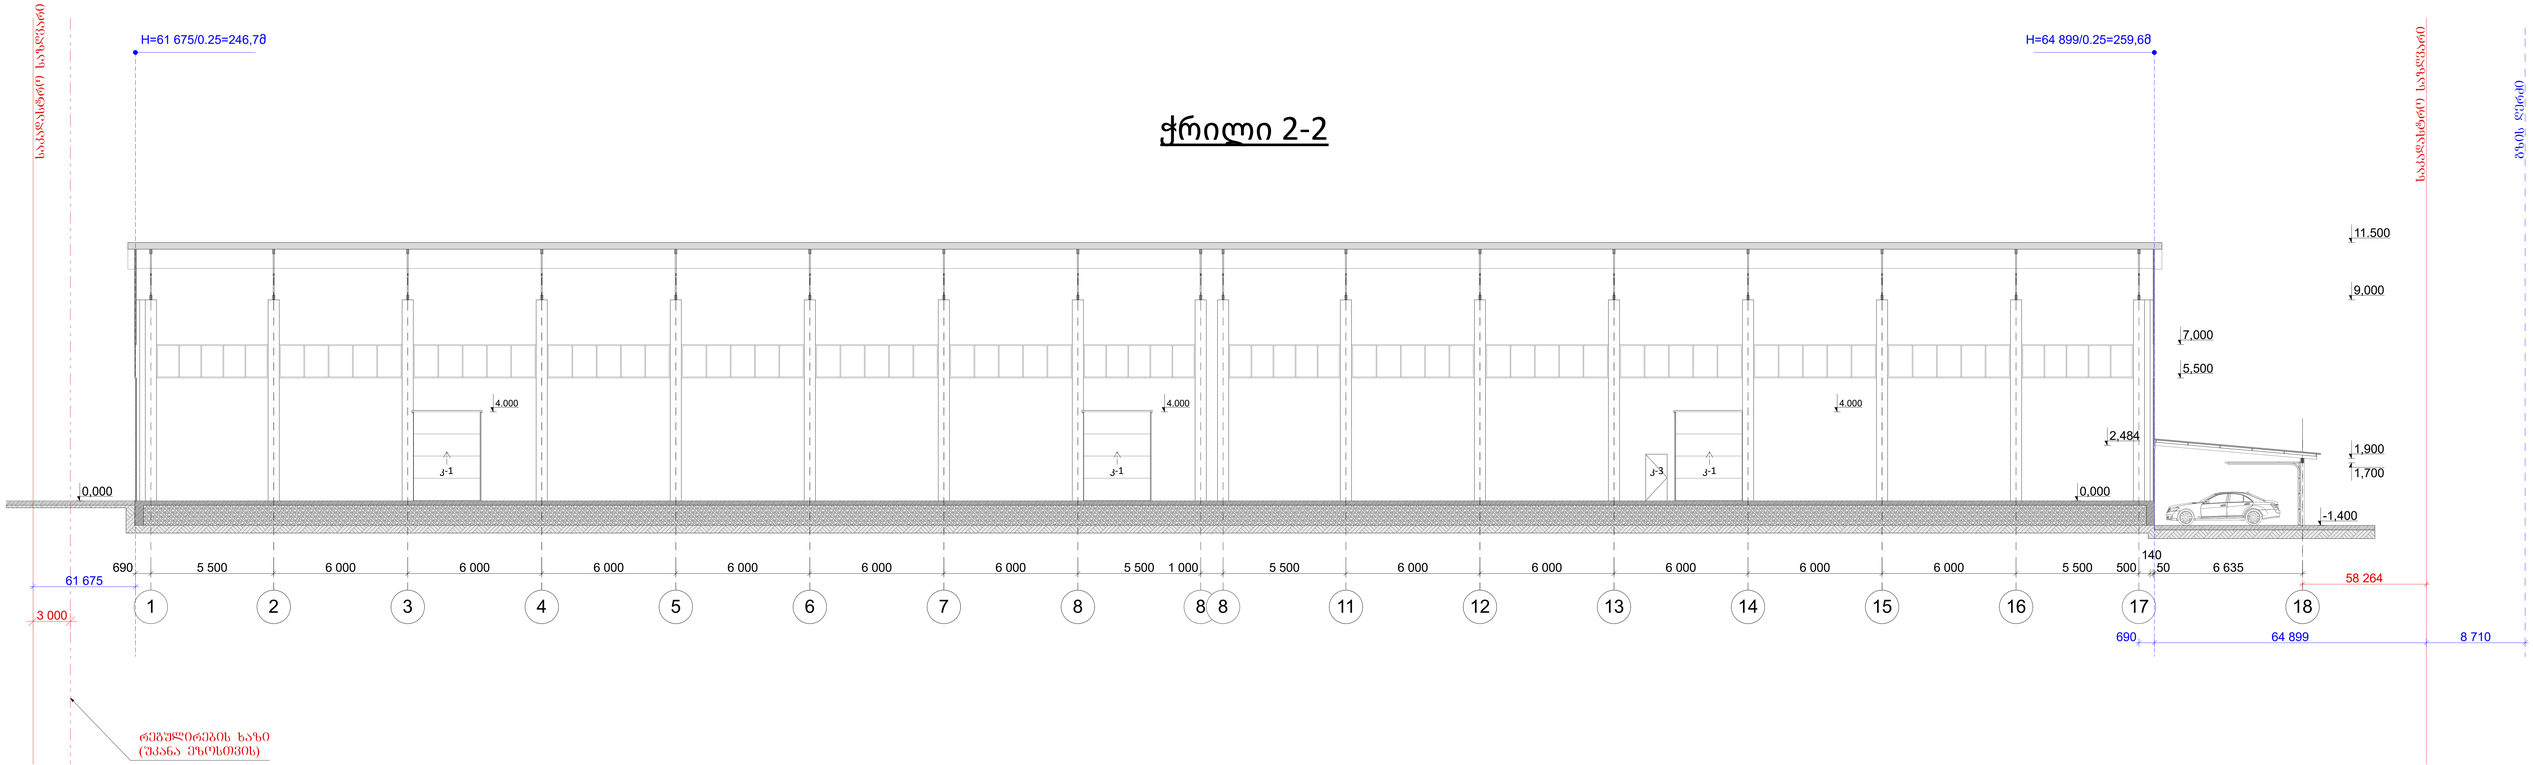

1 2 3 4 5 6 7 8 8 8 11 12 13 14 15 16 17 18

690 5 500 6 000 6 000 6 000 6 000 6 000 6 000 5 500 1 000 5 500 6 000 6 000 6 000 6 000 6 000 5 500 500

140

50 6 635
0,000

-1,400

1,900

1,700

2,484

9,000

7,000

5,500

4.000 4.000 4.000

58 264

690 64 899 8 710

61 675

11.500

0,000 3 000

რეგულირების ხაზი

(უკანა ეზოსთვის)

ჭრილი 2-2

პრ.მთ.არქიტექ ობიექტის მისამართი: ქ.თბილისი. თ.ჩანტლაძის ჩიხი#8

ქ.რუსთავი

სტადია ფურც.

მინის ტარის საწყობი.

2022

მესაკუთრე: შპს. დუგლაძეების ღვინის კომპანია

წელი

m.p

შინაარსი: ა. Coquri

შეასრულა

EsimaRlis სქემა
a. Coquri

შპს ,,პროექტი-2006,,

s

a

k

a

d

a

s

t

r

o

s

a

z

R

v

a

r

i

H=64 899/0.25=259,6მ

g

z

i

s

R

e

r

Z

i

s

a

k

a

d

a

s

t

r

o

s

a

z

R

v

a

r

i

H=61 675/0.25=246,7მ

14

კ-1 კ-1 კ-3 კ-1

el. Za

bva

სა წრ ყავი მილი

გაზი

გაზი

w

w

w

w

w

С

2

ЗападныйФасад

5.19.1
(5.19.2)

5.19.1

(5.19.2) 2. 8

5. 2

5, 2
7

5, 2

5, 2

m

6

5 1. 9 1.

(5.19.2)

5.19.1

(5.19.2)

1. 91. 5

) 2. 91. 5(

6 m

5.19.1

(5.19.2)

5.19.1
(5.19.2)

6

1,5

6

1,5

6

1,5

11,7

1,5

1,5

6.5

1,5

7,5

1,5

5,9

1,5

6

1,5

5.5

1,5

7 5,

1,5

11

11,7

5.19.1

(5.19.2)

494450

s

a

n

i

a

R

v

r

e

m

i

l

i

სანიაღვრე მილი

სანიაღვრე მილი

sa
in
aR
rv

e
m

li

i

r

v

R

a

i

n

a

s

i

l

i

m

e

s

a

n

i

a

R

v

r

e

m

i

l

i

s

a

n

i

a

R

v

r

e

m

i

l

i

სანიაღვრე მილი

სანიაღვრე

მილი

e

l. Z

a

b

v

a

e

l. Z

a

b

v

a

e

l. Z

a

b

v

a

e

l. Z

a

b

va

სარწყავი მილი

g

a

z

i

g

a

z

i

g

a

z

i

g

a

z

i

გაზი

გაზი

გაზი

გაზი

fil

fil

fil

fil

ტროტუარი

ტროტუარი

w

w

w

w

w

w

w

w

შენობა

s

a

t

r

a

n

s

f

o

r

m

a

t

o

r

o

j

i

x

u

r

i

შენობა

შენობა

შენობა

შენობა

შენობა

შენობა

შენობა შენობა

515.53

515.42

515.32

515.20

515.08

514.94

514.83

514.64

514.48

514.38

514.17
514.36

34

514.6

5

6

14.87

514.86
515.33

515.02
515.3
5

8

15.39

515.46

515.64

515.47
515.72

515.73
516.47

515.64

515.96

515.94

516.01

515.62

515.85

519.44

519.04

519.29

519.17

520.56

521.62

522.10

522.61

522.41

522.43
522.46

522.49

522.15

521.84

521.78

521.75

521.75

521.50
521.57
521.54
521.47
521.31

521.50
521.08

521.57

521.46
521.4

5

3

21.52

520.83

519.94

520.28

520.62

521.25

520.79

520.50

520.78

520.78

520.84

520.81

520.99

521.26
521.40

521.08

520.97

520.17

519.70

521.28

521.52

521.67

521.54

521.46

521.92

522.48

522.92

522.91
521.92

521.97

522.65

521.51

521.40

521.59

521.27

518.60

518.38
517.35
517.01

516.86

516.94

516.93

517.35

517.04

517.01

516.71

516.92

516.82

516.75

516.83

516.75

517.79

516.33

516.49

51648

516.01

516.42

516.61

516.51

516.58

516.51

516.56

516.57

516.49

516.53

516.46

516.38

516.53

516.56

516.53

516.53

516.98

516.33

516.51

516.40

516.50

516.36

516.40

516.54

516.09

516.27

516.36

516.37

516.40

516.36

516.39

516.50

516.35

516.78

517.98

518.02

519.69

520.89

521.35
521.35

522.11

521.85
521.48
521.05

520.78

521.84

521.33

521.35

520.97

521.62

521.77

521.31

520.50

520.40

519.32

518.32

518.34

517.94

517.76

517.73

517.81

518.19

518.05

517.25

518.56

516.99

517.65

516.65

517.14

516.81

516.62

516.37
516.39

516.61

516.28

516.09

516.89

515.98

515.96

515.90

515.76

515.95

516.12

516.04
516.26

515.83

515.74

515.46

515.41

514.82

514.95
515.2

51

7

5.34

515.46

515.54

515.92

515.97

515.61

515.74

516.28

516.20

516.16

516.21

515.79
515.66

517.18

517.61

517.89

517.98

-a-
-a-

-a-

-a-

-a-

-a-

-a-

-a-

-a-

-a-

-a-

-a- -a-
-a-

b

e

t. g

z

a

b

e

t.

b

e

t. g

z

a

g

z

a

ბეტ. გზა

w

w

w

w

w

w

w

w

w

w

w

w

w

შენობა

ბეტ. გზა

-a-

შენობა

2 613,31 м

2

610,28 м

2 140,76 м

2

122,89 м

2

882,02 м

2 2 508,94 м

2

2 654,77 м

2

e e

d

g

b

a a

1 2 3 4 5 6 7 8 9 10 11 12 13 14 15 16 17 18

11.500

10.750

10.750

10.750

10.750

12 12

სამშენებლო ფართი 1900.0მ

2

sdfgv

2

1

3

2

2

4

საკადასტრო საზღვარი

განაშენიანების რეგულირების ხაზი

(უკანა ეზოსთვის)

განაშენიანების რეგულირების ხაზი (უკანა ეზოსთვის)

სასწორი

მინის ტარის საწყობი

წარმოსახვითი მიჯნა

წარმოსახვითი მიჯნა

საპროექტო ოფისი

24 000

5 500 6 000 6 000 6 000 6 000 6 000 6 000 5 500

1 000

5 500 6 000 6 000 6 000 6 000 6 000 5 500 7 325

6 000 6 000 6 000 6 000 12 168

500
9 900

9 900

3 000

3000

62 365

65 589 8 710

2 500 10 500

9 102

4 855 5 046

4 456 4 646

1 200

1 200

1 200

1 200

1 200

1 200

1 200

1 200

1 200

1 200

1 200

1 200

1 200

9 714

მინის

სპეციფიკაცია

1. მინის ტარის საწყობი

2. მინის ტარის დასატვირთი პლატფორმა

3. ავტო სადგომი

გენგეგმა

შენიშვნა

საპროექტო ნიშნული 0,000 შეესაბამება აბსოლუტურ ნიშნულს 518,0
3. პანდუსი

ქუჩის ღერძი

i=5%

+516.40

+516.65

+516.40 +516.15

+516.50 +516.70

+516.60

i=1%

i=1% i=1%

i=1%

i=1%

i=1%

+516.86

i=1%