საქართველოს
ქ. თბილისის მერია
სსიპ თბილისის არქიტექტურის სამსახური

ქ. თბილისი, ბორგასლის ქუჩა №75, ა.ი.პ. "ორ ავნერ და ჰანა"-ს საკუთრებაში არსებული 3628 კვ.მ არასასოფლო-სამეურნეო დანიშნულების მიწის ნაკვეთის

ბ ე ბ მ ა

სამსახურის უფროსი

/ბ. ბოგოლაშვილი/.

სიტუაციური სქემა
მ 1:2000



მიწის ნაკვეთის გამოყენების პირობების მომზადების განყოფილება		
განყოფილების უფროსი:		
მთავარი სპეციალისტი:		
საინვესტიციო განყოფილება		
განყოფილების უფროსი:		
მთავარი სპეციალისტი:		
მიწის ნაკვეთის ფუნქცია და ქალაქმშენებლობითი პირობების პარამეტრები		

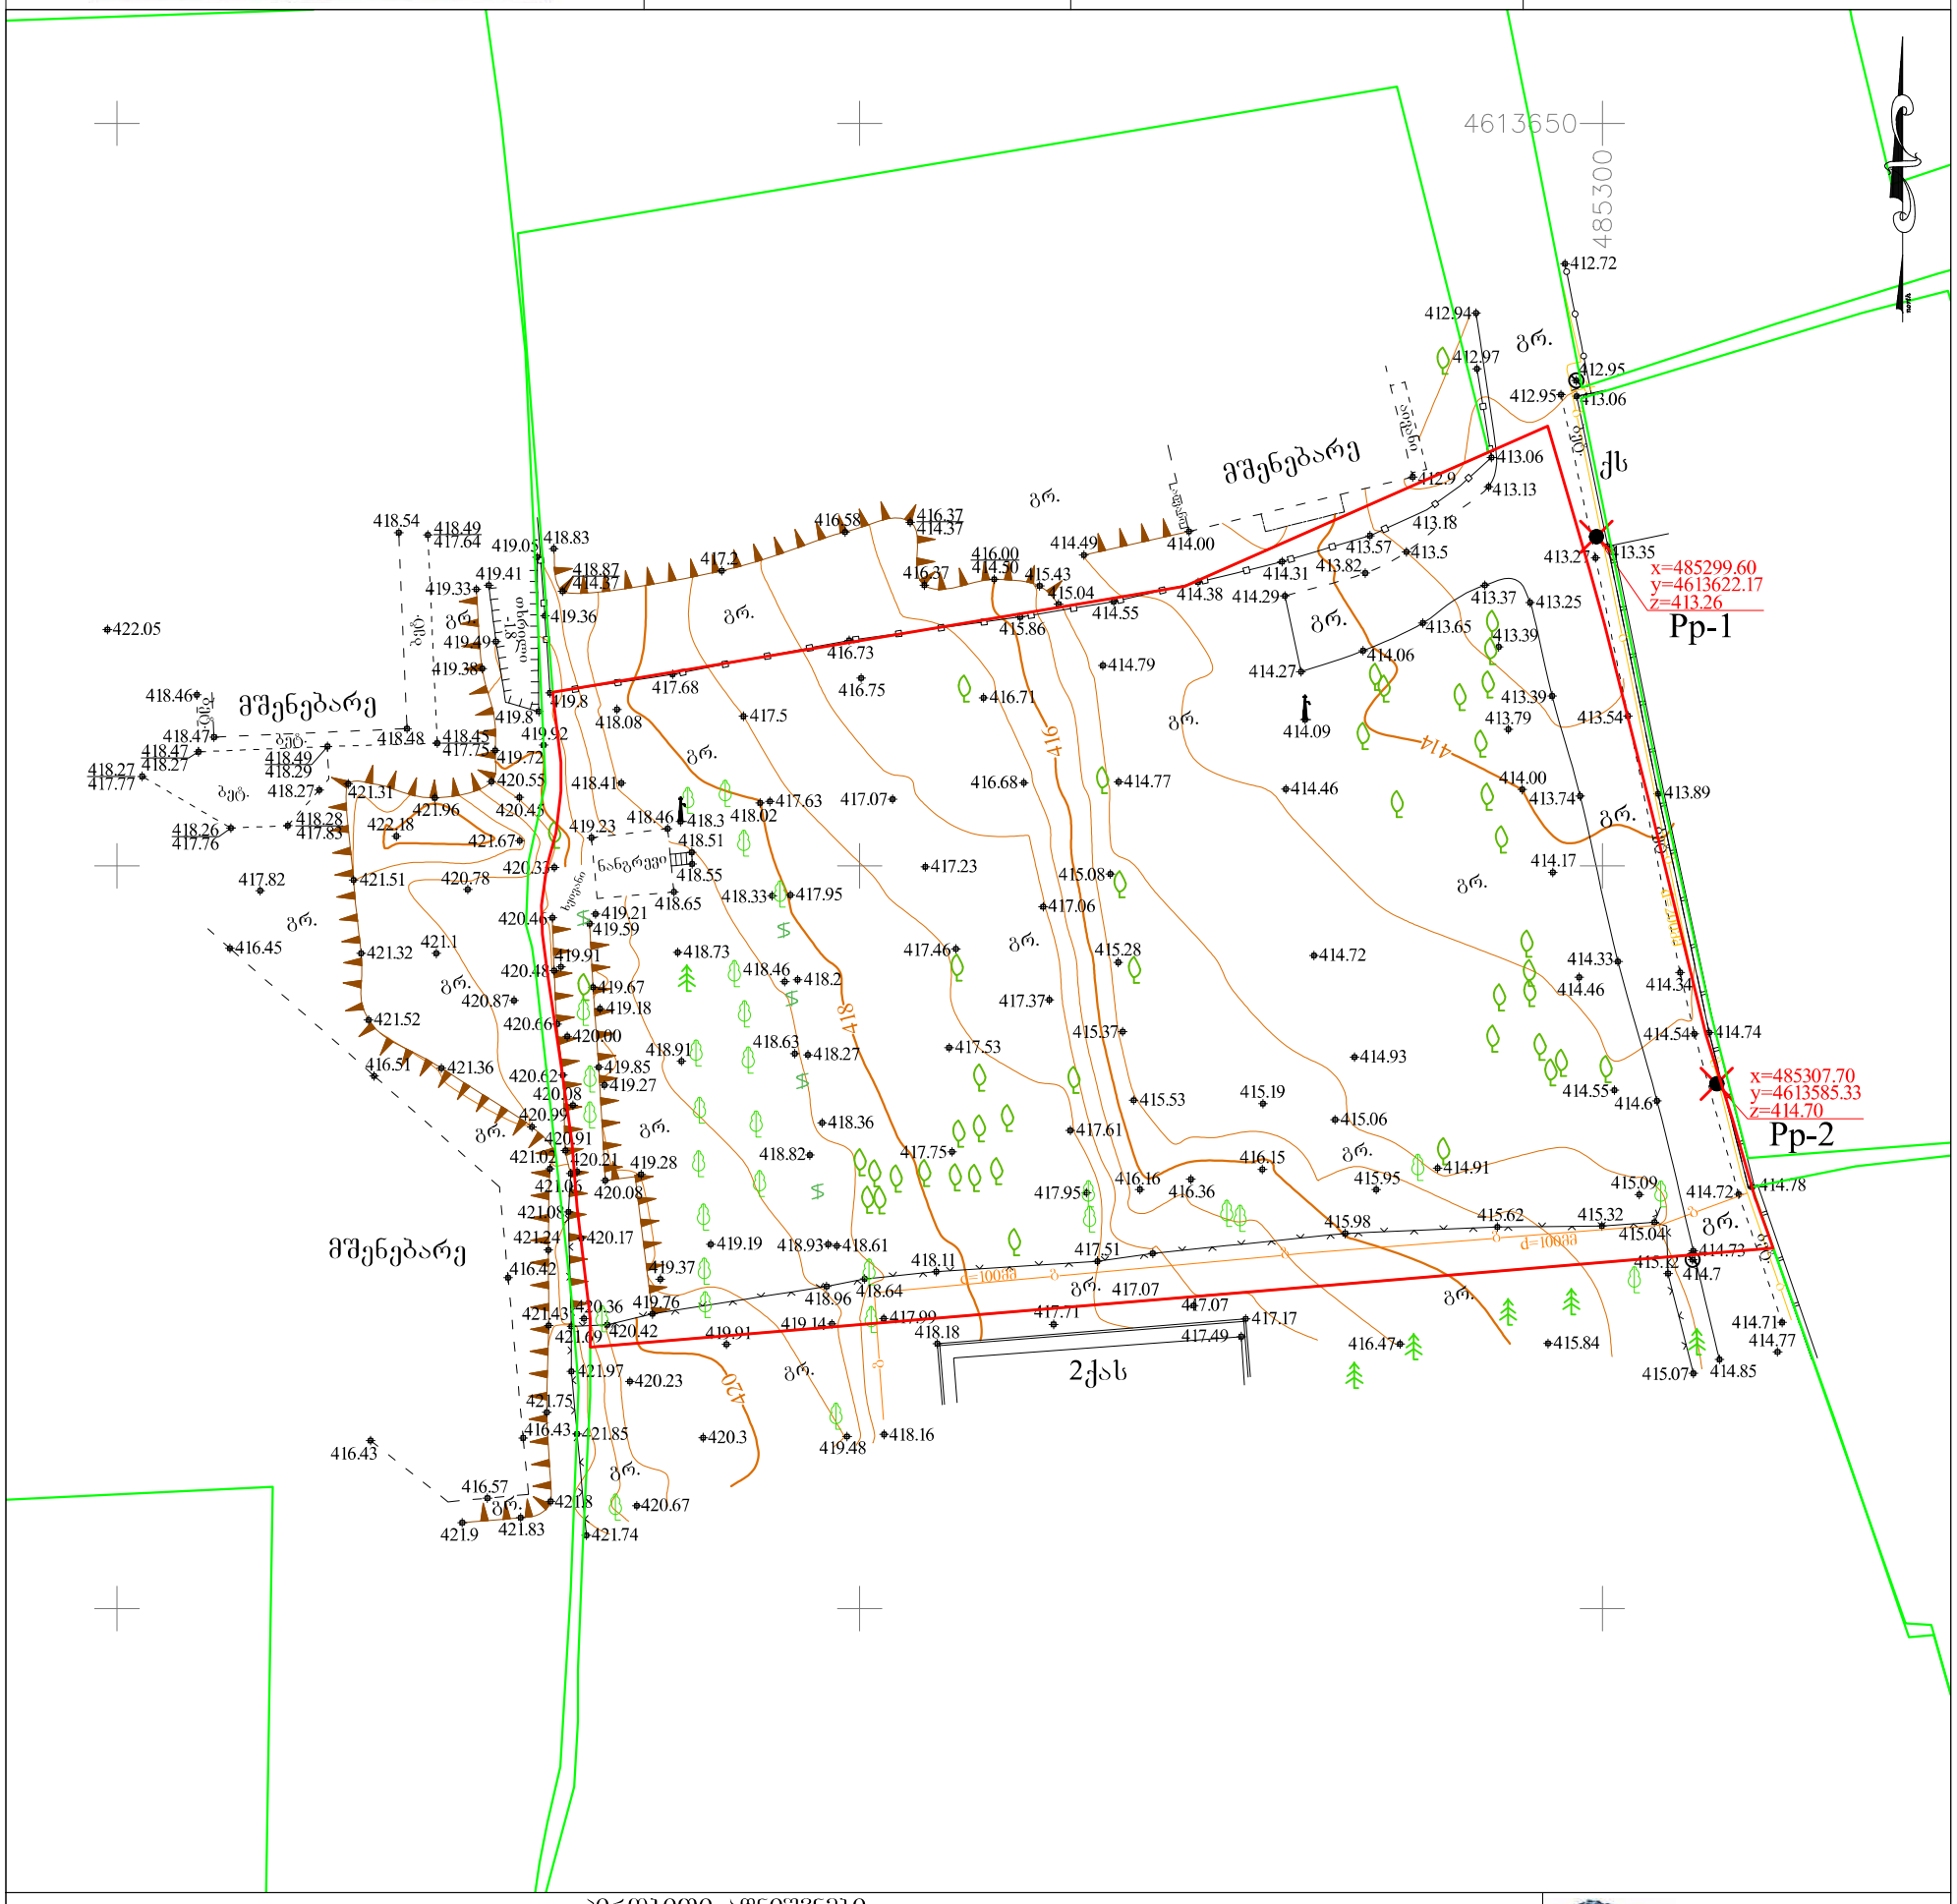

პირობითი აღნიშვნები

WGS 84–ის კოორდინატთა სისტემის UTM პროექცია

ქს საცხოვრებელი შენობა	ბორდიური	ბეტონის ღობე	მიწის ნაკვეთის საზღვარი
ძას არასაცხოვრებელი შენობა	ასფალტის გზა	მავთულბადის ღობე	მეზობლის მიწის ნაკვეთის საზღვარი
ფარდული	გრუნტის გზა	გაზი	ხეები, პალმა, ბუჩქი
სათბური	რკინიგზა	წყალი	ბოძები
დანგრეული შენობა	მთავარი იზოჰიფსი	ნაყარი მიწა	განათების ელ. ბოძი
ბუნკერი რეზ. რეზერვუარი	იზოჰიფსი სიმაღლით	ჩამოჭრილი გრუნტი	ორკანი, სათვალთვალო ჭა
თხრილი	ქვის ღობე	კონტურული ხაზი	ანძა, ანტენა
	ლითონის ღობე	ქარსაცავი ხოლი	
		ცოცხალი ღობე	

თბილისი ჯგუფი ბარნოვის ქ. №71
info@tbilisigroup.ge 322 40 06 60

დირექტორი	ნ. ჭეიშვილი
აზომა	ვ. ჯიქიძე
დახაზა	ნ. კრიველიაკო
მ 1:500	2014წ.

გენგეგმა

მ 1:200

- მომიჯნავე ნაკვეთები
- წითელი ხაზი
- ეზოს ტერიტორია მოსაპირკეთებელი მასალა
- ბალახის გაზონი
- სპორტული მოედნის გაზონი

ბ=485299.60
ყ=4613622.17
ზ=413.26

ო3-1

ბ=485307.70
ყ=4613630.06
ზ=414.70

ო3-2

ბეტონის ჯედლი

ქს

მშენებარე

ბეტ.

ასფალტი

ქვაფენილი

ტროტუარი

ღობე №1

ღობე №2

ღობე №3

ღობე №4

413.43

413.79

413.83

413.85

413.87

414.07

414.73

1,000

6,991

ტერიტორიის გარე პერიმეტრზე მოეწყოს განათების სისტემა