პირველი სართულის გეგმა ±0.00 ნიშნულზე
მისაწვდომობა მაშტაბი 1:100

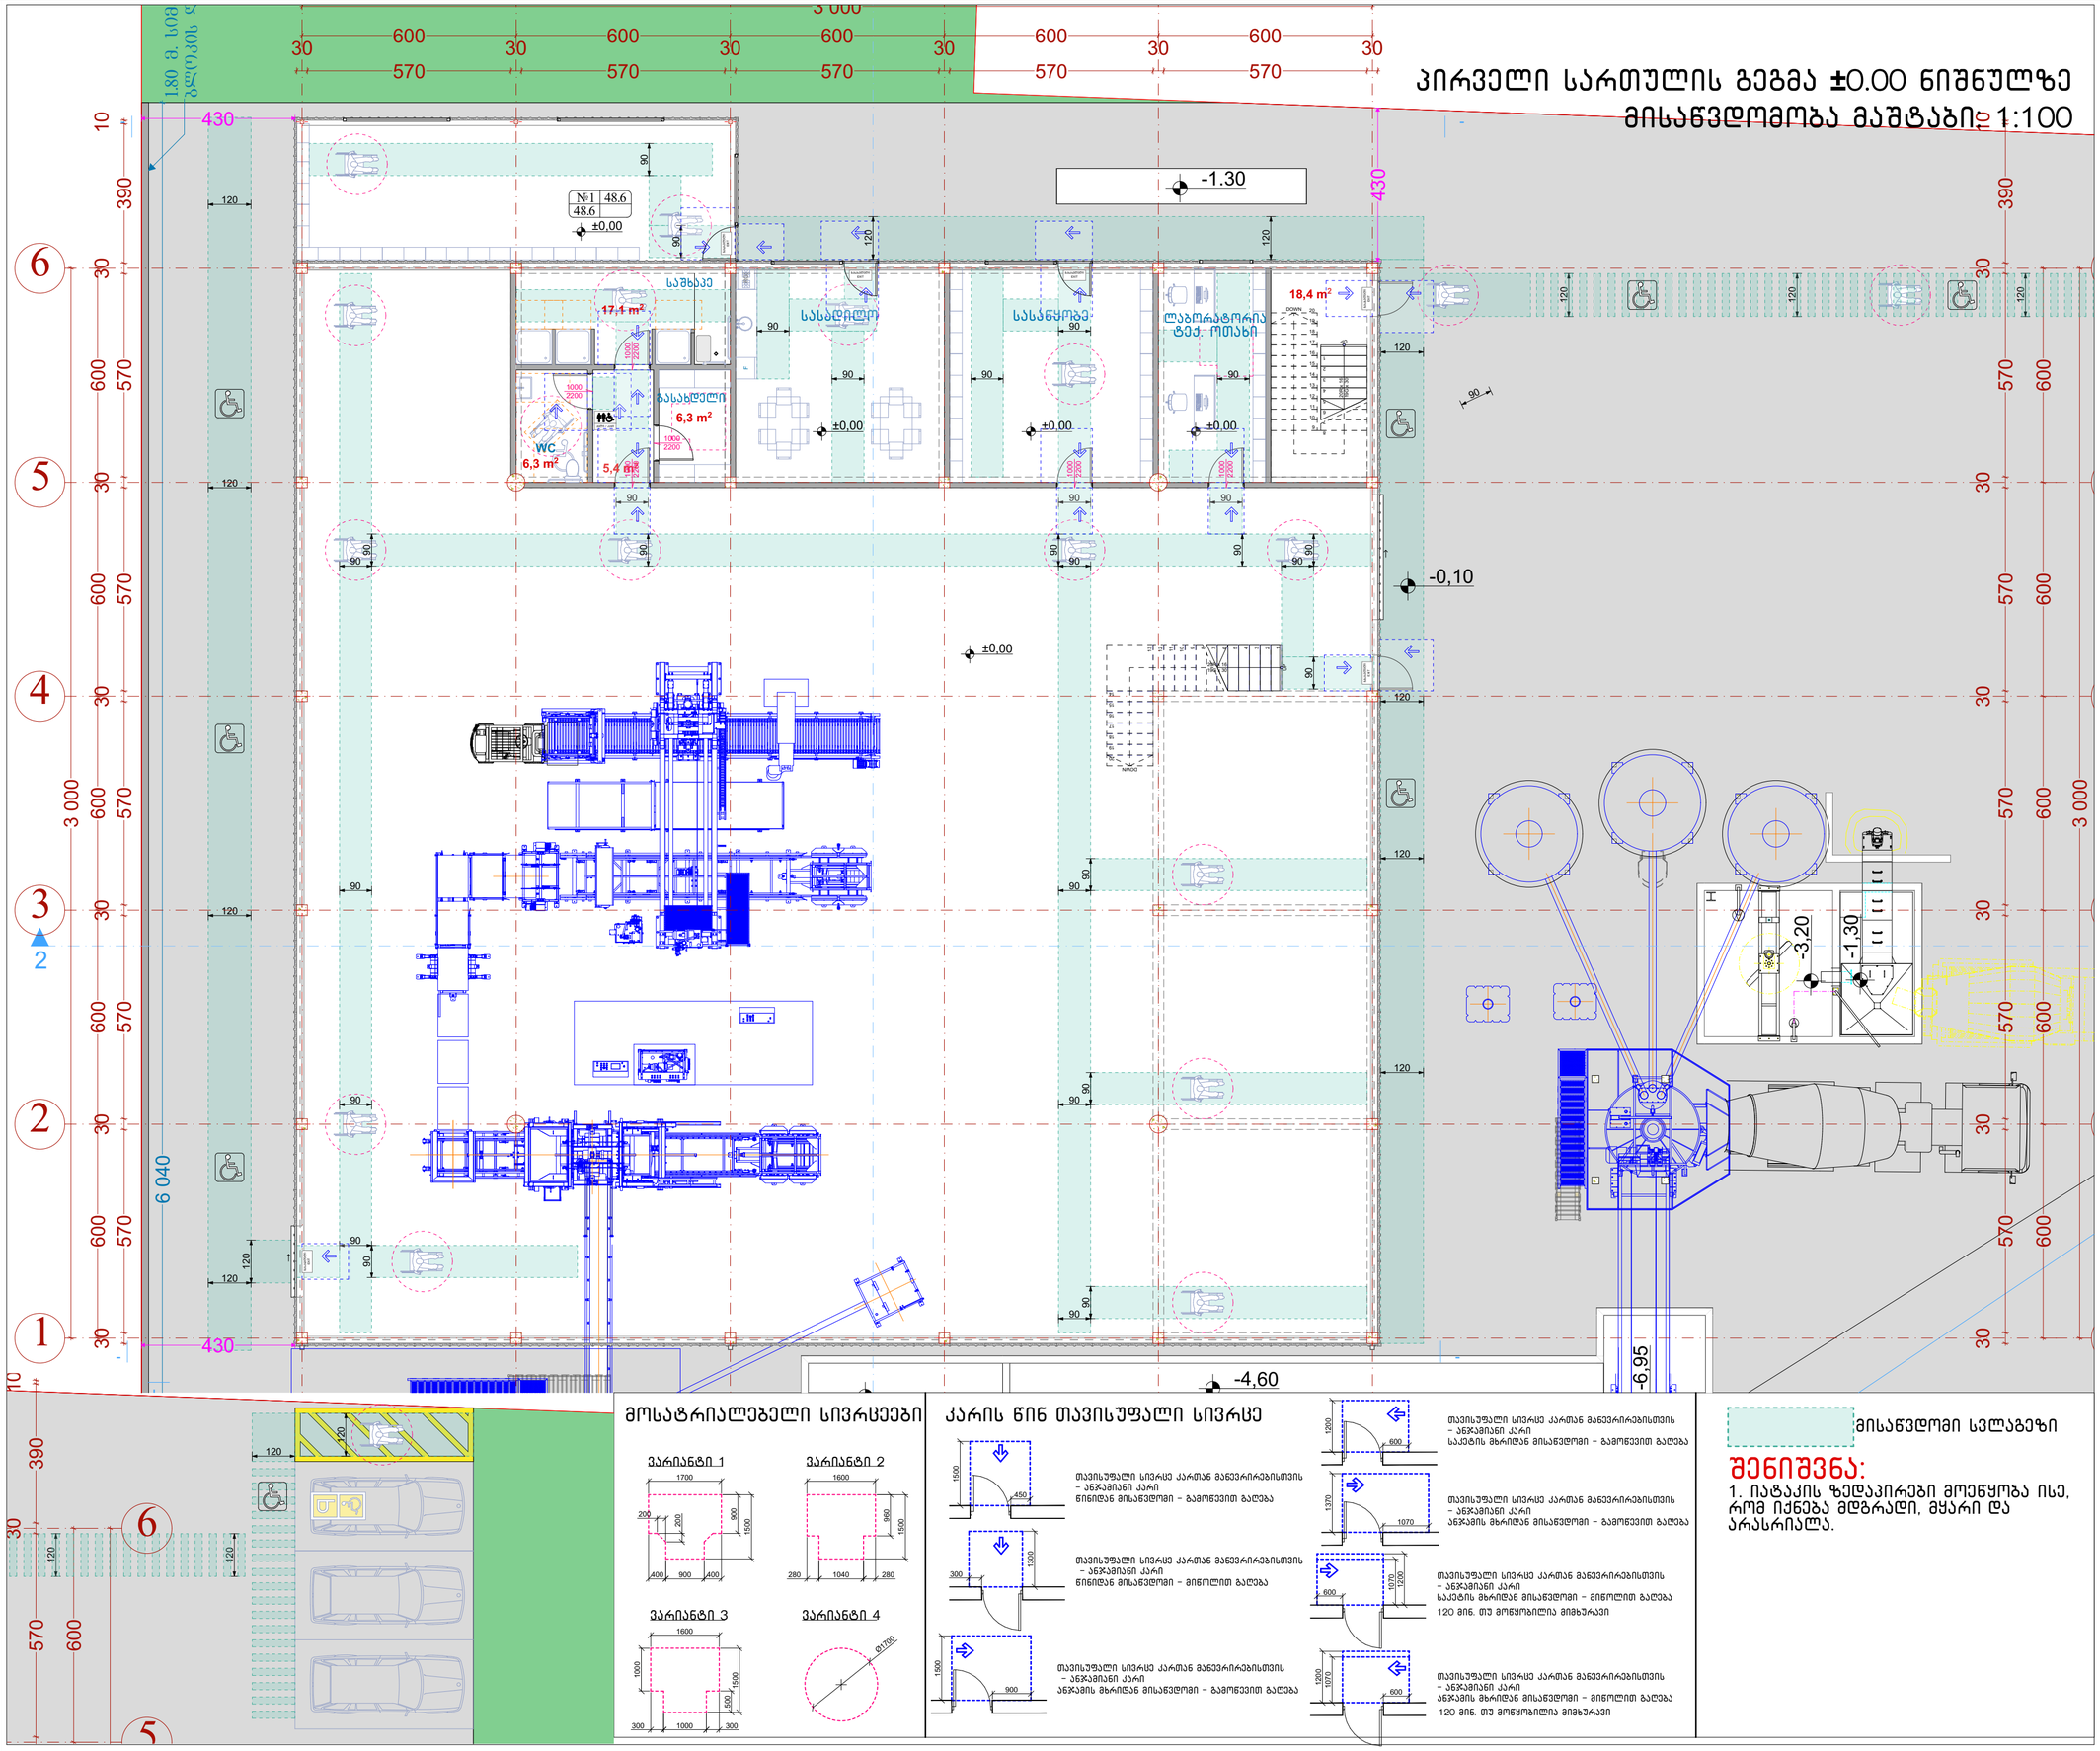

მოსაბრიალებელი სივრცეები

ვარიანტი 1

ვარიანტი 2

ვარიანტი 3

ვარიანტი 4

კარის წინ თავისუფალი სივრცე

თავისუფალი სივრცე კართან განვარრებისთვის – ანჯამიანი კარი წინიდან მისაწვდომი – გამოწევით გაღება

თავისუფალი სივრცე კართან განვარრებისთვის – ანჯამიანი კარი წინიდან მისაწვდომი – გამოწევით გაღება

თავისუფალი სივრცე კართან განვარრებისთვის – ანჯამიანი კარი ანჯამის მხრიდან მისაწვდომი – გამოწევით გაღება

თავისუფალი სივრცე კართან განვარრებისთვის – ანჯამიანი კარი საკეტის მხრიდან მისაწვდომი – გამოწევით გაღება

თავისუფალი სივრცე კართან განვარრებისთვის – ანჯამიანი კარი ანჯამის მხრიდან მისაწვდომი – გამოწევით გაღება

თავისუფალი სივრცე კართან განვარრებისთვის – ანჯამიანი კარი საკეტის მხრიდან მისაწვდომი – მიწოლით გაღება
120 მინ. თუ მოწყობილია მიმხურავი

თავისუფალი სივრცე კართან განვარრებისთვის – ანჯამიანი კარი ანჯამის მხრიდან მისაწვდომი – მიწოლით გაღება
120 მინ. თუ მოწყობილია მიმხურავი

მისაწვდომი სველაგეზი

შენიშვნა:

1. იატაკის ზედაპირები მოეწყობა ისე, რომ იქნება მდგრადი, მყარი და არასრიალა.

ფორმატი A-3	თბილისი 2022წ.
	დაკვეთა №
	ფაილის სახელი

შენობა ნაგებობის შუნძცია:

ბეტონის ნაკეთობების ქარხანა

პირველი სართულის გეგმა ±0.00 ნიშნულზე მისაწვდომობა

ტექ მაჩვენებლები

პირობითი ნიშნები:

ნაკვეთის საზღვარი

ჭრილის ხაზი

არქიტექტურული ნიშნული

დამკვეთი: შ.პ.ს "ბესტი ჯგუფი"
ID ნომერი: 404962634

მისამართი:
ქ. თბილისი, გლდანი

საკ. კოდი: (72.13.47.734)

თარიღი	20/05/2022წ.
კორექტირება	

№	კორექტირება	თარიღი
1		
2		
3		
4		
5		
6		

საპროექტო ორგანიზაცია

თანამდებობა	გვარი	ხელმოწერა
დირექტორი	გ. გენდელიანი	
არქიტექტორი	გ. გენდელიანი	
შემსრულა	გ. გენდელიანი	

საპროექტო ლოგო	მისამართი
BIJI ARCHITECTURE	ქ. თბილისი მ. შავიშვილის I ფონი №1 TEL: 595 55-35-74 599 40-72-80

მასშტაბი	მ 1:200	
თარიღი	20/05/2022წ.	
სტადია	ფორმატი	ფურცელი
პროექტი	A-3	

ანტრესოლის სართულის გეგმა +3.20 ნიშნულზე მისაწვდომობა მაშტაბი: 1:100

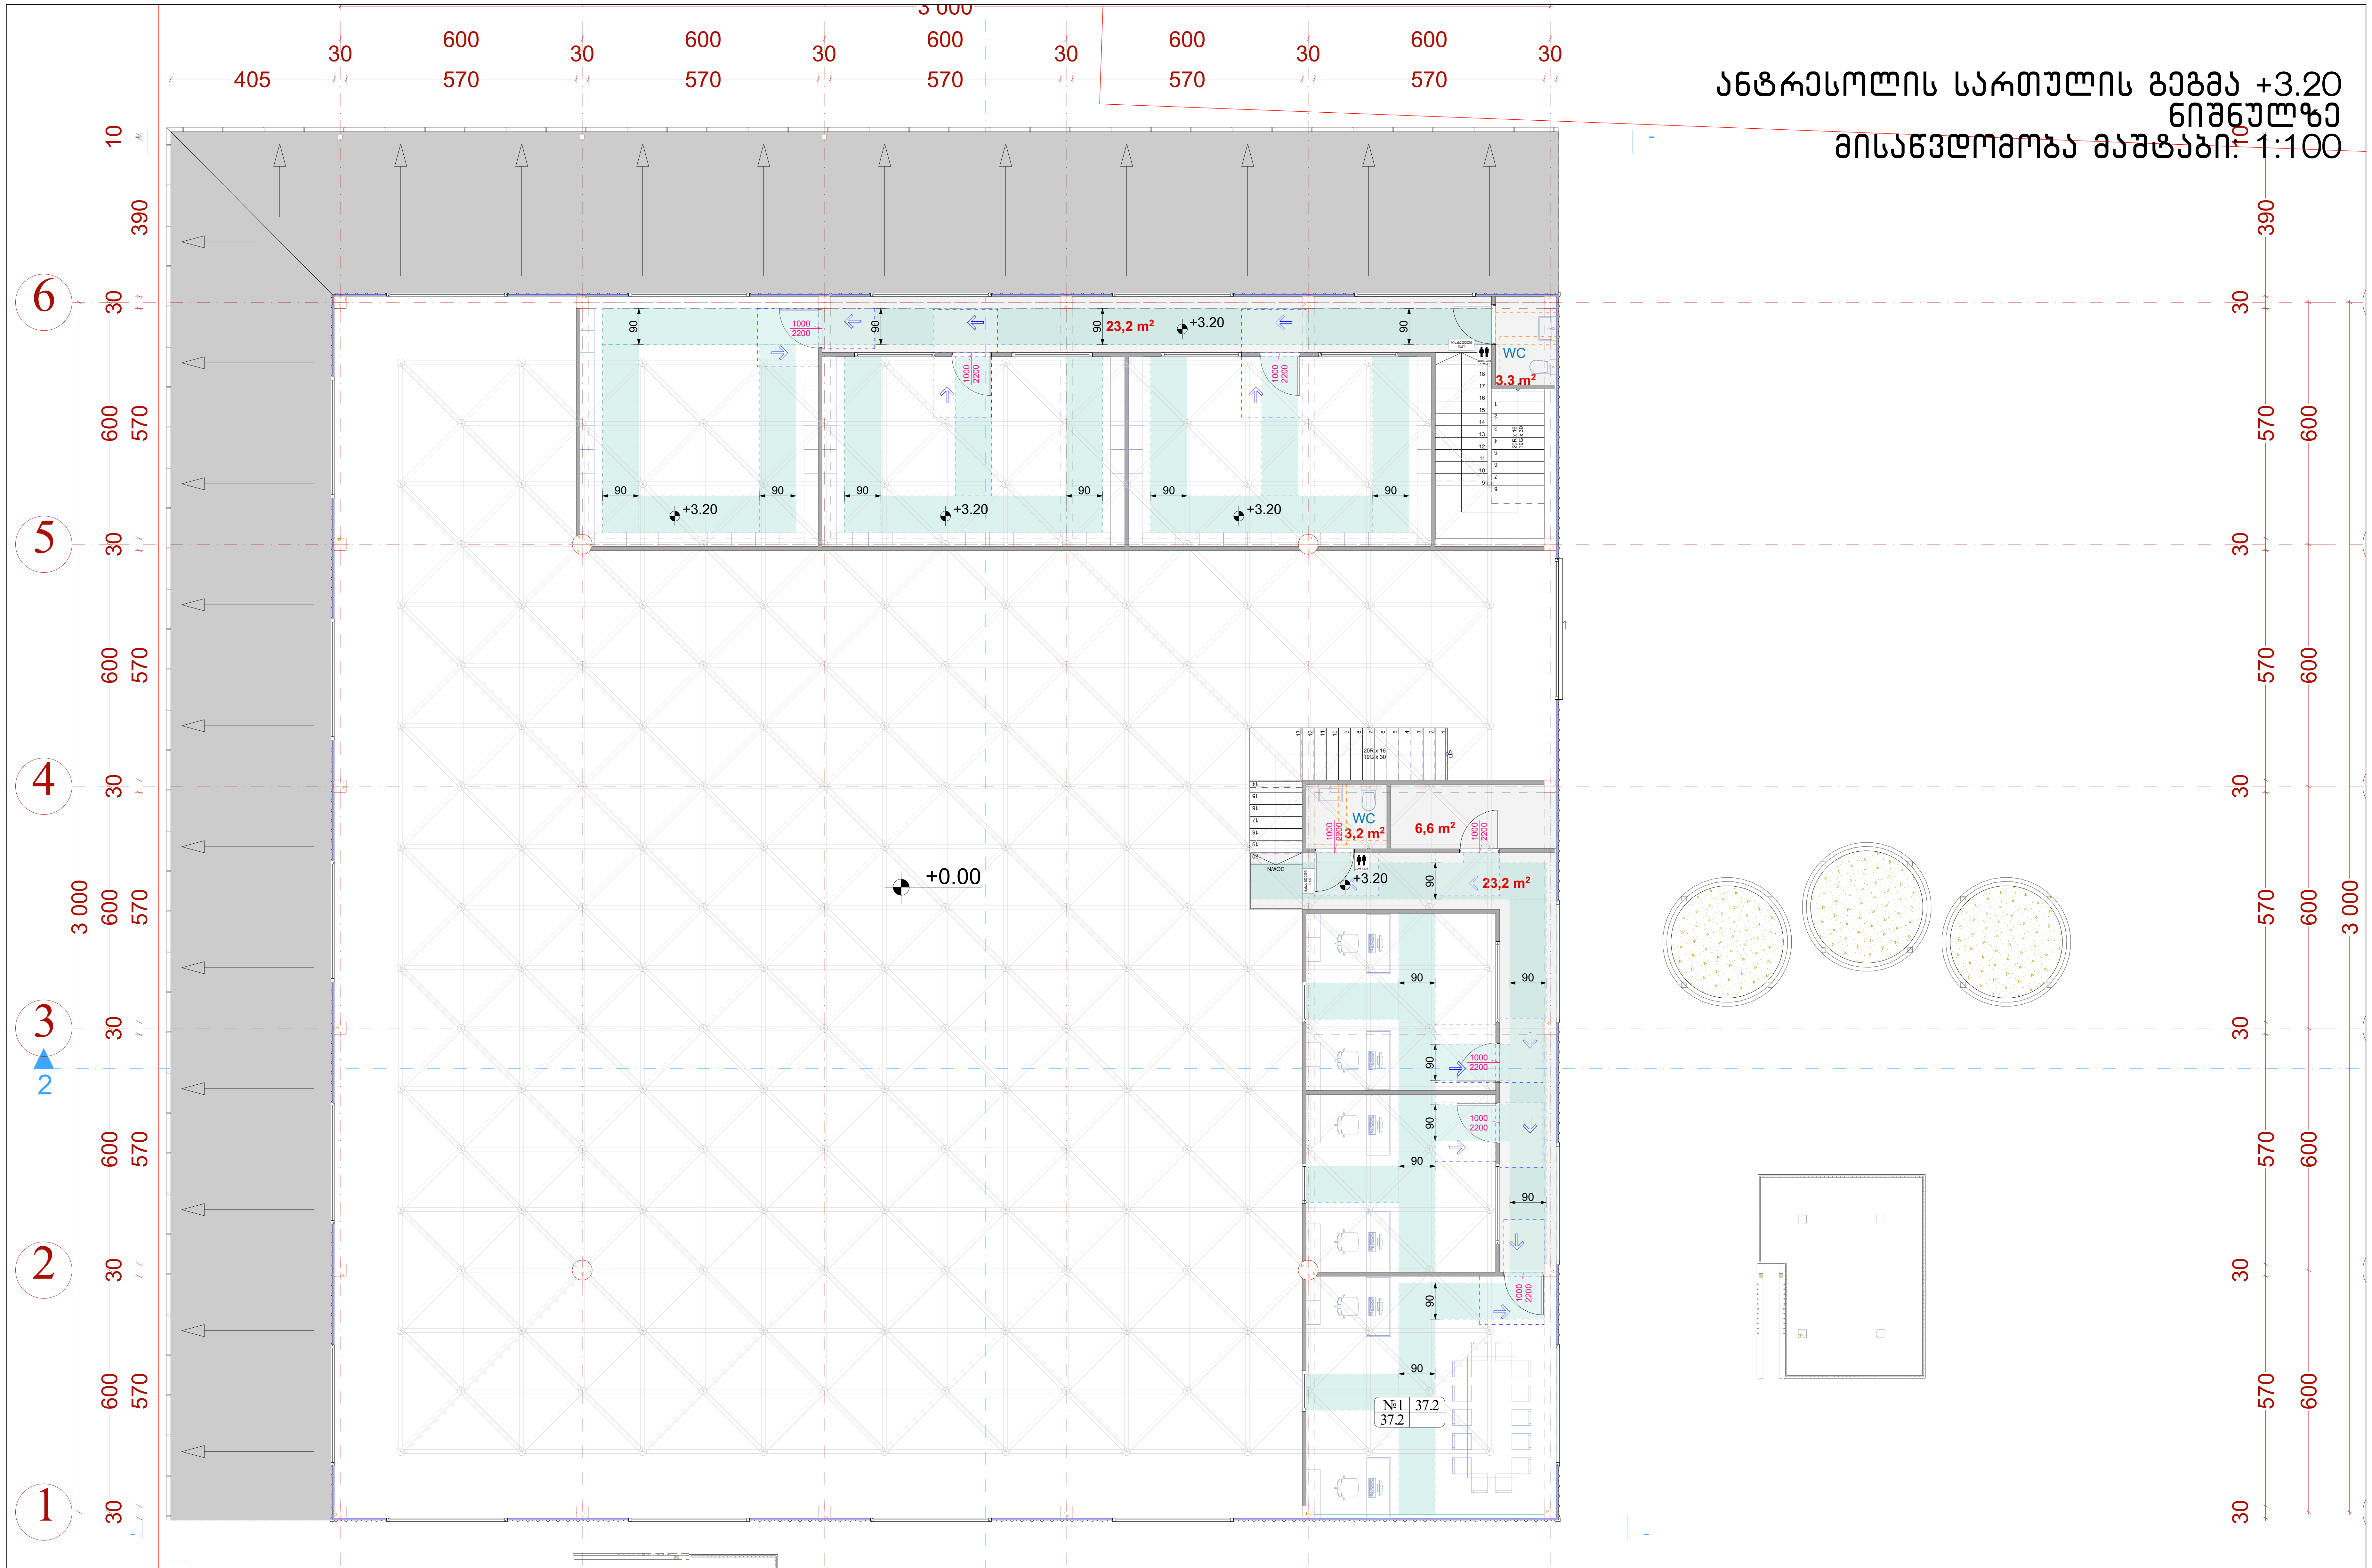

მისაწვდომი სვლაგეზი

შენიშვნა:

1. იატაკის ზედაპირები მოეწყობა ისე, რომ იქნება მდგრადი, მყარი და არასრიალა.

მოსატრიალებელი სივრცეები

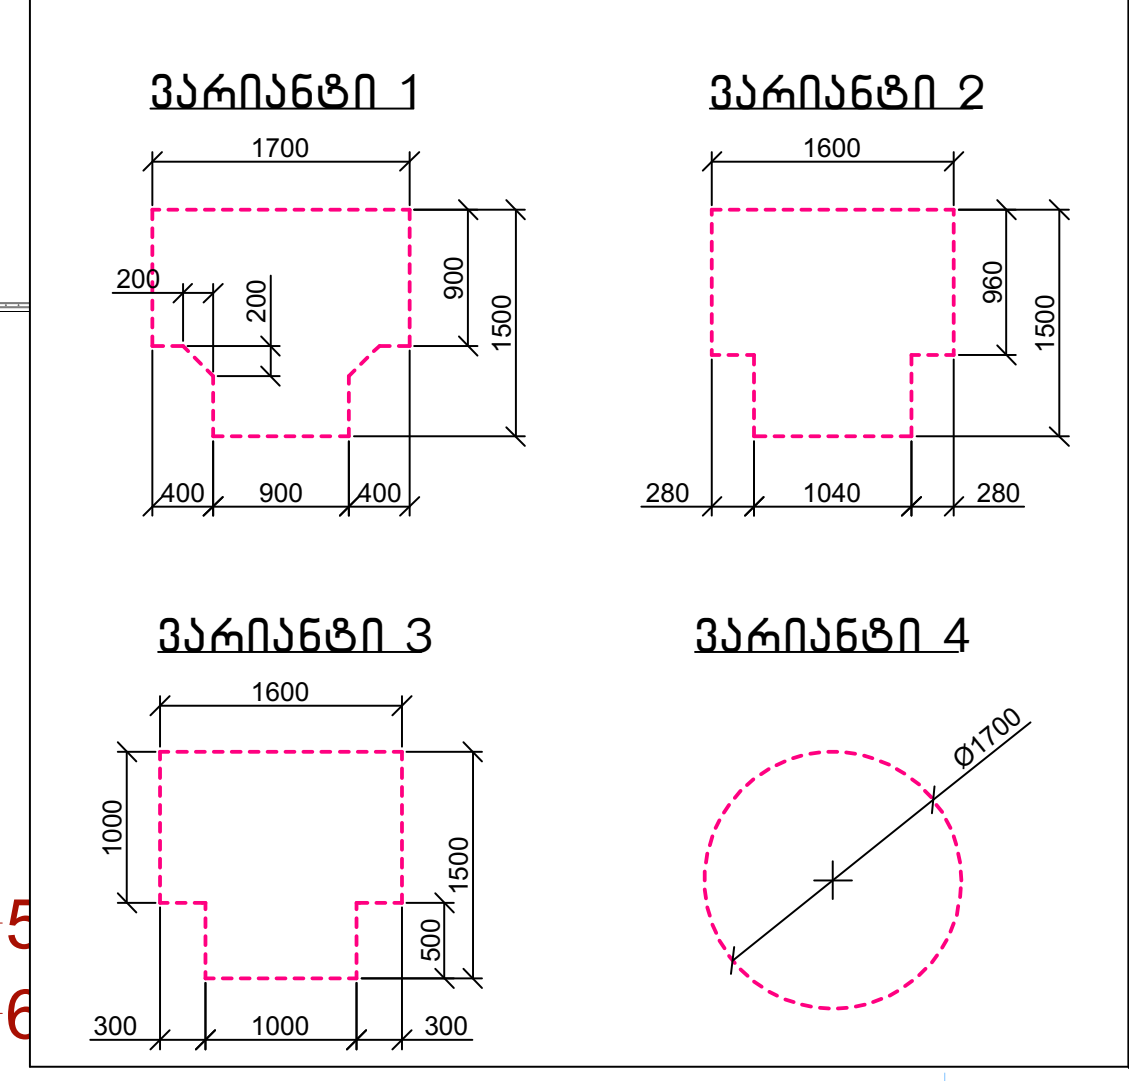

კარის წინ თავისუფალი სივრცე

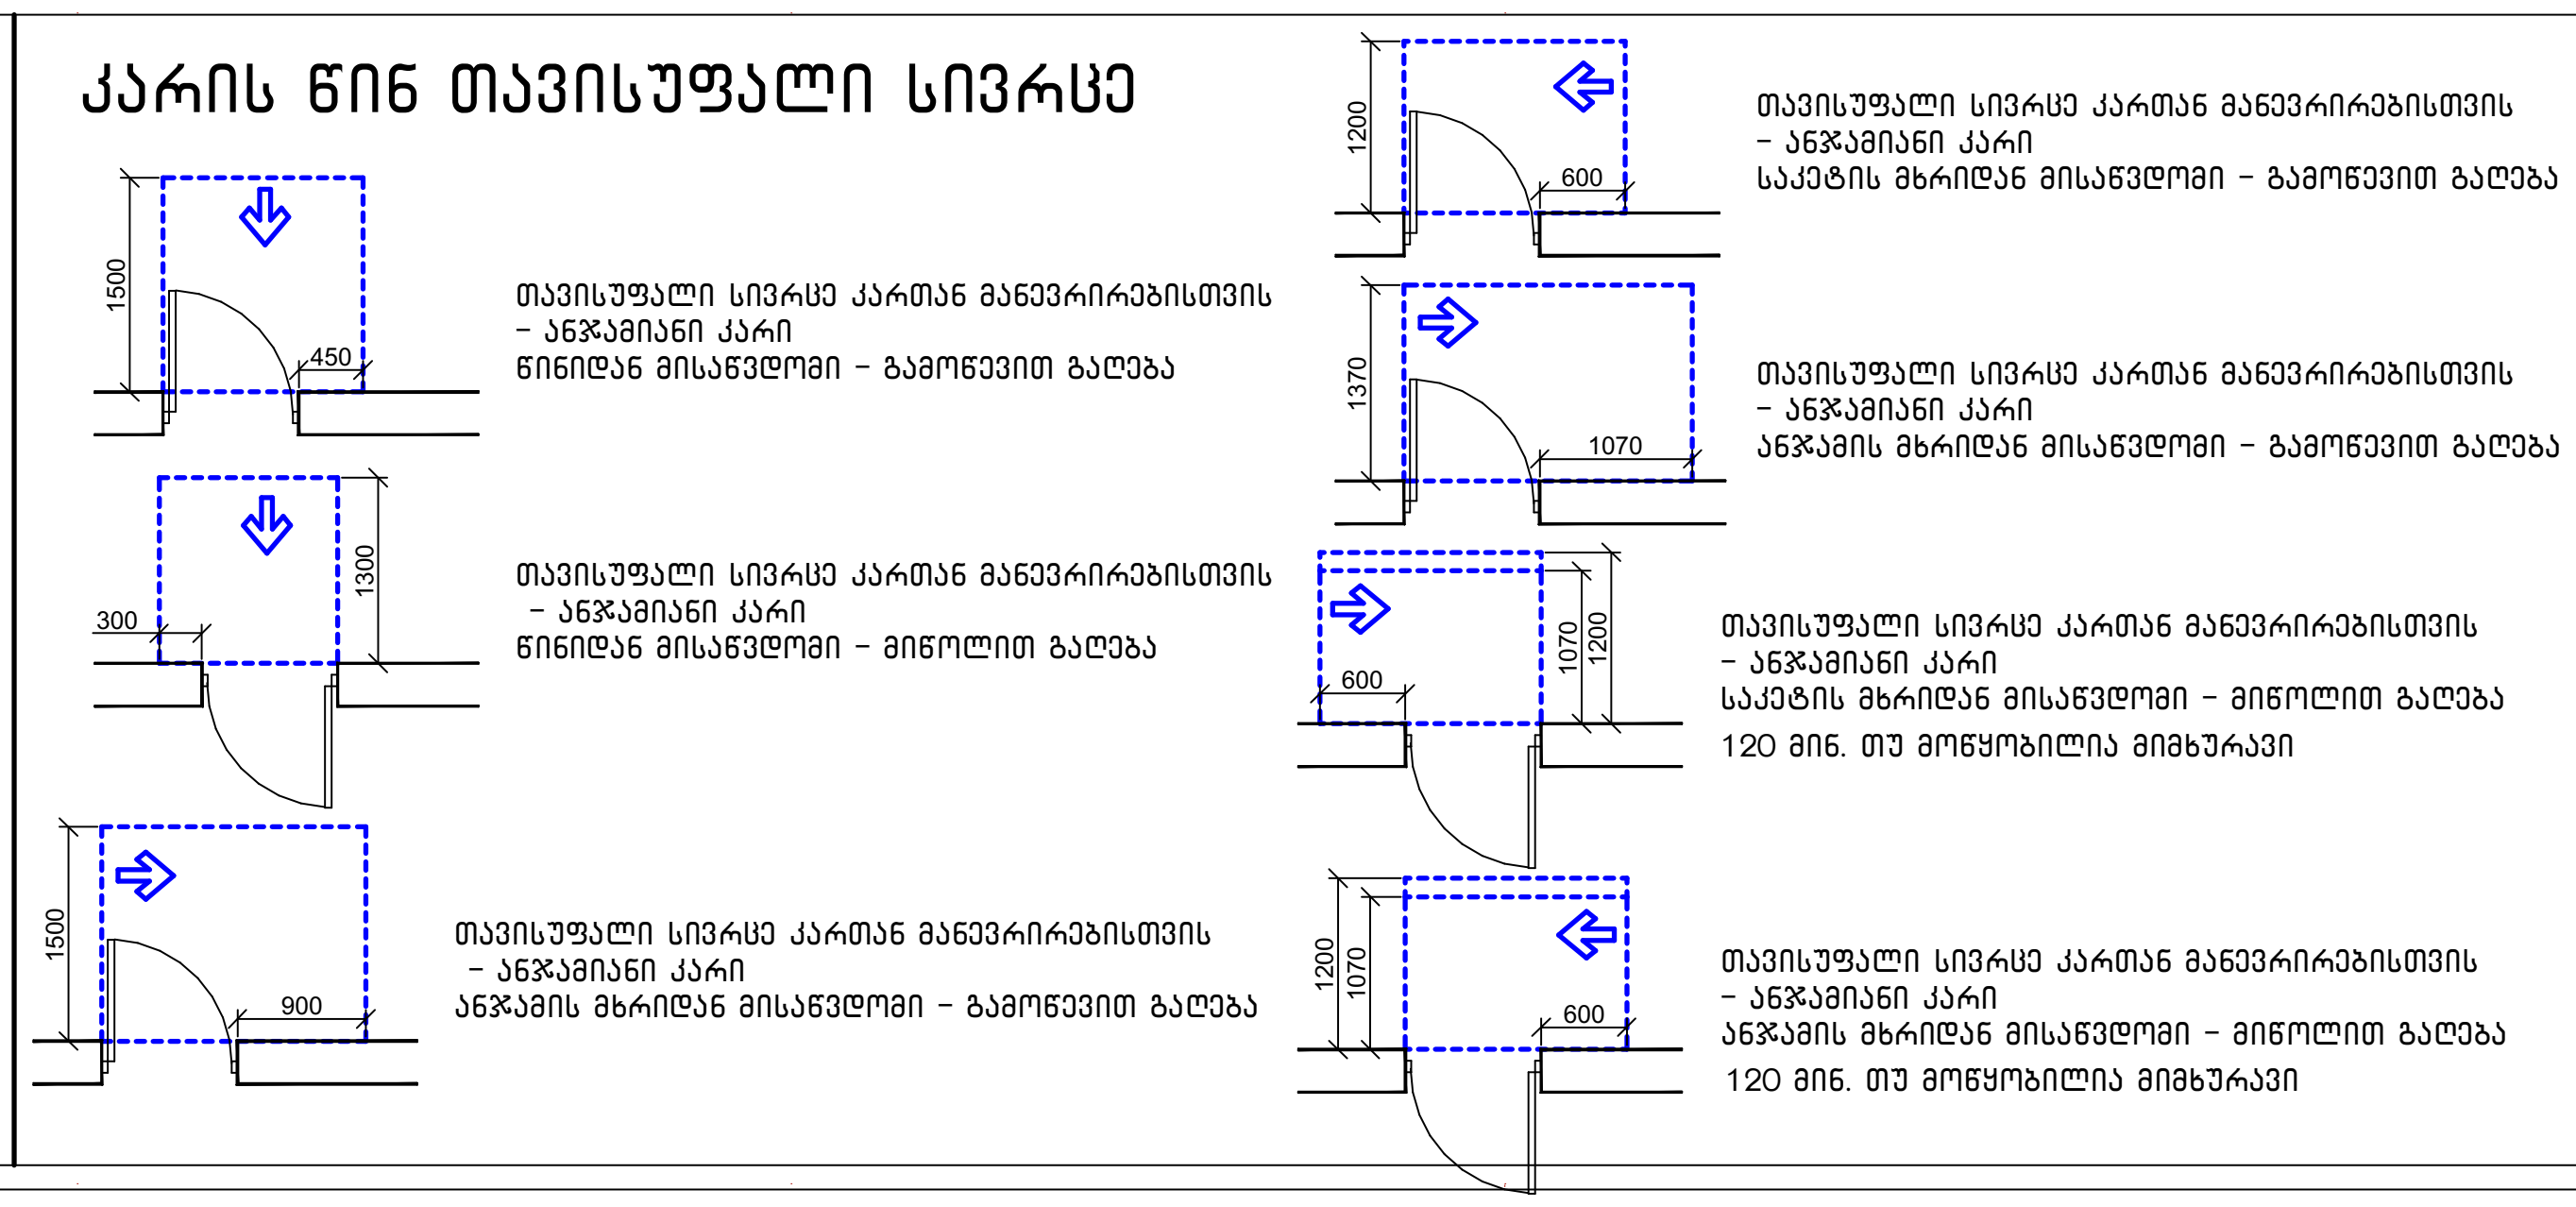

ფორმატი A-3	თბილისი 2022წ. / დაკვეთა №	ფაილის სახელი

შენობა ნაგებობის ფუნქცია:

ბეტონის ნაკეთობების ქარხანა

ანტრესოლის სართულის გეგმა +3.20 ნიშნულზე მისაწვდომობა

ტექ მაჩვენებლები

პირობითი ნიშნები:

- ნაკვეთის საზღვარი
- ჭრილის ხაზი
- არქიტექტურული ნიშნული

დამკვეთი: შ.პ.ს "ბესტი ჯგუფი"
ID ნომერი: 404962634

მისამართი:
ქ. თბილისი, გლდანი

საკ. კოდი: (72.13.47.734)

თარიღი		20/05/2022წ.
კორექტირება		
№	კორექტირება	თარიღი
1		
2		
3		
4		
5		
6		

საპროექტო ორგანიზაცია

თანამდებობა	გვარი	ხელმოწერა
დირექტორი	ბ. ბენდელიანი	
არქიტექტორი	ბ. ბენდელიანი	
შეასრულა	ბ. ბენდელიანი	

საპროექტო ლოგო	მისამართი
BIJI ARCHITECTURE	ქ. თბილისი მ. შავიშვილის 1ა ოფისი №1 TEL: 595 55-35-74 599 40-72-80

მასშტაბი	მ 1:200	
თარაღი	20/05/2022წ.	
სტადია	ფორმატი	ფურცელი
პროექტი	A-3	

საპროექტო ტერიტორიის გენ.გეგმა (მისაწვდომობა)

მ. 1:250

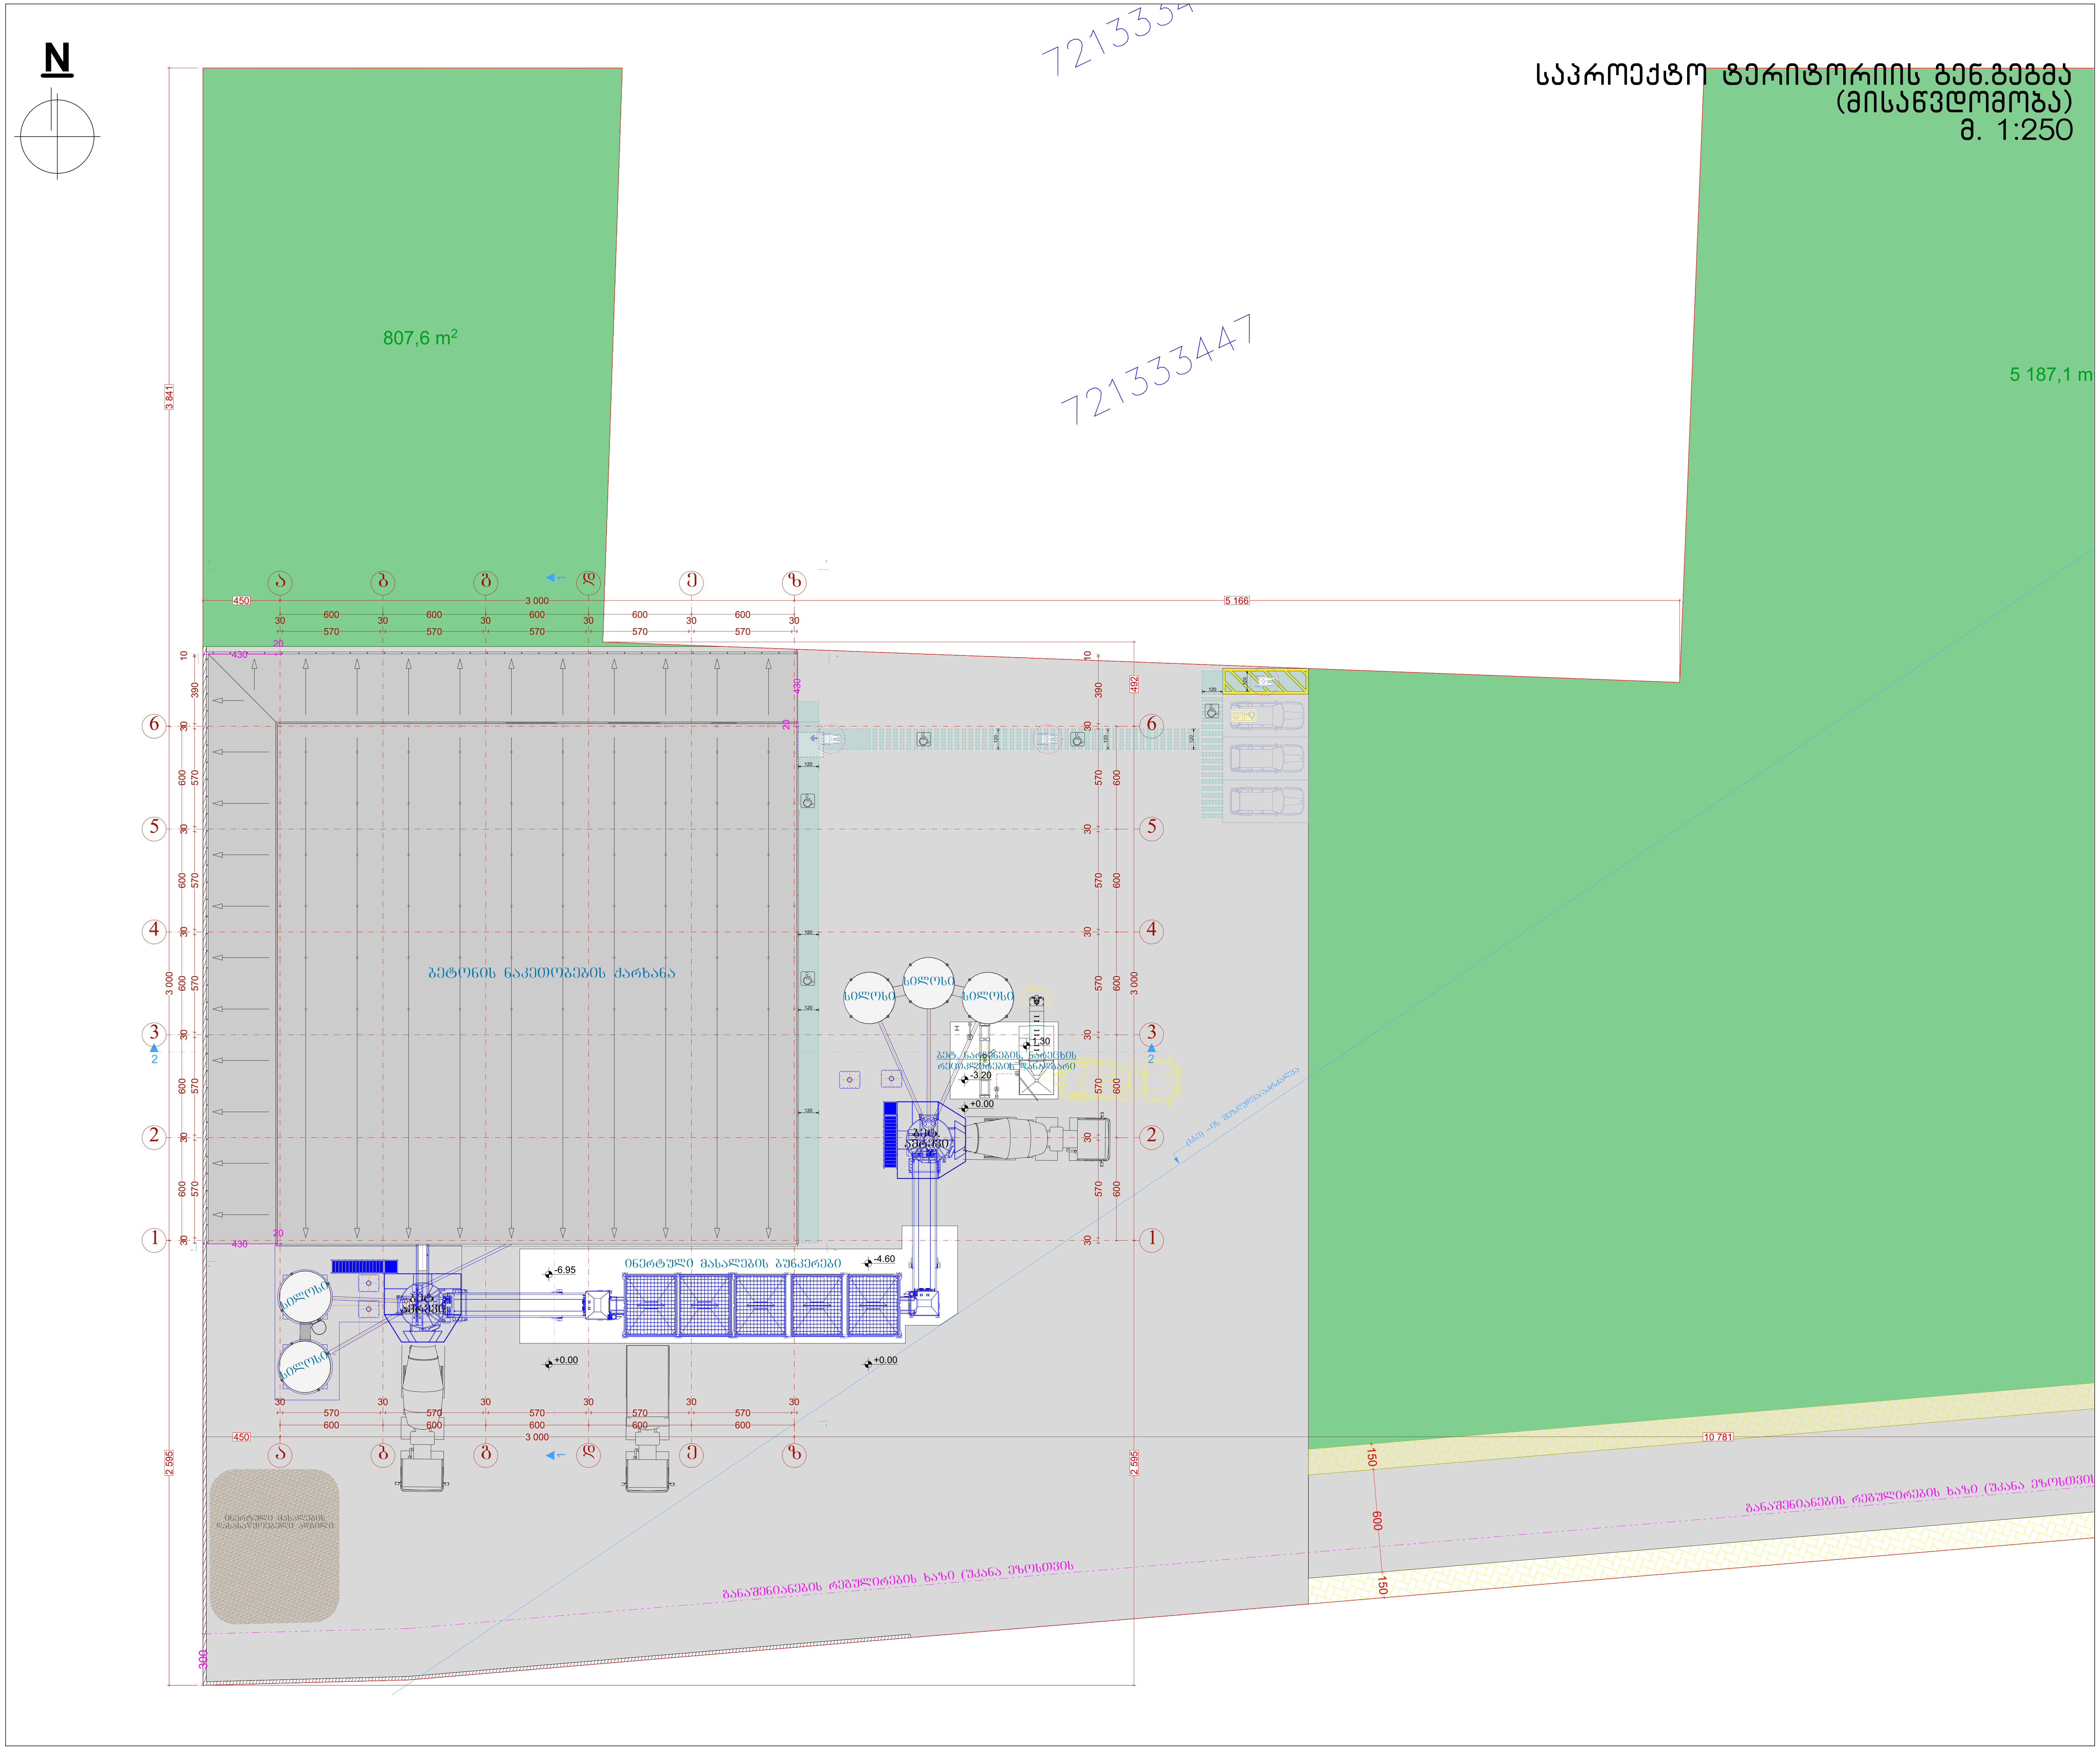

ფორმატი A-3	თბილისი 2022წ. / დაკვეთა №	ფაილის სახელი

შენობა ნაგებობის ფუნქცია:

ბეტონის ნაკეთობების ქარხანა

საპროექტო ტერიტორიის გენ.გეგმა (მისაწვდომობა)

ტექ მაჩვენებლები

პირობითი ნიშნები:

- ნაკვეთის საზღვარი
- ჭრილის ხაზი
- არქიტექტურული ნიშნული

დამკვეთი: შ.პ.ს "ბესტი ჯგუფი"
ID ნომერი: 404962634

მისამართი:
ქ. თბილისი, გლდანი

საკ. კოდი: (72.13.47.734)

თარიღი		20/05/2022წ.
კორექტირება		
№	კორექტირება	თარიღი
1		
2		
3		
4		
5		
6		

საპროექტო ორგანიზაცია

თანამდებობა	გვარი	ხელმოწერა
დირექტორი	გ. ბენდელიანი	
არქიტექტორი	გ. ბენდელიანი	
შეასრულა	გ. ბენდელიანი	

საპროექტო ლოგო	მისამართი
BIJI ARCHITECTURE	ქ. თბილისი მ. შავიშვილის 1ა ოფისი №1 TEL: 595 55-35-74 599 40-72-80

მასშტაბი	მ 1:200	
თარაღი	20/05/2022წ.	
სტადია	ფორმატი	ფურცელი
პროექტი	A-3	

მისაწვდომი სან.კვანძი(კაცი/ქალი)
მ.1:20

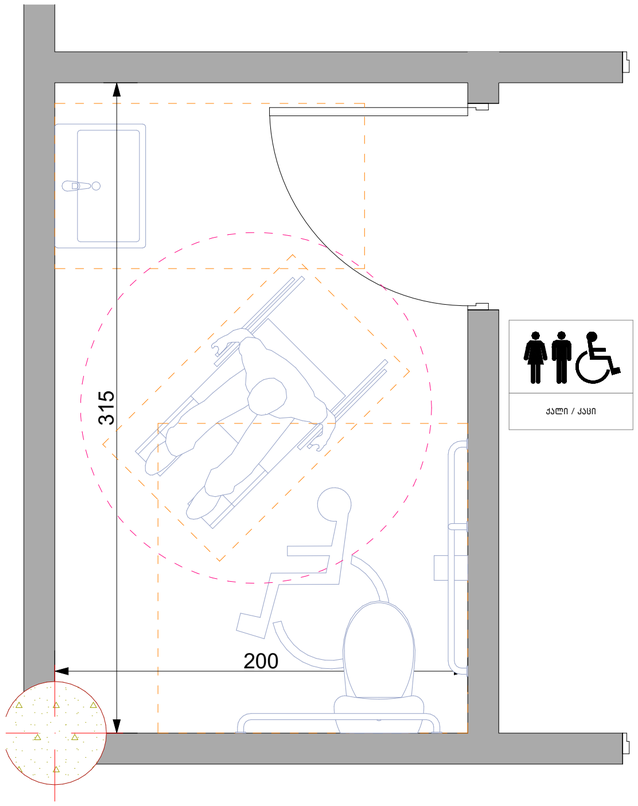

თავისუფალი სივრცე კართან მანევრირებისთვის ანჯამიანი კარი. საკეტის მხრიდან მისაწვდომი- მიწოლით გაღება

იატაკის თავისუფალი სივრცე

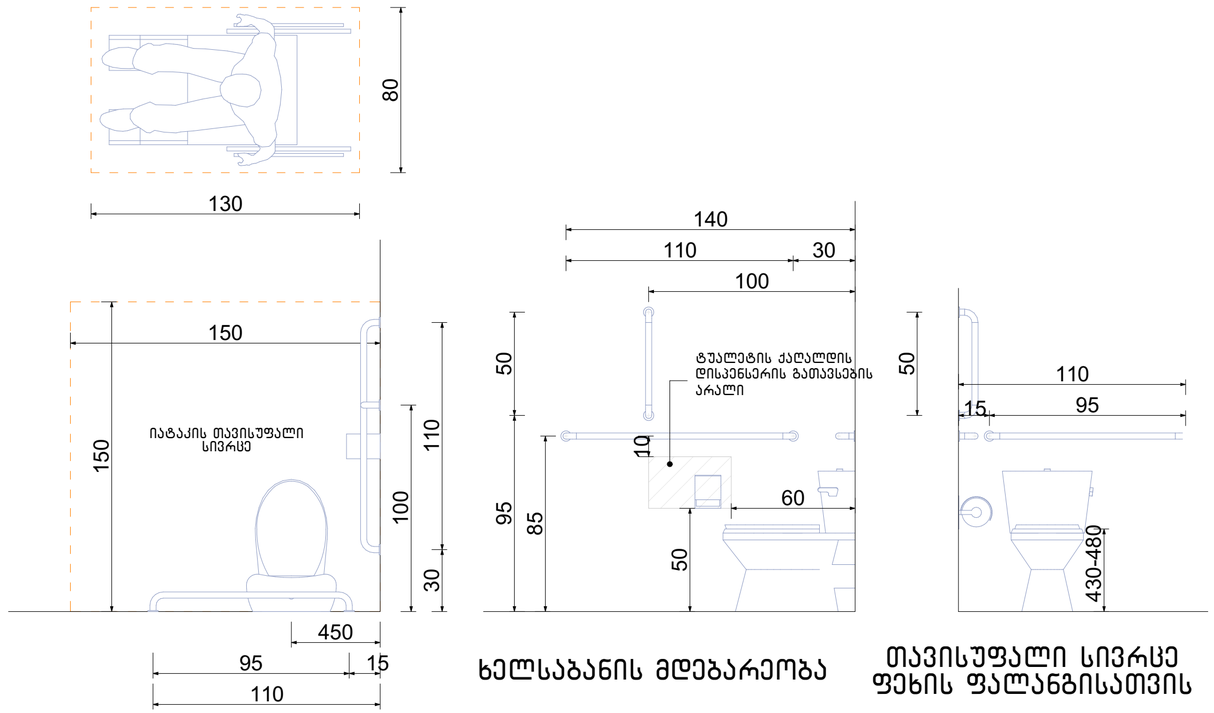

ხელსაბანის მდებარეობა

თავისუფალი სივრცე ფეხის ფალანგისათვის

ფორმის მოსატრიალებელი სივრცე ვარიანტი 4

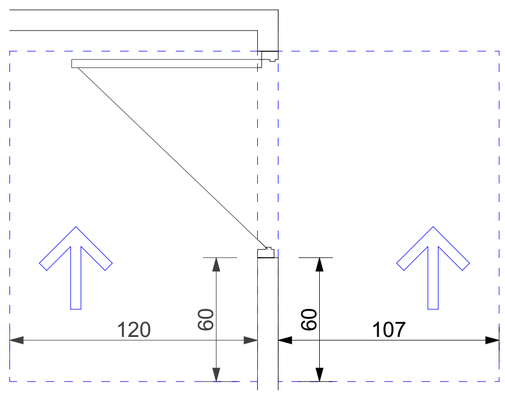

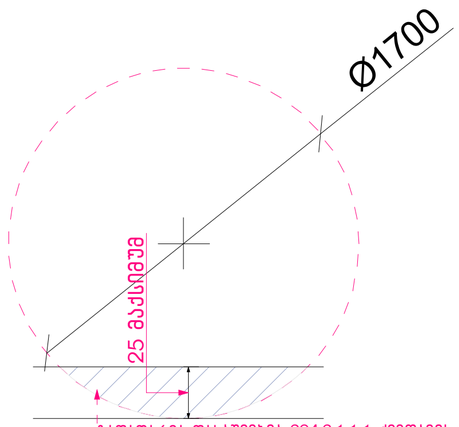

გადაფარვა დასაშვებია 3Ი4.3.1.1.1 ქვეთავის მიხედვით

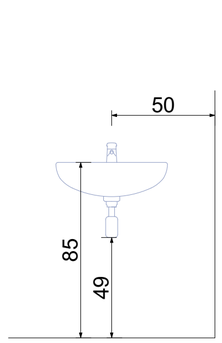

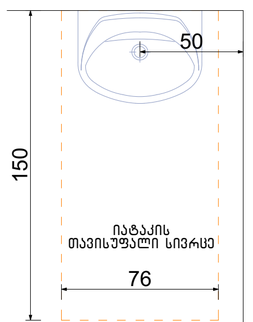

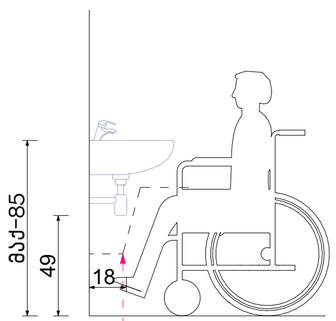

ფეხის ფალანგის თავისუფალი სივრცე

ფორმატი A-3	თბილისი 2022წ.	ფაილის სახელი
	დაკვეთა №	

შენობა ნაგებობის დანიშნულება:

ბეტონის ნაკეთობების ქარხანა

მისაწვდომი სან.კვანძი (კაცი/ქალი)

ტექ მაჩვენებლები

პირობითი ნიშნები:

- ნაკვეთის საზღვარი
- ჭრილის ხაზი
- არქიტექტურული ნიშნული

დამკვეთი: შ.პ.ს "ბესტი ჯგუფი"
ID ნომერი: 404962634

მისამართი:
ქ. თბილისი, გლდანი

საკ. კოდი: (72.13.47.734)

თარიღი	20/05/2022წ.
კორექტირება	

№	კორექტირება	თარიღი
1		
2		
3		
4		
5		
6		

საპროექტო ორგანიზაცია

თანამდებობა	გვარი	ხელმოწერა
დირექტორი	გ. გენდელიანი	
არქიტექტორი	გ. გენდელიანი	
შესასრულა	გ. გენდელიანი	

საპროექტო ლოგო

მისამართი

BIJI ARCHITECTURE

ქ. თბილისი
მ. შავიშვილის I ფუნიკი №1
TEL: 595 55-35-74
599 40-72-80

მასშტაბი	მ 1:200	
თარიღი	20/05/2022წ.	
სტადია	ფორმატი	ფურცელი
პროექტი	A-3	

სან.კვანძი(კაცი/ქალი) მ.1:20

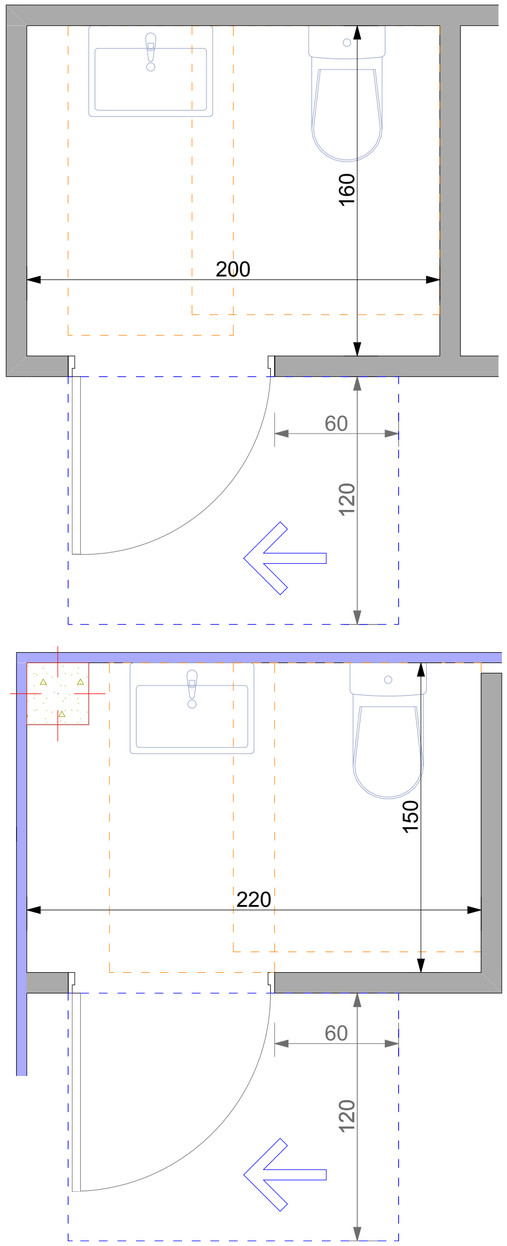

ხელსაბანის მდებარეობა

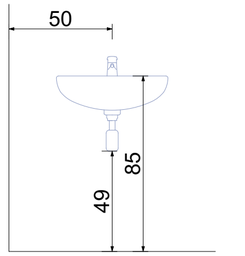

თავისუფალი სივრცე ფეხის ფალანგისათვის

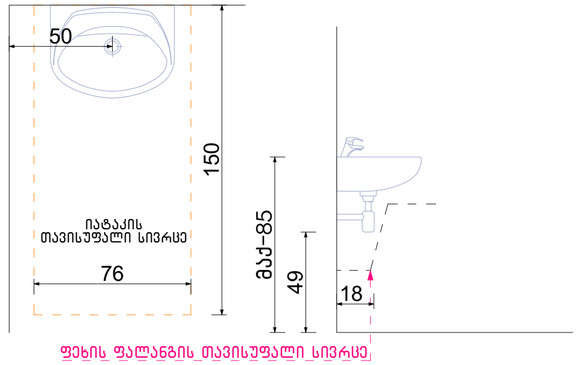

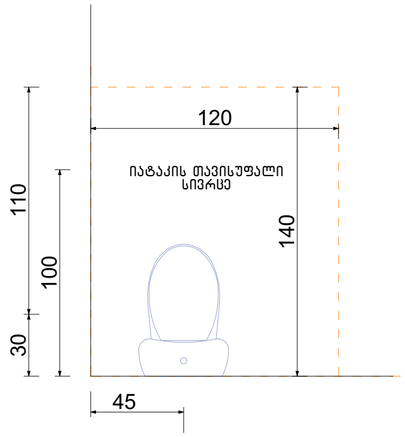

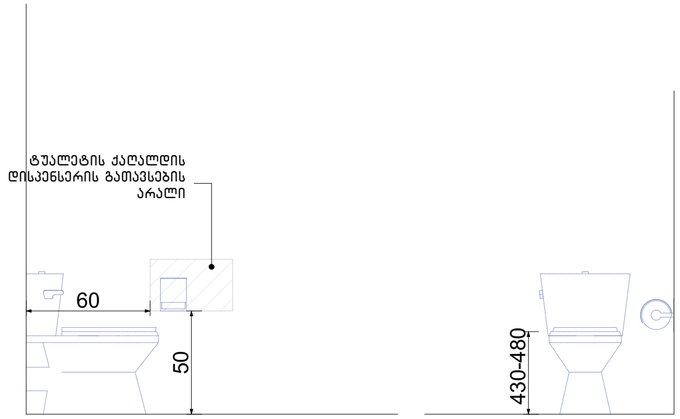

მისაწვდომი საშხაპე (კაცი/ქალი) მ.1:20
ეტლით შესაგორებელი

საშხაპის მდებარეობა

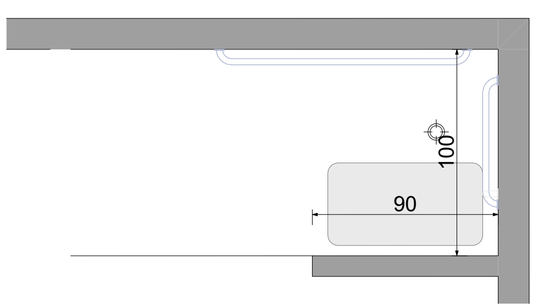

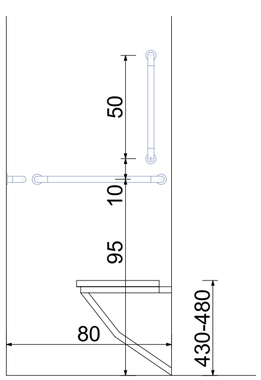

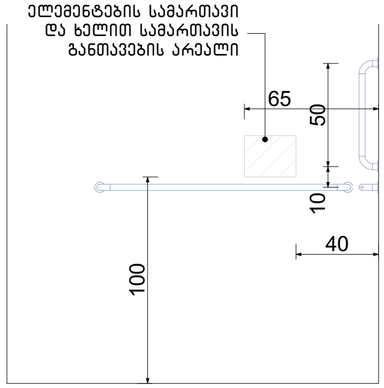

ფორმატი A-3	თბილისი 2022წ.	ფაილის სახელი	
	დაკვეთა №		

შენობა ნაგებობის დუნქცია:

ბეტონის ნაკეთობების ქარხანა

მისან.კვანძი(კაცი/ქალი)

ტექ მაჩვენებლები

პირობითი ნიშნები:

ნაკვეთის საზღვარი

ჭრილის ხაზი

არქიტექტურული ნიშნული

დამკვეთი: შ.პ.ს "ბესტი ჯგუფი"
ID ნომერი: 404962634

მისამართი:
ქ. თბილისი, გლდანი

საკ. კოდი: (72.13.47.734)

თარიღი		20/05/2022წ.
კორექტირება		
№	კორექტირება	თარიღი
1		
2		
3		
4		
5		
6		

საპროექტო ორგანიზაცია

თანამდებობა	გვარი	ხელმოწერა
დირექტორი	გ. გენდელიანი	
არქიტექტორი	გ. გენდელიანი	
შესრულა	გ. გენდელიანი	

საპროექტო ლოგო

BIJI ARCHITECTURE

მისამართი

ქ. თბილისი
მ. შავიშვილის I ფ ოფისი №1
TEL: 595 55-35-74
599 40-72-80

მასშტაბი	მ 1:200	
თარიღი	20/05/2022წ.	
სტადია	ფორმატი	ფურცელი
პროექტი	A-3	

გეგმა მ. 1:10

მისაწვდომი საშხაპე(კაცი; ქალი) მ.1:10

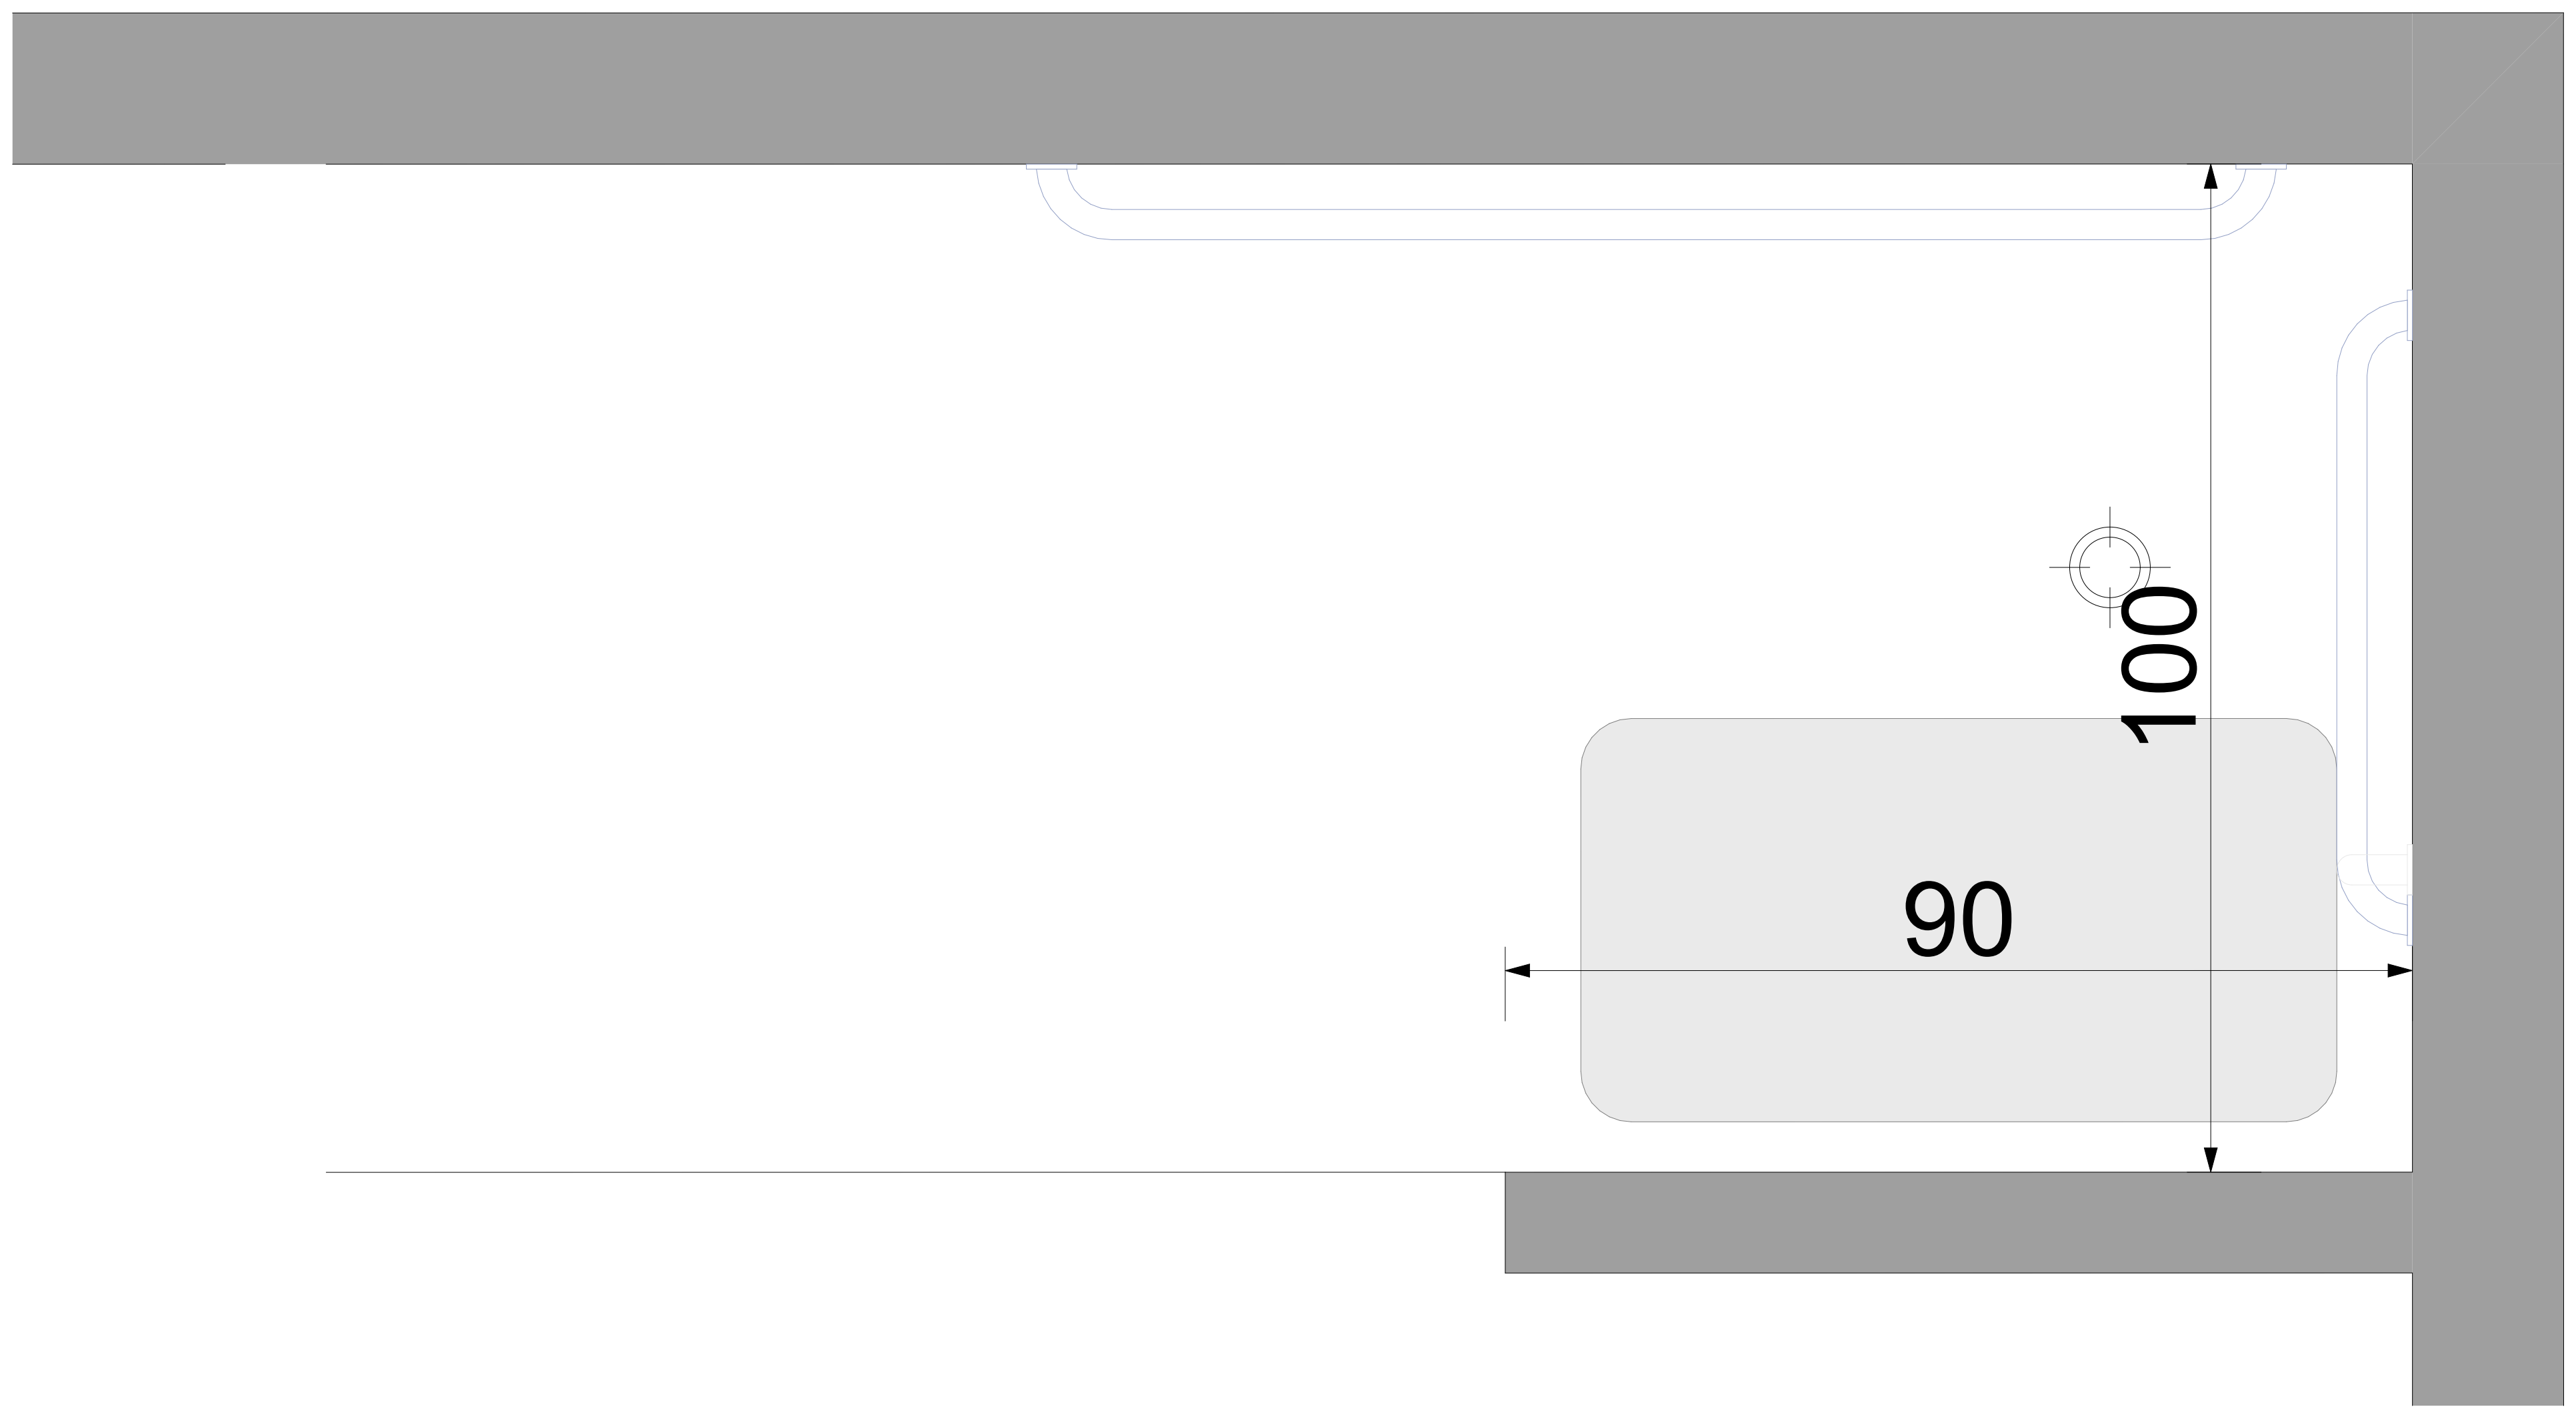

საშხაპის მდებარეობა

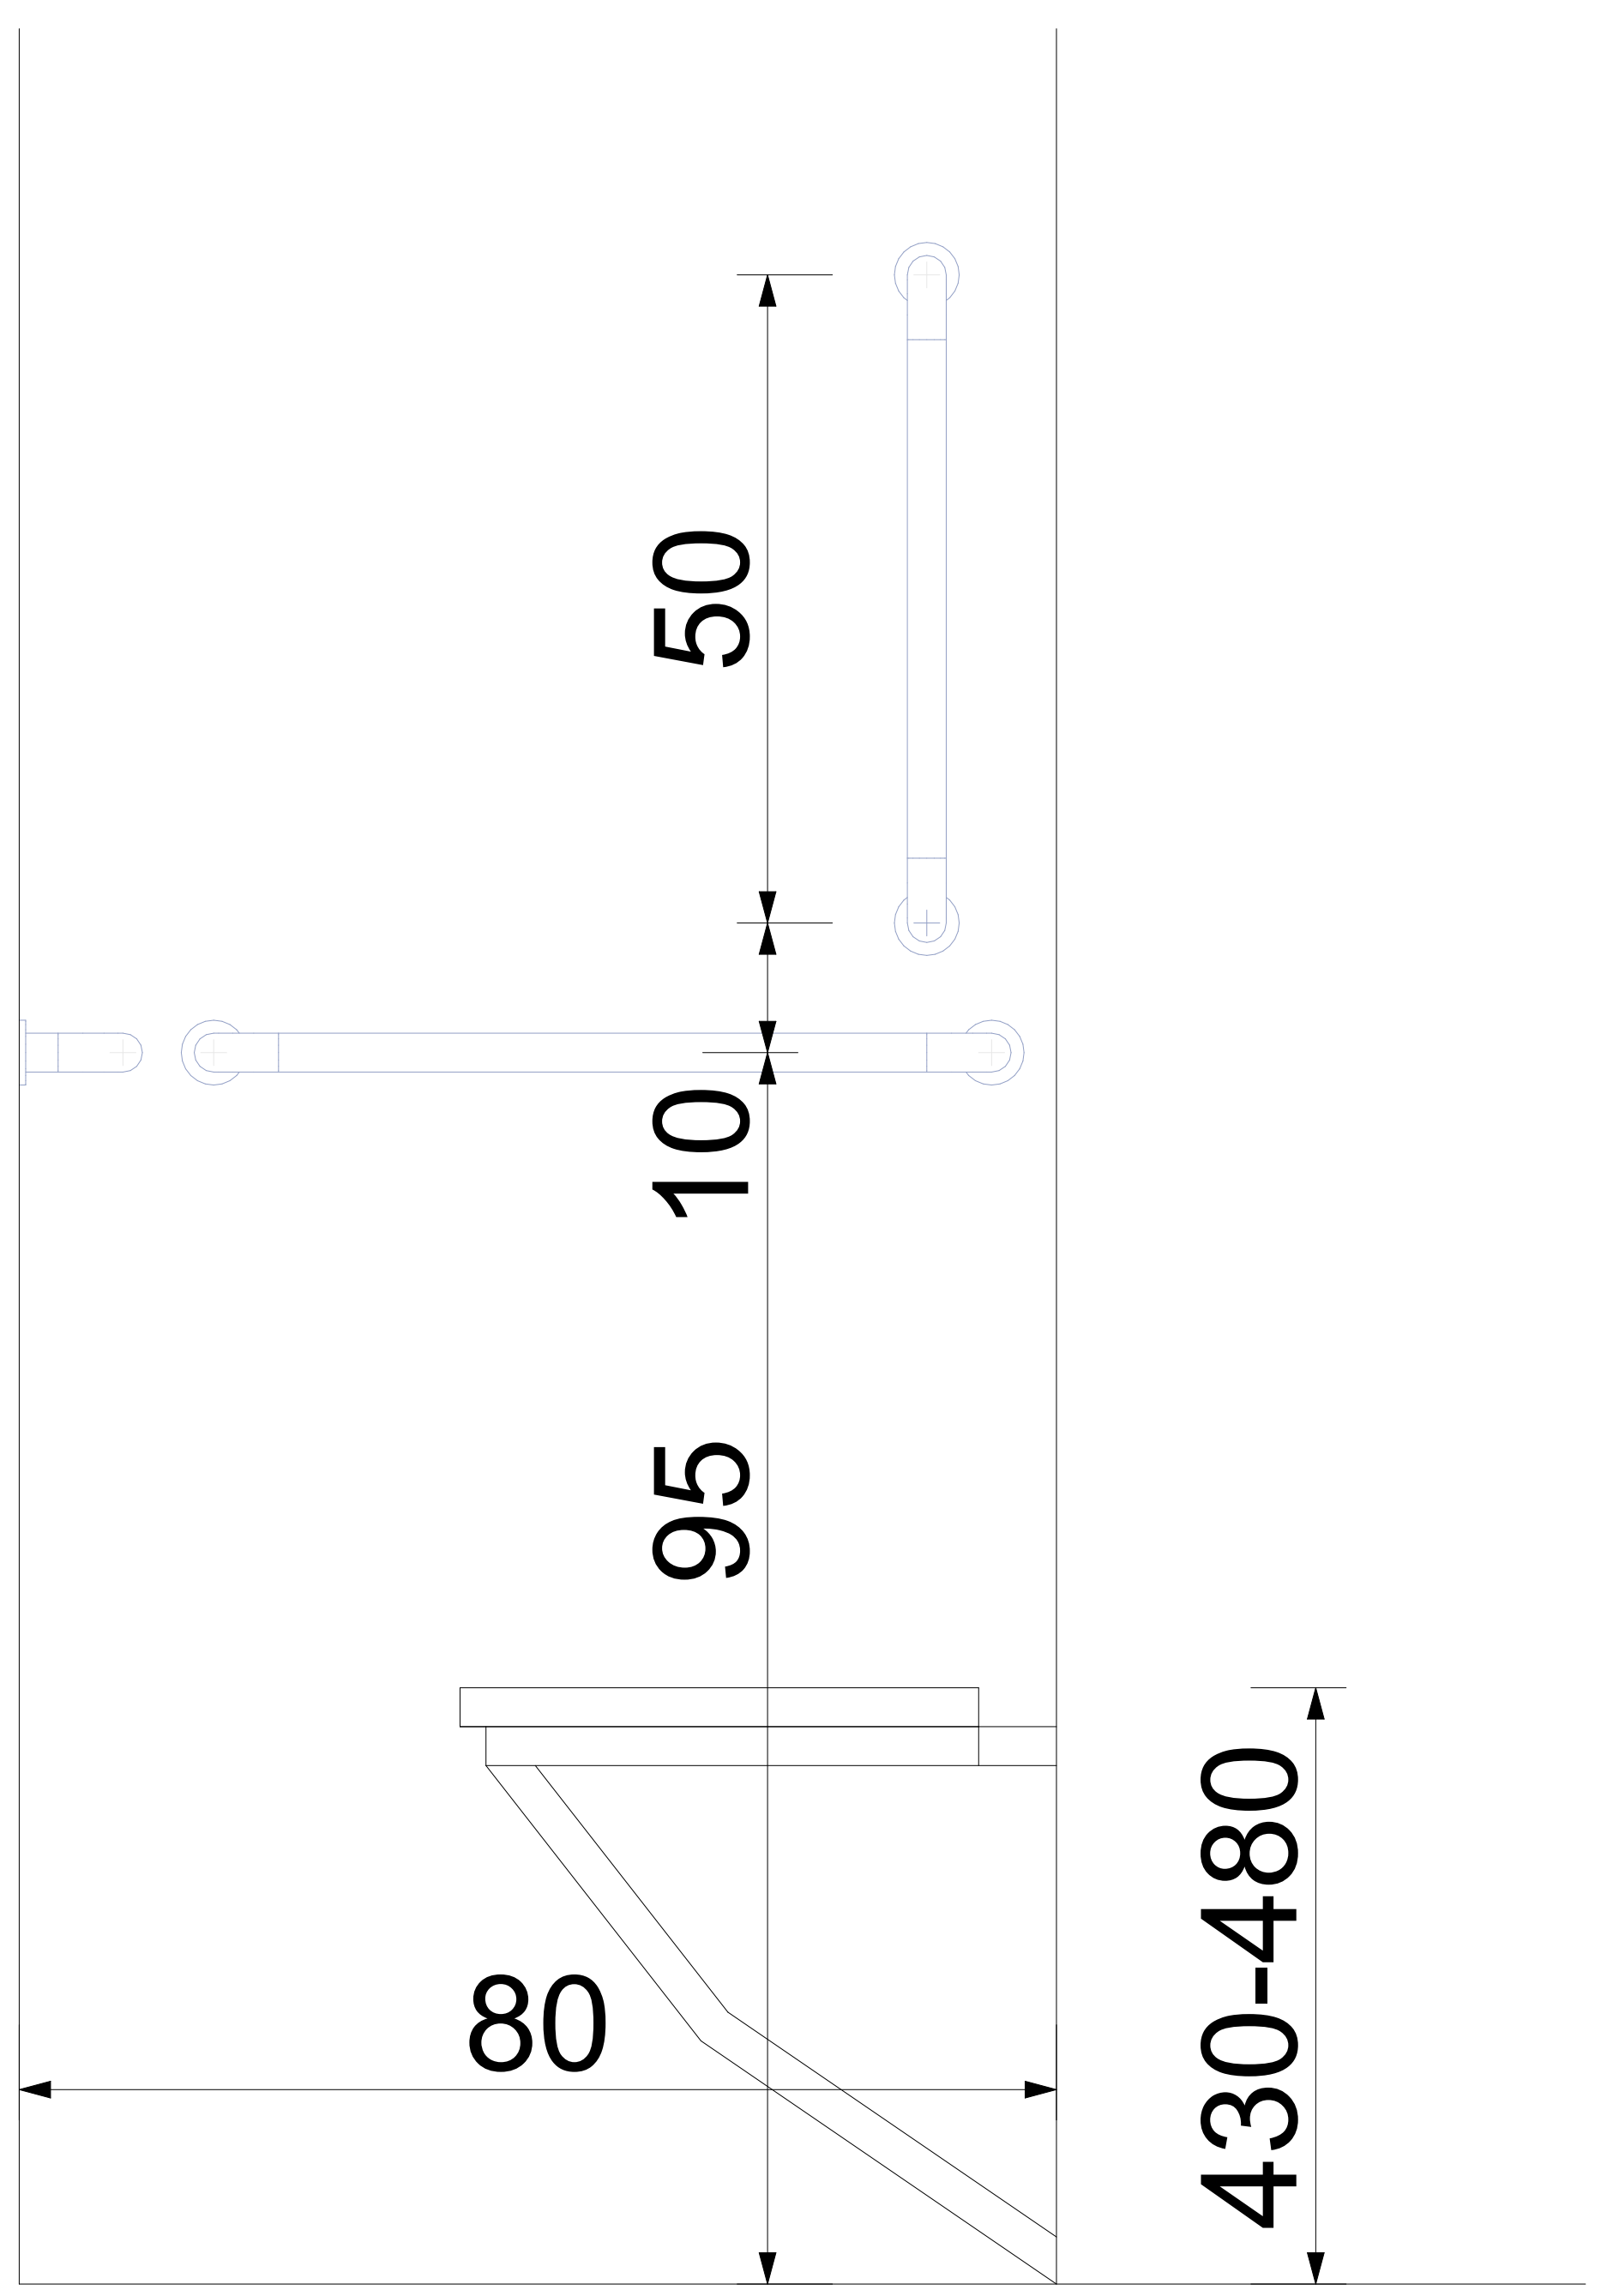

ელემენტების სამართავი
და ხელით სამართავის
განთავსების არეალი

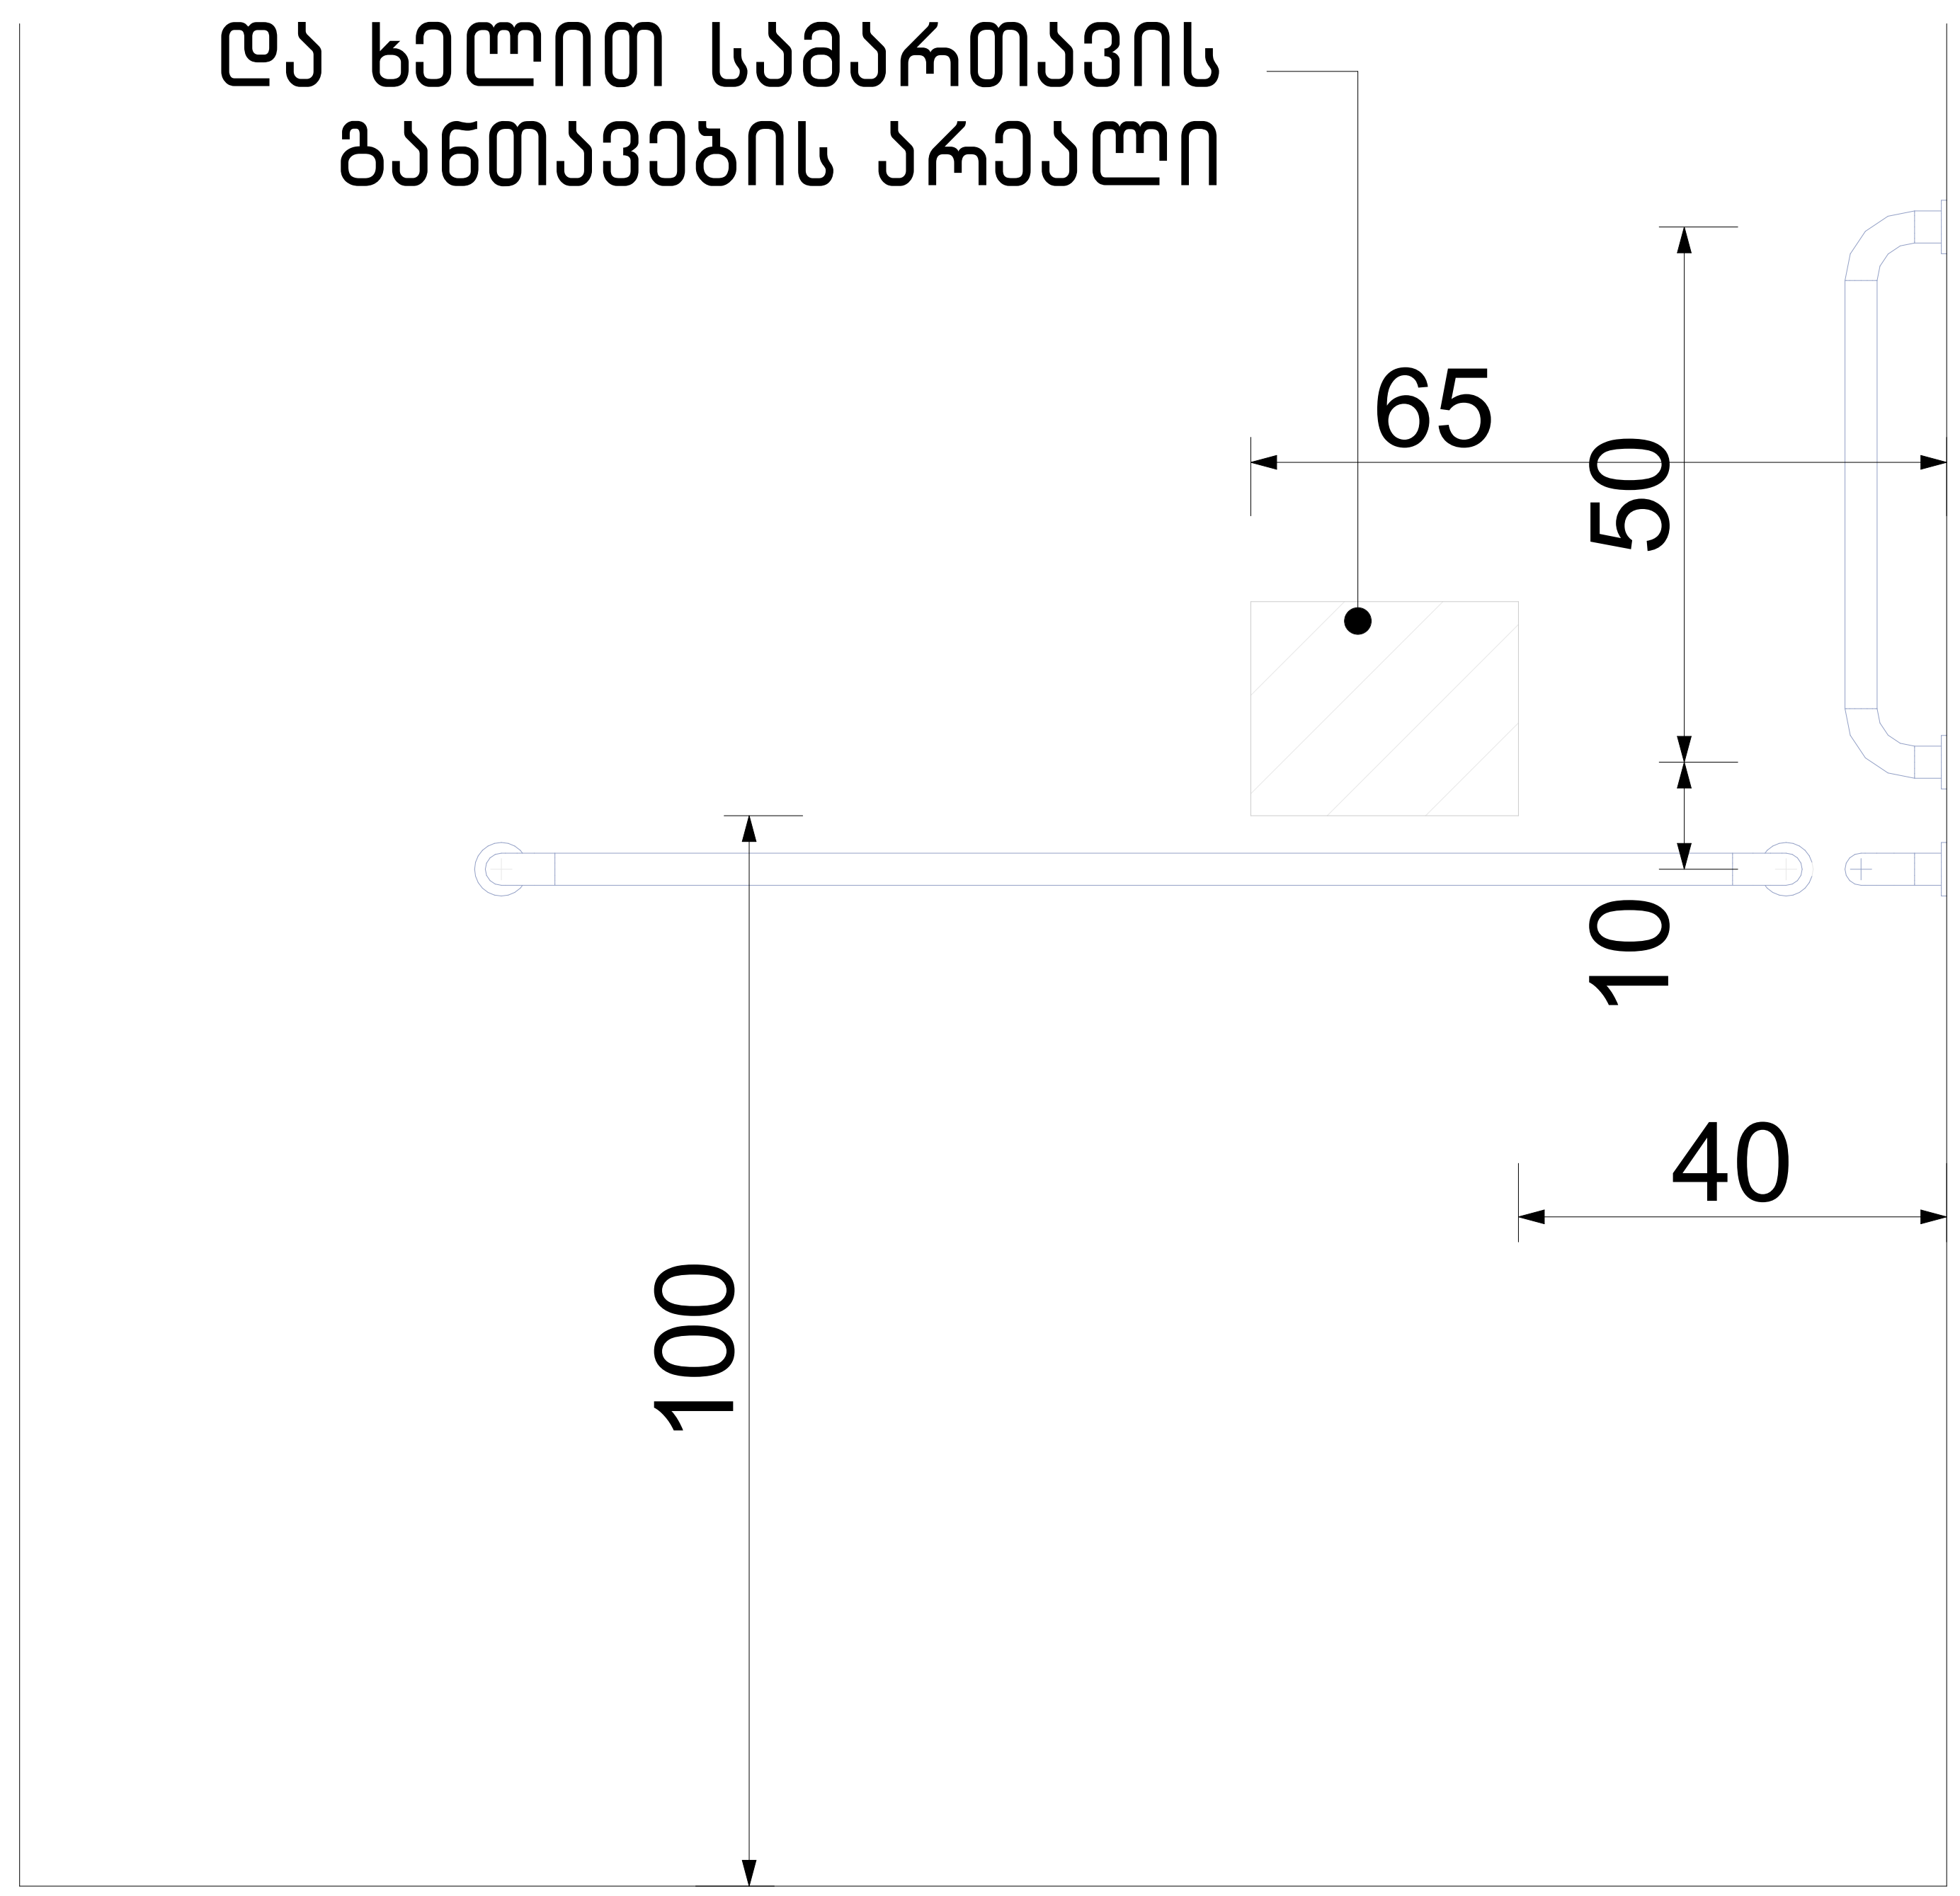

ფორმატი A-3	თბილისი 2022წ. / დაკვეთა №	ფაილის სახელი

შენობა ნაგებობის ფუნქცია:

ბეტონის ნაკეთობების ქარხანა

მისაწვდომი საშხაპე(კაცი; ქალი)

ტექ მაჩვენებლები

პირობითი ნიშნები:

- ნაკვეთის საზღვარი
- ჭრილის ხაზი
- არქიტექტურული ნიშნული

დამკვეთი: შ.პ.ს "ზესტი ჯგუფი"
ID ნომერი: 404962634

მისამართი:
ქ. თბილისი, გლდანი

საკ. კოდი: (72.13.47.734)

თარიღი		20/05/2022წ.
კორექტირება		
№	კორექტირება	თარიღი
1		
2		
3		
4		
5		
6		

საპროექტო ორგანიზაცია

თანამდებობა	გვარი	ხელმოწერა
დირექტორი	გ. ბენდელიანი	
არქიტექტორი	გ. ბენდელიანი	
შეასრულა	გ. ბენდელიანი	

საპროექტო ლოგო	მისამართი
BIJI ARCHITECTURE BIJI ARCHITECTURE	ქ. თბილისი მ. შავიშვილის 1ა ოფისი №1 TEL: 595 55-35-74 599 40-72-80

მასშტაბი	მ 1:200	
თარიღი	20/05/2022წ.	
სტადია	ფორმატი	ფურცელი
პროექტი	A-3	

ნიშანი განთავსდება გარე მისაწვდომ ავტოსადგომთან

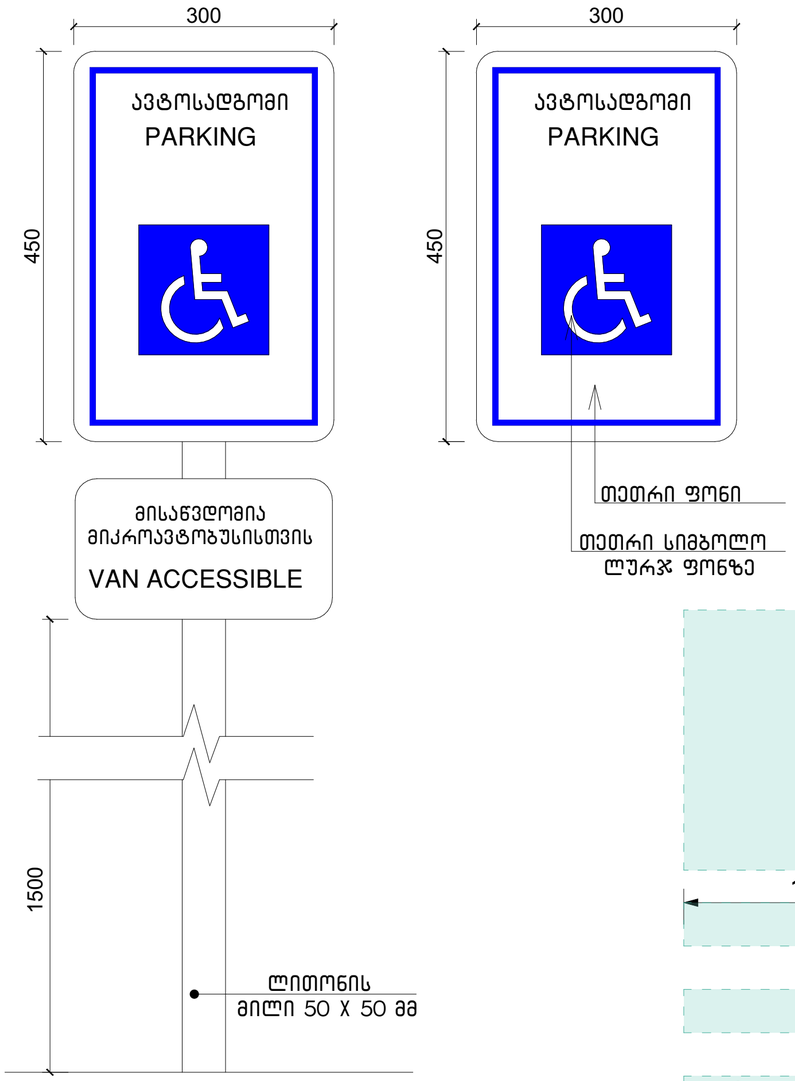

ნიშნები
მ.1:5

მისაწვდომი ავტოსადგომი

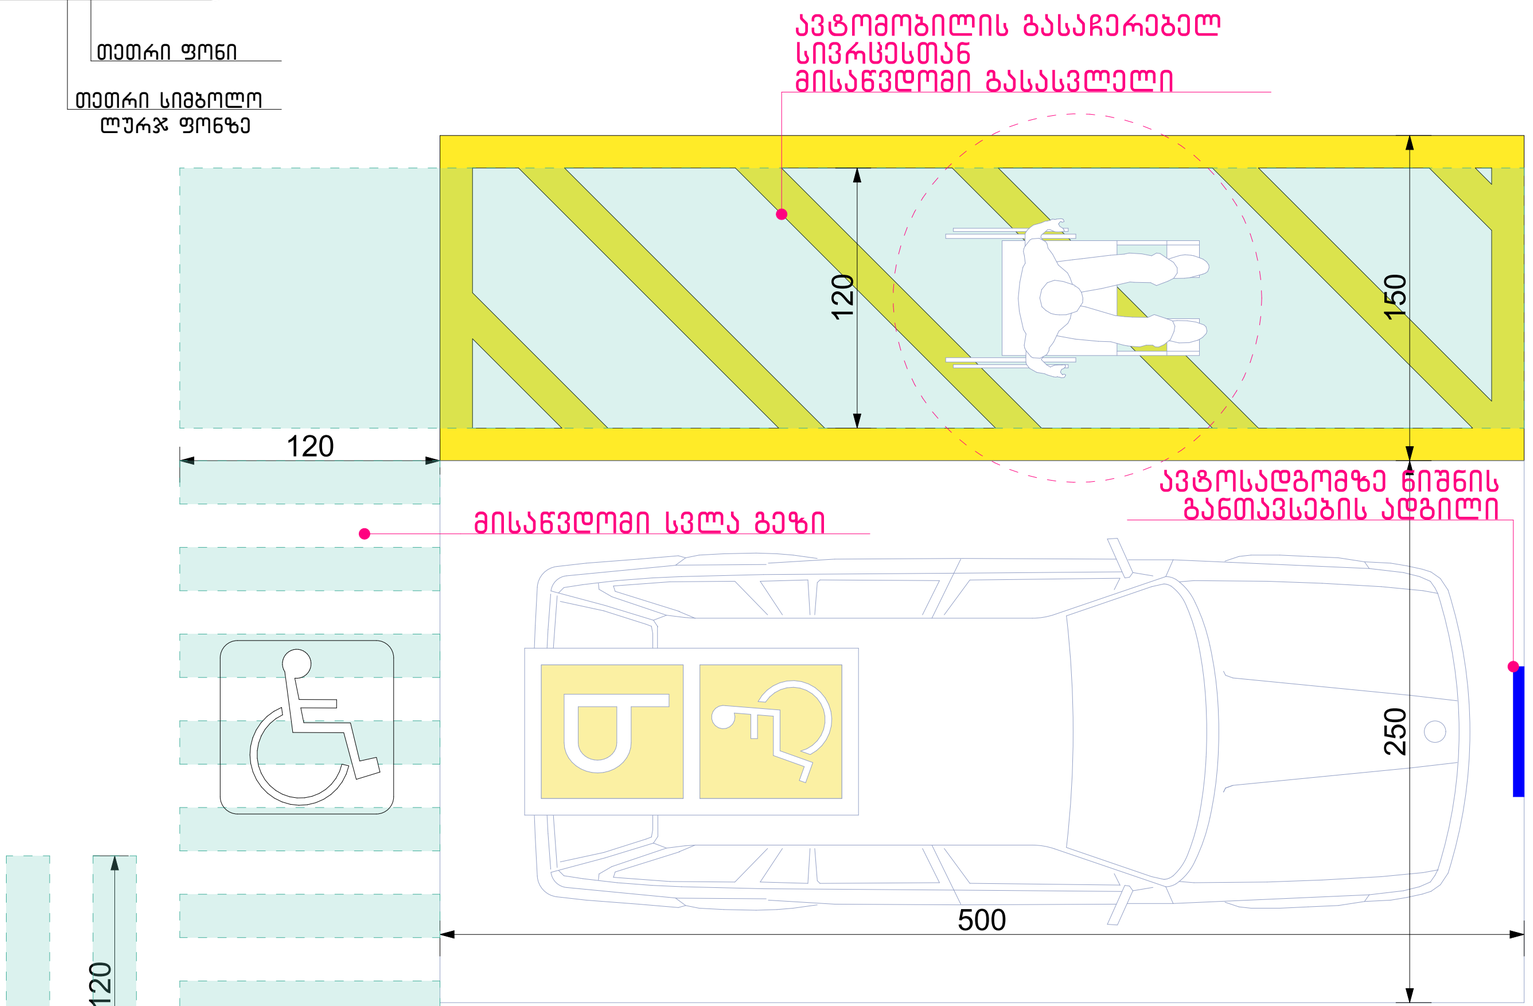

ფორმატი A-3	თბილისი 2022წ.
	დაკვეთა №
ფაილის სახელი	

შენობა ნაგებობის შუნძცია:

ბეტონის ნაკეთობების ქარხანა

ნიშნები

ტექ მაჩვენებლები

პირობითი ნიშნები:

- ნაკვეთის საზღვარი
- ჭრილის ხაზი
- არქიტექტურული ნიშნული

დამკვეთი: შ.პ.ს "ბესტი ჯგუფი"
ID ნომერი: 404962634

მისამართი:
ქ. თბილისი, გლდანი

საკ. კოდი: (72.13.47.734)

თარიღი	20/05/2022წ.

კორექტირება

№	კორექტირება	თარიღი
1		
2		
3		
4		
5		
6		

საპროექტო ორგანიზაცია

თანამდებობა	გვარი	ხელმოწერა
დირექტორი	გ. გენდელიანი	
არქიტექტორი	გ. გენდელიანი	
შესრულა	გ. გენდელიანი	

საპროექტო ლოგო

BIJI ARCHITECTURE

მისამართი

ქ. თბილისი
მ. შავიშვილის I პ ოფისი №1
TEL: 595 55-35-74
599 40-72-80

მასშტაბი	მ 1:200	
თარიღი	20/05/2022წ.	
სტადია	ფორმატი	ფურცელი
პროექტი	A-3	

ნიშნები
მ.1:2

გასასვლელის განათებული ნიშანი

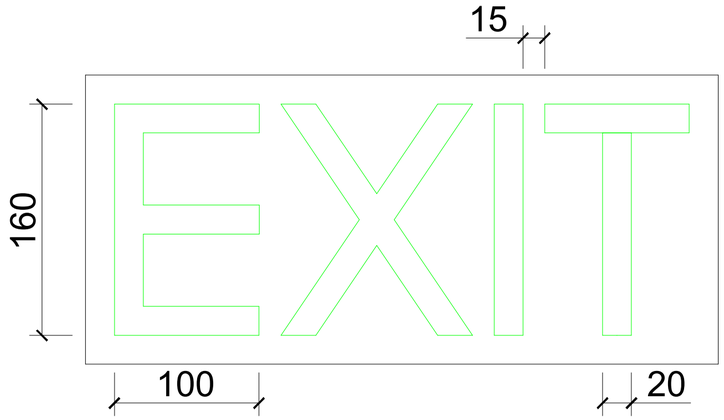

ნიშანი ამობურცული სიმბოლოებით და ბრაილით გზა-კიბის შესასვლელთან და გარეთ გამავალ ყველა კართან



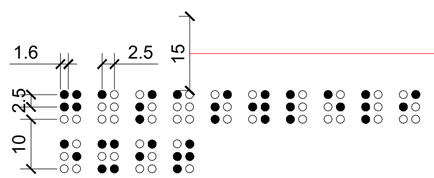

ფორმატი A-3	თბილისი 2022წ.		ფაილის სახელი
	დაკვეთა №		

შენობა ნაგებობის დანიშნულება:

ბეტონის ნაკეთობების ქარხანა

ნიშნები

ტექ მაჩვენებლები

პირობითი ნიშნები:

- ნაკვეთის საზღვარი
- ჭრილის ხაზი
- არქიტექტურული ნიშნული

დამკვეთი: შ.პ.ს "ბესტი ჯგუფი"
ID ნომერი: 404962634

მისამართი:
ქ. თბილისი, გლდანი

საკ. კოდი: (72.13.47.734)

თარიღი		20/05/2022წ.
კორექტირება		
№	კორექტირება	თარიღი
1		
2		
3		
4		
5		
6		

საპროექტო ორგანიზაცია

თანამდებობა	გვარი	ხელმოწერა
დირექტორი	გ. ბენდელიანი	
არქიტექტორი	გ. ბენდელიანი	
შეასრულა	გ. ბენდელიანი	

საპროექტო ლოგო	მისამართი
BIJI ARCHITECTURE	ქ. თბილისი მ. შავიშვილის I ფეხი №1 TEL: 595 55-35-74 599 40-72-80

მასშტაბი	მ 1:200	
თარიღი	20/05/2022წ.	
სტადია	ფორმატი	ფურცელი
პროექტი	A-3	

ნიშნები
მ.1:5

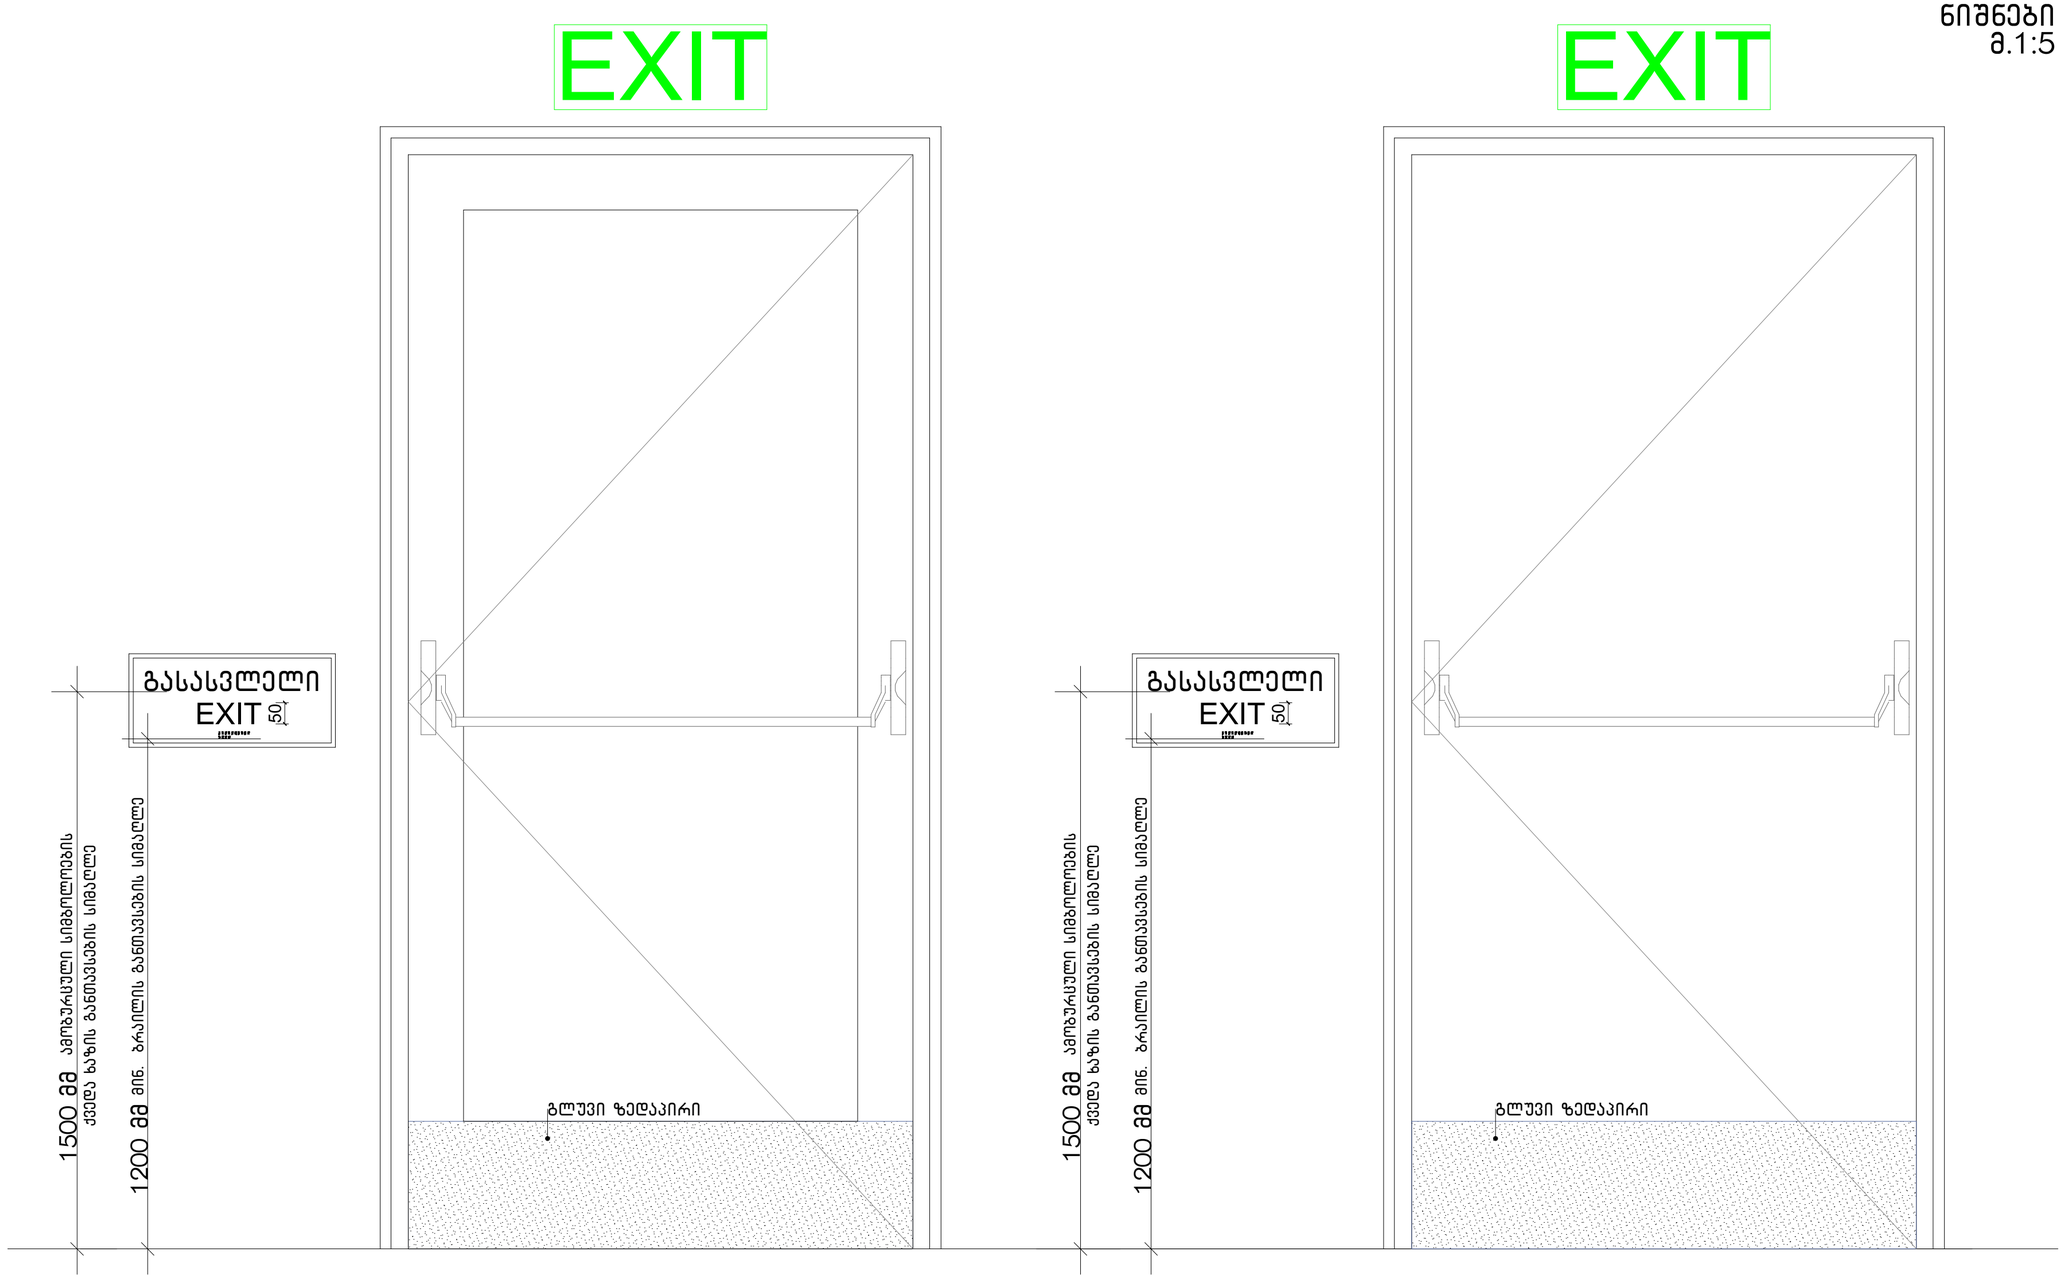

ფორმატი A-3	თბილისი 2022წ.	ფაილის სახელი
	დაკვეთა №	

შენობა ნაგებობის დანიშნულება:

ბეტონის ნაკეთობების ქარხანა

ნიშნები

ტექ მაჩვენებლები

პირობითი ნიშნები:

- ნაკვეთის საზღვარი
- ჭრილის ხაზი
- არქიტექტურული ნიშნული

დამკვეთი: შ.პ.ს "ბესტი ჯგუფი"
ID ნომერი: 404962634

მისამართი:
ქ. თბილისი, გლდანი

საკ. კოდი: (72.13.47.734)

თარიღი	20/05/2022წ.

კორექტირება

№	კორექტირება	თარიღი
1		
2		
3		
4		
5		
6		

საპროექტო ორგანიზაცია

თანამდებობა	გვარი	ხელმოწერა
დირექტორი	გ. გენდელიანი	
არქიტექტორი	გ. გენდელიანი	
შეასრულა	გ. გენდელიანი	

საპროექტო ლოგო

BIJI ARCHITECTURE

მისამართი

ქ. თბილისი
მ. შავიშვილის I ფერდობი №1
TEL: 595 55-35-74
599 40-72-80

მასშტაბი	მ 1:200	
თარიღი	20/05/2022წ.	
სტადია	ფორმატი	ფურცელი
პროექტი	A-3	

ნიშანი პიქტოგრამიბით, ამობურცული ნიშნებით და ბრაილით
ნიშნები
მ.1:5

განთავსდება
მისაწვდომ ტუალეტებთან კარის მომიჯნავედ

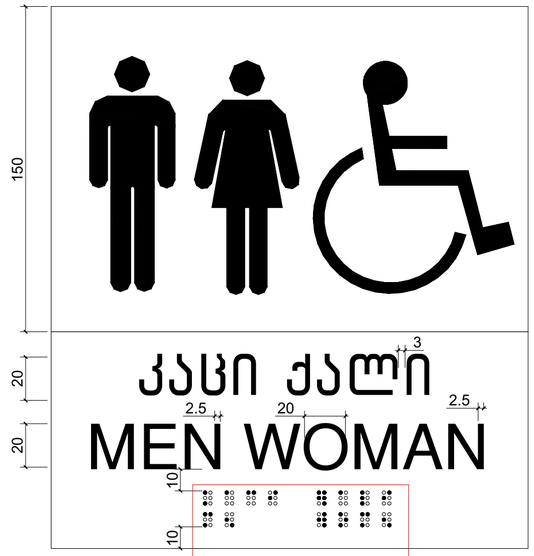

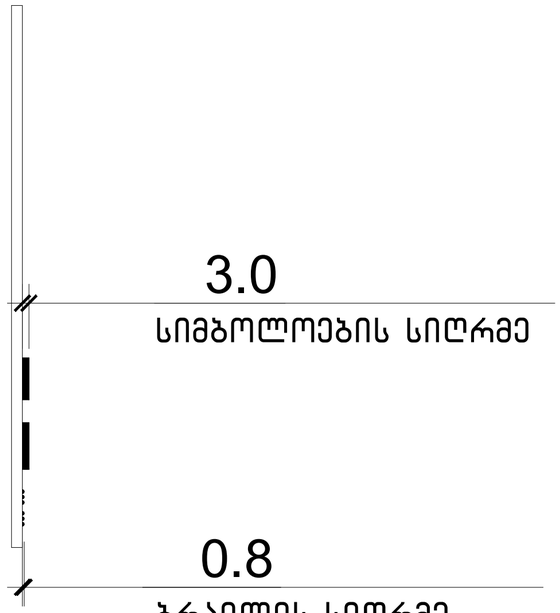

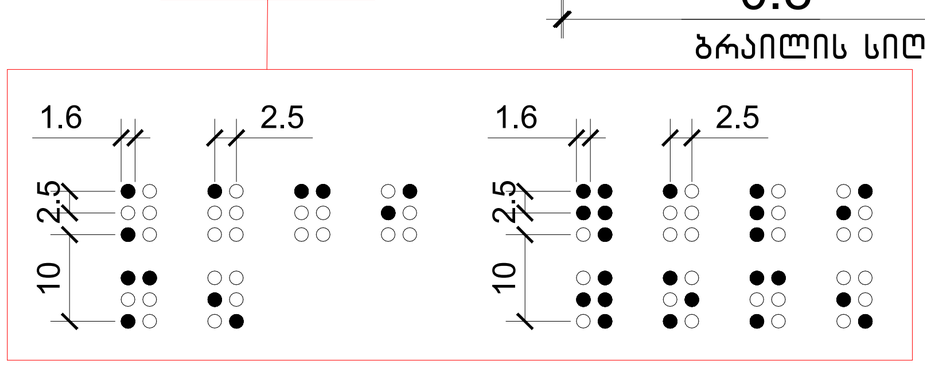

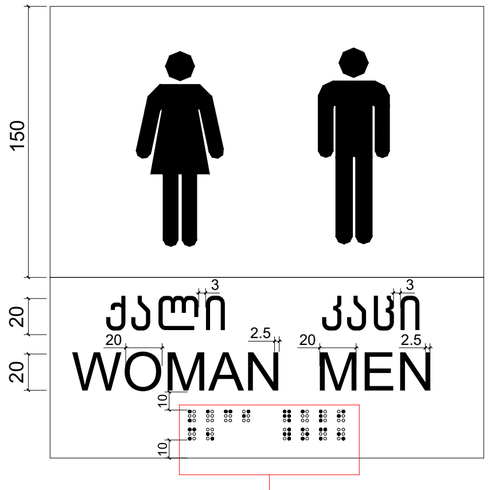

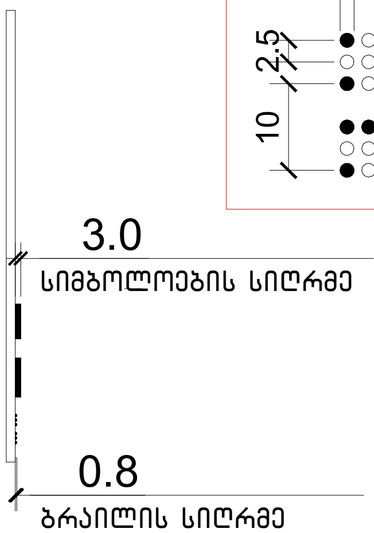

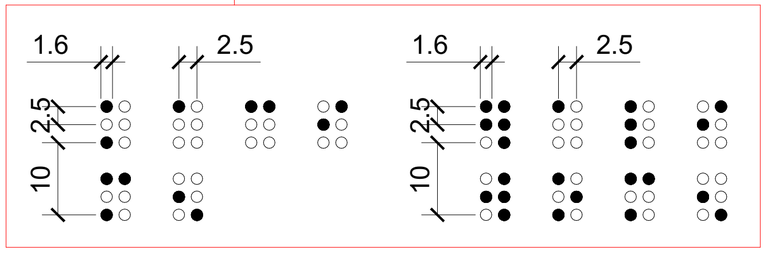

ფორმატი A-3	თბილისი 2022წ.	ფაილის სახელი
	დაკვეთა №	

შენობა ნაგებობის დანიშნულება:

ბეტონის ნაკეთობების ქარხანა

ნიშნები

ტექ მაჩვენებლები

პირობითი ნიშნები:

- ნაკვეთის საზღვარი
- ჭრილის ხაზი
- არქიტექტურული ნიშნული

დამკვეთი: შ.პ.ს "ბესტი ჯგუფი"
ID ნომერი: 404962634

მისამართი:
ქ. თბილისი, გლდანი

საკ. კოდი: (72.13.47.734)

თარიღი		20/05/2022წ.
კორექტირება		
№	კორექტირება	თარიღი
1		
2		
3		
4		
5		
6		

საპროექტო ორგანიზაცია

თანამდებობა	გვარი	ხელმოწერა
დირექტორი	გ. გენდელიანი	
არქიტექტორი	გ. გენდელიანი	
შესასრულა	გ. გენდელიანი	

საპროექტო ლოგო

მისამართი

BIJI ARCHITECTURE

ქ. თბილისი
მ. შავიშვილის I ფშისი №1
TEL: 595 55-35-74
599 40-72-80

მასშტაბი	მ 1:200	
თარიღი	20/05/2022წ.	
სტადია	ფორმატი	ფურცელი
პროექტი	A-3	

ნიშნები
მ.1:5

გზა-კიბის ამოსასვლელის ნიშანი, გზა-კიბის საზღვრებში, დერეფანში გამავალი კარის საკეტის მომიჯნავედ

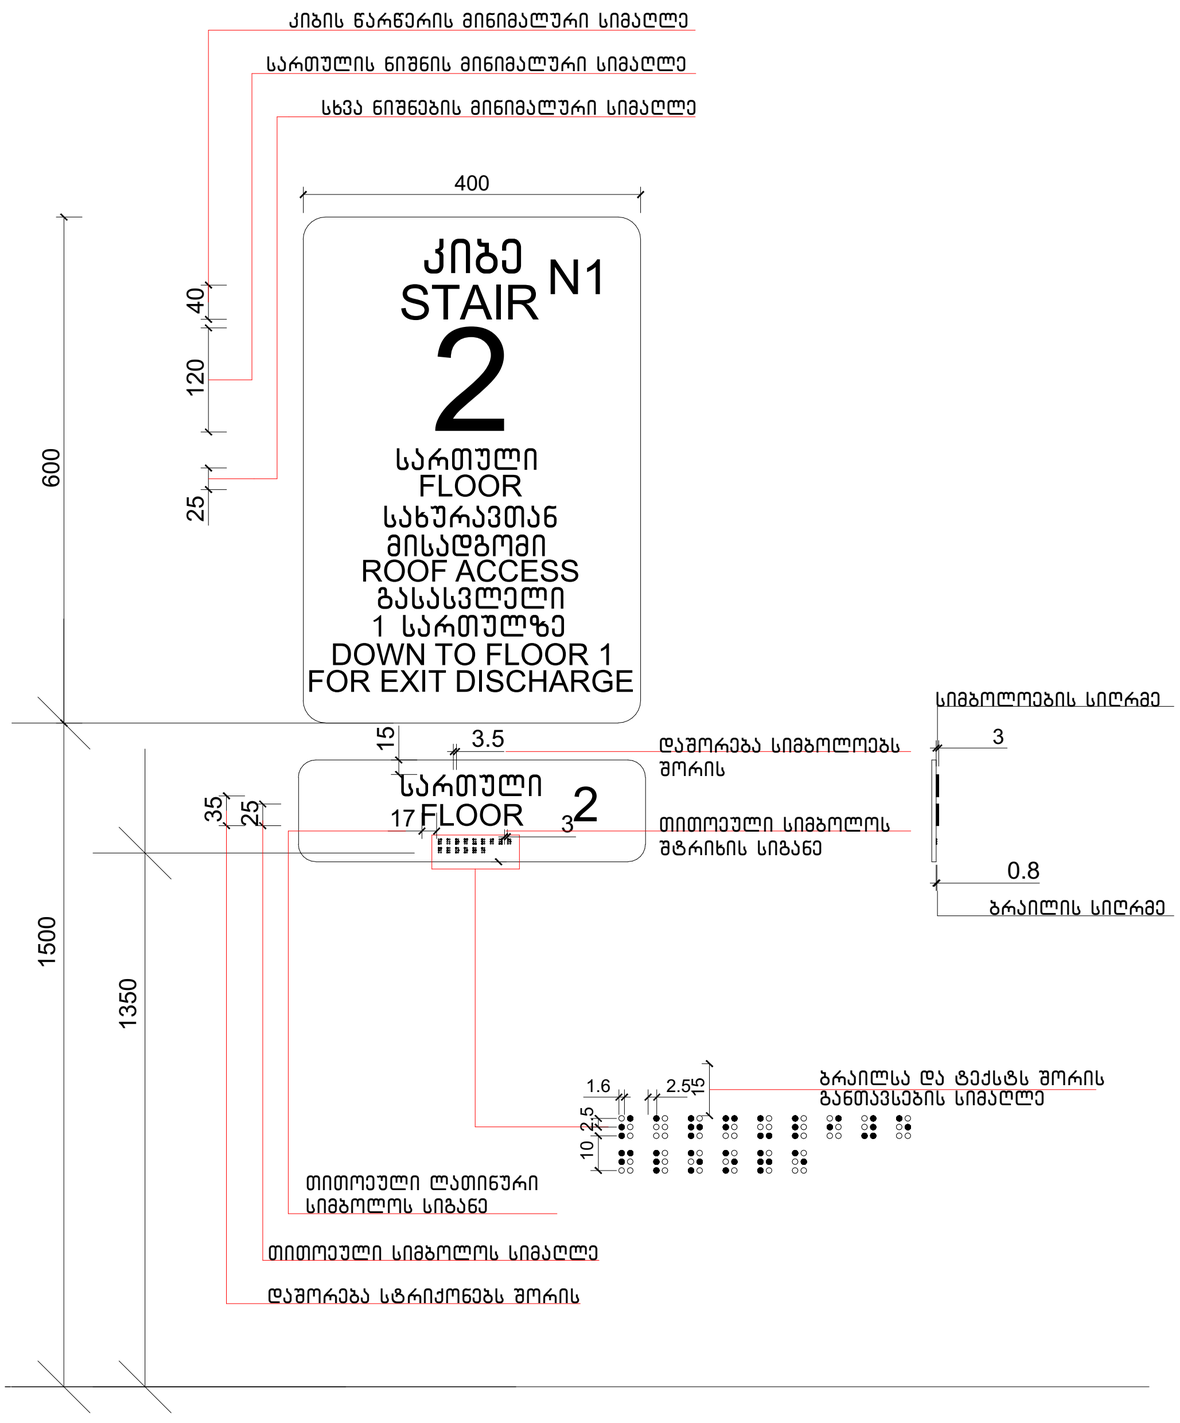

ფორმატი A-3	თბილისი 2022წ.	ფაილის სახელი
	დაკვეთა №	

შენობა ნაგებობის შუნჯცია:

ბეტონის ნაკეთობების ქარხანა

ნიშნები

ტექ მაჩვენებლები

პირობითი ნიშნები:

- ნაკვეთის საზღვარი
- ჭრილის ხაზი
- არქიტექტურული ნიშნული

დამკვეთი: შ.პ.ს "ბესტი ჯგუფი"
ID ნომერი: 404962634

მისამართი:
ქ. თბილისი, გლდანი

საკ. კოდი: (72.13.47.734)

თარიღი	20/05/2022წ.
კორექტირება	

№	კორექტირება	თარიღი
1		
2		
3		
4		
5		
6		

საპროექტო ორგანიზაცია

თანამდებობა	გვარი	ხელმოწერა
დირექტორი	გ. გენდელიანი	
არქიტექტორი	გ. გენდელიანი	
შესრულა	გ. გენდელიანი	

საპროექტო ლოგო

მისამართი

BIJI ARCHITECTURE

ქ. თბილისი
მ. შავიშვილის I^ ფუნიკი №1
TEL: 595 55-35-74
599 40-72-80

მასშტაბი	მ 1:200	
თარიღი	20/05/2022წ.	
სტადია	ფორმატი	ფურცელი
პროექტი	A-3	

ფორმატი A-3	თბილისი 2022წ. / დაკვეთა №	ფაილის სახელი

შენობა ნაგებობის ფუნქცია:

ბეტონის ნაკეთობების ქარხანა

კარებები

ტექ მაჩვენებლები

კარებები
მ.1:15

კარი ზღურბლისა და მიმხურავის გარეშე

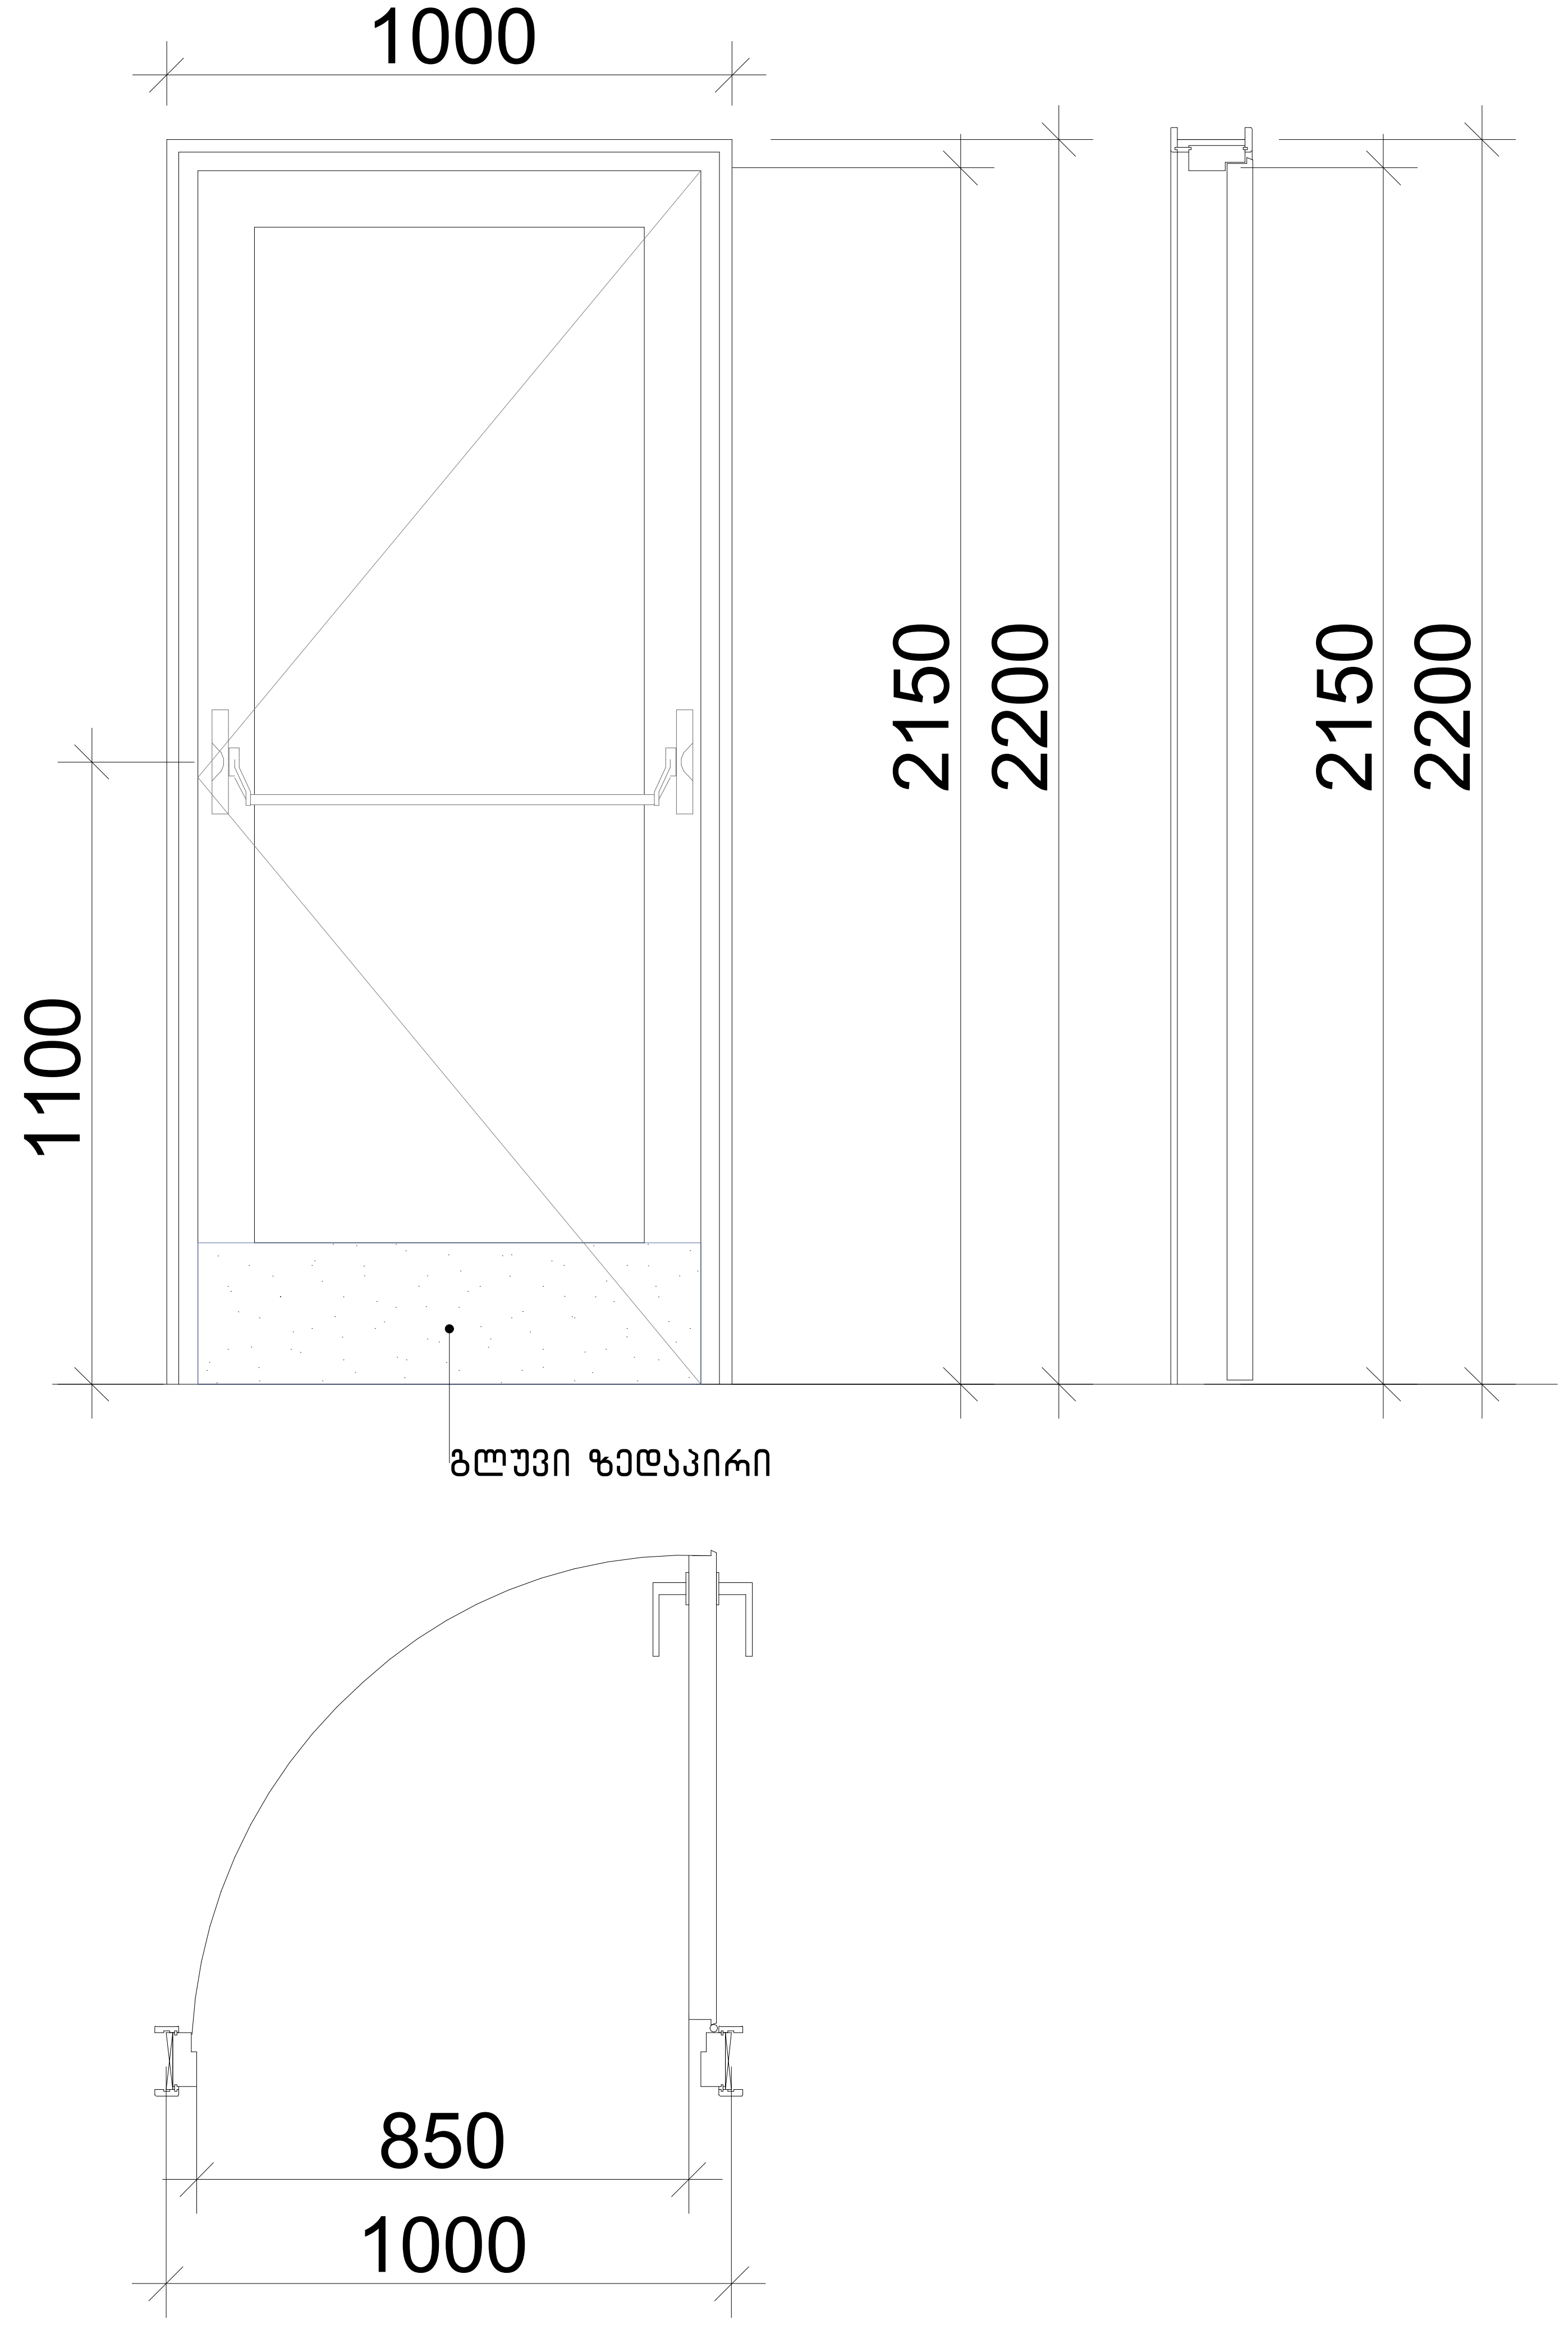

კარი ზღურბლისა და მიმხურავის გარეშე

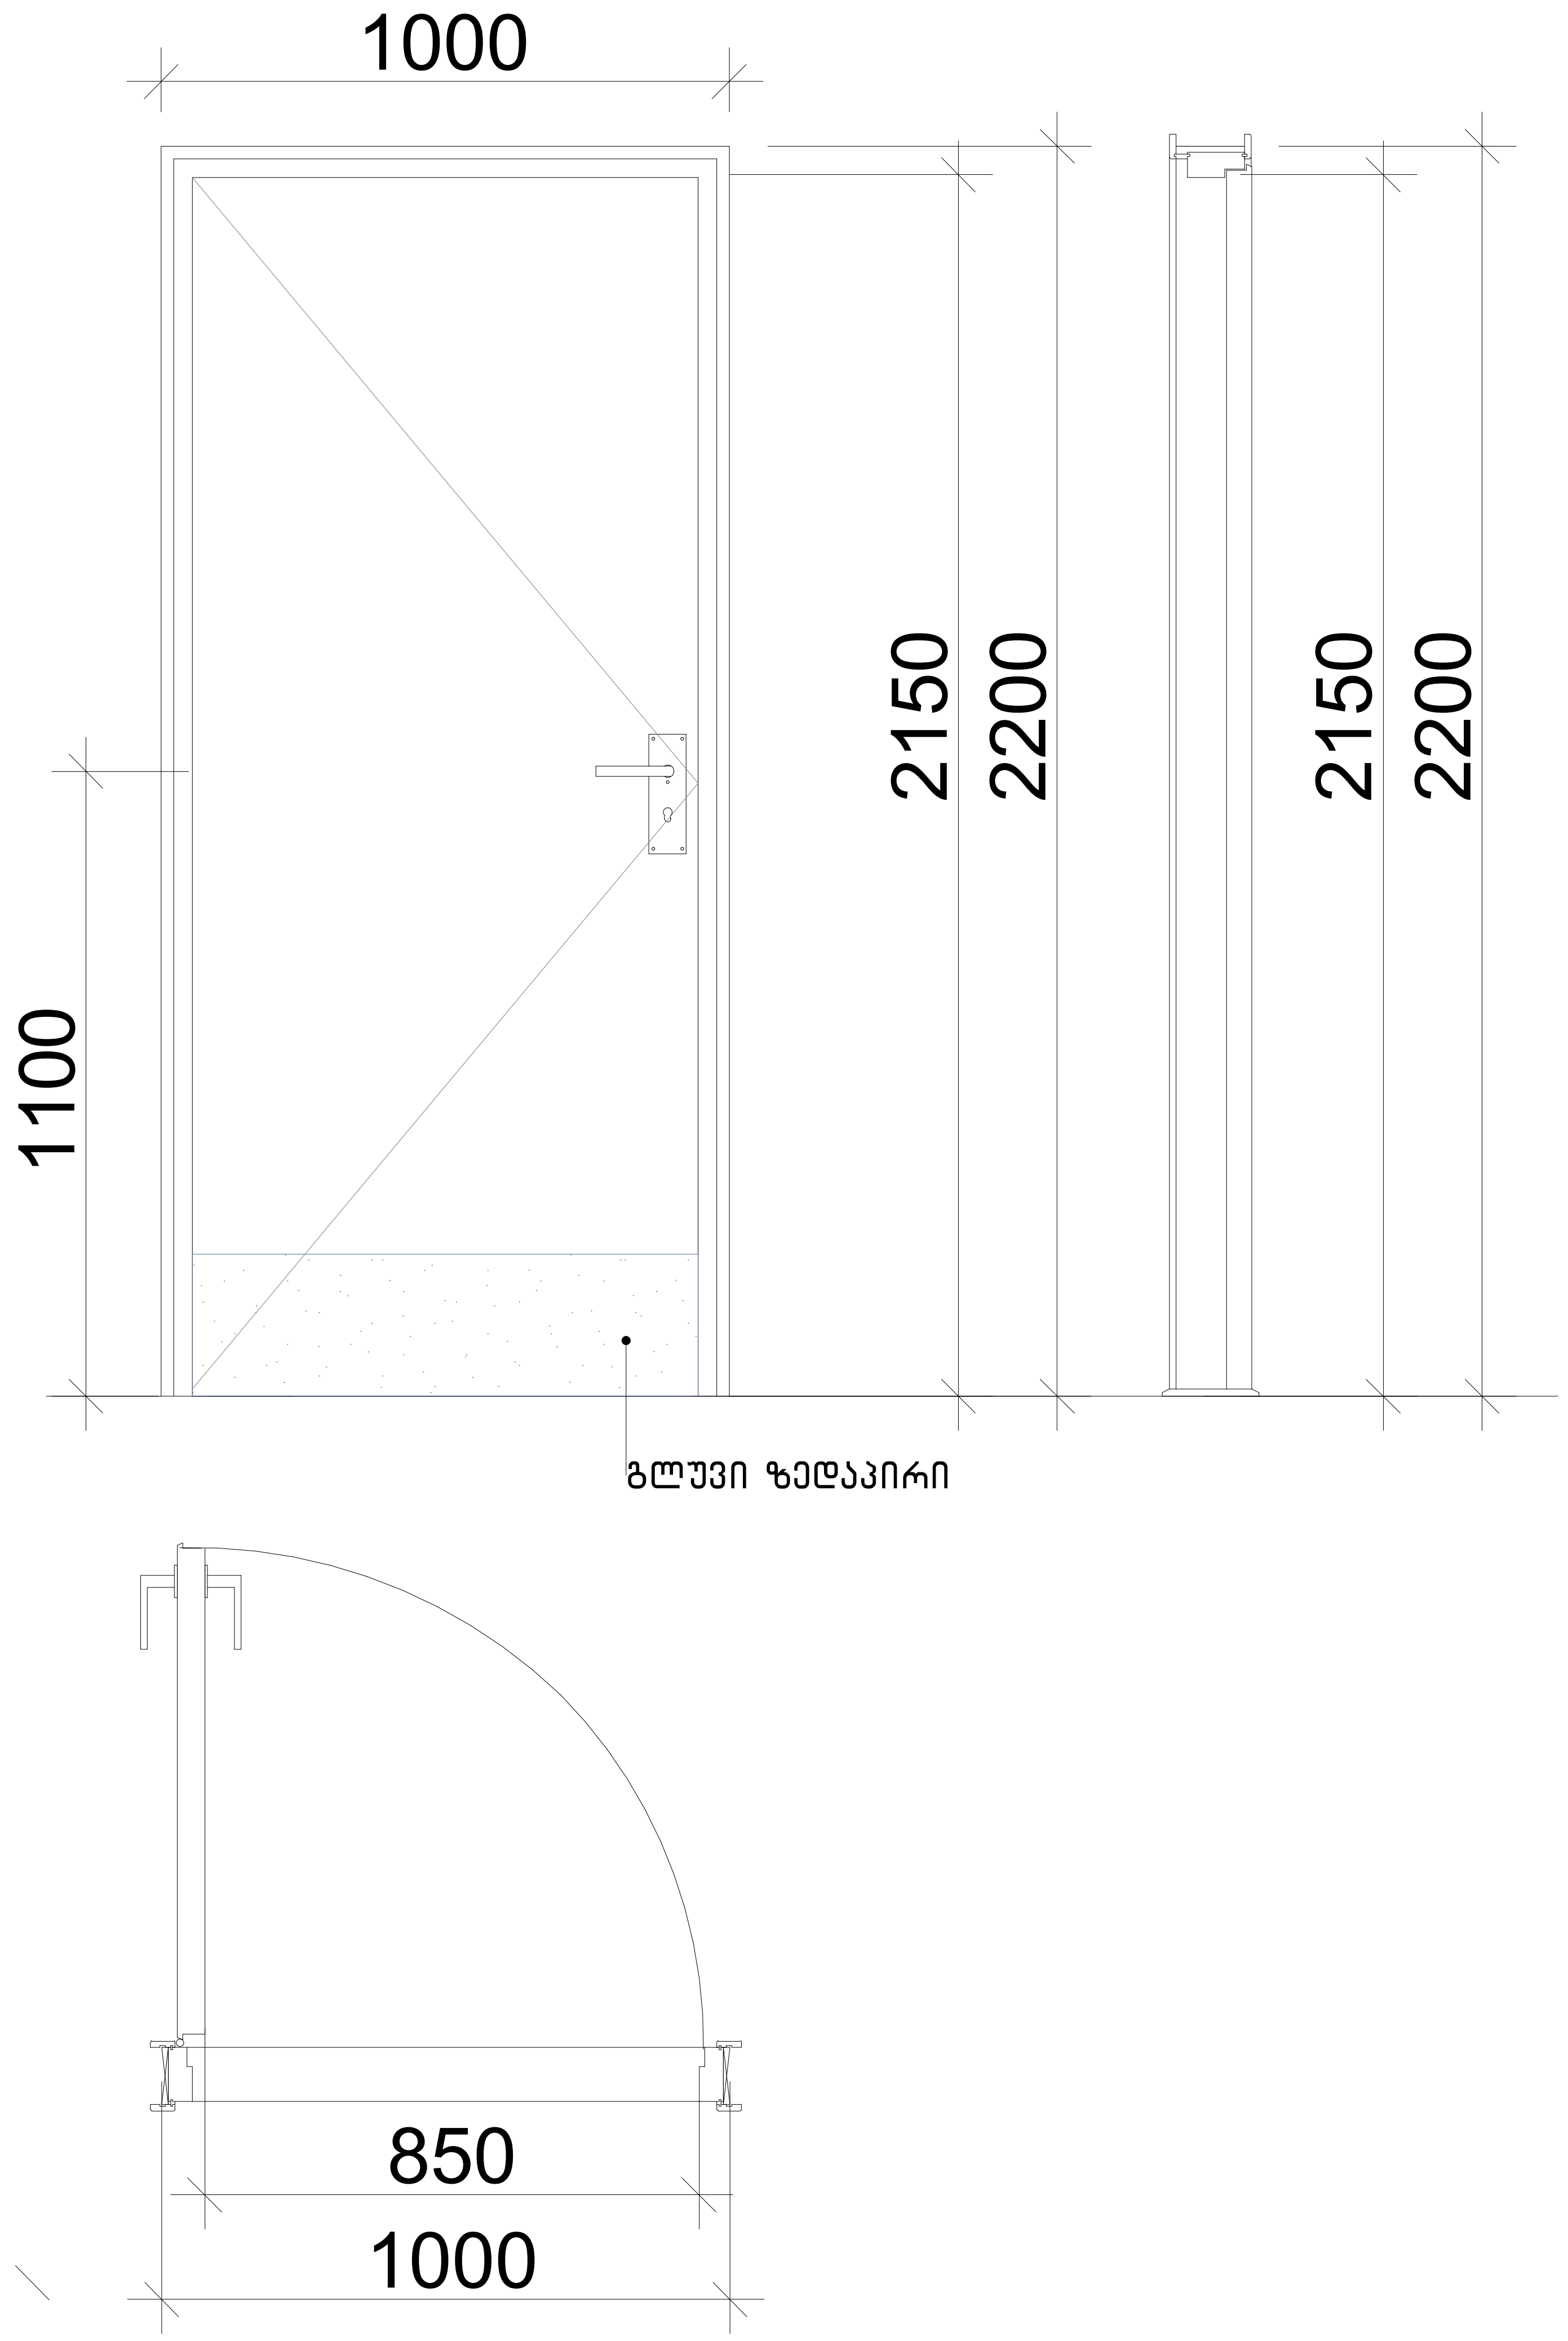

პირობითი ნიშნები:

ნაკვეთის საზღვარი

ჭრილის ხაზი

არქიტექტურული ნიშნული

დამკვეთი: შ.პ.ს "ბესტი ჯგუფი"
ID ნომერი: 404962634

მისამართი:
ქ. თბილისი, გლდანი

საკ. კოდი: (72.13.47.734)

თარიღი		20/05/2022წ.
კორექტირება		
№	კორექტირება	თარიღი
1		
2		
3		
4		
5		
6		

საპროექტო ორგანიზაცია

თანამდებობა	გვარი	ხელმოწერა
დირექტორი	ბ. ბენდელიანი	
არქიტექტორი	ბ. ბენდელიანი	
შეასრულა	ბ. ბენდელიანი	

საპროექტო ლოგო	მისამართი
BIJI ARCHITECTURE	ქ. თბილისი მ. შავიშვილის 1ა ოფისი №1 TEL: 595 55-35-74 599 40-72-80

მასშტაბი	მ 1:200	
თარაღი	20/05/2022წ.	
სტადია	ფორმატი	ფურცელი
პროექტი	A-3	