

1	
2	
3	
4	
5	
6	
7	
8	
9	

მესაკუთრე:
მეს "ფეკლოკერული კომპანია ფართი+"

საკონტაქტო ინფორმაცია:
ფაქტიური მისამართი: ქ. თბილისი, ჯავჯავაძის გამზირი 80
ტელ: 555 149 166
ელ-ფოსტა: Nata.chichilidze@gmail.com

პროექტის მისამართი:
თბილისი, სოფელი ფიცოვი, ვეფხისტყაოსნის ქუჩა №20
ს.ა. 01.72.14.035.828

პროექტის ფუნქცია:
მრავალფუნქციური კომპლექსი

სტრუქტურული ნაწილი:
მეს "ჯუბიკონი"

სამუშაო ფაილის დასახელება	AUTOCAD DWG FILE

პირობითი აღნიშვნები:

- ღერძის ხაზი
- ჯრილის ხაზი
- ±0.00 არქიტექტურული ნიშნული (გეგმაზე)
- -0.10 კონსტრუქციული ნიშნული (გეგმაზე)
- არქიტექტურული ნიშნული (ჯრილზე/ფასადზე)
- მიწის ნაკვეთის საკადასტრო საზღვარი
- რკ.ბეტონის კეფელი/ფილა
- ბლოკის კეფელი
- ღიობი ფილაში
- გრენტი

შენიშვნები:
ზომები მოცემულია მილიმეტრებში;
ნიშნულები მოცემულია მეტრებში;
მშენებლობის პროცესში შეტანილი ნებისმიერი სახის ცვლილება შეთანხმდეს პროექტის ავტორთან;

სავტორო უფლებები:
ნატა ჩიჩილიძე

საპროექტო გუნდი

ნატა ჩიჩილიძე	
თარიღი	11.06.2022

ნახაზის დასახელება:

სიმაღლის რეგულირების
განმსაზღვრელი სქემა;
გენგეგმა

მასშტაბი	1:500
ფურცლის ფორმატი	A0
ფურცლის №	

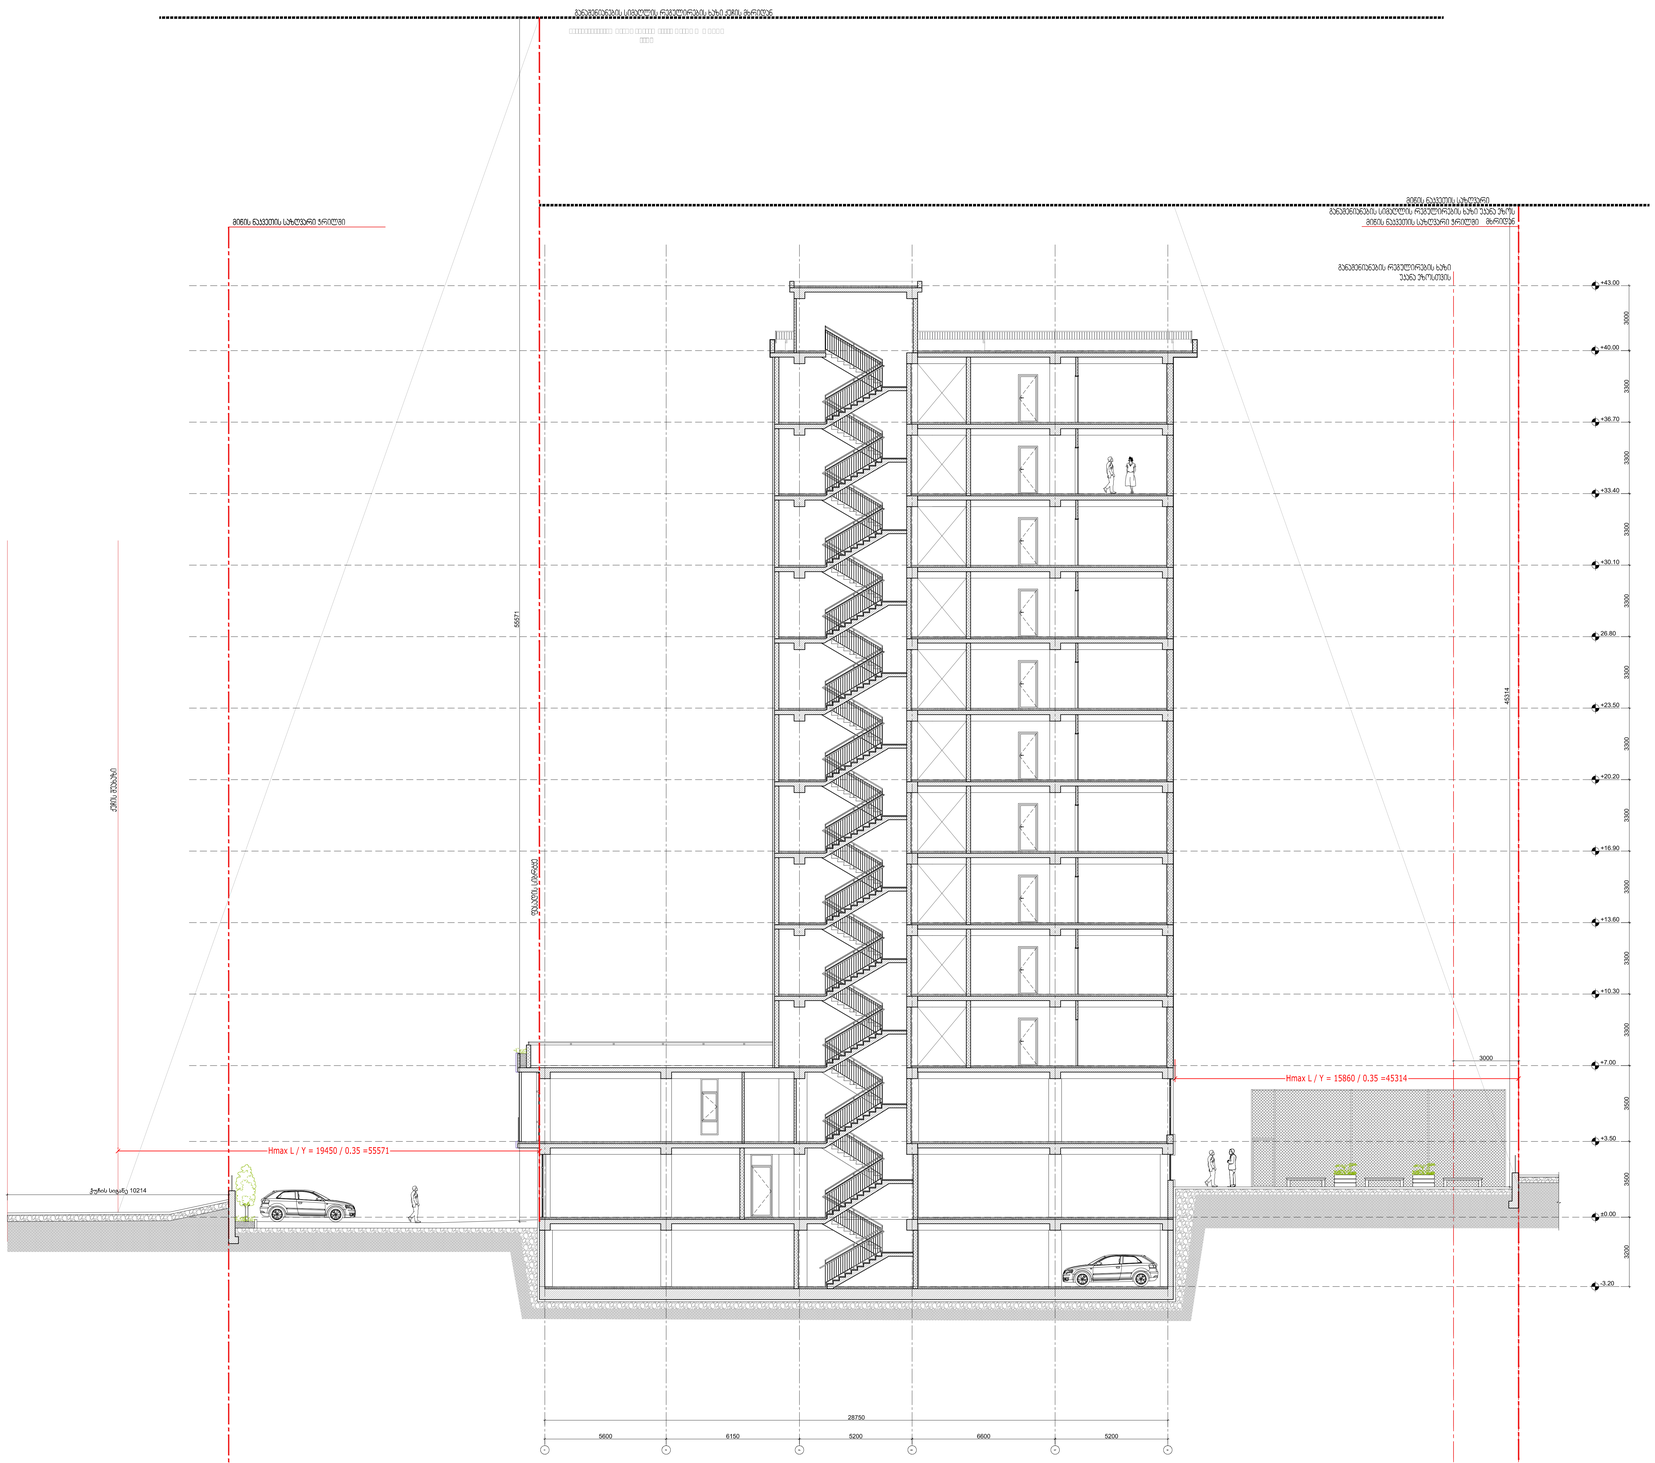

მესაკუთრე:










საავტორო უფლებით დაცულია	AUTOCAD DWG FILE

პირობითი აღნიშვნები:

- ღერძის ხაზი

მენიშვნები:




თარიღი	11.06.2022

ნახაზის დასახელება:


მასშტაბი	1:100
ფურცლის ფორმატი	A0
ფურცლის №	