ფორმატი	დაკვეთის №	პროექტის №	ფაილის სახელი
A-2		1.6	gegmebi dwg

ჰორიზონტი აღნიშვნები

3.40 არქიტექტურული ნიშნული

ღერძის ხაზი

წითელი ხაზი

მშენებარე ობიექტის ნახატი, წასადის სიმაღლე გაიზარდა 60 სმ-ით, (7.60-დან 8.20-მდე) გაიზარდა "6" ღერძთან არსებული სერვისის სათადარიგო კარის სიმაღლე

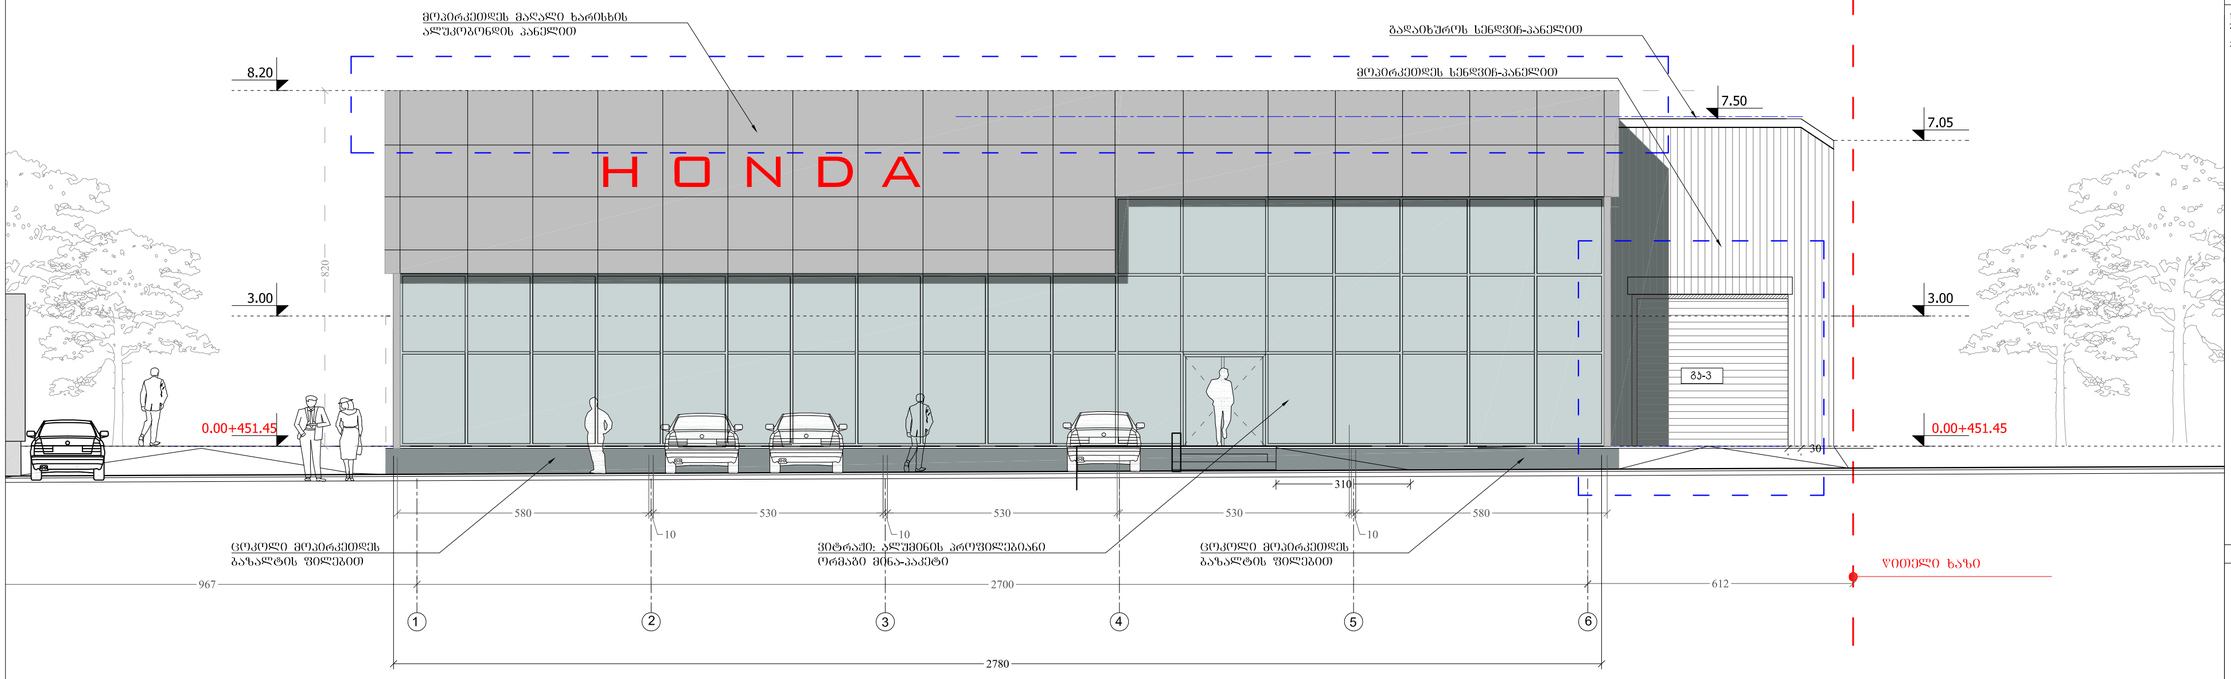

მინიშნებები

1. ნახაზზე ჩრდილი მოცემულია საბინაოდრაფად;
2. ნახაზზე ყველა ცვლილება მშენებლობისას მუთნახმებული უნდა იყოს პროექტის ავტორთან;
3. ფერადლის პროექტირებით ავტომატურად უცდება მინა პარიტან;

სიტუაციური სქემა

დამკვეთი	შ.პ.ს. სანა მოტორსი
პროექტი	ჭონდა სერვის ცენტრი აღმაშენებლის ხეივანზე
მისამართი	აღმაშენებლის ხეივანი მე-12-ე ჰმ.

თანამდებობა	გვარი	ხელმოწერა
დირექტორი	ი.ასათიანი	
მთარმართებელი	გ. სულხანიშვილი	
ავტორი	გ. სულხანიშვილი	
	ჯ. ხოსიტაშვილი	
კონსტრუქტორი	ს. პაპაშვილი	
დამუშავა	ნ. ჩხარტიშვილი	
შეამოწმა	რ. ხუცურიანი	

შ.პ.ს. "არტსტუდიო პროექტი"
0709 თბილისი, გ. ტაბიძის ქ. 3/5,
ტელ/ფაქსი: 996640, 920607
www.artstudio.ge
E mail: artstudio_project@yahoo.com
info@artstudio.ge

არქიტექტურული ნაწილი

მასშტაბი	1:100	თარიღი	15/08/2005

ნახაზი: ფასადი 1-6 ღერძებში

პორტატირება

№	პორტატ.	თარიღი
1	X	20/09/2007
2	X	16/05/2013
3		
4		
5		
6		

სტადია	ინდექსი	ფურცლები
მუშა პროექტი	პ-1	33

ფორმატი	დაკვეთის №	პროექტის №	ფაილის სახელი
A-2		1.6	gegmebi dwg

ჰორიზონტი აღნიშვნები

3.40 არქიტექტურული ნიშნული

ღერძის ხაზი

წითელი ხაზი

შენიშვნები

1. ნახაზზე ჩრდილი მოცემულია სანიმუშოდ;
2. ნახაზზე ყველა ცვლილება მშენებლობისას შეთანხმებული უნდა იქნას პროექტის ავტორებთან;
3. ფერადში პროექციებით ავტომატურად ვერ ხედავს ნინა ვარიანტს;

სიტუაციური სქემა

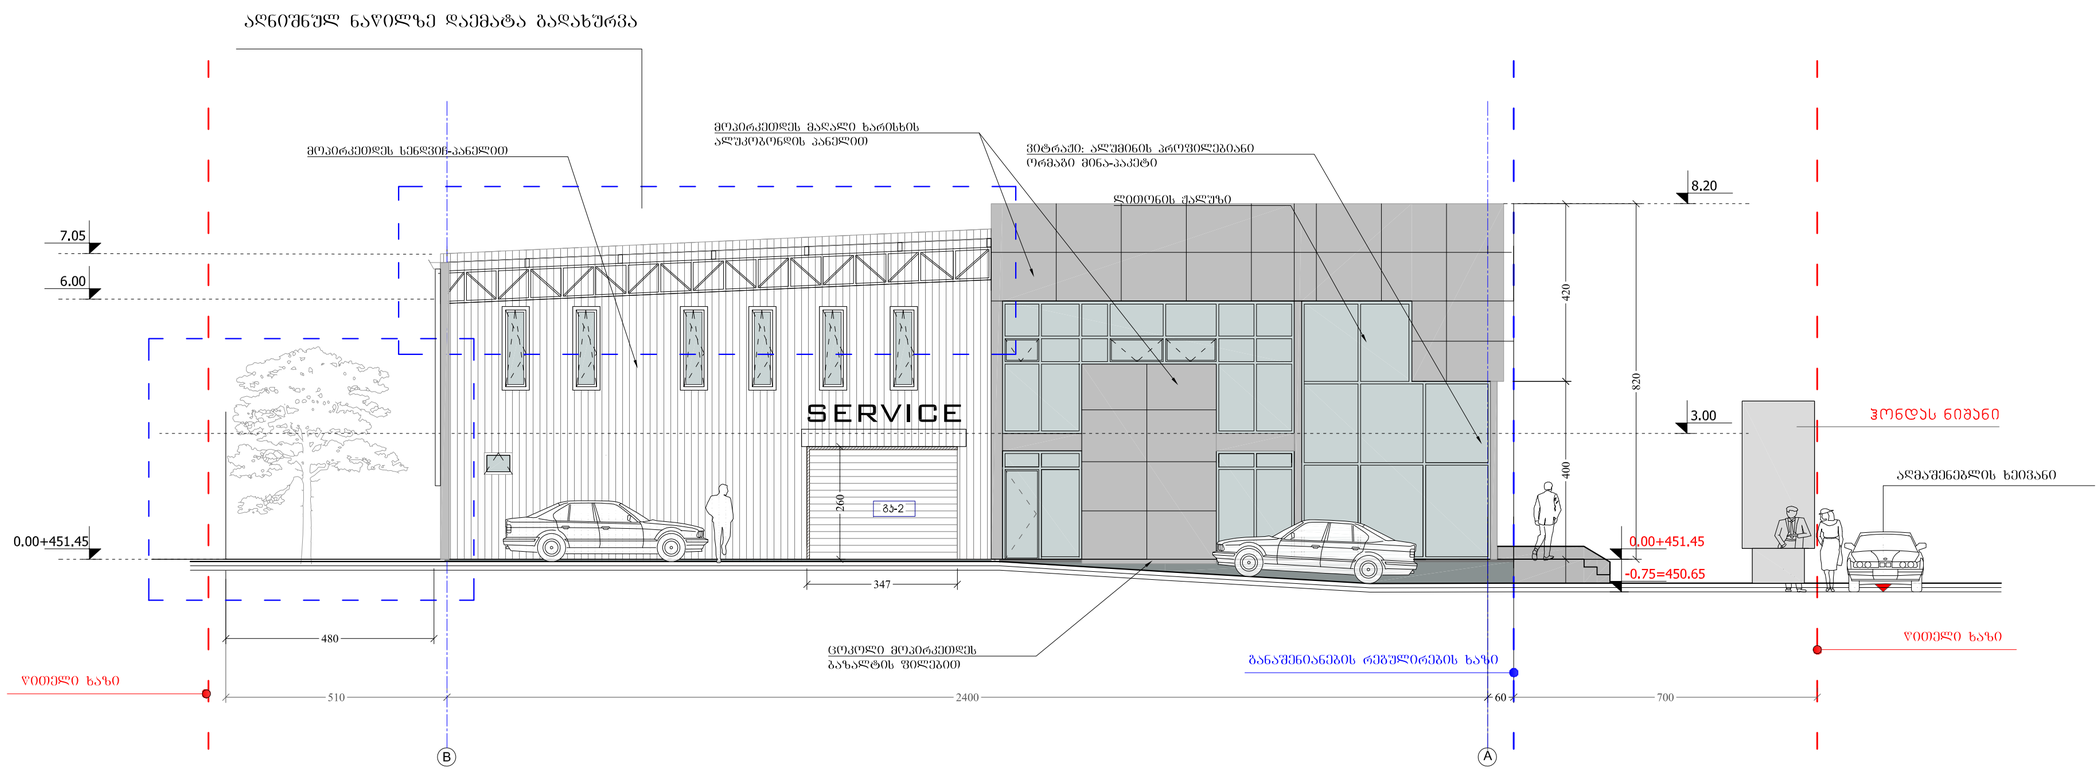

სიტუაციური სქემა

დამკვეთი	შ.პ.ს. სენა მოტორსი
პროექტი	ჭრილის სერვის ცენტრი აღმაშენებლის ხეივანზე
მისამართი	აღმაშენებლის ხეივანი მე-12-ე ჰა.

თანამდებობა	გვარი	ხელმოწერა
დირექტორი	ი.ასათიანი	
მთარგმნელი	გ. სულაბერიძე	
ავტორი	გ. სულაბერიძე	
	ჯ. ხოსიტაური	
კონსტრუქტორი	ს. ჯაფაშილი	
დამპროექტა	ჯ. ხოსიტაური	
შეამოწმა	რ. ხაცურიანი	

შ.პ.ს. "არქიტექტურული პროექტი"
0709 თბილისი, გ. ტაბიძის ქ. 3/5,
ტელ/ფაქსი: 996640, 920607
www.artstudio.ge
E mail: artstudio_project@yahoo.com
info@artstudio.ge

არქიტექტურული ნაწილი

მასშტაბი	1:100	თარიღი	15/08/2005

ნახაზი: ფასადი გ-ა ღერძებში

პროექტირება

№	პორტალ.	თარიღი
1	X	20/09/2007
2	X	16/05/2013
3		
4		
5		
6		

ლისტის	ინდექსი	ფერადები
შეკვ პროექტი	ა-1	33

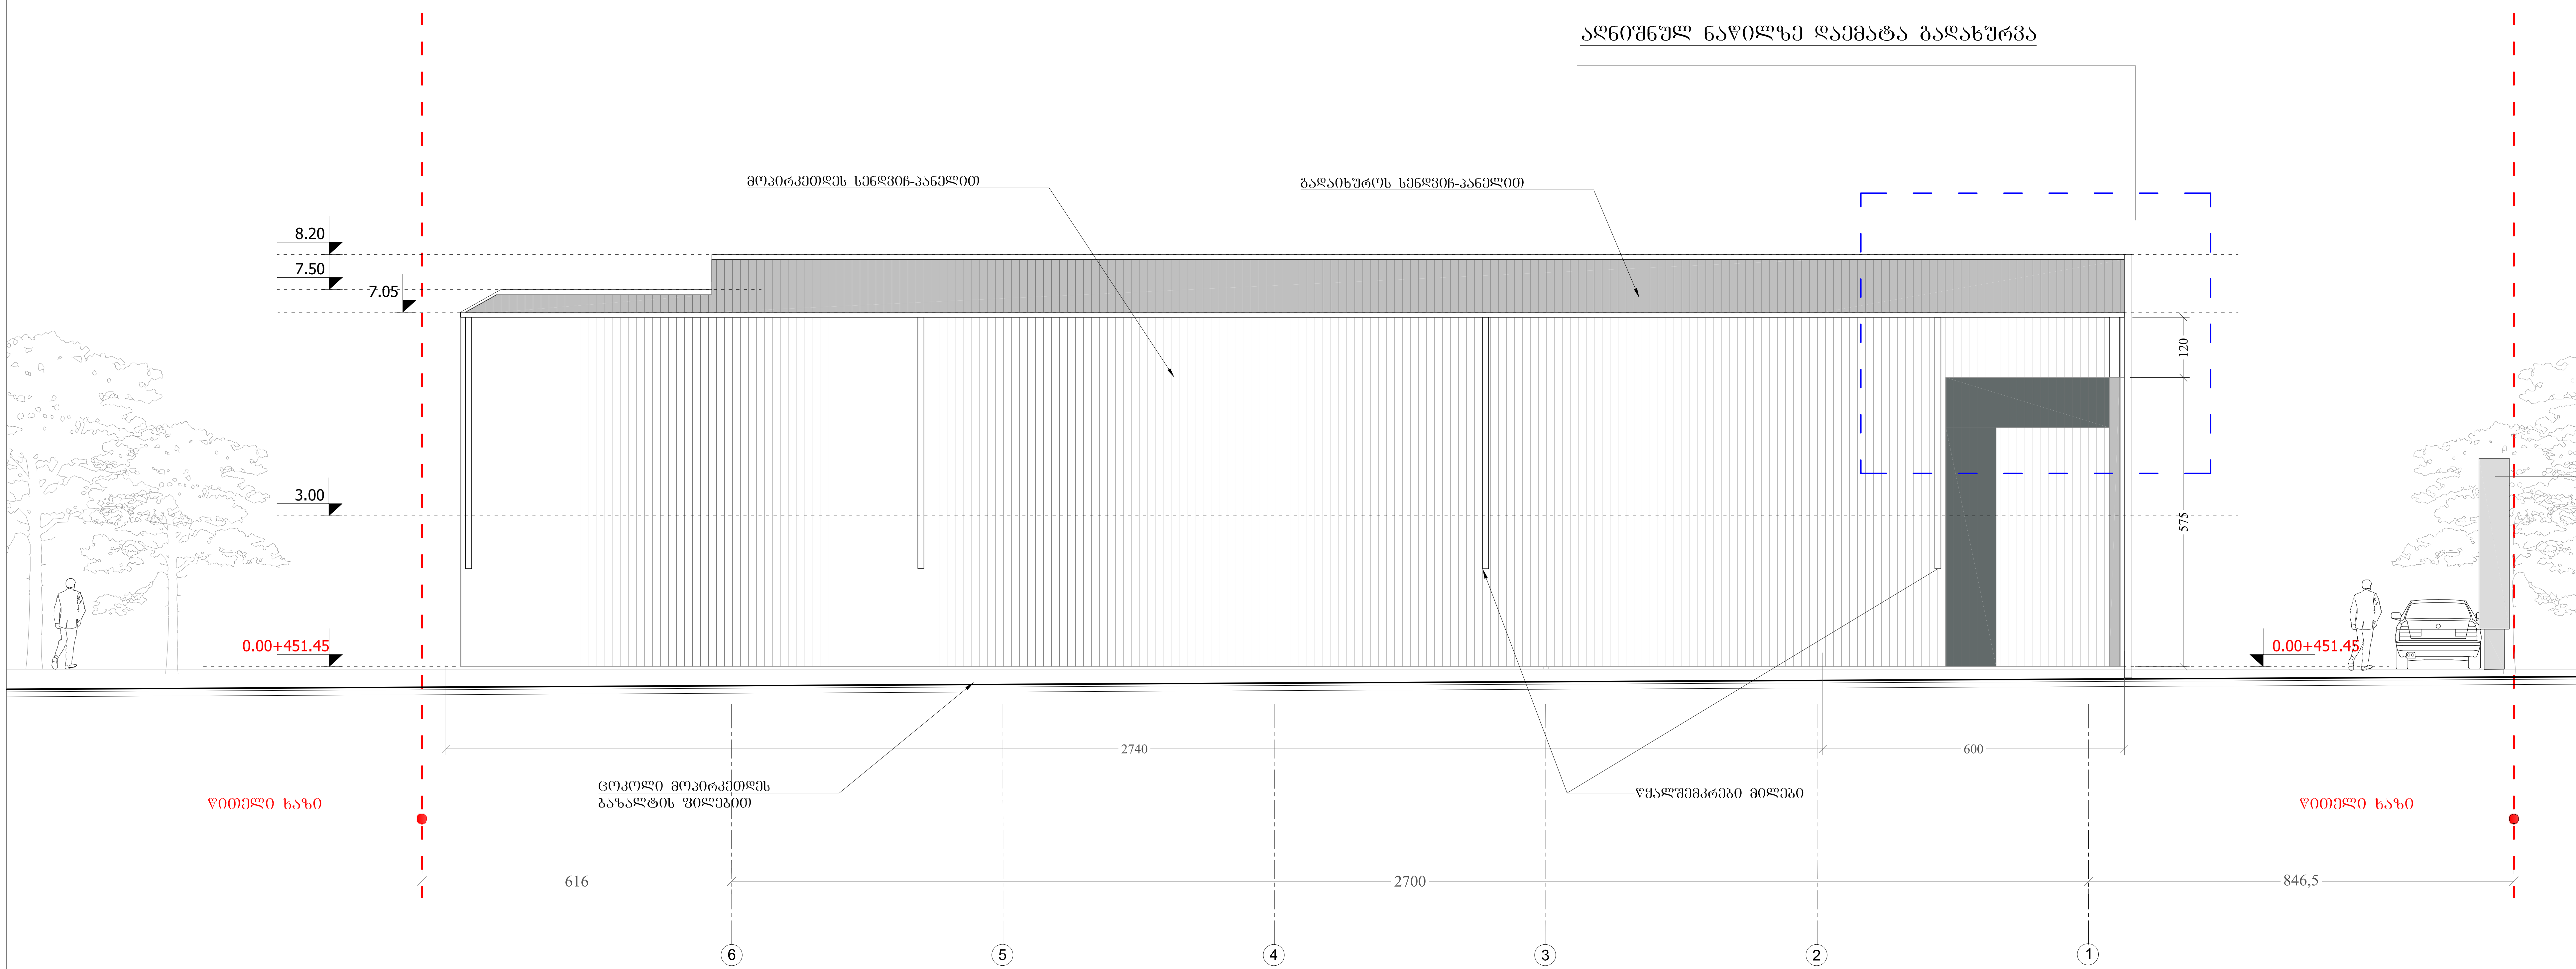

ფორმატი	დაკვეთა №	პროექტის №	ფაილის სახელი
A-2		1.6	gegmebi. dwg

პირობითი აღნიშვნები

3.40 არქიტექტურული ნიშნული

ღერძის ხაზი

წითელი ხაზი

შენიშვნები

1. ნახაზზე ზომები მოცემულია სანტიმეტრებში;
2. ნახაზზე ყველა ცვლილება მშენებლობისას შეთანხმებული უნდა იყოს პროექტის ავტორთან;
3. ფურცლის კორექტირებით ავტომატურად უქმდება წინა ვარიანტი;

სიტუაციური სქემა

დამკვეთი: შ.პ.ს. სენა მოტორსი

პროექტი: ჰონდა ცენტრი

მისამართი: ადმაშენებლის ხეივანი მე-12-ე კმ.

თანამდებობა	გვარი	ხელმოწერა
დირექტორი	ი.სკალვინი	
მთ.არქიტექტორი	გ. სულაბერიძე	
ავტორი	გ. სულაბერიძე	
	ჯ. ხოსიაური	
კონსტრუქტორი	ს. პაპაშვილი	
დაამუშავა	ნ. ჩხარტიშვილი	
შეამოწმა	რ. ხეცურიანი	

შ.პ.ს. "არტსტუდიო პროექტი"

0709 თბილისი, გ. ტაბიძის ქ. 3/5,
ტელ/ფაქსი: 996640, 920607
www.artstudio.ge
E mail: artstudio_project@yahoo.com
info@artstudio.ge

არქიტექტურული ნაწილი

მასშტაბი	1:100	თარიღი	15/08/2005

ნახაზი: ფასადი 6-1 ღერძებში

კორექტირება

№	კორექტ.	თარიღი
1	X	20/09/2007
2	X	16/05/2013
3		
4		
5		
6		

სტადია	ინდექსი	ფურცლები
მუშა პროექტი	ა-1	33

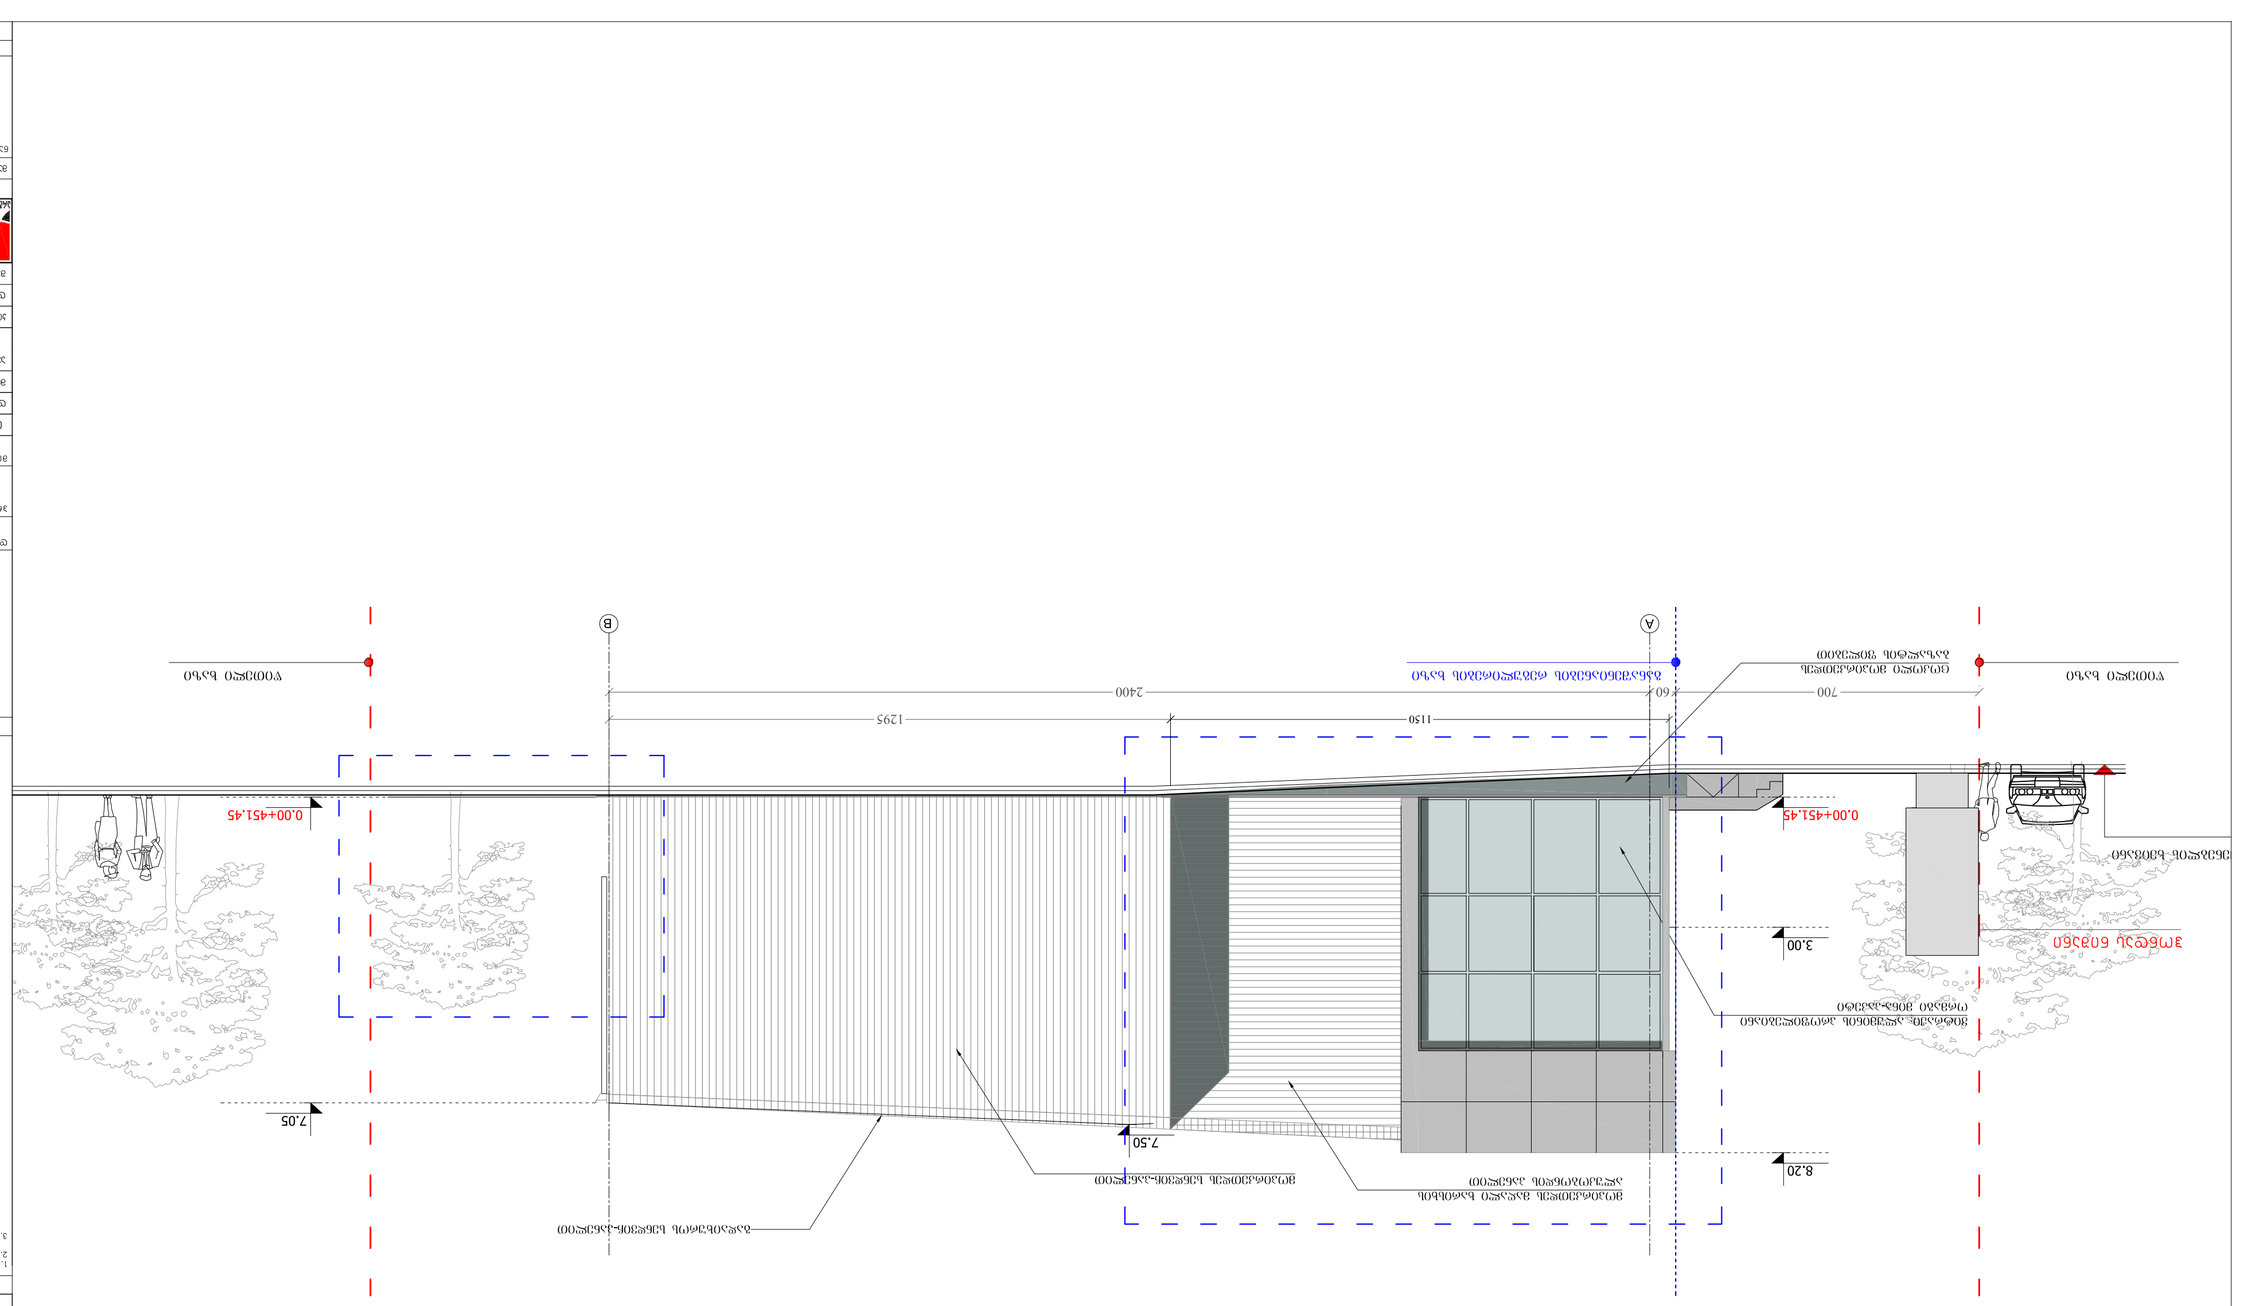

ფასადების ფრაგმენტების ჩვენება, მინიშნება ფანჯრების ზომებზე, ფერებზე, ტექსტურებზე და ფასადის ელემენტების ზუსტ განლაგებაზე. ფასადის ელემენტების ზომები მოცემულია 60 სმ-ით.

A-2		1.6	gegmebi dwg
ფურცლის ნომერი	ცვლილების №	პროექტის ეტაპი	ფურცლის დასახელება

ფასადების ელემენტები

3.40 აღმოსავლეთის ფასადის ფრაგმენტი

ნაცრისფერი ბეტონი

ალუმინის ფანჯრები

ნახაზის ლეგენდა

1. ფასადის ელემენტების ზომები მოცემულია ფასადის ელემენტების ზედაპირებს შორის.
2. ნახაზის ზომები მოცემულია მილიმეტრებში, თუ სხვა რამ არ არის მითითებული.
3. ფანჯრების ზომები ტექნიკური პროექტის მიხედვით დაზუსტდება.

შენიშვნები

ფურცლის ნომერი	ნახაზის დასახელება	ფორმატი
A-1	ნახატები	A3

მასშტაბი	1:100	თარიღი 15/08/2005

პროექტის ეტაპი

№	ცვლილების აღწერა	თარიღი
1	X	20/09/2007
2	X	16/05/2013
3		
4		
5		
6		

პროექტის ავტორი

ა. ბერიძე

ავტორის ნიშანი

ა.ა.ს. არქიტექტორების არქსტუდიო

ARSTUDIO ARCHITECTURE

0709 თბილისი, ქ. ა.ჭავჭავაძის 3, 9966400, 920607
www.arstudio.ge E mail: arstudio_project@yahoo.com
info@arstudio.ge

პროექტის დასახელება

ა ფ ი ო ნ ი ს ქ ა ლ ა ქ ი ს ტ ე რ ი ტ ო რ ი ა ს ა ვ ა ჭ რ ო ც ე ნ ტ რ ი

ობიექტის მისამართი

ა ფ ი ო ნ ი ს ქ ა ლ ა ქ ი ს ტ ე რ ი ტ ო რ ი ა ს ა ვ ა ჭ რ ო ც ე ნ ტ რ ი