ქ. თბილისი, ვარკეთილის მეურნეობა - 7199კვ.მ.

არასასოფლო სამეურნეო დანიშნულების მიწის ნაკვეთის ს/კ 81.08.28.538

ტოპოგრაფიული გეგმა

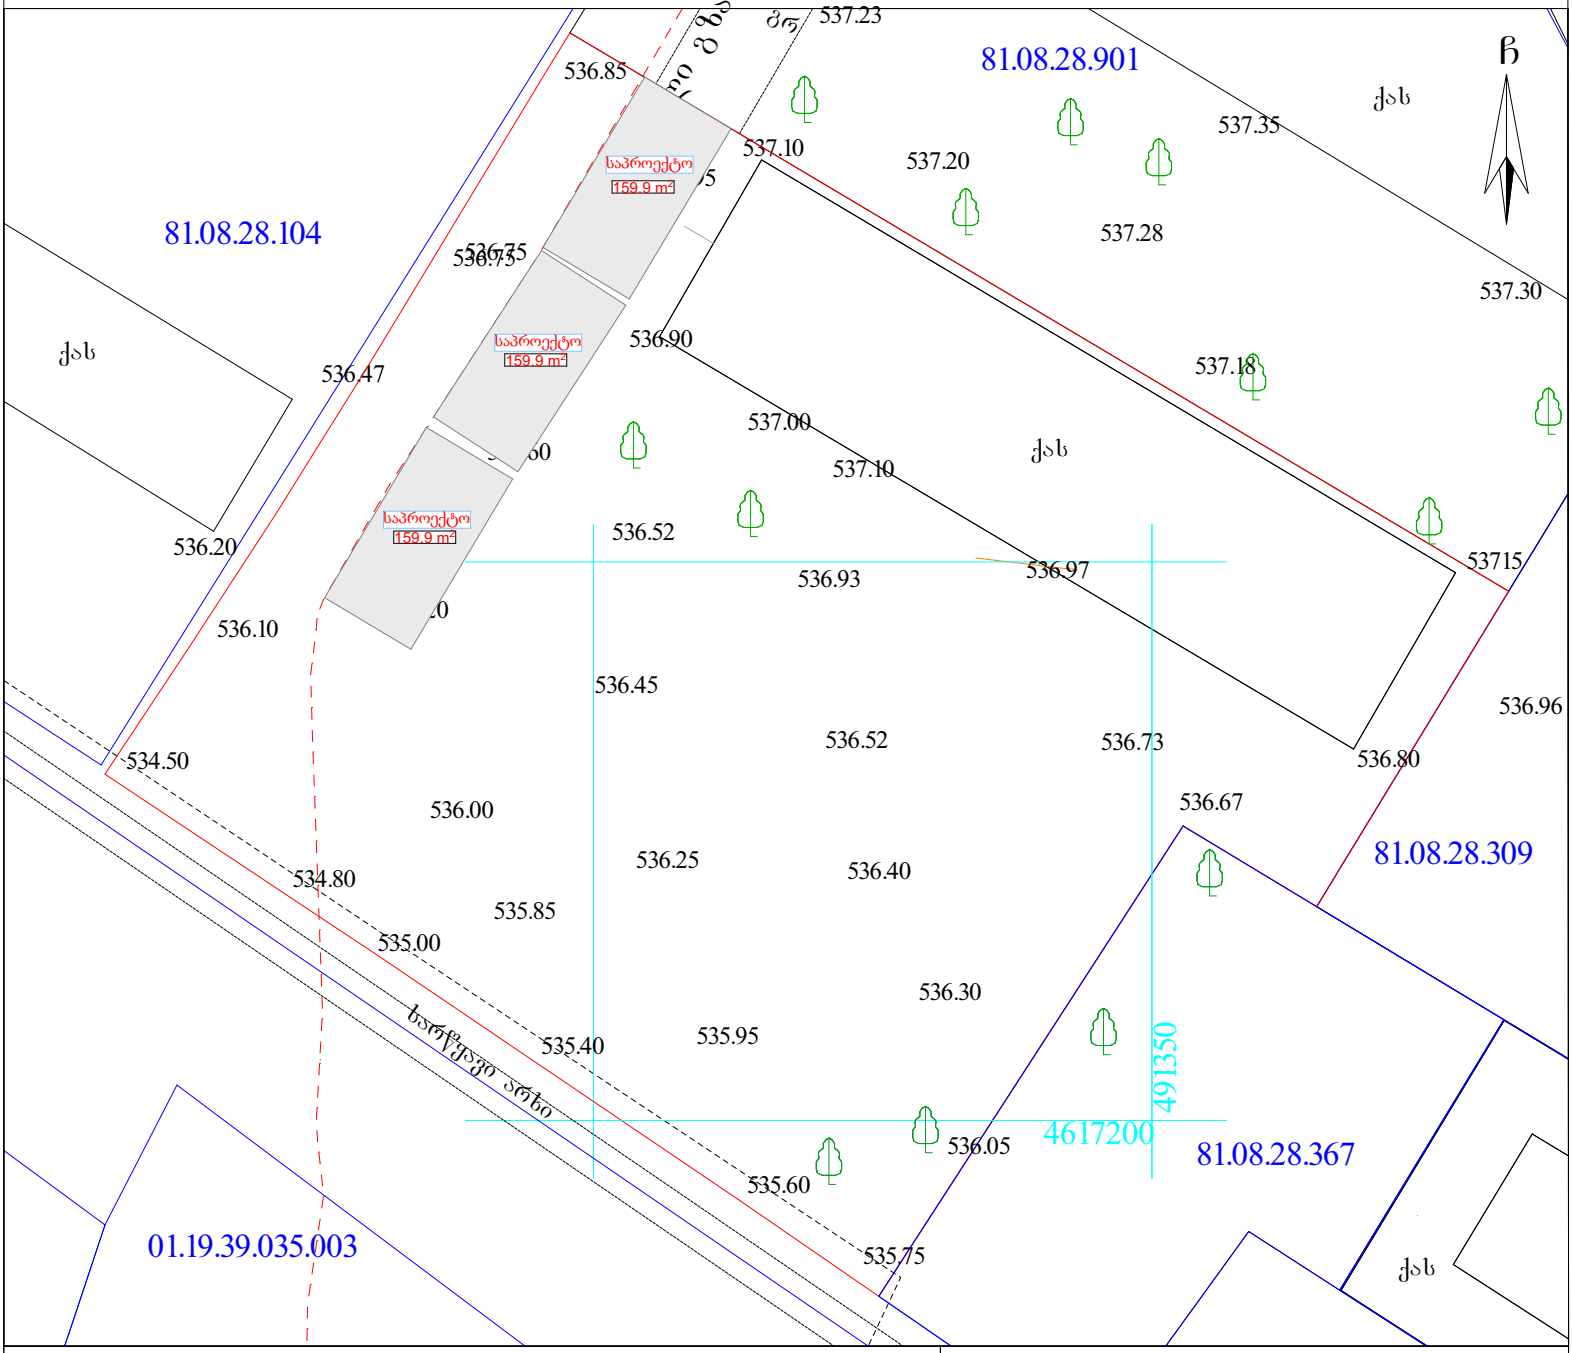

პირობითი აღნიშვნები

WGS 1984 -ის კოორდინატთა სისტემის UTMპროექცია

ძს	საცხ. შენობა	ბორდიური	ჭიშკარი
ძა	არასაცხ. შენობა	ხის ღობე	ბეტონი
	ფარდული	ღობე	წყალგაყვანილობა
	მშენებარე შენობა	ქვის კედელი	გაზი
	საკრანსფორ. ჯიხური	კედელი	კანალიზაცია
	ხეები	ფლატე	სანიაღვრე
	გარე განათება	რკინიგზა	კავშირგაბმულობა
		სამოვალელური ჭები	ელ. ქსელები
			გაობობა

შენიშვნა:1) ნაკვეთის საზღვარი (თუ იგი არის ნახაზზე) მითითებულია დამკვეთის მიერ

2) მიწის სამუშაოების შესრულებისას შეატყობინეთ კომუნიკაციის წარმომადგენლებს

შპს „იმედი – R “

საქართველო, თბილისი, შარტავას ქუჩა 14ა ტელ.: 551 11 14 12

დირექტორი:		რ. ხვედელიძე
ახომა:		რ. ხვედელიძე
დახაზა:		მ. ხვედელიძე
დამკვეთი:		შპს "ბიზთეიშენ გრუპ"
მაშტაბი: 1:500		10.06.2022 წ.